




renvooi materialen

- Gevulde metselwerk vigs. Kleurenstaal
- Prefab betonwand 200 mm
- hollowwand 250/300/500 mm
- Wand voorzien van gevelstucwerk
- Kalkzandsteen 100 mm
- Metselstuw diverse afmetingen
- Geïsoleerde HSB-wand

renvooi brandveiligheid

- Zelfsluitende deur
- 60 minuten brandwerende deur
- 60 minuten brandwerende, zelfsluitende deur
- Rookmelder
- Algemene noodverlichting
- Parasietdeurbeslag (drukbal of slang) conform NEN-EN 1125
- Nooddeurbeslag (te openen zonder sleutel o.d.) conform NEN-EN 179
- Kleefmagneet
- Brandmeldpaneel
- Sleutelbus brandweer
- Filtsicht
- Brandslanghaspel - 30m/19mm/6mm
- Sproeischuimblusser - inhoud 9 liter

renvooi algemeen

- Deur voorzien van deurafsluit

Referentie verwerkte IFC-bestanden			
Adviseur	Bestandsnaam	Datum	Opmerkingen
Architect	QARICH_UO_10267_20141217	17-12-2014	
Constructeur	ft. definitief staal 05-09-2014	05-09-2014	
Betonspecialist	ENK089 - 2014-05-17	17-05-2014	

KOPPENMAAT = 105 mm TENZIJ ANDERS AANGEGEVEN (STOOTVOEGLOOS)
LAGENMAAT = 61 mm (UITGANGSPUNT BOVENKANT STEEN = 3900+P

Peil=0 = 5,49+ NAP

QUADRANT

Onderdeel : UO - Uitvoeringsoort ontwerp

Plattegrond kelder (as 1 t/m 7)

Project : Nieuwbouw Gemeenschapshuis te Kaatsheuvel

Voor : Gemeente Looz op Zand
Postbus 7, 5370 AA Kaatsheuvel
tel: 0416-289111
mail: info@quadrant.nl

Werk : 10267

Getekend : NdB
Schaal : 1:50
Formaat : A4
Datum : 15-05-2014
19-05-2014
28-05-2014
29-05-2014
17-11-2014

Bld : UO-03a

Mark 24 Platte 133 4760 AC Zwaartepunt 1146-33035 0166-32554 0166-32554 1146-33035 1146-33035 1146-33035