




renvooi materialen

- Gevelmetselwerk vigs. Kleurstaal
- Prefab betonwand 200 mm
- hollewand 250/300/500 mm
- Wand voorzien van gevelstucwerk
- Kalkzandsteen 100 mm
- Metaalstucwand diverse afmetingen
- Gelcoleerde HSB-wand

renvooi brandveiligheid

- Zelfsluitende deur
- 60 minuten brandwerende deur
- 60 minuten brandwerende, zelfsluitende deur
- Rookmelder
- Algemene noodverlichting
- Pb Parakeurbeslag (drukbaak of stang) conform NEN-EN 1125
- Nb Noodgebuis (te openen zonder sleutel o.d.) conform NEN-EN 179
- Km Kieffmagneet
- BMP Brandmelder
- Sleutelbus brandweer
- Filtlicht
- Brandslanghaspel - 30m/19mm/6mm
- Sproeischuimblusser - inhoud 9 liter

Referentie verwerkte IFC-bestanden			
Adviseur	Bestandsnaam	Datum	Opmerkingen
Architect	QARCH_UO_10267_20141217	17-12-2014	
Constructeur	16_definitief staal 05-09-2014	05-09-2014	
Betonspecialist	ENK089 - 2014-05-17	17-05-2014	

KOPPENMAAT = 105 mm TENZIJ ANDERS AANGEGEVEN (STOOTVOEGLOOS)
LAGENMAAT = 61 mm (UITGANGSPUNT BOVENKANT STEEN = 3900+P)

Peil=0 = 5,49+ NAP

QUADRANT architecten

Onderdeel : UO - Uitvoeringsschets ontwerp

Plattegrond 1e verdieping deel I
(as 1 t/m 7)

Project : Nieuwbouw Gemeenschapshuis te Kaatsheuvel

Werk : 10267
Getekend : NdB
Schaal : 1:50
Formaat : A4
Datum : 15-05-2014
19-09-2014
26-08-2014
26-09-2014
17-11-2014
17-12-2014
Blad : UO-05a

Voor : Gemeente Loon op Zand
Postbus 7, 5170 AA Kaatsheuvel
tel.: 0416-289111
mail: info@quadrant.nl