

GEVEL HOOFDGEBOUW: BAKSTEEN, ROOD, GRIJS GEVOEGD
 GEVEL KANTINE: DAMWANDBEPLATING ZANDKLEURIG
 KOZIJNEN HOOFDGEBOUW: HARDHOUT, LICHTGRIJS
 KOZIJNEN KANTINE: HARDHOUT, LICHTGRIJS
 KOLOM VOORGEVEL: STAAL GEODAT, ROOD
 DEUREN: LICHTGRIJS
 DAKRAND: ZINKEN KRAAL
 DAKAFWERKING: BITUMEN






RENVOO:

— horizontale binnendoos, sendzimir
 verzinkt staal, diepte 90mm,
 geperforeerd.
 — Isolatiemateriaal Rockwool
 Metaalbouwsysteem 209, dikte 130mm.
 — verticale sendzimir verzinkte
 omegaprofielen, 40mm, dikte.
 — horizontale beplating met potdekselprofiel,
 zandkleurig, exacte type ter
 goedkeuring aan directie
 — Rc-wand minimaal 2,5 m²K/W

— binnenblad 100mm kalkzandsteen
 spouw met hierin 105mm isolatie
 Rockwool type plaat: 433 DUO
 Rc= 3,0 m²K/W
 buitenblad 100mm gevelmetselwerk

— 100mm kalkzandsteen

— 150mm kalkzandsteen

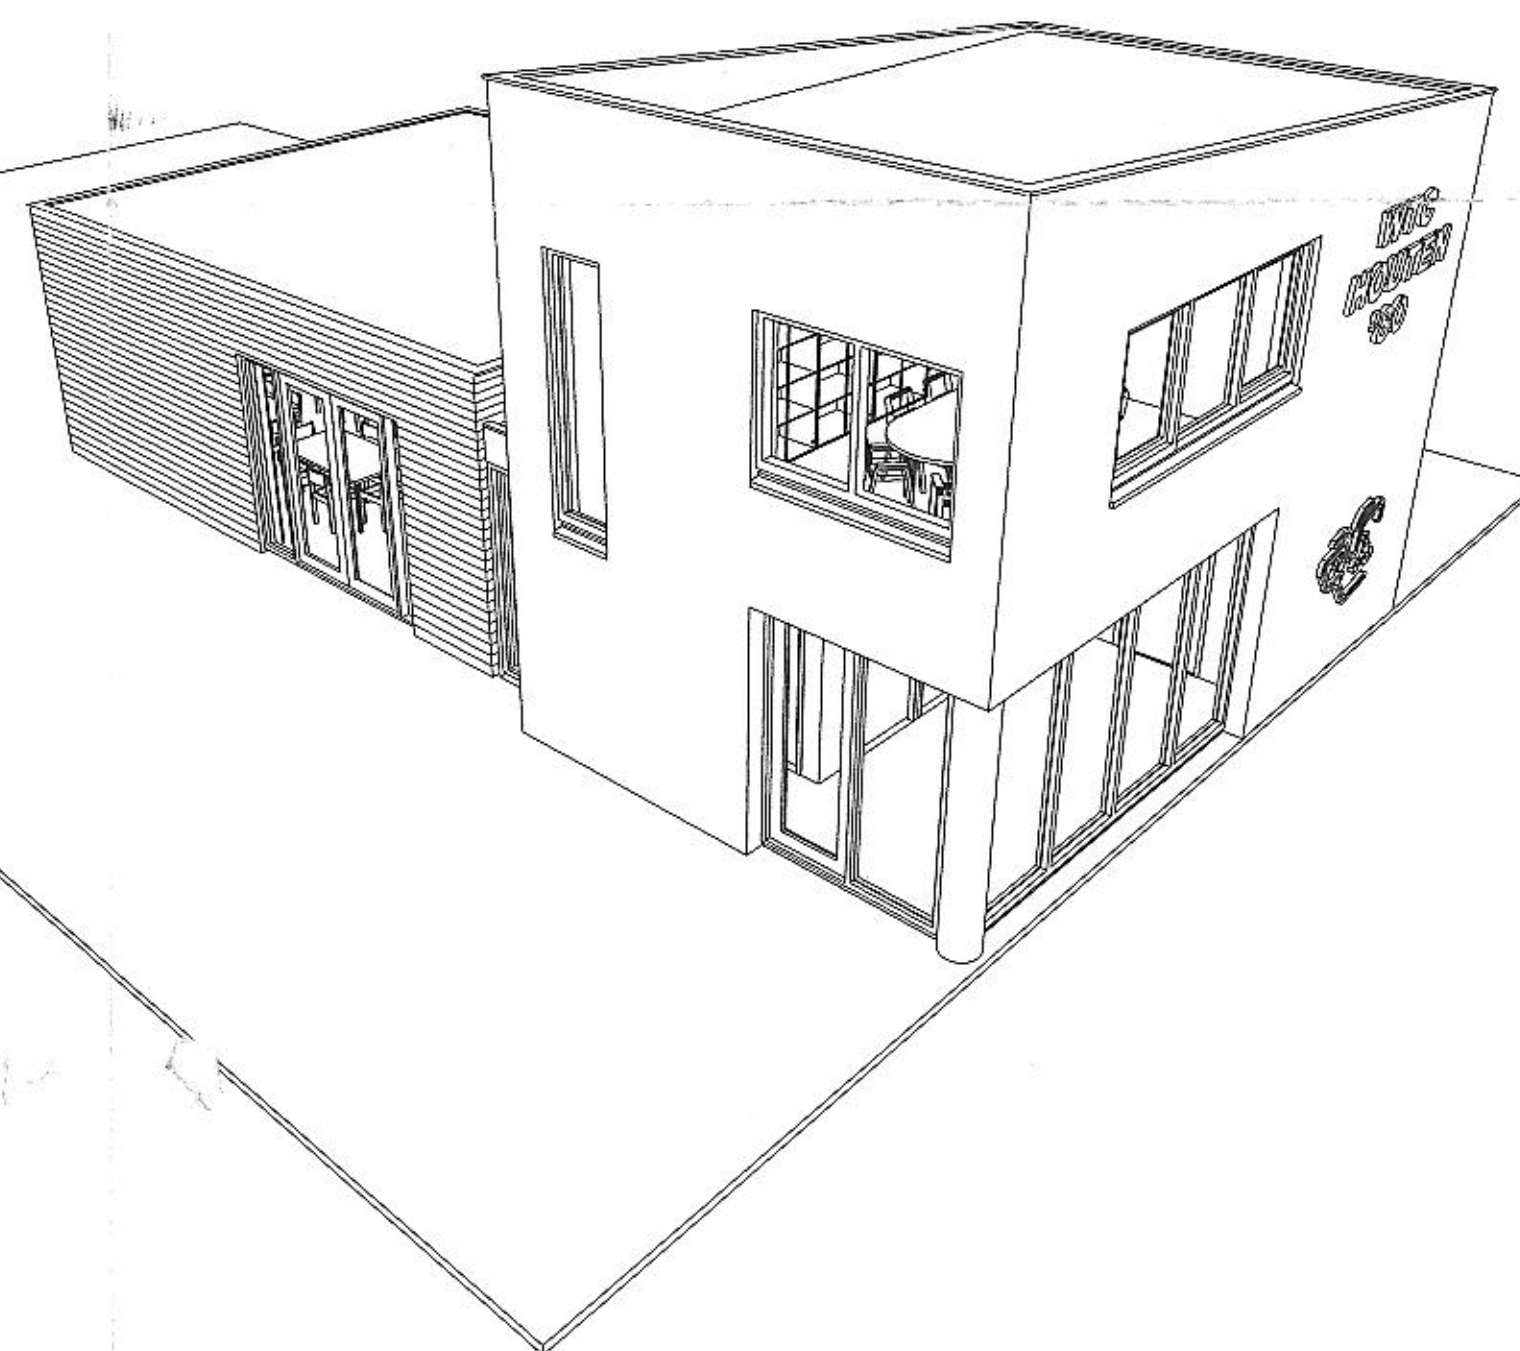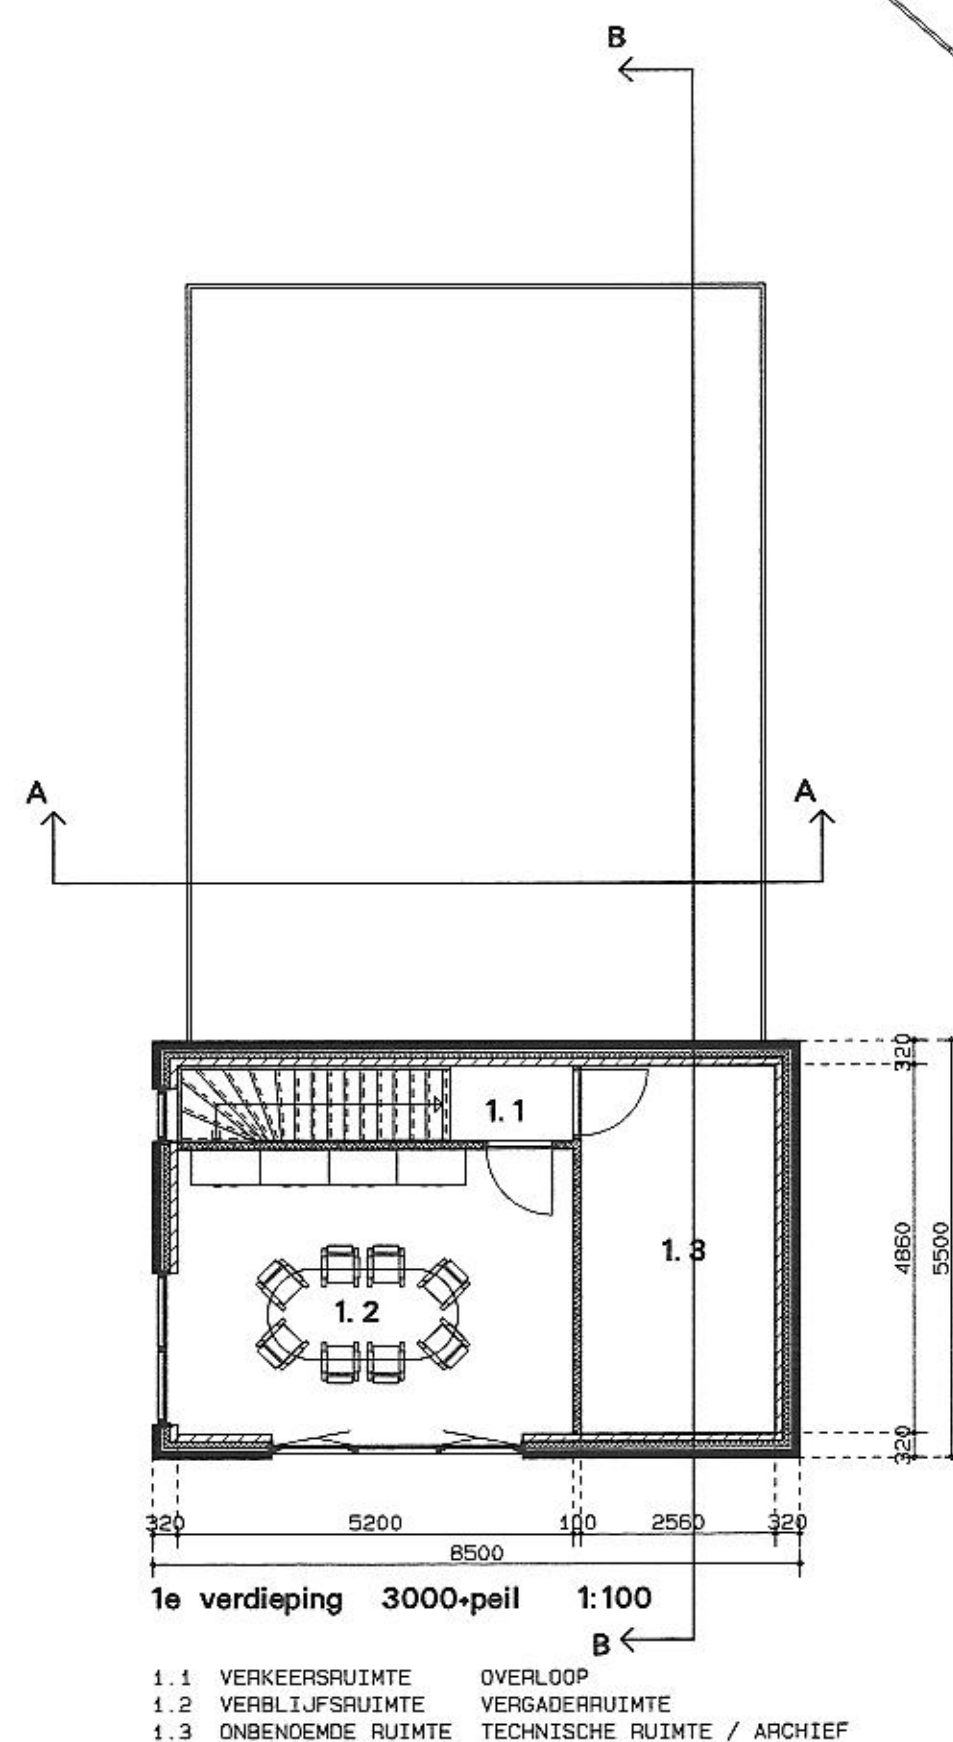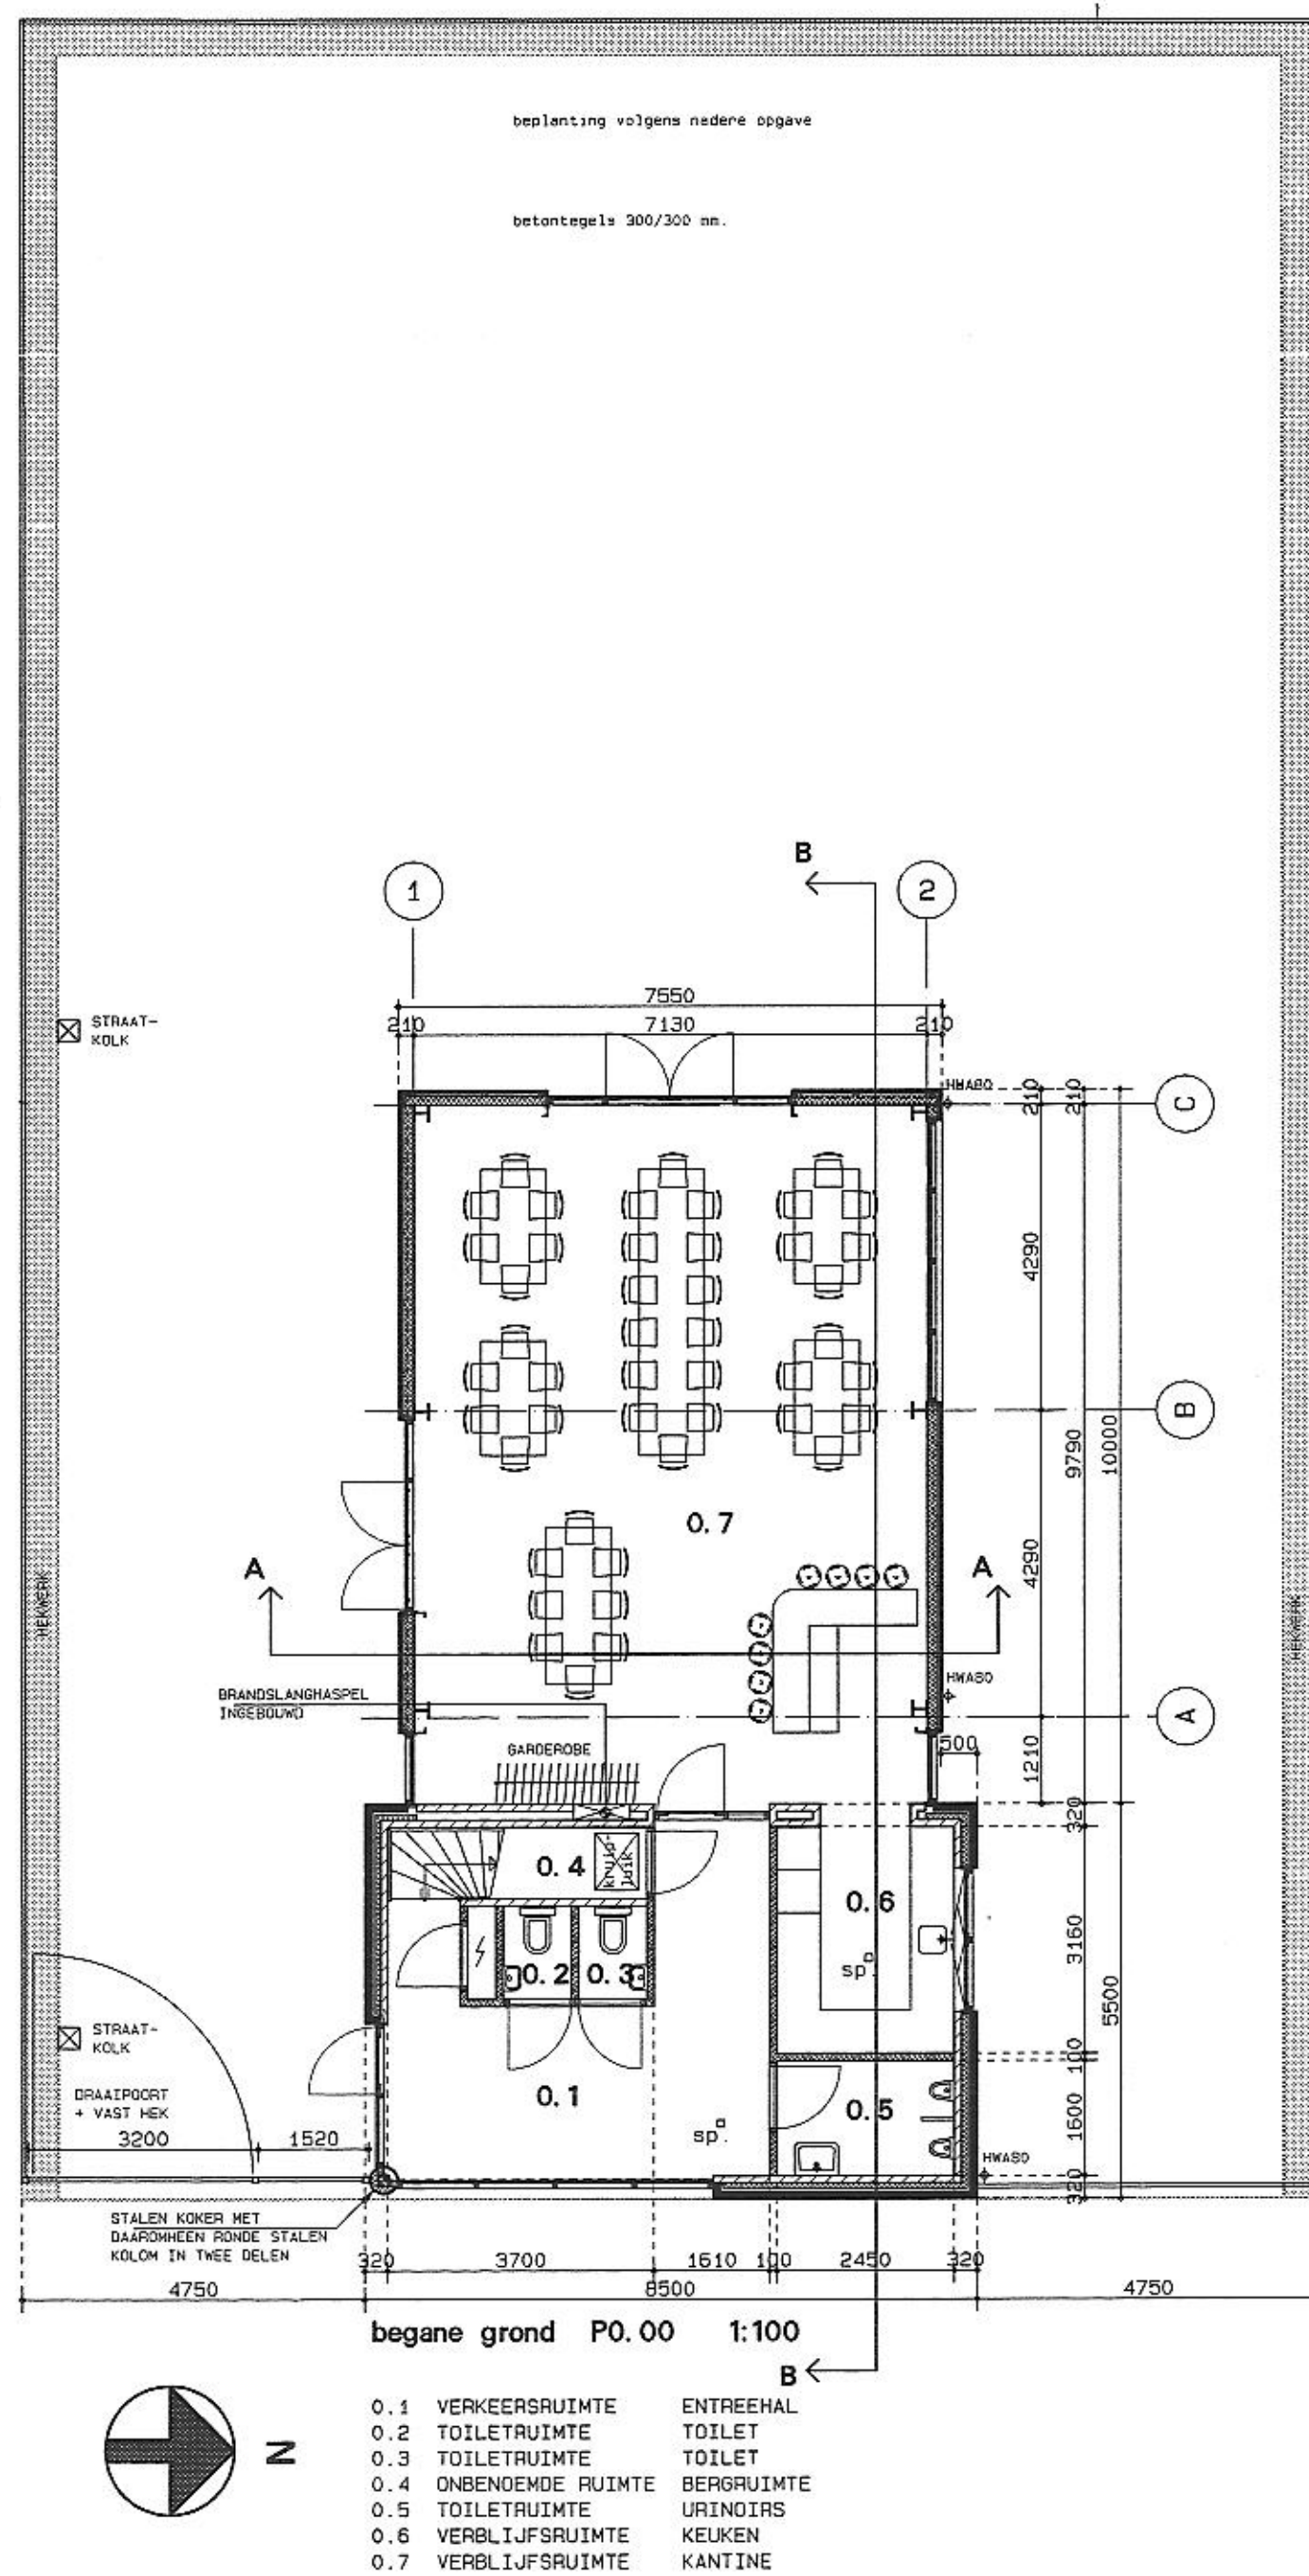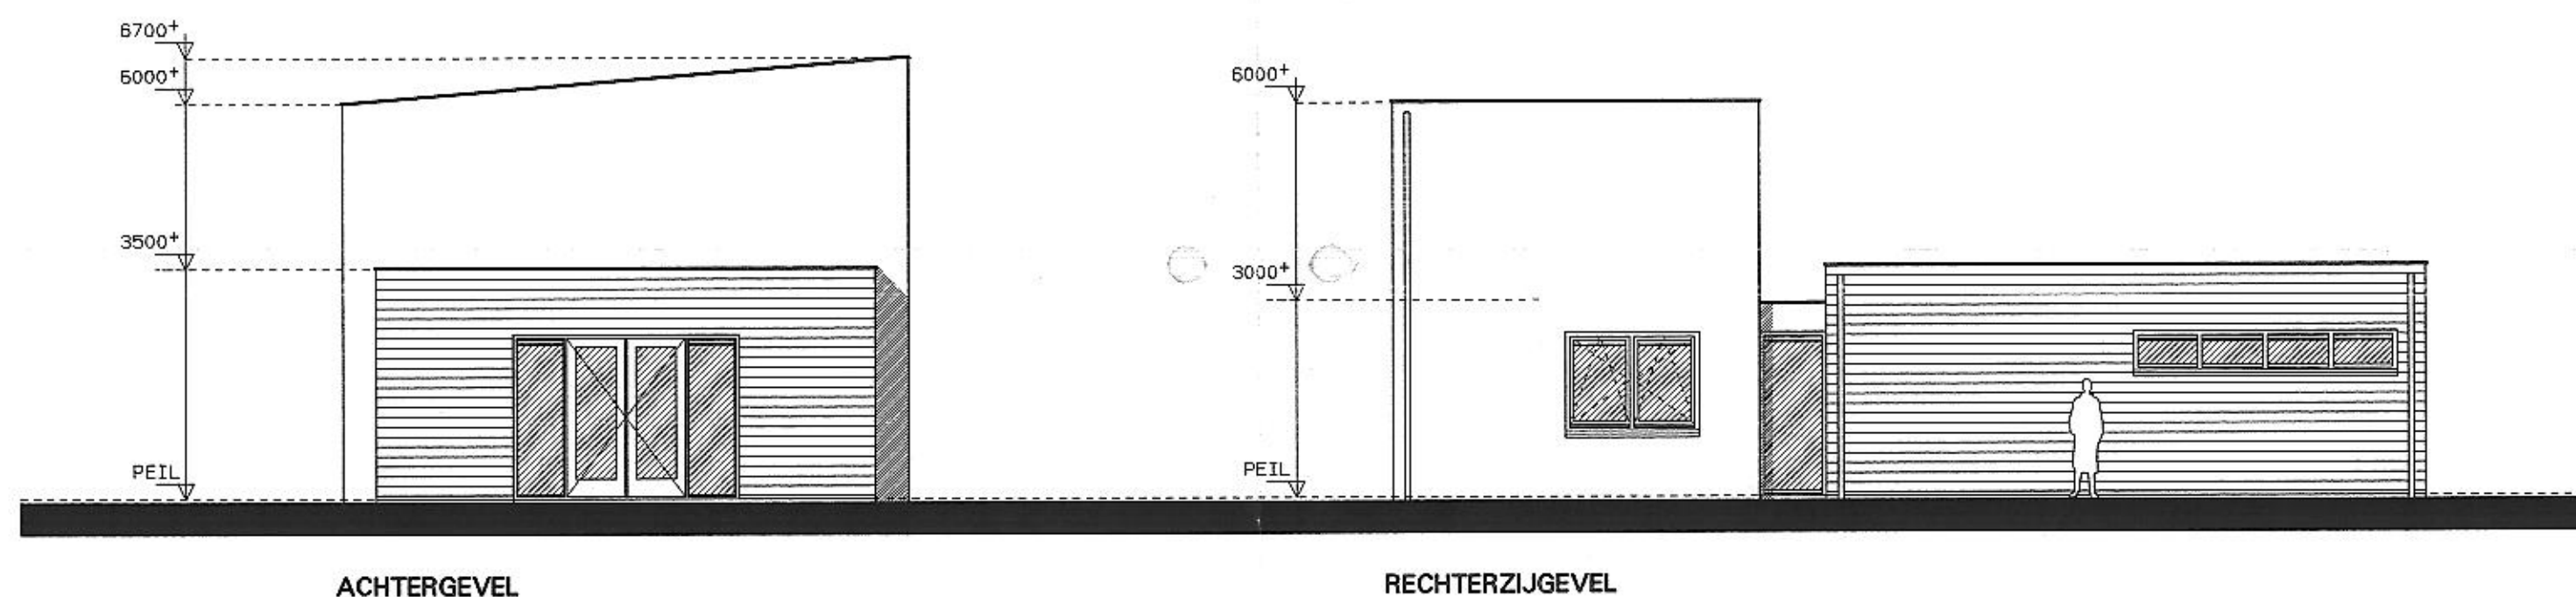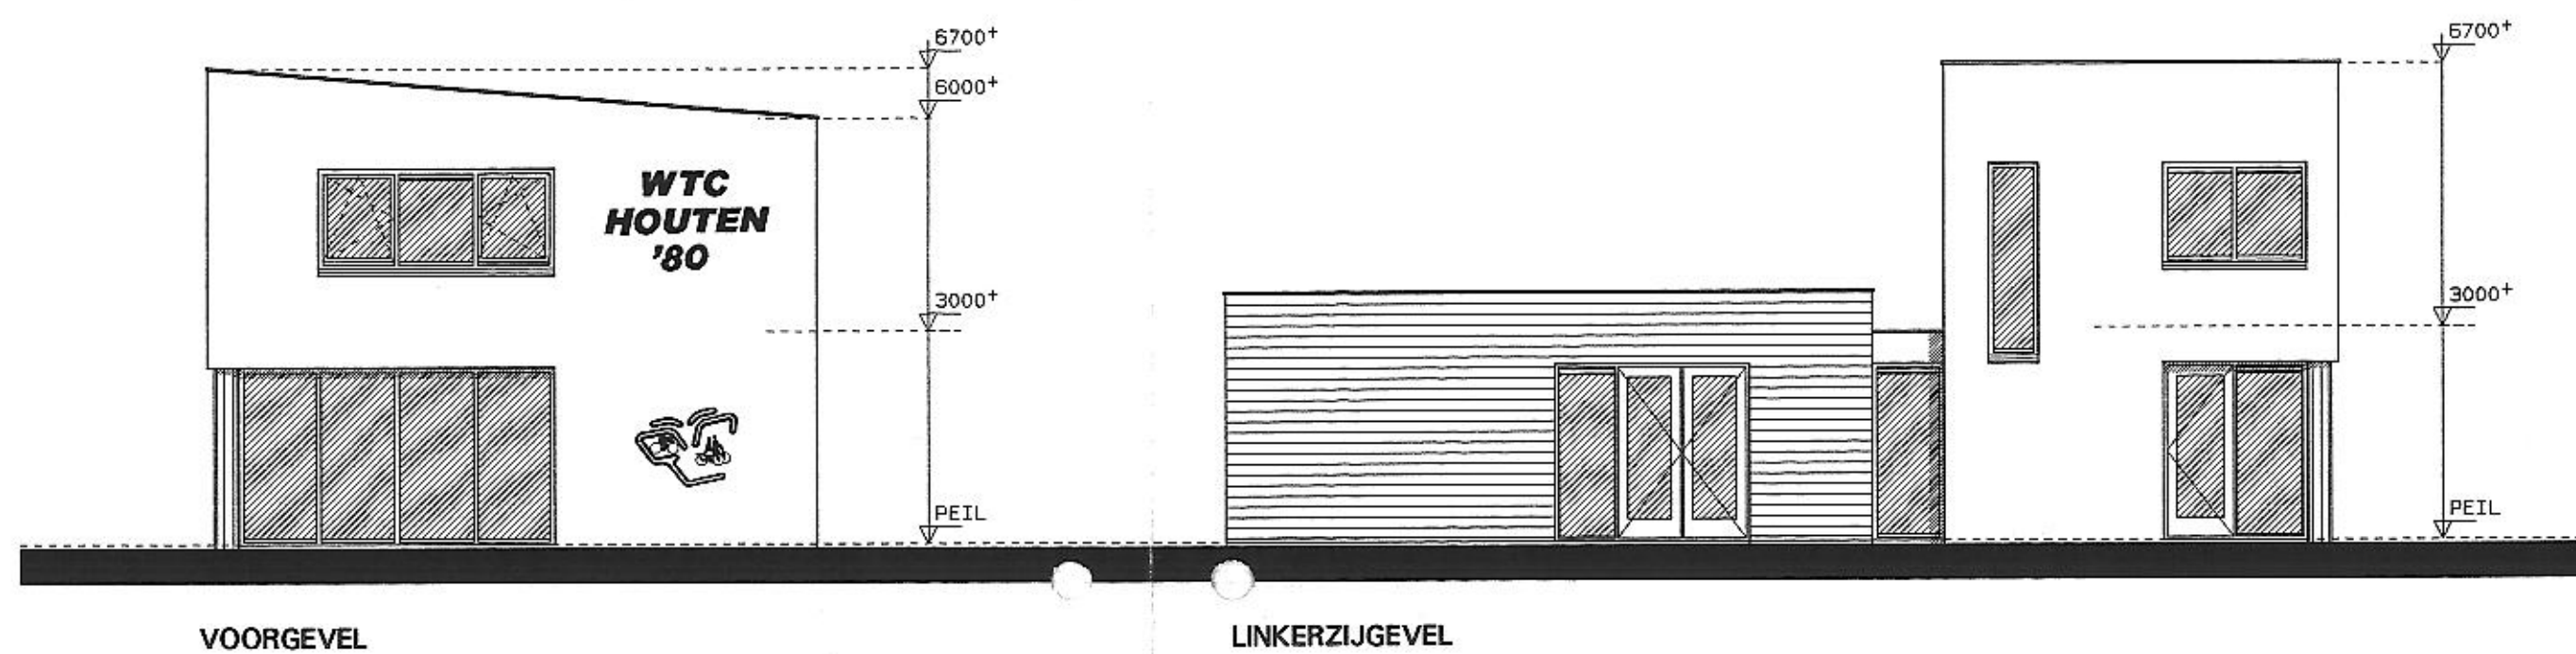

NIEUWBOUW CLUBGEBOUW WTC-HOUTEN '80
 TPV. "DE KRUISBOOG" TE HOUTEN

plattegronden / gevels 1:100

ARCHITECTENBURO HUIJ VAN DER ZEE BV
 LOERIKSEWEG 17 3991 AA HOUTEN TEL. 030-6372332 FAX. 030-6380084

WIJZIGING:
 A: 10.11.2004
 B: 13.12.2004
 C: 18.01.2005

BLAD

01-c

SCHAAL 1:100 840x600mm
 DATUM: 07.07.2003 MB 0385