


Ruimtes		
Nummer	Ruimte naam	Oppervlakte
B01	Bibliotheek	402.1 m2
B02	Jeugd	99.2 m2
B03	Horeca	90.1 m2
B04	Bar	13.9 m2
B06	Kantoor	12.6 m2
B07	Berging karren/transport	13 m2
B08	Techniekruimte	13 m2
B09	Patchruimte	2.6 m2
B10	Mivatoilet	3.6 m2
B11	WK	1.6 m2
B12	Garderobe	3.5 m2
B13/EP02	MF zaal / taal	43.6 m2
K01	Collectie	90.2 m2
K02/EP04	Tribunes/podium	58 m2
K03/EP02	MF zaal / taal	55 m2
K05/EP01	Poplab	36.5 m2
K06	Kleedkamer	7.5 m2
K07	Verkeersruimte	51 m2
K08	Berging	12.2 m2
K09	Toiletten	10.9 m2
K10	WK	1.2 m2

Gerealiseerd Katwijk			
Verdieping	Kasten getoetend	Banden / m	Banden
Doelgroep:			
Volwassenen			Subtotaal: 13.015,2
Kelder	58 m2 rek	132	7.827,6
Begane grond	58 m2 rek	132	5.187,6
Jeugd			2.890
Begane grond	34 m2 rek	180	4.320
Begane grond	42 m2 betonnen	80	3.360
			20.695,2 Aanwinst
			25.889 Collectie
	125%		

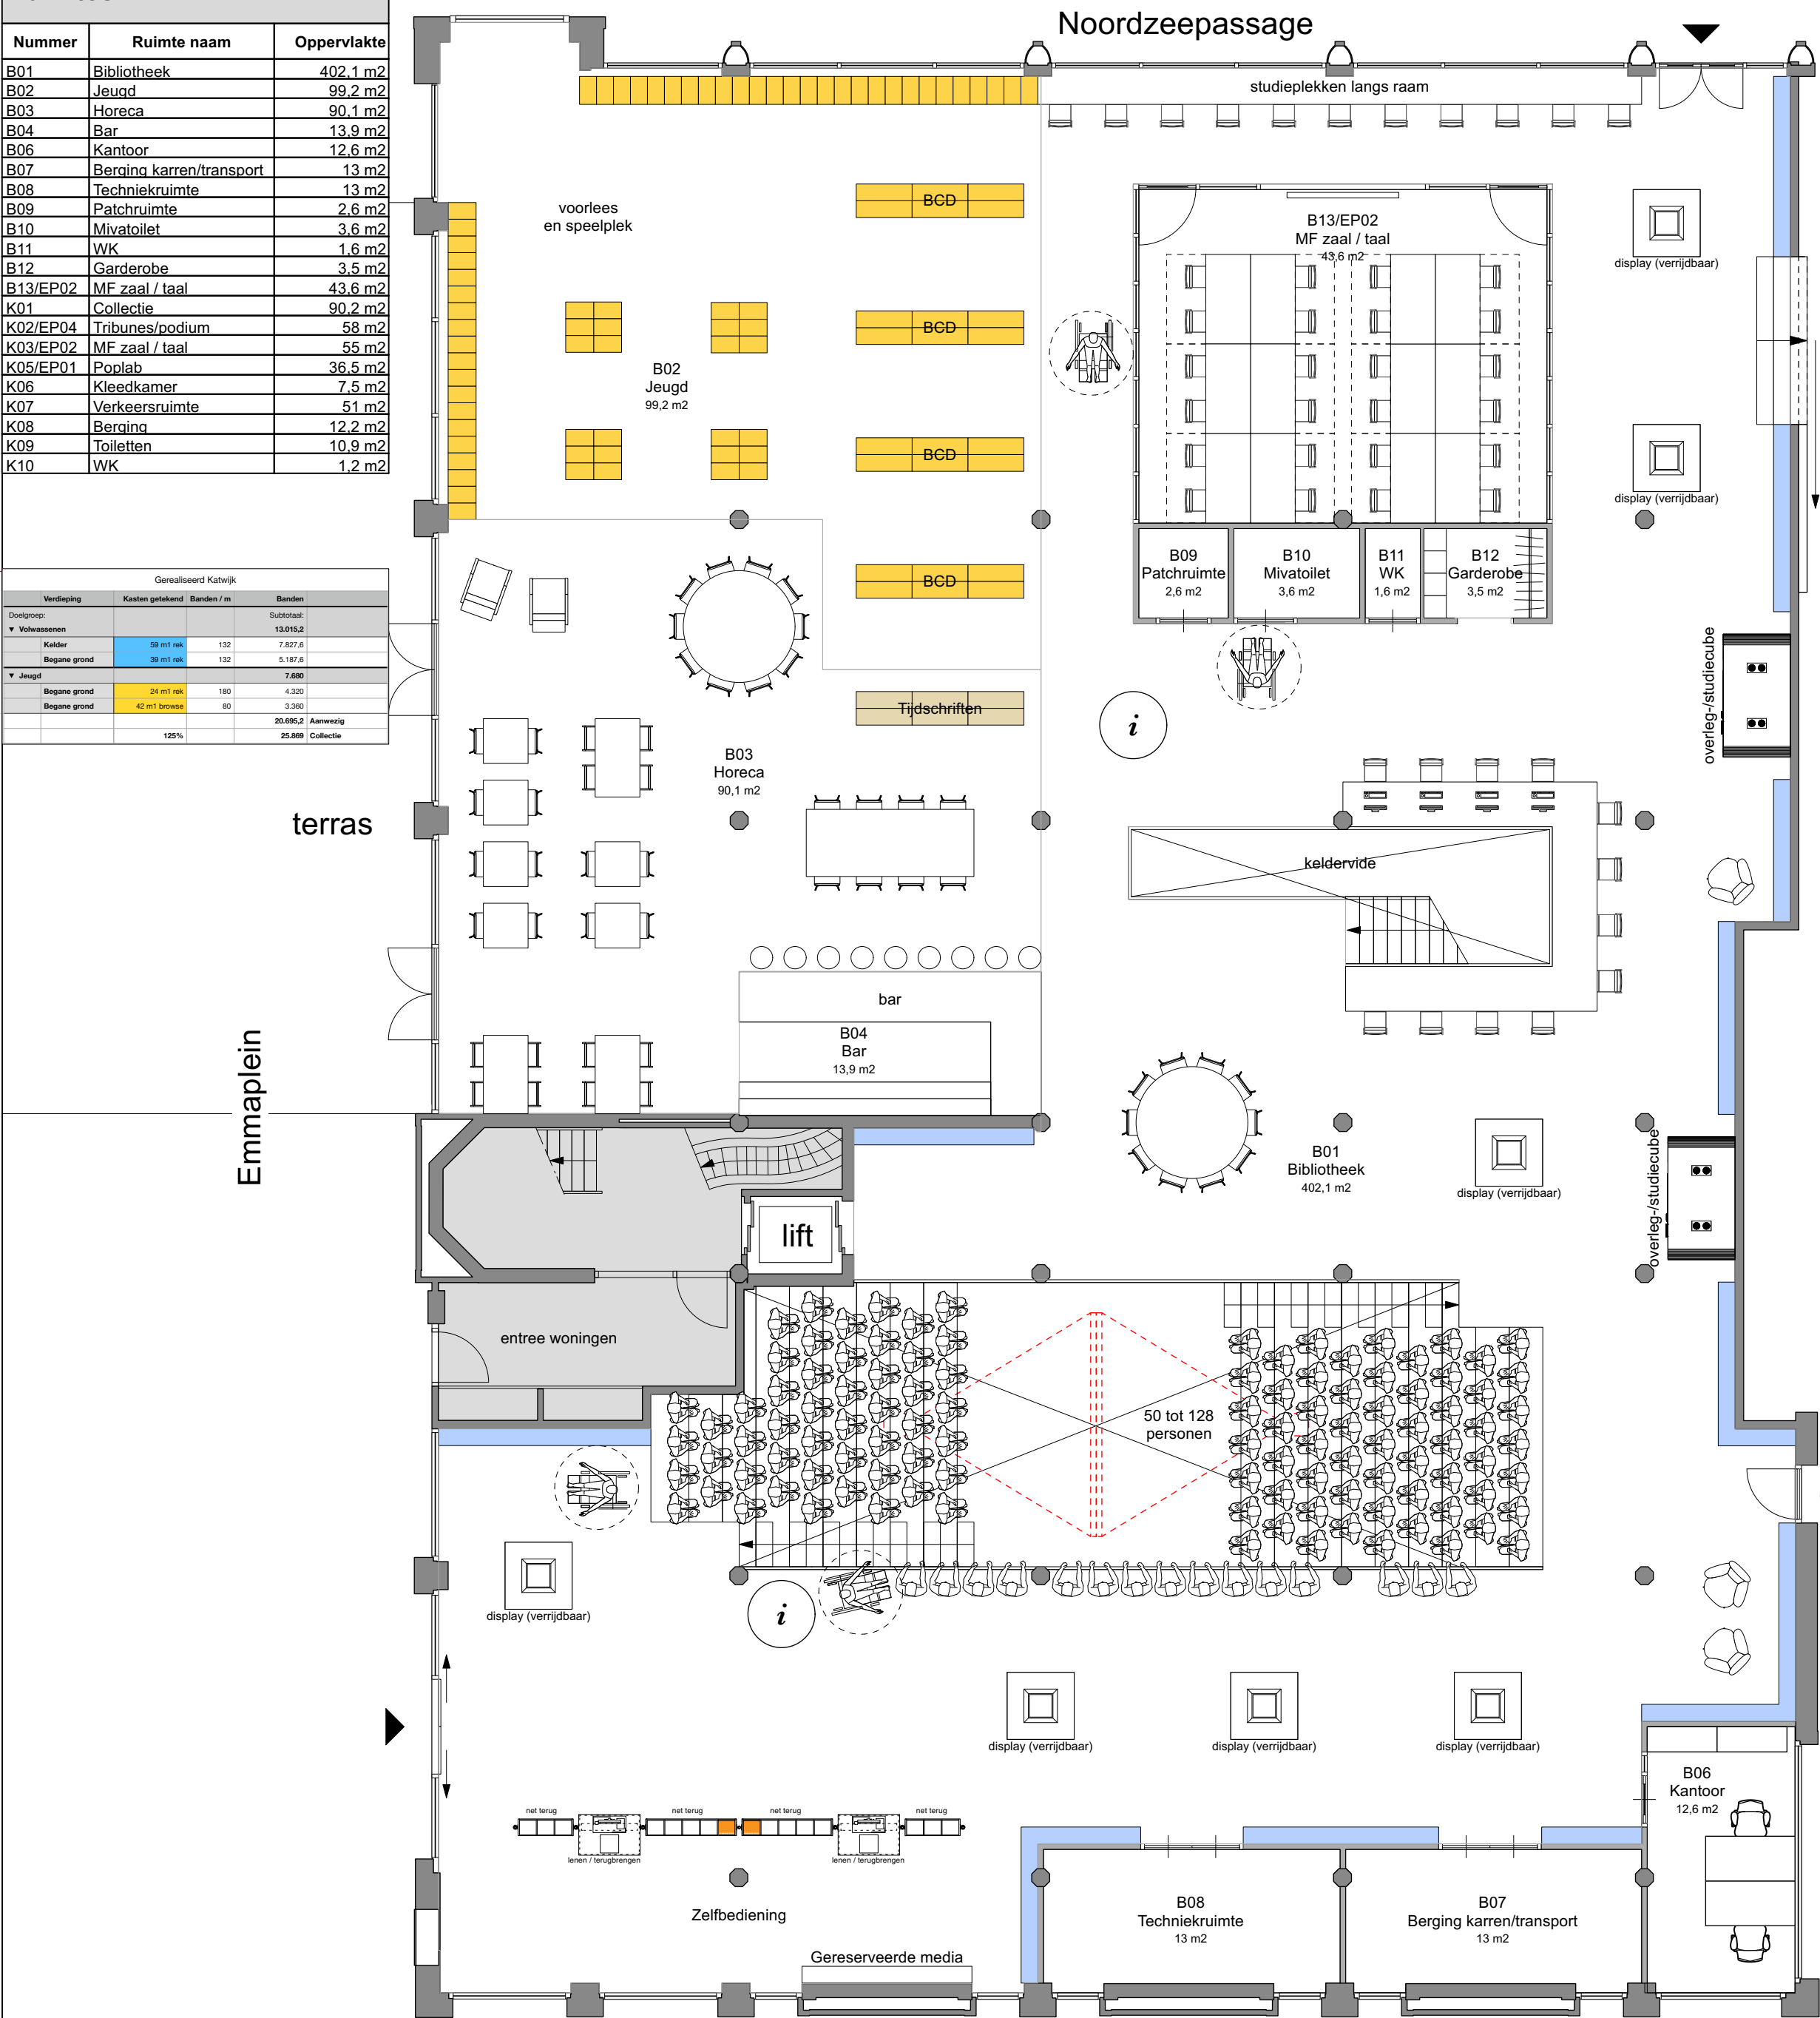


Wijzigingen (5 mei 2021):
- Collectieomvang 26.000. meer ruimte tussen rekken in kelder
- Muzieklokalen gecombineerd tot Poplab
- Doorgang naar HEMA
- Gebruik van keuken HEMA (eigen keuken vervallen)
- Tribune o.b.v. 2 treden per zittrede (hogere capaciteit)

Plattegrond begane grond

Taatedam

Plattegrond kelder

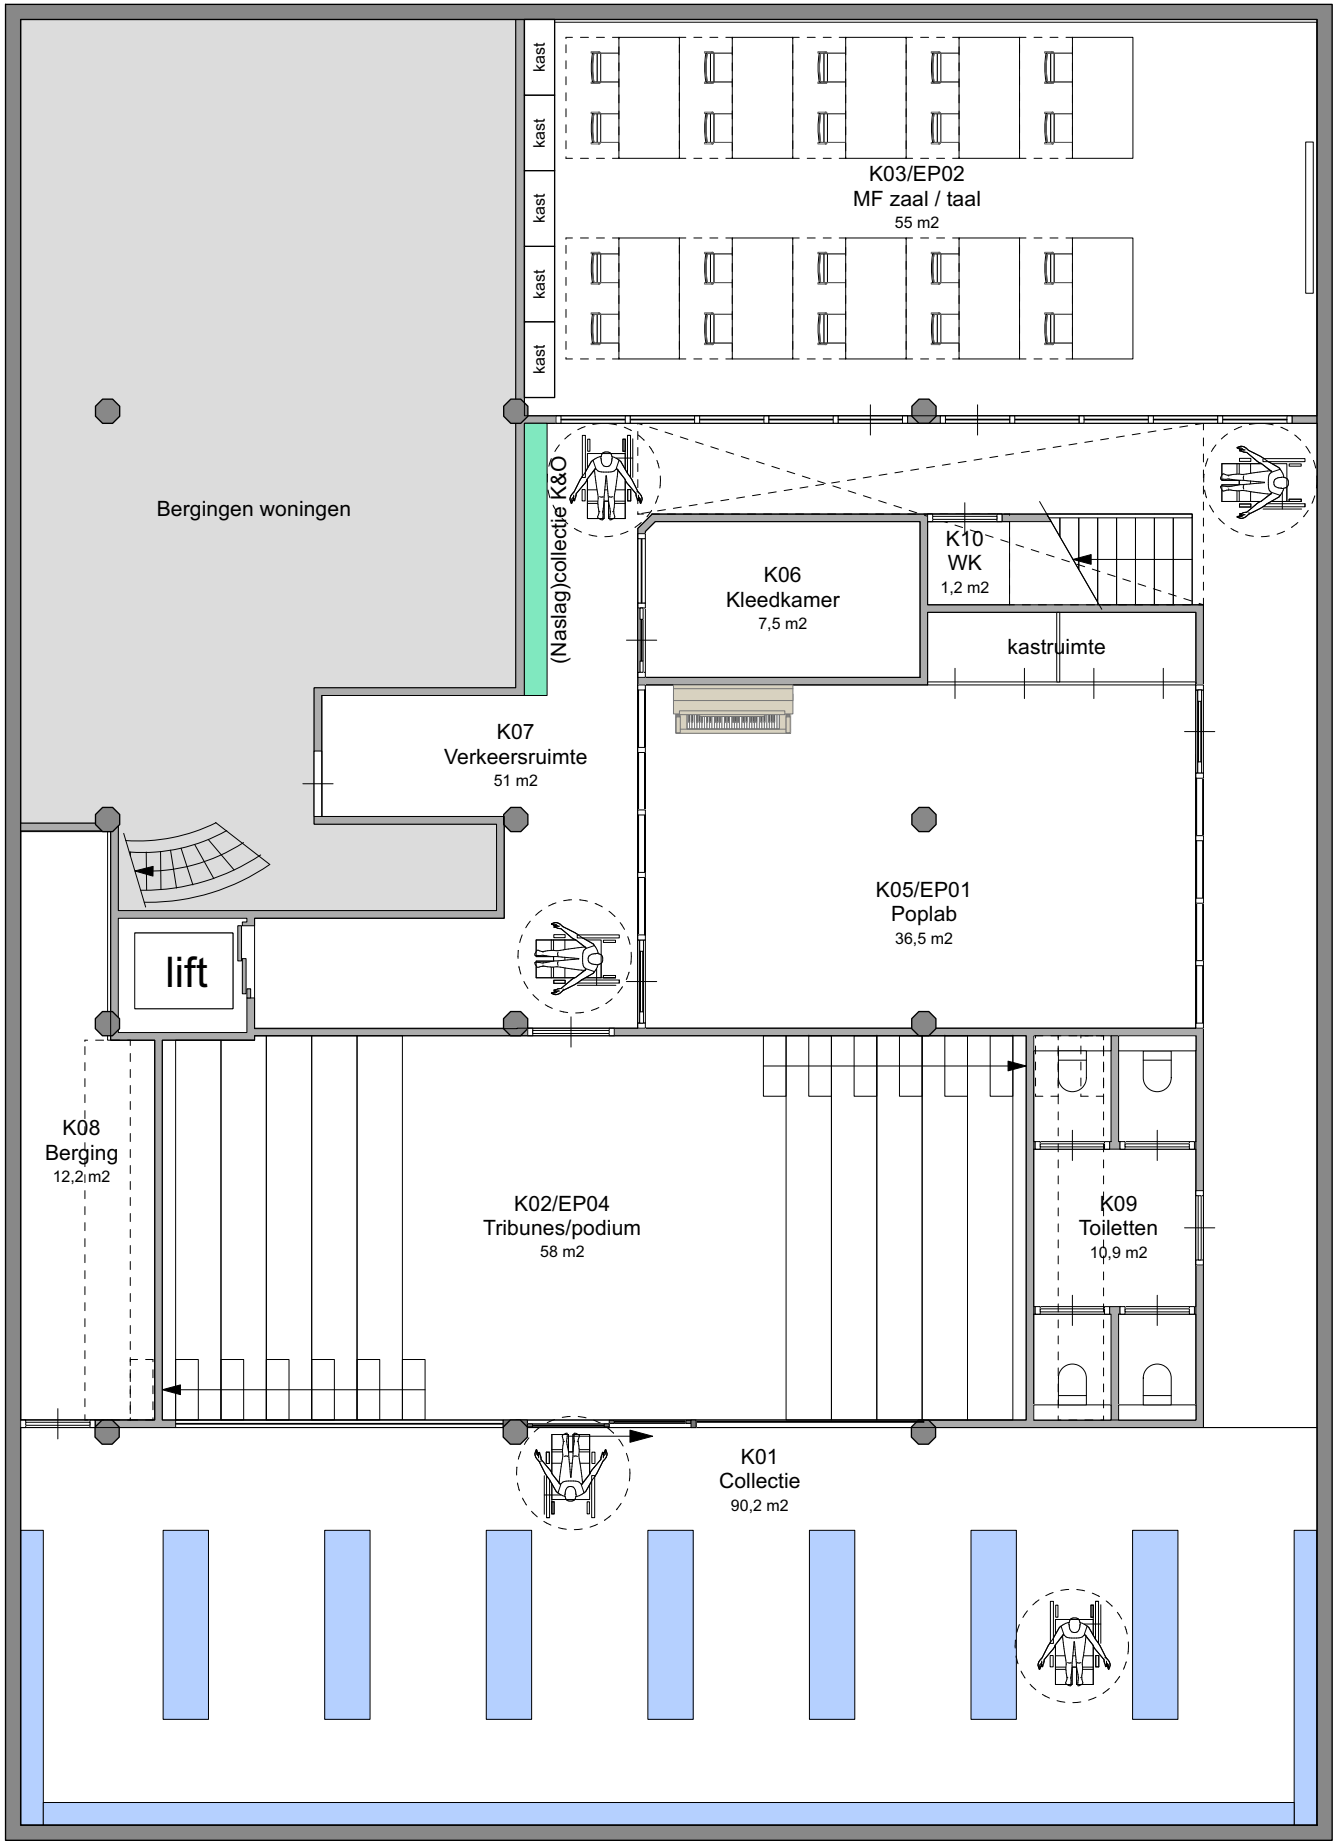

Doorsnede tribune

Review	Datum	Door	Toelichting
Alle maten in het werk namen			
Emmamplein			
hanratharchitect	01	Schaal 1:100	Fase Concept
Project Cultuurbedrijf Katwijk Emmamplein, Katwijk aan Zee			Papierformaat ISO A2
			Printdatum 05-05-2021
			Versiedatum 05-05-2021
Statensingel 179a 3039 LL Rotterdam The Netherlands +31 10 265 6351 info@hanratharchitect.nl hanratharchitect.nl			