


ONTRUIMINGSPLATTEGROND

Begane grond

Hoogstraat


qsbag CWS

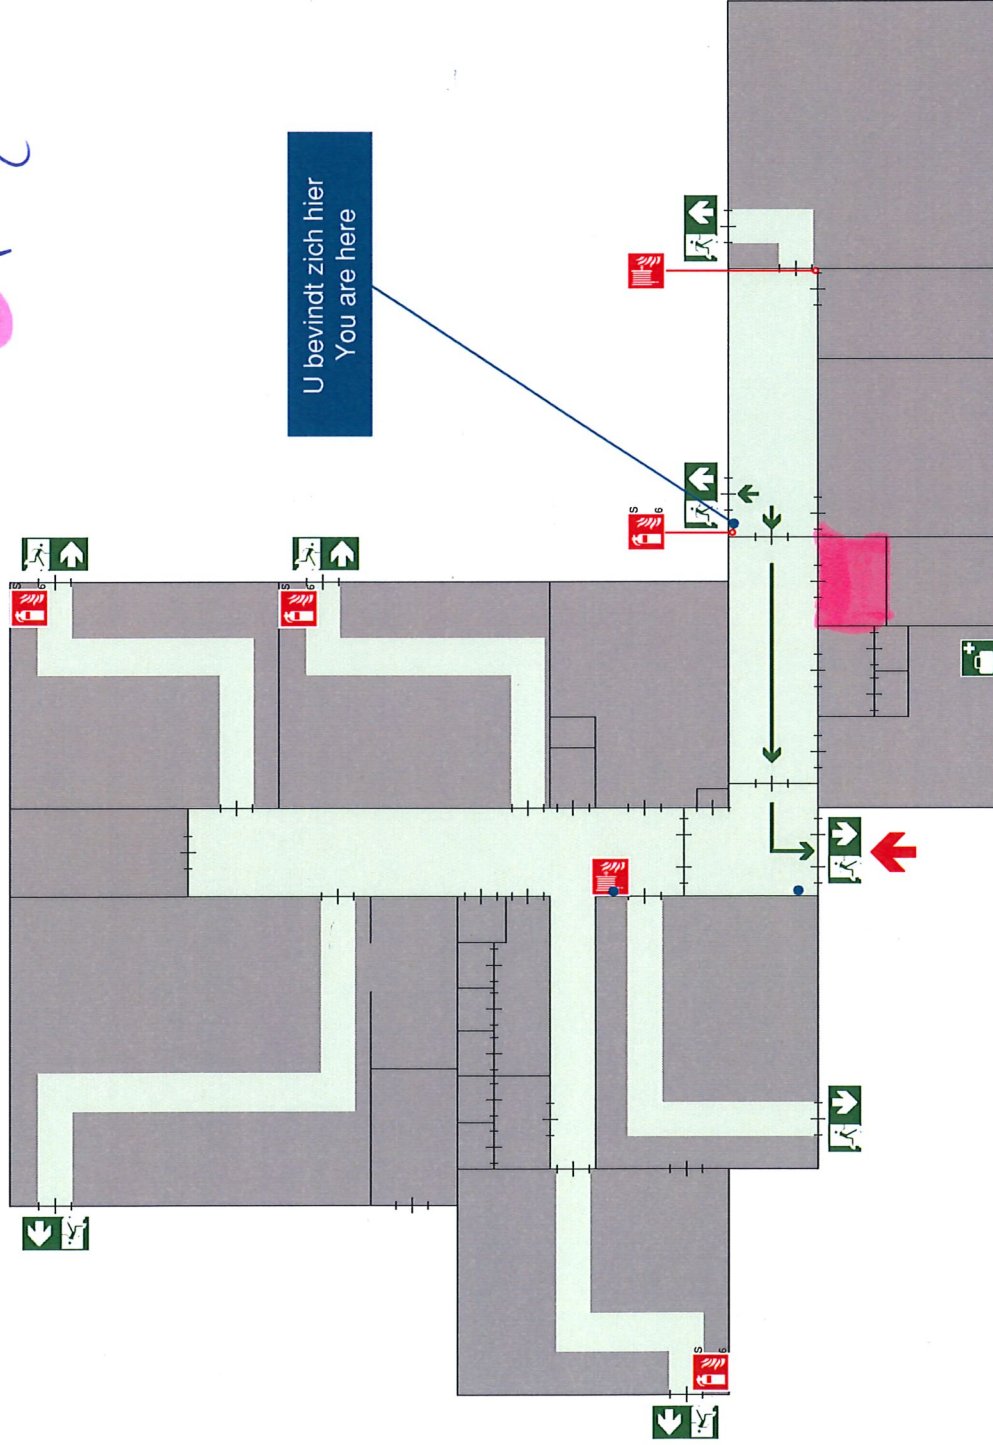


Samen Leren

LEGENDA

- Hoofdingang brandweer
- Brandslangtaspel
- Schuimblusser
- EHBO-koffer
- Viuchttriching recht-door of naar boven
- Viuchttriching naar beneden
- Viuchttroute
- Verzamelplaats
- Noordpijl

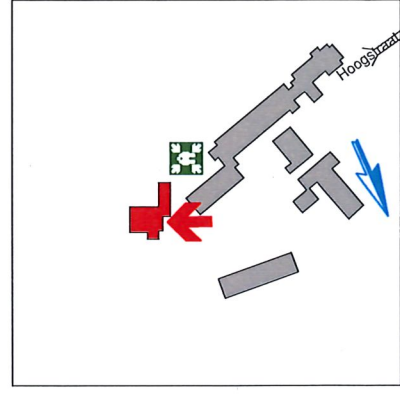

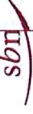 Expertise in Veiligheid en Bedrijfscontinuïteit www.silbened.nl	Begane grond
Datum: 05-06-2023	
Tekeningnr: WHO_T00_p11	
Schaal: 1:150	