



PLATTEGROND BEGANE GROND

B.K. VLOER P=0


BEGANEGROND, AANTAL BEWONERS (PERSONEN) = 82
, AANTAL BEZOEKERS = VARIABEL
, AANTAL MEDEWERKERS = 8 (VOOR HET GEHELE PAND)

MATERIAAL + AFKORTINGEN

BAKSTEEN EN KALKZANDSTEEN DIK 100 MM			
LICHTE SCHEIDINGWAND DIK 100 MM			
BETONWAND DIK 200 MM			
NR.	NUMMER	C.V.	CENTRALE VERWARMING
M.K.	METERKAST	G-E	GROEPVERDELING ELEKTRA
W.C.	WATERCLOSET	D.B.G.	DEUR BUITEN GEBRUIK
UR.	URINOIR	PERS.	PERSONEN (AANTAL)
TOIL.	TOILET	DO.	DOUCHE
W.T.	WASTAFEL	C.	CONTAINER (HUISAFVAL)
P=0	PEIL=0	H.	HEKWERK (HOOG 2,0 M)
B.	BERGING		
O.	OVERKAPPING		

VEILIGHEID

SW	SLOWWHOOP
SW	MELDER + SOKKEL SLOWWHOOP
	HANDBRANDMELDER (ROOD) MET ISOLATOR
KW	KLEEFMAGNETEN
	NEVENSIGNALERING
FL	FLITSLAMP
O	OPTISCHE ROOKMELDER
BMC	BRANDMELD. EN ONTRUIMINGSINSTALLATIE
NP	NEVENPANEEL / BRANDWEER PANEEL
	TRANSPARANT NOODVERLICHTINGSARMATUUR MET VLUCHTWEGAANDUIDING, RECHTDOOR OF NAAR BOVEN
	TRANSPARANT NOODVERLICHTINGSARMATUUR MET VLUCHTWEGAANDUIDING, NAAR BENEDEN
	TRANSPARANT NOODVERLICHTINGSARMATUUR MET VLUCHTWEGAANDUIDING, RECHTSAF
	TRANSPARANT NOODVERLICHTINGSARMATUUR MET VLUCHTWEGAANDUIDING, LINKSAF
	TRANSPARANT NOODVERLICHTINGSARMATUUR MET VLUCHTWEGAANDUIDING, TRAP AF RECHTS
	PICTOGRAM - BORD BRANDSLANGHASPEL
	PICTOGRAM - BORD BRANDBLUSSER
	PICTOGRAM - BORD BLUSDEKEN
	PICTOGRAM - BORD BRANDMELDER
30	BRANDSCHEIDING 30 MIN. WBD80
NL	ALGEMENE NOODVERLICHTING (IN GEHELE RUIMTE) 1 LUX GEMETEN OP DE VLOER
	BRANDSLANGHASPEL
B.	BRANDBLUSSER
P.	DEUR TE OPENEN VANAF DIE ZIJDE ZONDER GEBRUIKMAKING VAN EEN SLEUTEL
---	ZELFSLUITENDE DEUR 30 MIN. WBD80
MIN.	MINUTEN
WBD80	WEERSTAND BRANDDOORSLAG BRANDOVERSLAG
AED	AUTOMATISCHE EXTERNE DEFIBRILLATOR
R.M.	ROOKMELDER (S), GEKOPPELD, NIET AANGESLOTEN OP BMC

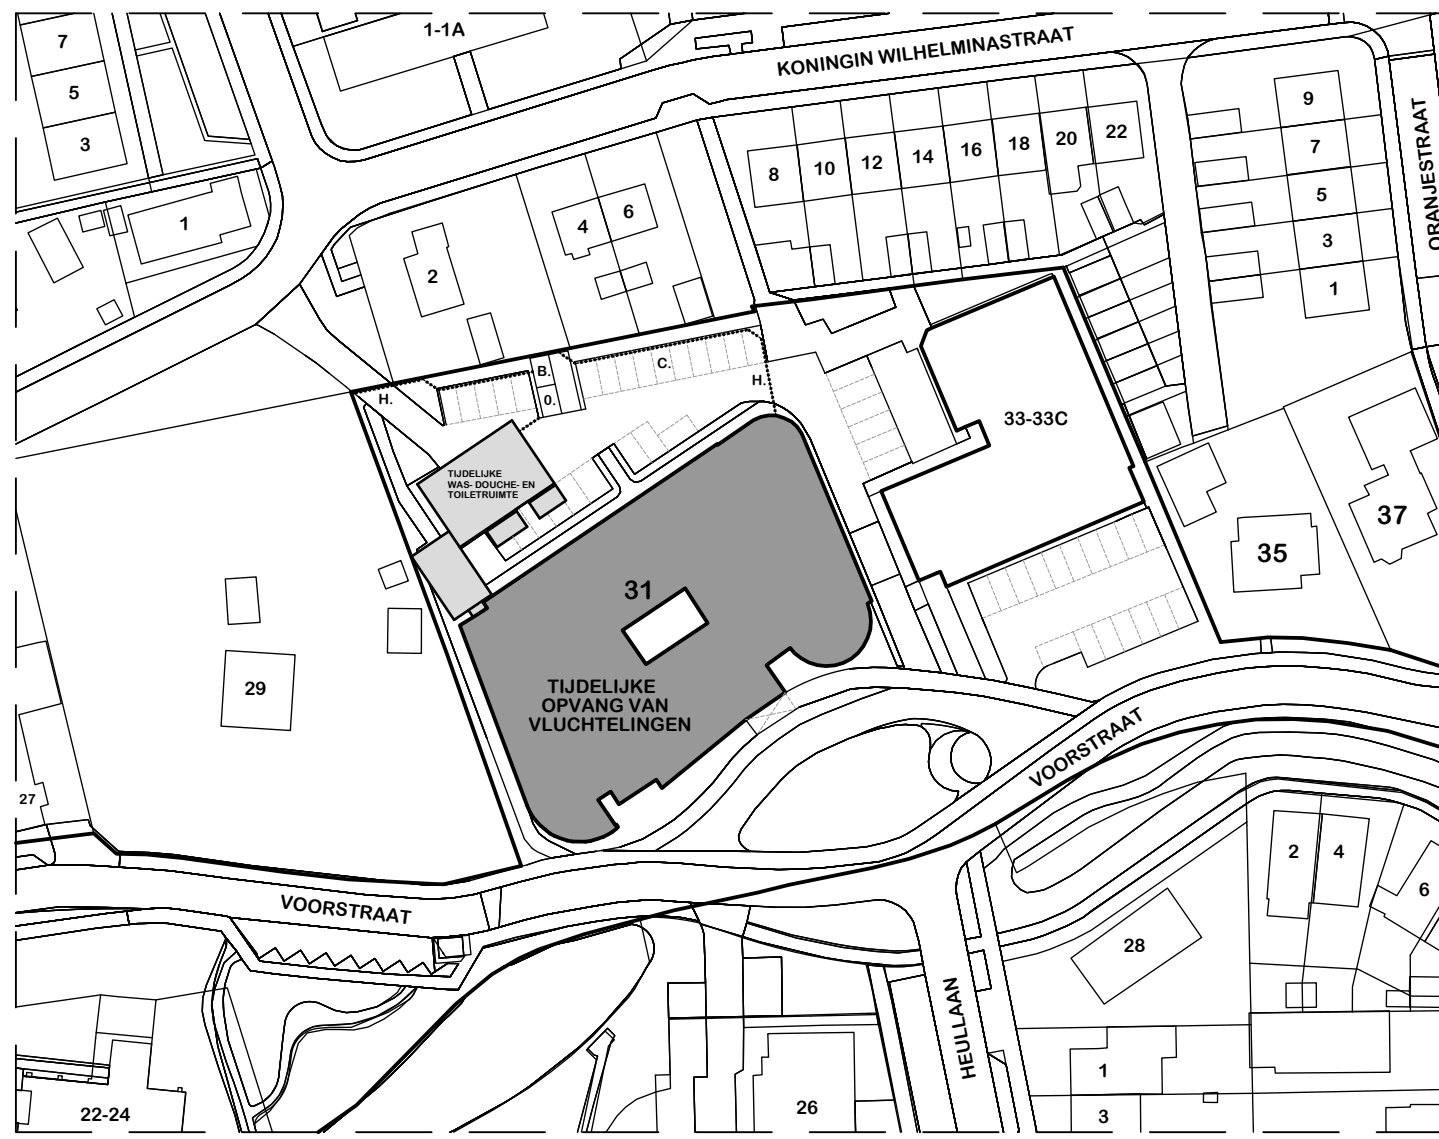

SITUATIE SCHAAL 1:1000
KAD. BEKEND GEMEENTE PIERSHIL
SECTIE C NR. 1627 (GEDEELTELIJK)
MAATVOERING IN HET WERK CONTROLEREN !!!

Werk	OPVANG VOOR VLUCHTELINGEN VOORSTRAAT 31 PIERSHIL	Schaal 1:100
Opdrachtgever	GEMEENTE HOEKSCHER WAARD SPORTLAAN 22 3299 XG MAASDAM TEL: 088-6473647	Afm. A0
Onderdeel	TEKENING BRANDVEILIG GEBRUIK - PLATTEGROND BEGANE GROND	Datum 04-04-2023
		Wijz.1
		Wijz.2
		Wijz.3