


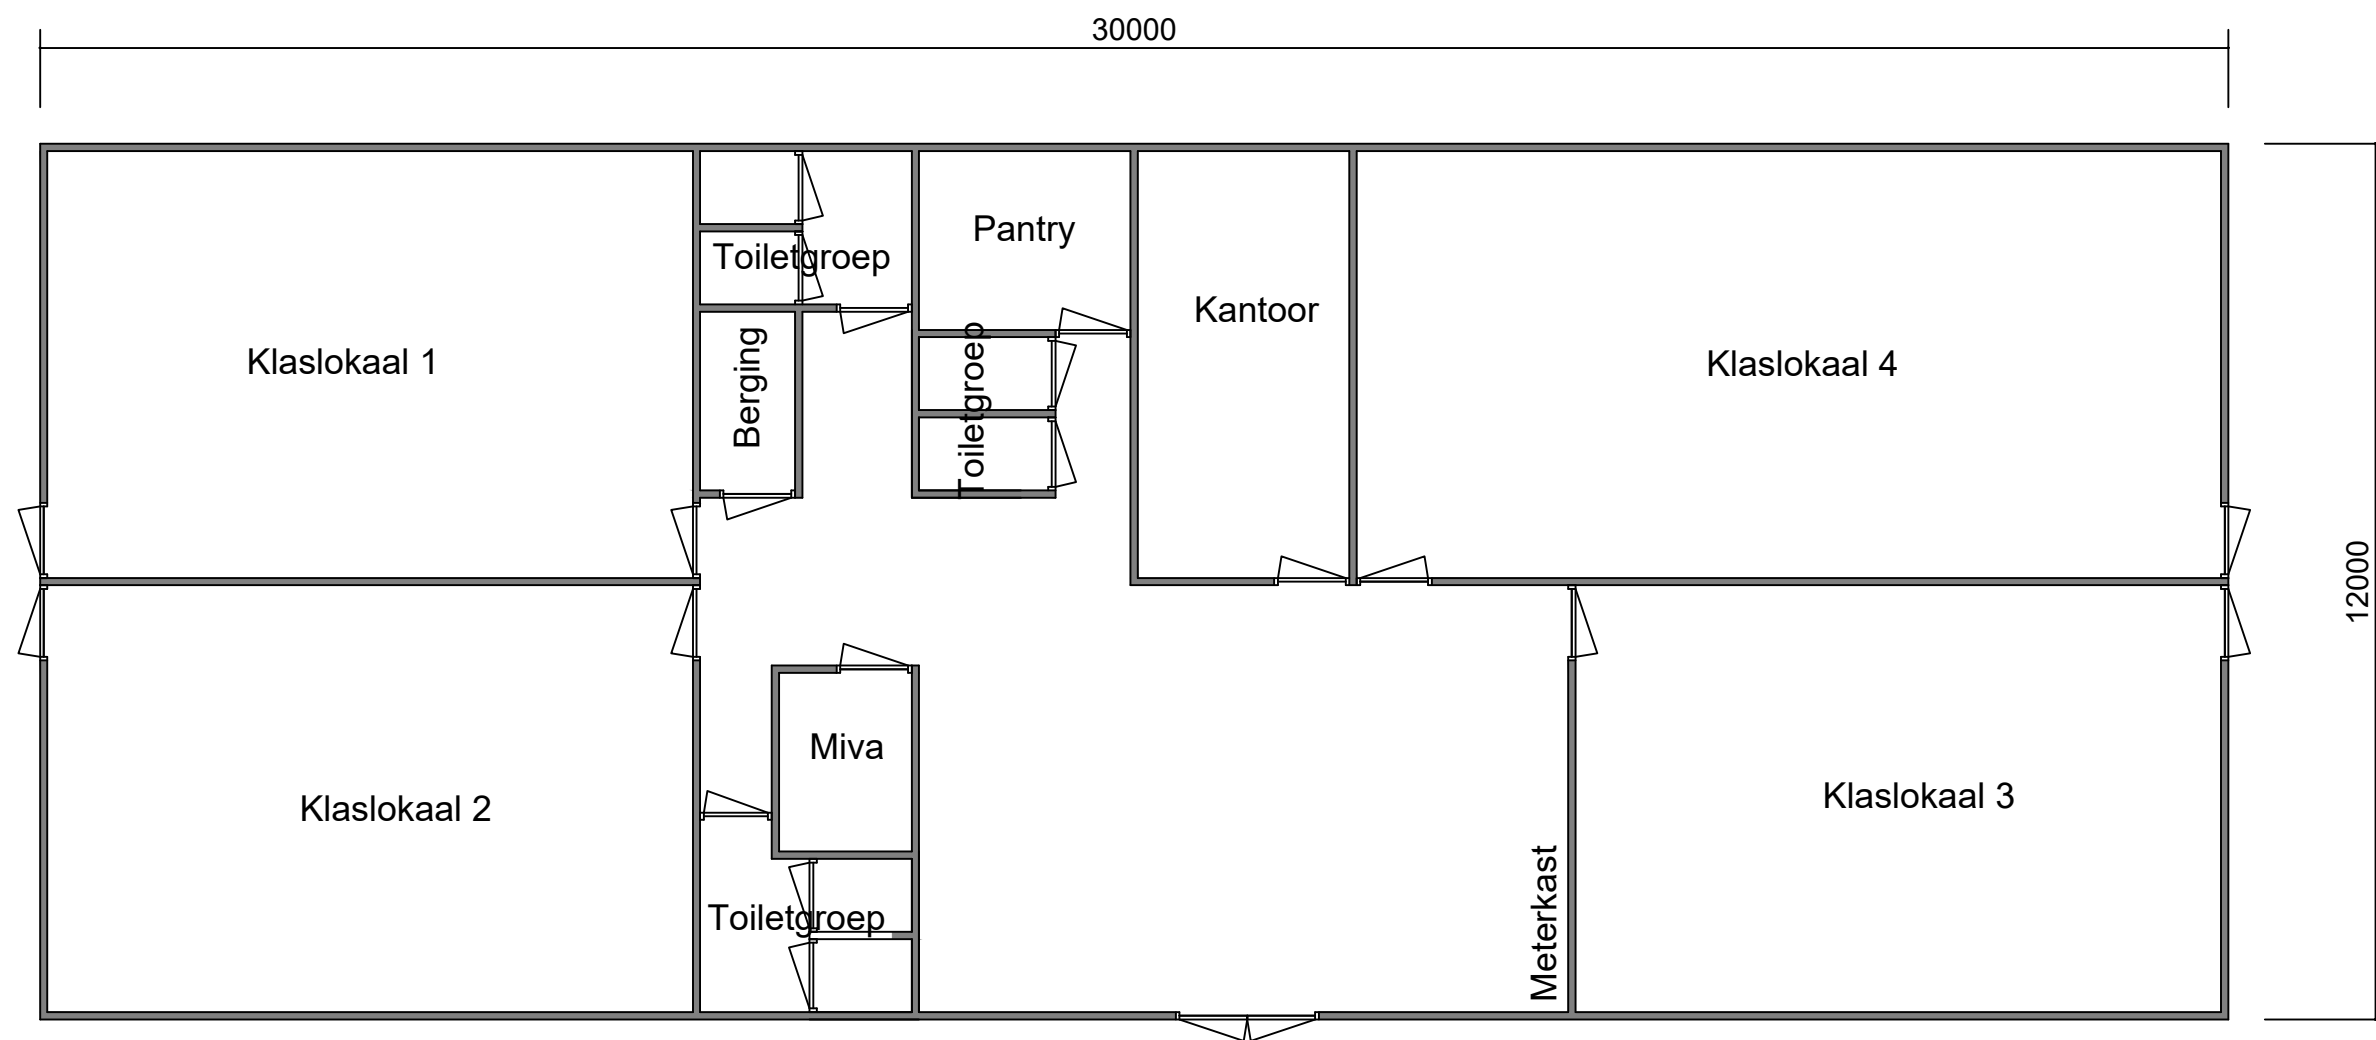

Voorlopig Ontwerp Tijdelijke school Ter Apel
Plattegrond



GEMEENTE WESTERWOLDE
AFDELING RUIMTE

bestandsnaam:

nummer:

formaat: A3

schaal: 1:100

getekend: JK

datum: Gew. 02-11-'23