


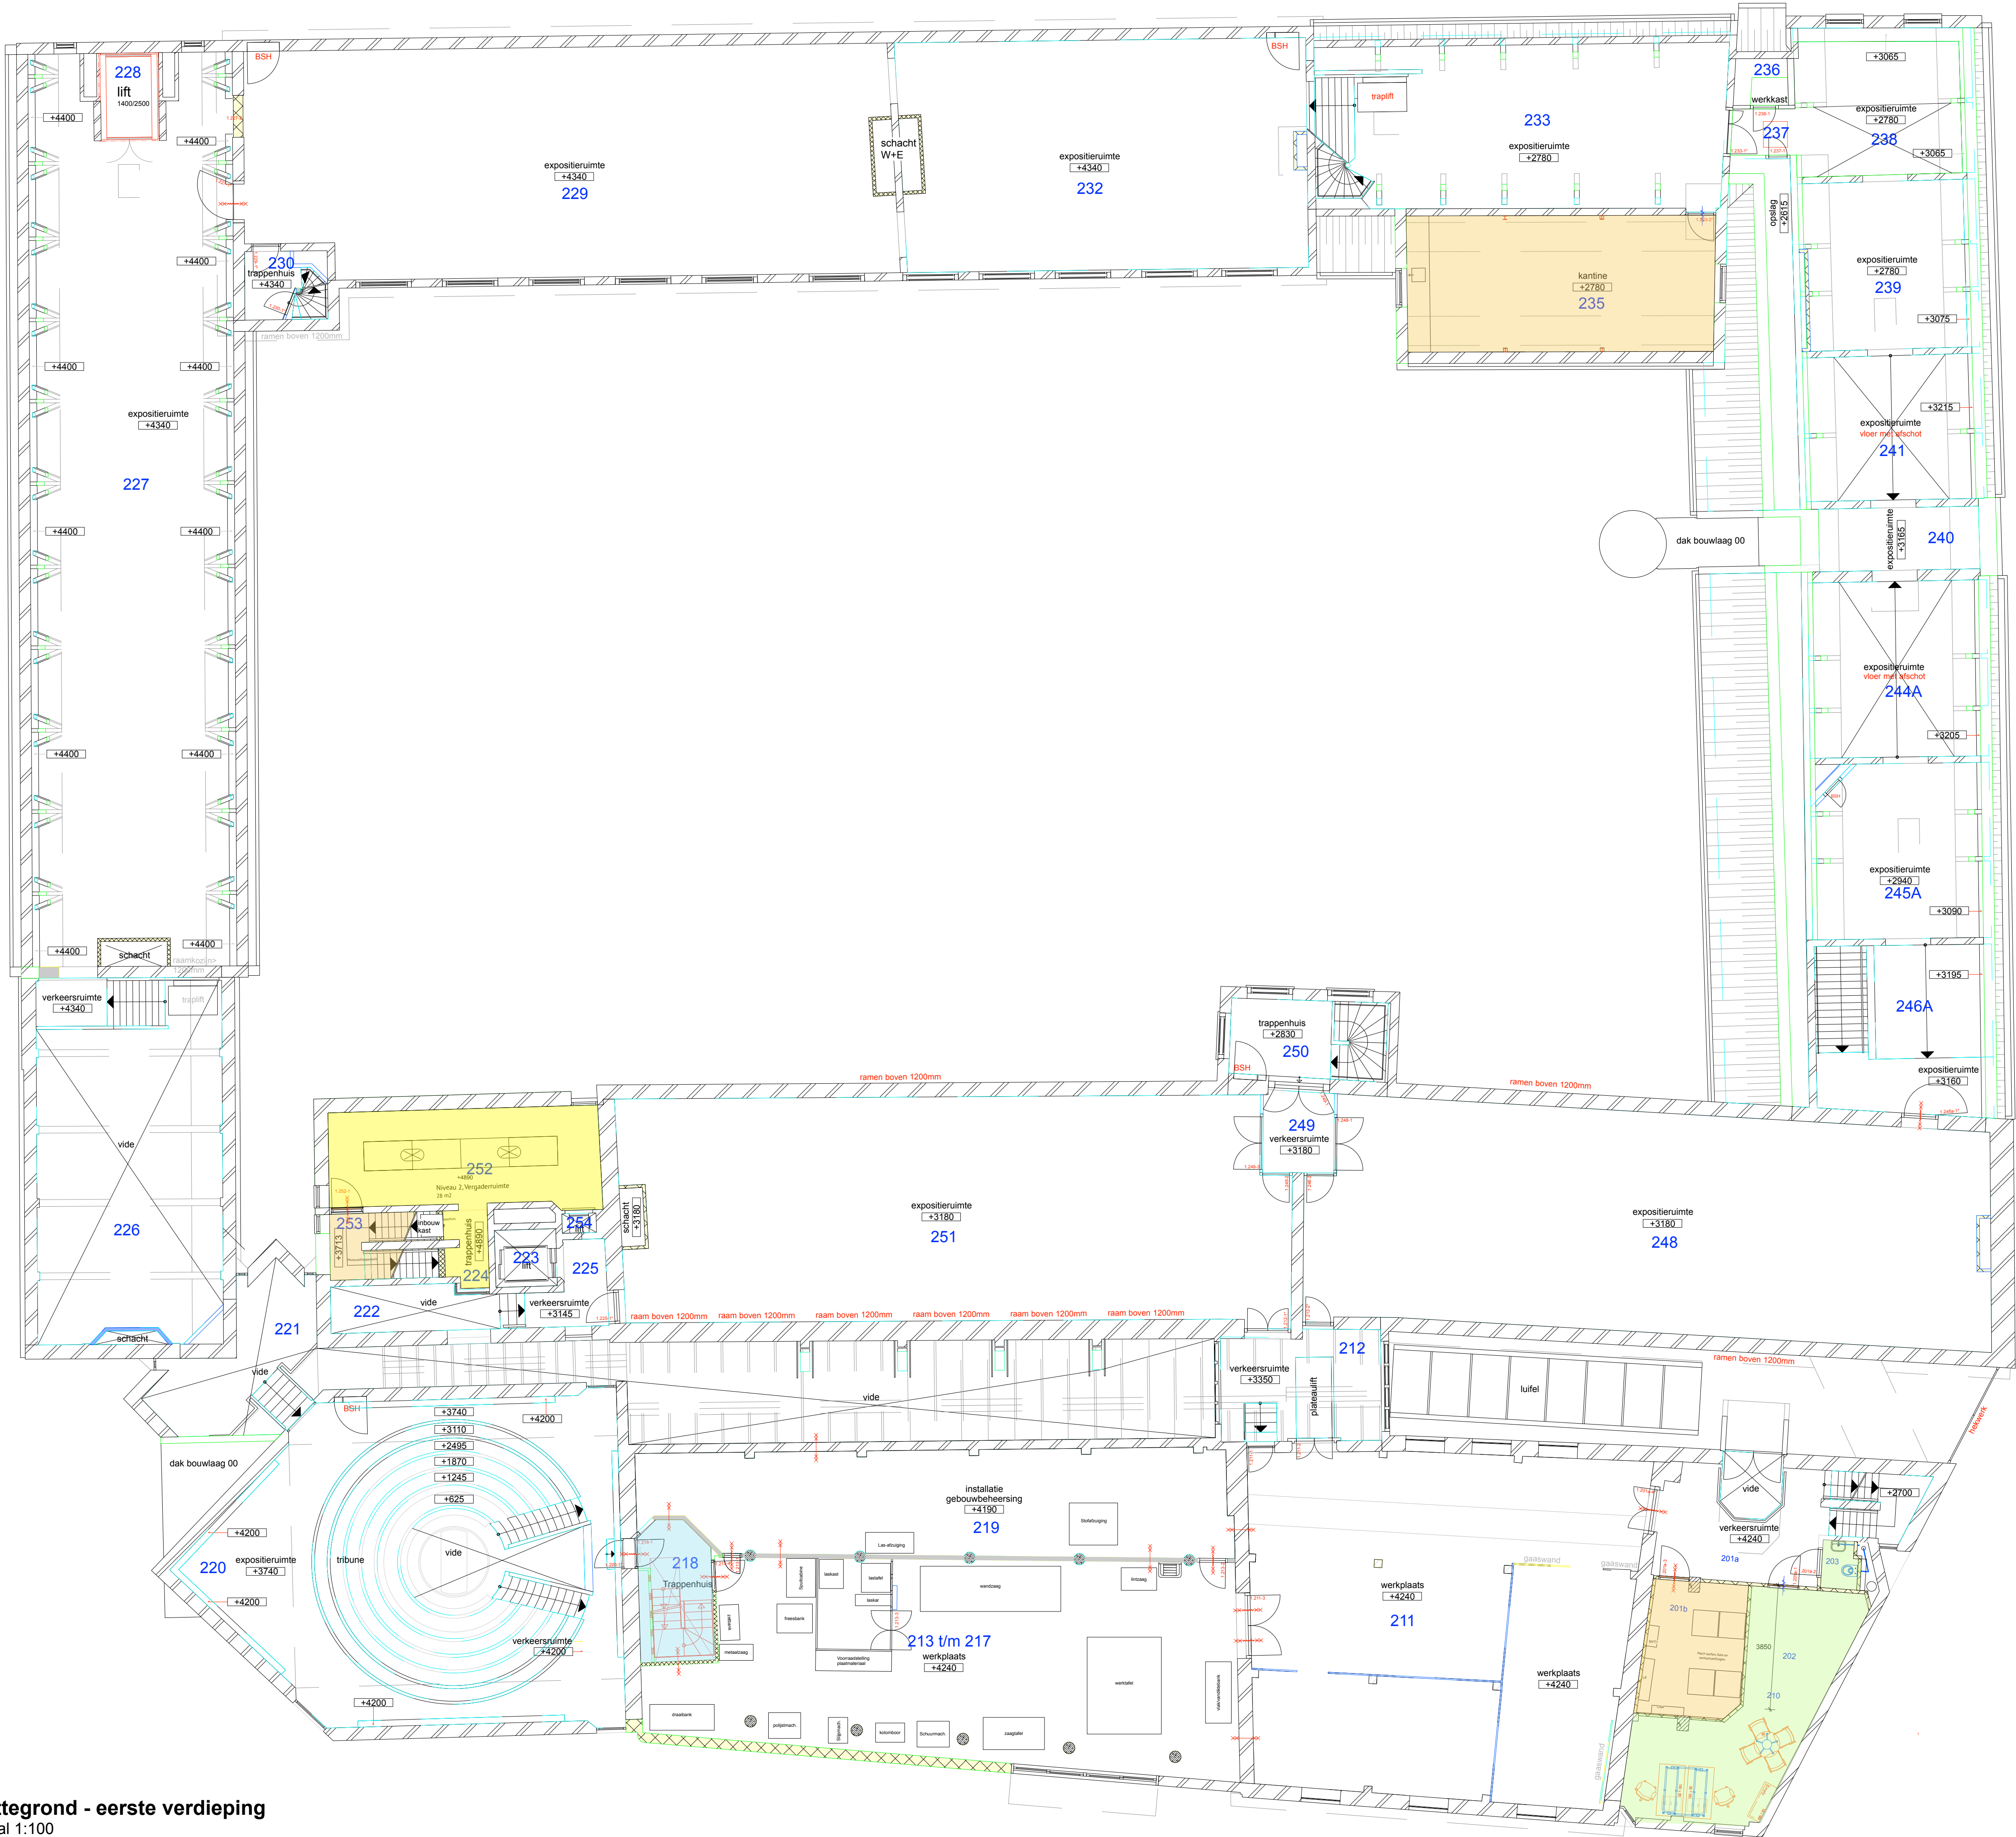

Plattegrond - eerste verdieping
schaal 1:100

Renvooi	
Aanduiding	Omschrijving
	...

 Bouwkundig Bureau Oudewaal bouwtechnisch bouwtechnisch tekenwerk bouwtechnische assistentie Omschrijving en afbouw van het werk	voorschriftweg 410 2771 ms. boskoop telfax: 0172-211840 info@oudewaal.nl			
	Onderscheiding: Rijksmuseum Boerhaave Lange Sint Agnietenstraat 10 Leiden			
Museum Boerhaave Lange Sint Agnietenstraat 10				
Leiden				
Onderwerp Plattegrond Eerste verdieping Inrichting				
Adviseur / Architect / Constructor				
Discipline Fase Bladnummer				
B DO 003				