


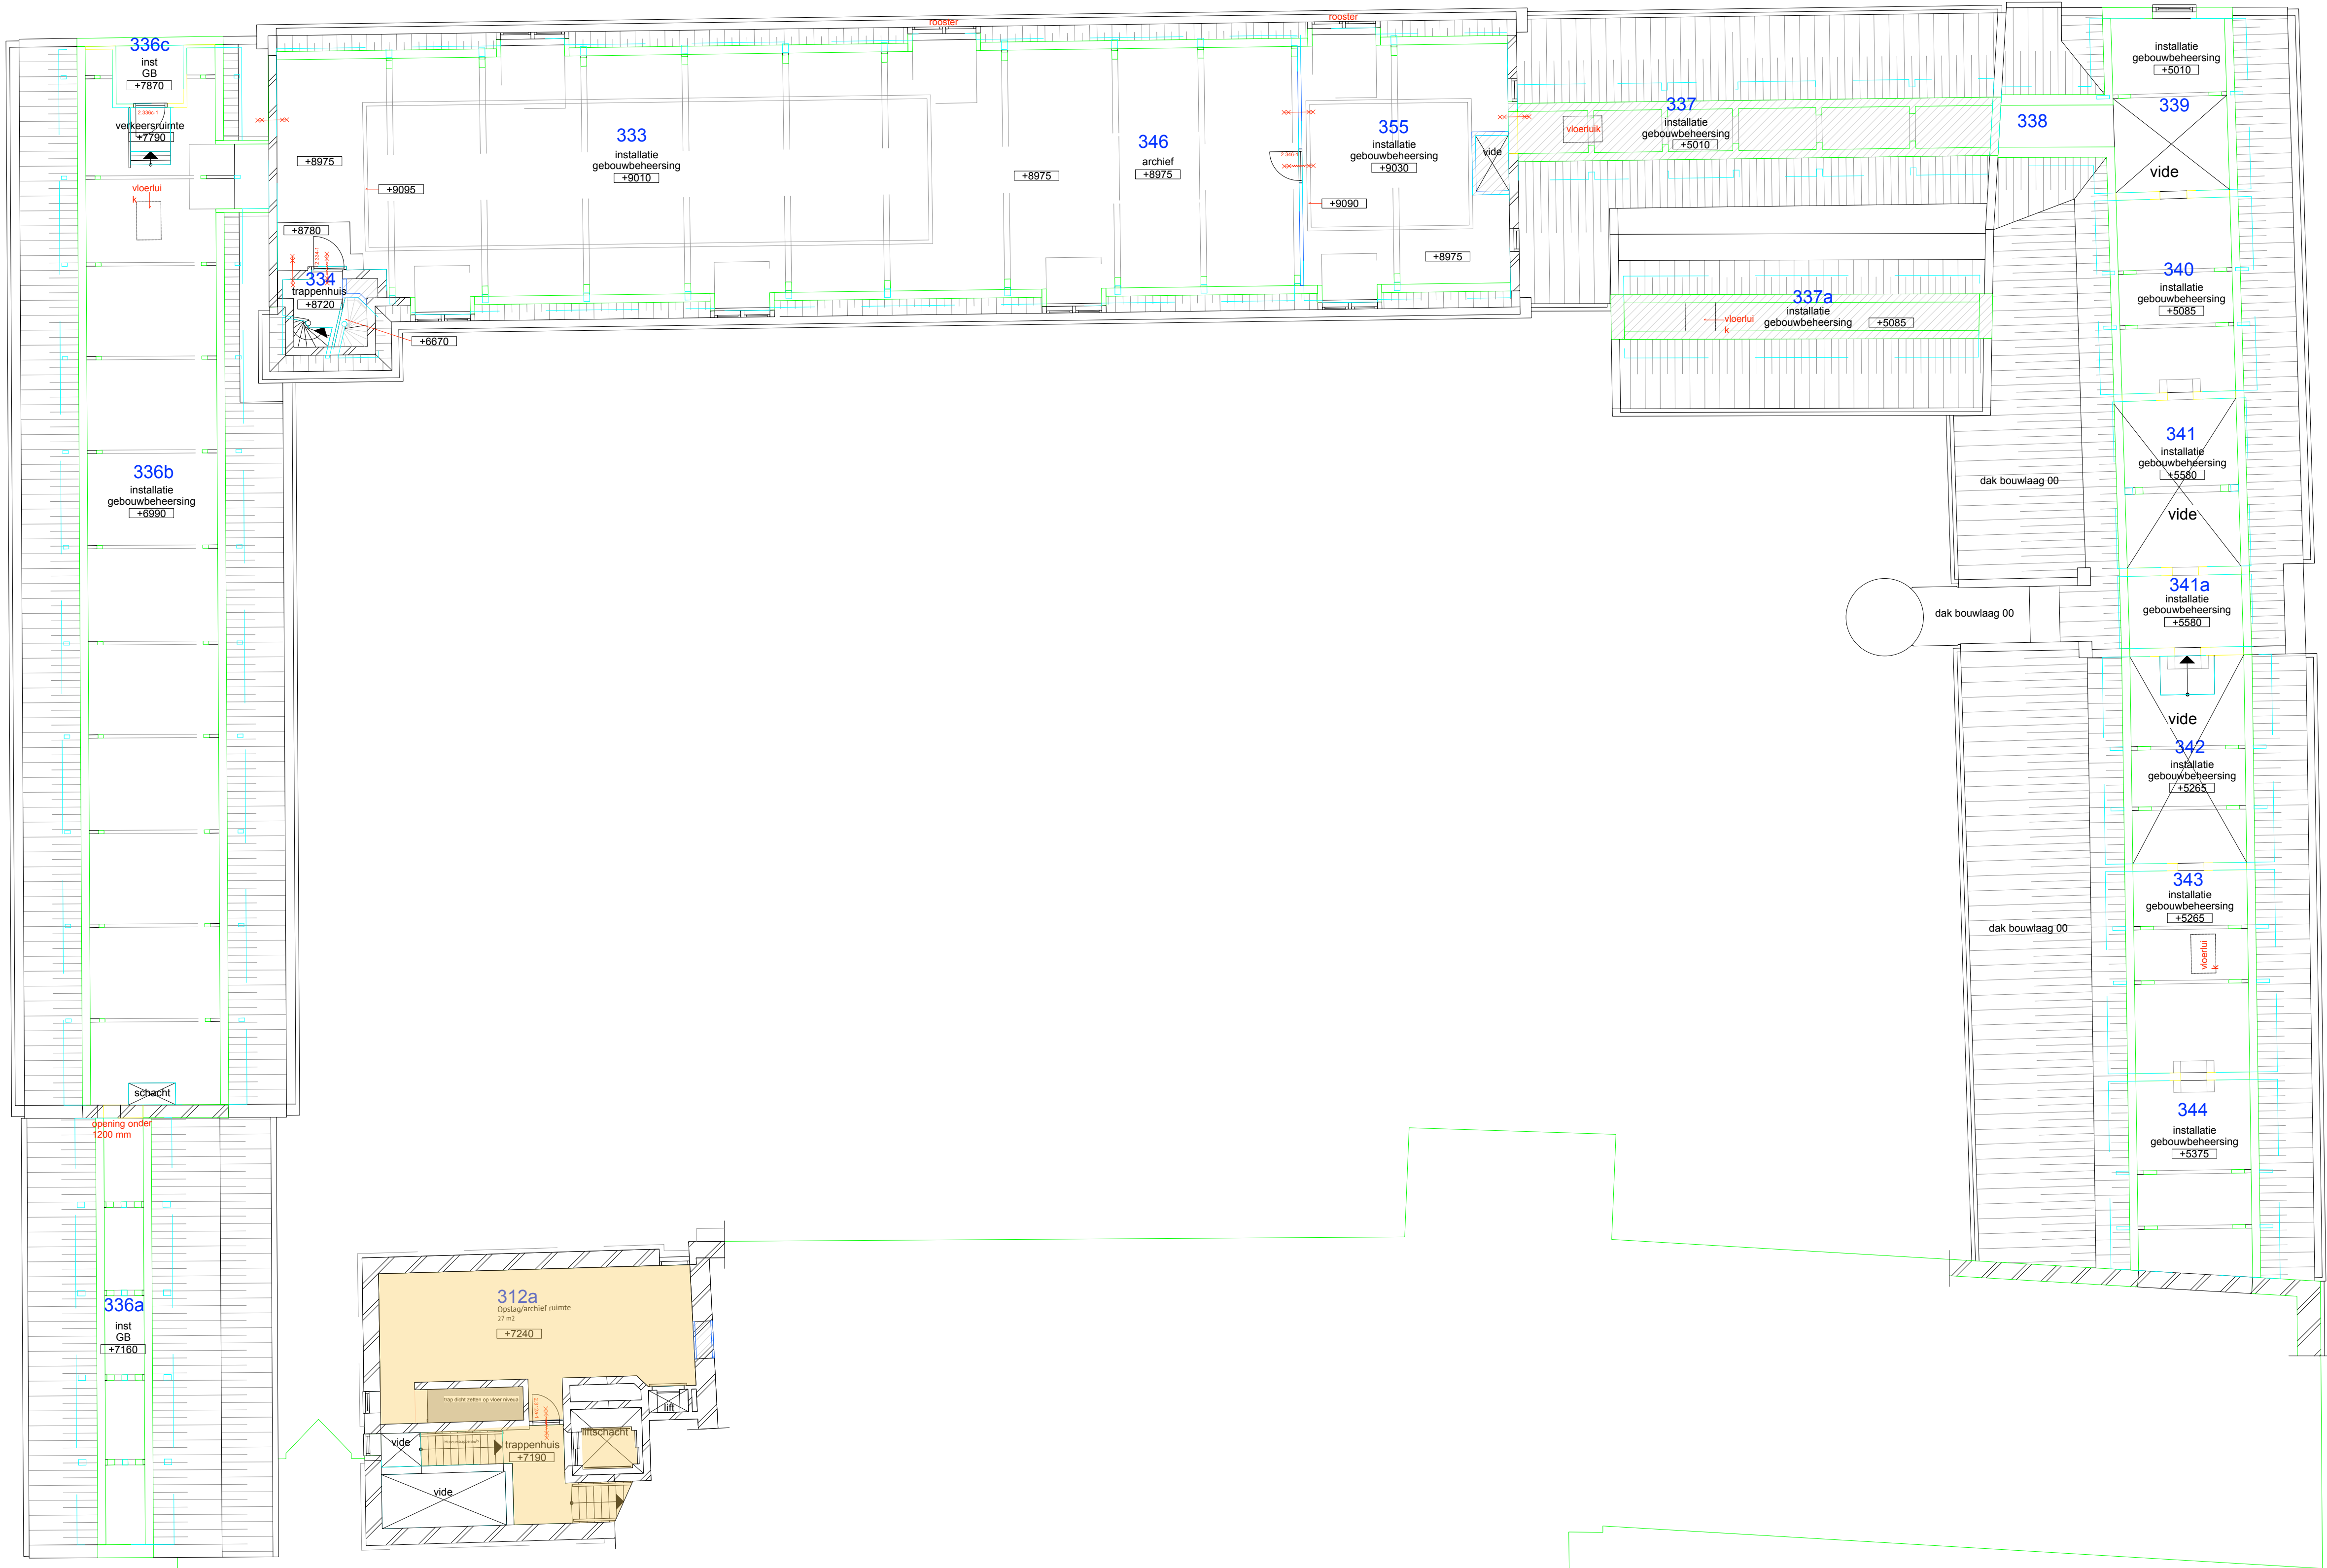

Plattegrond - tussenverdieping 2
schaal 1:100

Renvooi	
Aanduiding	Omschrijving
	...

	Bouwkundig Bureau Oudewaal bouwtechnisch bouwtechnische tekenwerk bouwtechnische assistentie Omschrijving en afbouw van het werk	
	voorschriftsweg 410 2771 ms. Zoeterwoude tel/fax: 0172-211840 info@oudewaal.nl	Opdrachtgever: Rijksmuseum Boerhaave Lange Sint Agnietenstraat 10 Leiden
Museum Boerhaave Lange Sint Agnietenstraat 10		
Leiden		
Onderwerp Plattegrond 2e tussenverdieping Inrichting		
Adviseur / Architect / Constructeur		
Discipline Fase Bladnummer B DO 004		