


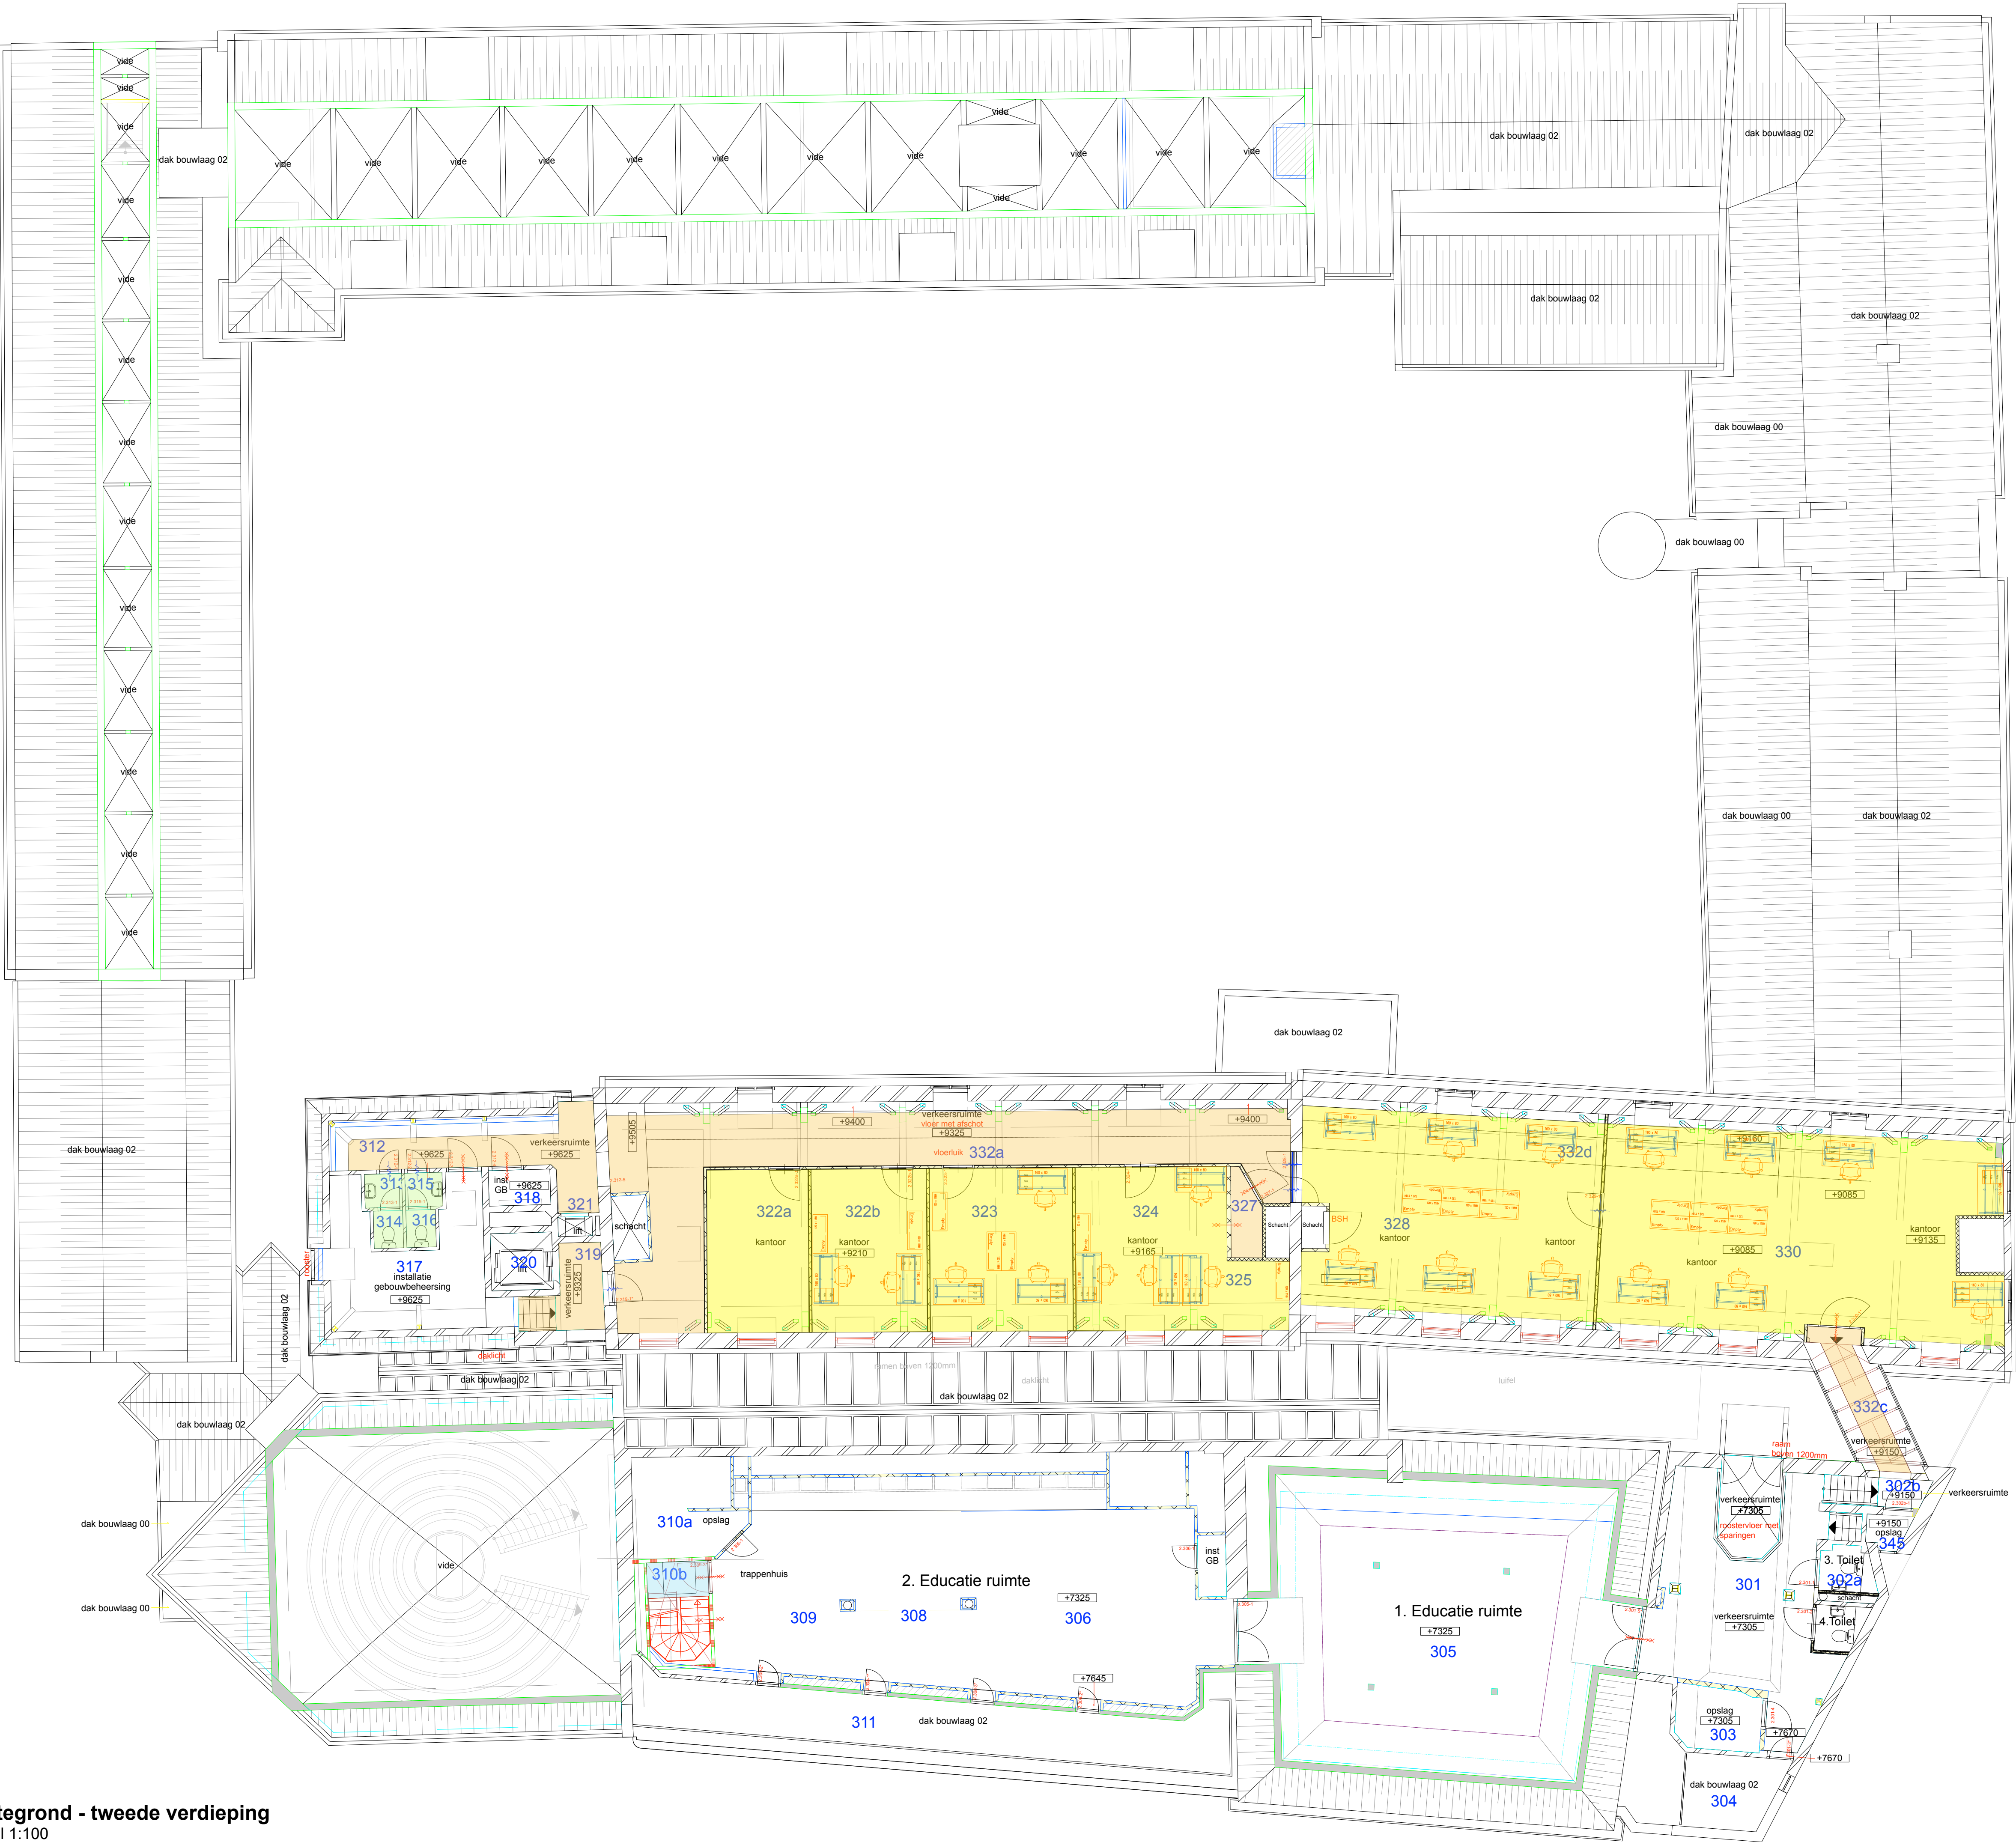

- Trottoir
- Natuursteen
- Optie afwerking?
- Marmoleum o.i.d.
- Tapijt tegels
- Inlooppad

Renvooi

Aanduiding	Omschrijving
	...

Plattegrond - tweede verdieping
schaal 1:100

Bouwkundig Bureau Oudewaal
bouwtechnisch
bouwtechnisch tekenwerk
bouwtechnische assistentie
Omschrijving en afbouw van het werk

Museum Boerhaave
Lange Sint Agnietenstraat 10
Leiden

Plattegrond
2e verdieping
Inrichting

Adviseur / Architect / Constructeur

277 mla boordop
tel/fax: 0172-211840
info@oudewaal.nl

Leiden
Hierbij behoort tek. -
Berekeningen: -
Aankond: -
Formaat: A1 Schaal: 1:100
Gedateerd: 00 Datum: 26-jun-16
Bouwdeel: - BAG nr.: -
Bouwlaag: 1 Projectnr.: 0000

B DO 005