


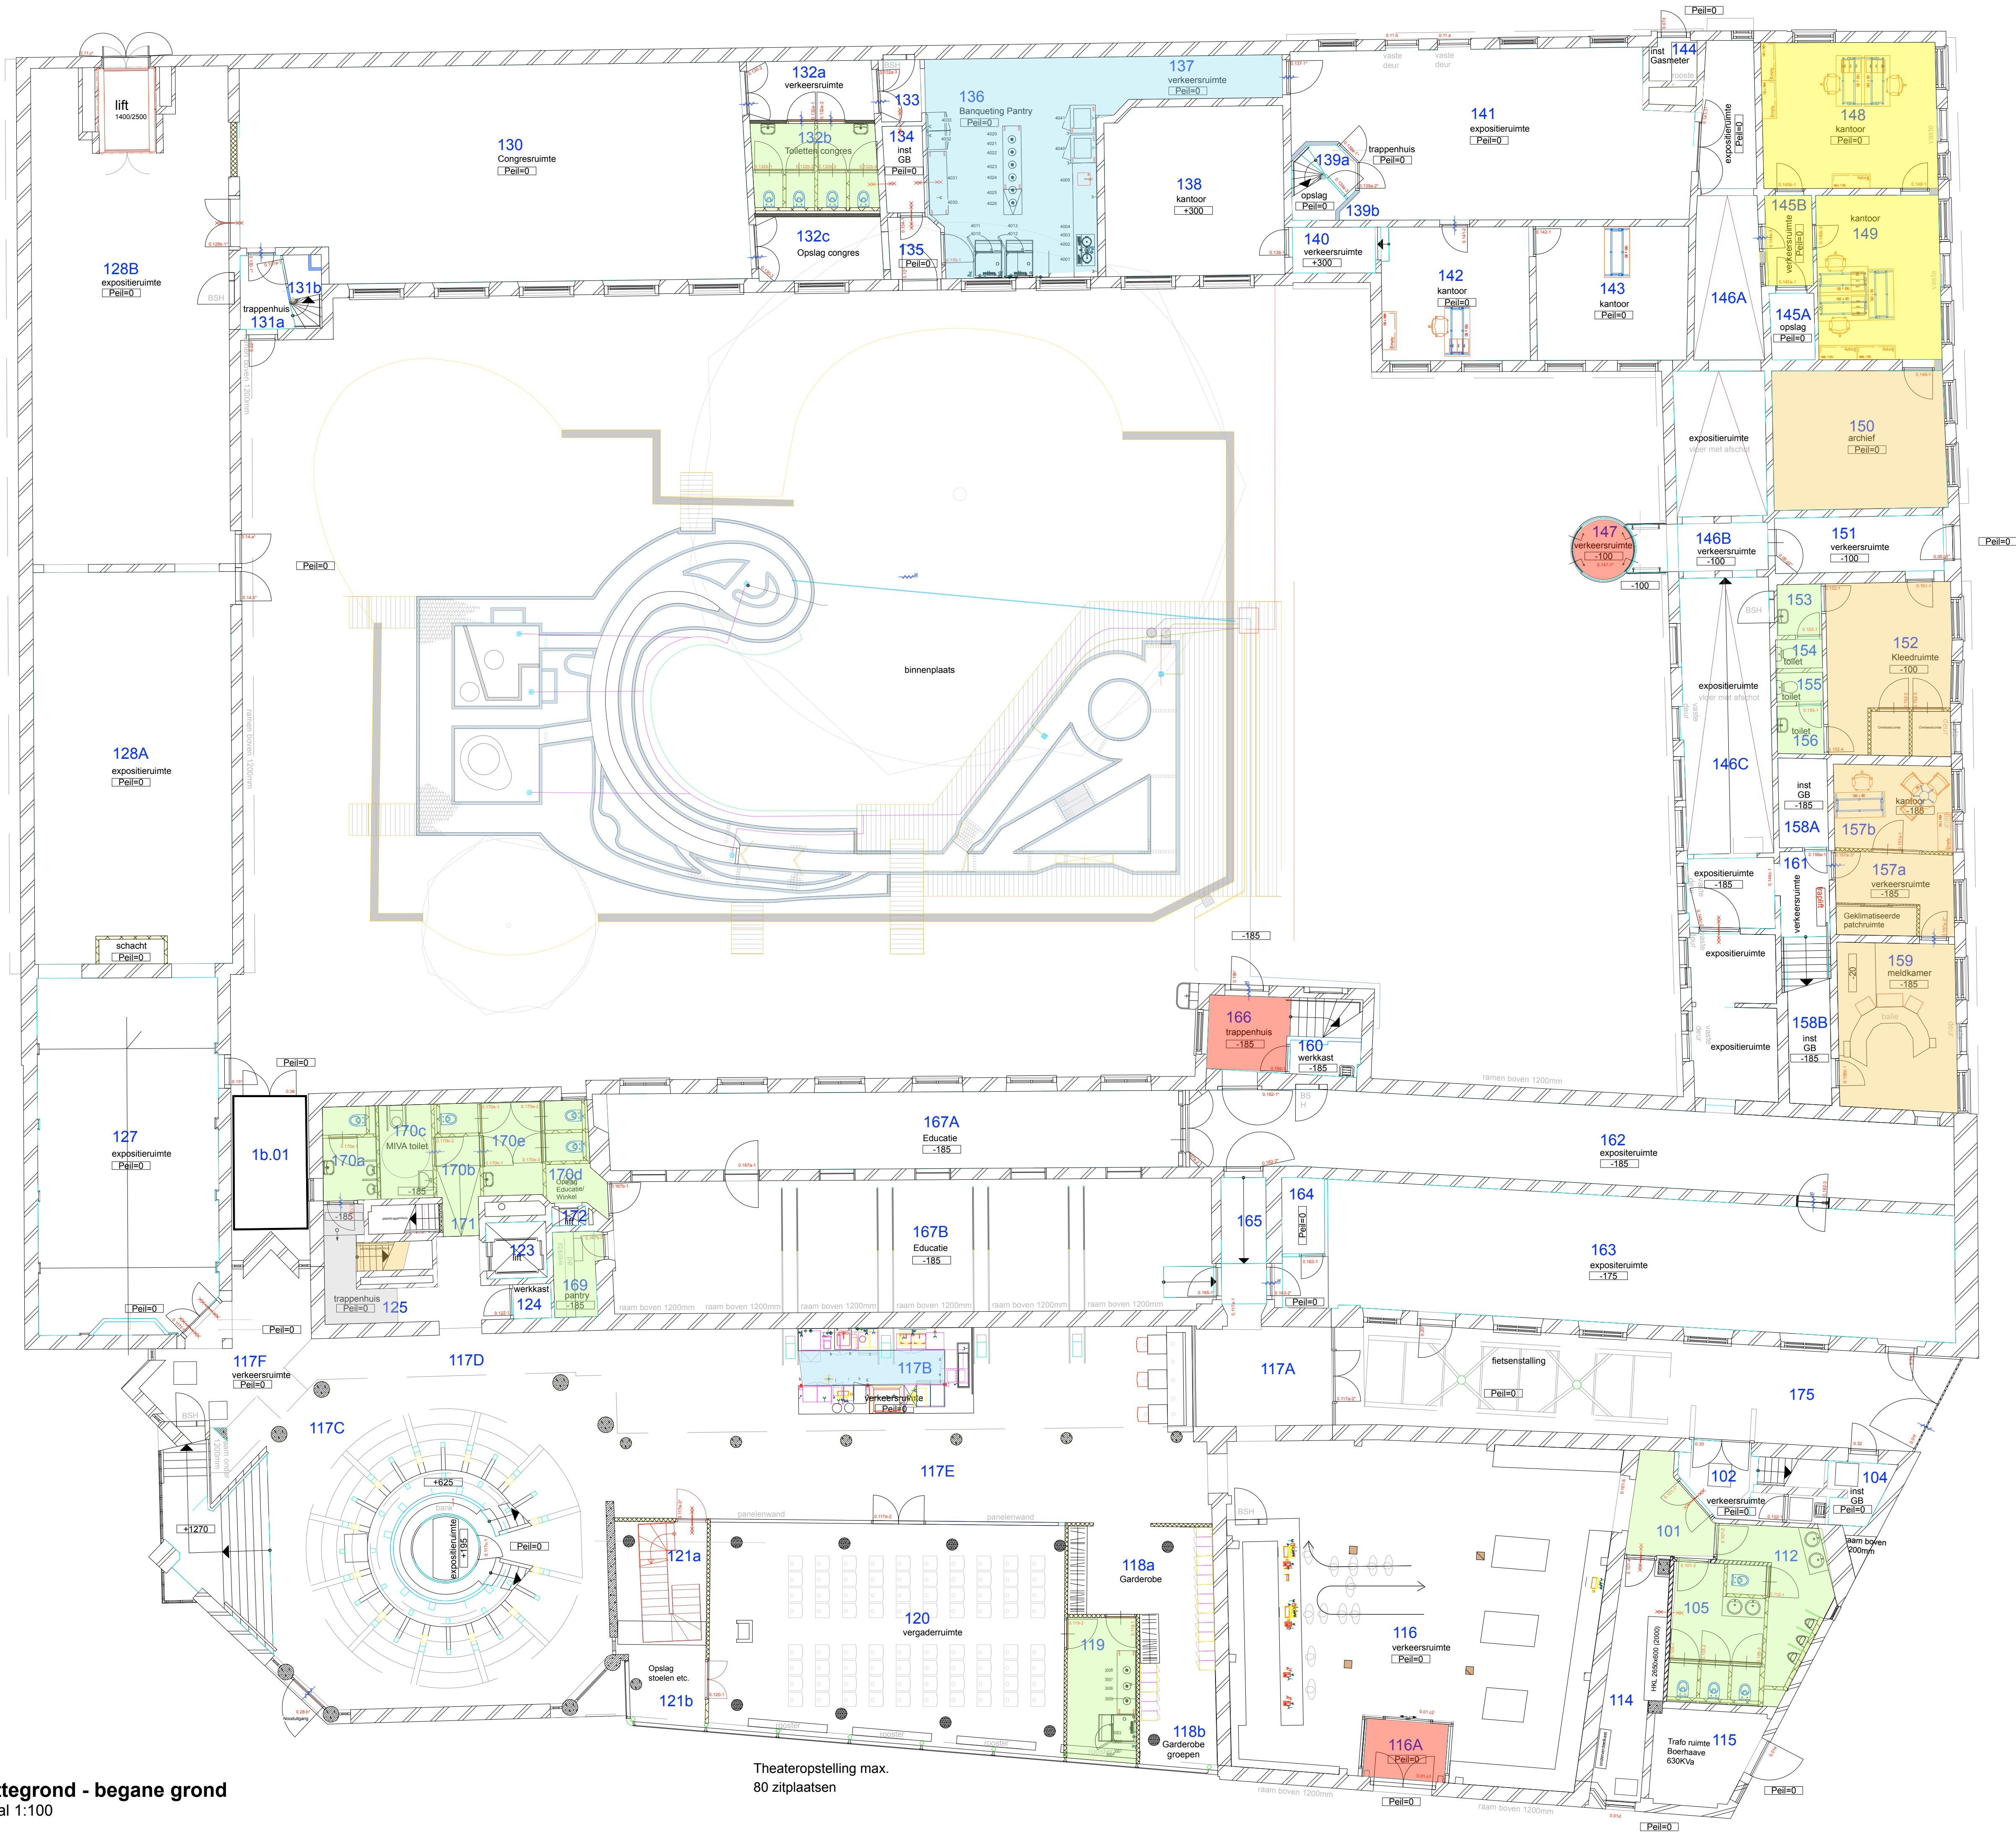

Plattegrond - begane grond
schaal 1:100

- Trofferveer
- Natuursteen
- Opte afwerking?
- Marmoleum o.i.d.
- Tapijt tegels
- Invoegmat

Renvooi	
Aanduiding	Omschrijving
...	...

Bouwkundig Bureau Oudewaal
bouwtechnisch
bouwtechnisch tekenwerk
bouwtechnische assistentie
Omschrijving en afbouw van het werk

Museum Boerhaave
Lange Sint Agnietenstraat 10
Leiden

Plattegrond
Begane grond
Inrichting

Orderwerp
Aankond
Formaat : A1 Schaal : 1:100
Getekend : OO Datum : 26-jun-16
Bouwlaag : 0 BAG nr. :
Bouwlaag : 0 Projectnr. : 0000
Discipline Fase
B DO 001

Bouwkundig Bureau Oudewaal
voorsichweg 410
2771 ms Boisdorp
tel/fax: 0172-211840
info@oudewaal.nl

Leiden
Hierbij behoort tek. -
Berekeningen : -
Aankond
Formaat : A1 Schaal : 1:100
Getekend : OO Datum : 26-jun-16
Bouwlaag : 0 BAG nr. :
Bouwlaag : 0 Projectnr. : 0000
Discipline Fase
B DO 001