


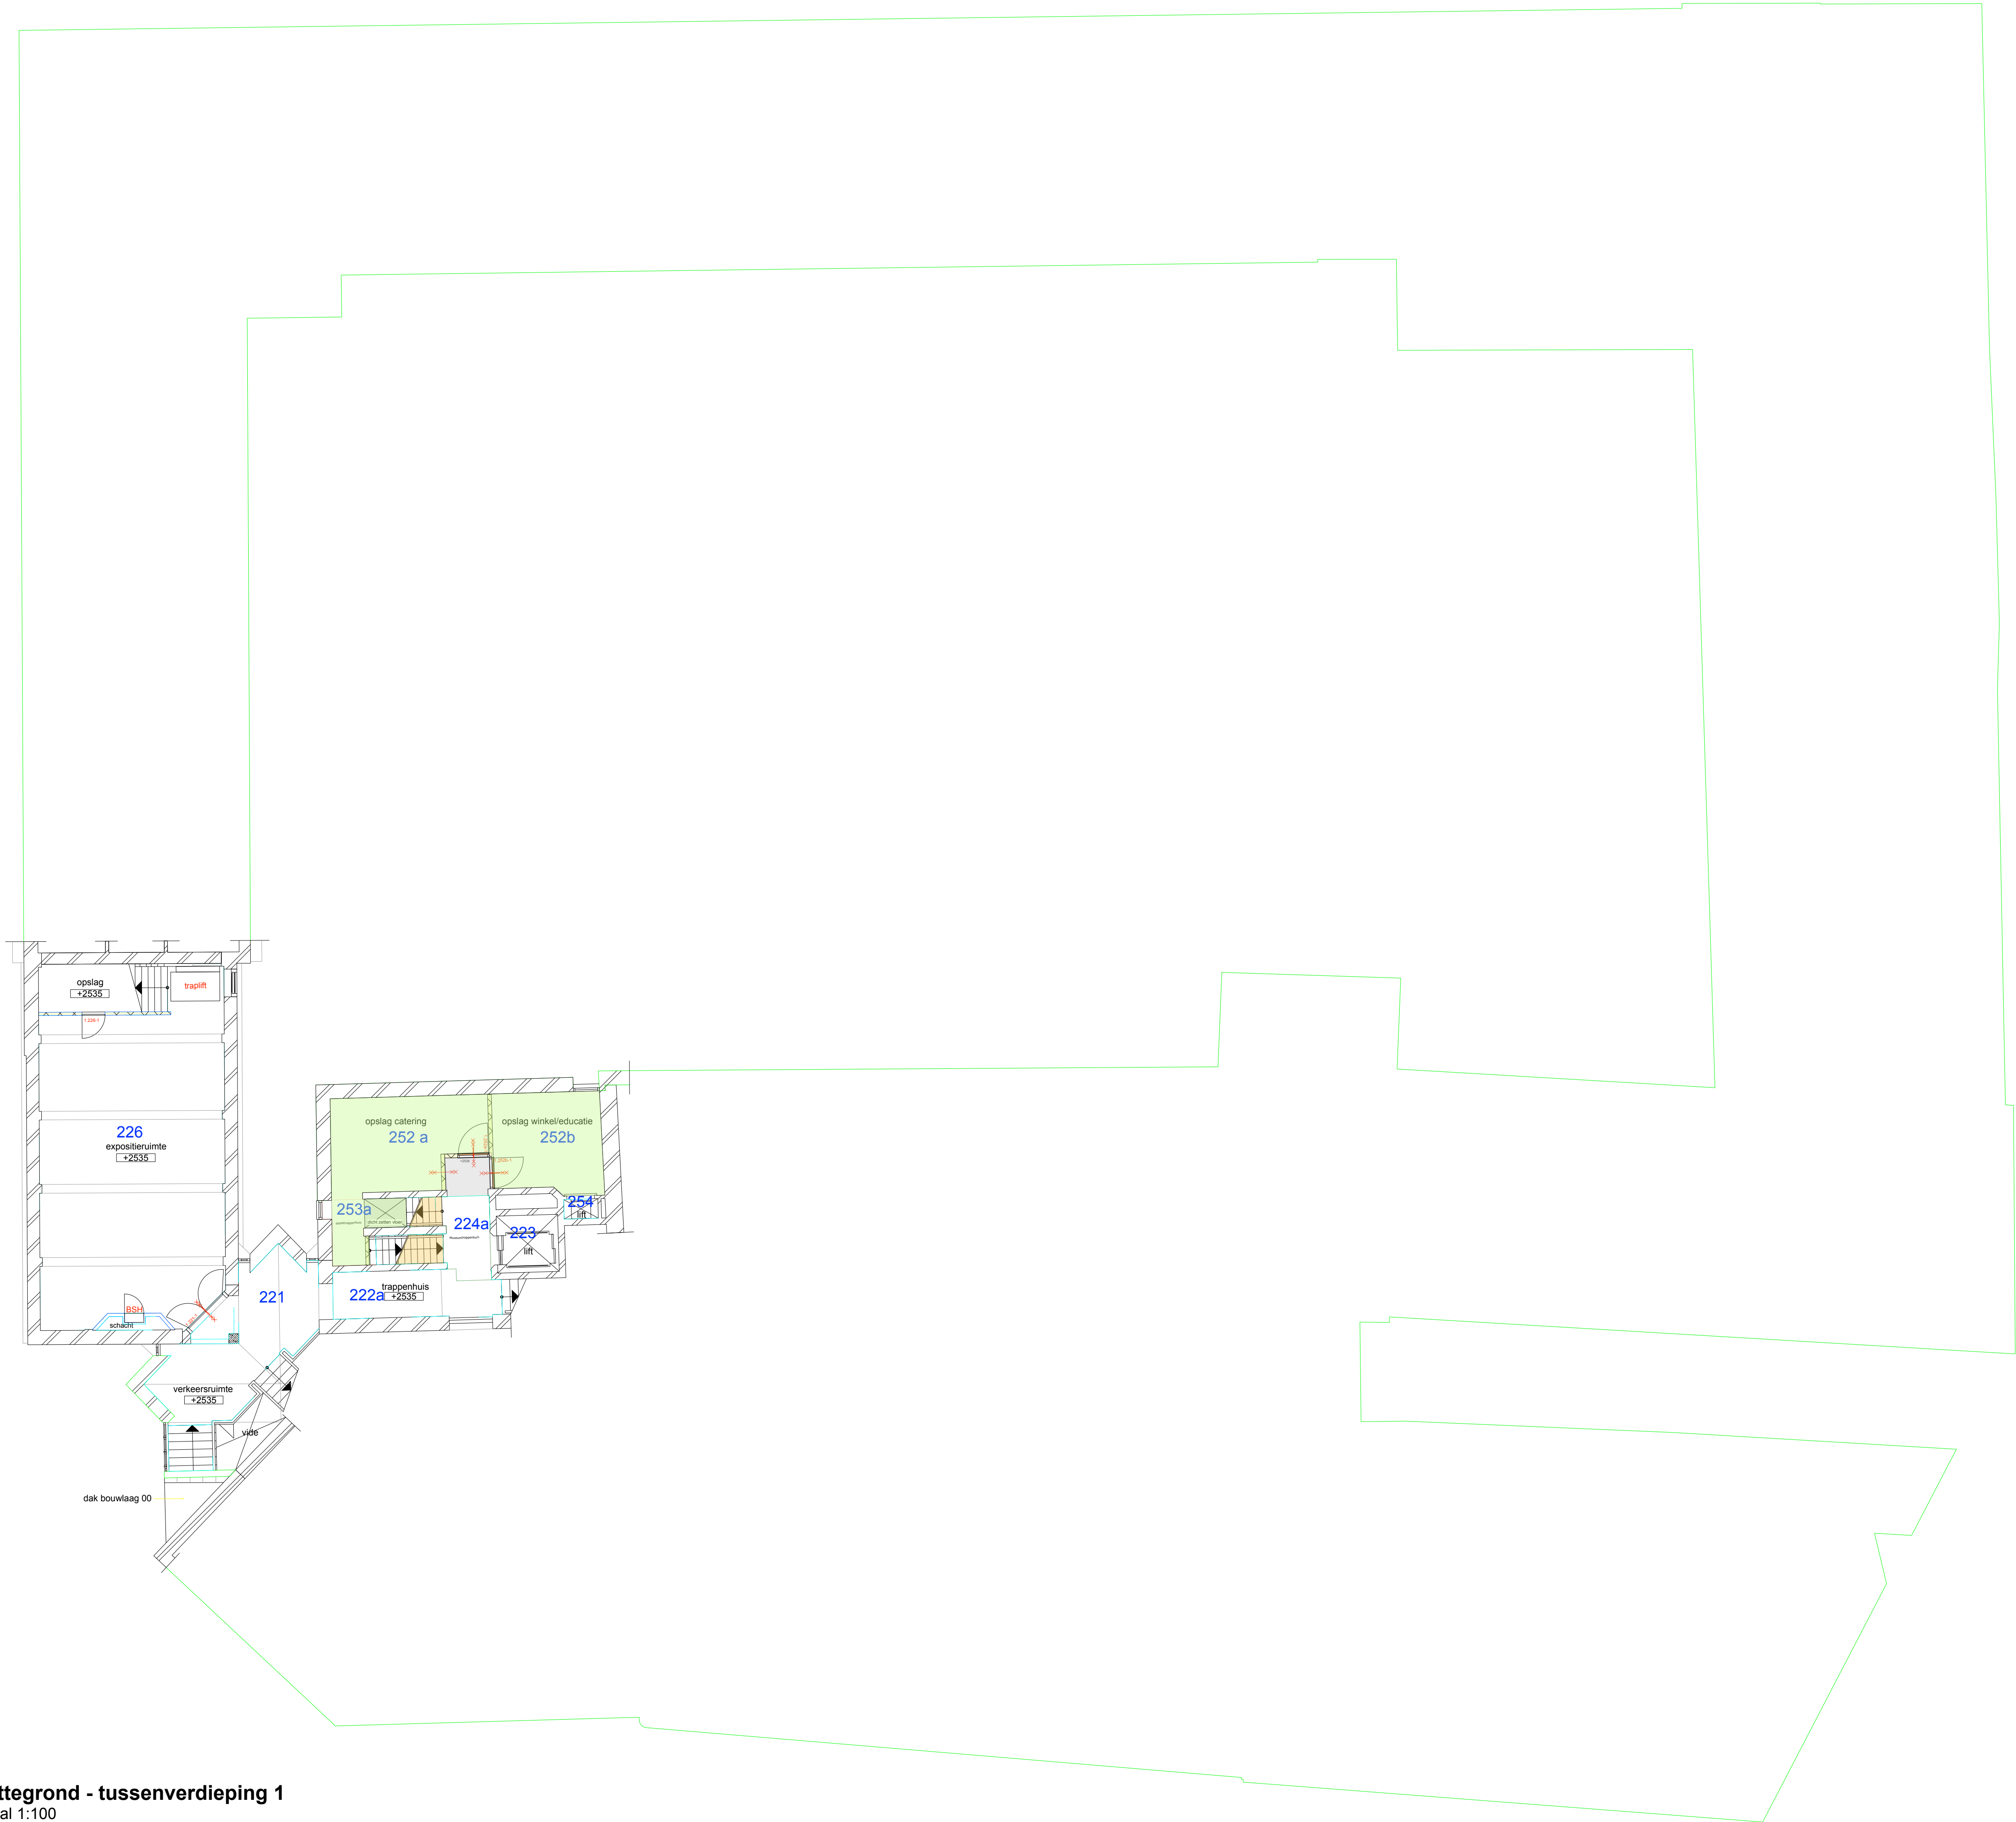

- Trottoirvloer
- Natuursteen
- Optie afwerking?
- Marmoleum o.l.d.
- Tapijt tegels
- Inloopmat

Renvooi

Aanduiding	Omschrijving
	...

Plattegrond - tussenverdieping 1
schaal 1:100

 Bouwkundig Bureau Oudewaal bouwtechnisch bouwtechnisch tekenwerk bouwtechnische assistentie Omschrijving en advies van het werk	voortroffschweg 410 2771 ms boordorp tel/fax: 0172-211840 info@oudewaal.nl	Opdrachtgever: Rijksmuseum Boerhaave Lange Sint Agnietenstraat 10 Leiden
Museum Boerhaave Lange Sint Agnietenstraat 10		
Leiden		
Onderwerp Plattegrond Tussenverdieping 1 Inrichting		
Adviseur / Architect / Constructeur		
Discipline Fase Bladnummer B DO 002		