




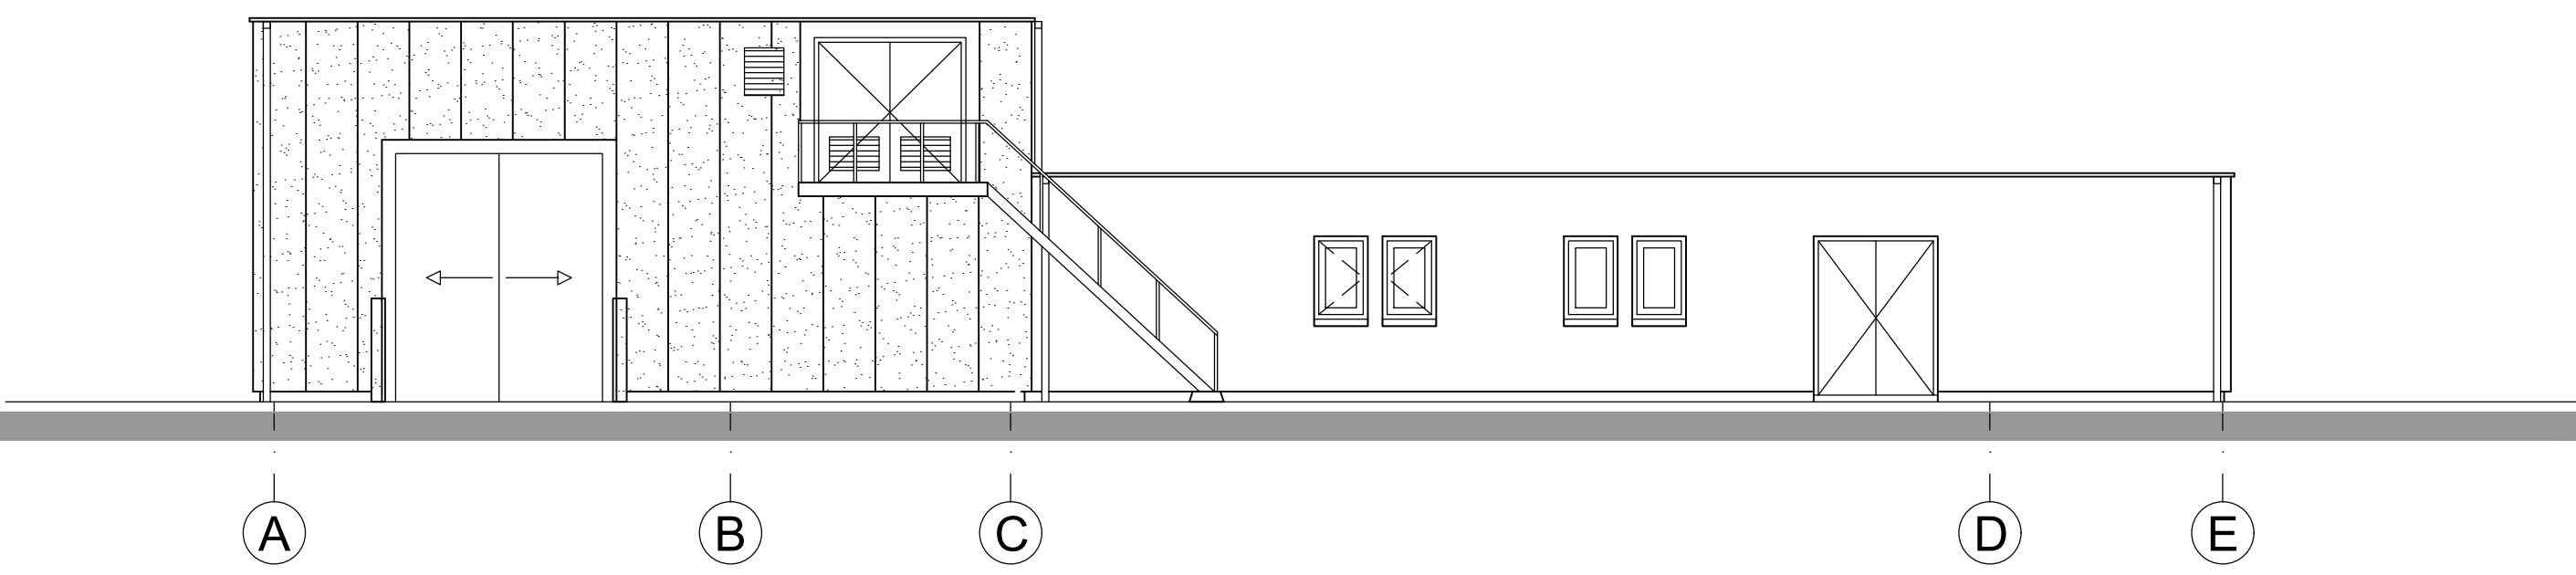


voorgevel

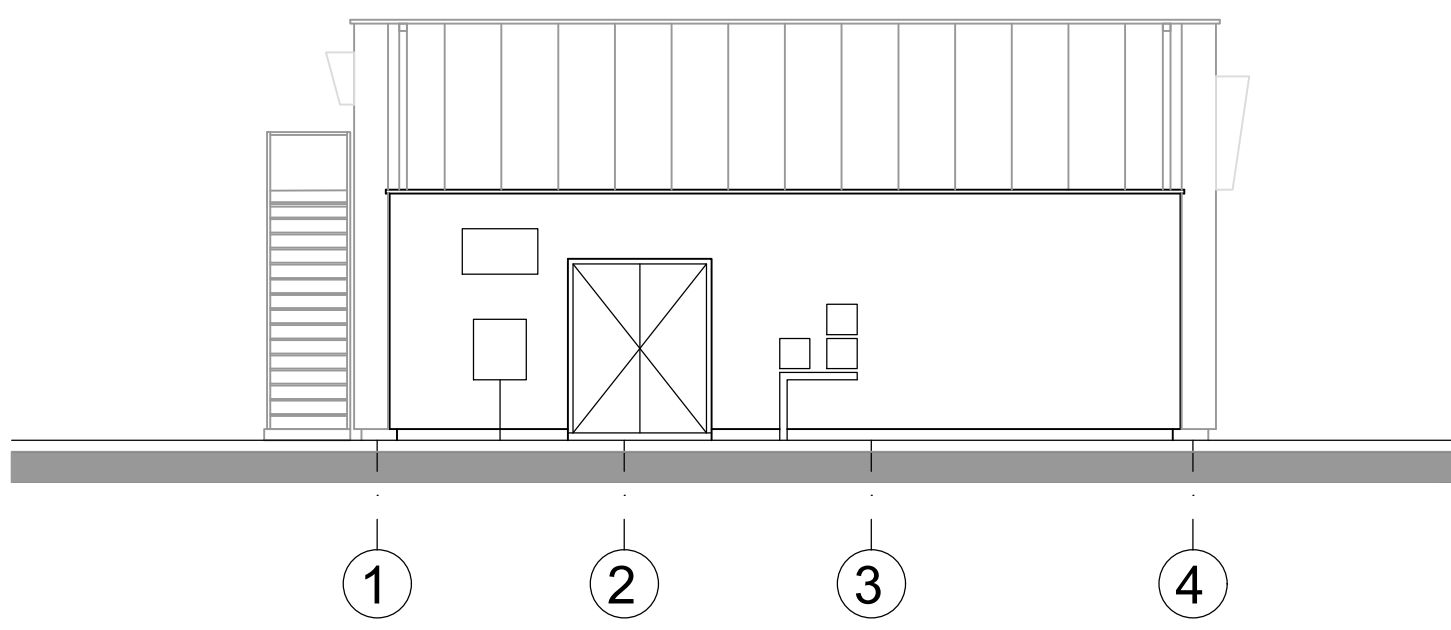

rechter zijgevel

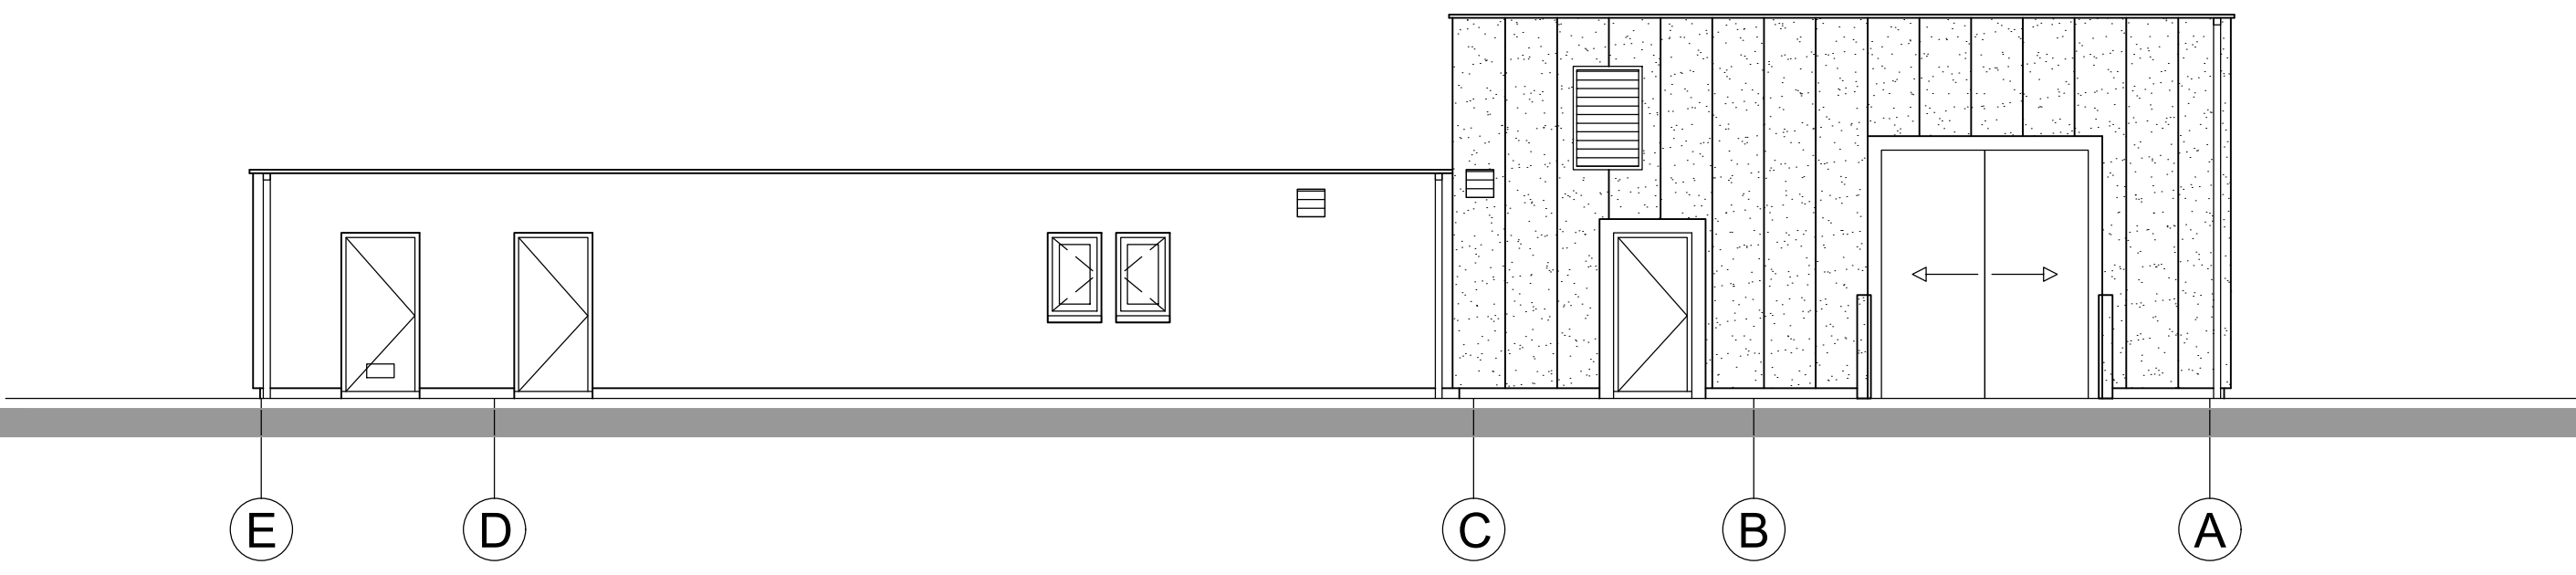


achtergevel

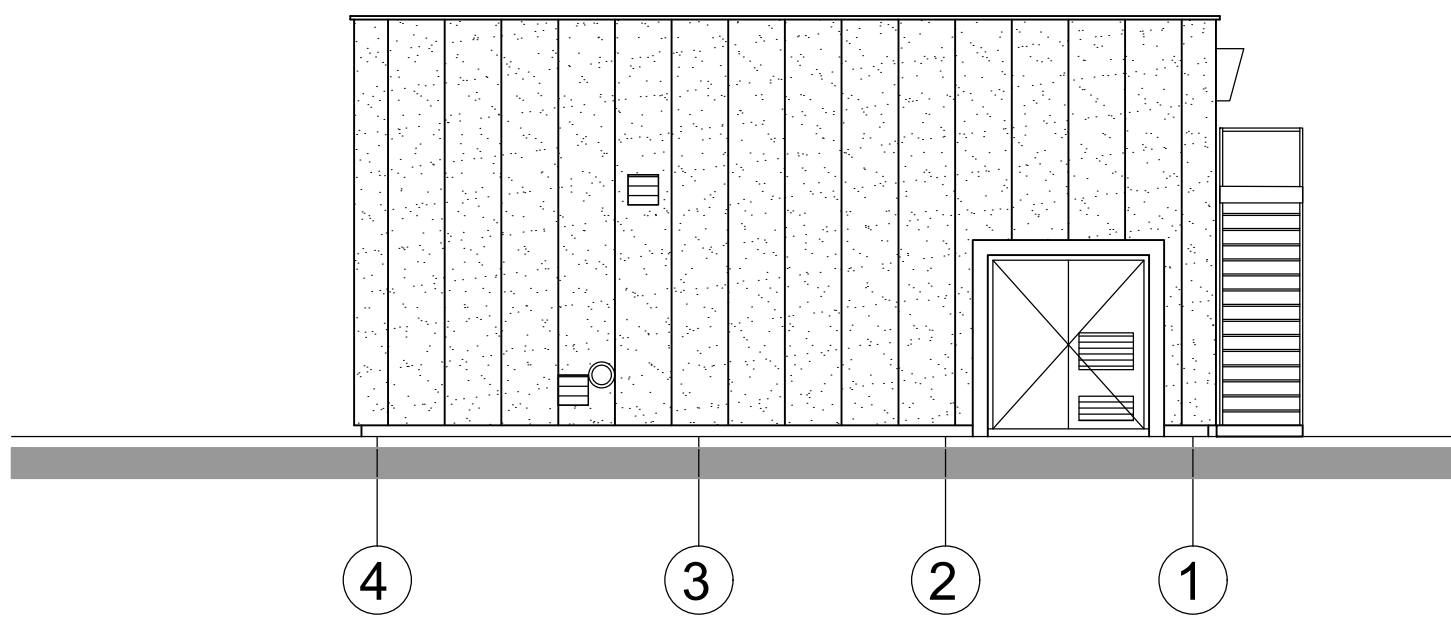


linker zijgevel


Ruimte	Functie	Opp.
1	Montageruimte	40.60
1A	Beproeversruimte Mechanisch	8.55
1C	Beproeversruimte Mechanisch	27.09
2	Werkruimte Elektro	112.59
3	Technische ruimte	20.69
4	Diverse Bewerkingen	10.98
5	Doucheruimte	3.35
5A	Doucheruimte	1.66
6	Toiletruimte Heren	9.43
6A	WC Heren	1.17
6B	WC Heren	1.17
7	Bureau ruimte	16.80
8	Diverse Bewerkingen	11.49
9	Berging Onderdelen	5.40
10	Hal	4.52

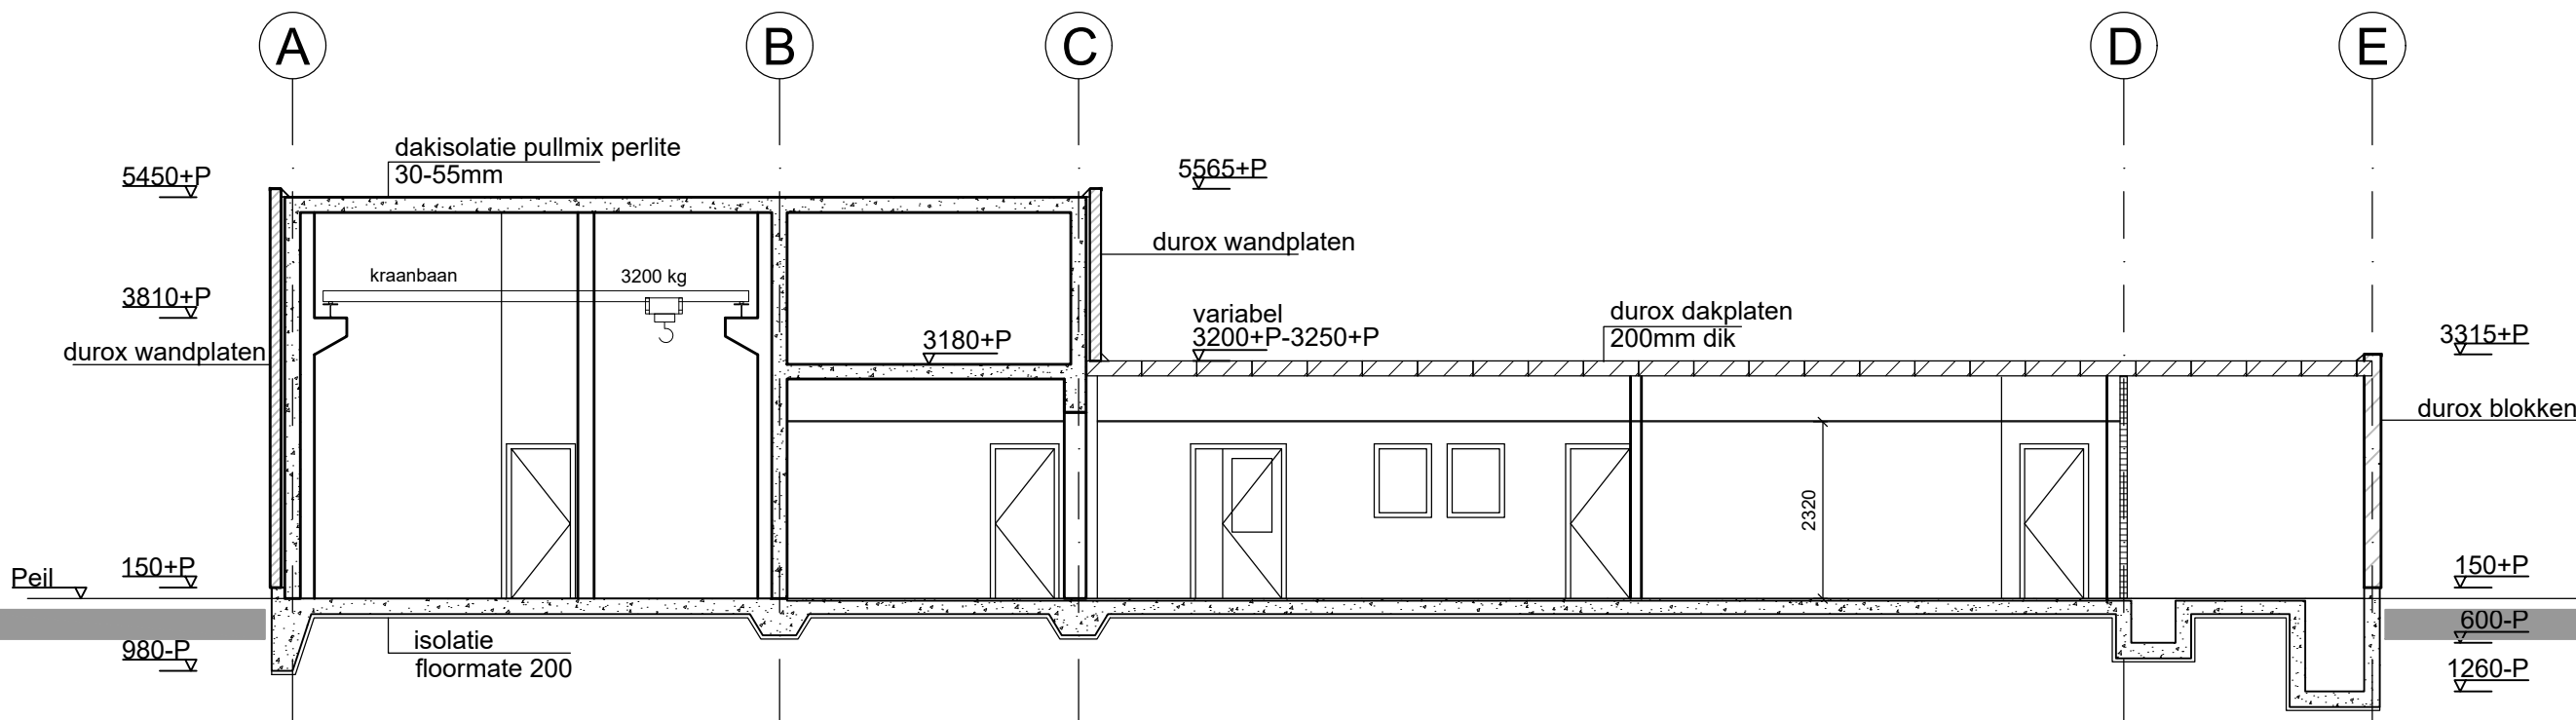


doorsnede A-A

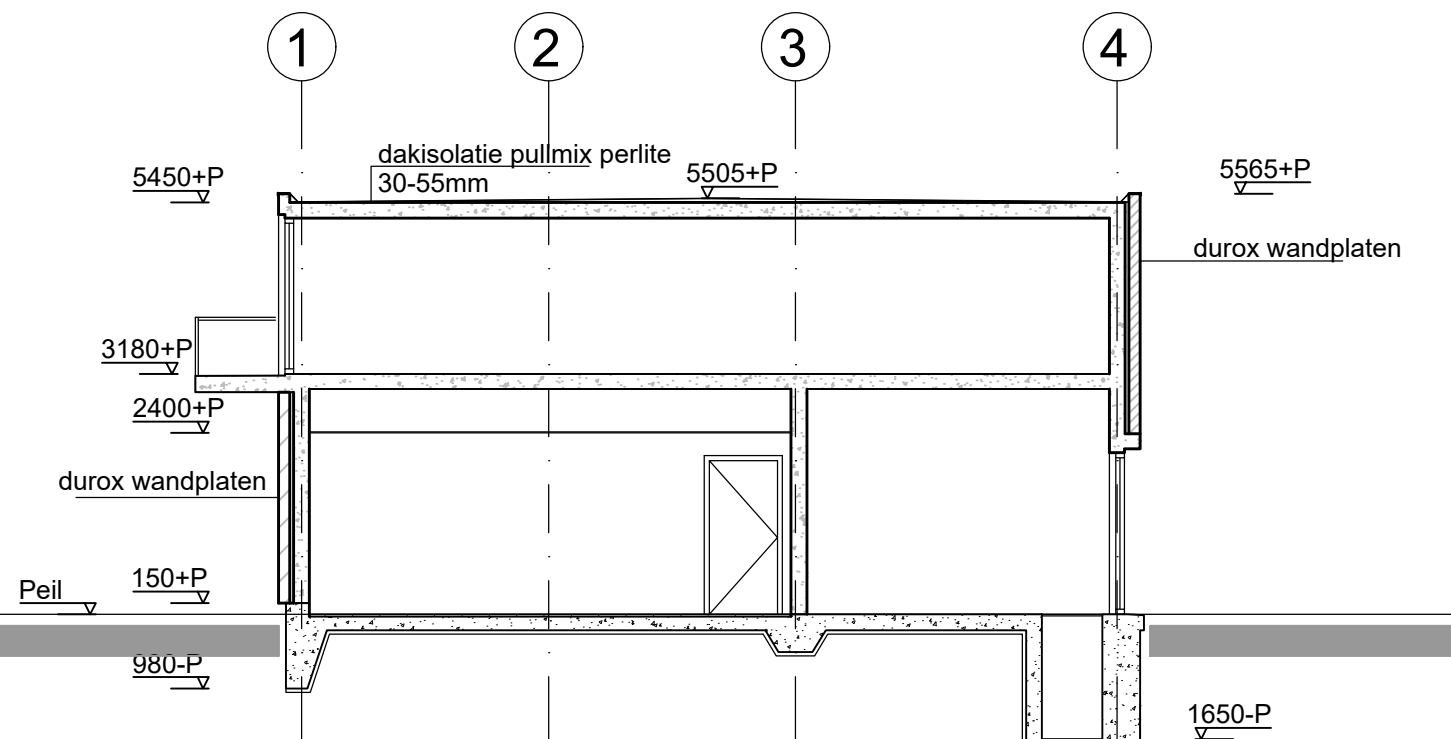


doorsnede B-B

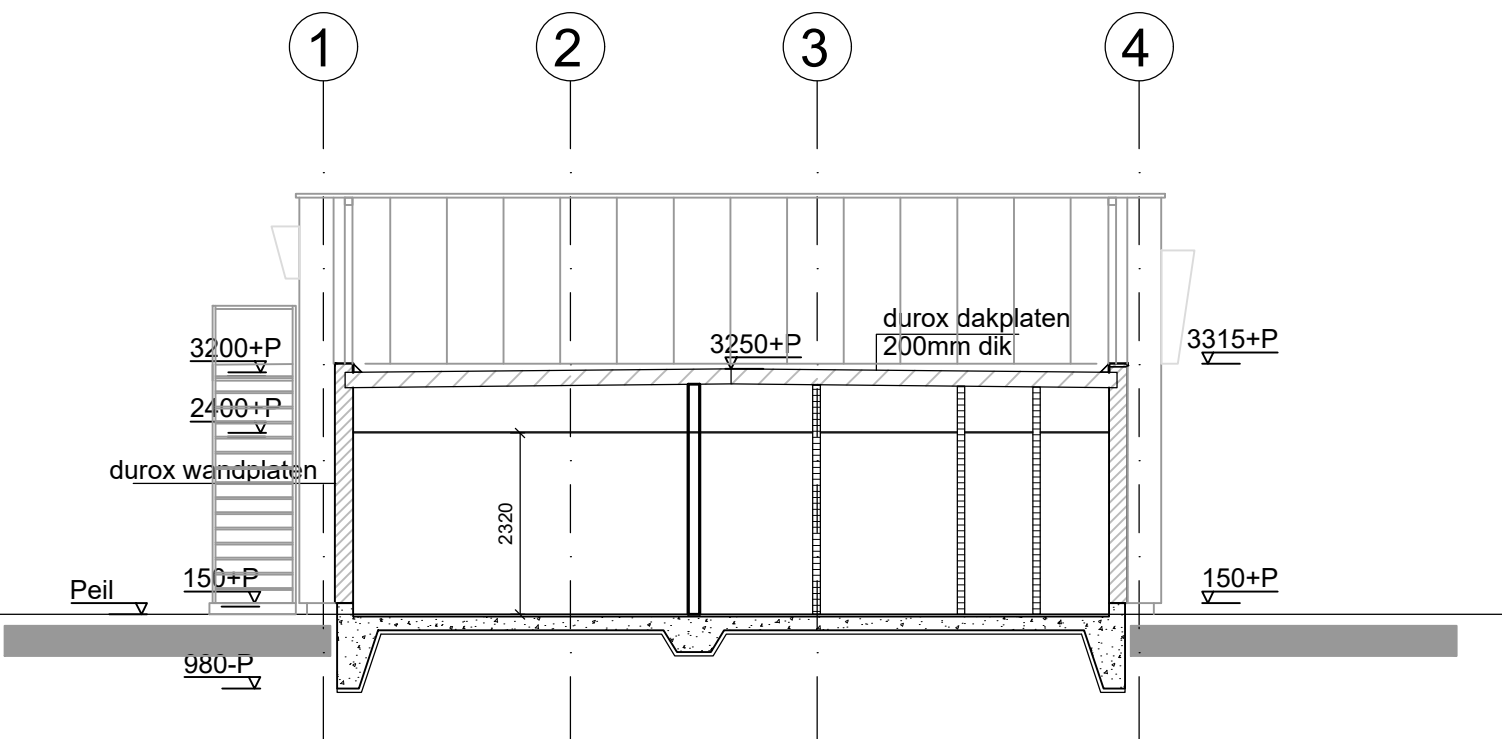

doorsnede C-C

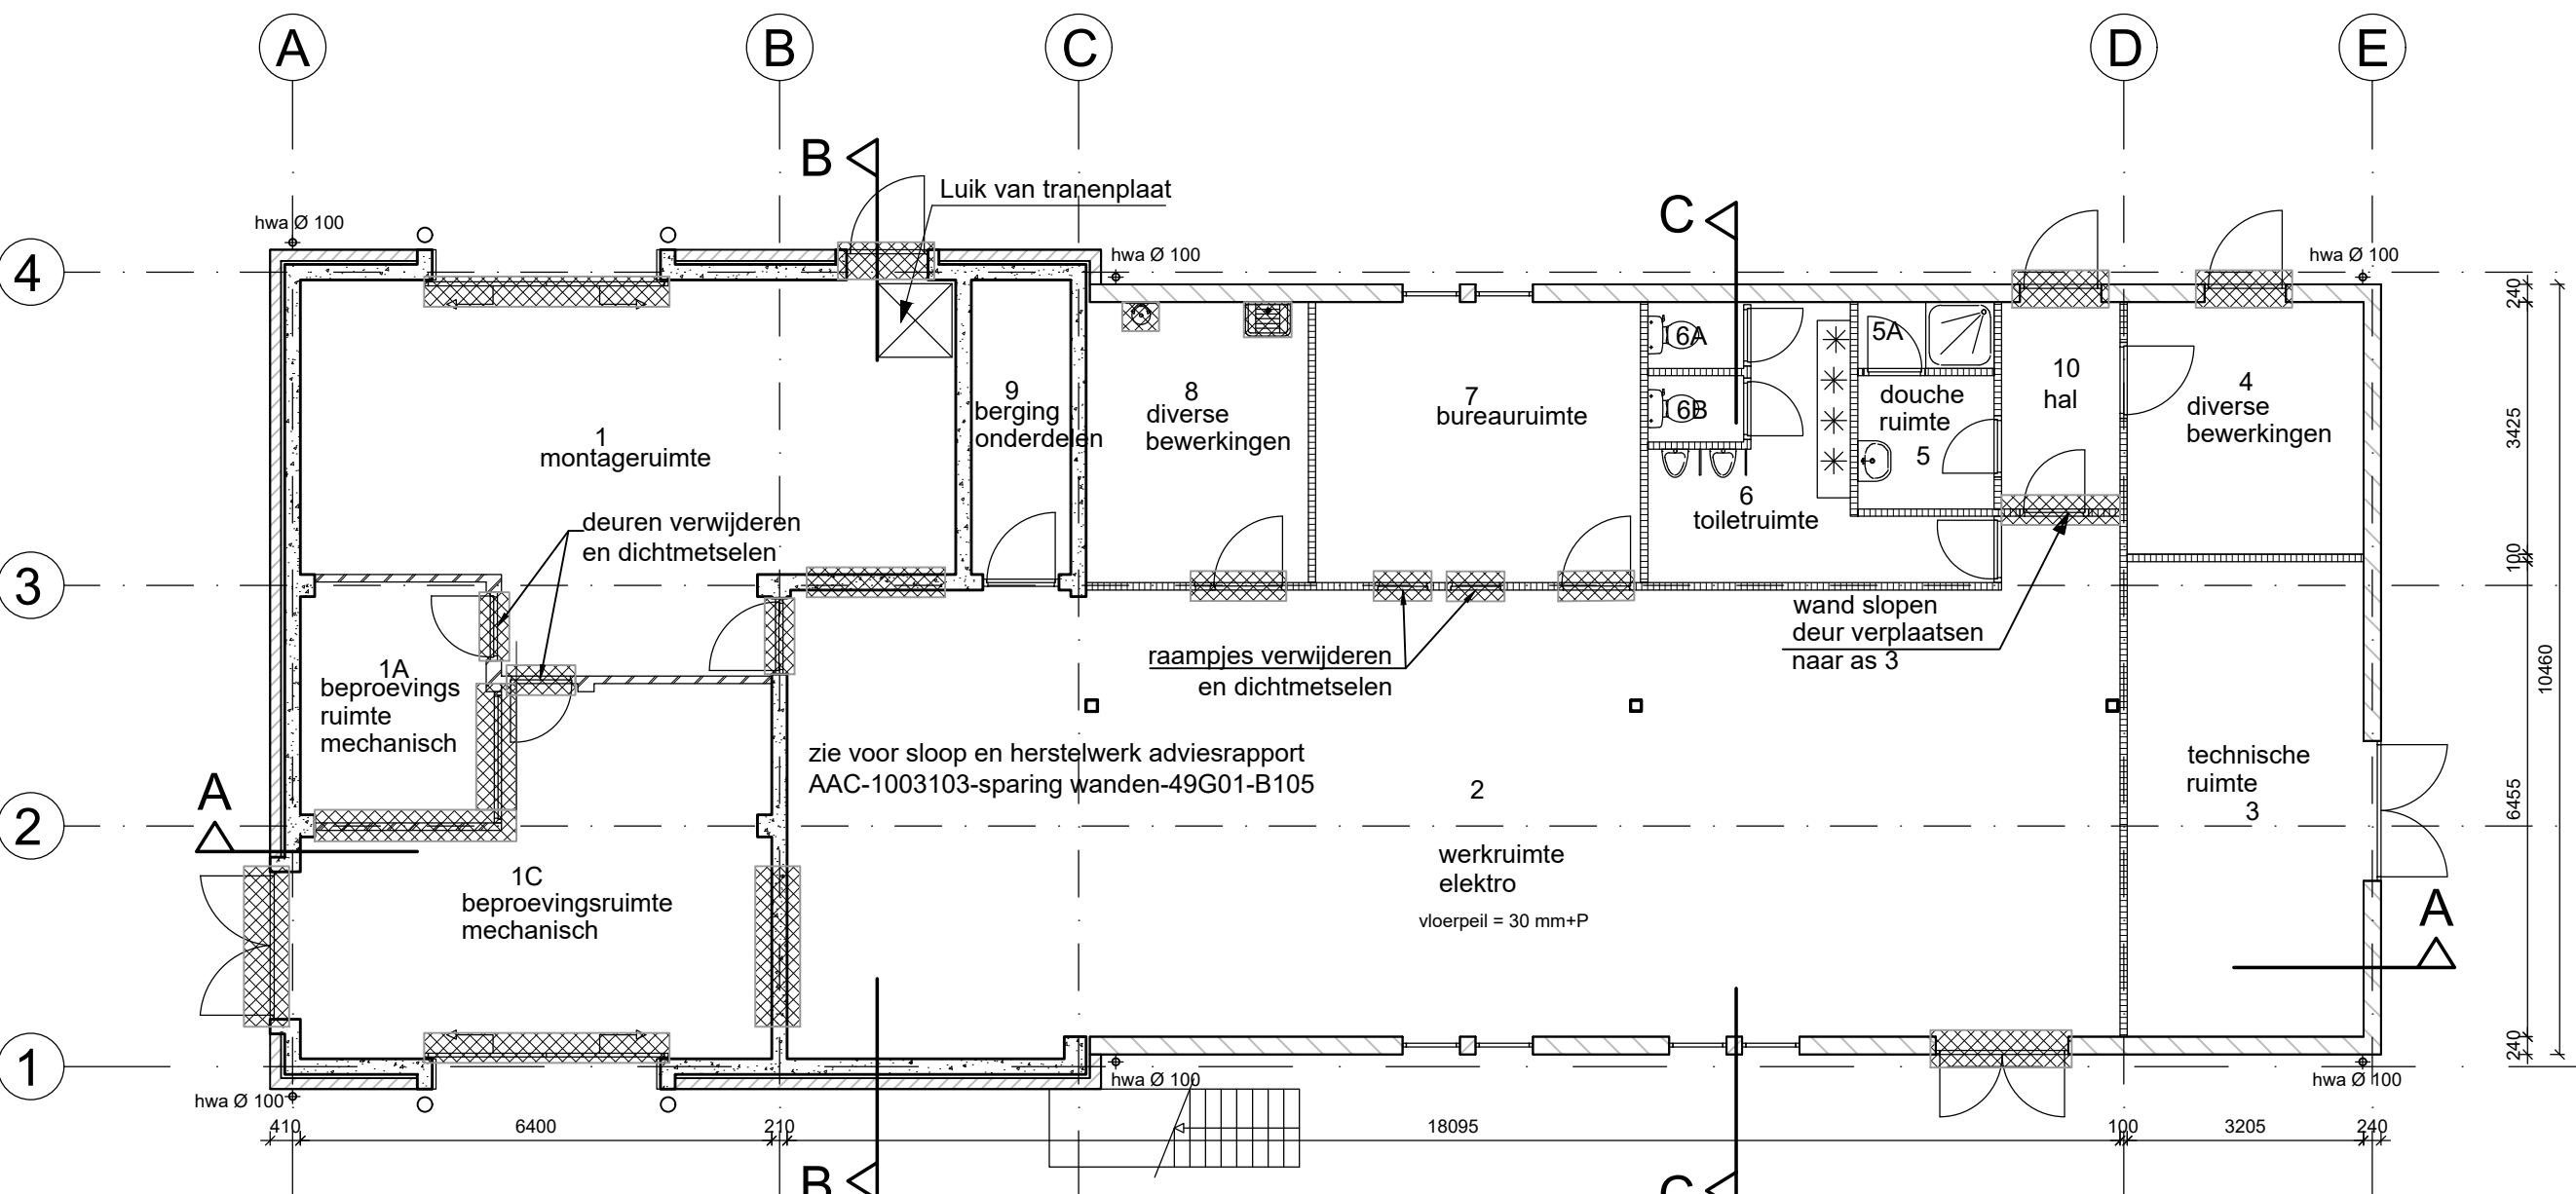

begane grond

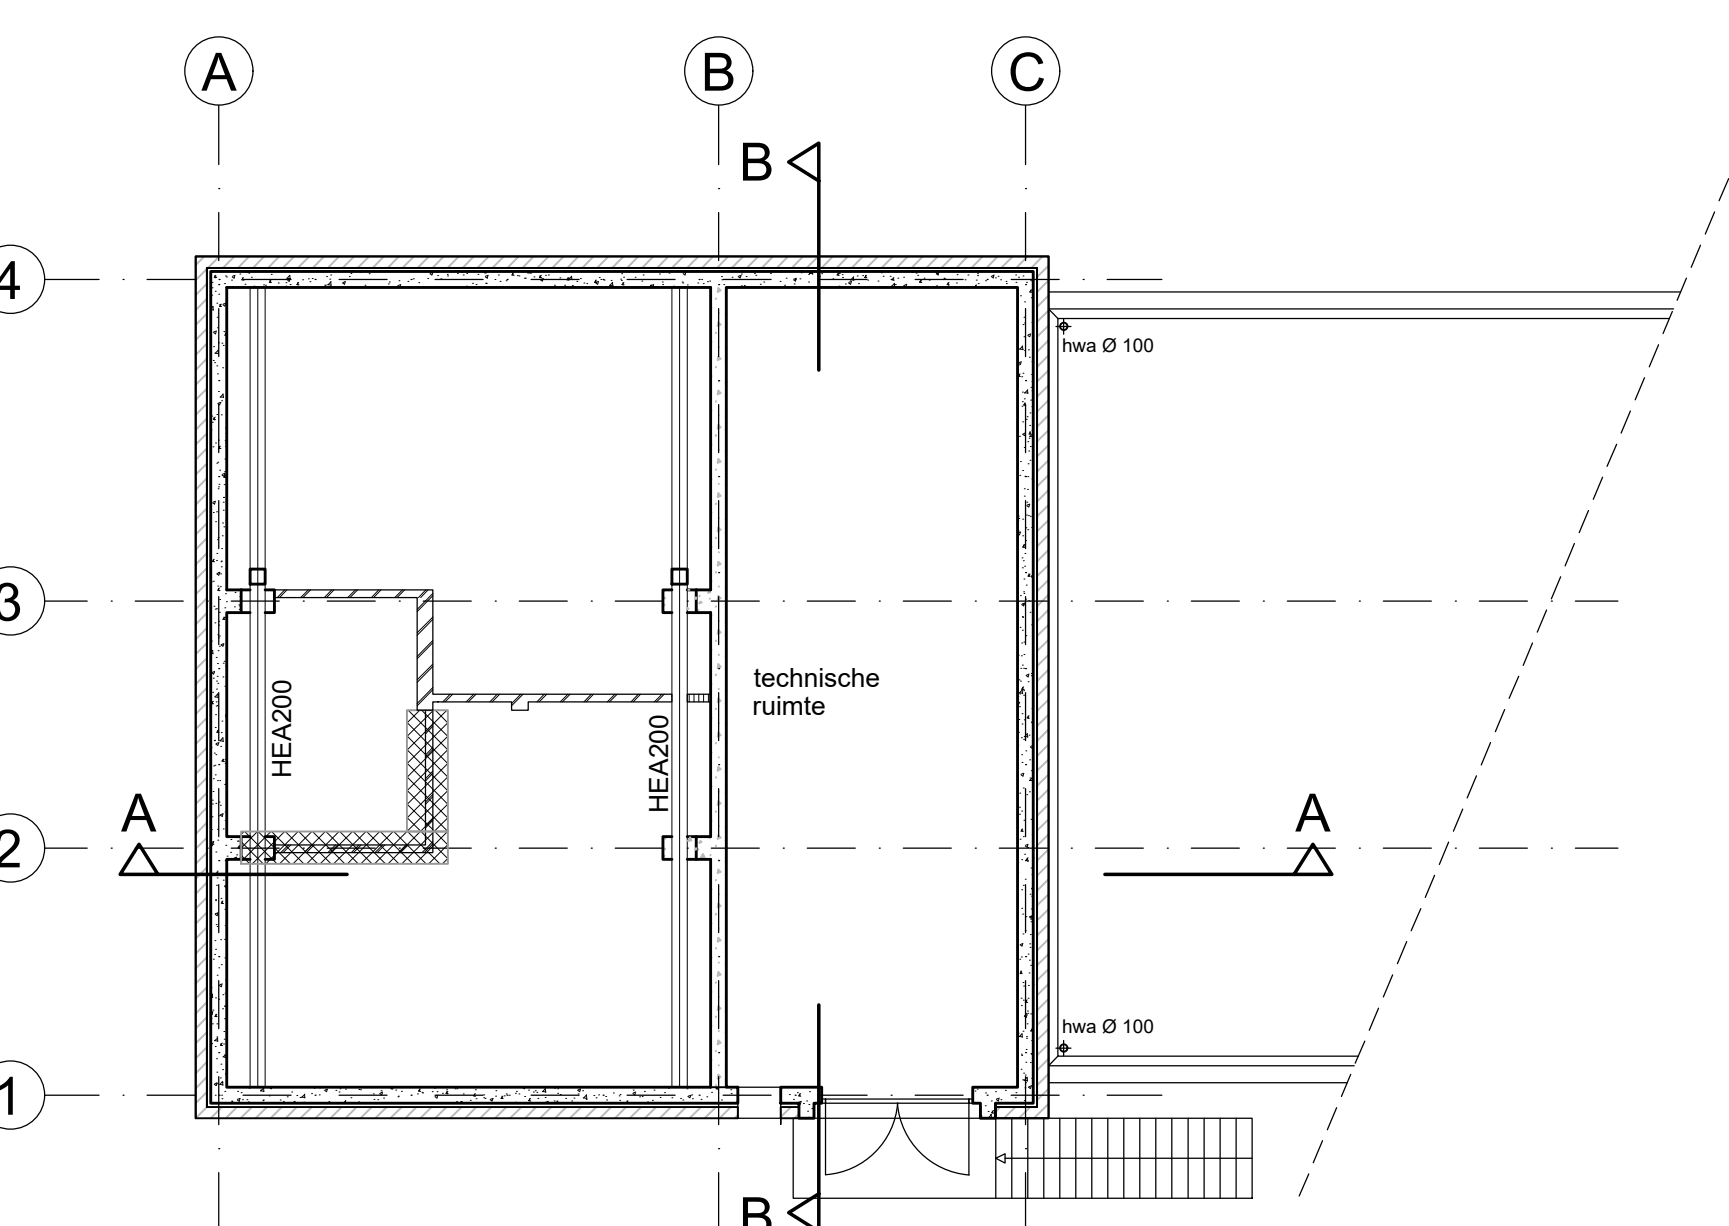

verdieping

- gewapend beton
- bestaand metselwerk, kalkzandsteen gasbeton
- blokken, met pleisterwerk gasbeton platen,
- geschilderd
- te slopen (zie ook adviesrapport AAC-1003103-sparing wanden 49G01-B105)

Huisvesting Wapentechniek en Egress Logistiek Centrum

Vliegbasis Woensdrecht

Specificatie:

plattegronden, gevels en doorsneden bestaand gebouw B105

Objectnummer: 49G01

Getekend: Visser, P

Gebouwnummer: B105

Gecontroleerd: G.J.A.M. de Roos

Besteknummer: P-1003103-P010-39

Datum: 25-02-2022

Projectnummer: P-1003103

Schaal: 1:100

Fase: Bestek

Formaat: A1

Versie:

Documentcode:

Blad: B06

van 8

Directie - Vastgoedbeheer

Afdeling - E&R Defensie

Herculeslaan 1

3584 AB Utrecht

plottedatum: 10/03/22