




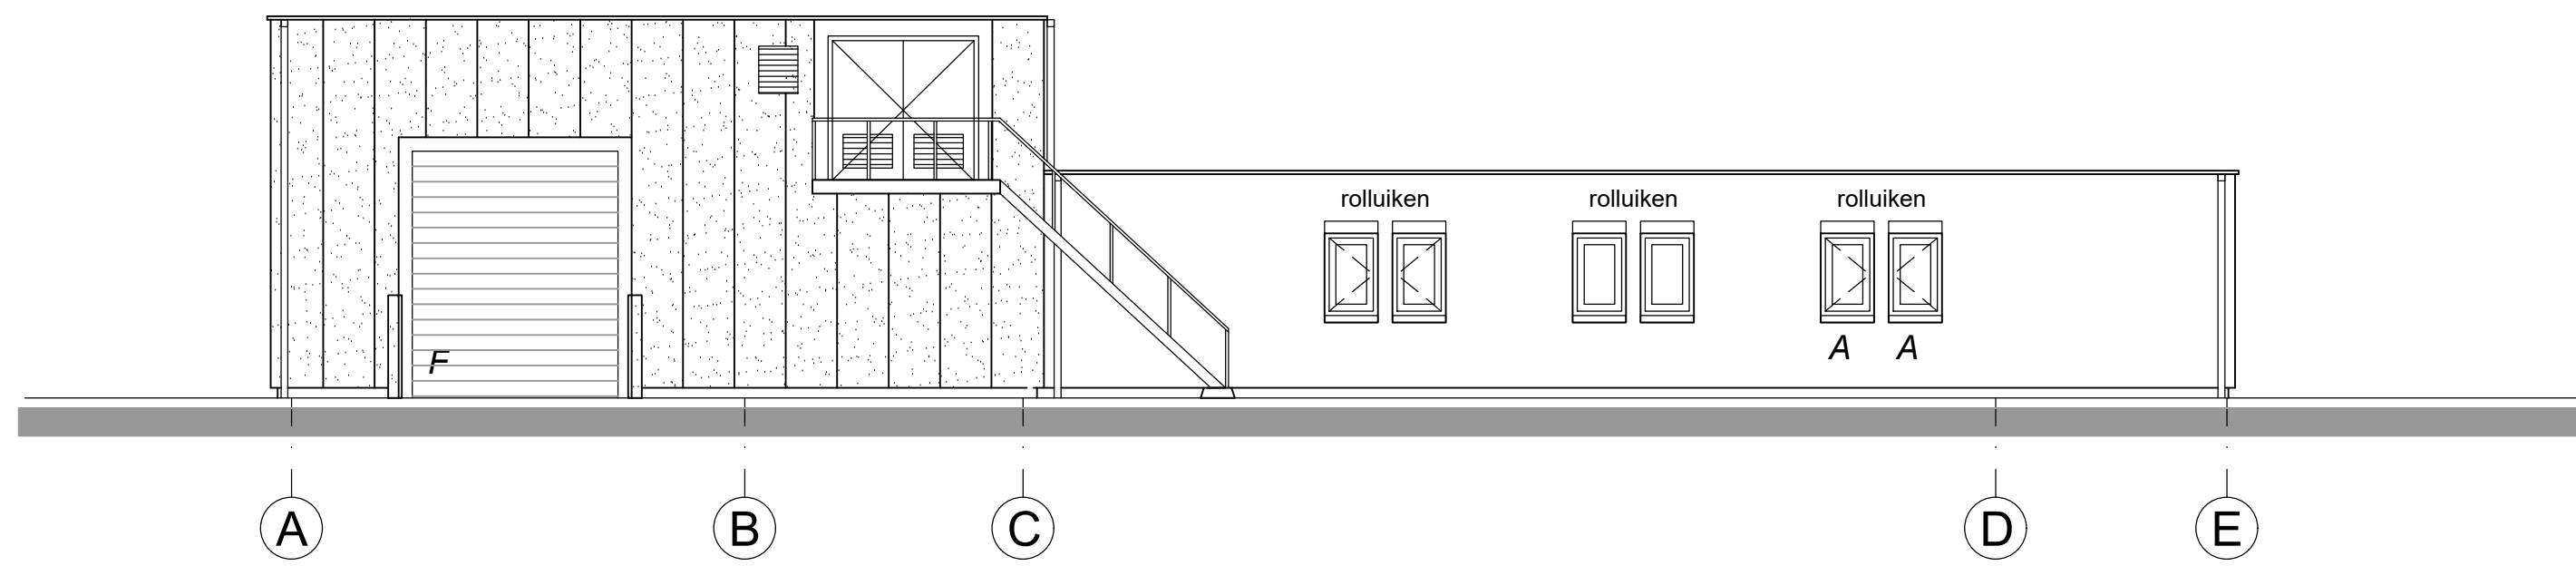


voorgevel

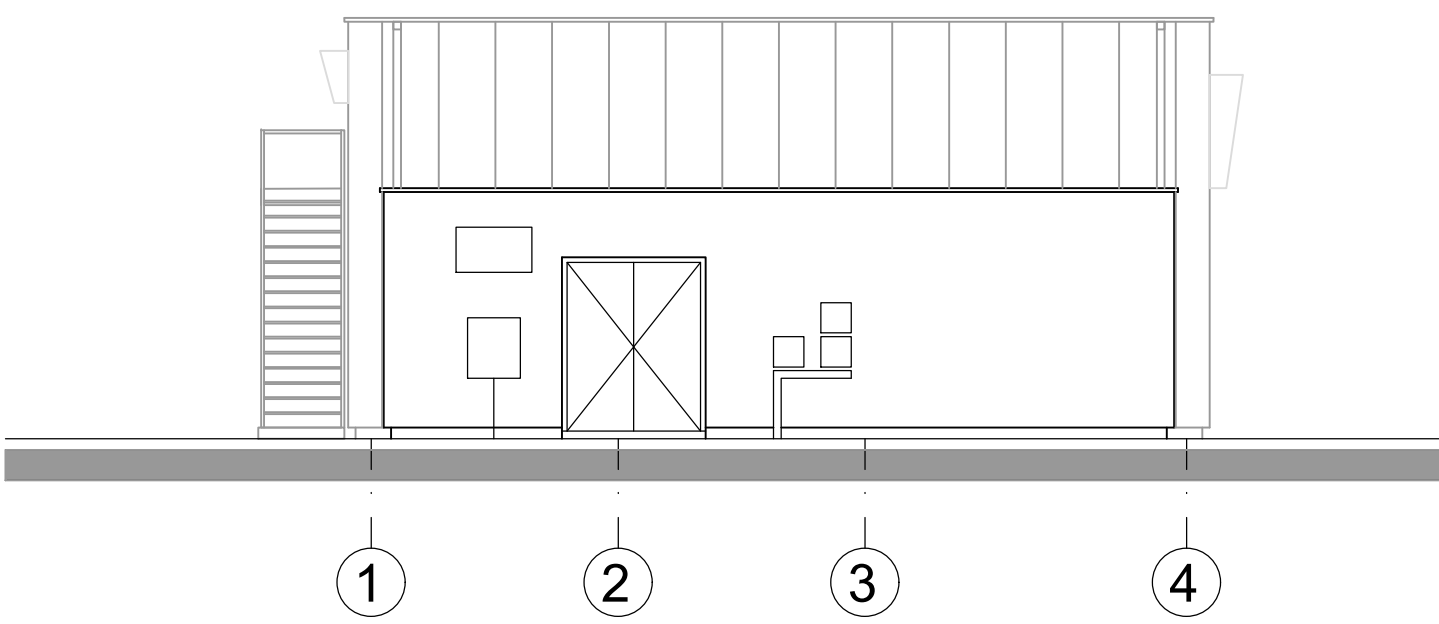


rechter zijgevel

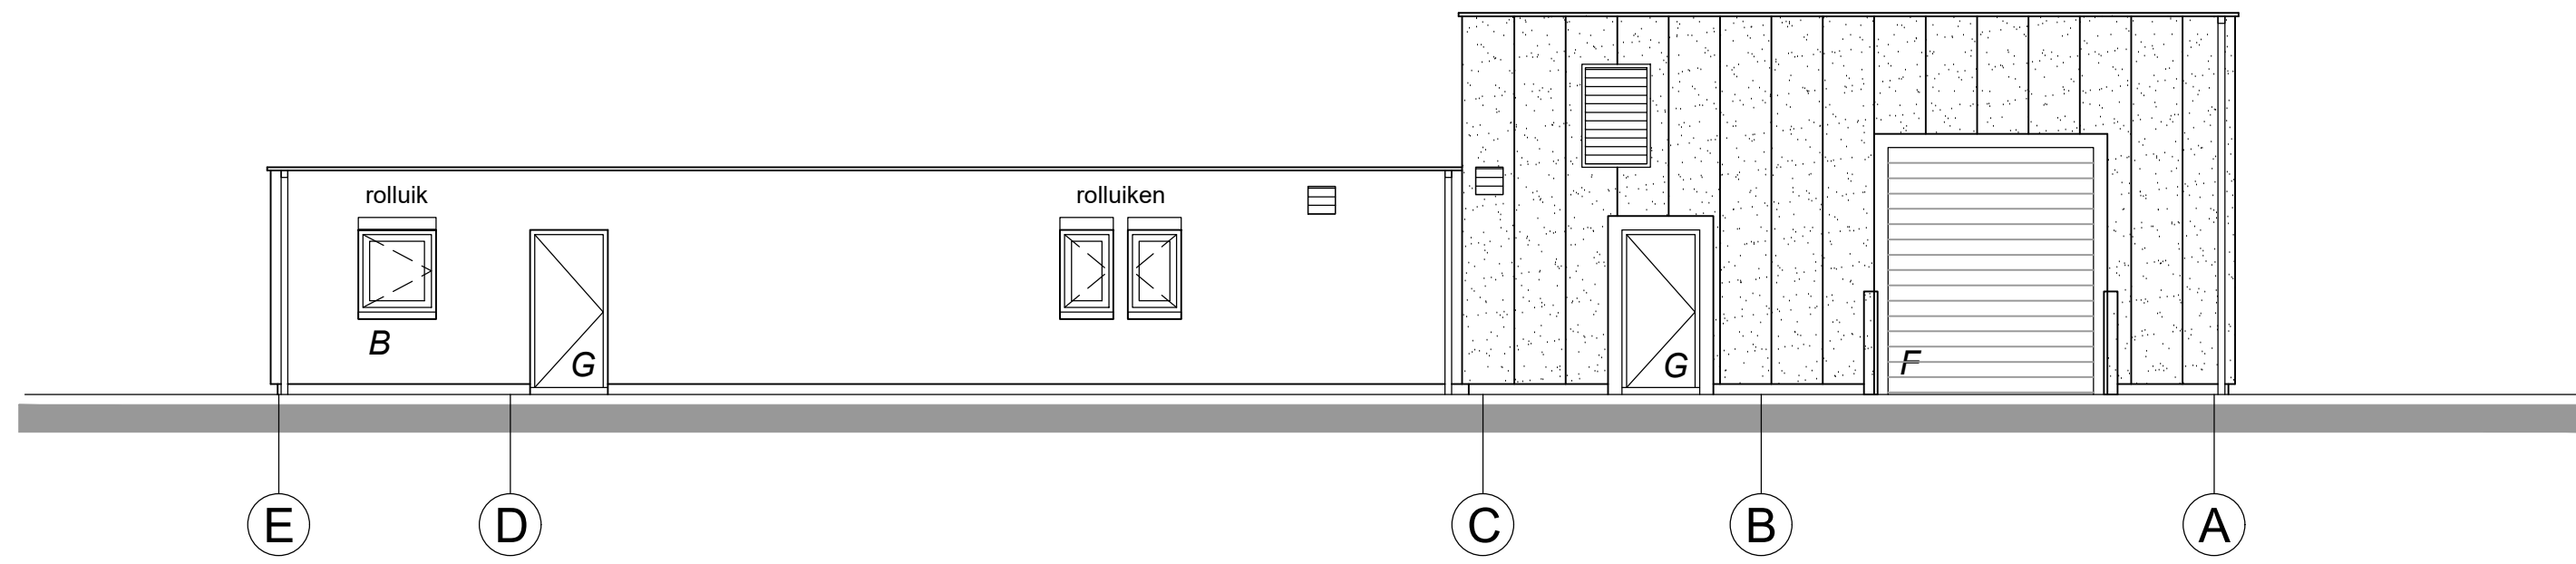


achtergevel

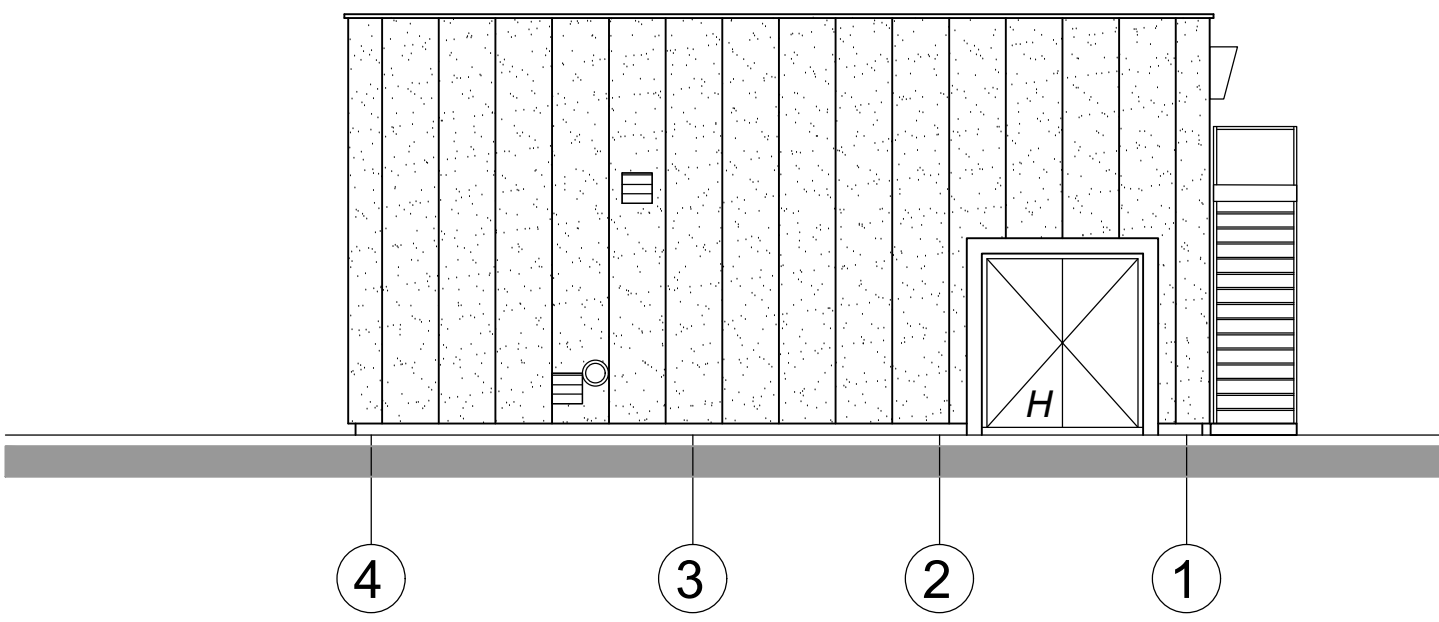


linker zijgevel

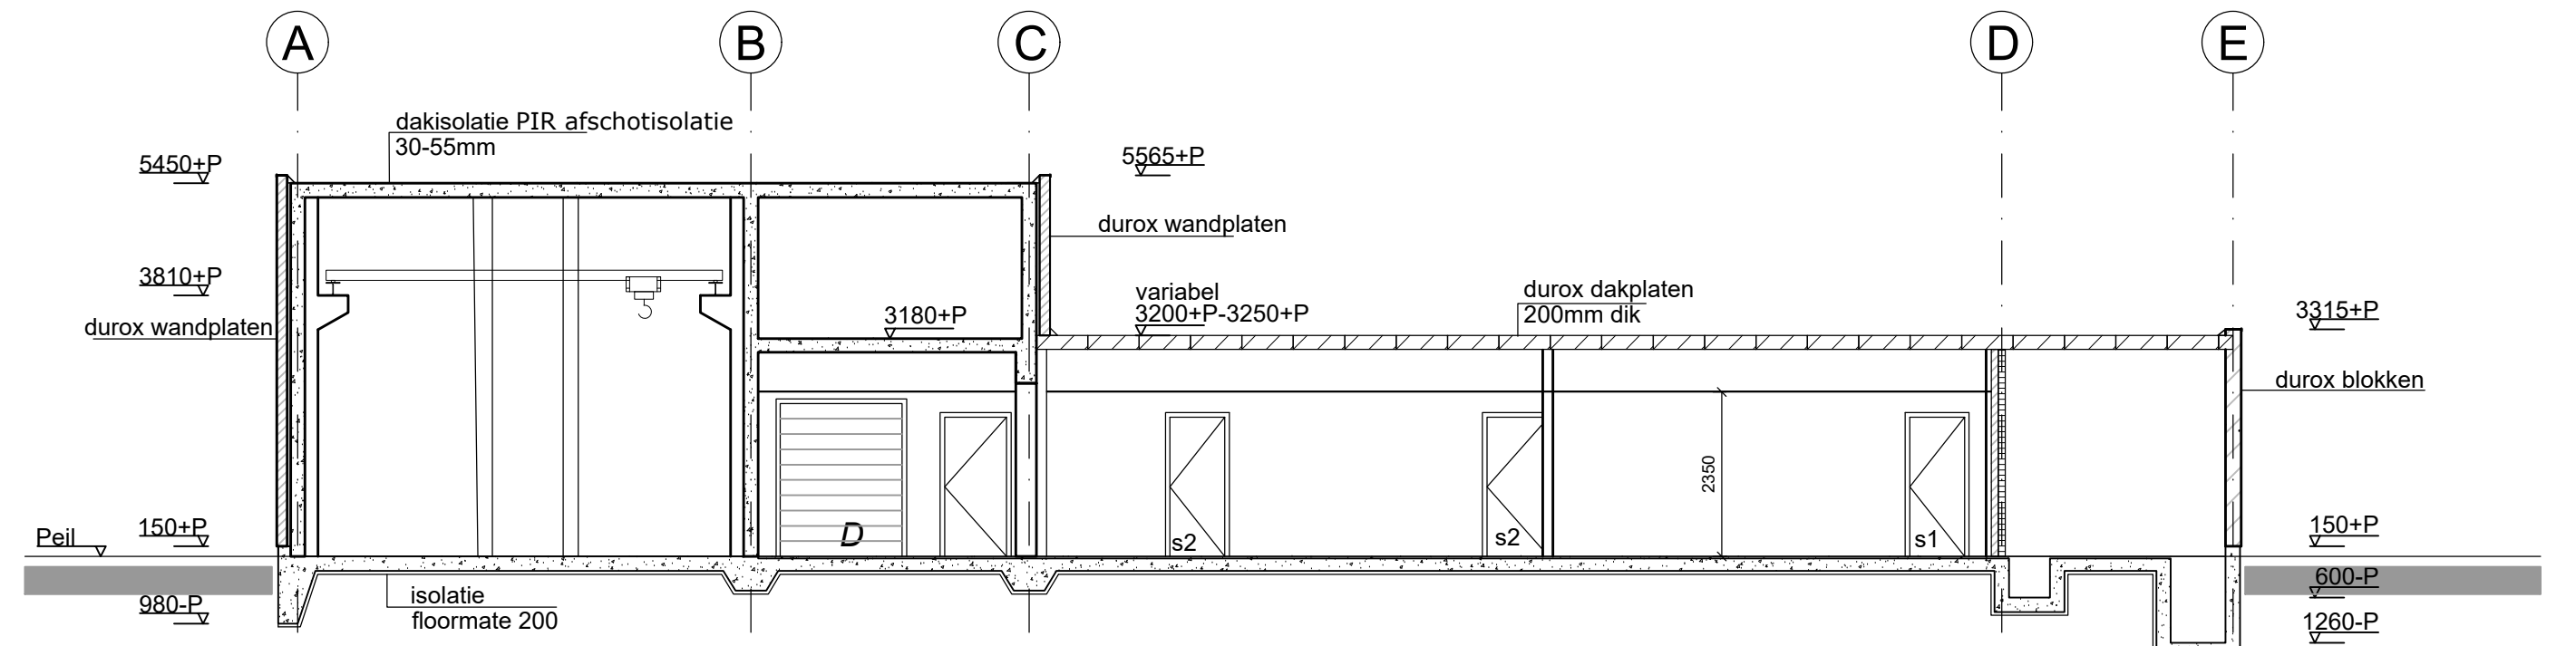


doorsnede A-A

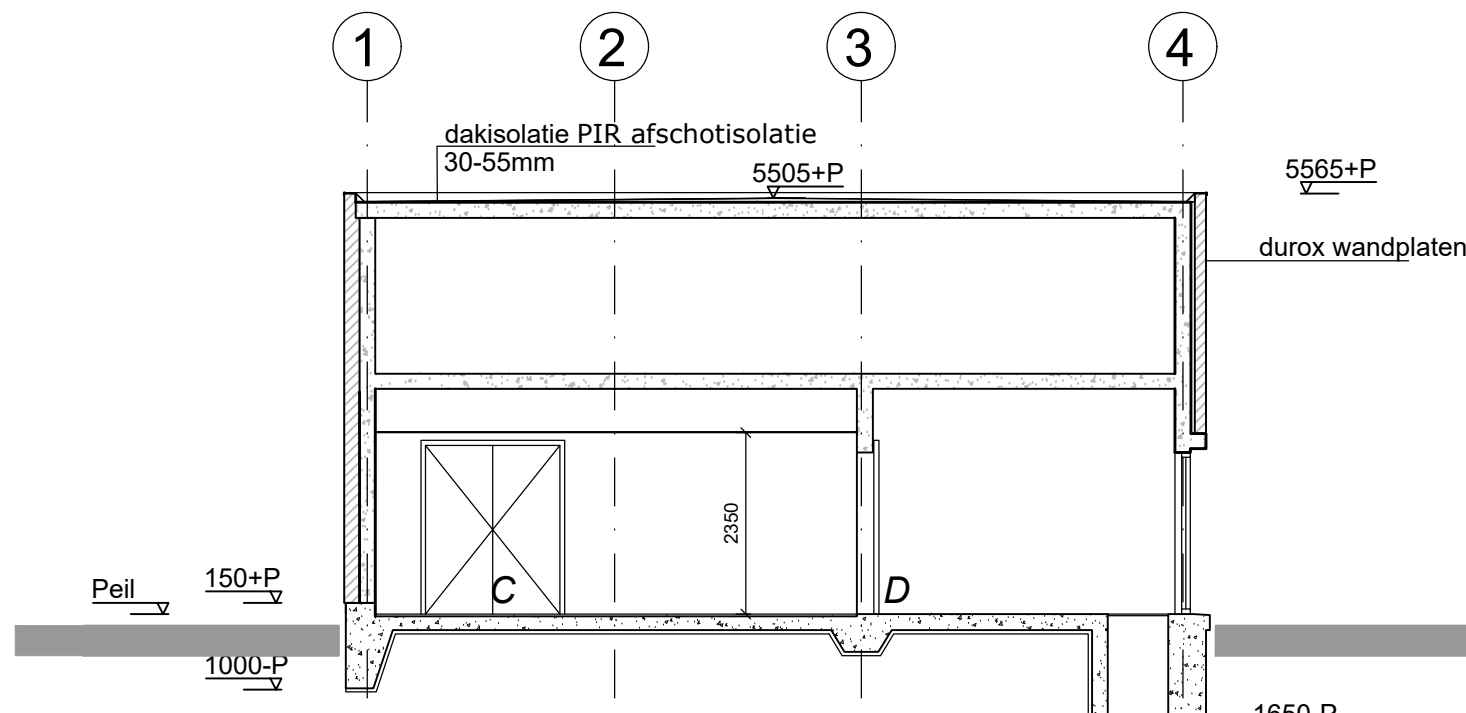

doorsnede B-B

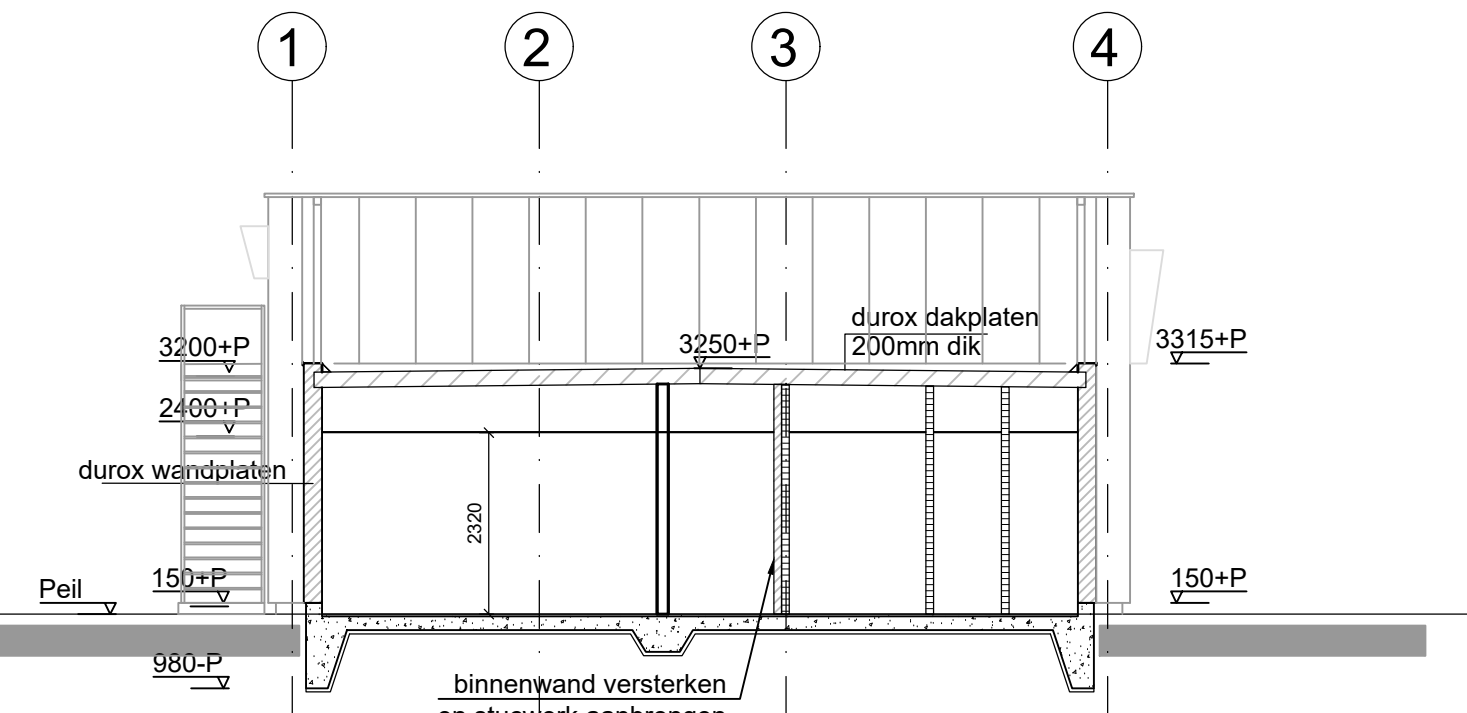


doorsnede C-C

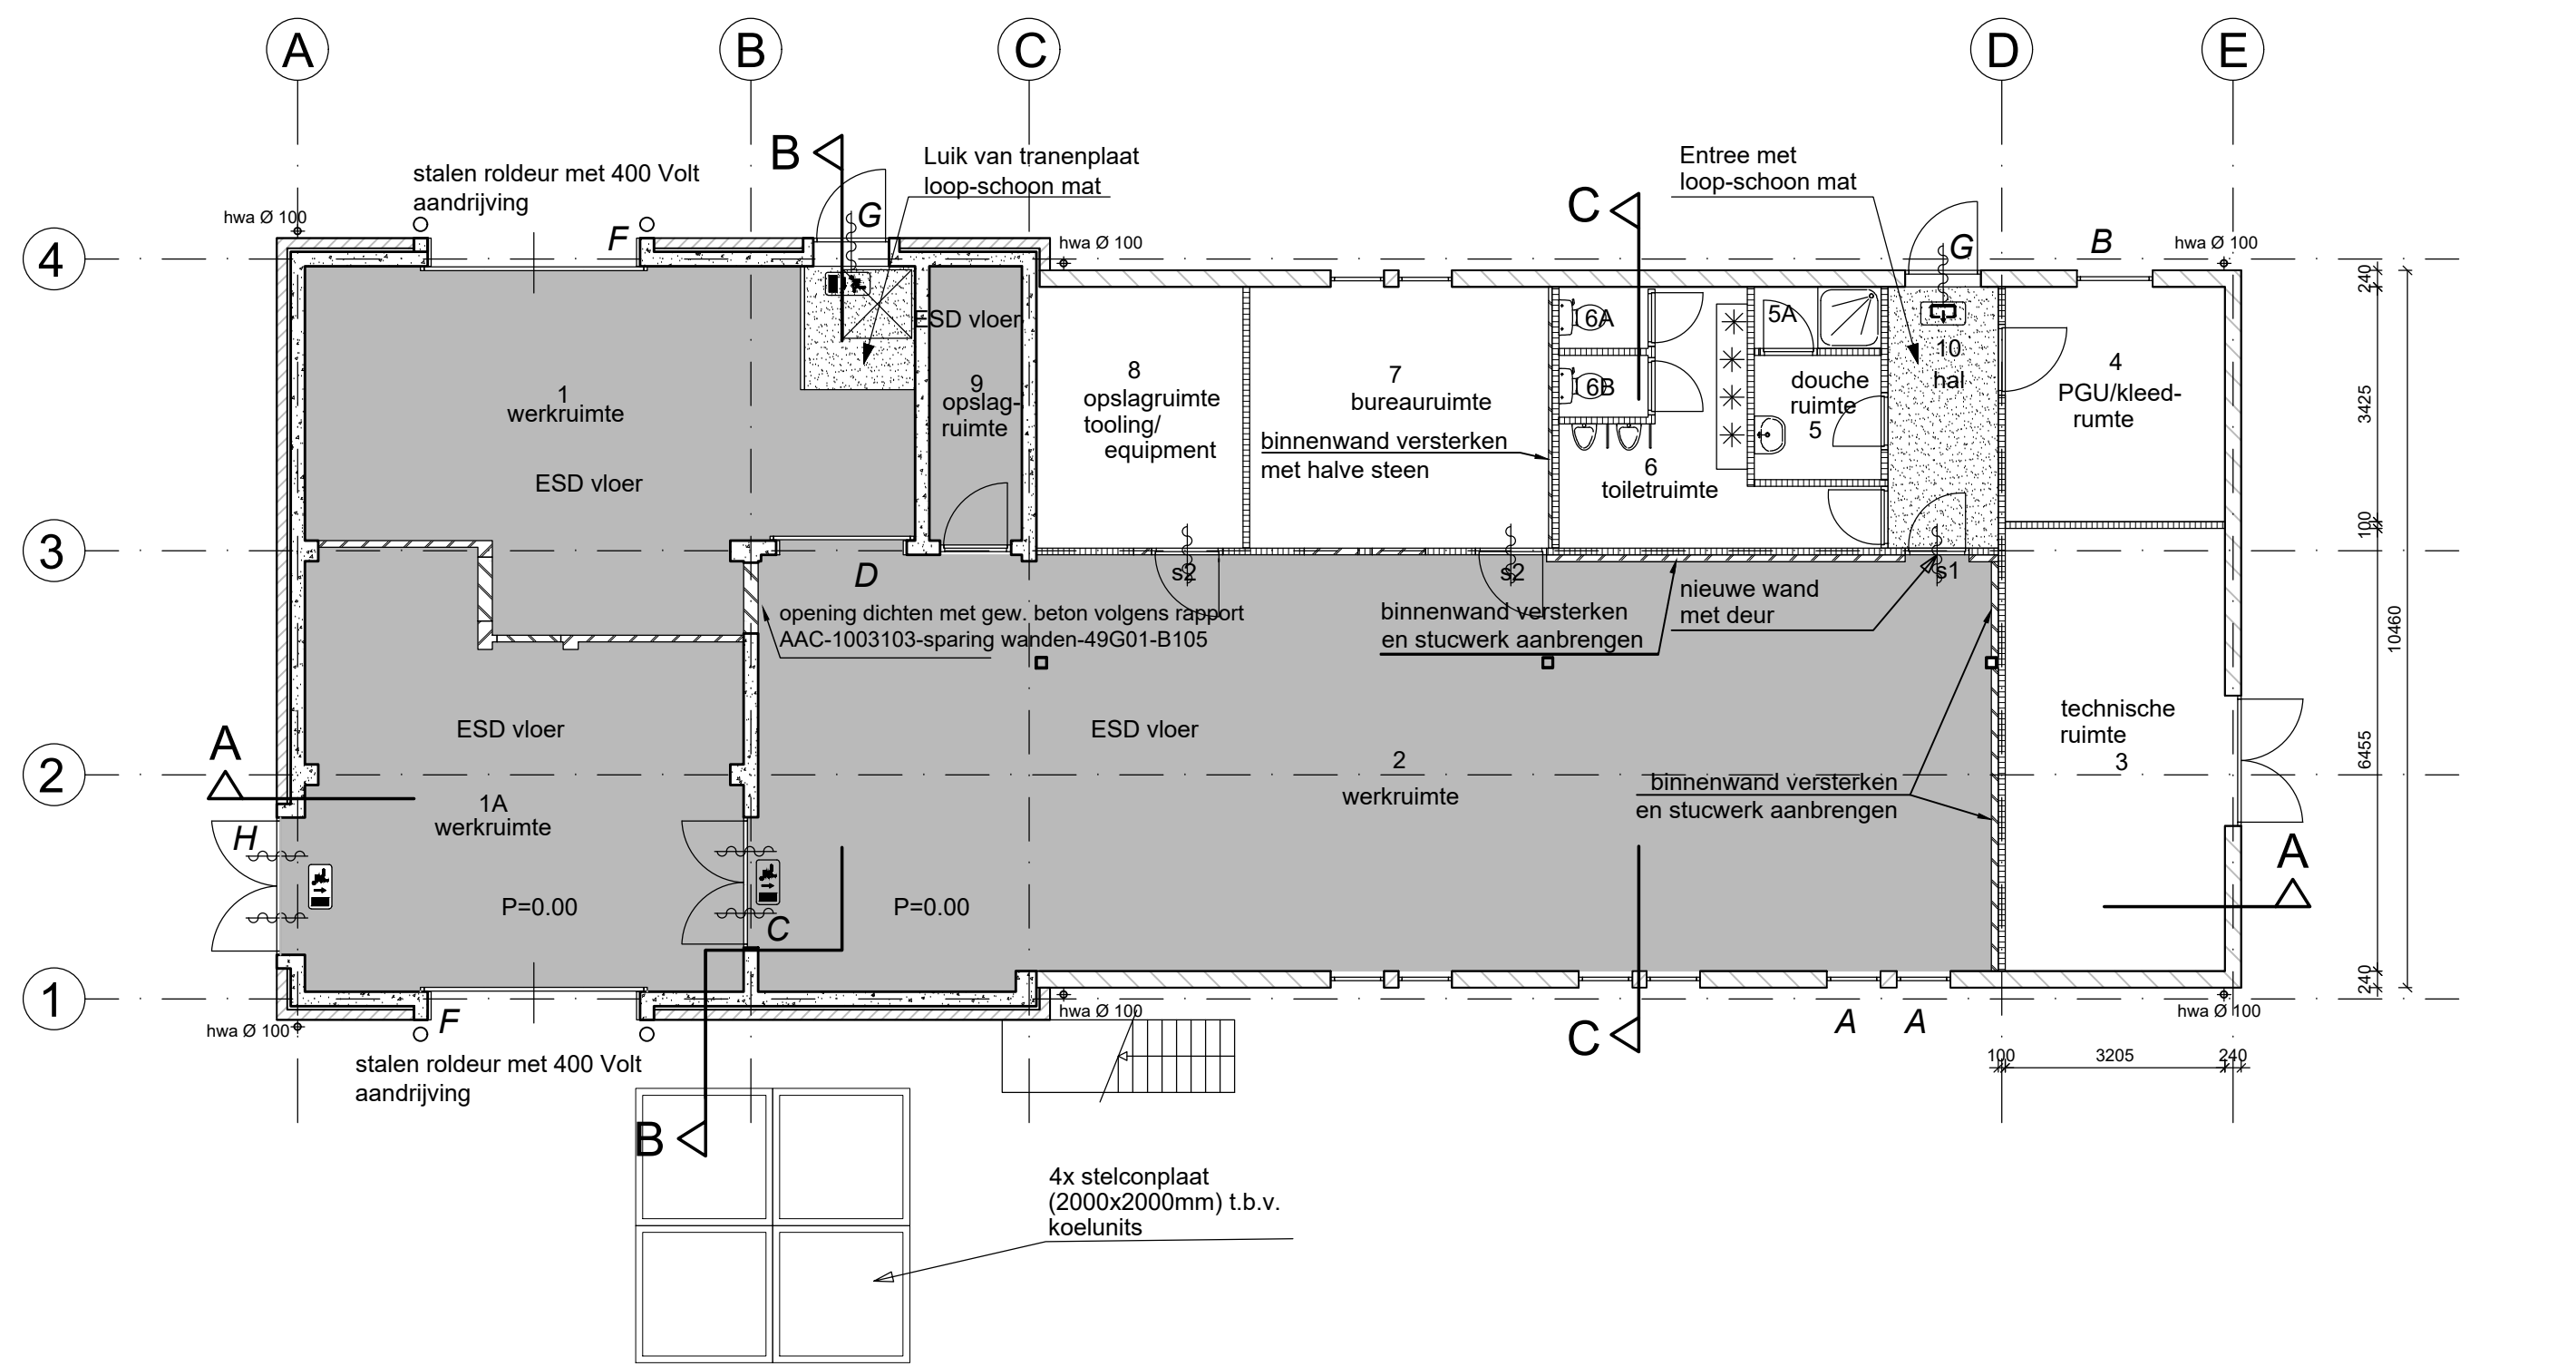

begane grond nieuw

sparingen in wanden op as 3 en as B t.b.v. aanbrengen kozijnen merk C en D moeten constructief voldoen aan de eisen in adviesrapport AAC-1003103-sparing wanden-49G01-B105

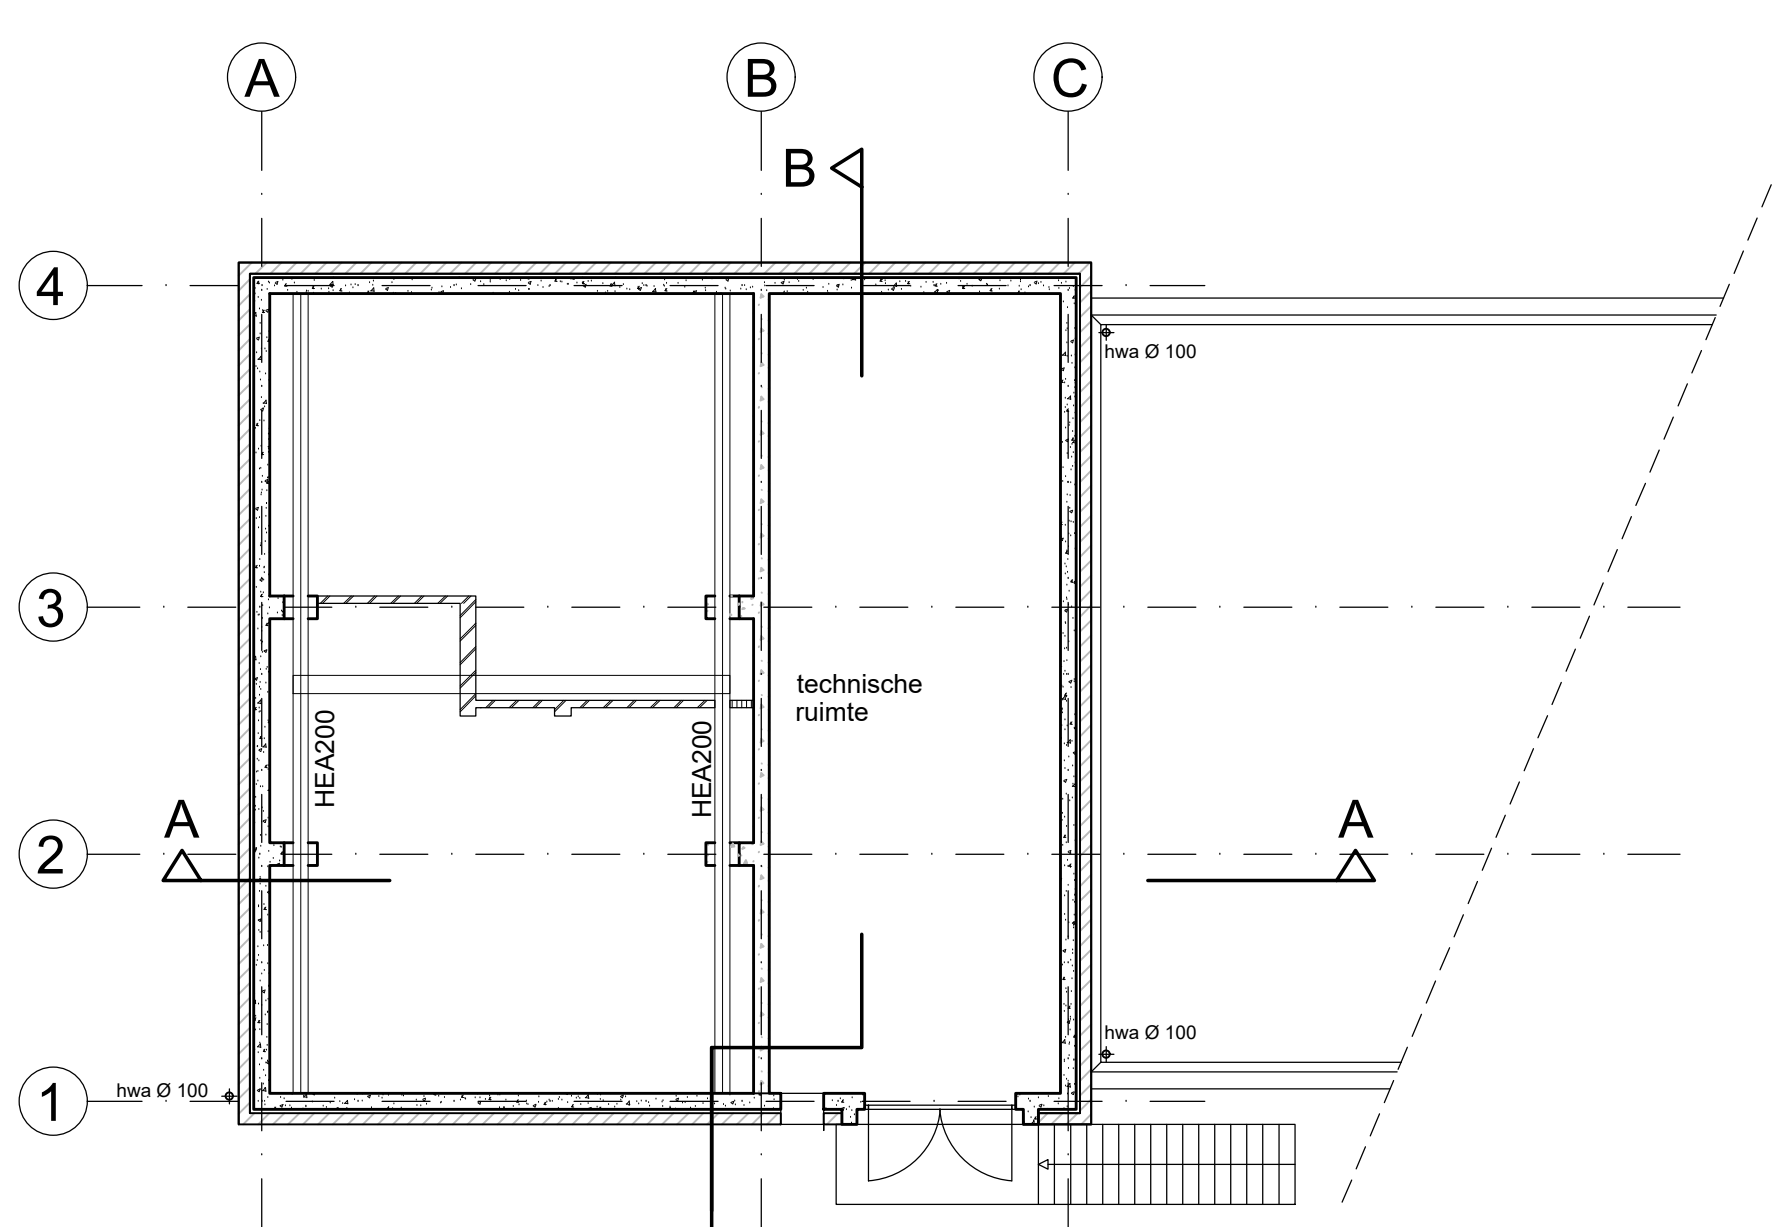

verdieping

§ vluchtdoer sleutelvrij te openen

Ruimte	Functie	Opp.
1	Werkruimte	40,60
1A	Werkruimte	35,86
2	Werkruimte	109,53
3	Technische ruimte	20,69
4	PGU/kleedruimte	10,98
5	Doucheruimte	3,35
6	Doucheruimte	1,66
6A	WC Heren	1,17
6B	WC Heren	1,17
7	Bureau ruimte	16,80
8	Opslagruimte Tooling/Equipment	11,49
9	Opslagruimte	5,40
10	Entree Hal	6,13

gewapend beton
bestaand metselwerk, kalkzandsteen
gasbeton blokken, met opnieuw aangebracht pleisterwerk
gasbeton platen, opnieuw geschilderd
nieuw metselwerk, kalkzandsteen
deurdranger

sparingen in wanden op as 3 en as B t.b.v. aanbrengen kozijnen merk C en D moeten constructief voldoen aan de eisen in adviesrapport AAC-1003103-sparing wanden-49G01-B105

maten in het werk te controleren

Huisvesting Wapentechniek en Egress Logistiek Centrum Vliegbasis Woensdrecht	
Specificatie: plattegronden, gevels en doorsneden nieuw gebouw B105	
Objectnummer: 49G01	Geleidend: Visser, P
Gebouwnummer: B105	Gecontroleerd: G.J.A.M. de Roos
Besteknummer: P-1003103-P010-39	Datum: 10-11-2022
Projectnummer: P-1003103	Schaal: 1:100
Fase: Bestek	Formaat: A0
Versie:	Documentcode
Blad: B07 van 8	
Directie - Vastgoedbeheer Afdeling - E&V Ondersteuning Huisvesting / 2024-02 Uitvoering	

plaatnummer: 10T1122