


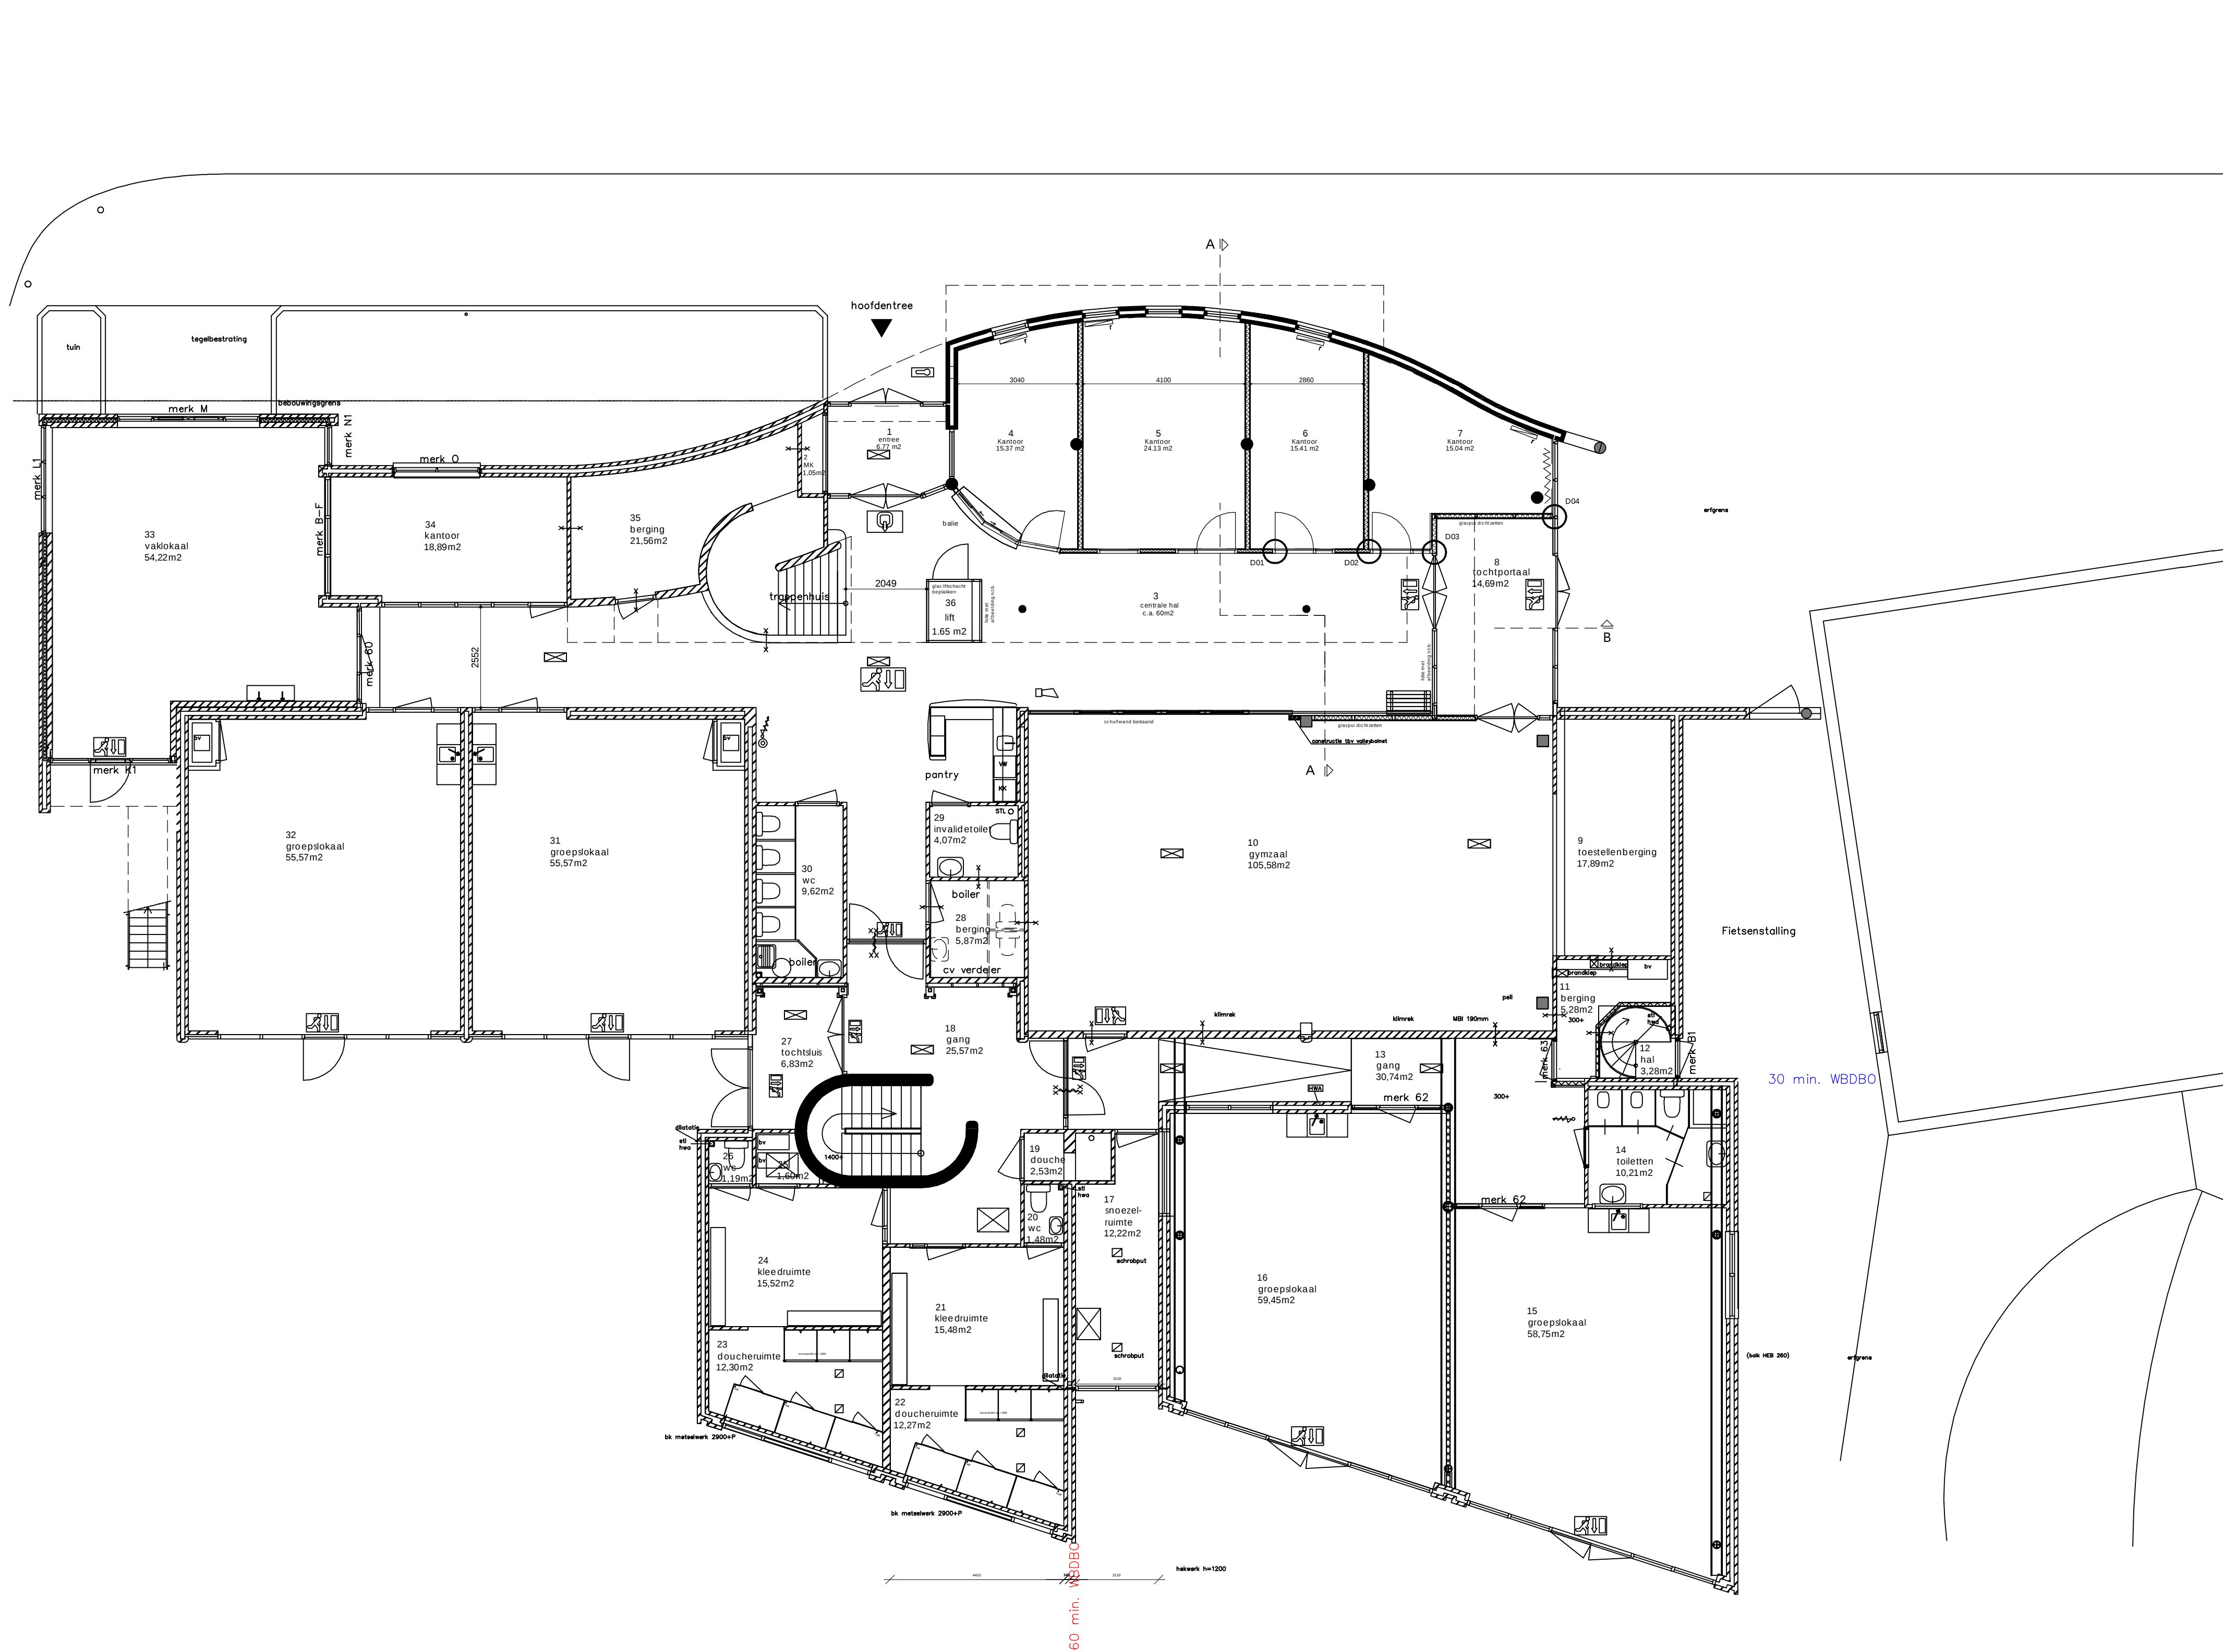

- Legenda
- wand 30 min brandwerend
 - wand 60 min brandwerend
 - 30 minuten brandwerende zelfsluitende deur
 - 60 minuten brandwerende zelfsluitende deur
 - uit transparant
 - brandalarmhospel
 - noodverlichting decentraal
 - alarmgever
 - handbrandmelder
 - steuteiklus
 - hoofdingang
 - rookmelder
 - rookmelder keuken
 - hand brandblusser
 - ontruimingsalarminstallatie met rookmelders en handmelders voor de aansturing van de 30 en 60 minuten branddeuren
 - kolommen beton 280 mm
 - kolommen beton 280 mm
 - meldkust worden
 - MBI beton modules
 - kolommen staal
 - kolommen staal betongevuld
 - vloerplaten (850 hoog), merk: TRESPA, kleur: R003 antraciet, beschermklasse STIKAX type sorbyn 70u/1000 laag de bestend



Stoelmatter 7D
2292 JM Wateringen
T 0174 - 44 15 17
E info@wnsarchitecten.nl
I www.wnsarchitecten.nl

project Verbouwing Herman Broerenschool / college, Naaldwijk
tekening Plattegrond begane grond
GEBRUIKVERGUNNING
opdrachtgever Herman Broerenschool
datum 14-09-2018
gewijzigd 24-09-2018
schaal 1:100
formaat A1
getekend SS

projectnr.
1729
tekeningnr.
400-02