


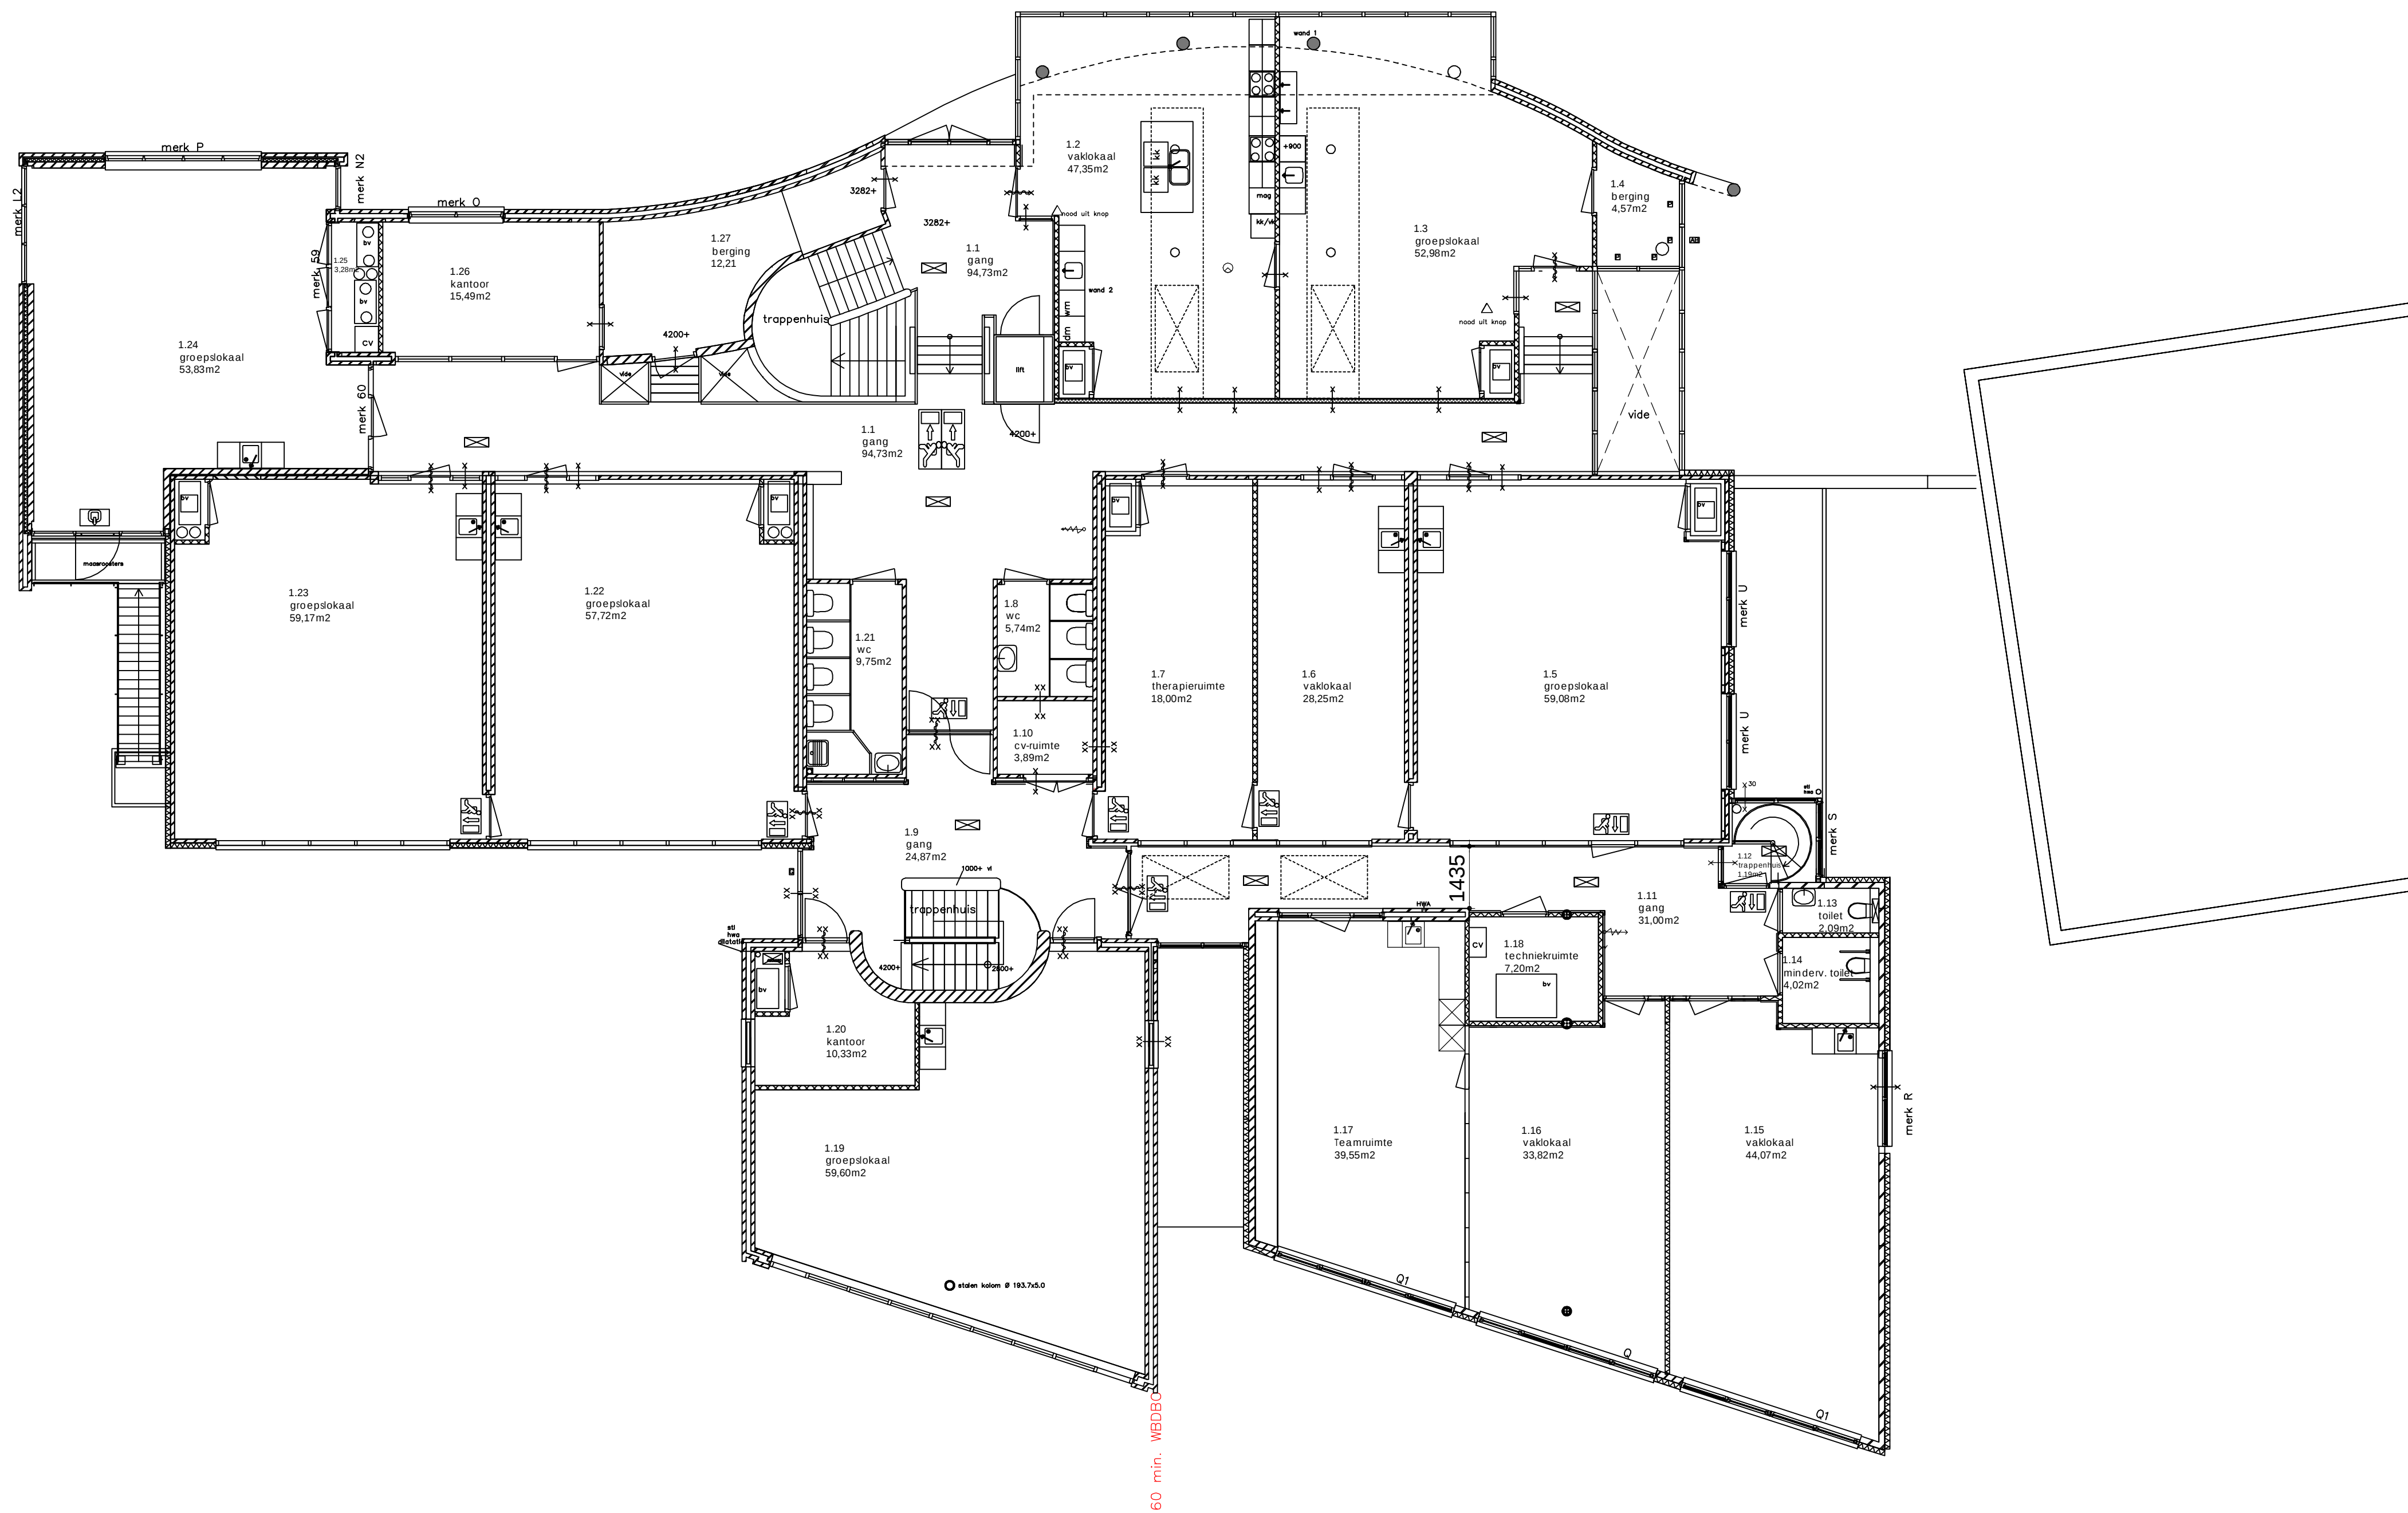

- Legenda
- wand 30 min brandwerend
 - wand 60 min brandwerend
 - 30 minuten brandwerende zelfsluitende deur
 - 60 minuten brandwerende zelfsluitende deur
 - vluichtweg aanduiding
 - uit transparant
 - brandlanghospel
 - noodverlichting decentraal
 - alarmgever
 - handbrandmelder
 - sleutelkast
 - hoofdingang
 - rookmelder
 - rookmelder keuken
 - hand brandblusser
 - ontruimingsalarminstallatie met rookmelders en handmelders voor de aansturing van de 30 en 60 minuten branddeuren
 - kolommen beton 280 mm
 - kolommen beton 280 mm
 - metastud wanden
 - UR beton modules
 - kolommen stiel
 - kolommen stiel betongest
 - chulstelsel (800 hoog) merk: TREPSA, kleur: R003 steenwacht, beschermtraal: STORAX type: ecrany 73x73x1000 hoog de kasten



Stroelmatter 7D
2292 JM Wateringen

T 0174 - 44 15 17
E info@wnsarchitecten.nl
I www.wnsarchitecten.nl

project Verbouwing Herman Broerenschool / college, Naaldwijk
tekening Plattegrond 1e verdieping
GEBRUIKSVERGUNNING
opdrachtgever Herman Broerenstichting

datum 14-09-2018
gewijzigd 24-09-2018
schaal 1:100
formaat A1
getekend SS

projectnr.

1729
tekeningnr.
400-03