


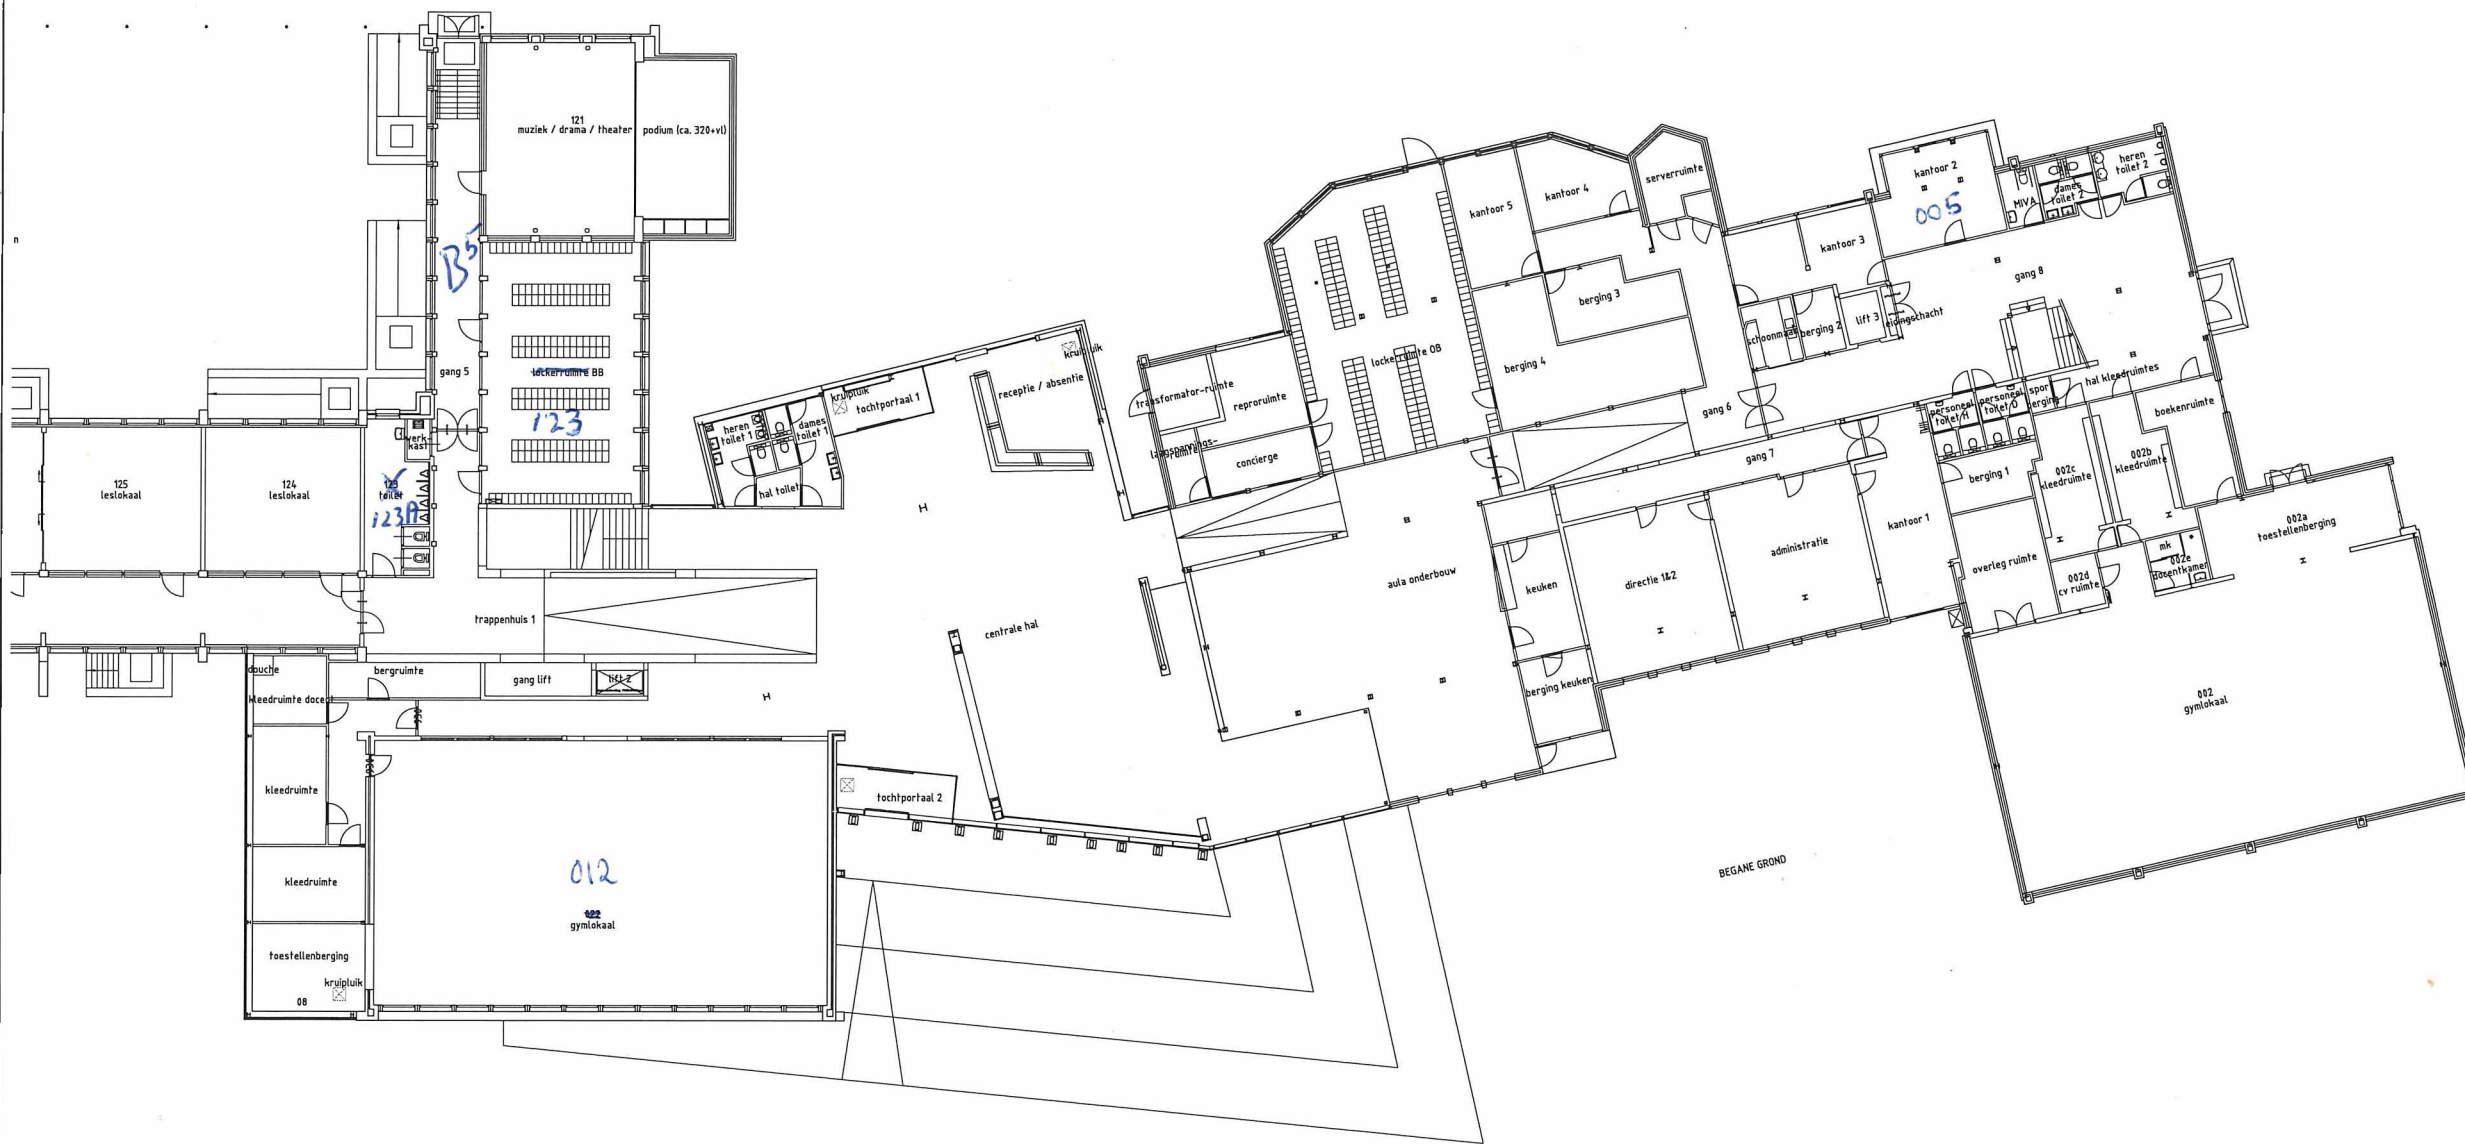

RUIMTENUMMERTABEL

| RUIMTENUMMER | BESCHRIJVING | NETTO OPP. (m²) |
|--------------|--------------|-----------------|
| 001          | Werkplaats   | 24.00           |
| 002          | Werkplaats   | 24.00           |
SITUATIE 1:2000

Objectnaam: LANDSTEDE  
 Kamperweg 11e Zwolle  
 Onderwerp: BOUWKUNDIGE PLATTEGROND  
 Begane Grond (Deel 2)

Schaal: 1:2000  
 Datum: 19-02-2019  
 Tekenaar: RSC / DION  
 Tekening: 001 / 001

BG-002 A0