




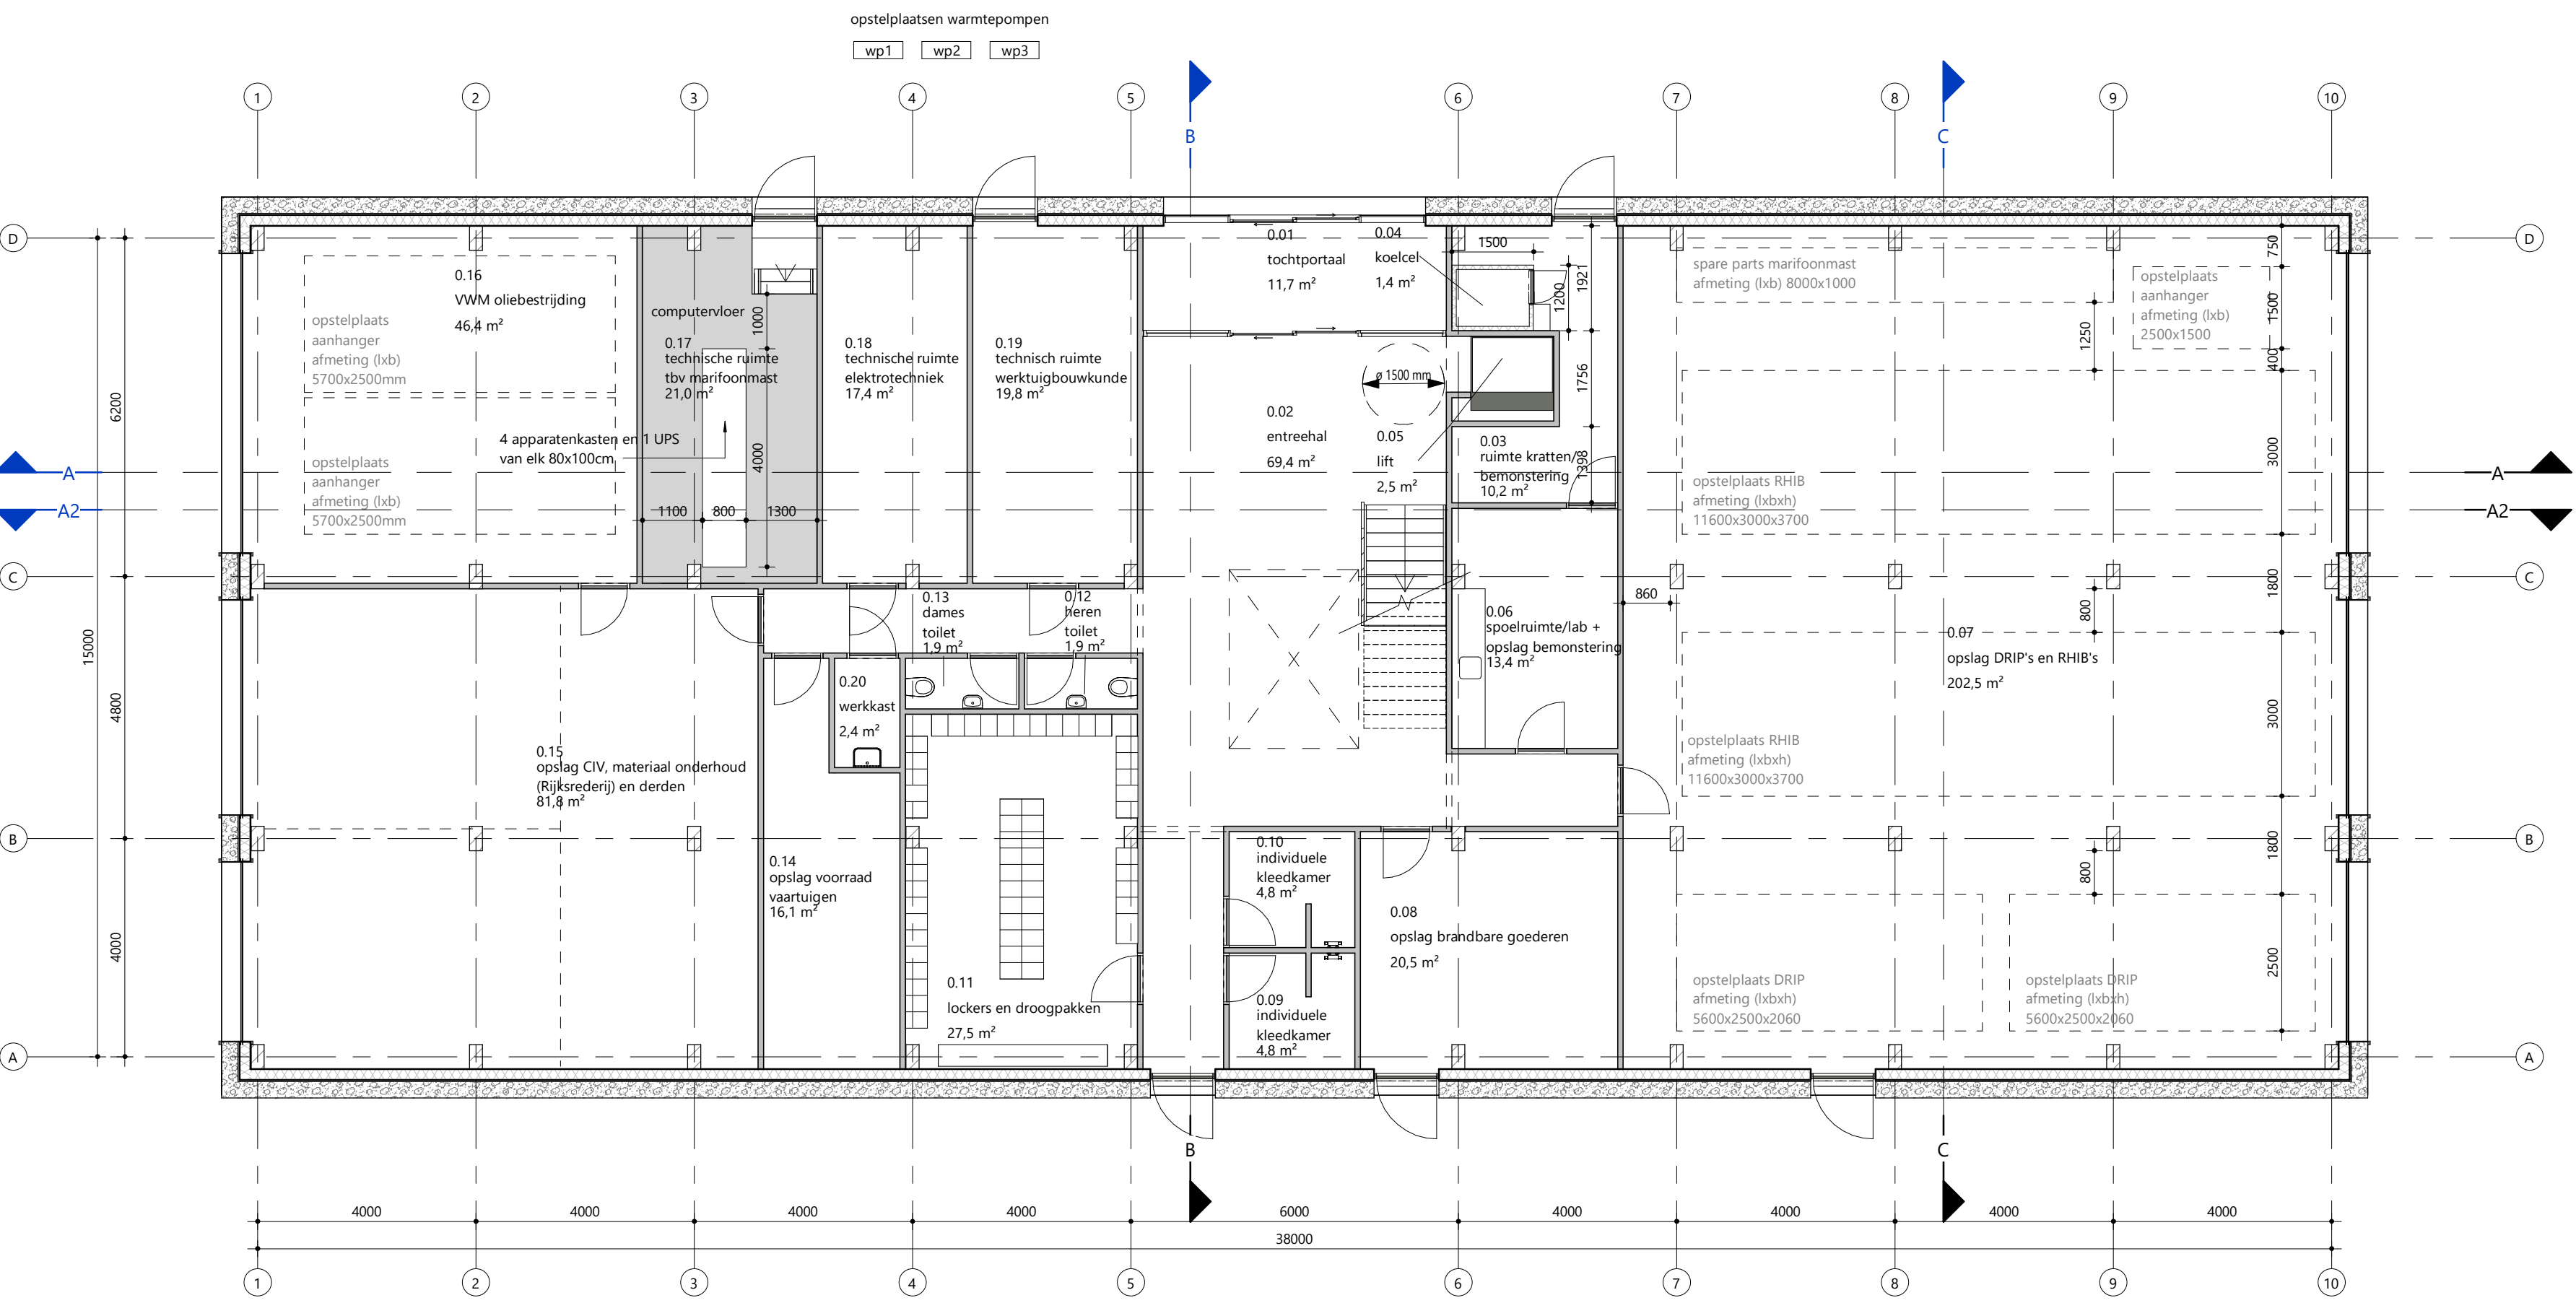


Begane grond
1 : 100

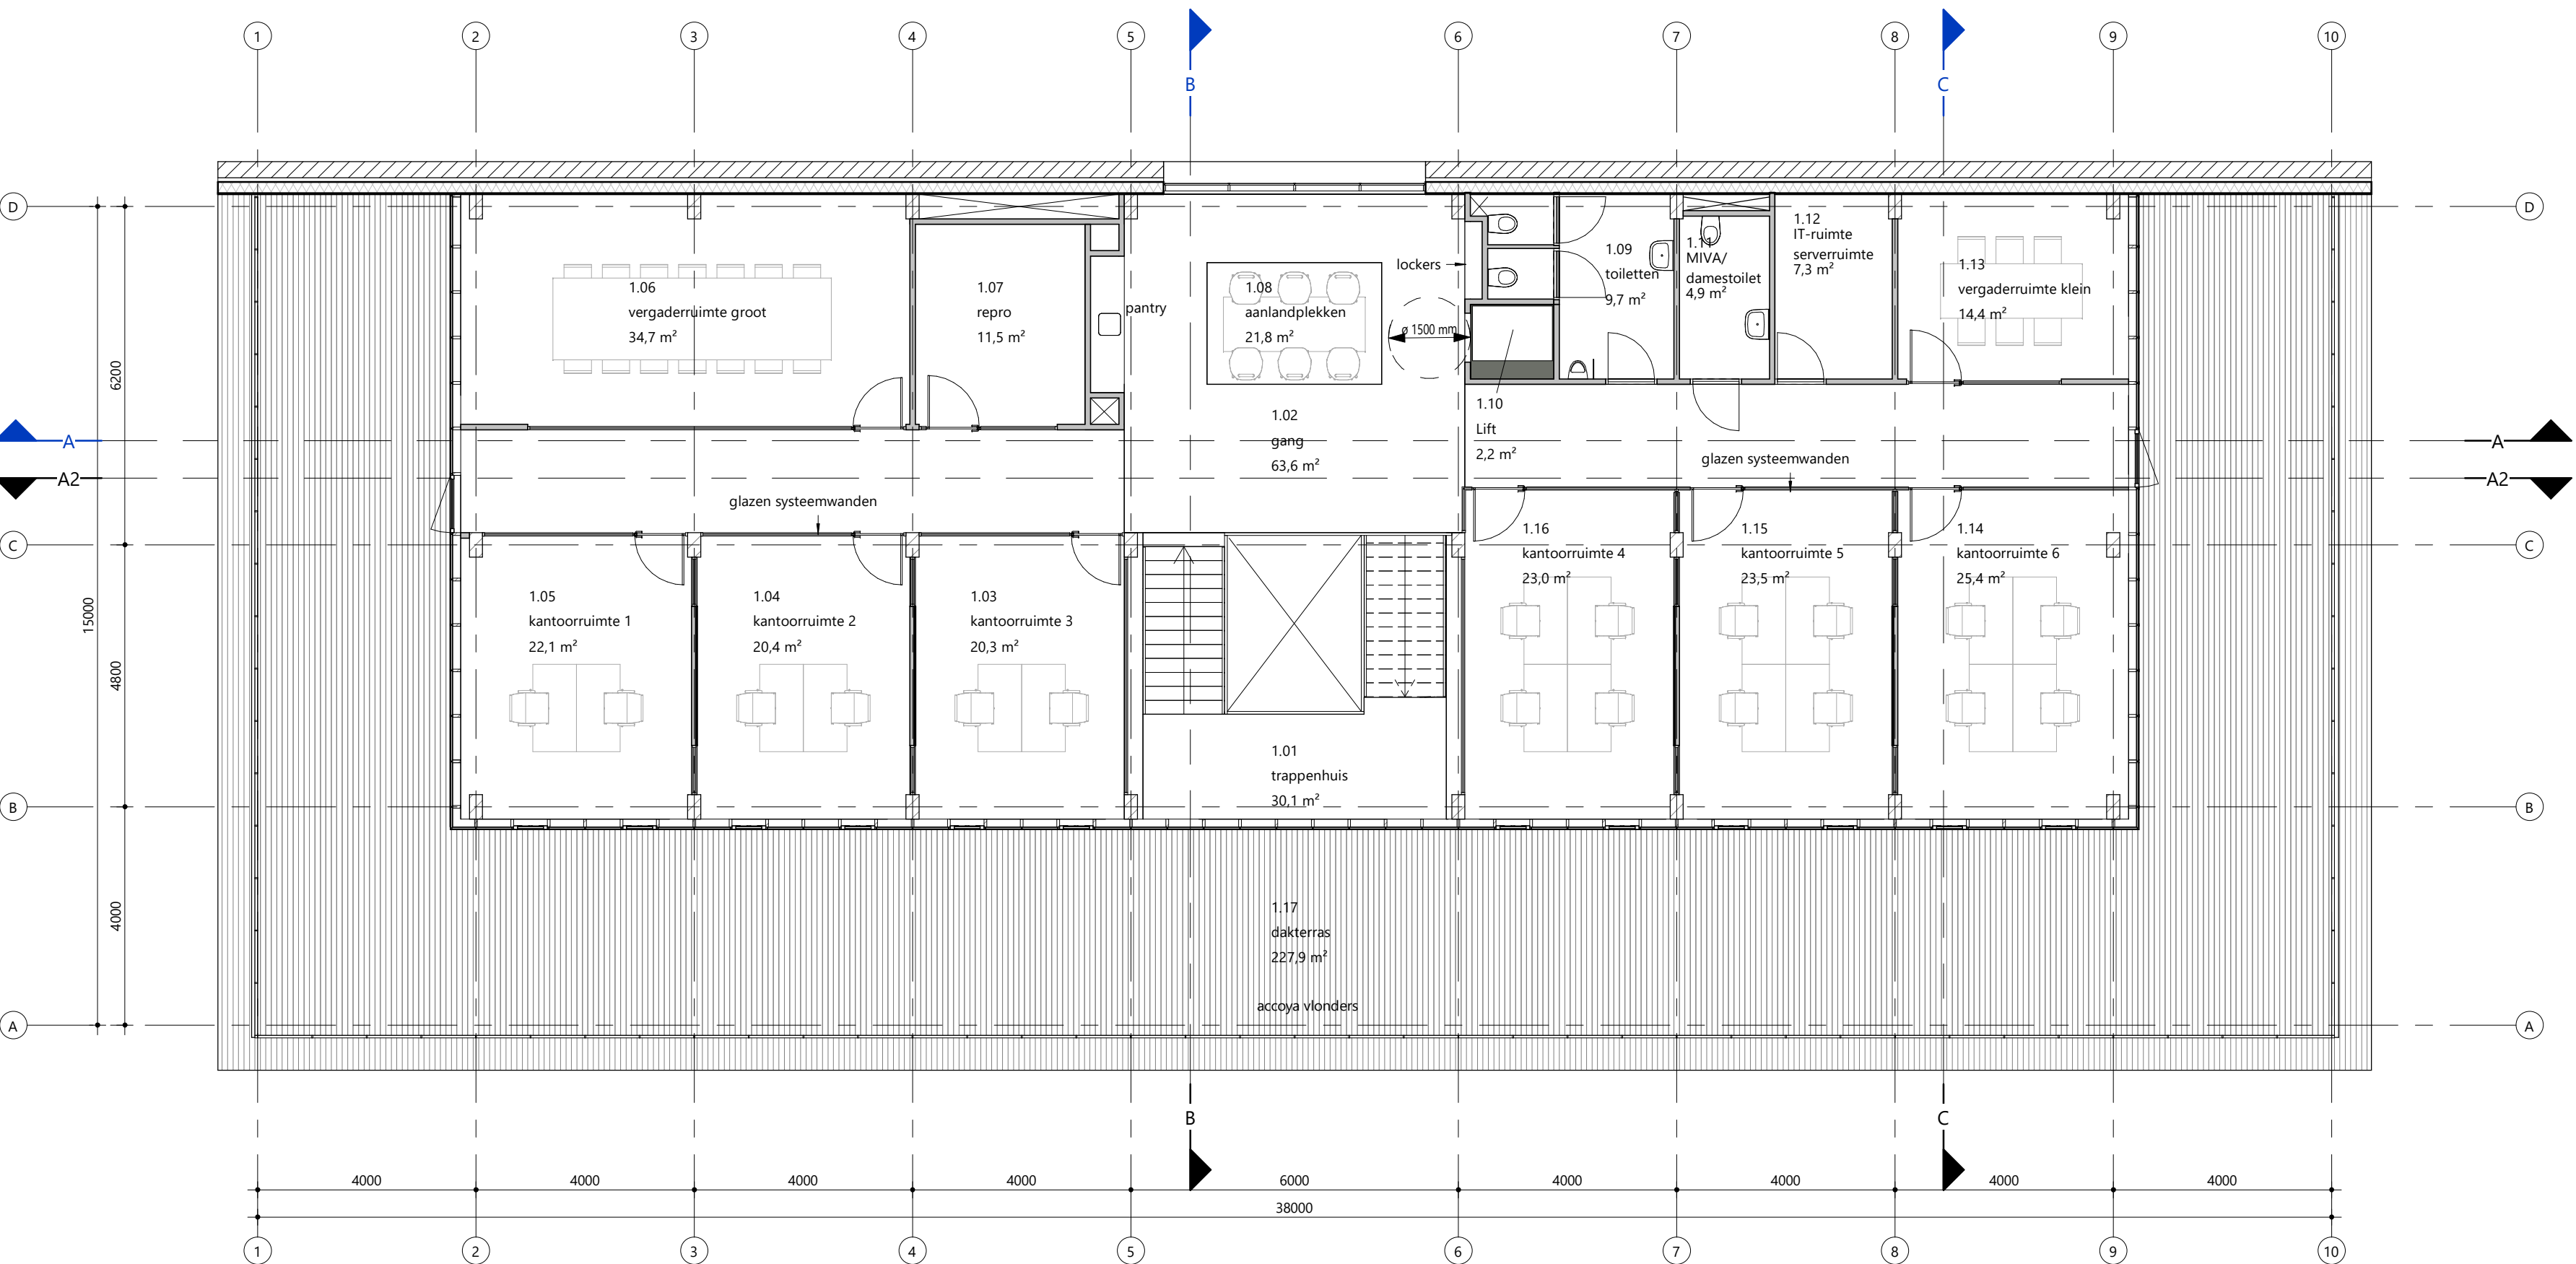


Eerste verdieping
1 : 100

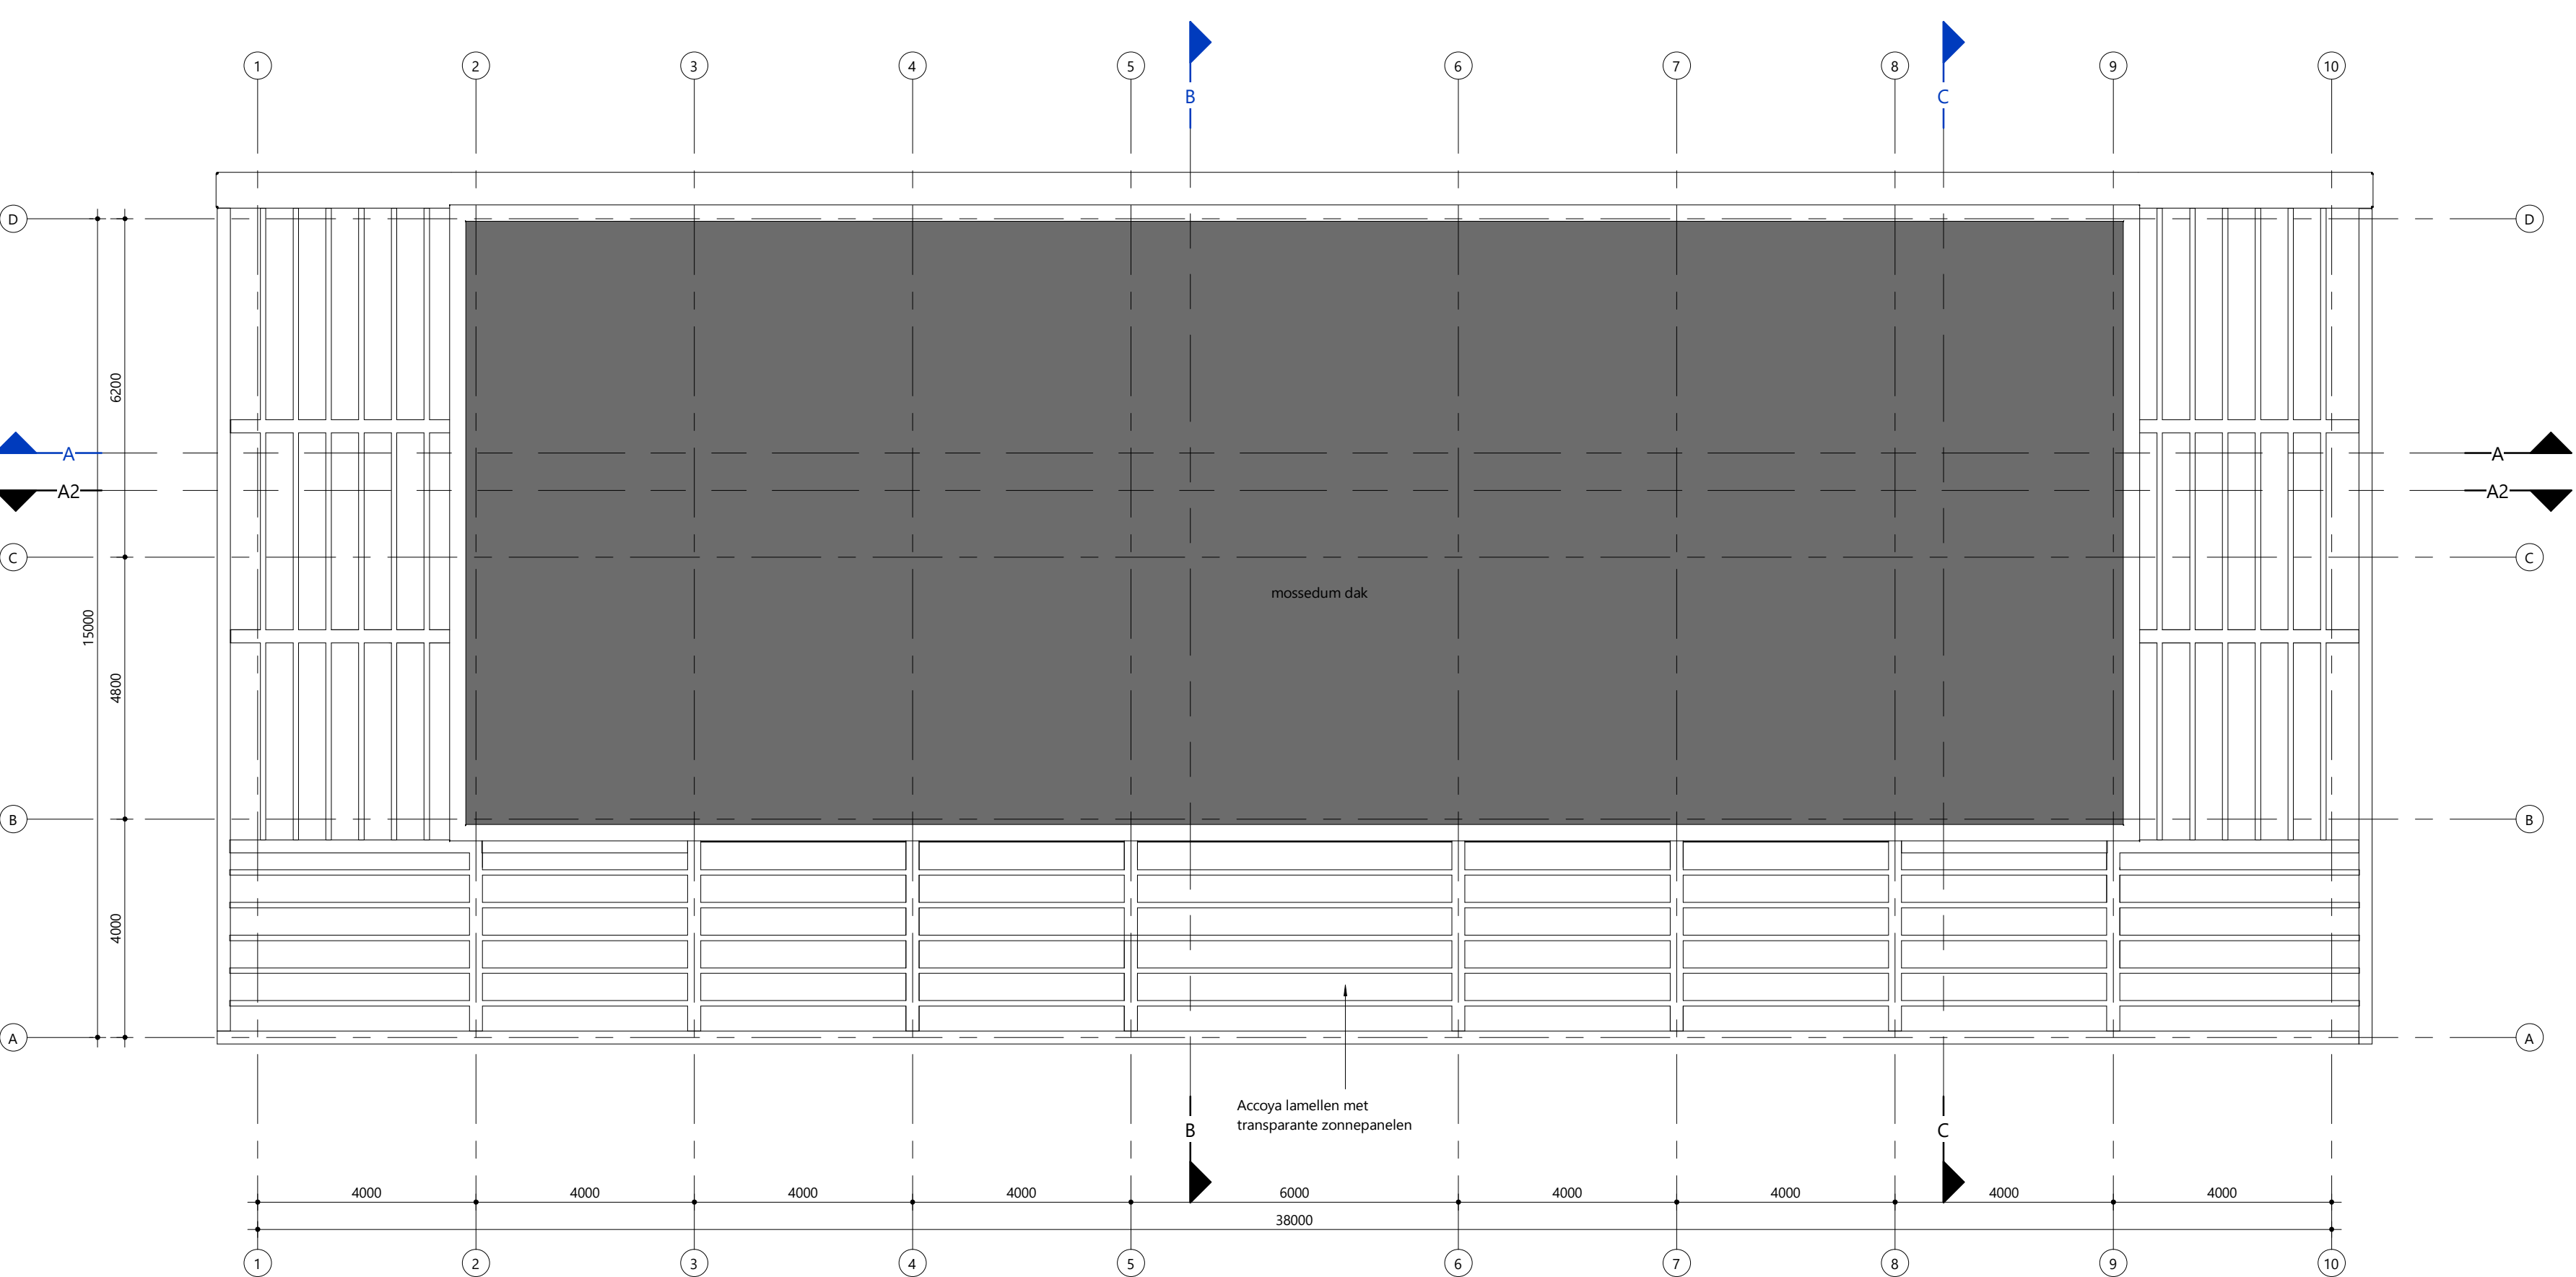


Dakaanzicht
1 : 100

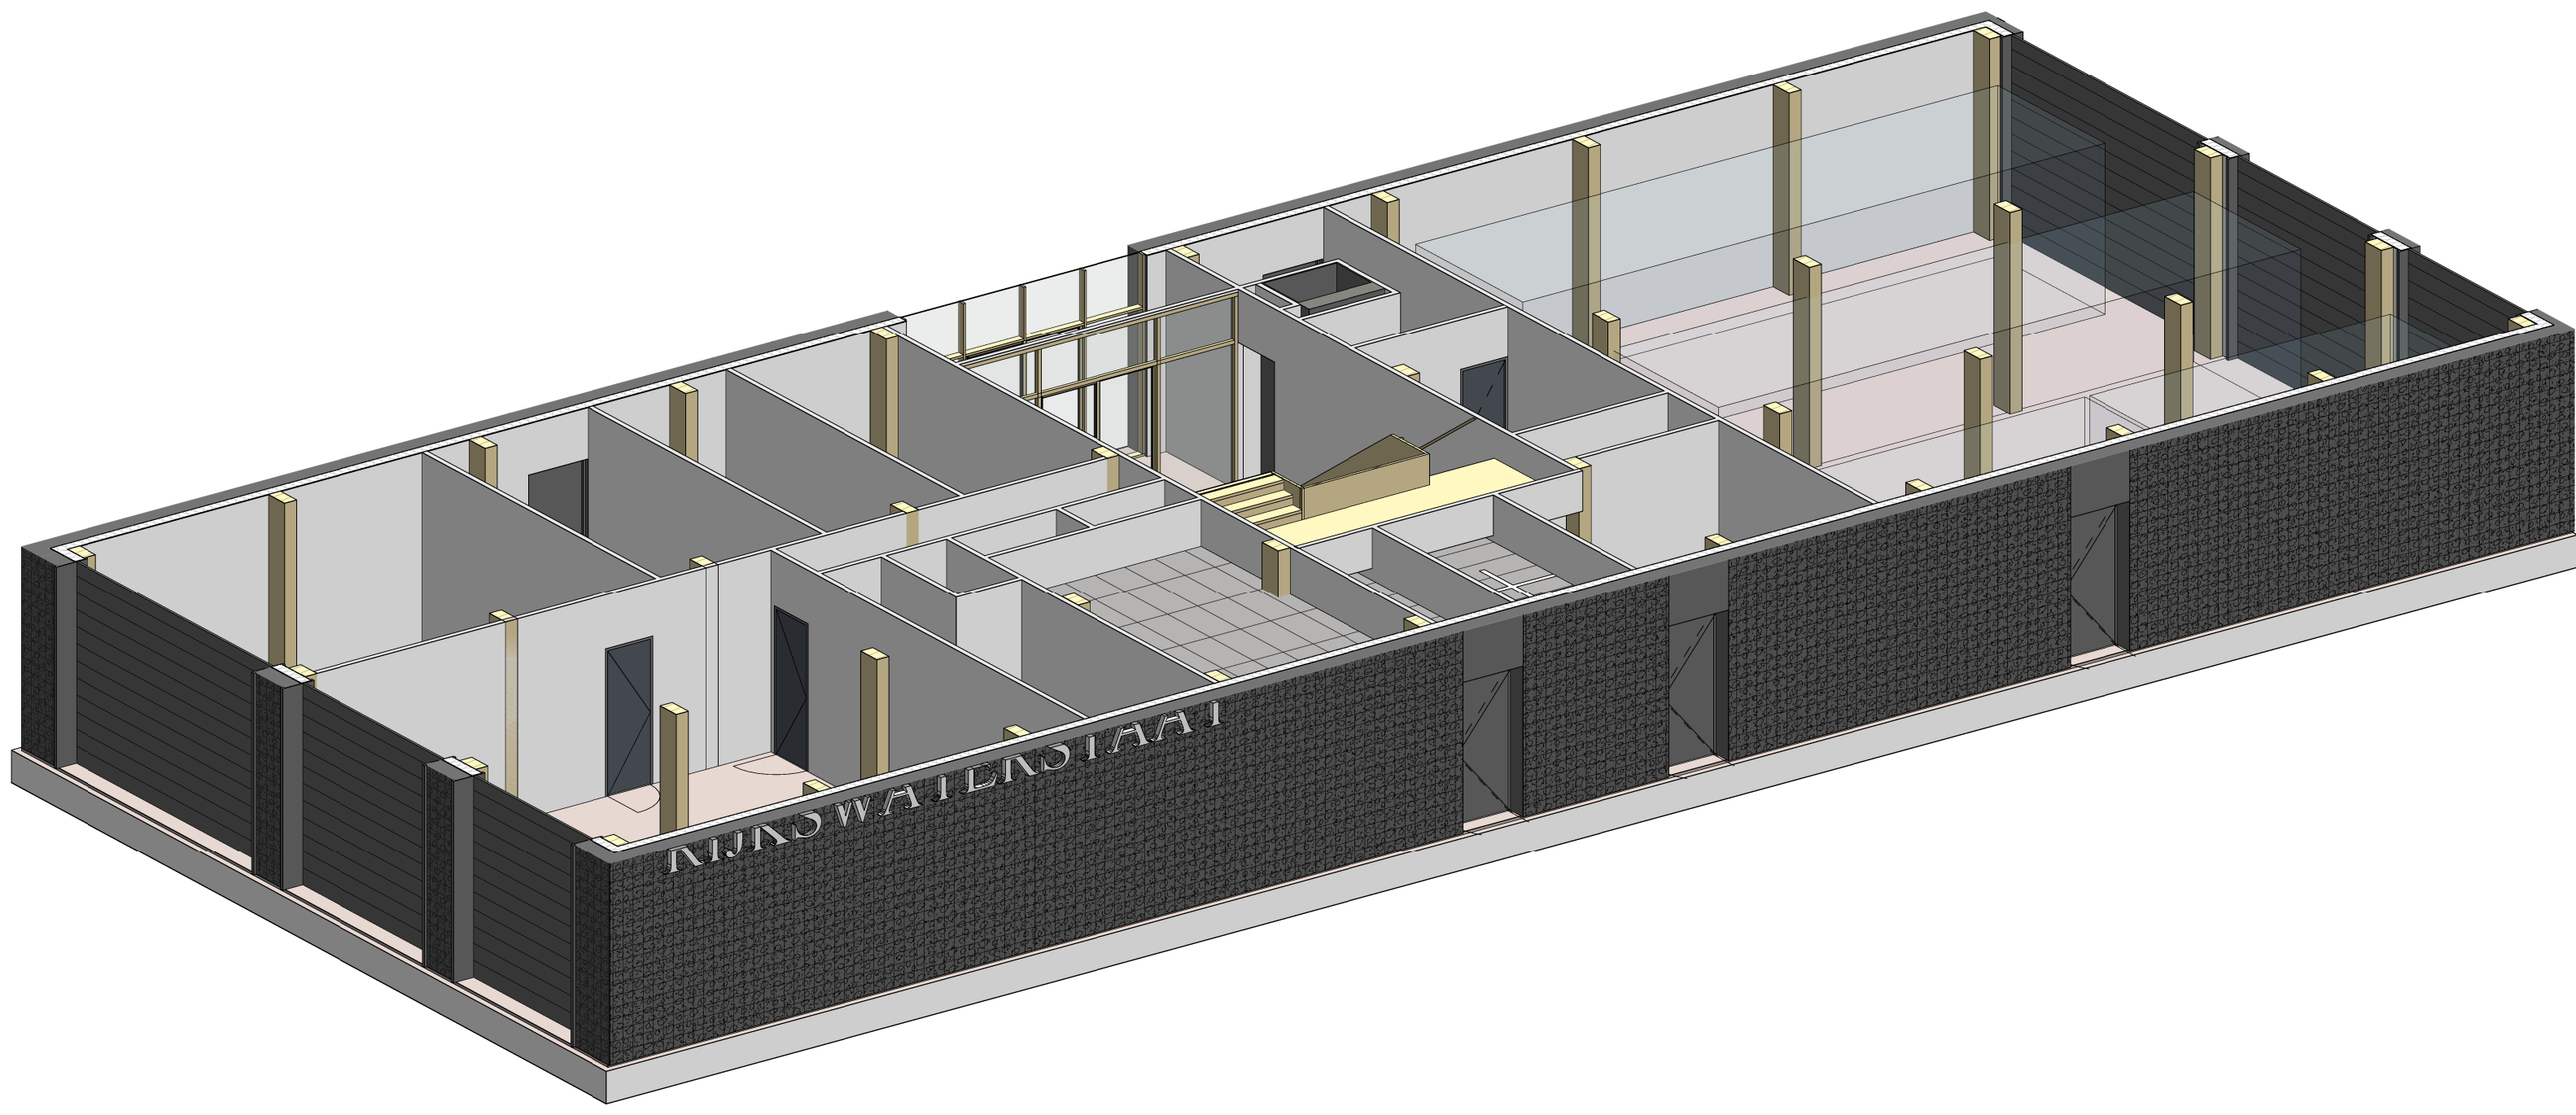

Begane grond

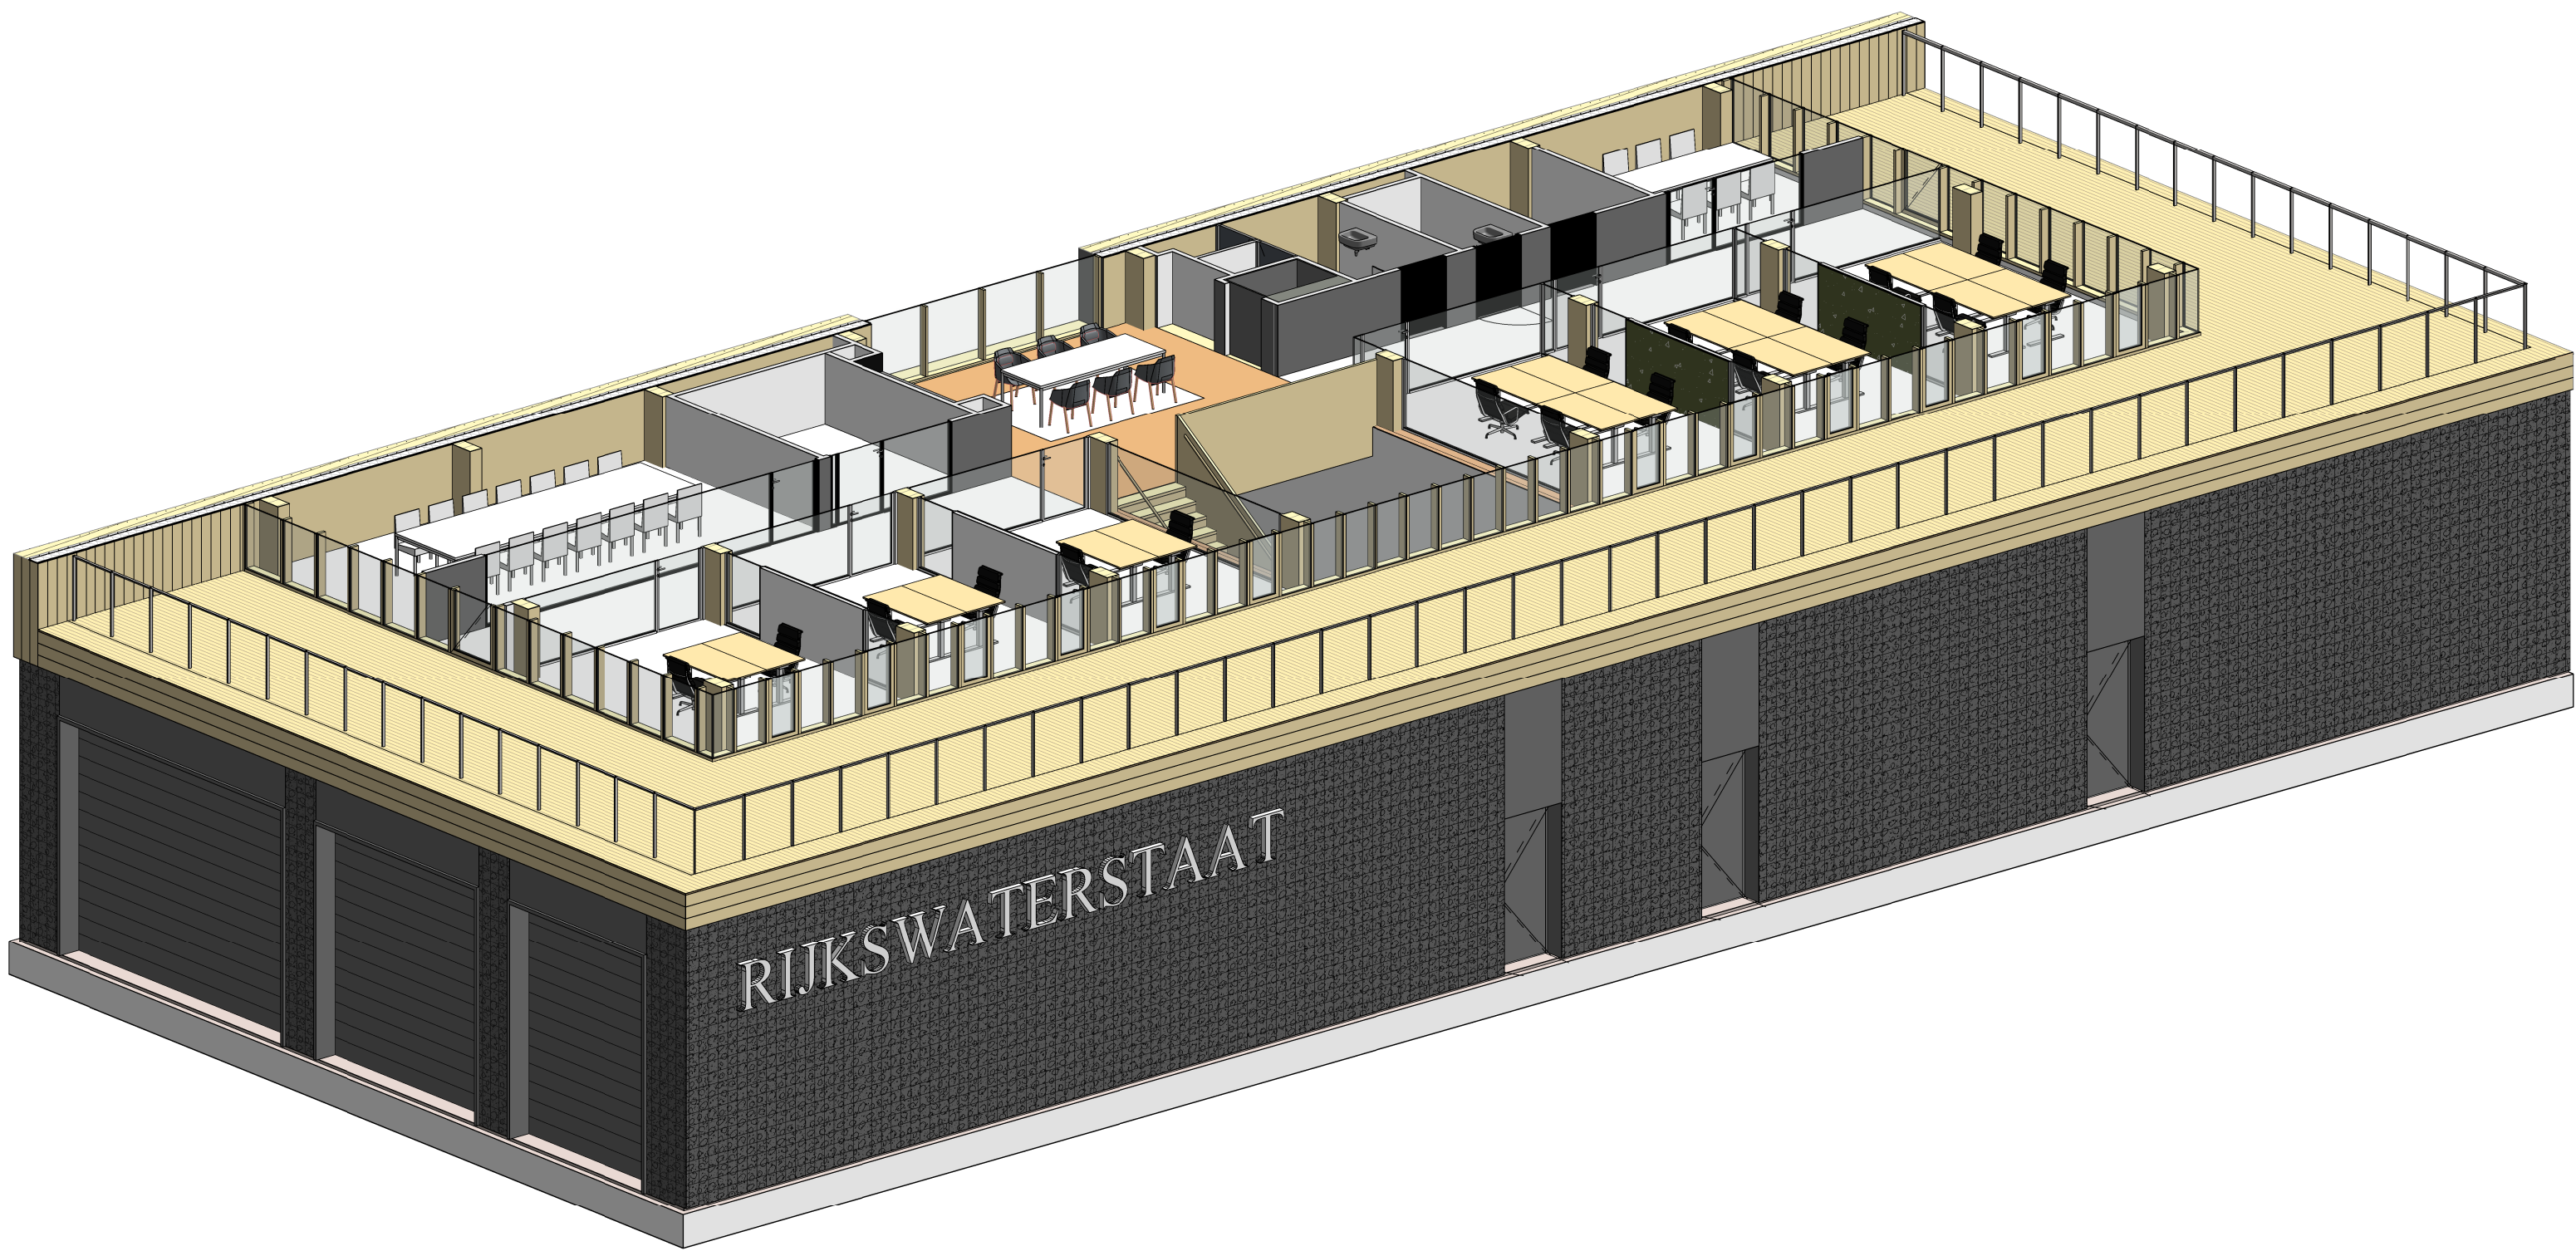

Eerste verdieping

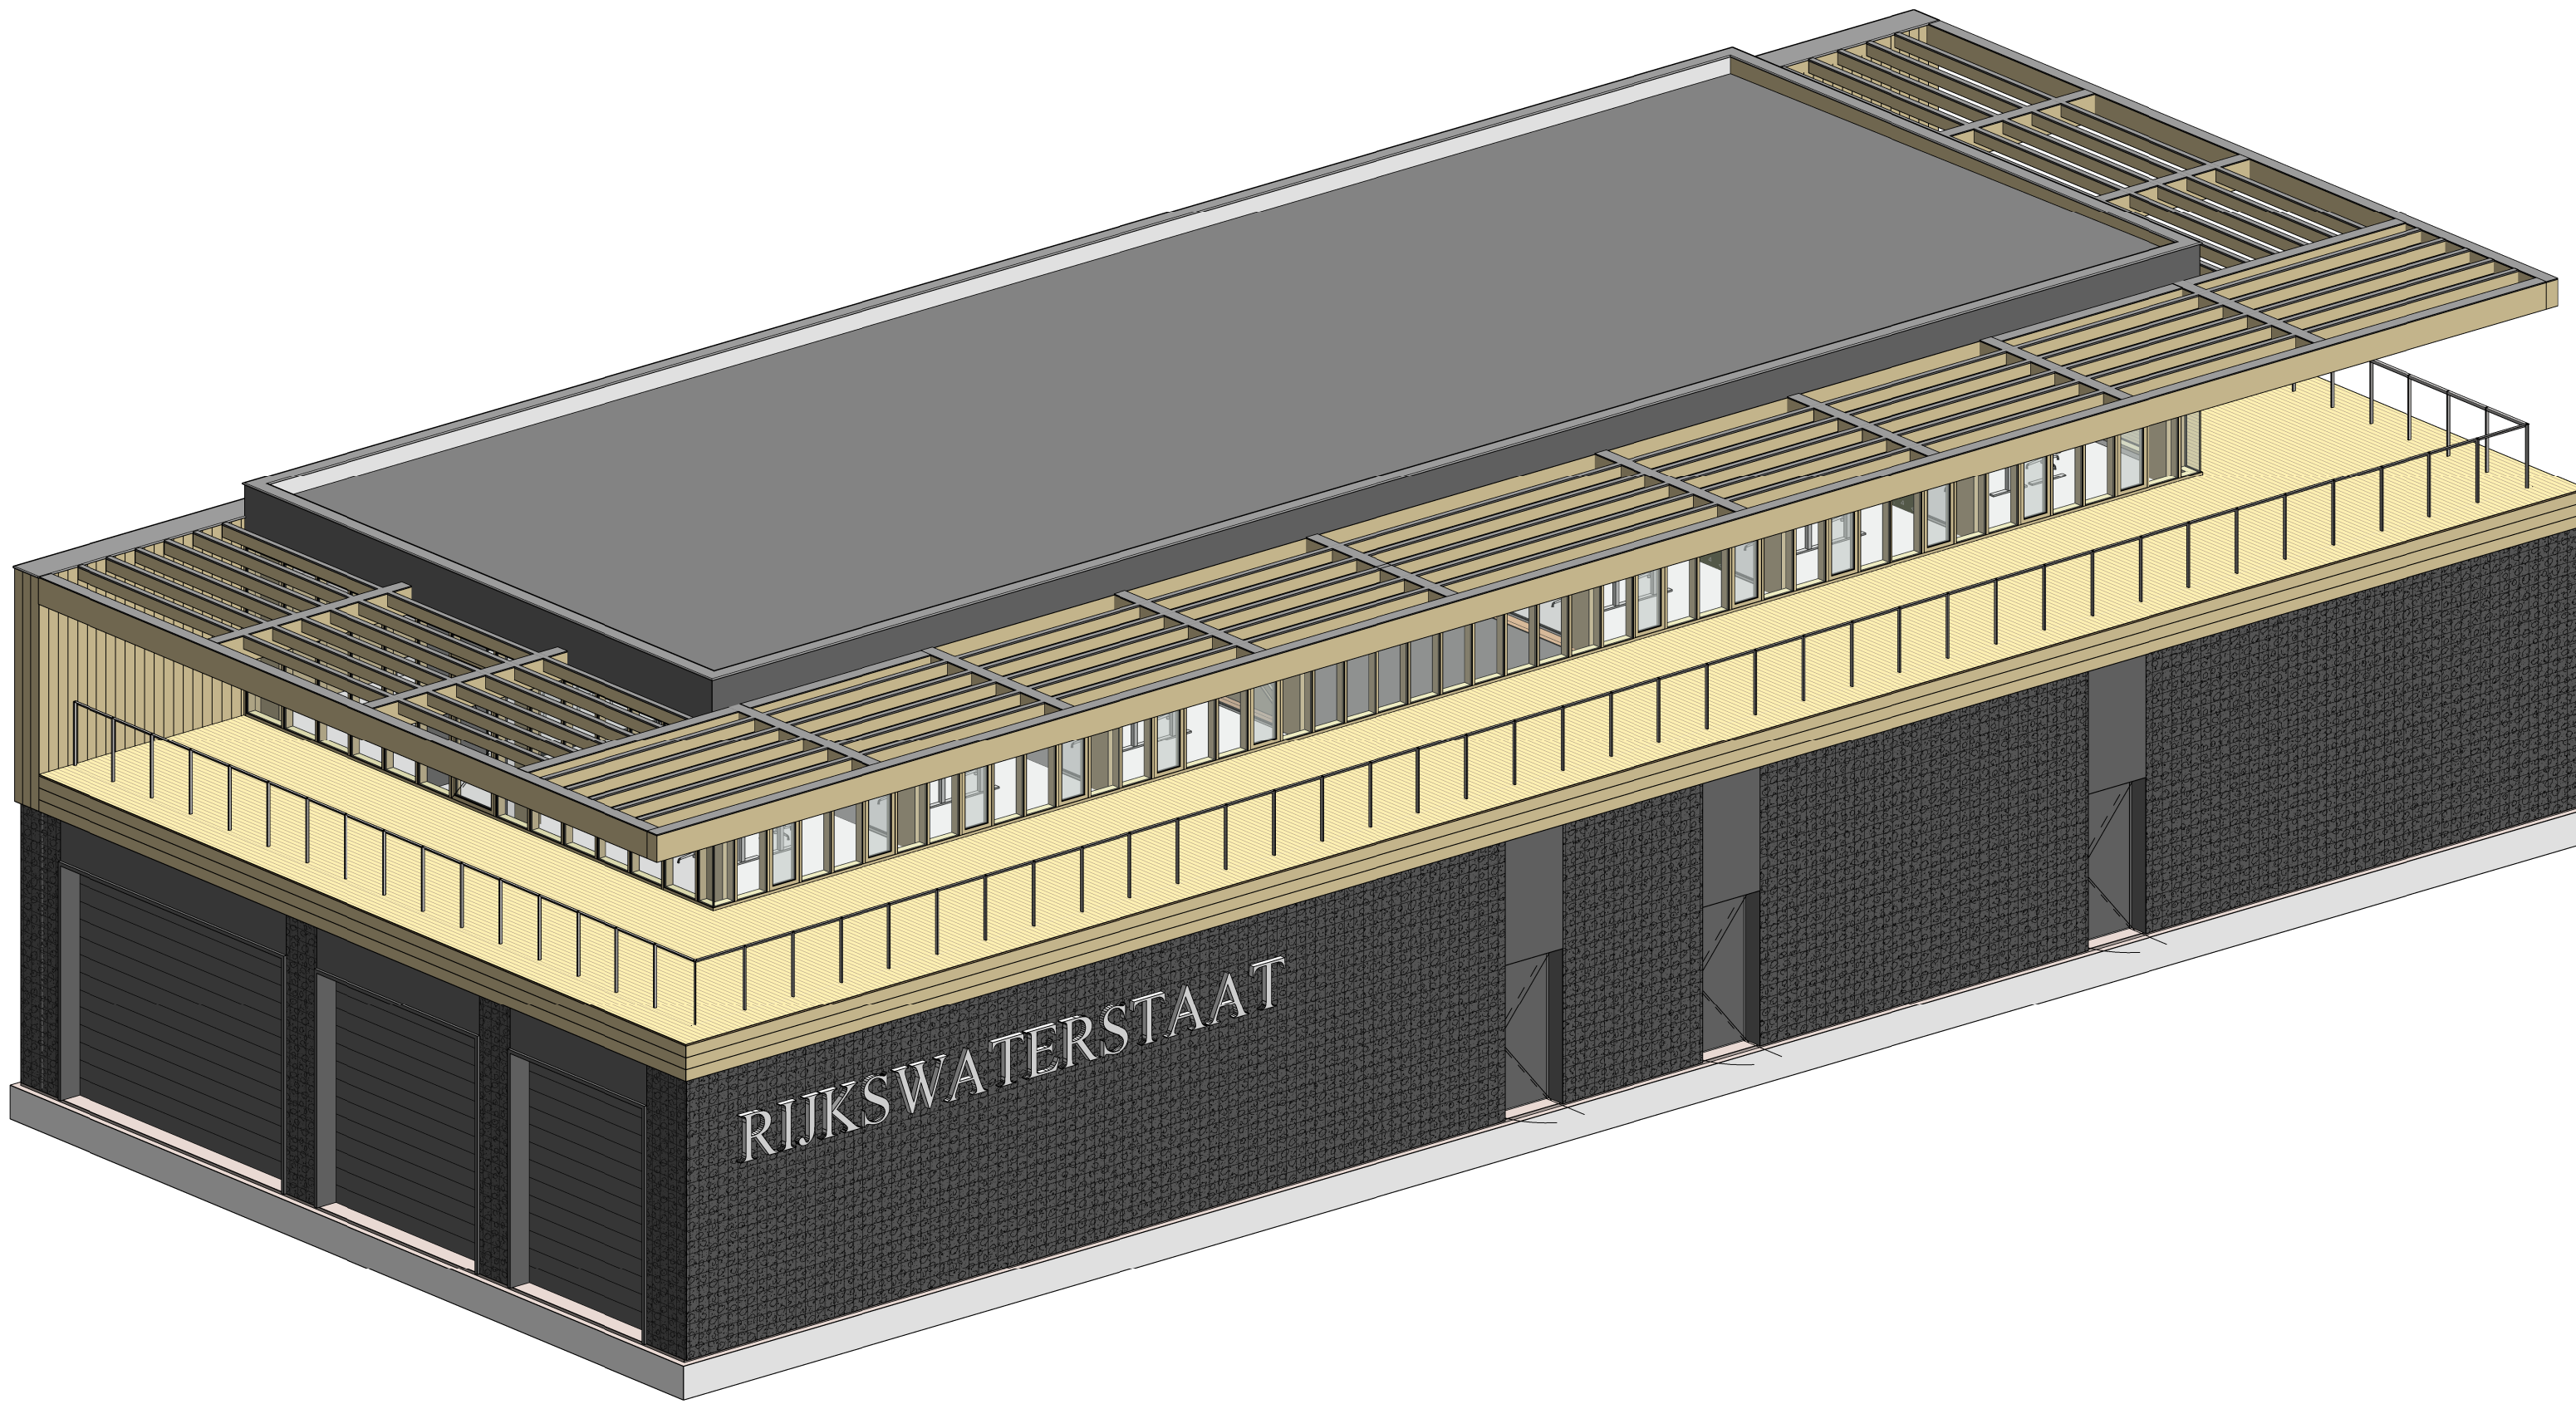

Dakverdieping

ruimteoverzicht		
Nummer	Ruimte	Oppervlakte
00 begane grond		
0.01	tochtopaal	11,5 m²
0.02	entreehal	69,5 m²
0.03	ruimte kraten/	10,0 m²
0.04	keuken	1,5 m²
0.05	rit	2,5 m²
0.06	spiegelruimte +	1,5 m²
0.07	opslag DRP's en RHIE's	202,5 m²
0.08	opslag brandbare goederen	20,5 m²
0.09	individuele	5,0 m²
0.10	kleedkamer	5,0 m²
0.11	lockers en droogpakken	27,5 m²
0.12	heren	2,0 m²
0.13	toilet	2,0 m²
0.14	dames	2,0 m²
0.15	opslag voorraad	16,0 m²
0.16	opslag CIV, materiaal onderhoud (Rijkswaterstaats)	46,5 m²
0.17	VVM elebestridding	21,0 m²
0.18	technische ruimte	17,5 m²
0.19	technische ruimte	20,0 m²
0.20	werkplaats	2,5 m²
01 eerste verdieping		
1.01	trappenhuis	30,0 m²
1.02	gang	6,5 m²
1.03	kantoorruimte 3	20,5 m²
1.04	kantoorruimte 2	20,5 m²
1.05	kantoorruimte 1	22,0 m²
1.06	vergaderkamer groot	34,5 m²
1.07	receptie	11,5 m²
1.08	aanloopdekken	22,0 m²
1.09	toiletten	9,5 m²
1.10	lift	2,0 m²
1.11	MVA/	5,0 m²
1.12	damestoilet	7,5 m²
1.13	IT-ruimte	7,5 m²
1.14	vergaderkamer klein	14,5 m²
1.15	kantoorruimte 6	25,5 m²
1.16	kantoorruimte 5	23,0 m²
1.17	kantoorruimte 4	23,0 m²
1.18	dakterras	228,0 m²
		1140,0 m²

0 2.500 mm 5.000 mm
Schaal 1:100

Witteveen+Bos
Wijk: Getek Datum Omschrijving

Opdrachtgever
Rijkswaterstaat
Project
Natte steunpunten - Dordrecht
Voorlopig Ontwerp - Bouwkunde
Onderdeel
Plattegronden

Status	Definitief	Getekend	J. ter Weide
Datum	01-09-2021	Gecontroleerd	S. Laurensse
Formaat	A0	Goedgekeurd	R. Pelgrum
Schaal	1 : 100	Projectcode	116340
		Tekeningnummer	1110-00
		Bladnummer	

Witteveen+Bos Raadgevende Ingenieurs B.V.
Leweweg 8 | postbus 233 | 7400 AE Deventer | +31 (0)570 69 79 11 | Kvk 38029751