




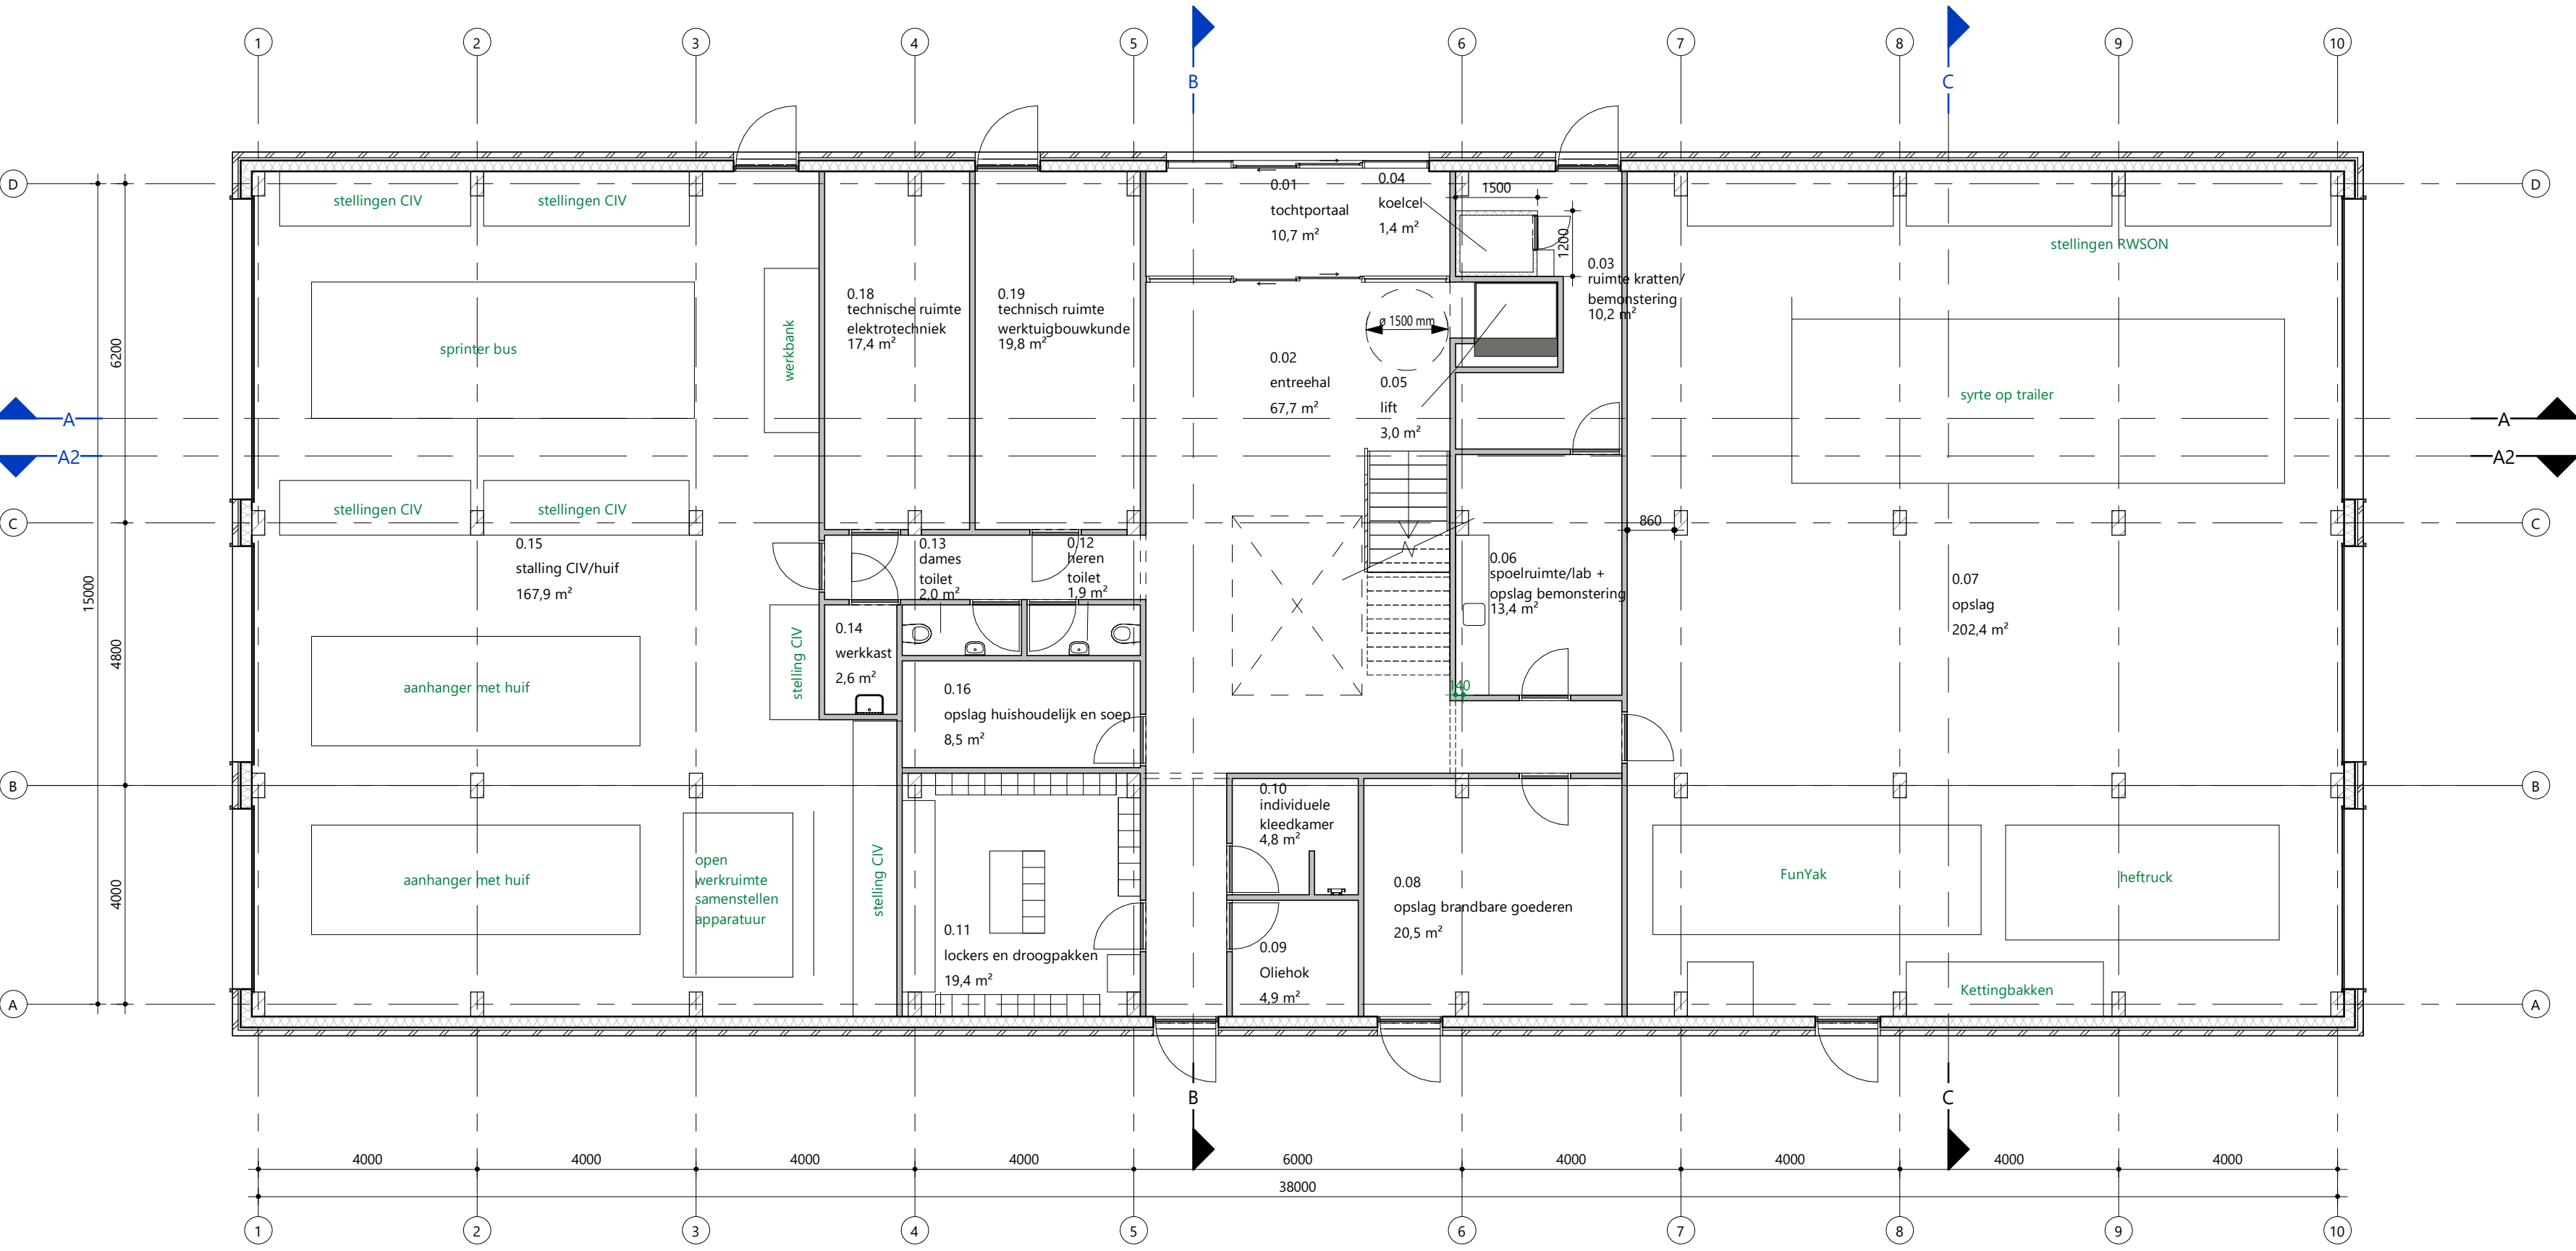


Begane grond
1 : 100

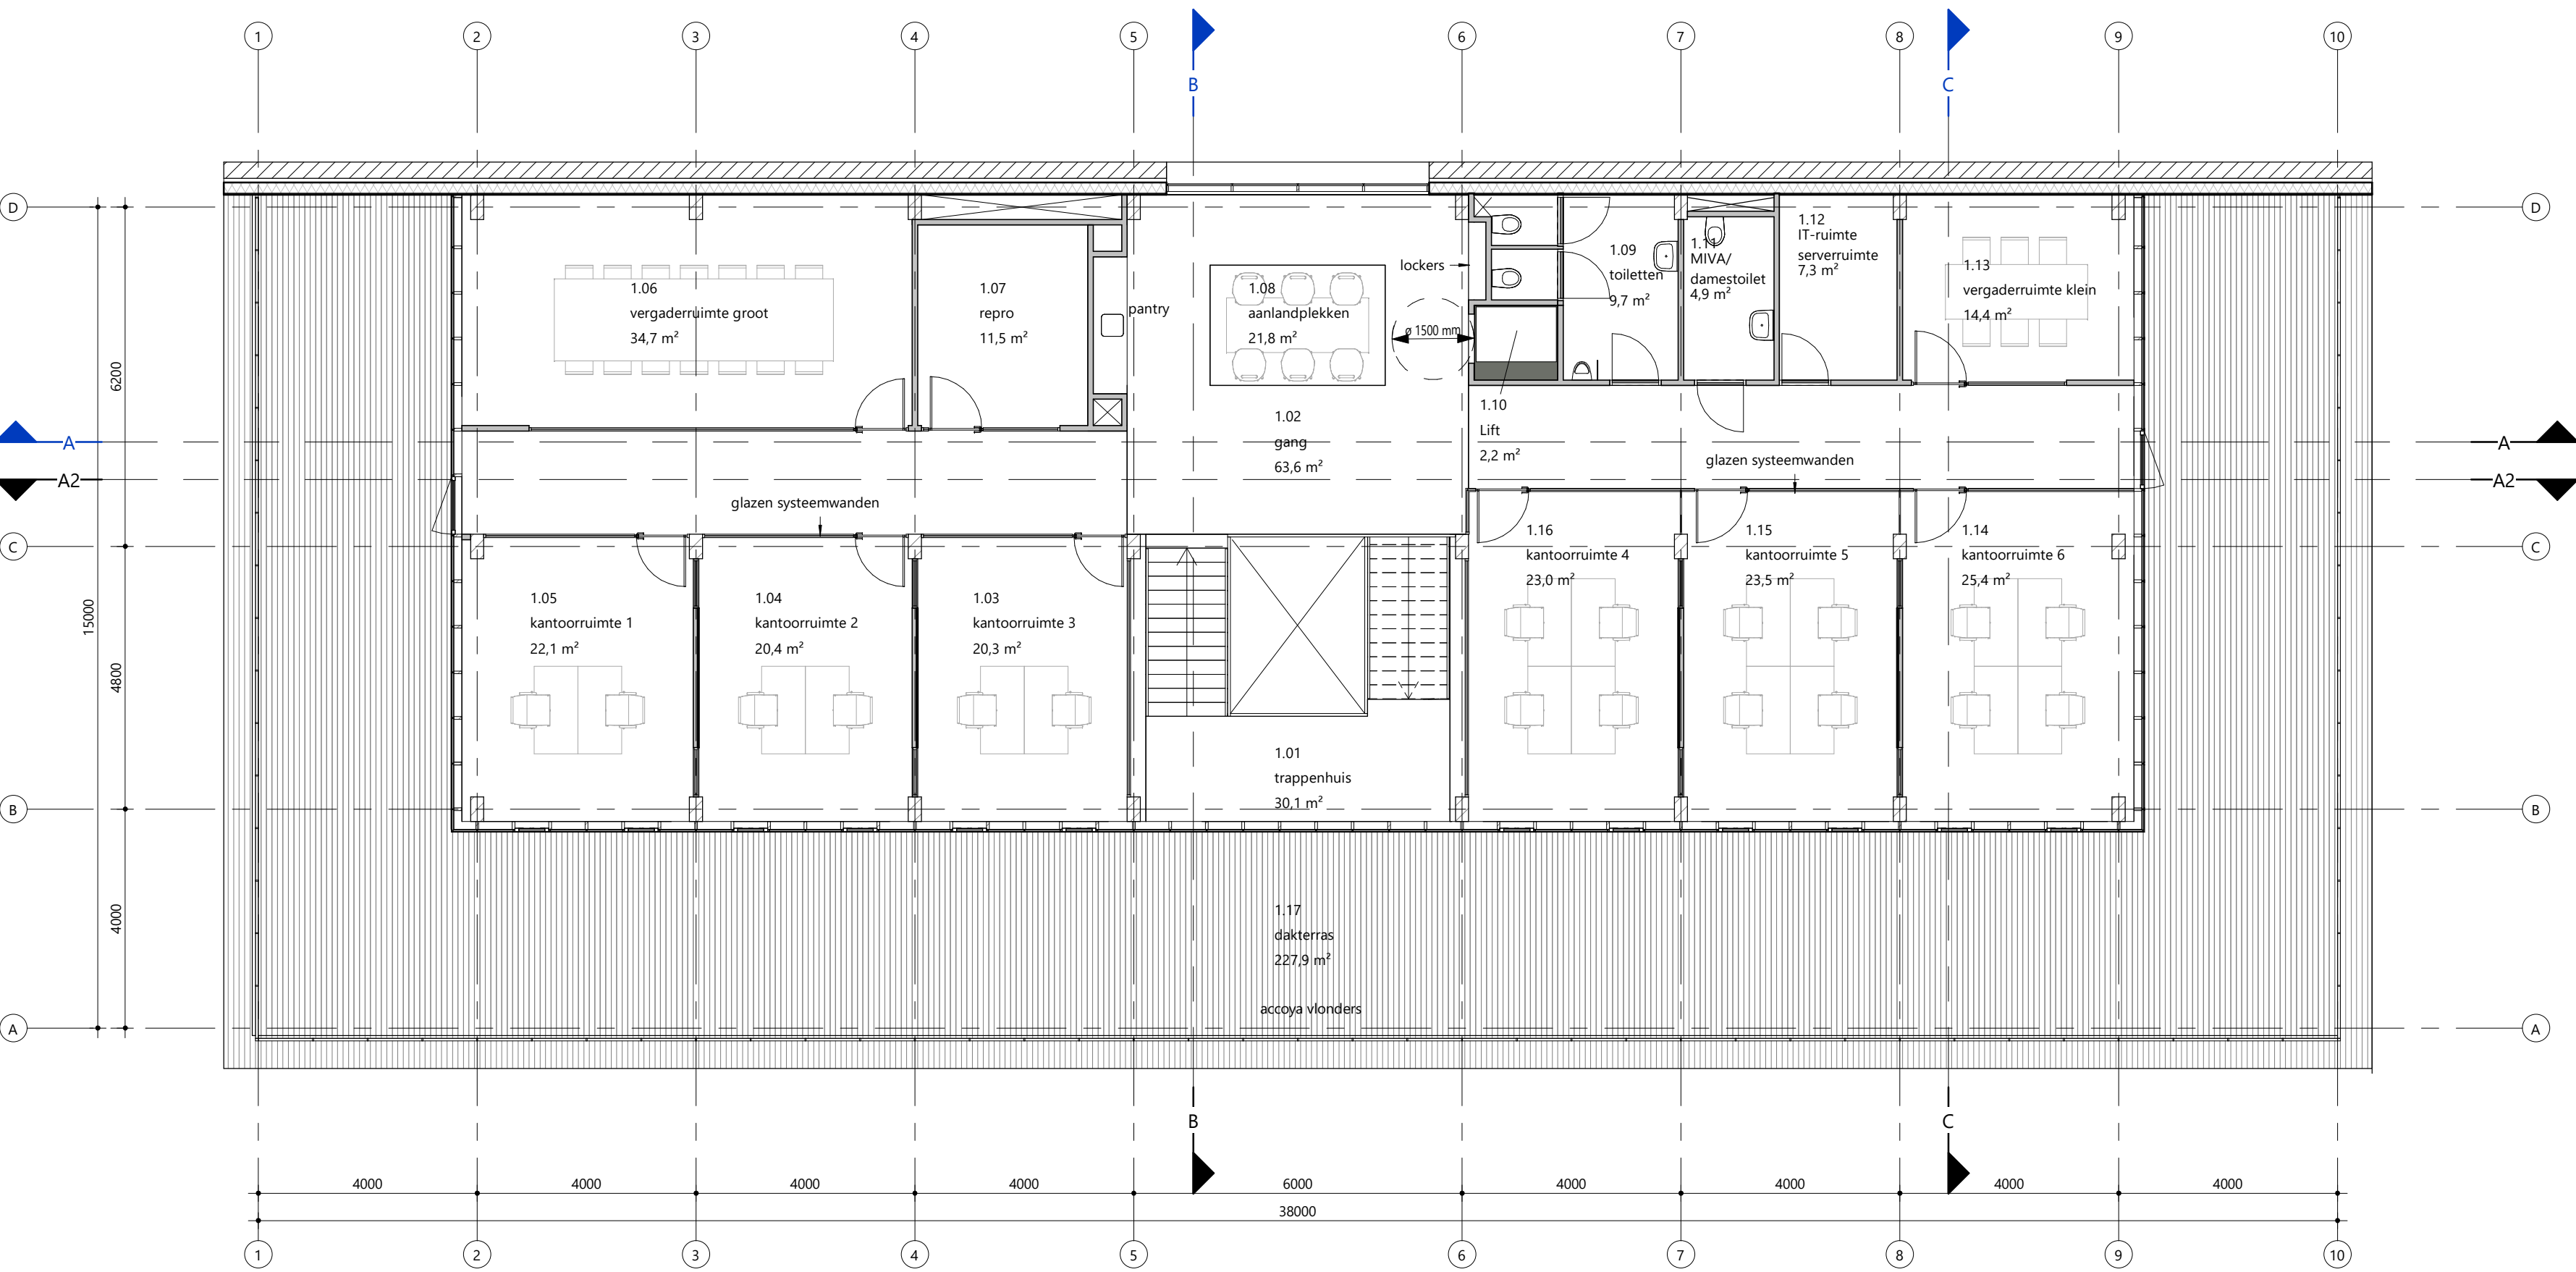


Eerste verdieping
1 : 100

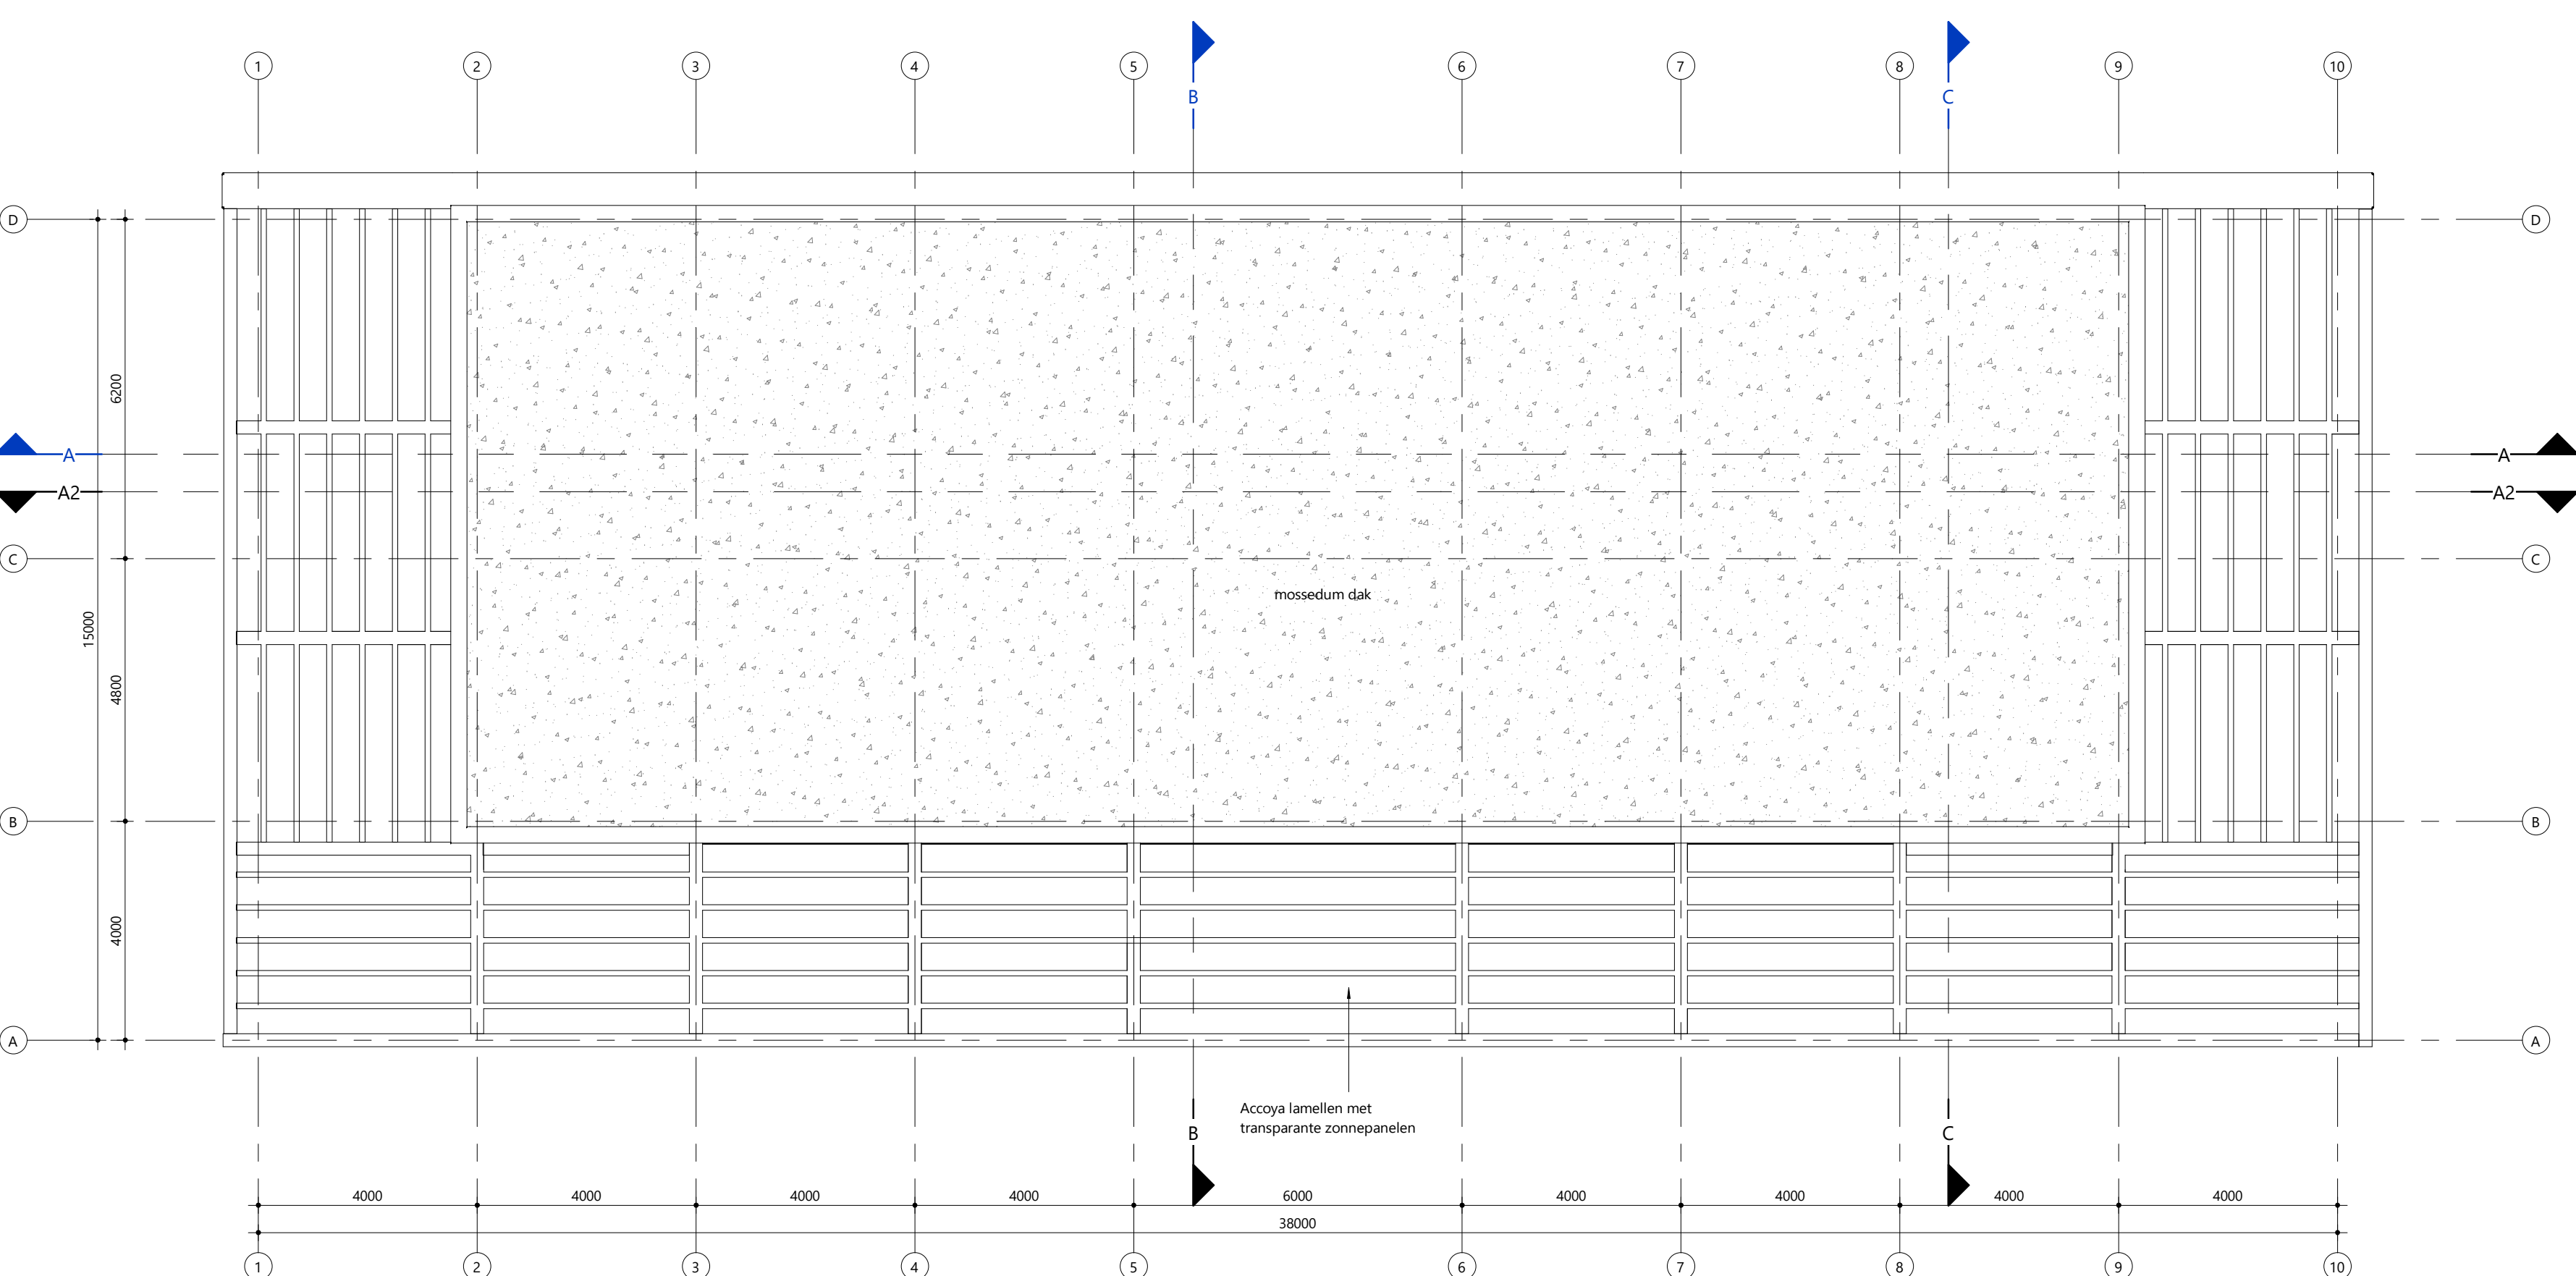


Dakaanzicht
1 : 100

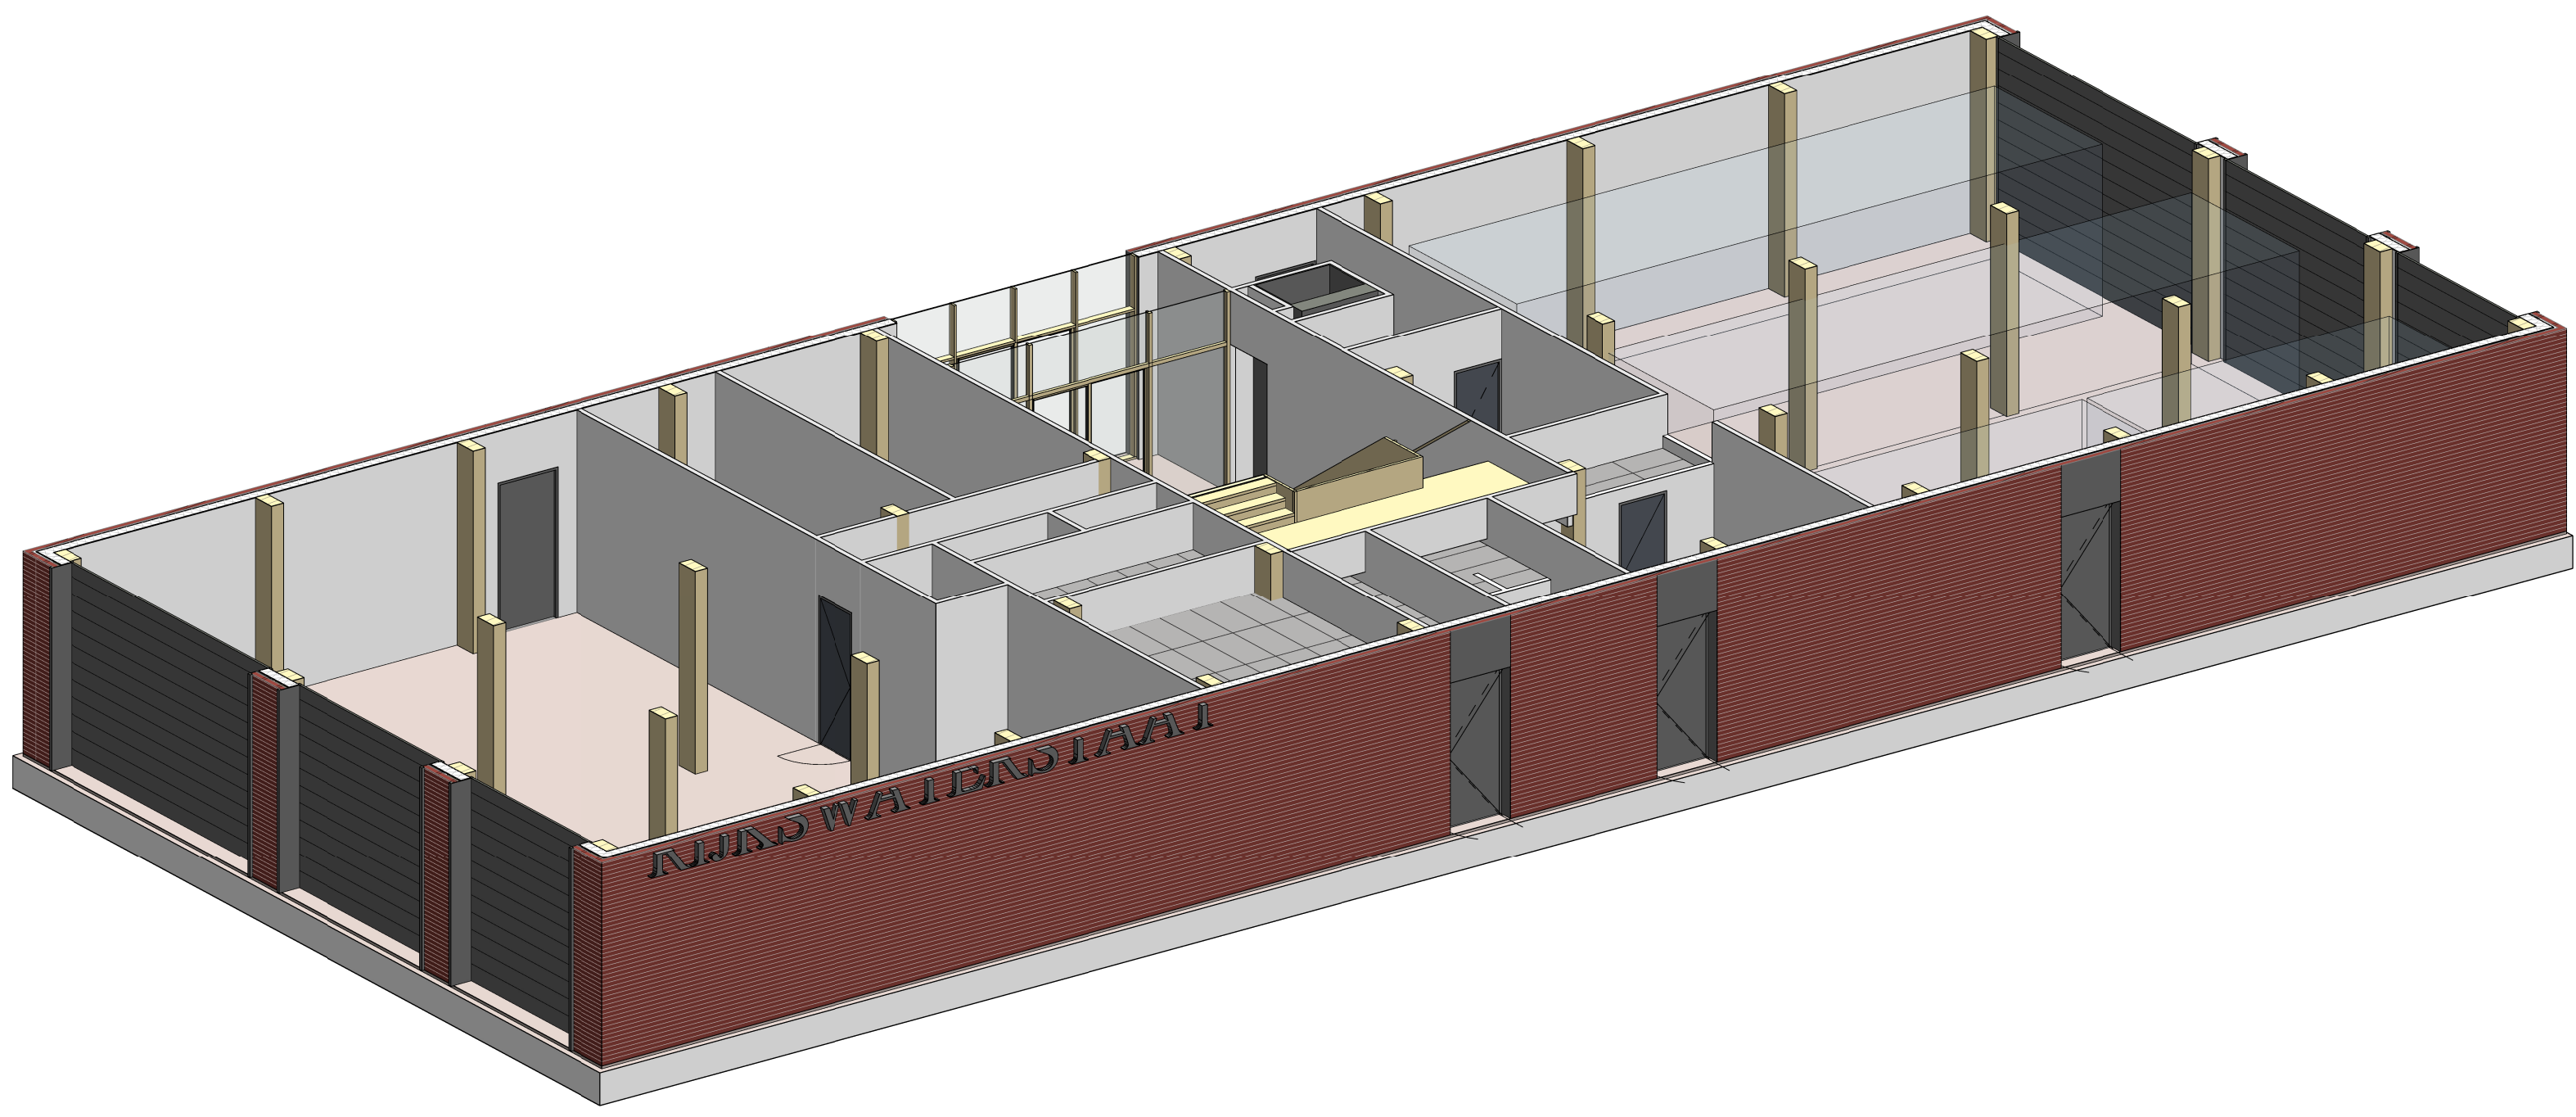

Begane grond

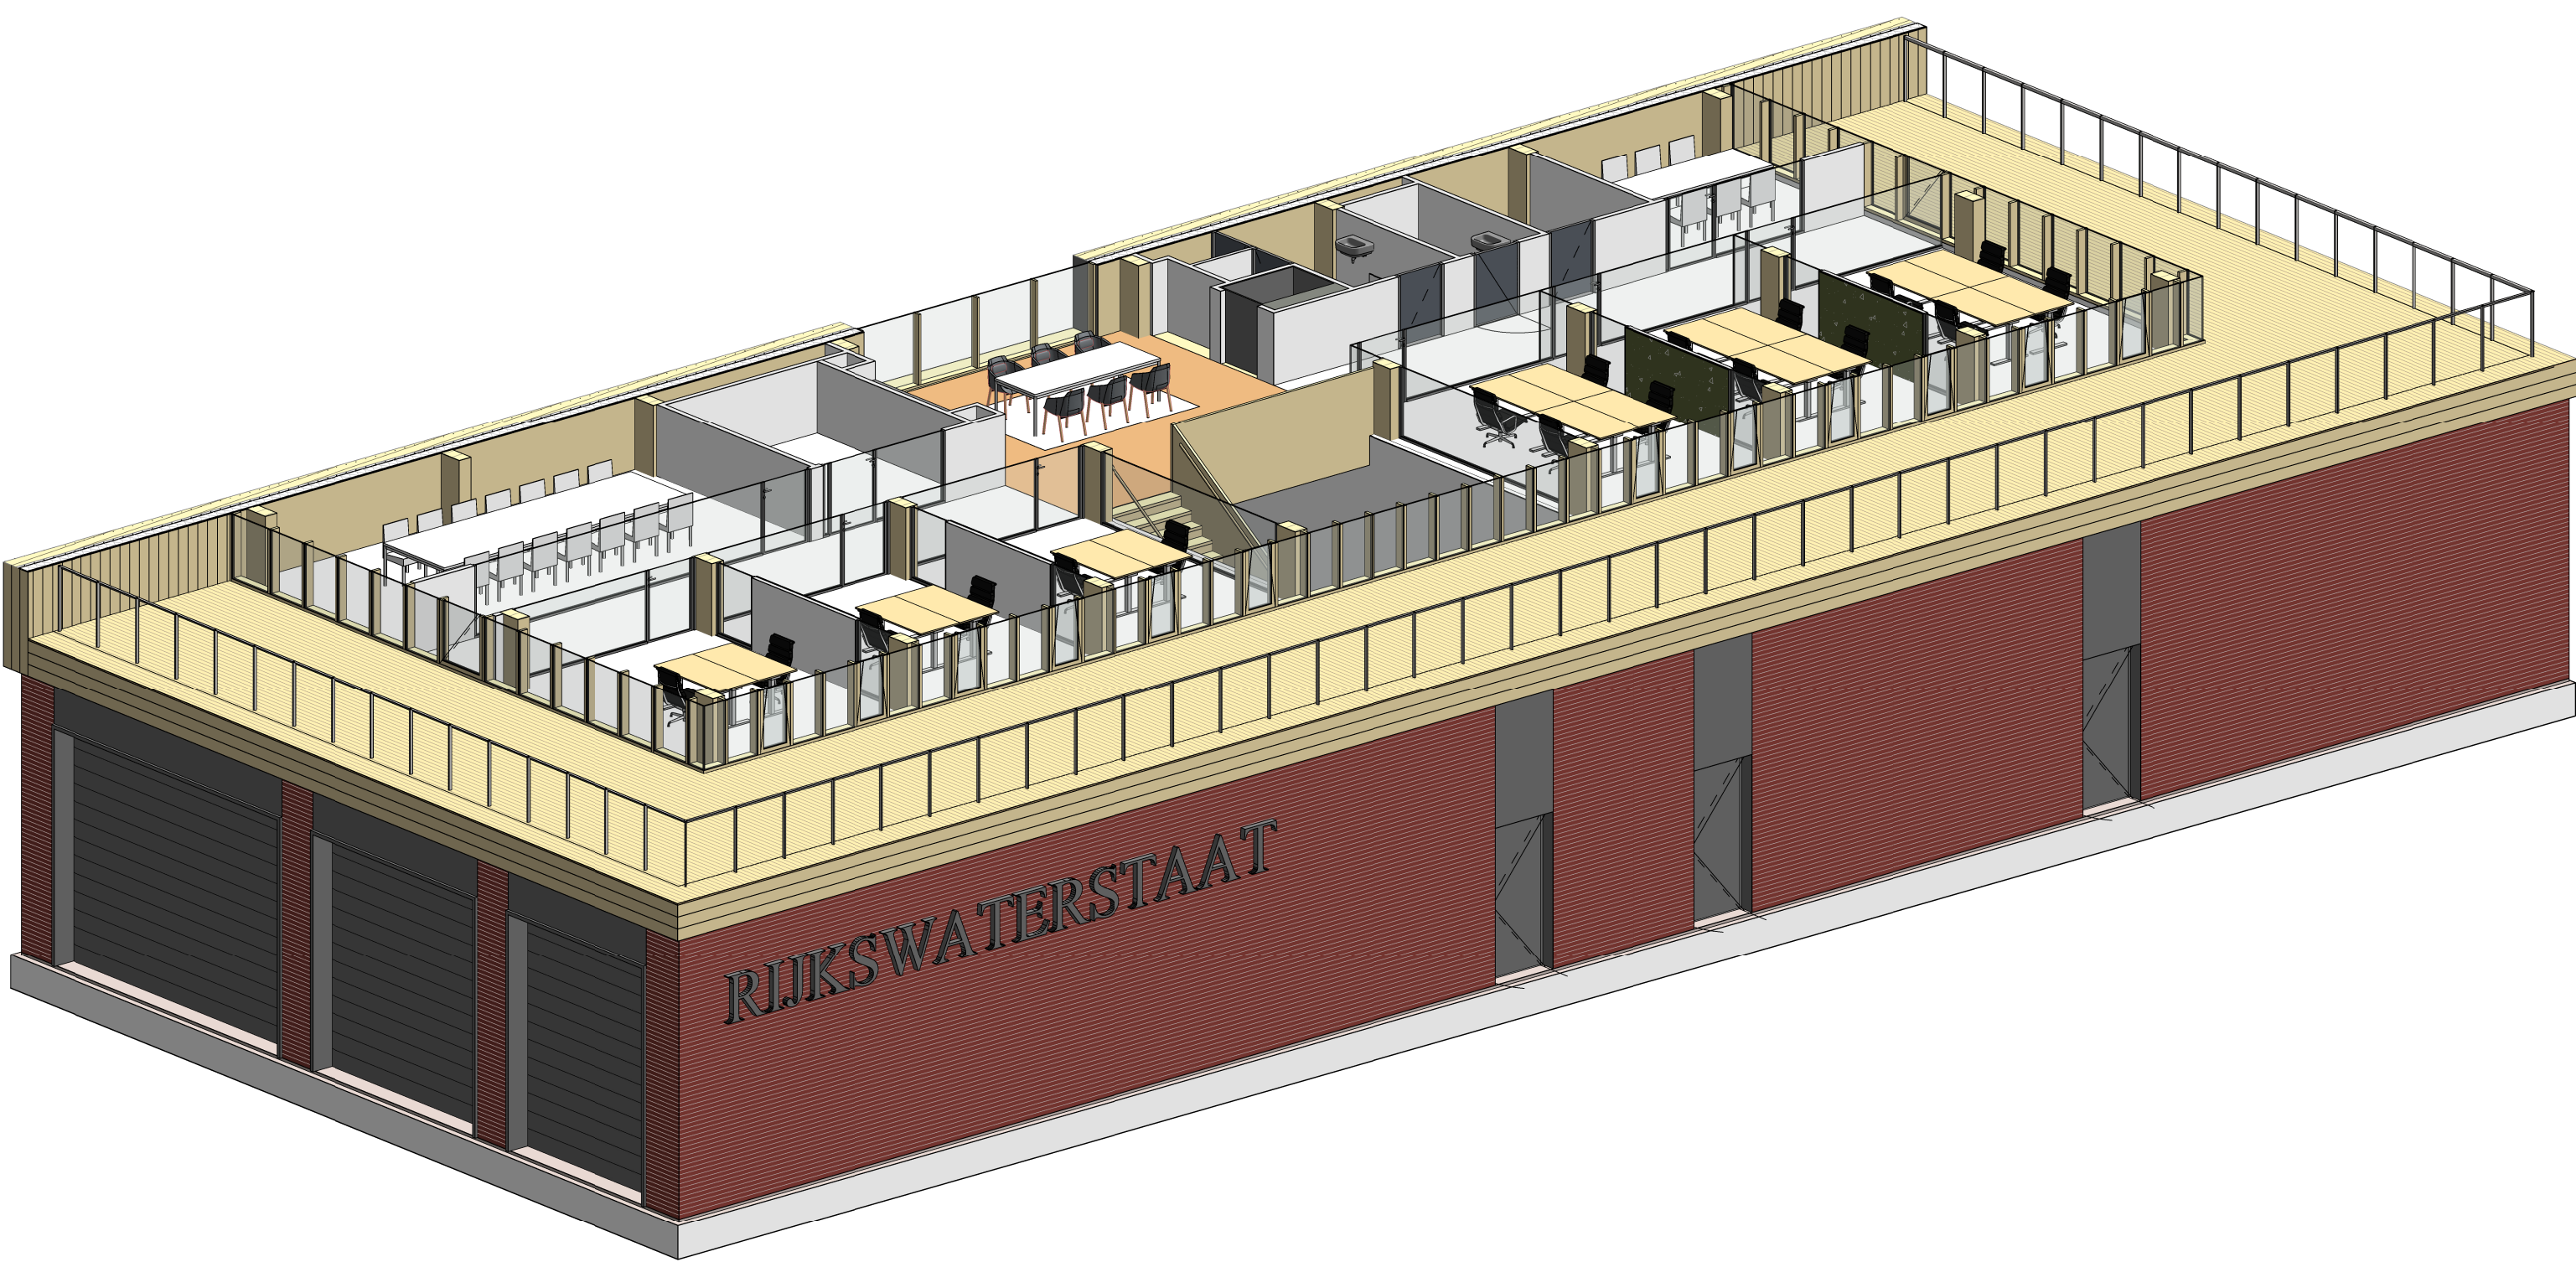

Eerste verdieping

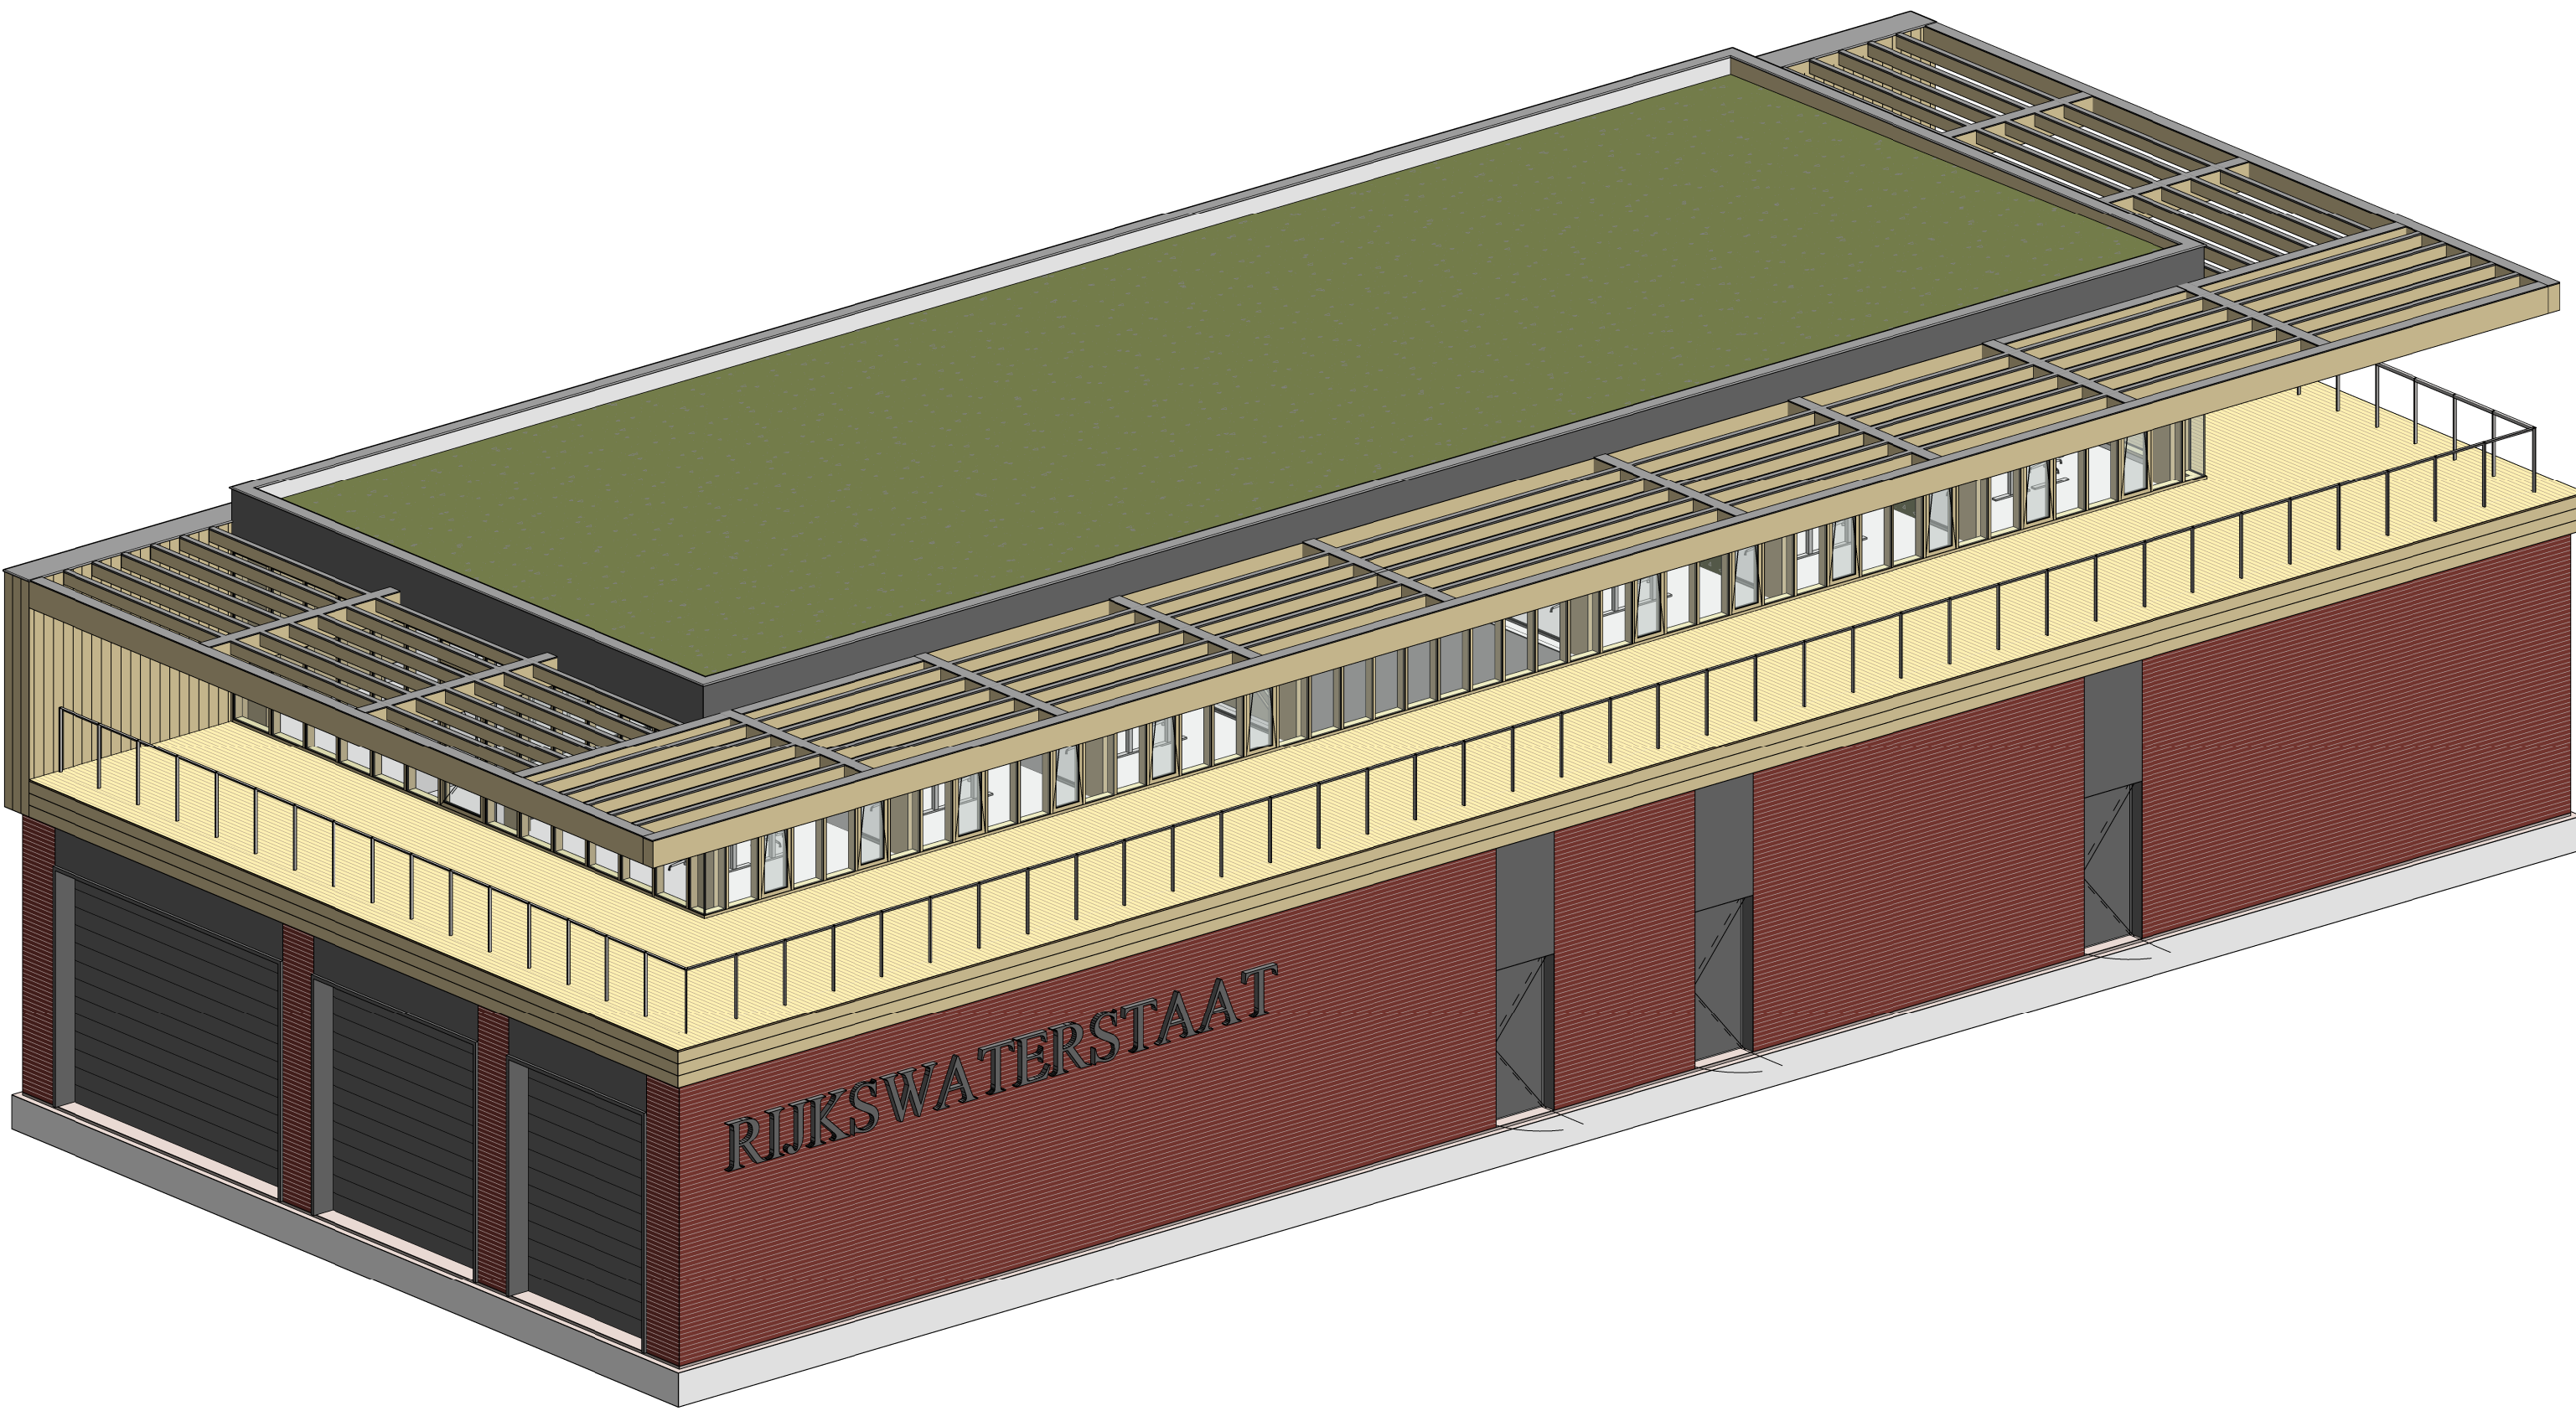

Dakverdieping

ruimteoverzicht		
Nummer	Ruimte	Oppervlakte
00	Begane grond	
0.01	keuken	10.7 m²
0.02	entreehal	67.5 m²
0.03	ruimte kranten/bermoring	10.0 m²
0.04	keuken	1.5 m²
0.05	rit	3.0 m²
0.06	opslag ruimte lab + opslag bermoring	13.5 m²
0.07	opslag	202.5 m²
0.08	opslag brandbare goederen	20.5 m²
0.09	Chafok	5.0 m²
0.10	individuele kleedkamer	5.0 m²
0.11	lockers en droogkasten	19.5 m²
0.12	heren toilet	2.0 m²
0.13	dames toilet	2.0 m²
0.14	werkruimte	2.5 m²
0.15	stalling CV/huif	168.0 m²
0.16	opslag huishoudelijk en soep	8.5 m²
0.18	technische ruimte elektronica	17.5 m²
0.19	technische ruimte werktuigbouwkunde	20.0 m²
01	Eerste verdieping	
1.01	trappenhuis	30.0 m²
1.02	gang	63.5 m²
1.03	kantoorruimte 3	20.5 m²
1.04	kantoorruimte 2	20.5 m²
1.05	kantoorruimte 1	22.0 m²
1.06	vergaderkamer groot	34.5 m²
1.07	receptie	11.5 m²
1.08	beraadplekken	22.0 m²
1.09	toiletten	9.5 m²
1.10	Lift	2.0 m²
1.11	MVA/dametoilet	5.0 m²
1.12	IT-ruimte serverruimte	7.5 m²
1.13	vergaderkamer klein	14.5 m²
1.14	kantoorruimte 6	25.5 m²
1.15	kantoorruimte 5	23.5 m²
1.16	kantoorruimte 4	23.0 m²
1.17	dakterras	228.0 m²
		1141.0 m²

0 2.500 mm 5.000 mm
Schaal 1:100

Witteveen+Bos
Wijk: Getek Datum Omschrijving

Opdrachtgever
Rijkswaterstaat
Project
Natte steunpunten - Arnhem
Voorlopig Ontwerp - Bouwkunde
Onderdeel
Plattegronden

Status	Definitief	Getekend	J. ter Weide
Datum	01-09-2021	Gecontroleerd	S. Lauritse
Formaat	A0	Goedgekeurd	R. Belterman
Schaal	1 : 100	Projectcode	116340
		Tekeningnummer	1110-00
		Bladnummer	

Witteveen+Bos Raadgevende Ingenieurs B.V.
Leweweg 8 | postbus 233 | 7400 AE Deventer | +31 (0)570 68 79 11 | KvK 38020751