




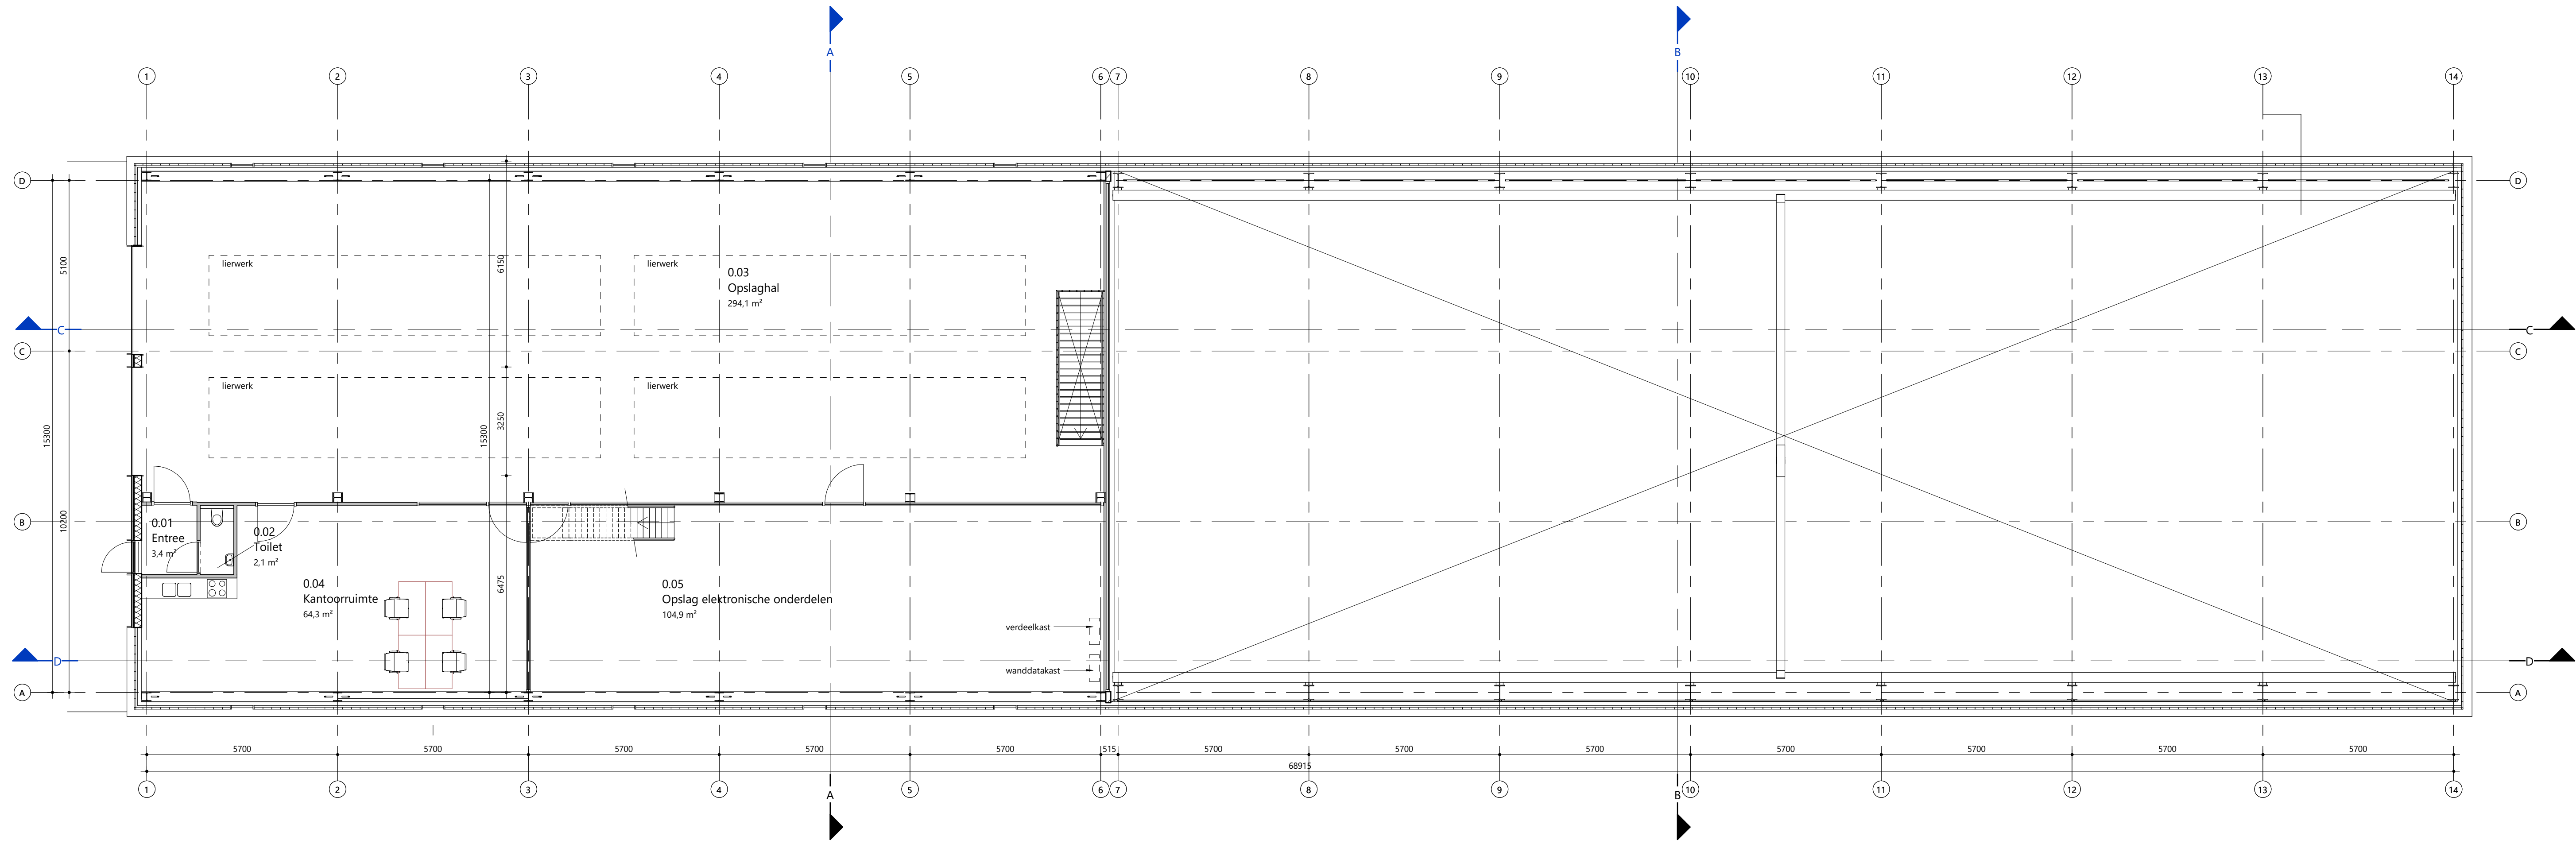


00 begane grond hoog
1 : 100

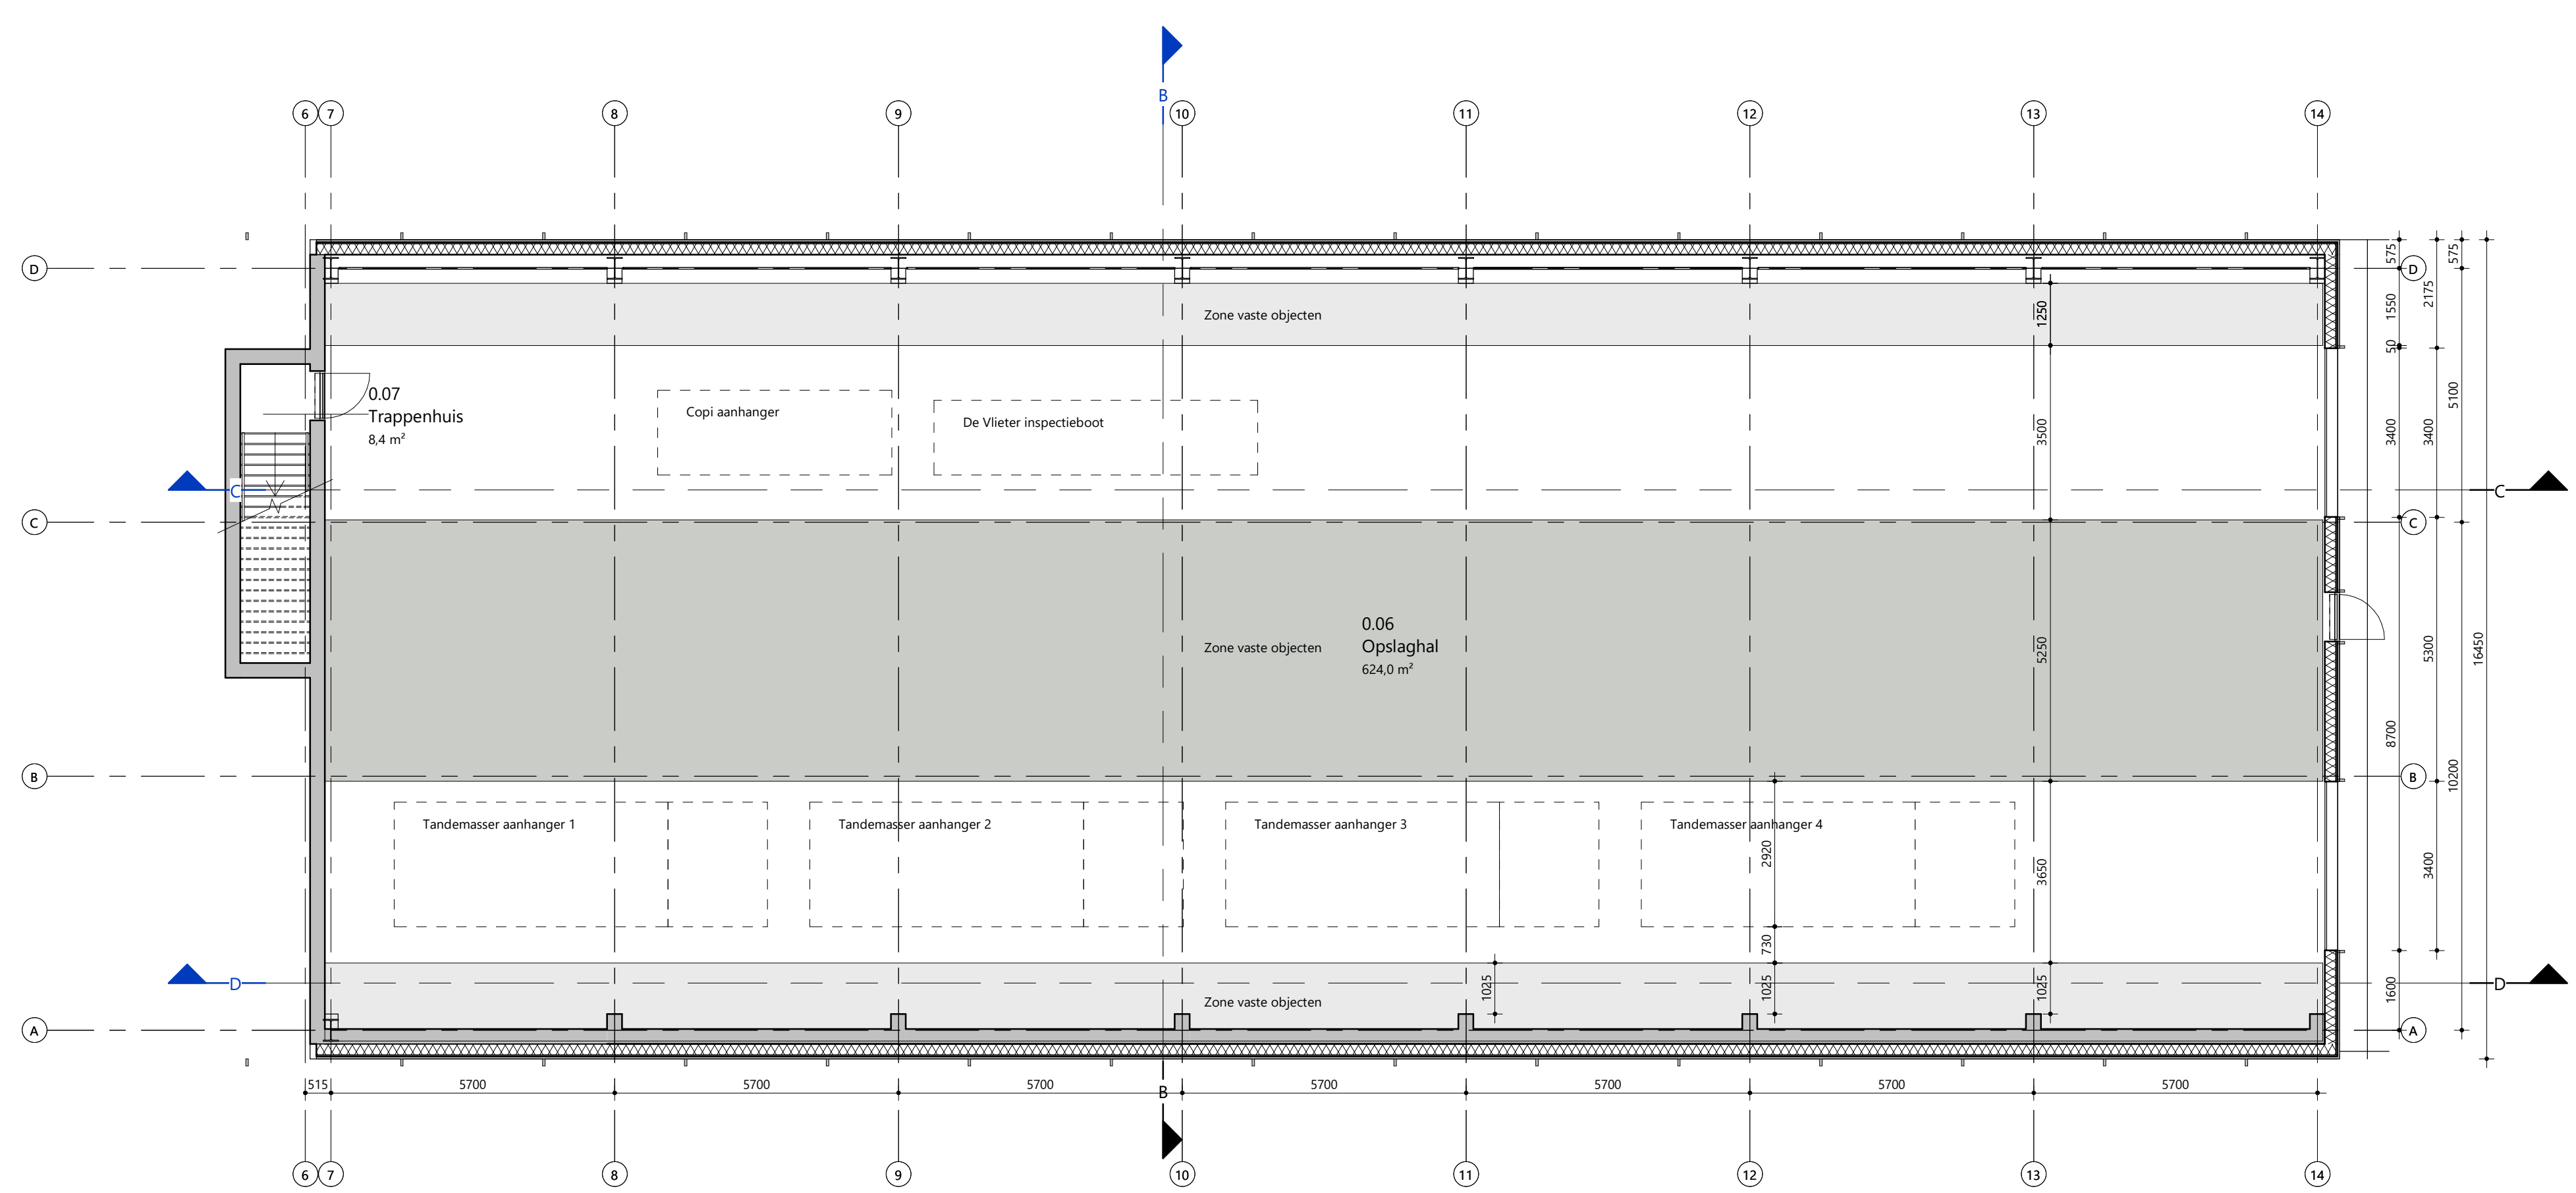


-1 begane grond laag
1 : 100

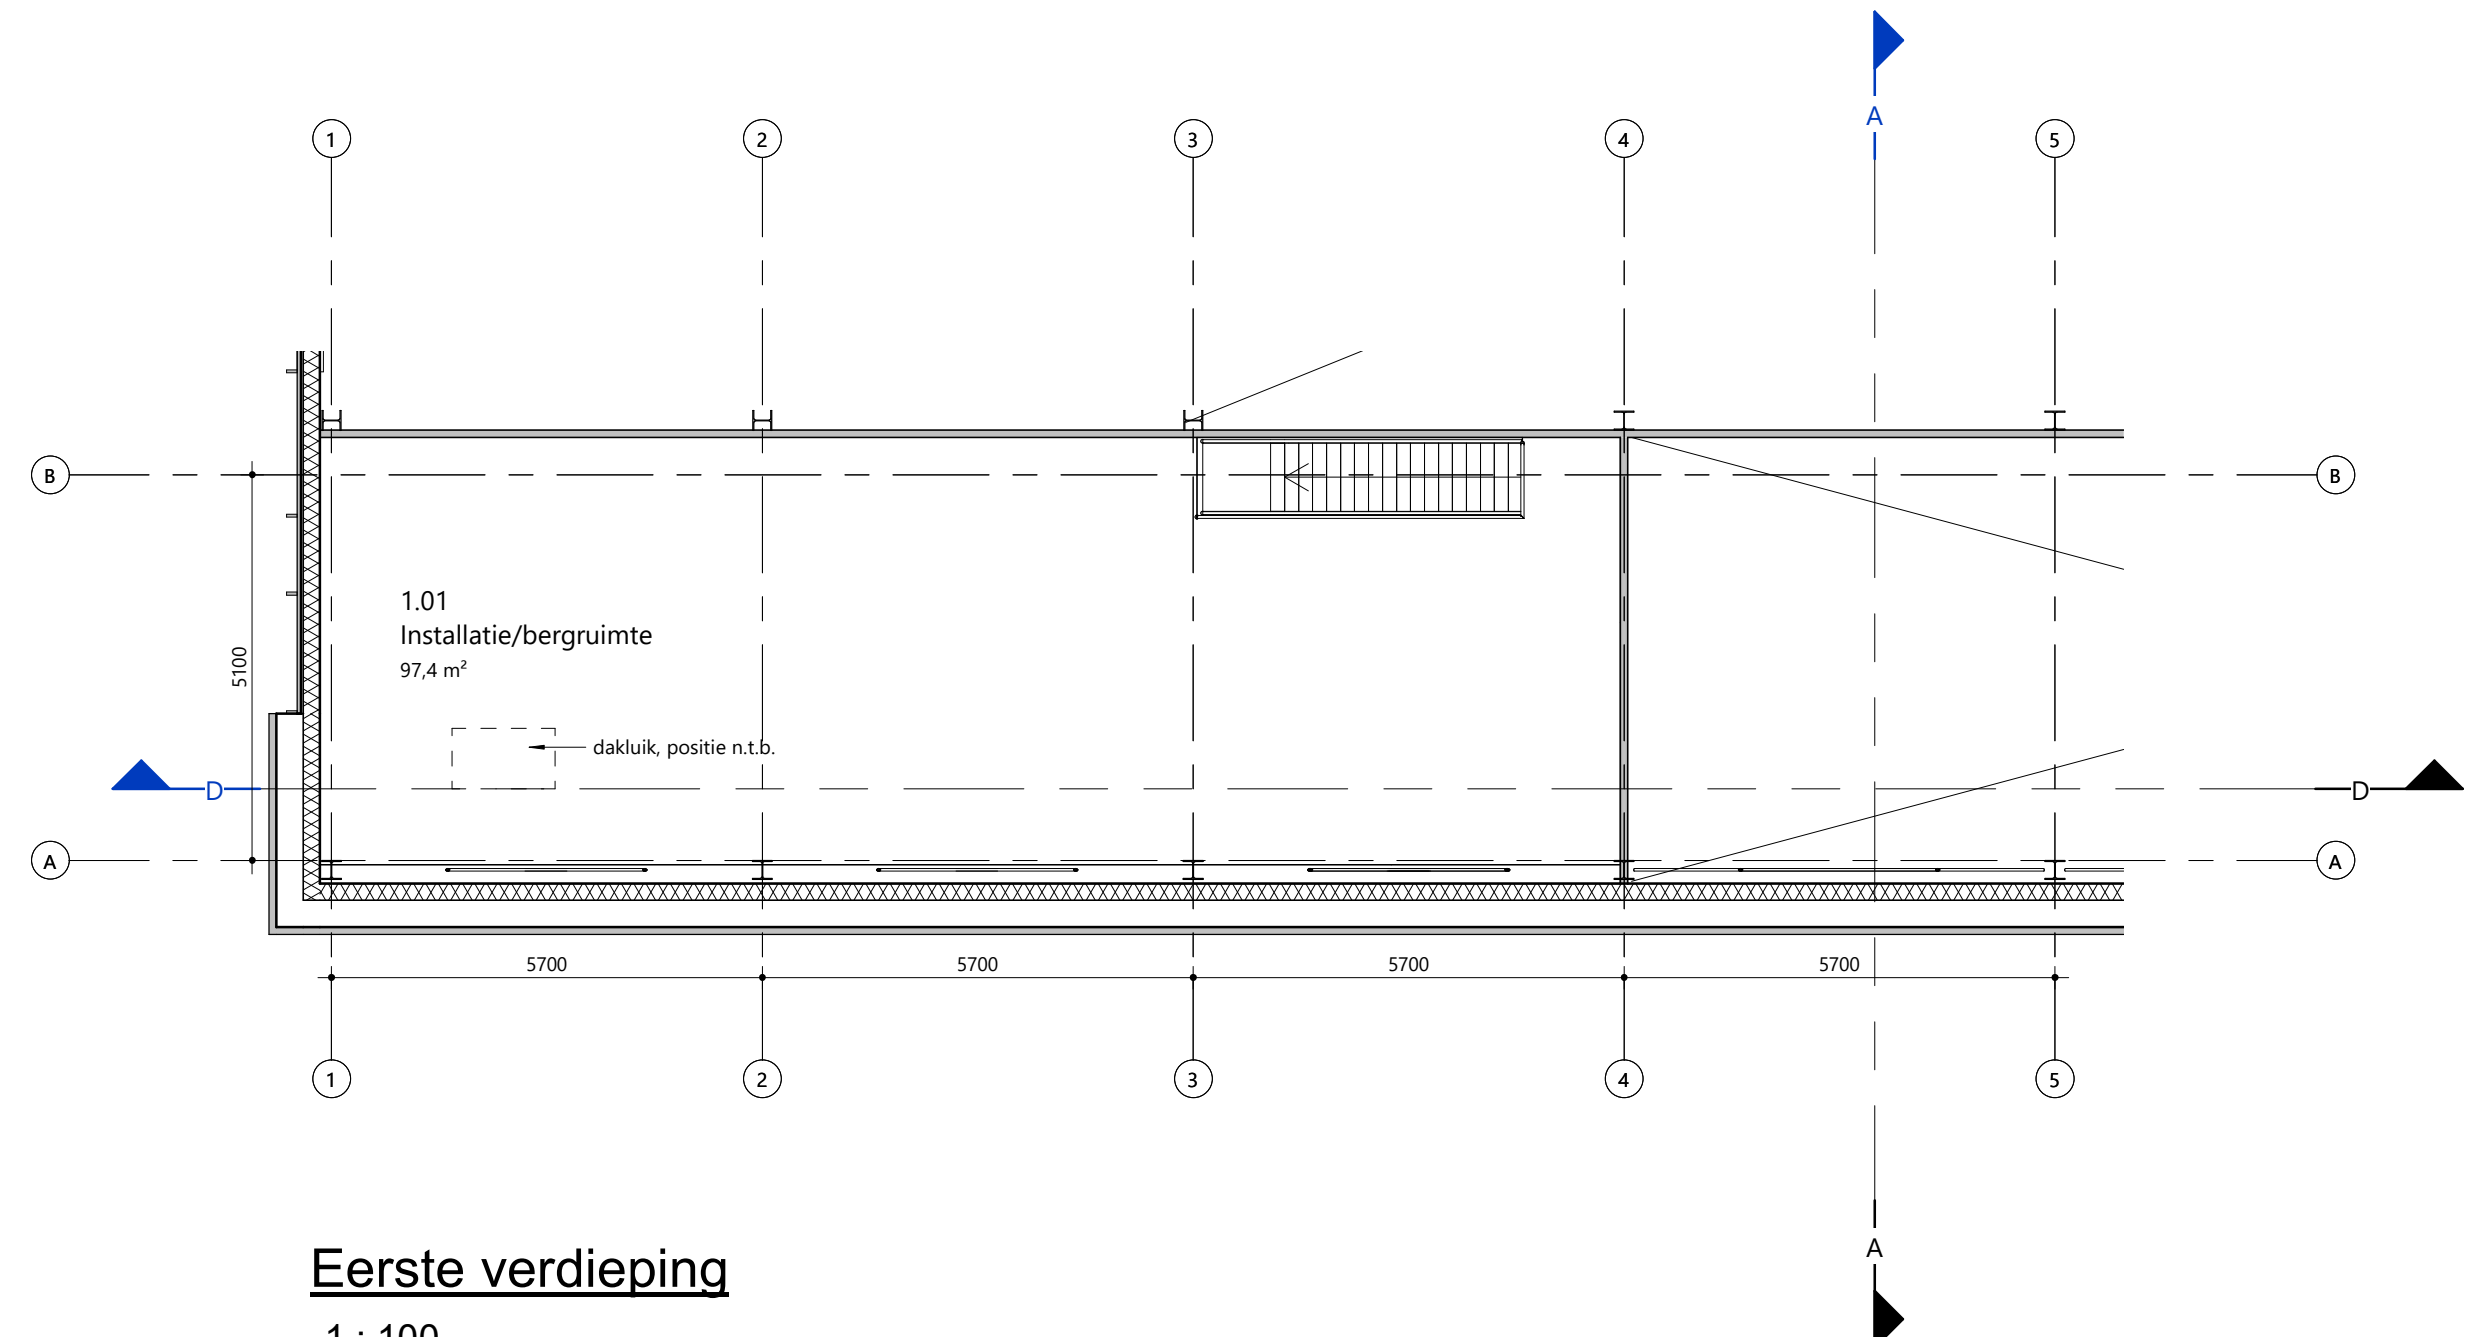

Eerste verdieping
1 : 100

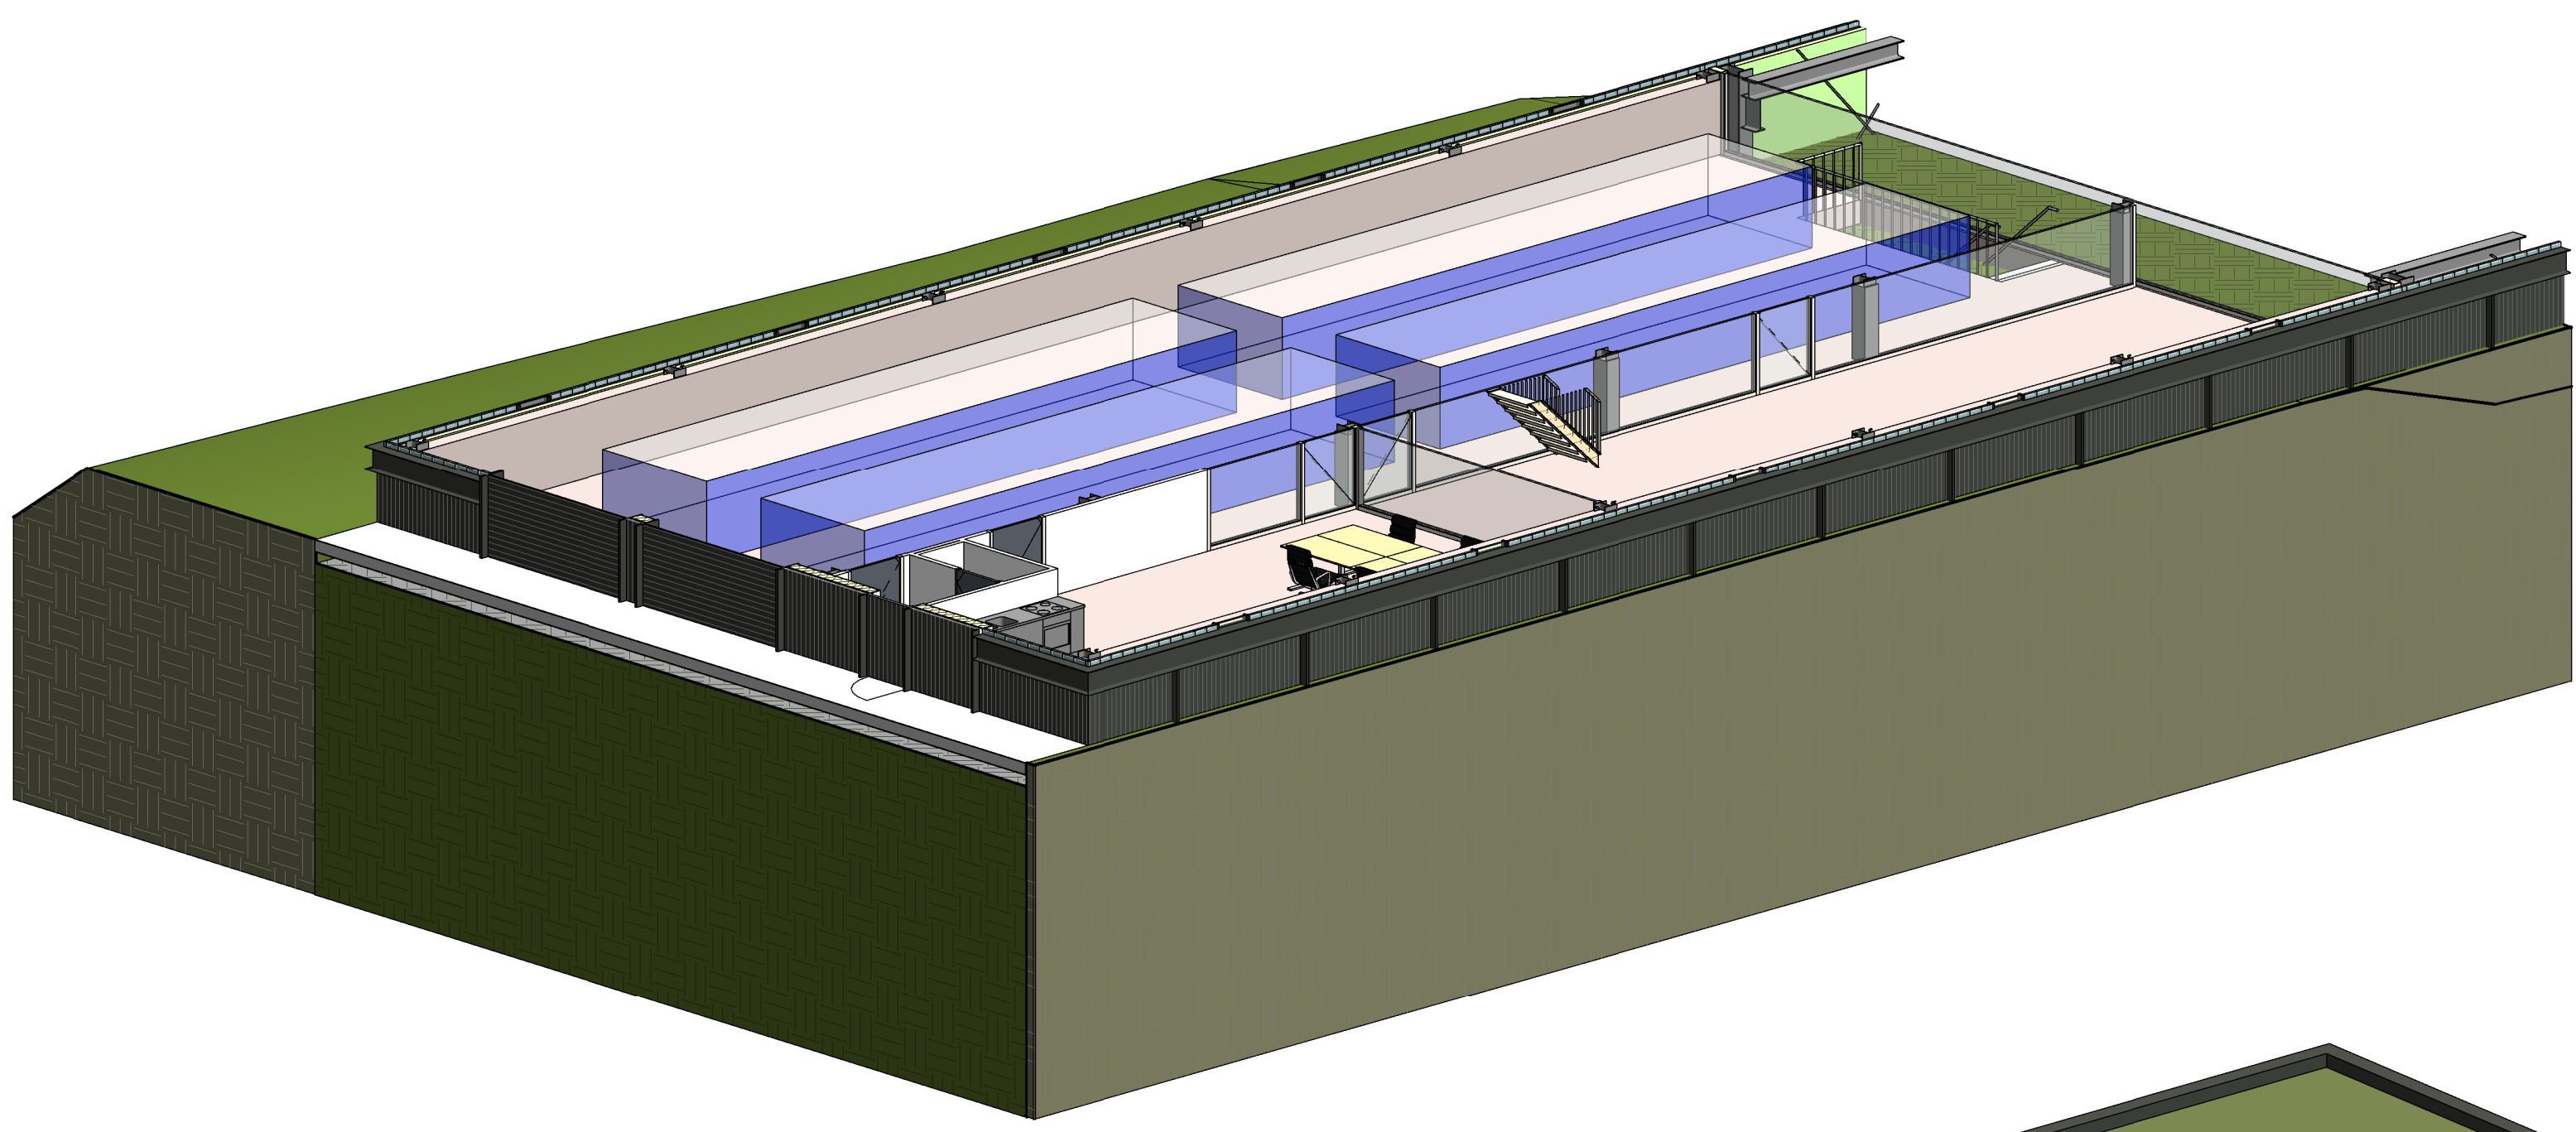

3D begane grond hoog

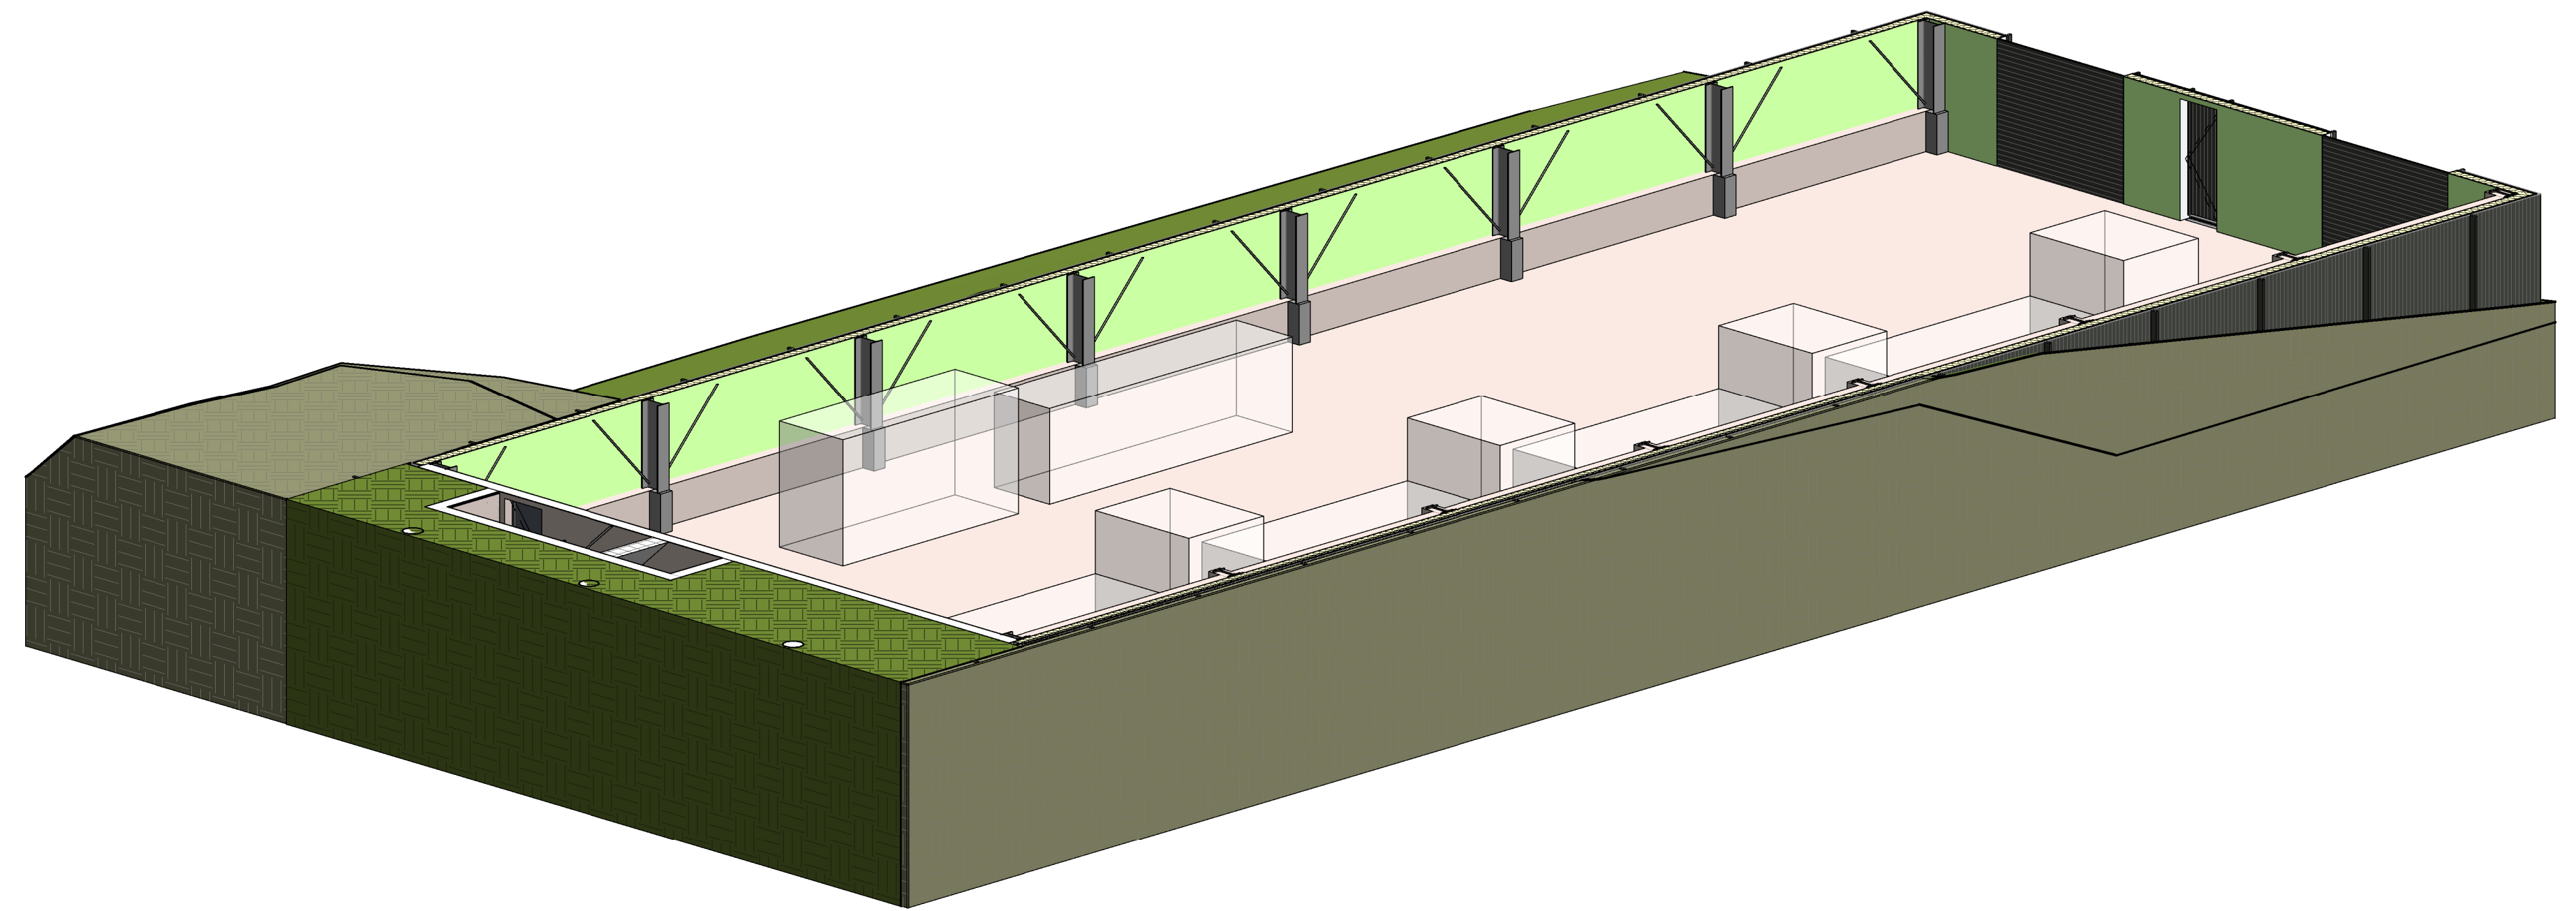


3D begane grond laag



3D gehele gebouw bouwkundig

Ruimtekaart		
Number	Ruimte naam	Oppervlakte
-1 begane grond laag		
0.06	Opslaghal	623.96 m²
0.07	Trappenhuis	8.40 m²
00 begane grond hoog		
0.04	Kantoorruimte	64.33 m²
0.05	Opslag elektronische onderdelen	104.90 m²
0.03	Opslaghal	294.09 m²
0.01	Entree	14.42 m²
0.02	Toilet	2.08 m²
01 dak laag		
1.01	Installatie/bergruimte	97.43 m²

Legenda:
ALGEMEEN:
• Maatvoering in mm
• Hoogtematen in mm Lo.v. peil
• Alle maatvoering in het werk te controleren
• Er zal worden gebouwd conform de voorschriften van het Bouwbesluit en de daarmee van toepassing zijnde Nederlandse bouwnormen

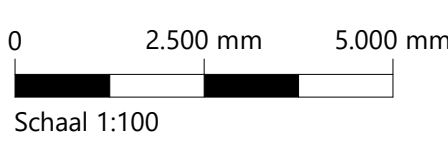

Opdrachtgever: Rijkswaterstaat
Project: Natte steunpunten - IJmuiden
Voorlopig Ontwerp
Onderdeel: Plattegronden
Bouwkundig
Status: Definitief
Datum: 04-03-2022
Formaat: A0
Schaal: 1:100
Getekend: S. Laurens
Goedgekeurd: R. Befferman
Projectcode: 116340
Tekeningnummer: 1110
Bladnummer: 1/1