

Documentenlijst						
Subset Name	Tekeningnr.	Omschrijving	Datum	Wijziging A	Wijziging B	Wijziging C

Situatie

	DO-Sit-01	situatietekening	27-09-2022			
--	-----------	------------------	------------	--	--	--

Plattegronden

	DO-PL-01	2e verdieping	27-09-2022	26-10-2022	16-12-2022	
	DO-PL-02	dakaanzicht bestaand	27-09-2022	26-10-2022	16-12-2022	
	DO-PL-03	dakaanzicht te slopen onderdelen	16-12-2022			
	DO-PL-04	dakaanzicht nieuwe onderdelen	16-12-2022			
	DO-PL-05	dakaanzicht nieuwe toestand	16-12-2022			

Gevelaanzichten

	DO-G-01	Gevels bestaand	16-12-2022			
	DO-G-02	Gevels nieuw	16-12-2022	04-01-2023		


Kozijnen en details



	DO-Koz	Voorblad	27-09-2022			
	DO-Koz-1	Aanzicht en Details merk 1	27-09-2022	16-12-2022	04-01-2023	
	DO-Koz-1A	Aanzicht en Details merk 1A	27-09-2022	16-12-2022	04-01-2023	
	DO-Koz-2	Aanzicht en Details merk 2	27-09-2022	16-12-2022	04-01-2023	
	DO-Koz-3	Aanzicht en Details merk 3	27-09-2022	16-12-2022	04-01-2023	
	DO-Koz-4	Aanzicht en Details merk 4	27-09-2022	16-12-2022		
	DO-Koz-4A	Aanzicht en Details merk 4A	27-09-2022	16-12-2022		
	DO-Koz-5	Aanzicht en Details merk 5	27-09-2022	16-12-2022		
	DO-Koz-6	Aanzicht en Details merk 6	27-09-2022	16-12-2022		
	DO-Koz-7	Aanzicht en Details merk 7	27-09-2022	16-12-2022		
	DO-Koz-8	Aanzicht en Details merk 8	27-09-2022	16-12-2022		
	DO-Koz-9	Aanzicht en Details merk 9	27-09-2022	16-12-2022		
	DO-Dak-10	detail dakdoorvoer	26-10-2022			
	DO-Dak-11	detail spuwer	26-10-2022			

Behoort bij beschikking van
Burgemeester en Wethouders
van Leiden


Wabo Z/22/3448740



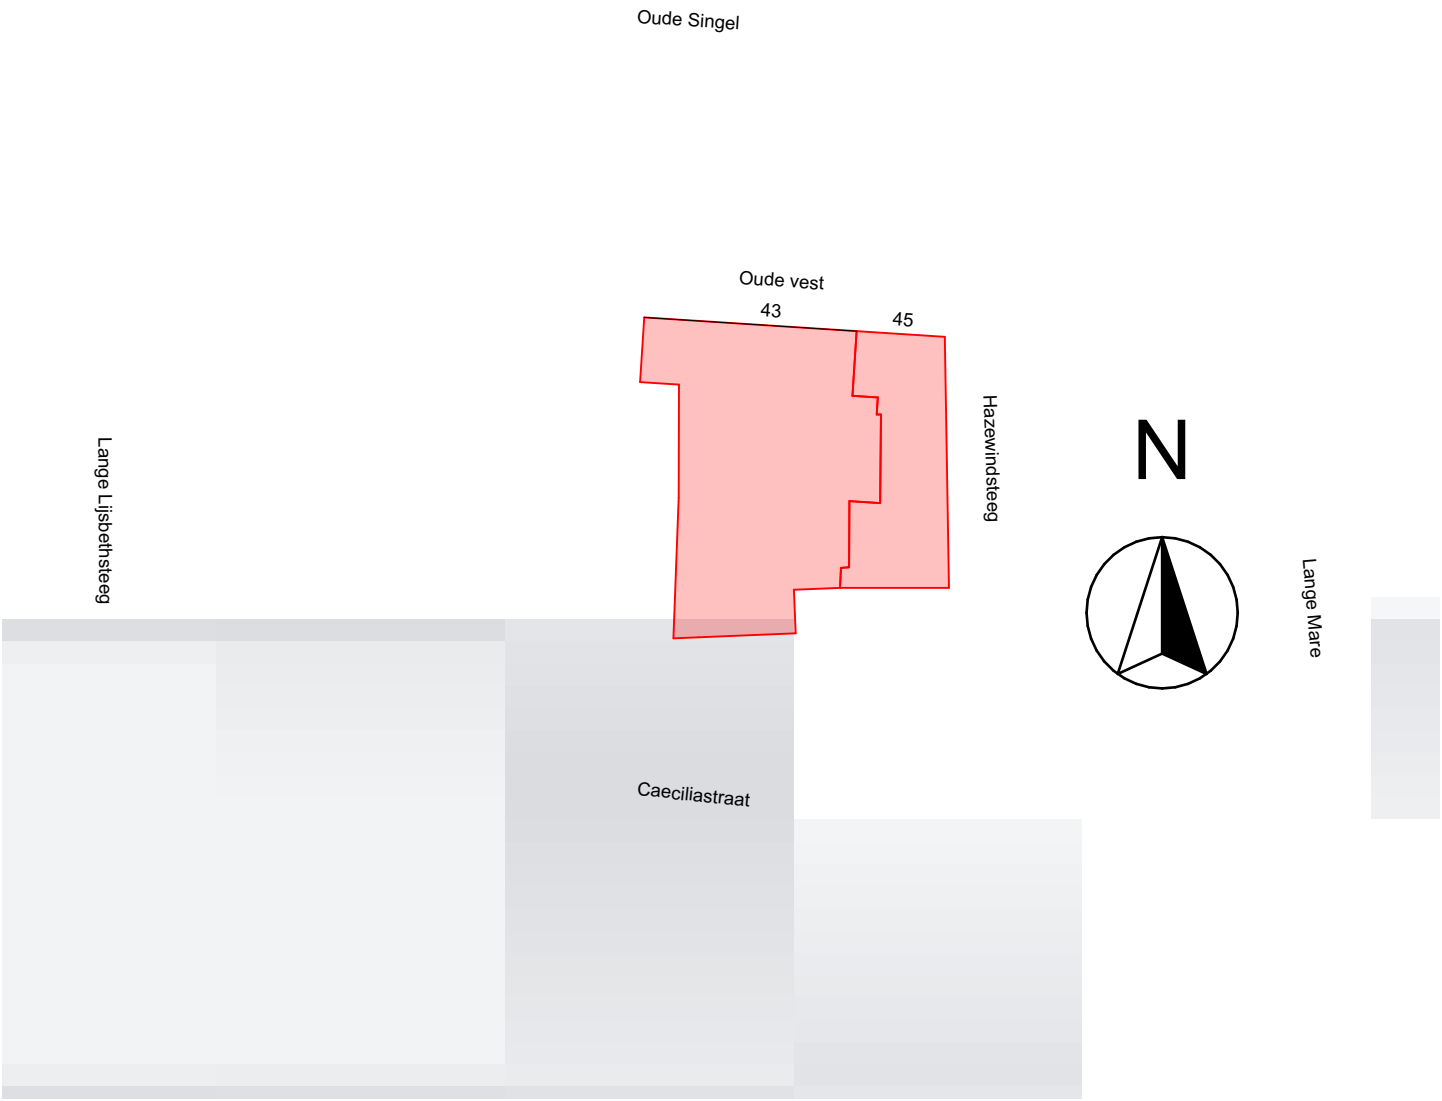

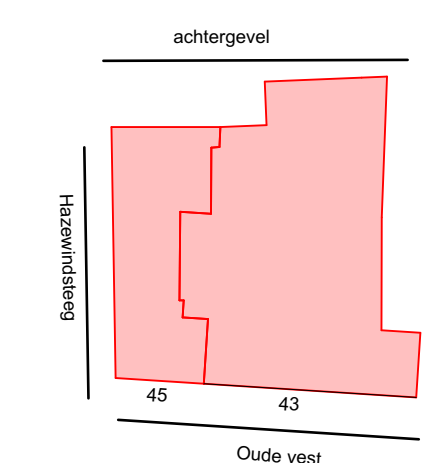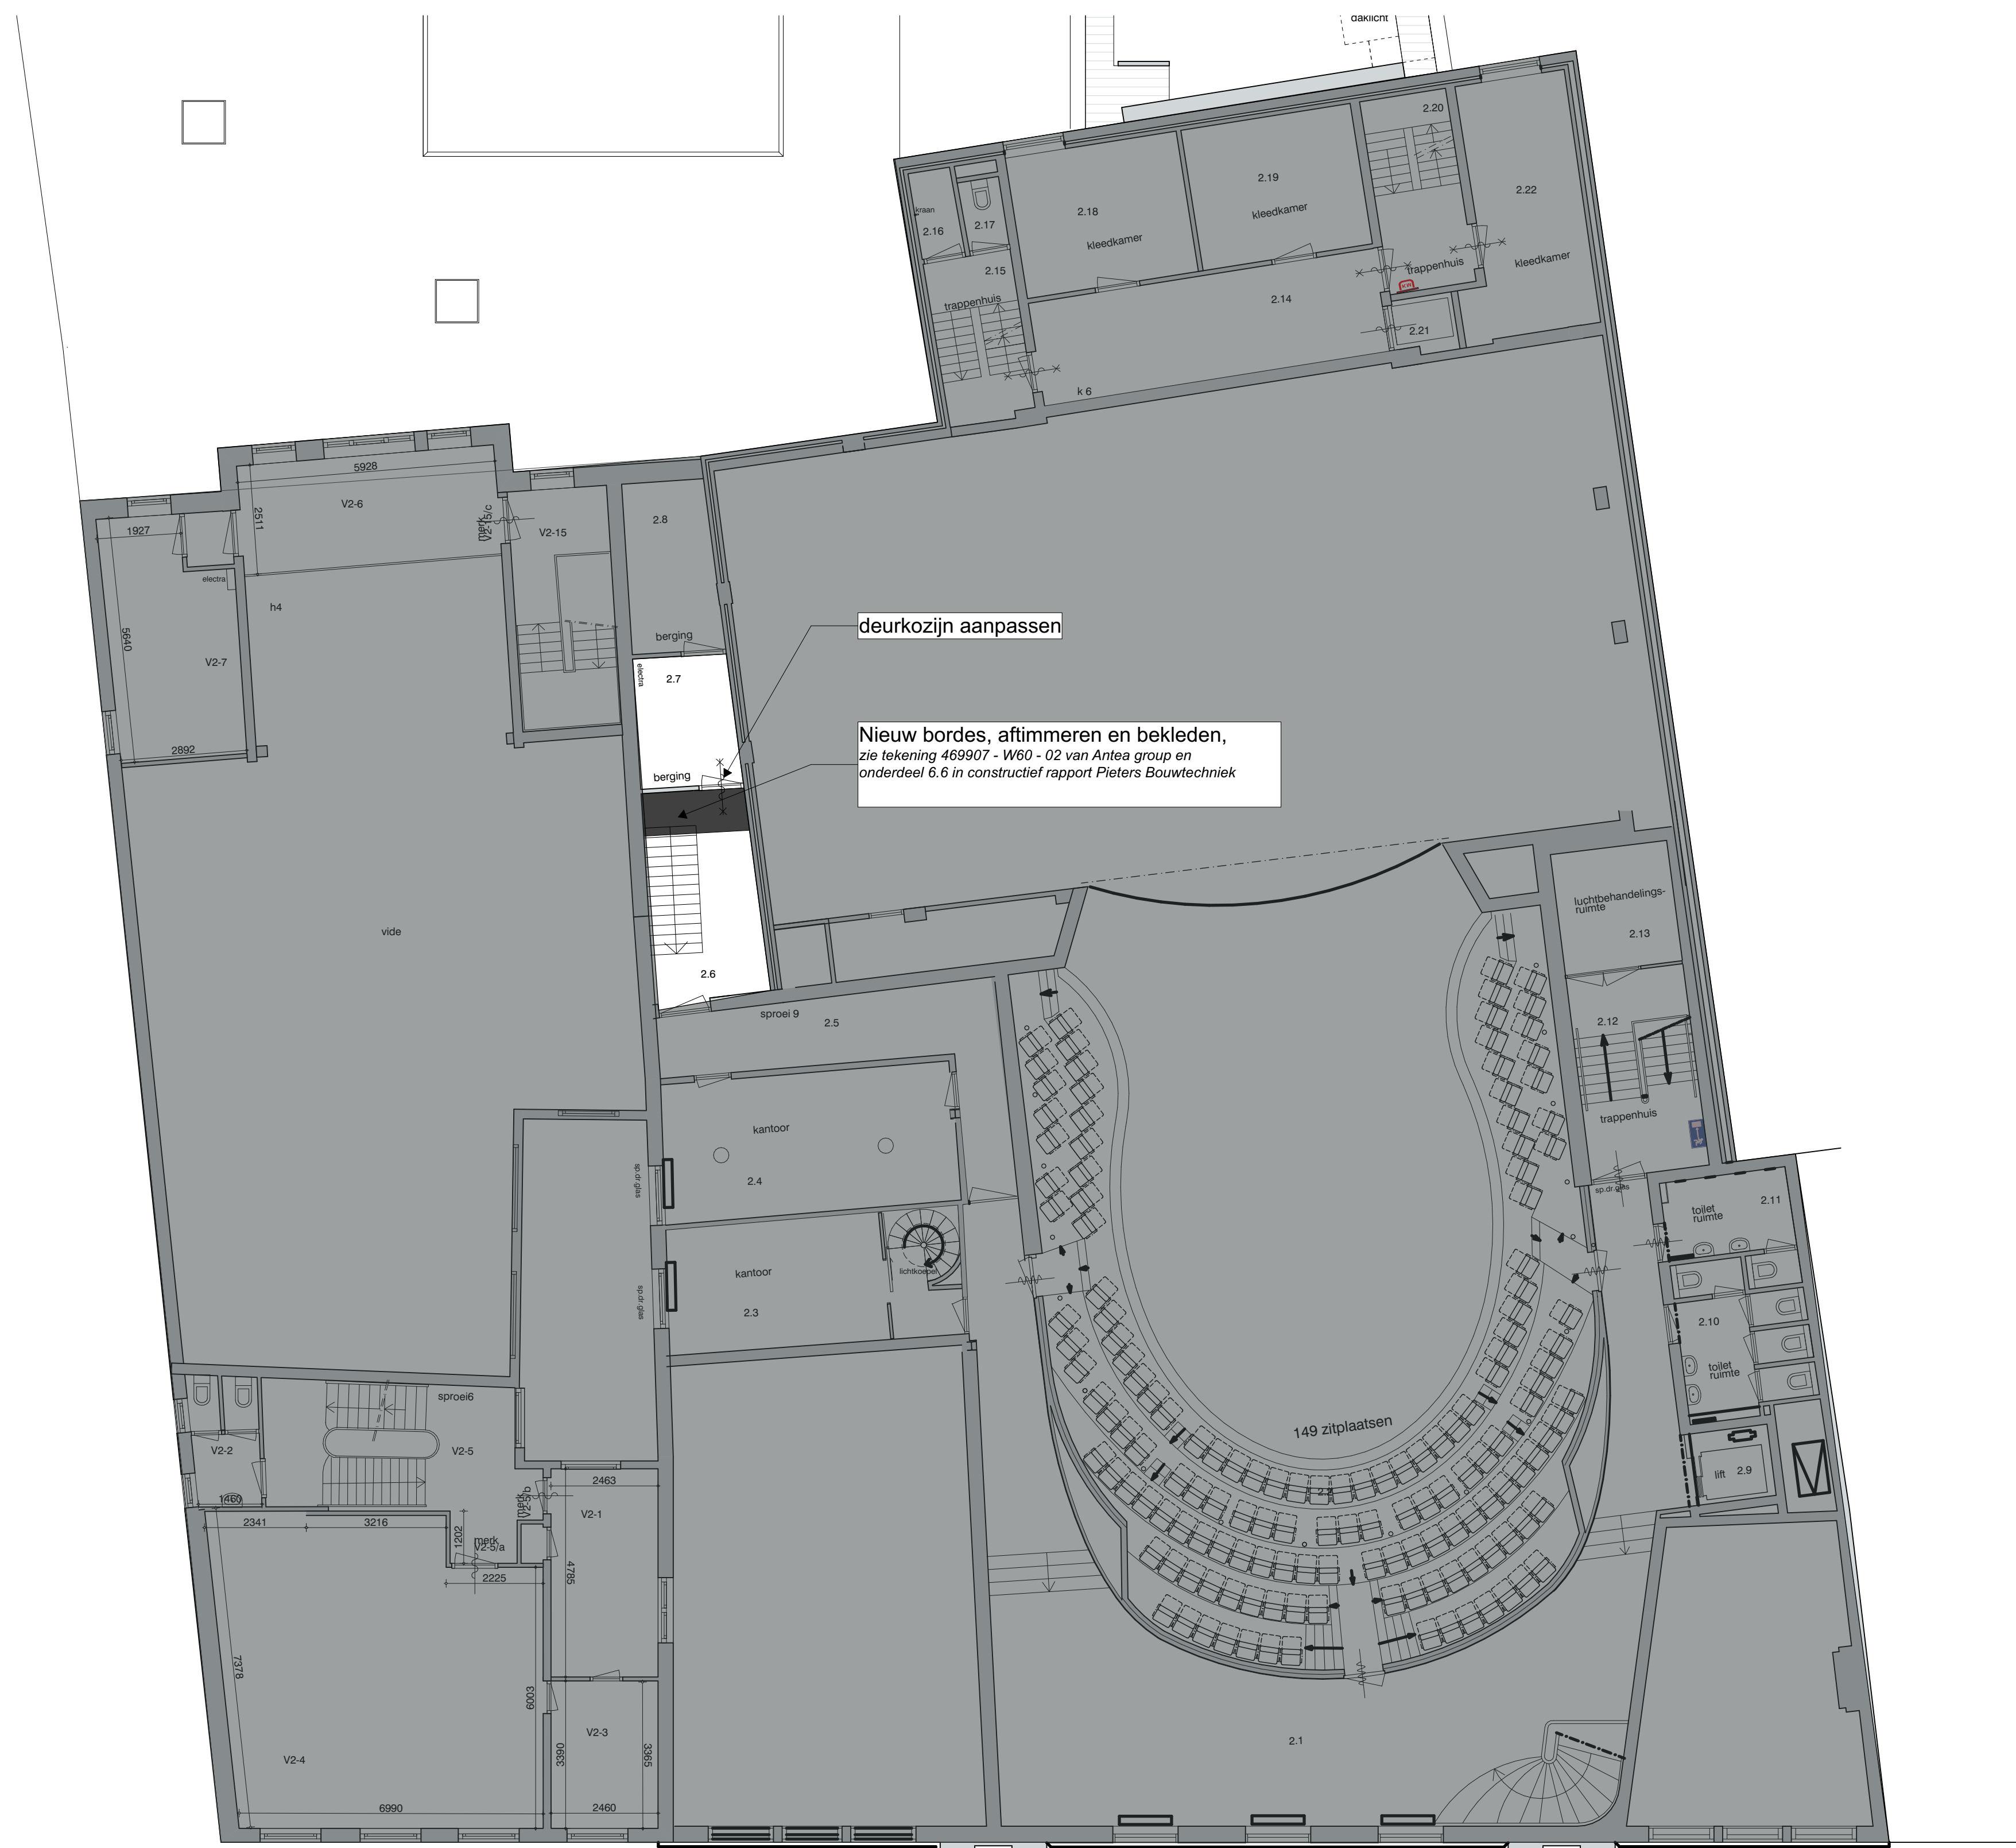


		wipging C		wipging D	
wipging A		wipging B		wipging D	
26-10-2022		16-12-2022			
project		taad			
Verduurzaming kozijnen Leidse schouwburg		2e verdieping			
in opdracht van		modelleur		taadfin.	
Gemeente Leiden		DGT		A1	
				taadst.	
				1:100	
				taadst.	
				27-09-2022	
		projectnr		taadnr	
		Hoogwaardreef 5		20234_1	
		11018A Amsterdam		DO-PL-01	
		020 - 696 50 70			
		www.archivolt.eu			

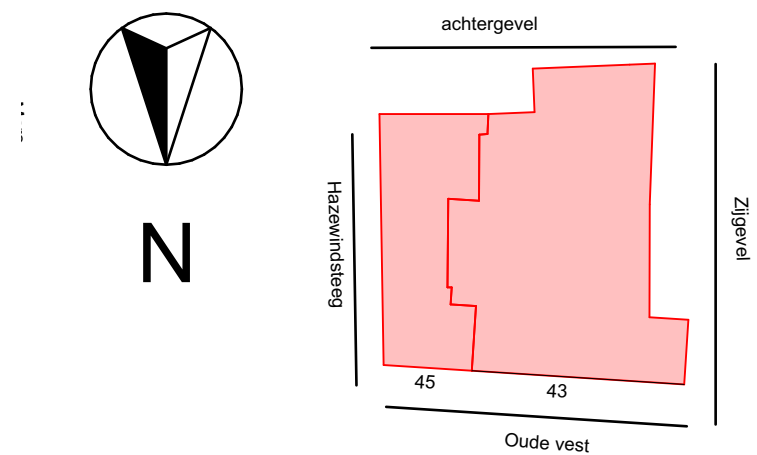

wijziging A		wijziging B		wijziging C		wijziging D			
26-10-2022		16-12-2022							
project		blad							
Verduurzaming kozijnen Leidse schouwburg		dakaanzicht bestaand							
in opdracht van		modelleur		bladafn.		schaal		datum	
Gemeente Leiden		DGT		A1		1:100		27-09-2022	
Hoogopdrondreef 5 1101 BA Amsterdam 620 - 690 10 10 www.archivolt.eu		projectnr		2034_1		tekenr		DO-PL-02	



te slopen onderdelen

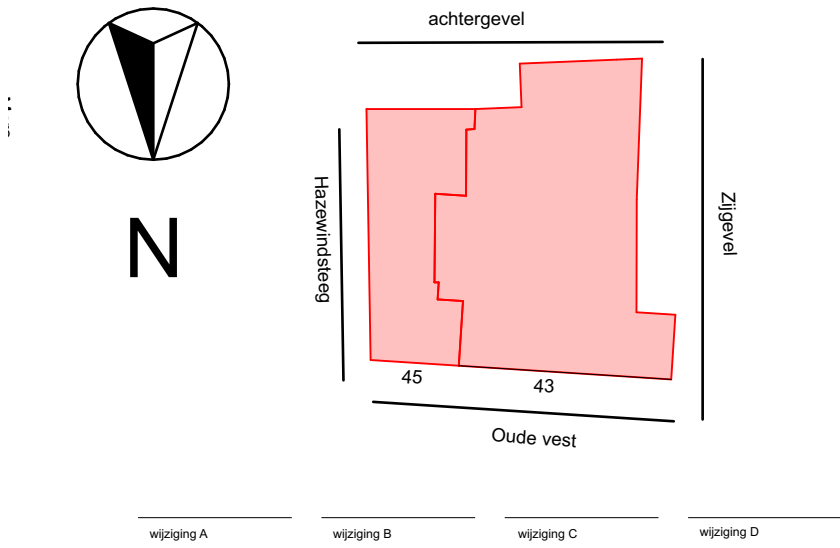



dakvlak d010
aanbrengen noodoverlopen

Warmtepomp 3.900x1.150x2.300 (LxBxH)
Kleur: Donker grijs

LBK Afm. 1700x1.200x1.550 (LxBxH)
Kleur: Donker grijs



dakvlak d007
4 nieuwe poeren en nieuwe staalconstructie t.b.v. LBK
zie tekening 469907 - W61 - 04 van Antea group en
onderdeel 6.2 in constructief rapport Pieters Bouwtechniek

dakvlak d005
bestaande staalconstructie en poeren verwijderen
4 nieuwe poeren en nieuwe staalconstructie t.b.v.
warmtepomp
zie tekening 469907 - W60 - 03 van Antea group en
onderdeel 6.7 in constructief rapport Pieters Bouwtechniek

dakvlak d001
overlagen
bestaande staalconstructie en poeren verwijderen
6 nieuwe poeren en nieuwe staalconstructie t.b.v. LBK
zie tekening 469907 - W61 - 04 van Antea group en
onderdeel 6.1 in constructief rapport Pieters Bouwtechniek


dakvlak d004
4 sparringen t.b.v. luchtkanalen
Zie principedetail DO-dak-10
zie tekening 469907 - W61 - 03 van Antea group en
onderdeel 6.4 in constructief rapport Pieters Bouwtechniek

nieuwe onderdelen

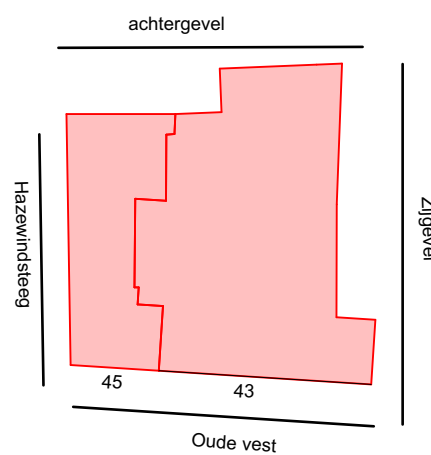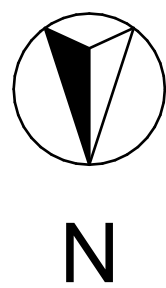




project Verduurzaming kozijnen Leidse schouwburg		taak dakaanzicht nieuwe toestand	
in opdracht van Gemeente Leiden		modellenr. DGT	bladnr. A1
		schaal 1:100	datum 16-12-2022
Hoogdordrecht 5 110 IBA Amsterdam 020 - 660 50 70 www.archivolt.eu		projectnr. 2034_1	bladnr. DO-PL-05

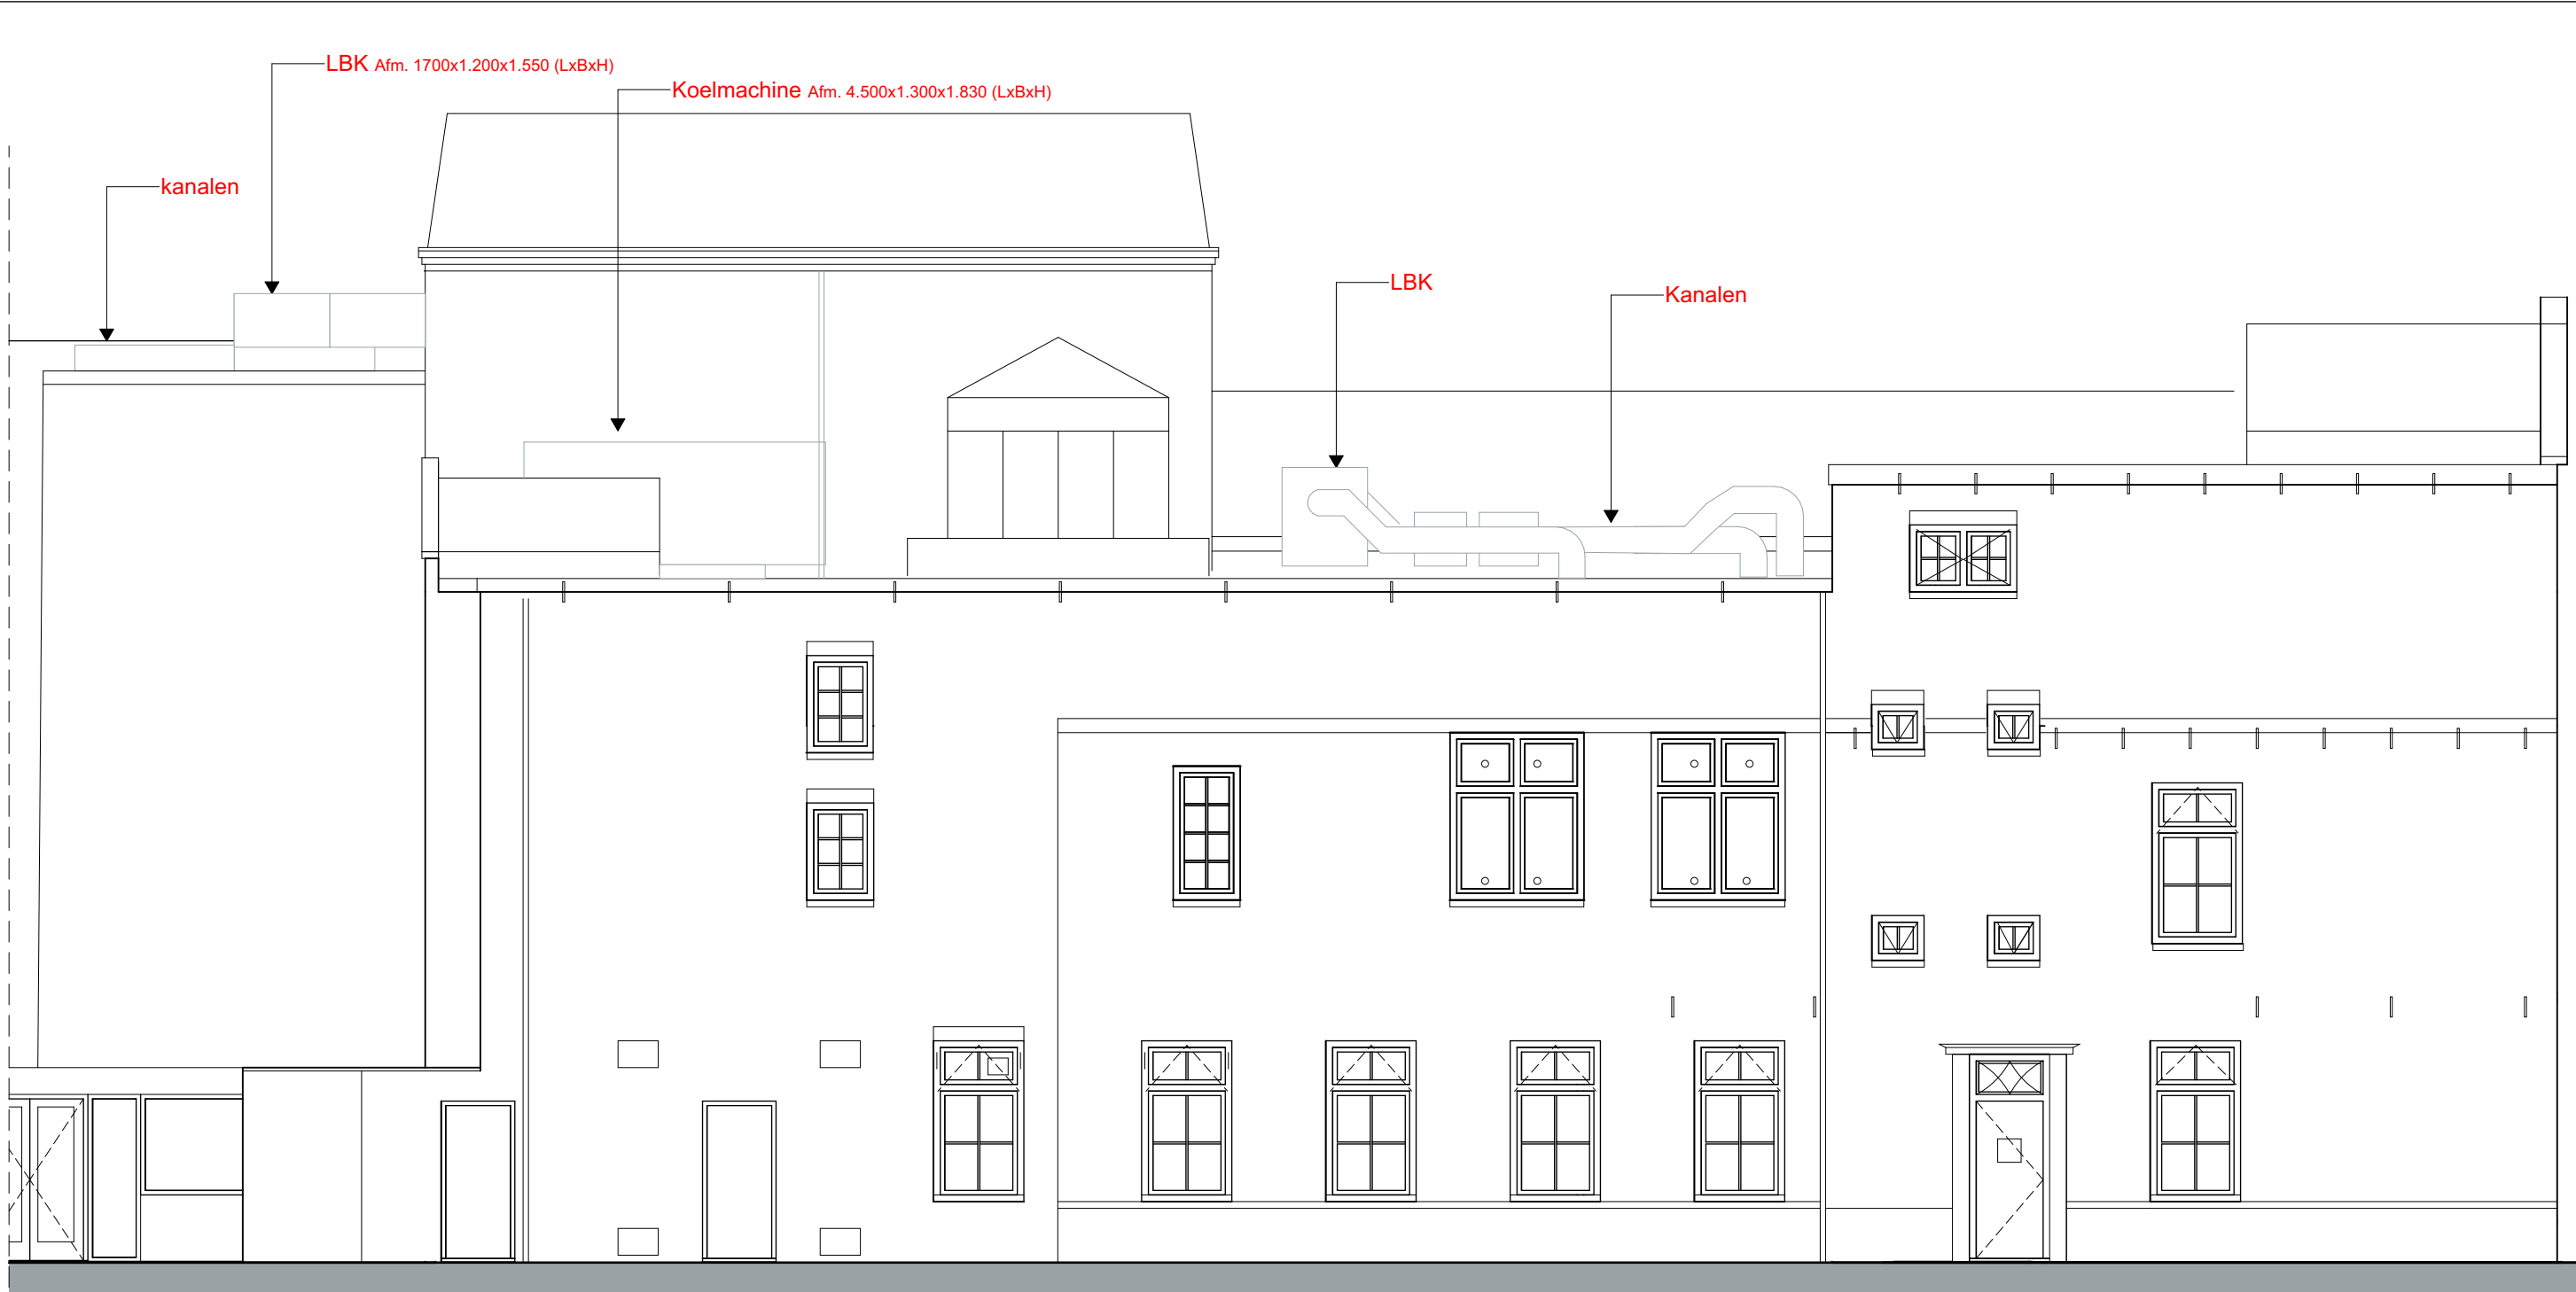


Gevel Hazewindsteeg

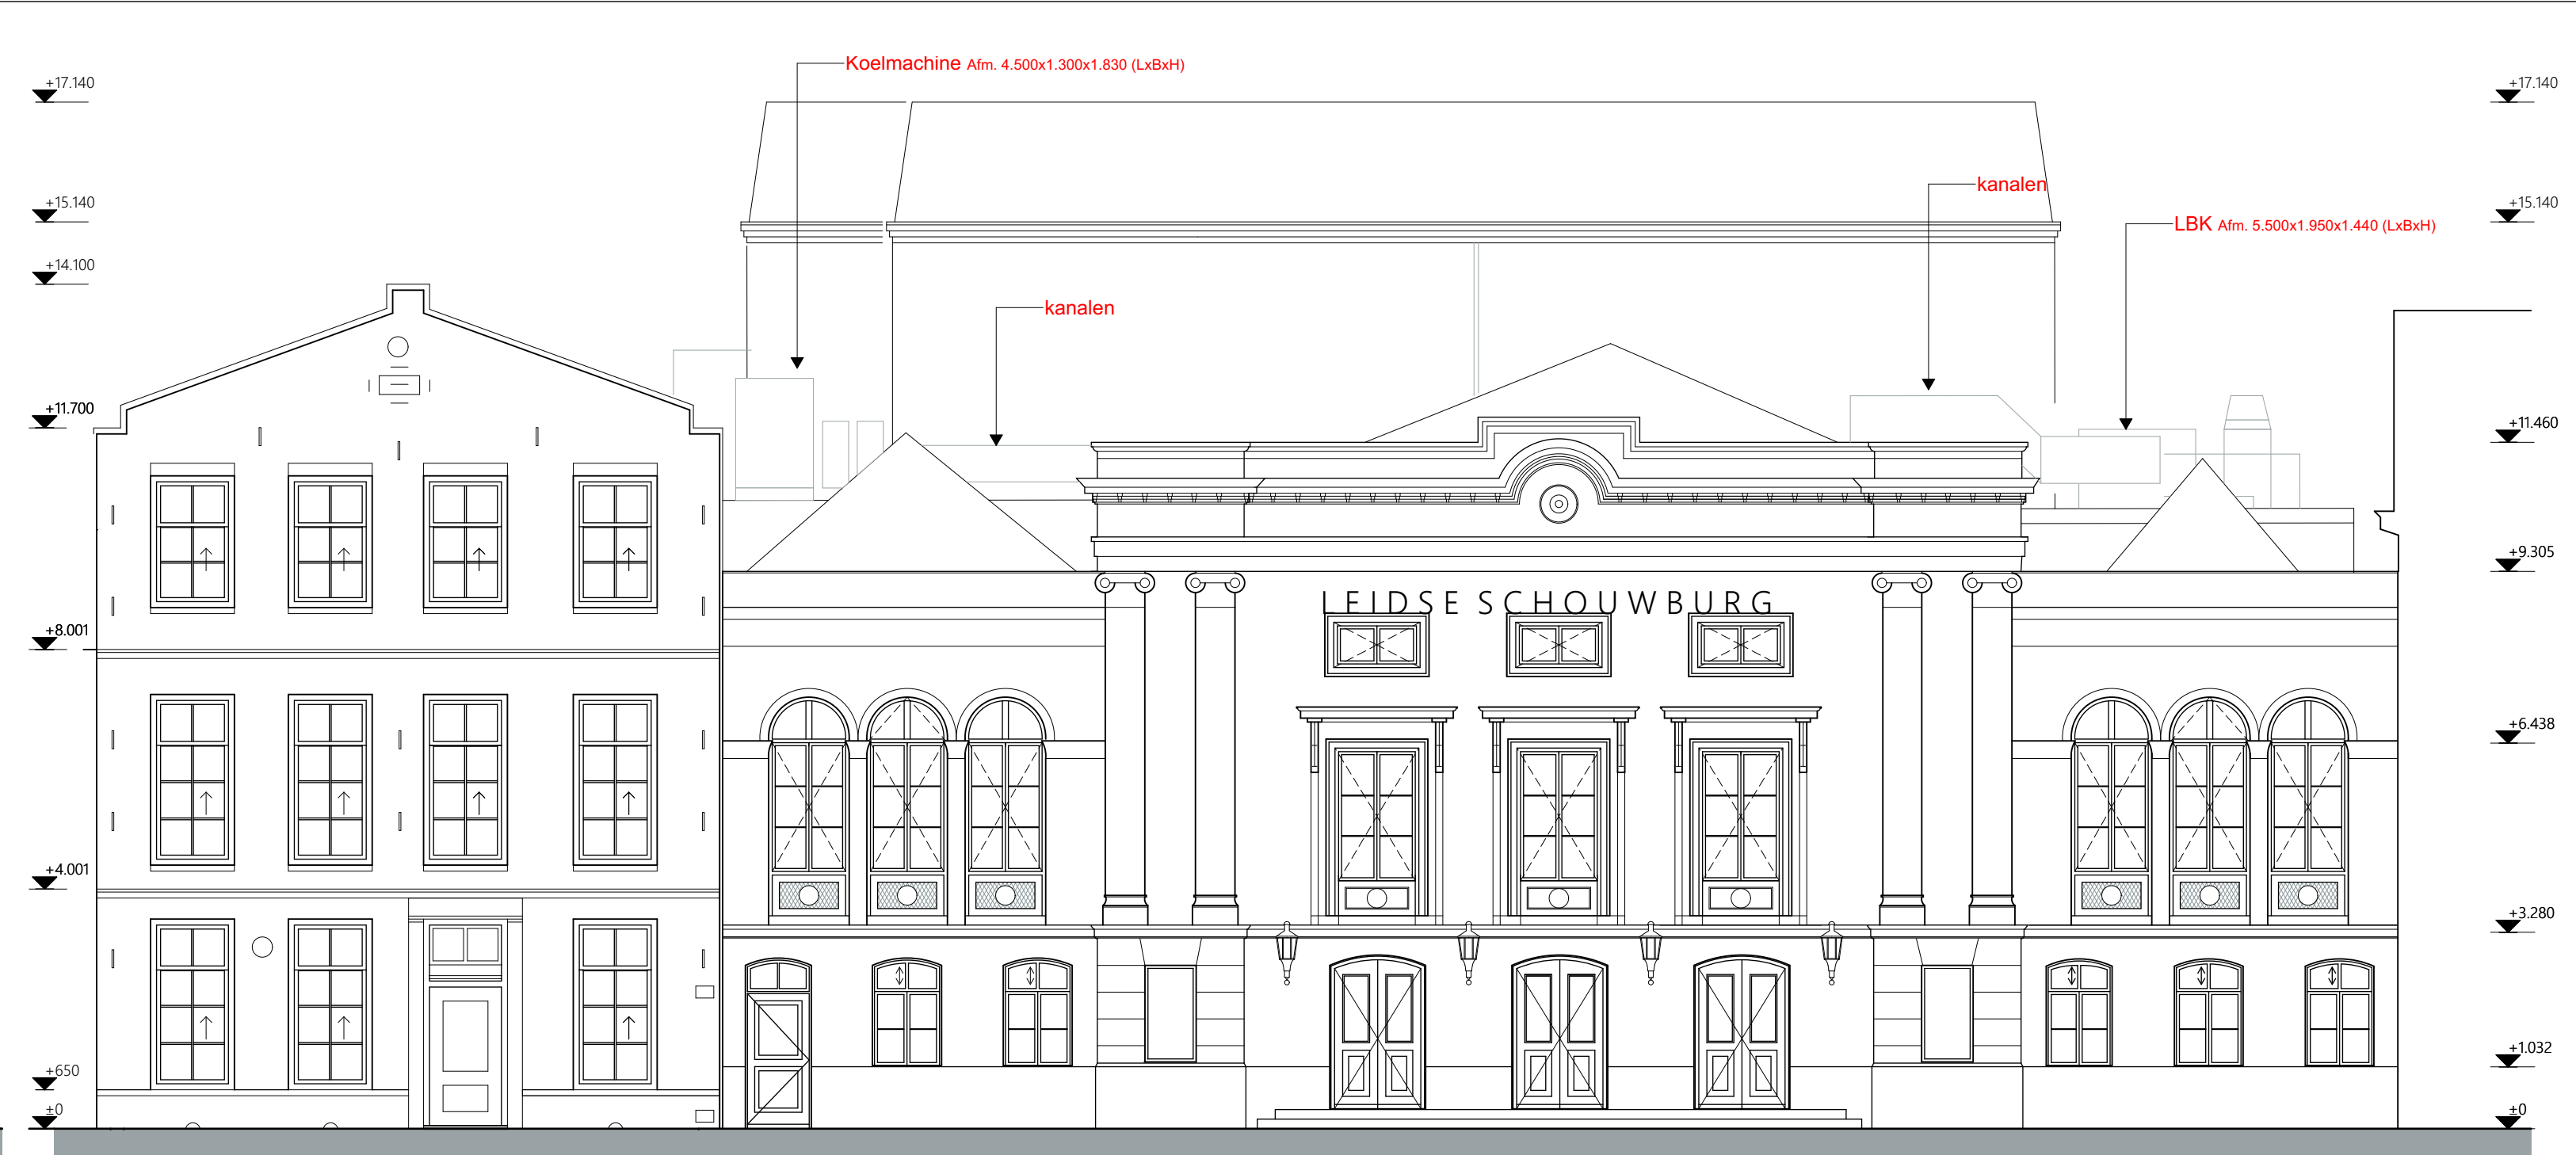


Gevel Oude Vest



Achtergevel

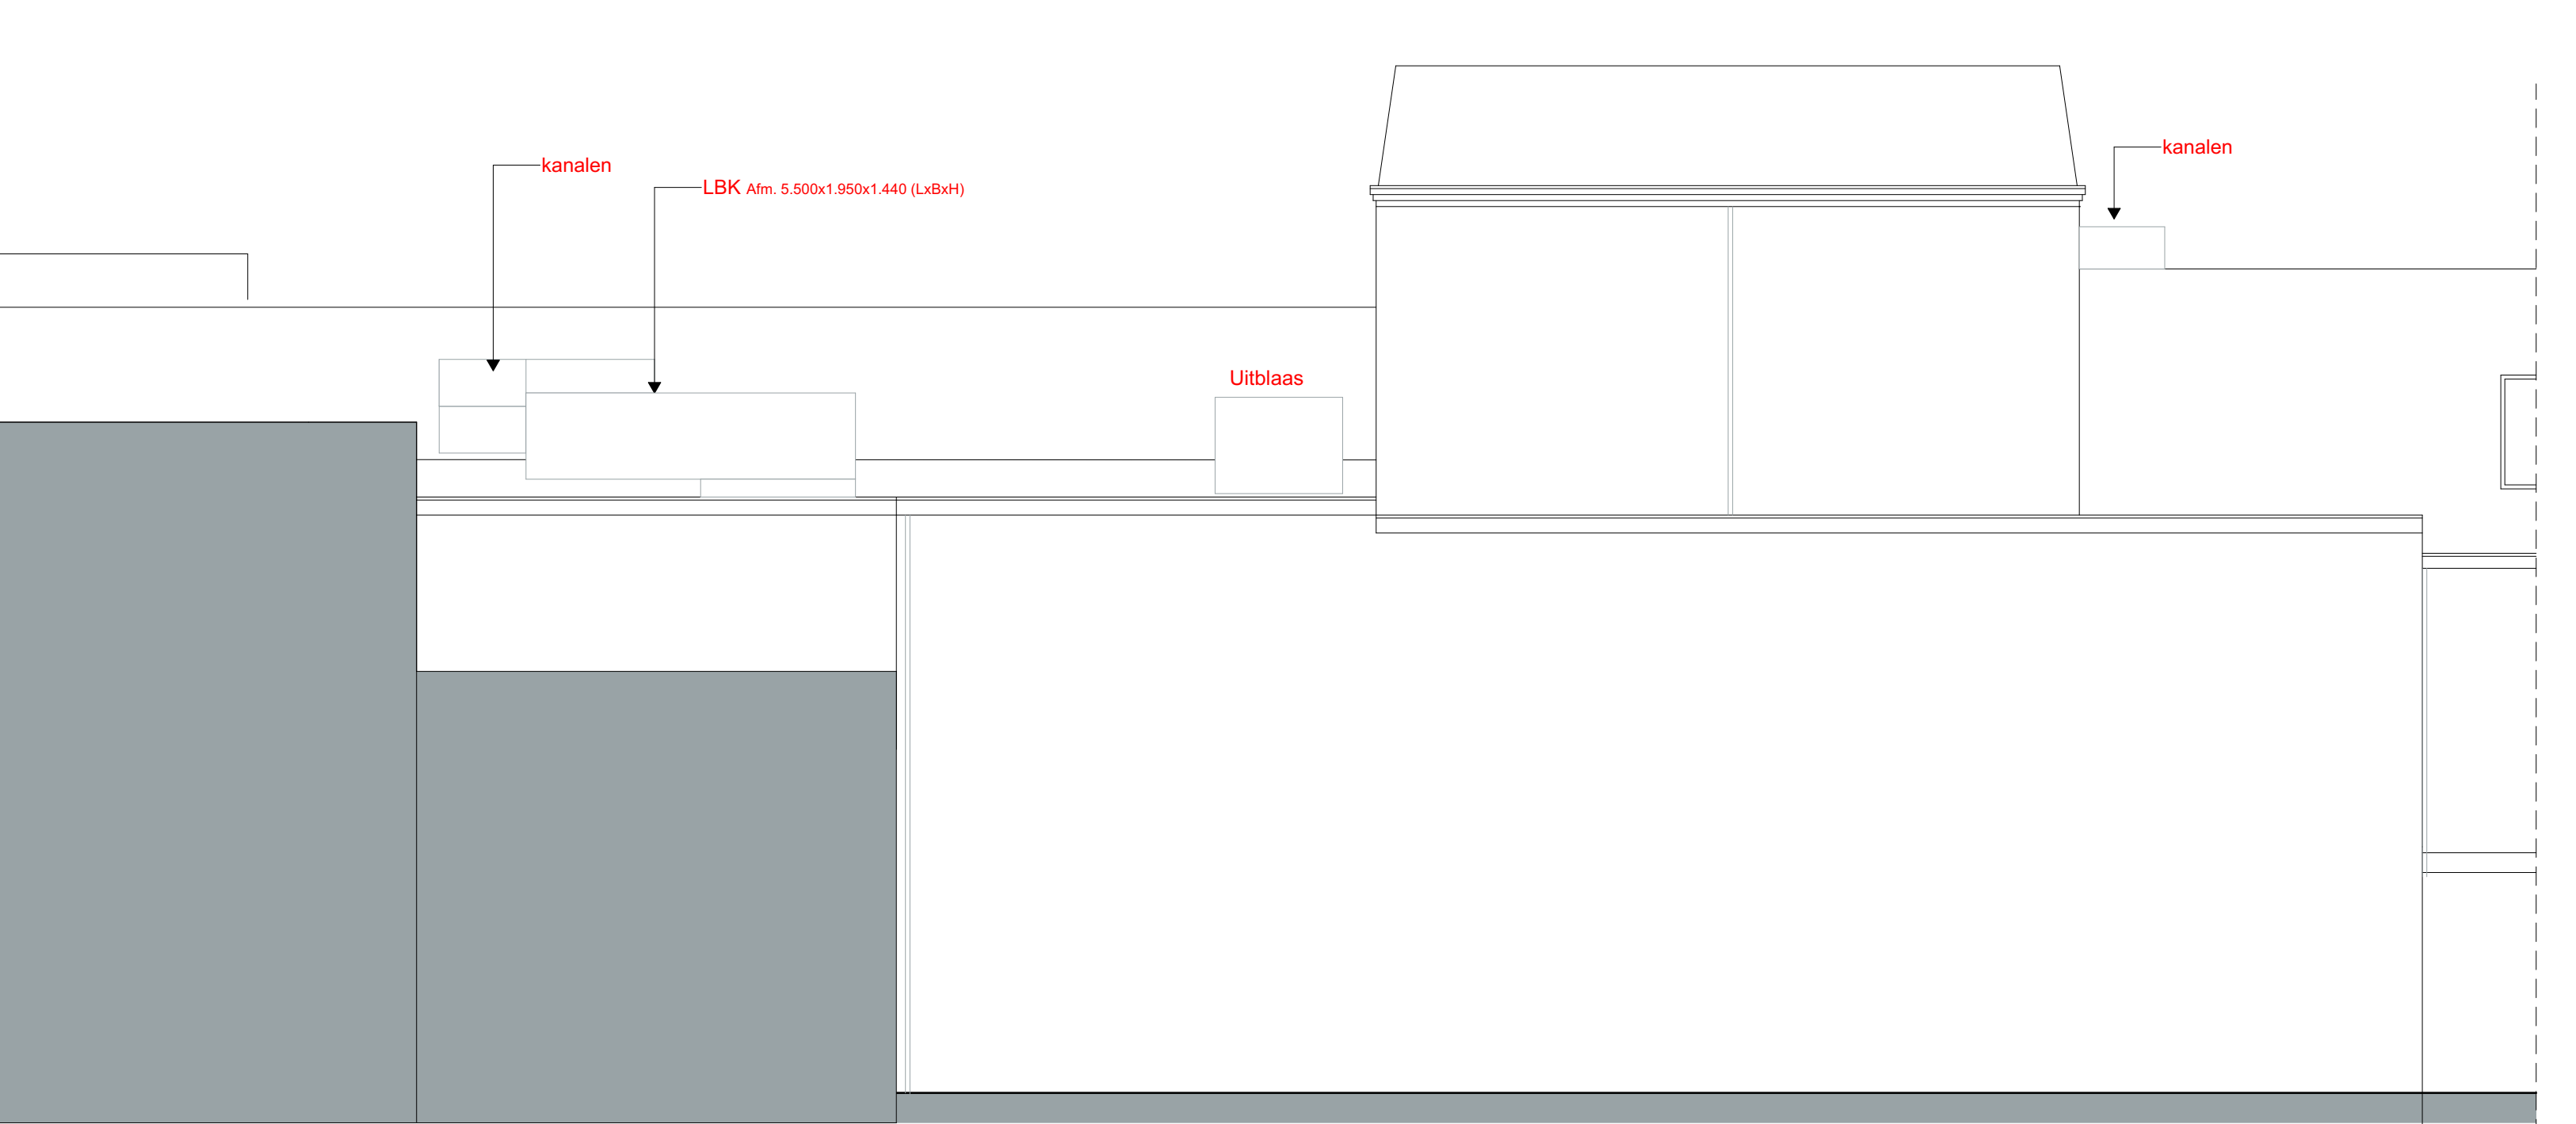

Zijgevel

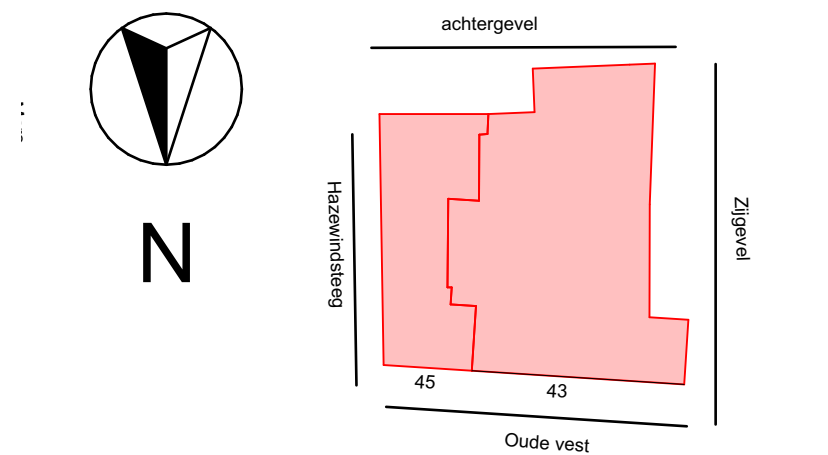


project Verduurzaming kozijnen Leidse schouwburg		taak Gevels Bestand			
in opdracht van Gemeente Leiden	Hoogpoorddreef 5 1101 BA Amsterdam 020 - 690 50 70 www.archivolt.eu	modelluur	bladafn.	schaal	datum
		DGT	A1	1:100	16-12-2022
projectnr		bladnr			
2034_1		DO-G-01			
archivolt architecten bv					




Gevel Hazewindsteeg

Gevel Oude Vest

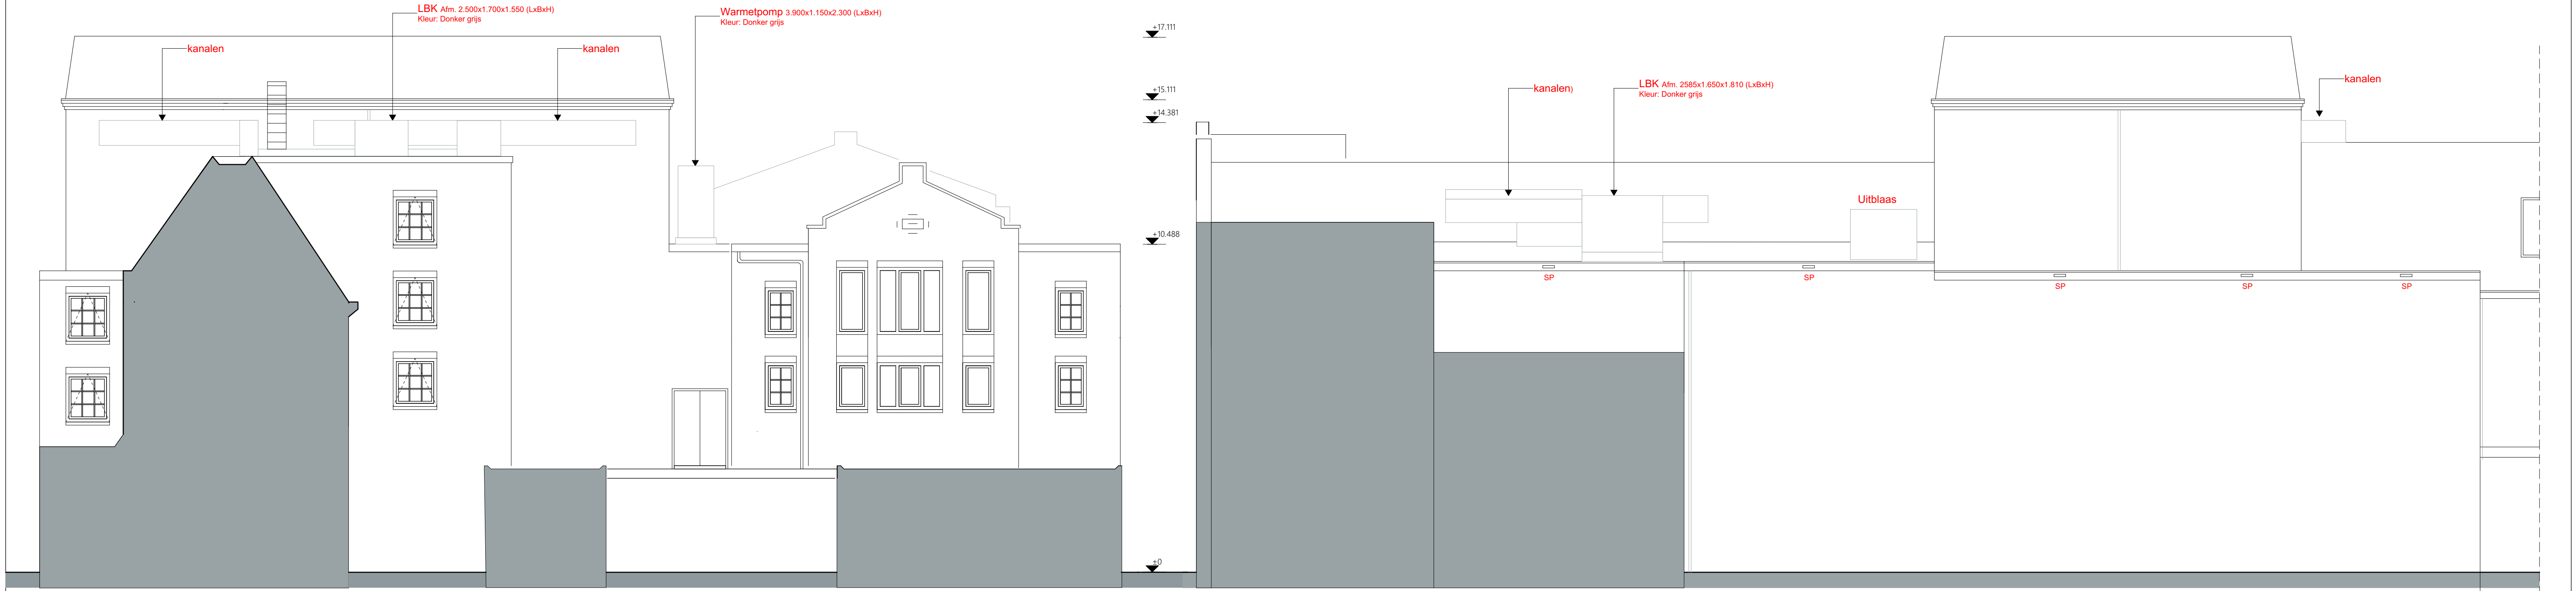






Achtergevel

Zijgevel












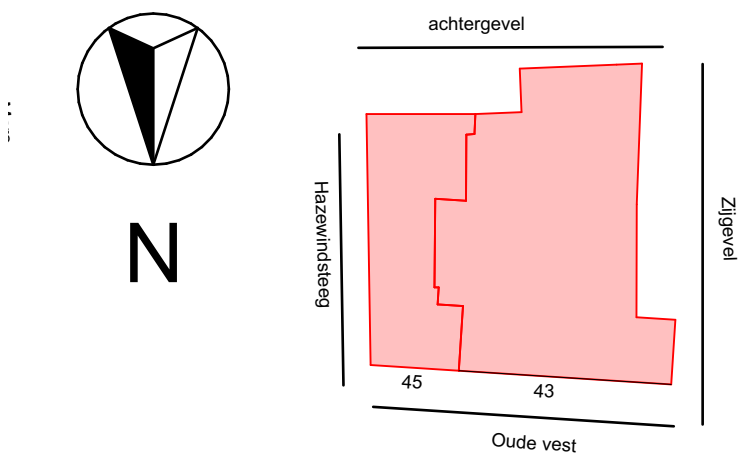


wijziging A	wijziging B	wijziging C	wijziging D
04-01-2023			
project	taak		
Verduurzaming kozijnen Leidse schouwburg	Gevels nieuw		
in opdracht van	modelluur	stadafn.	schaal
Gemeente Leiden	DGT	A1	1:100
	projectnr.	voetnr.	datum
			16-12-2022
2034_1		DO-G-02	




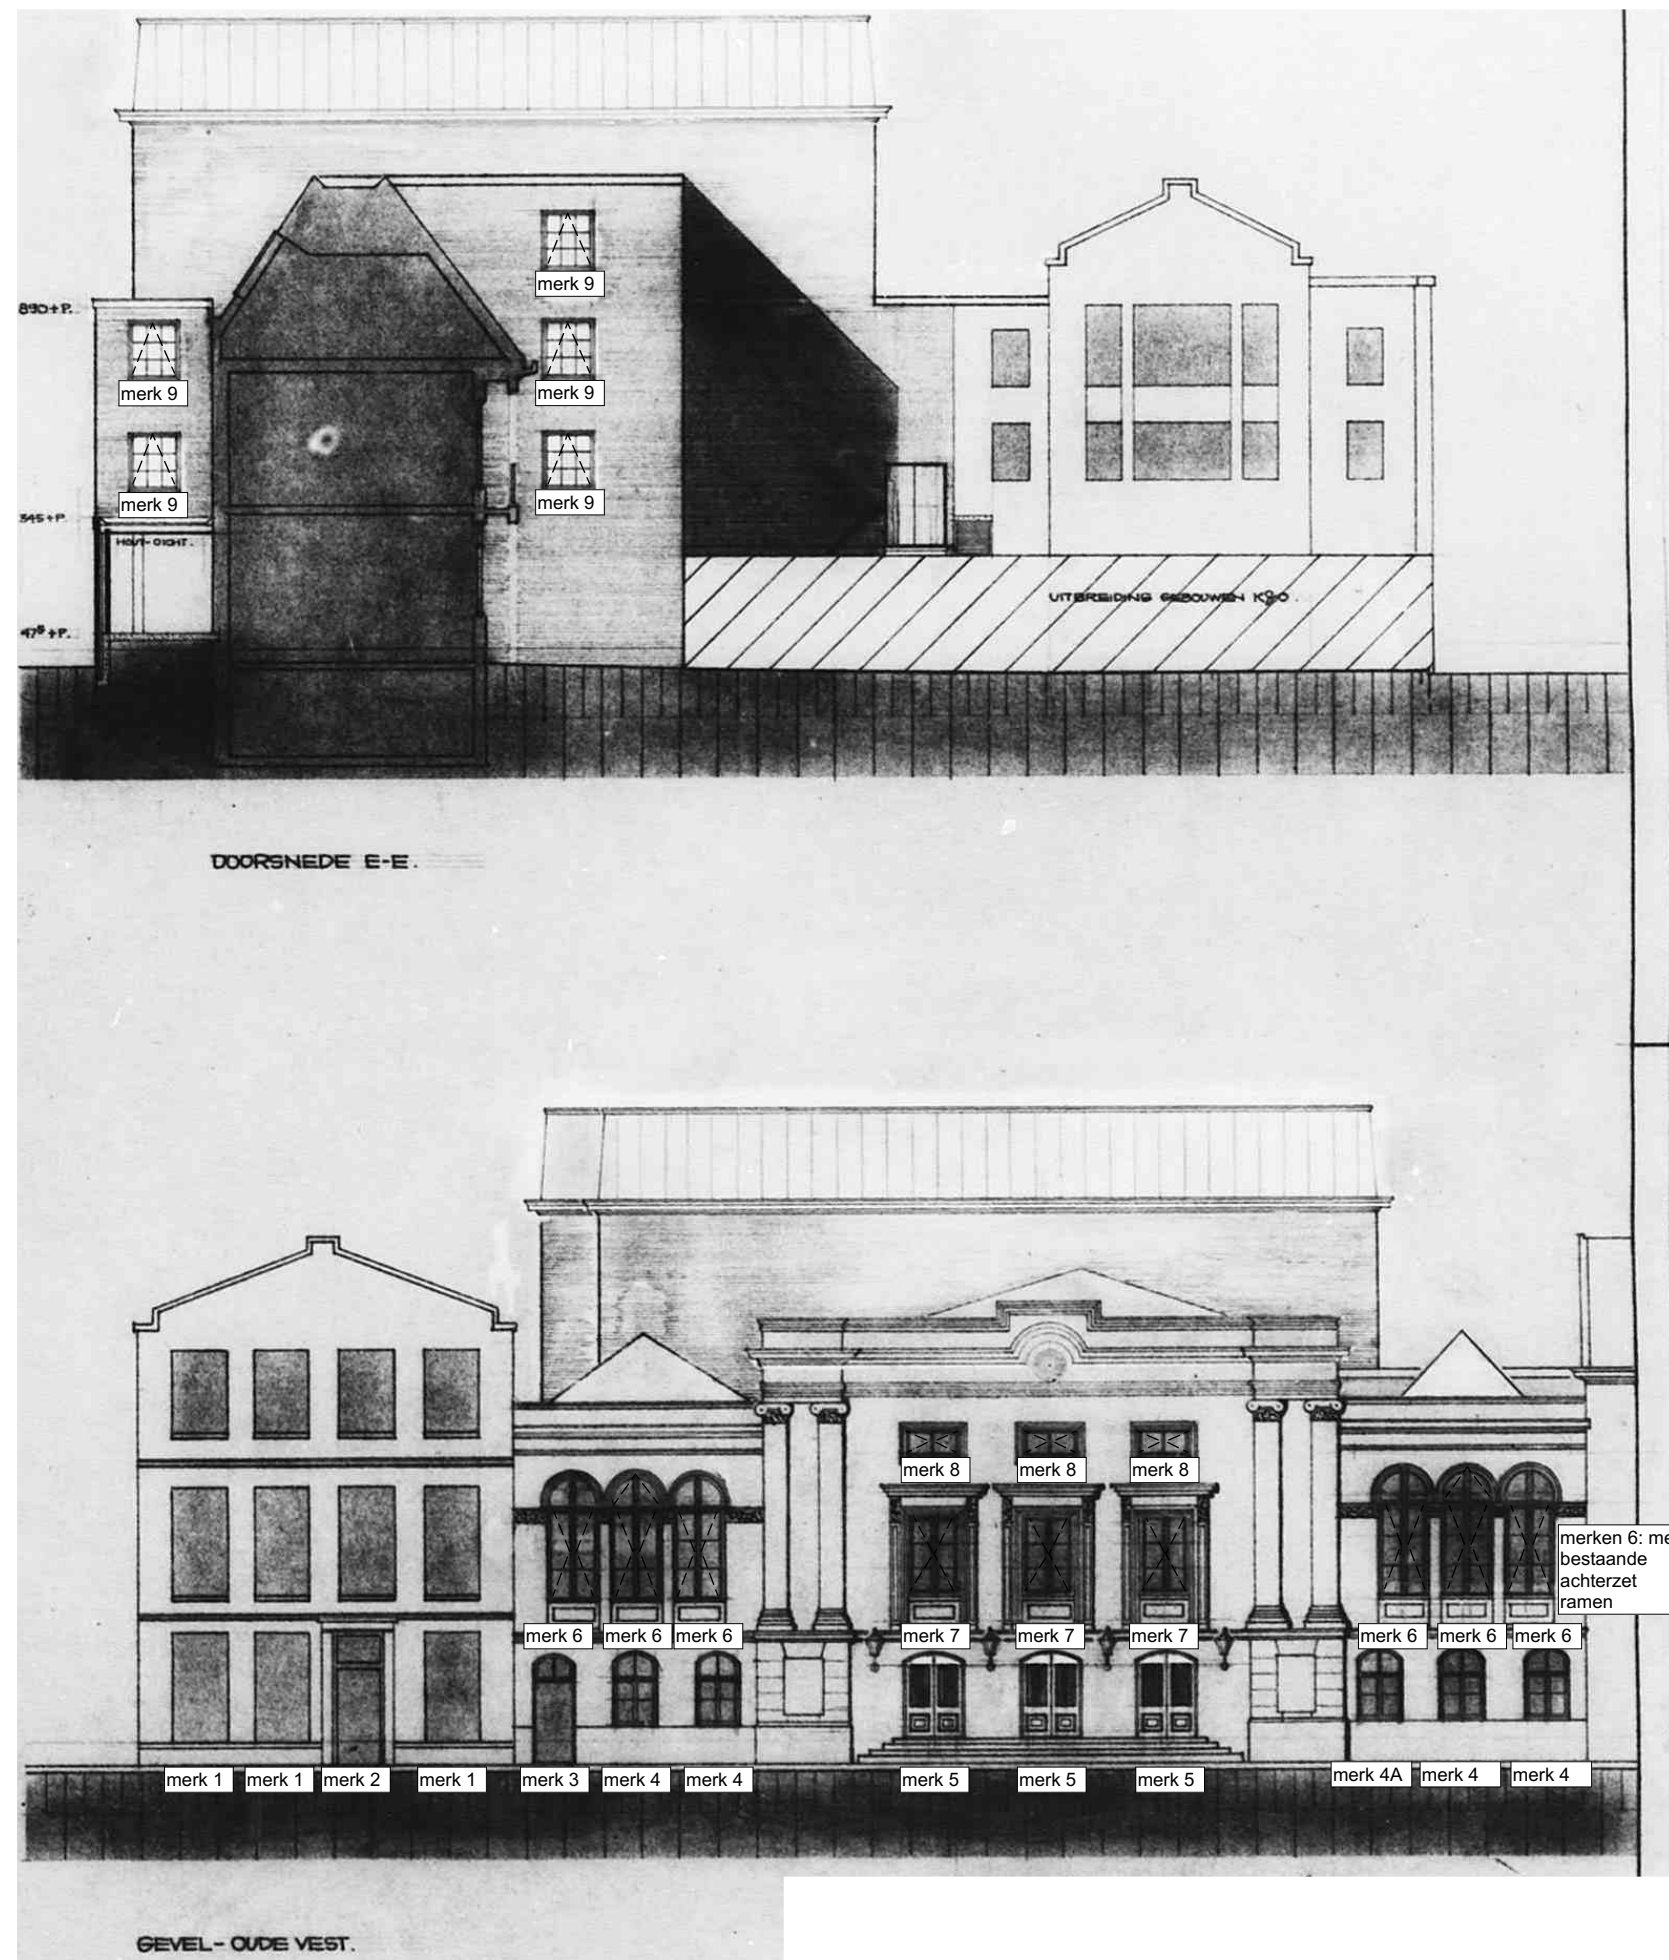


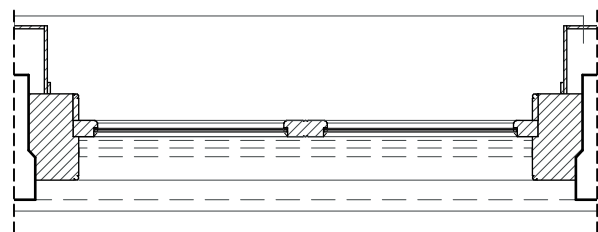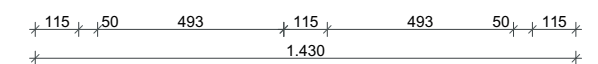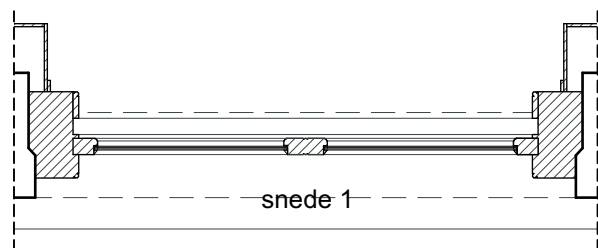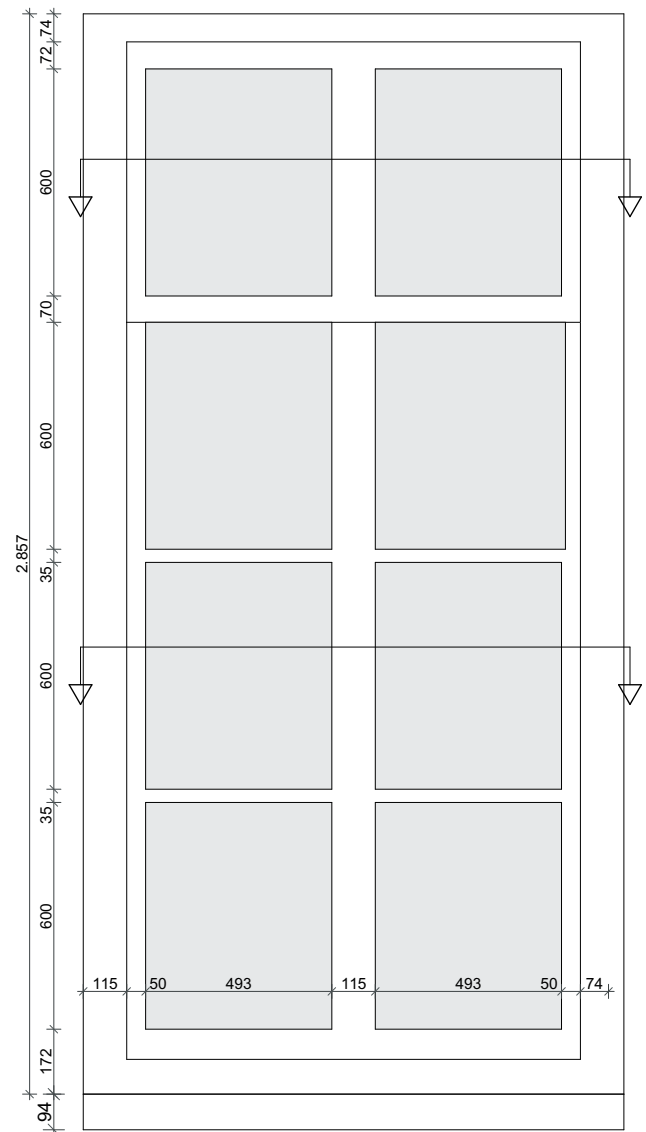












snede 2

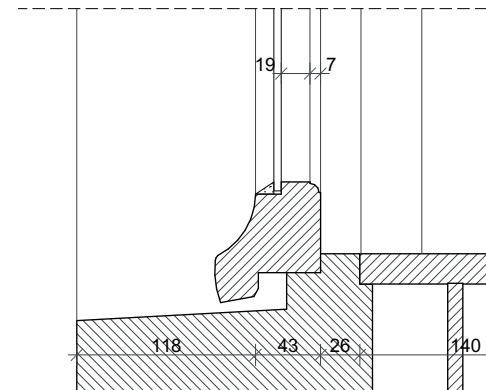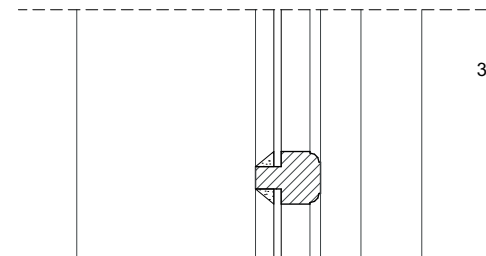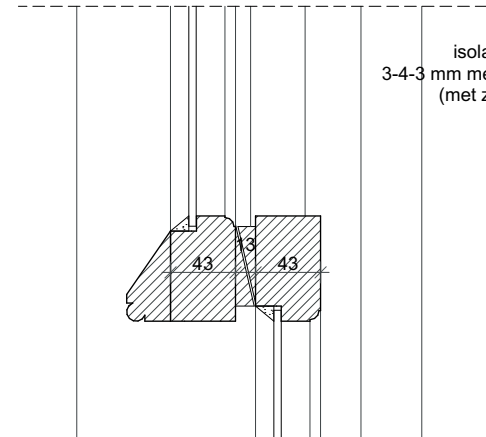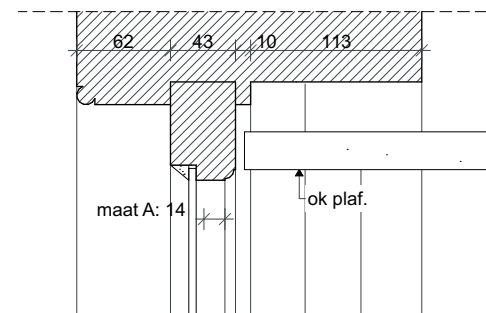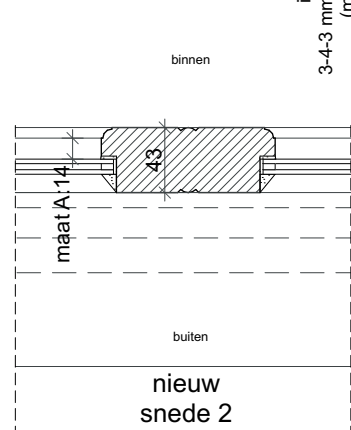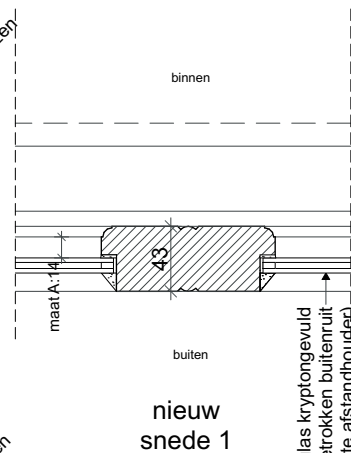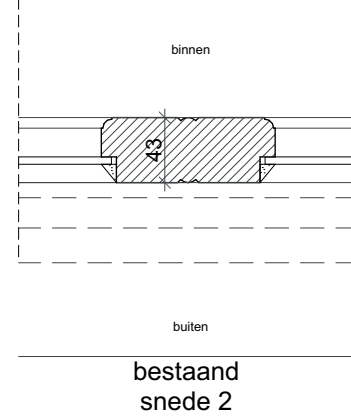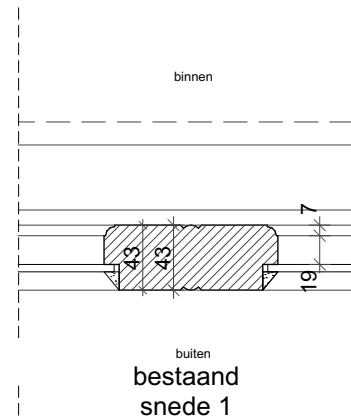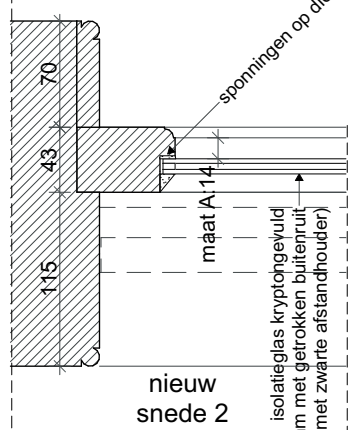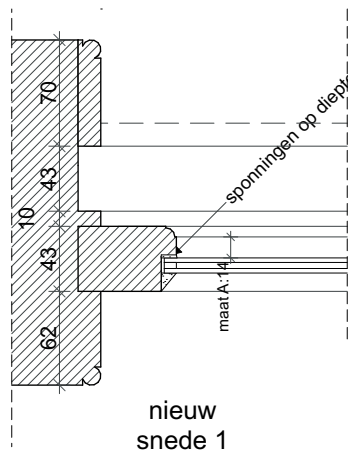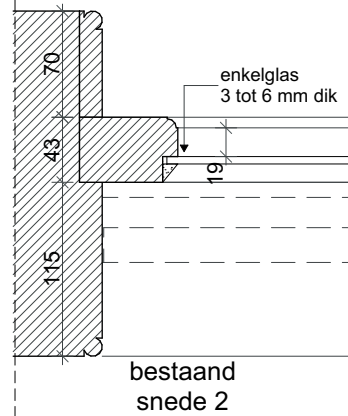
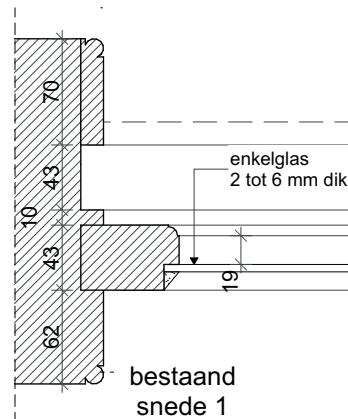


bestaand

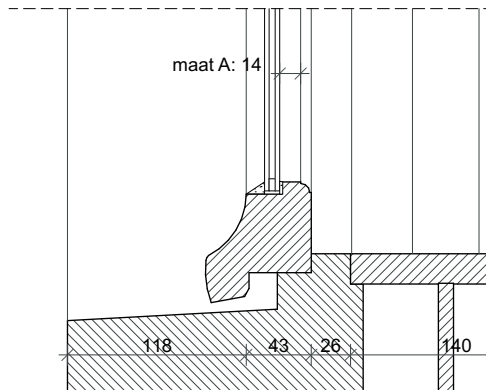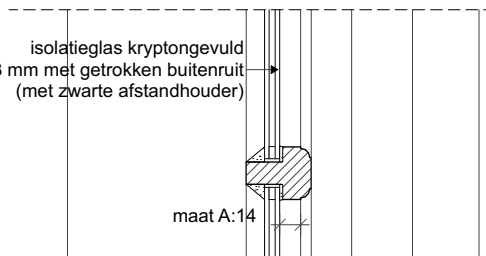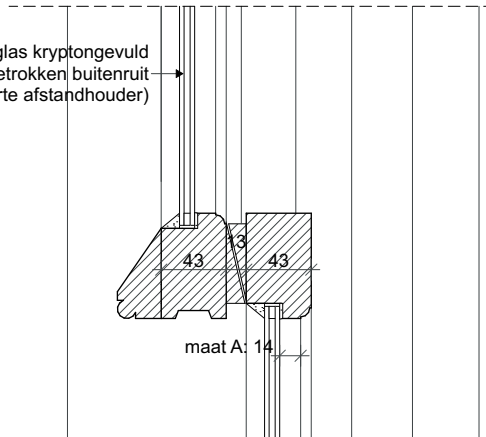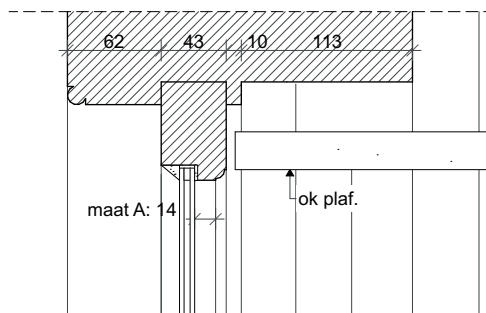


nieuw

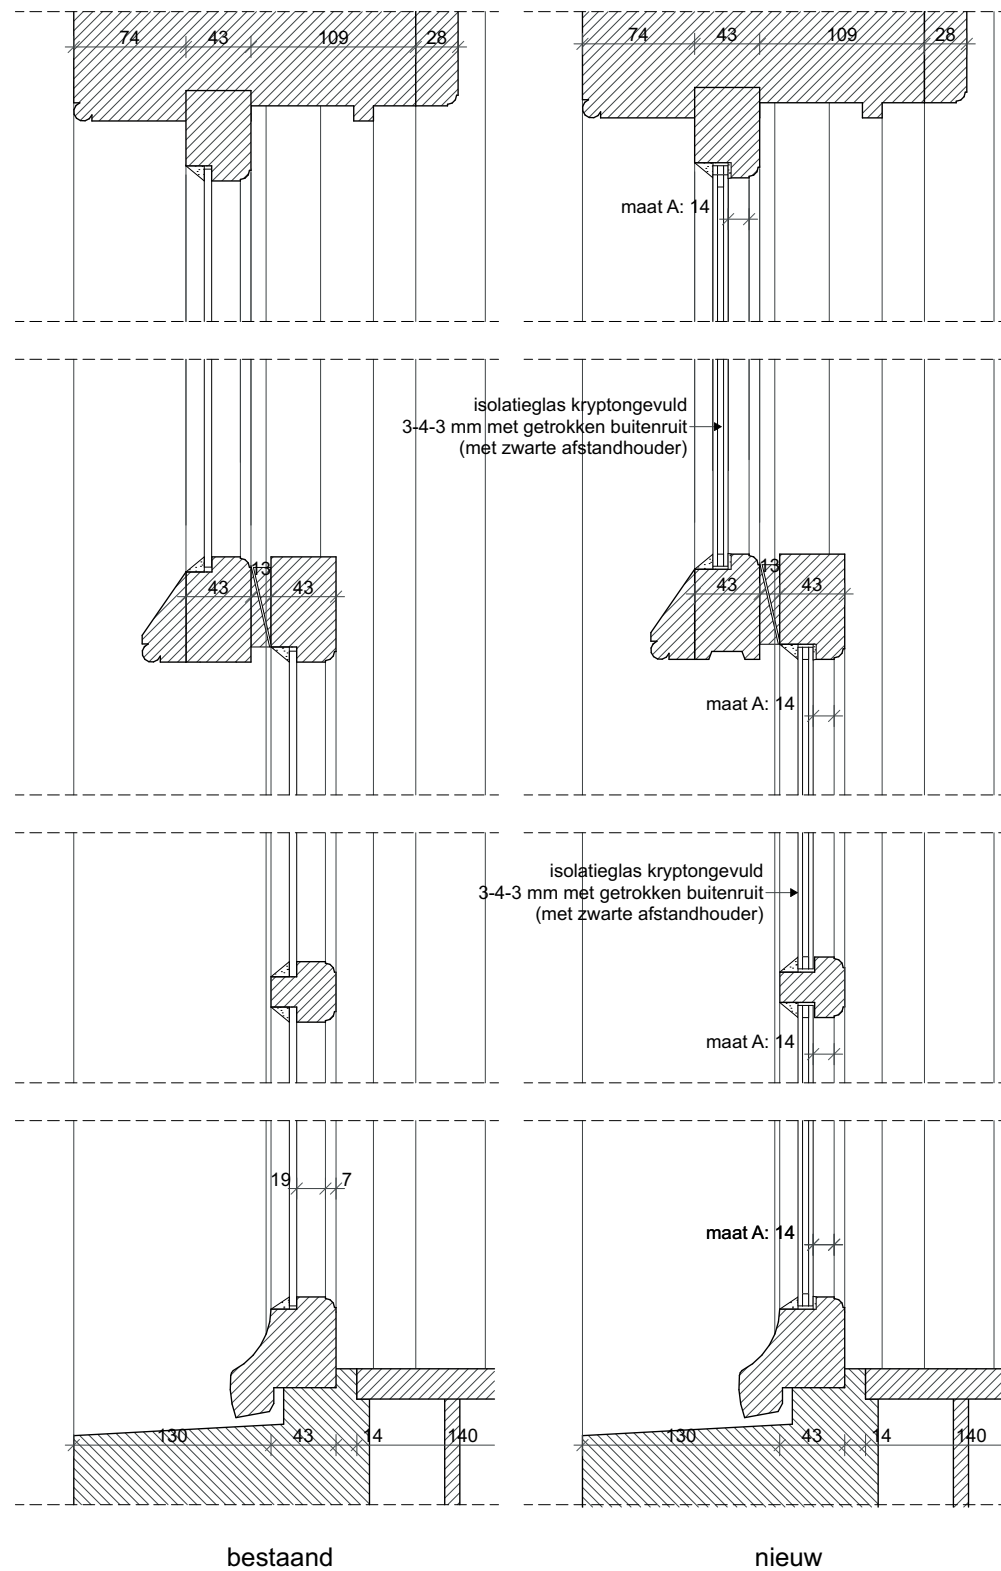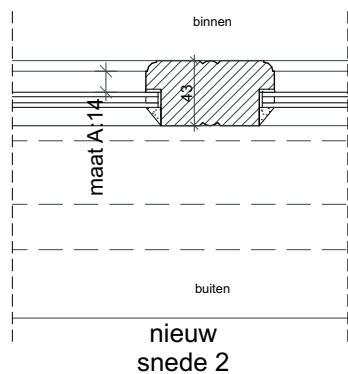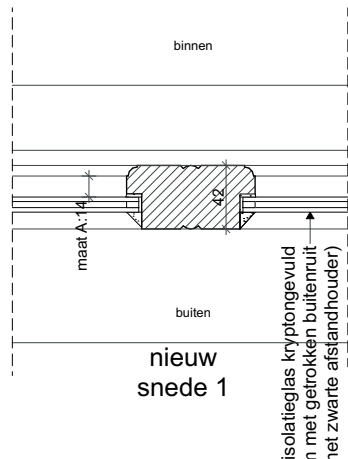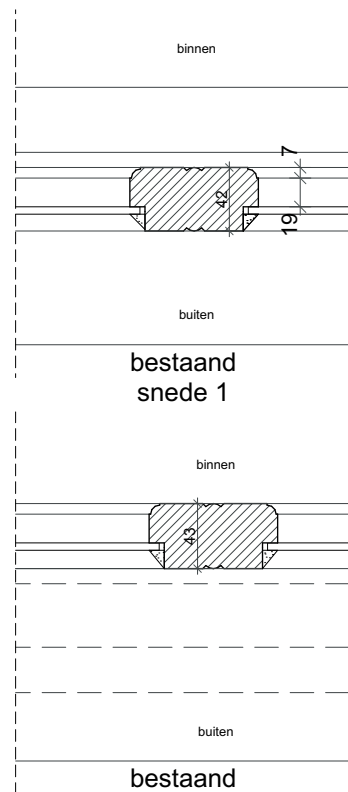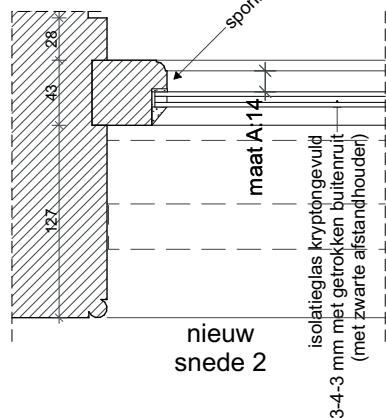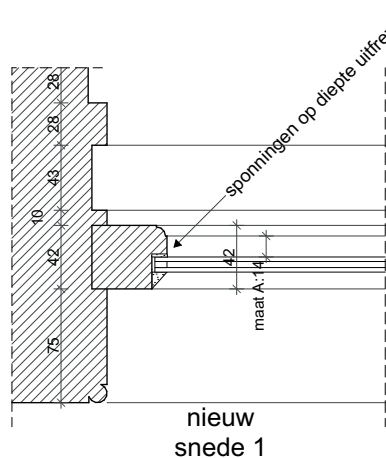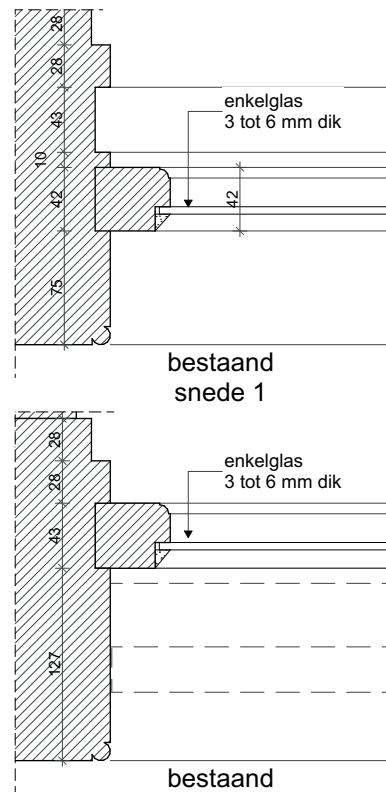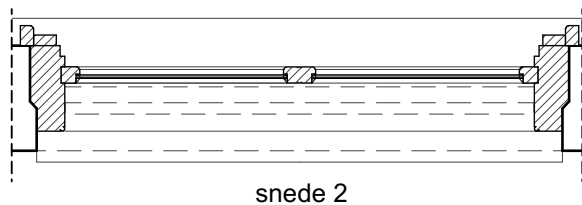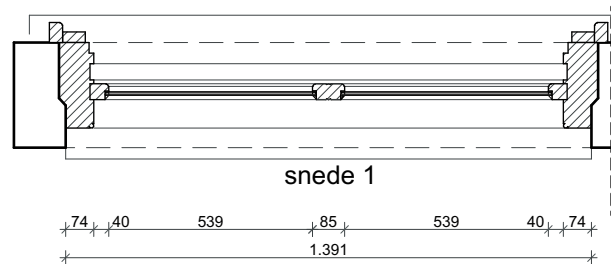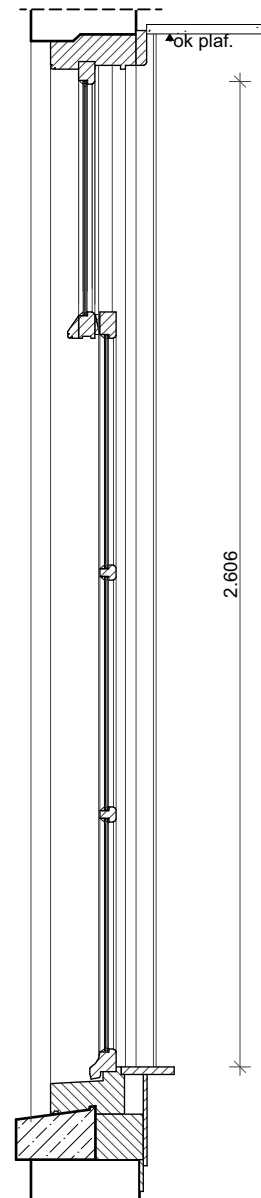
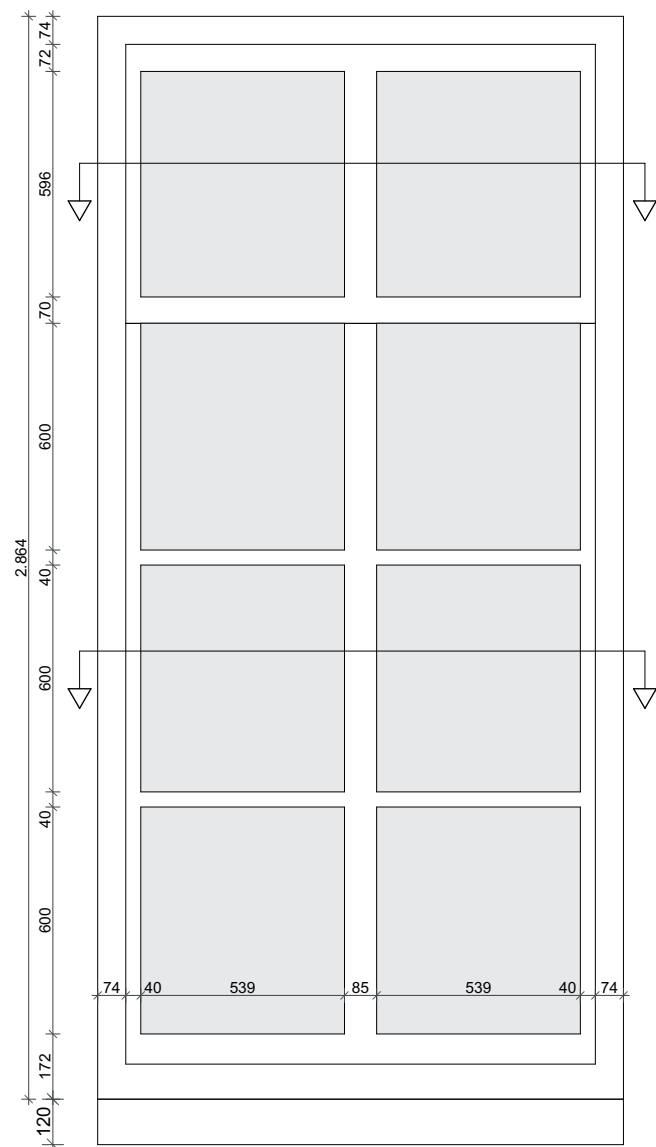


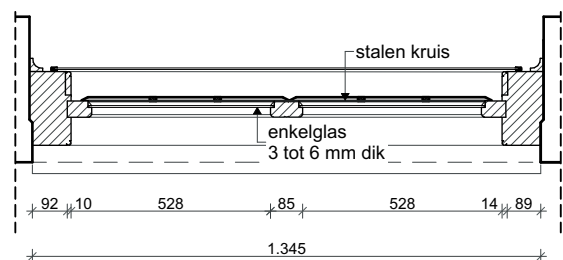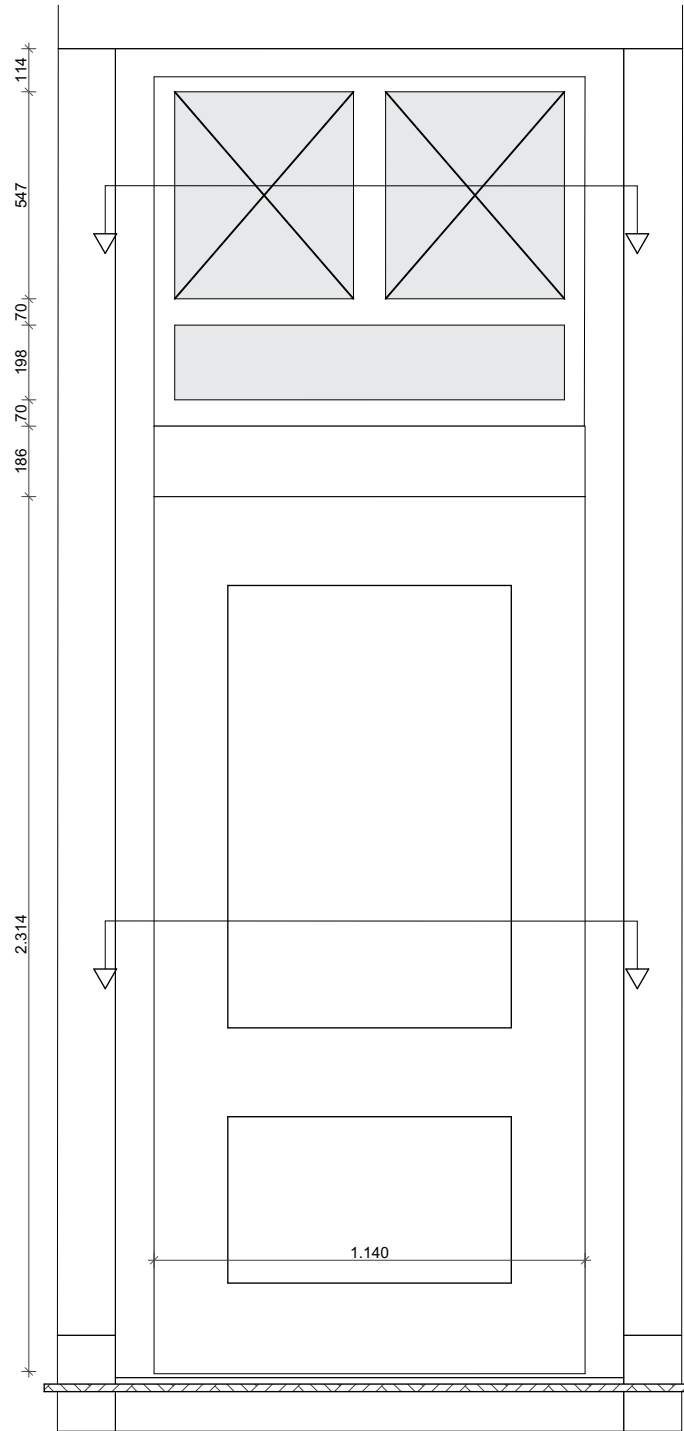


snede 1

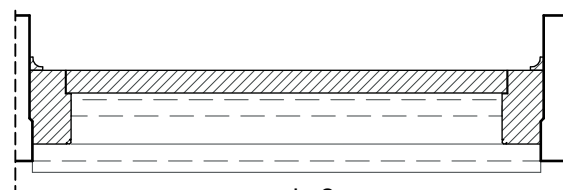


snede 2

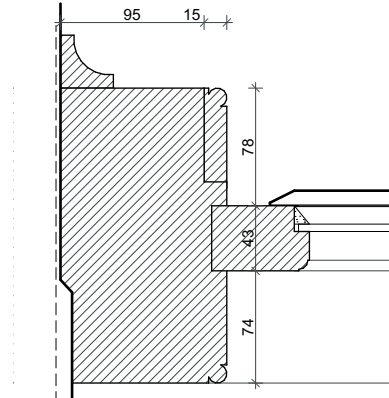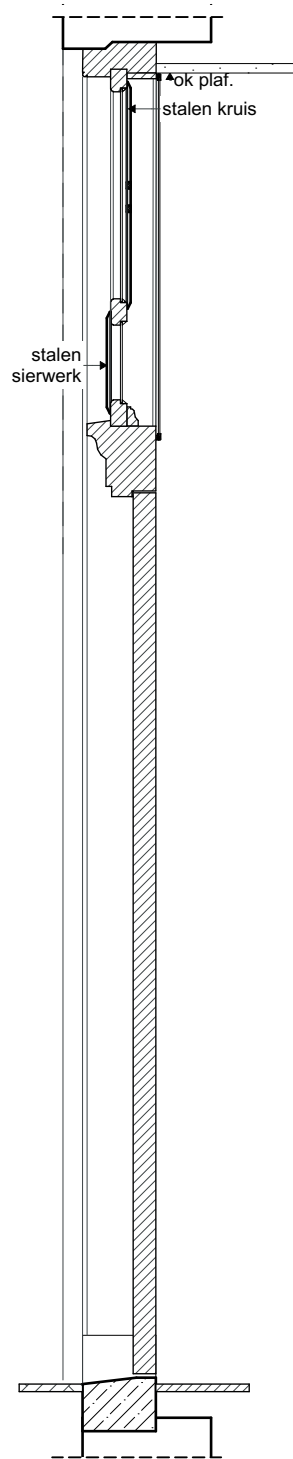


bestaand
snede 1

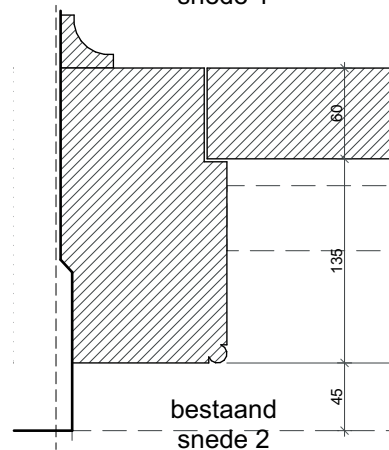


bestaand
snede 2

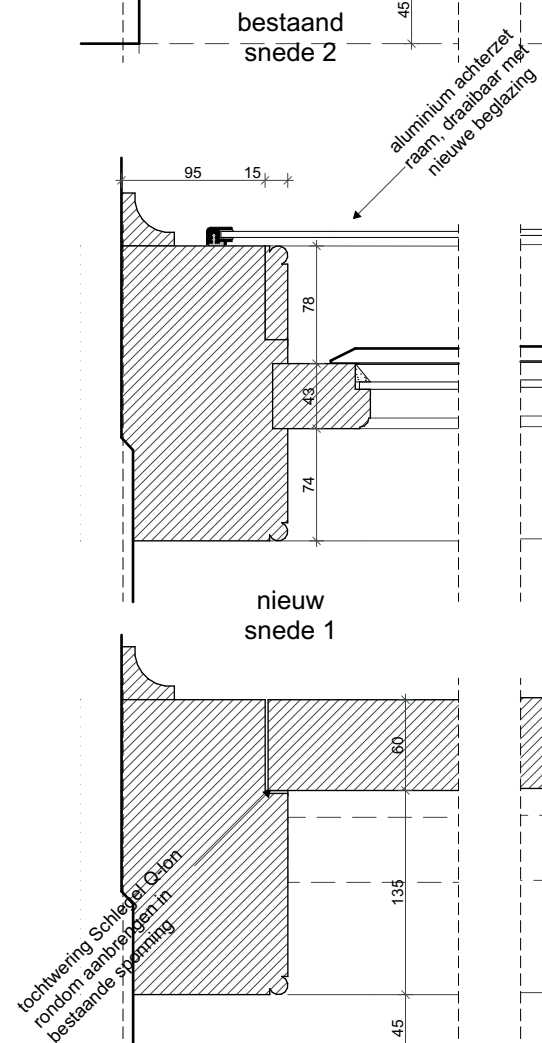


nieuw
snede 1

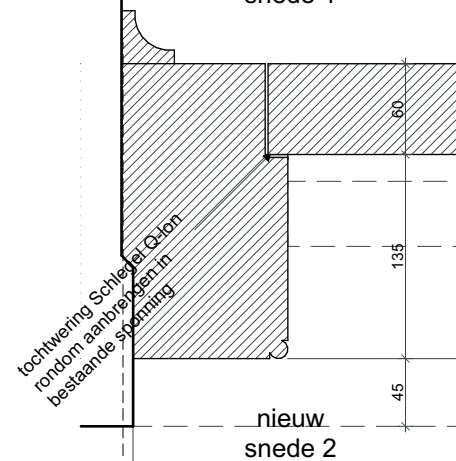


nieuw
snede 2

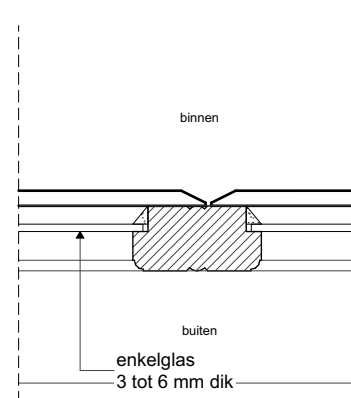


bestaand
snede 1

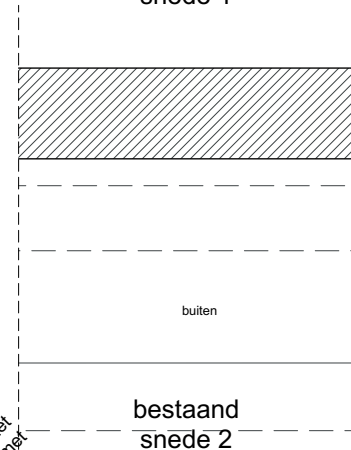


bestaand
snede 2

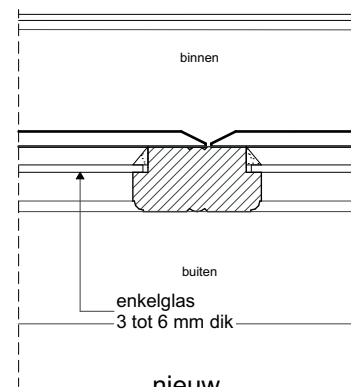




nieuw
snede 1

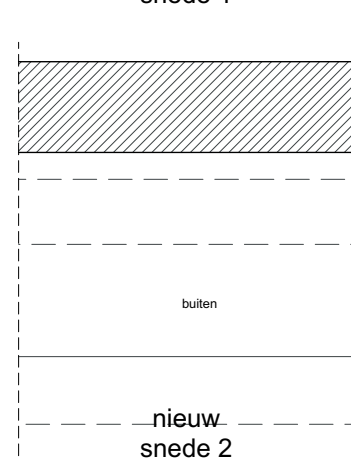

nieuw
snede 2

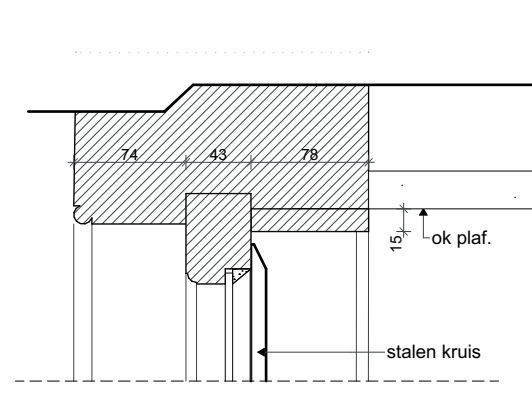

bestaand

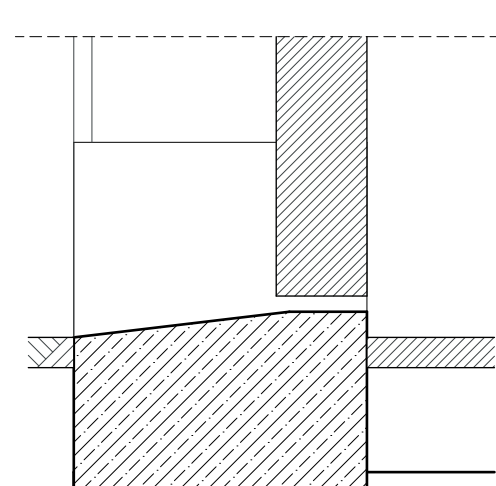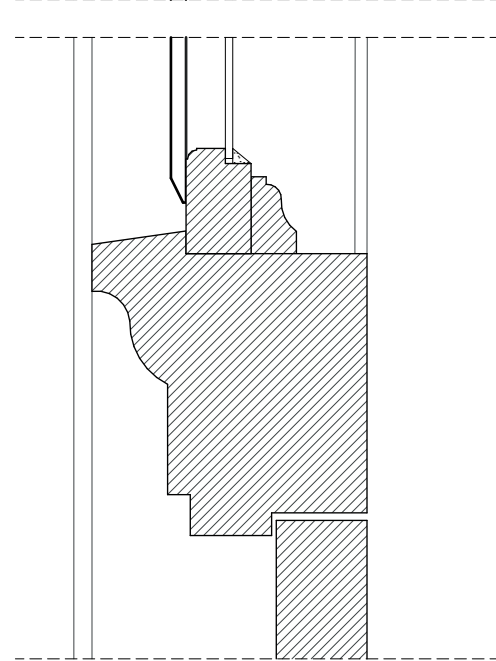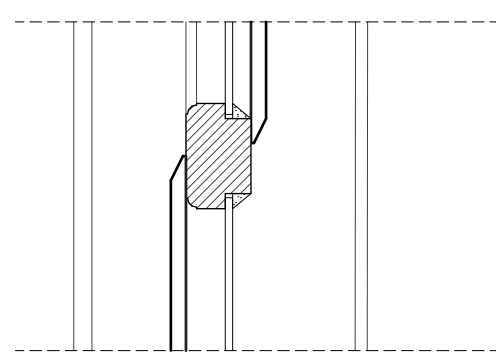









omgevingsvergunning








schaal
1:20, 1:5

wijziging A
16-12-2022
datum
27-09-2022


wijziging B
04-01-2023
werknr
2034_1

wijziging C
bladnr
DO-Koz-2

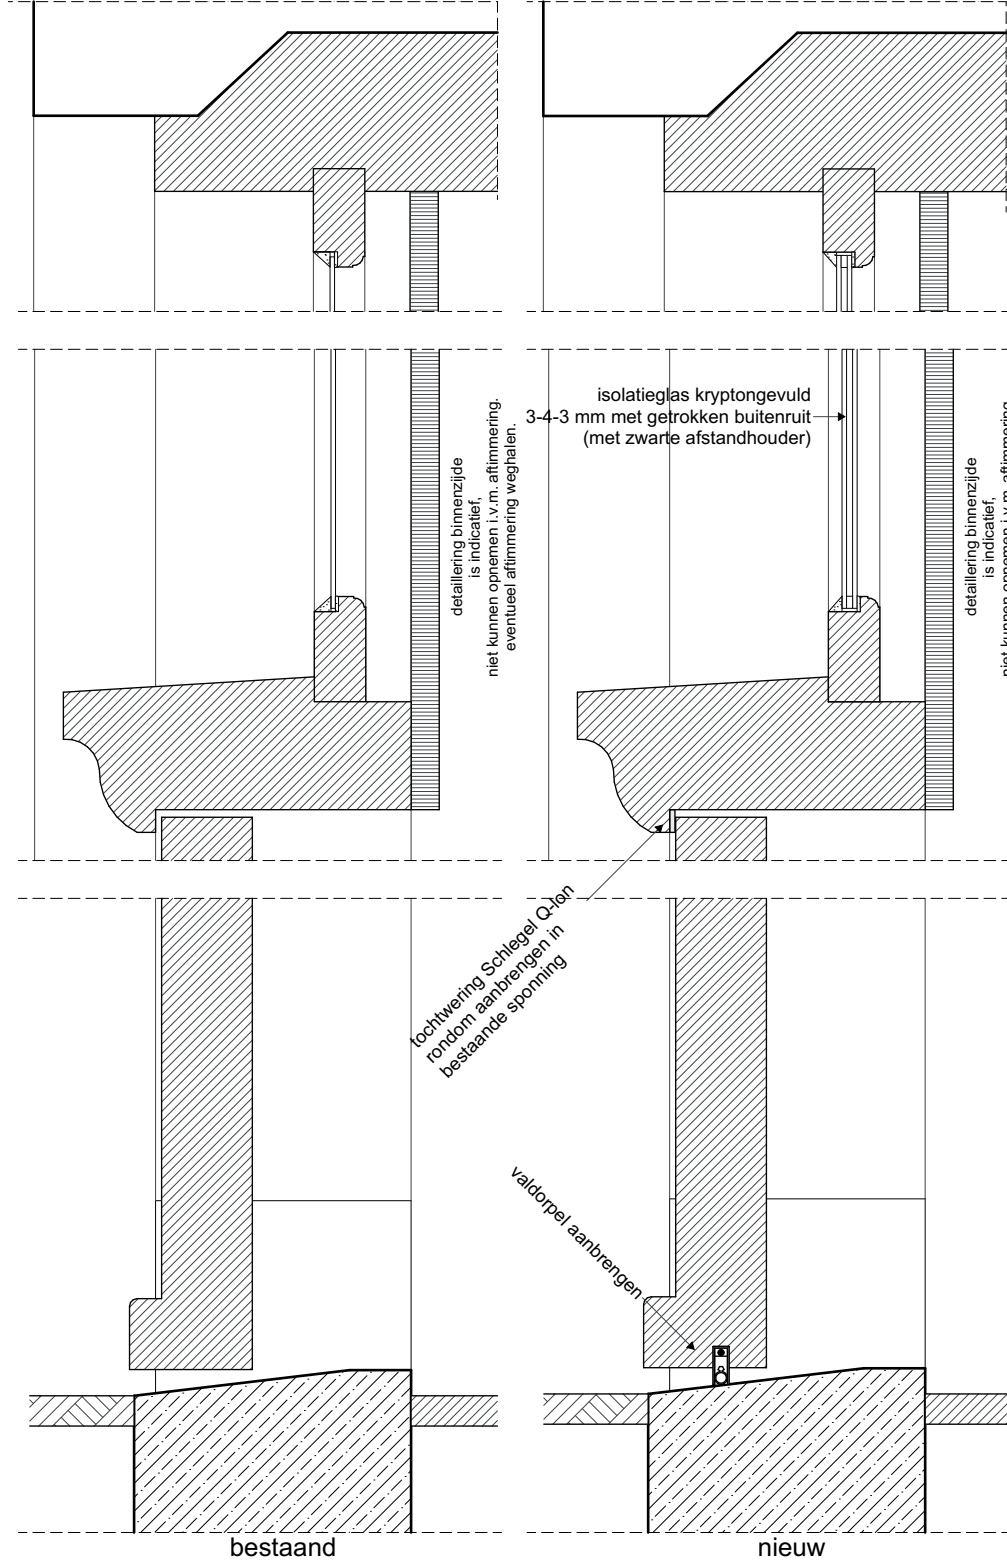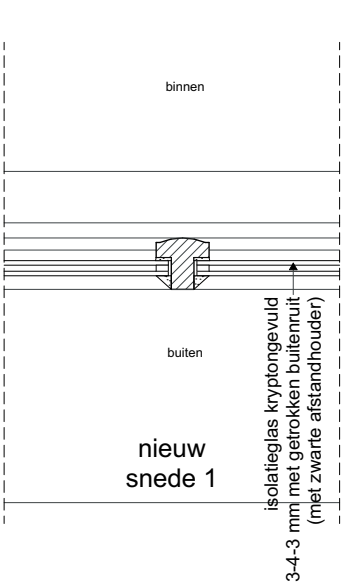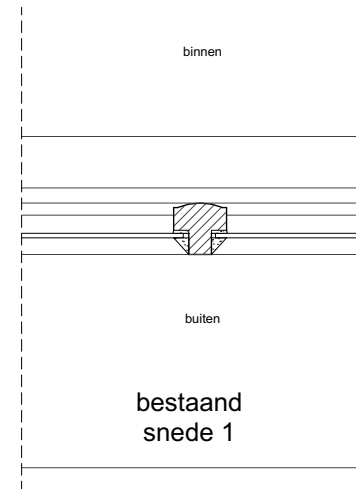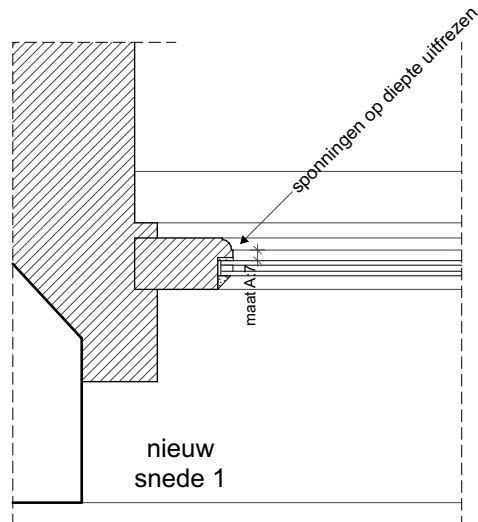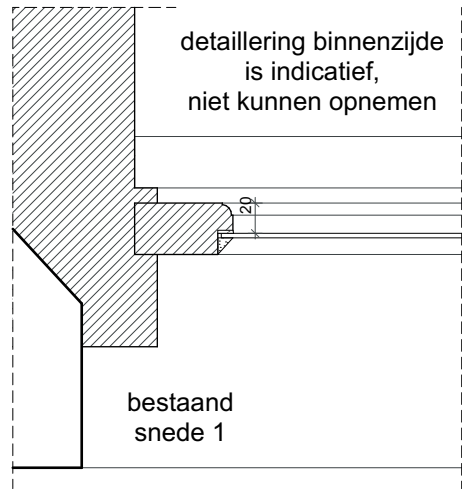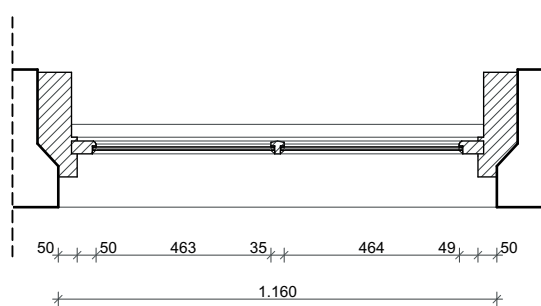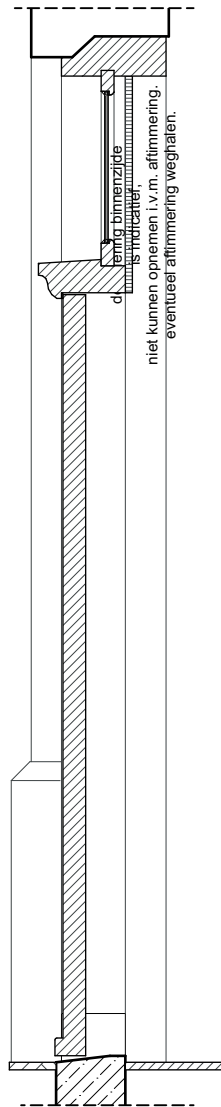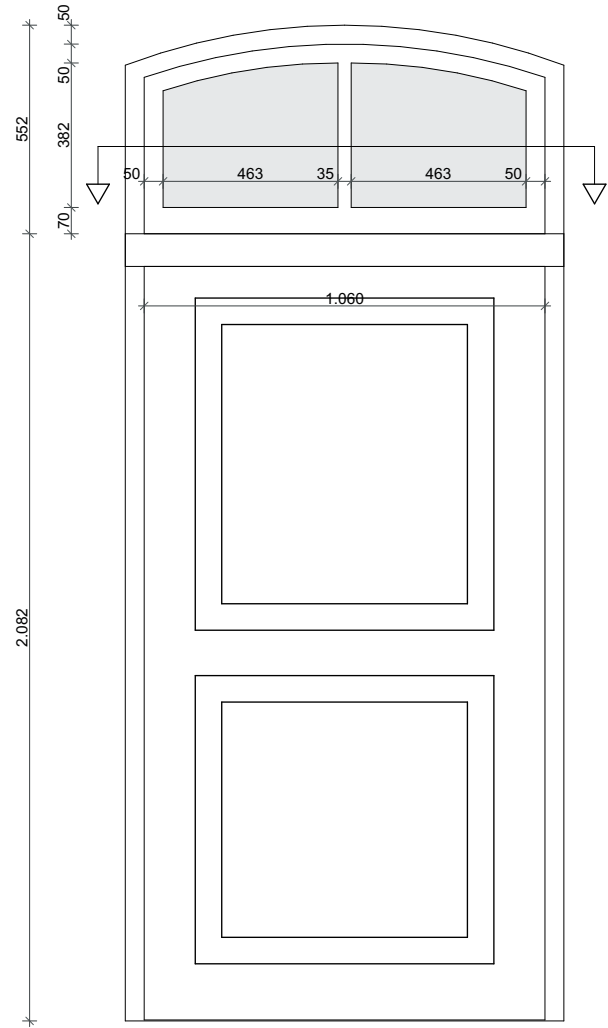


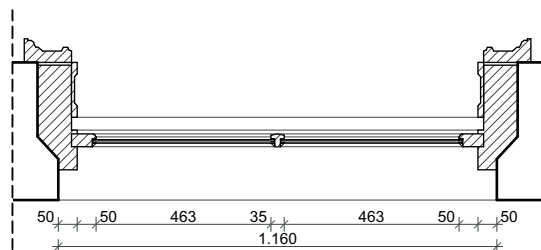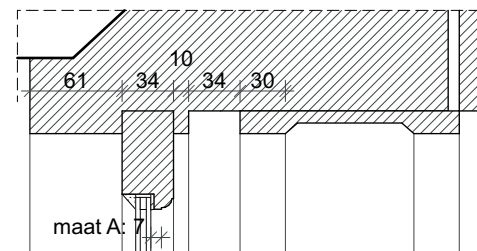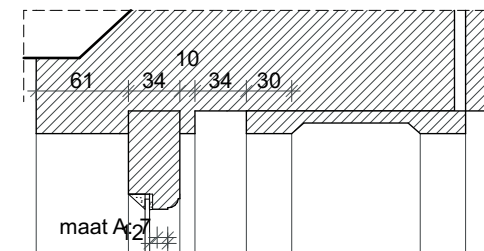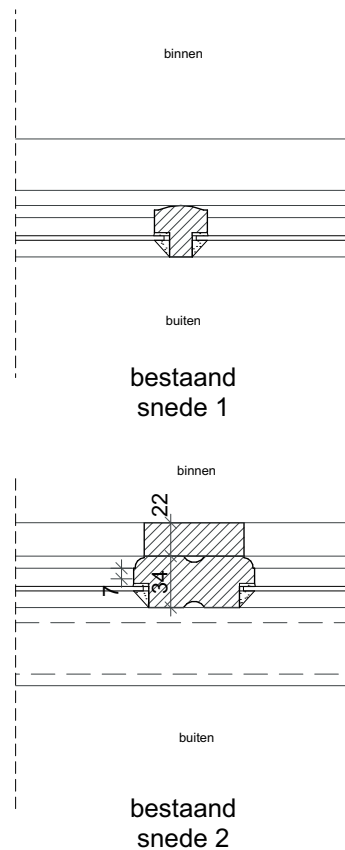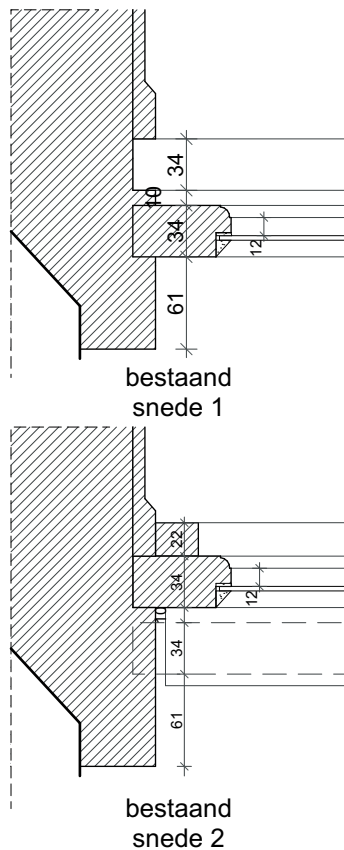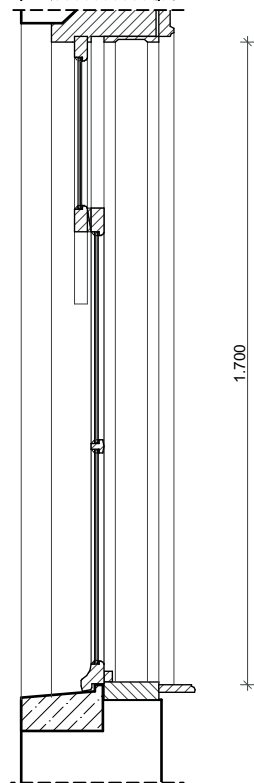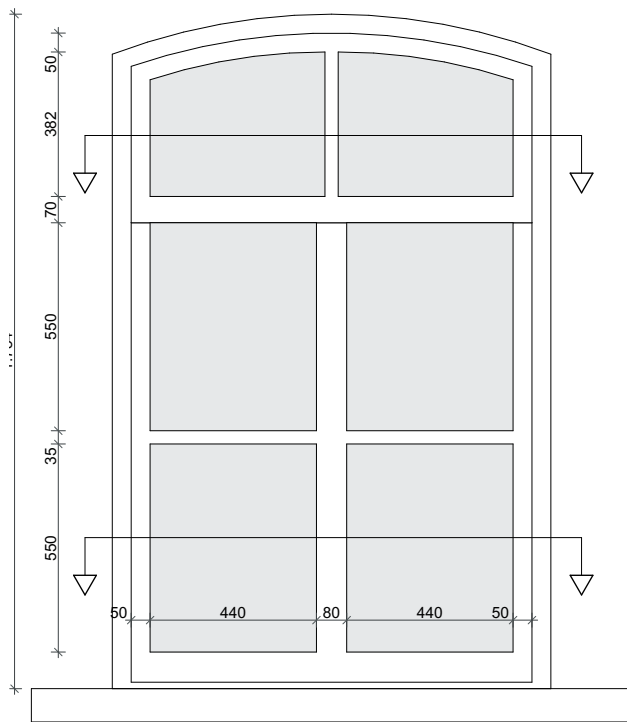


snode 1

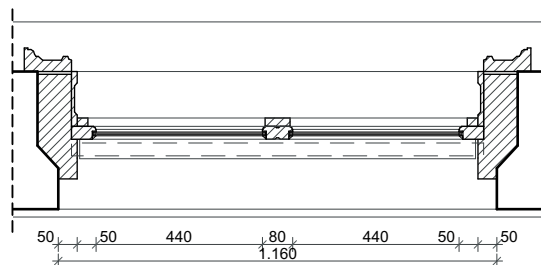


snode 2

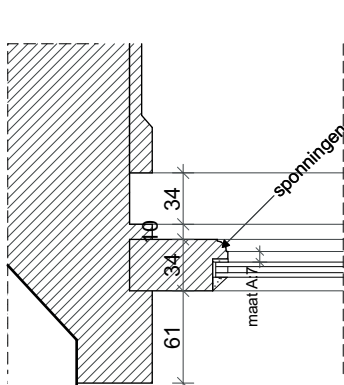


nieuw
snode 1

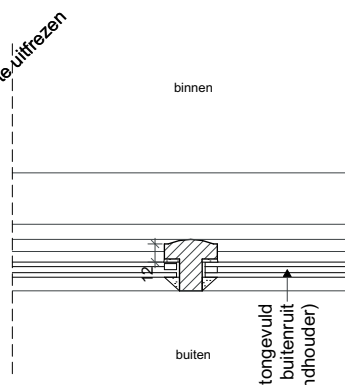






nieuw
snode 1

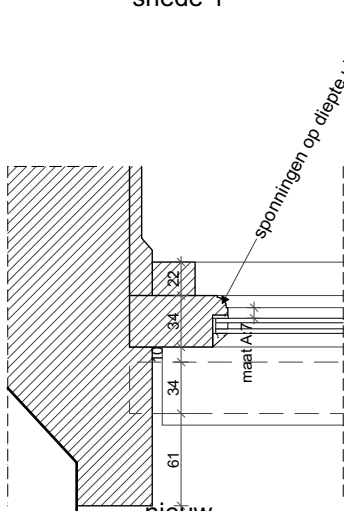


nieuw
snode 2

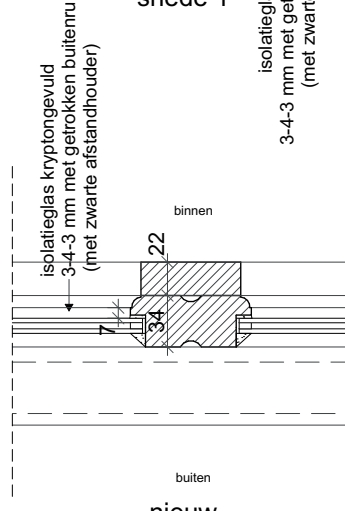












nieuw
snode 2

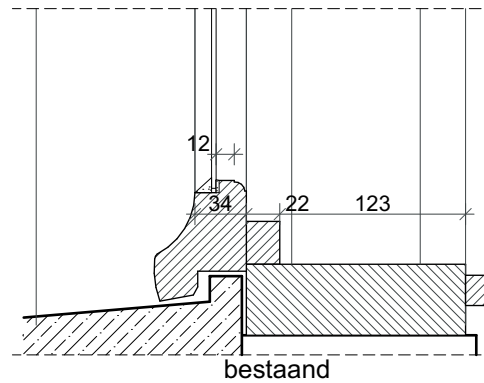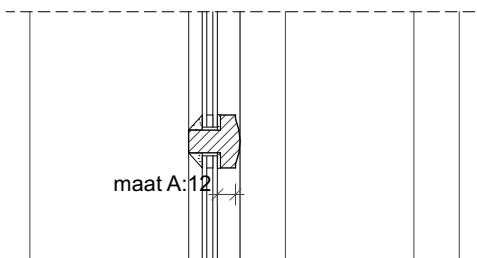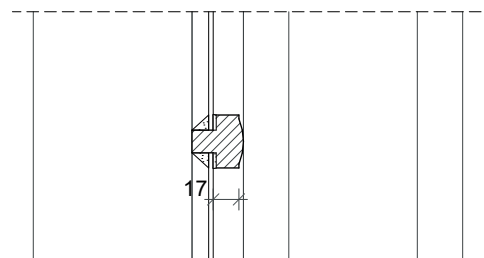
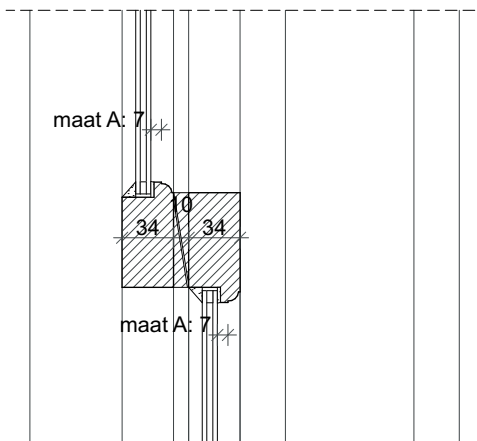
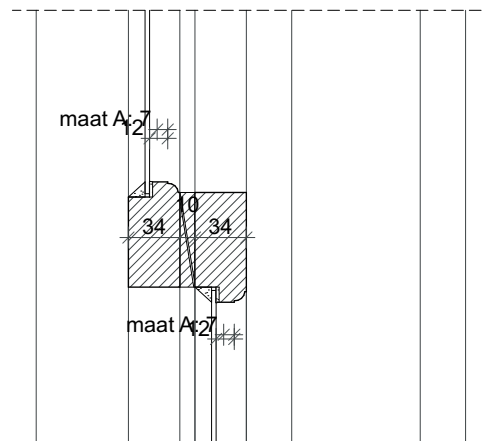


bestaand

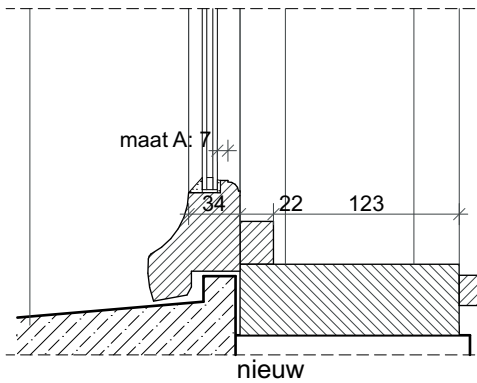


nieuw

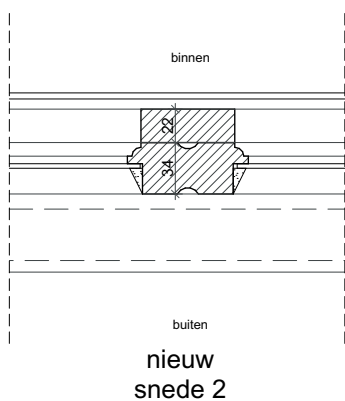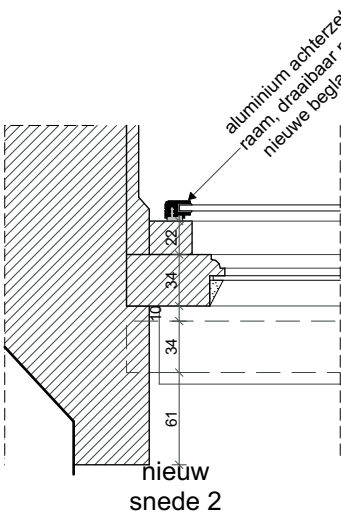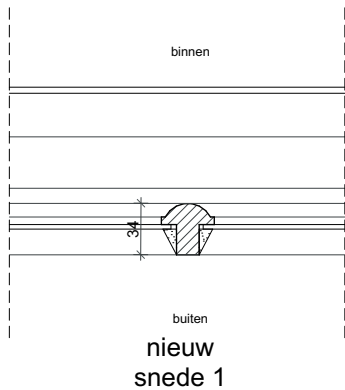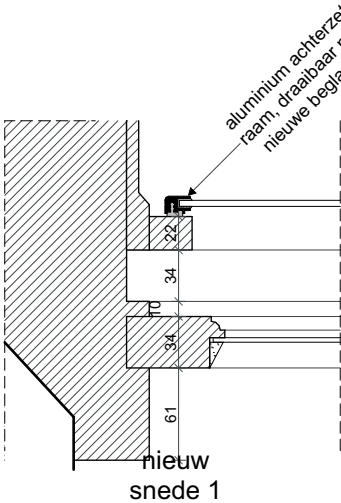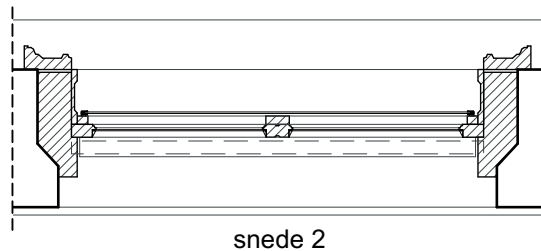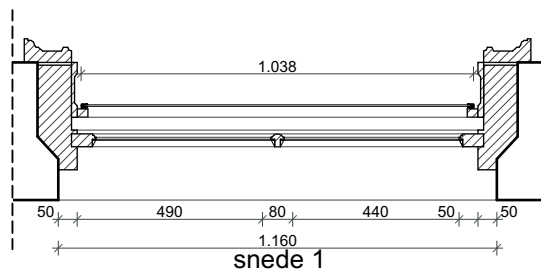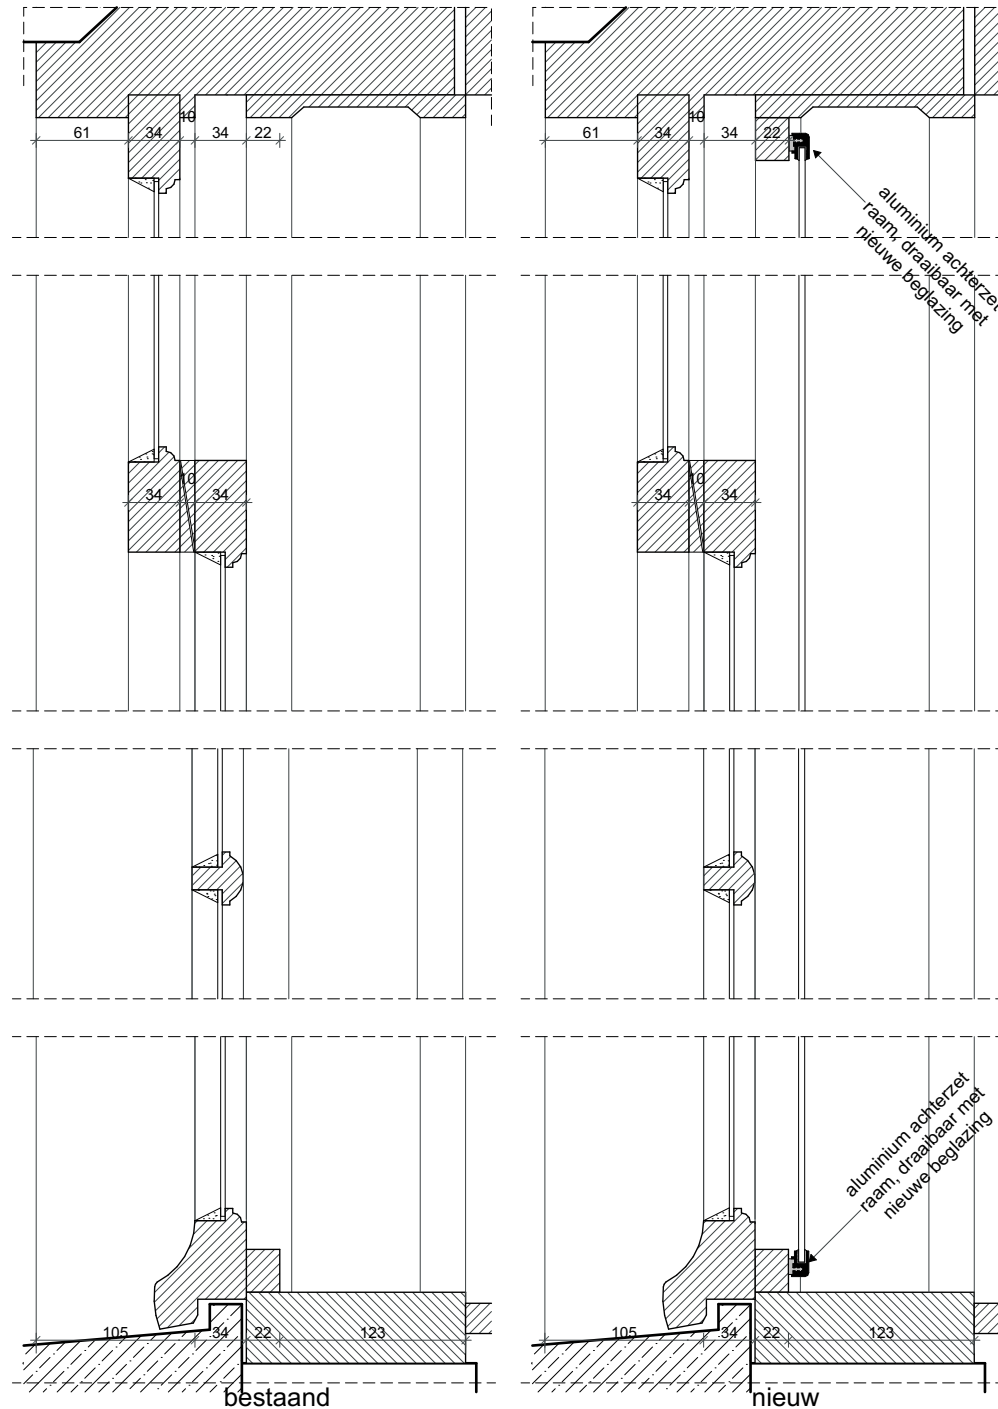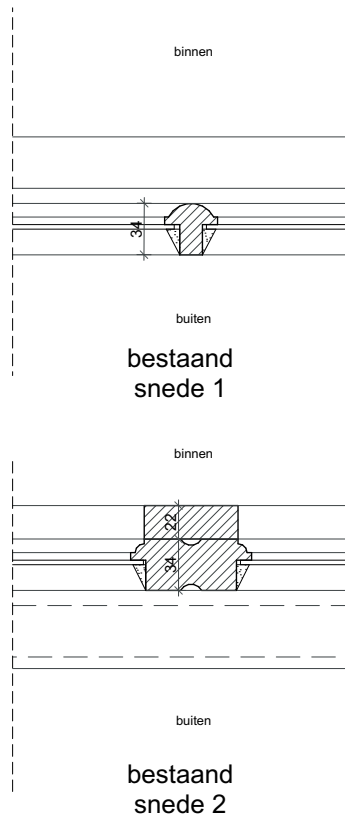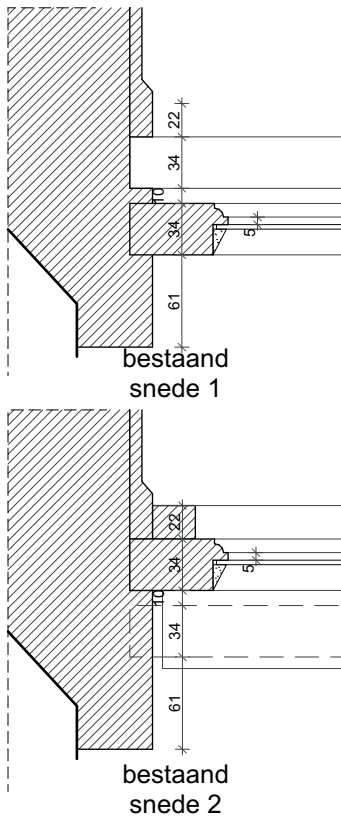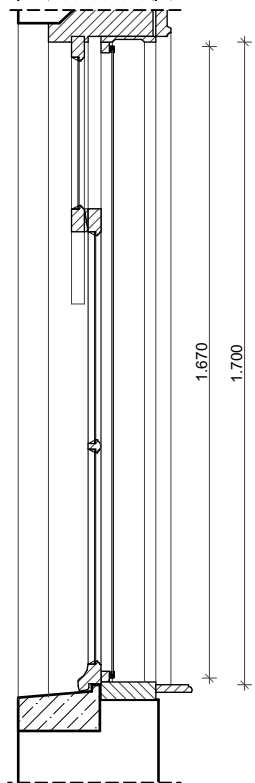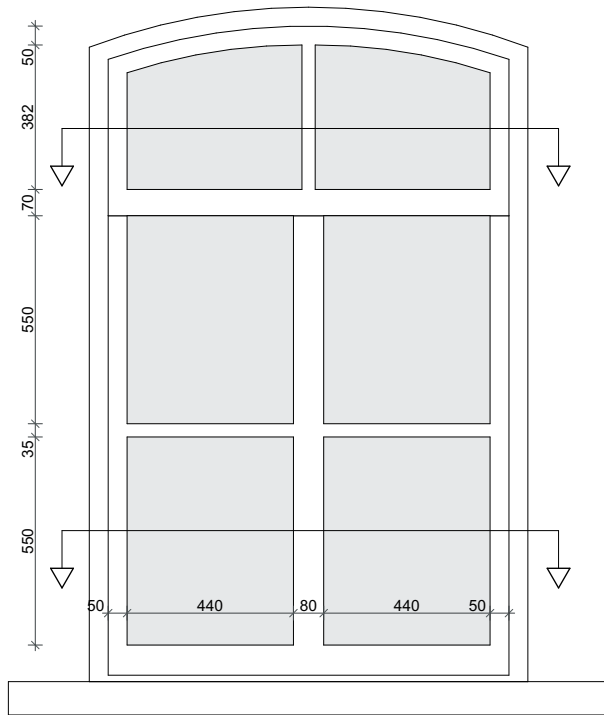






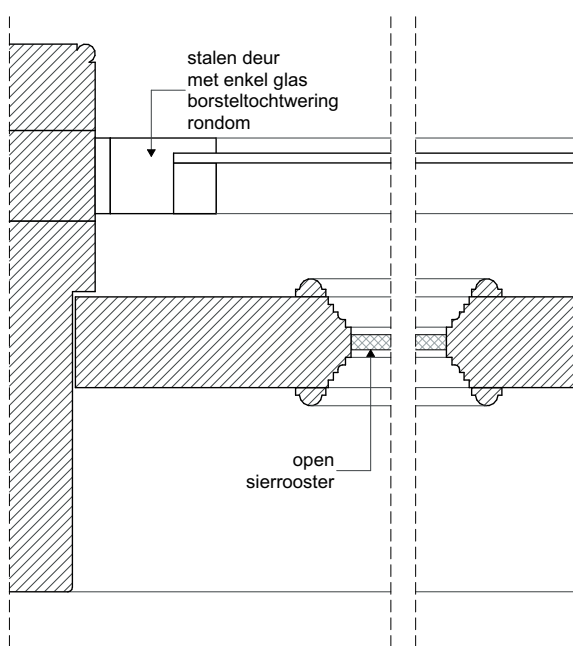
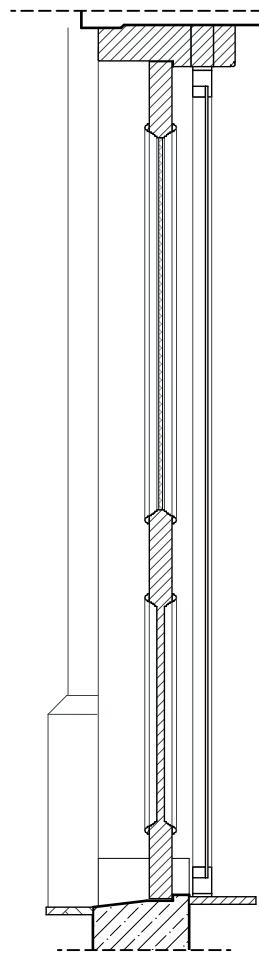
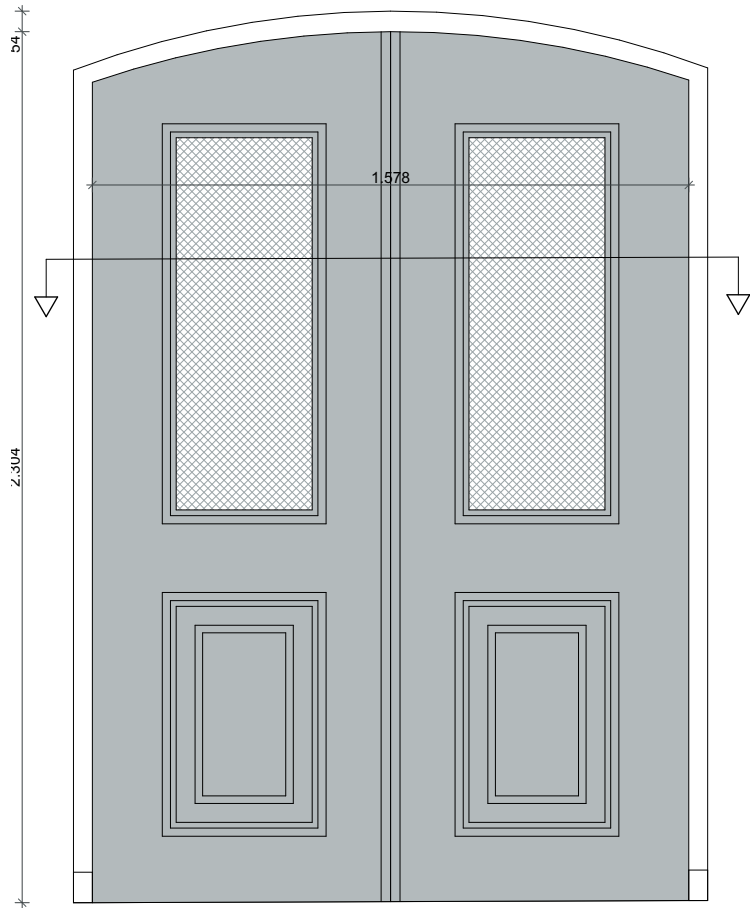






bestaand

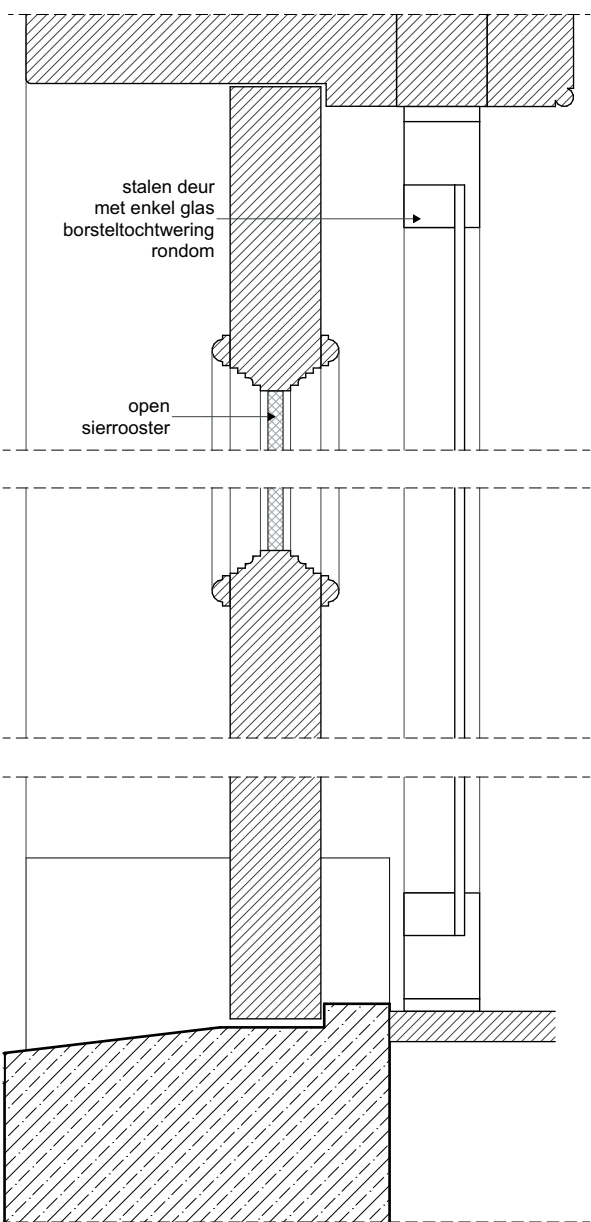


bestaand

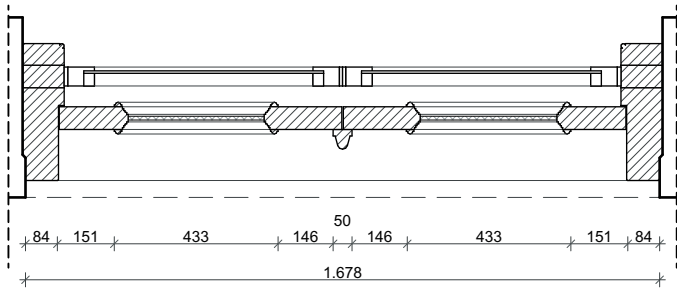

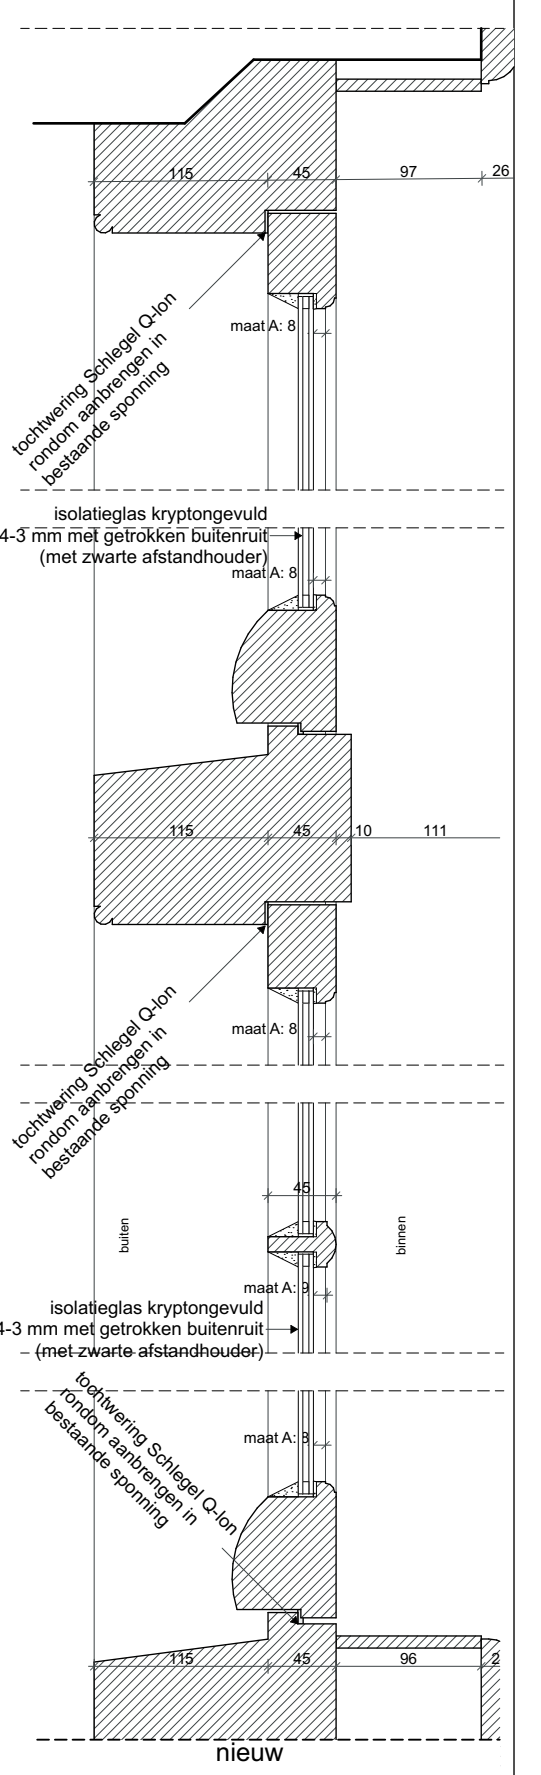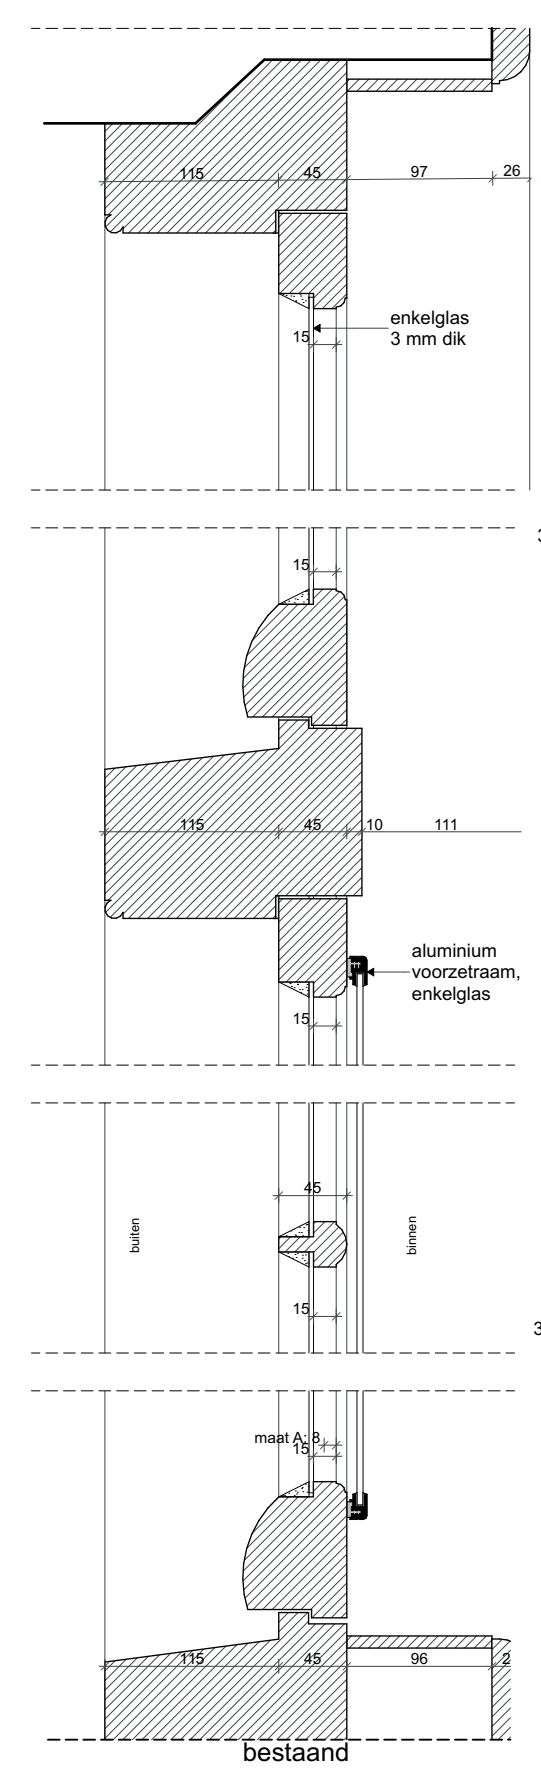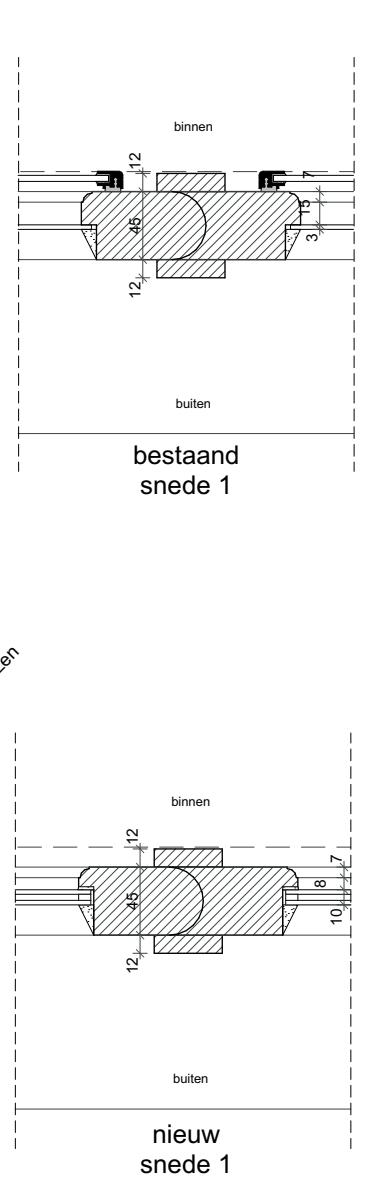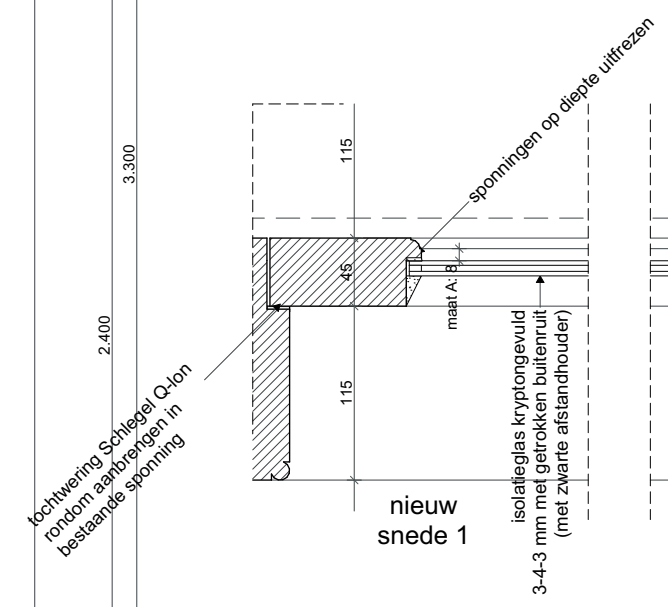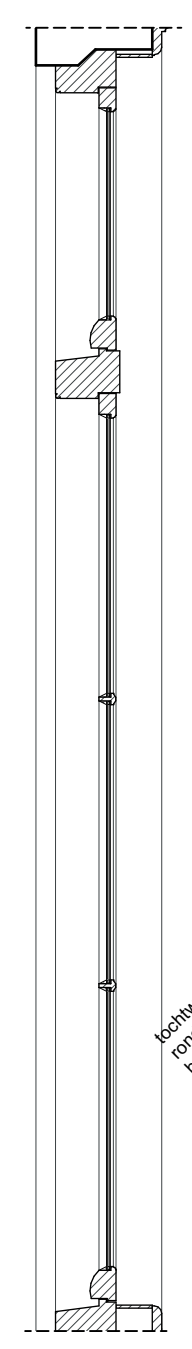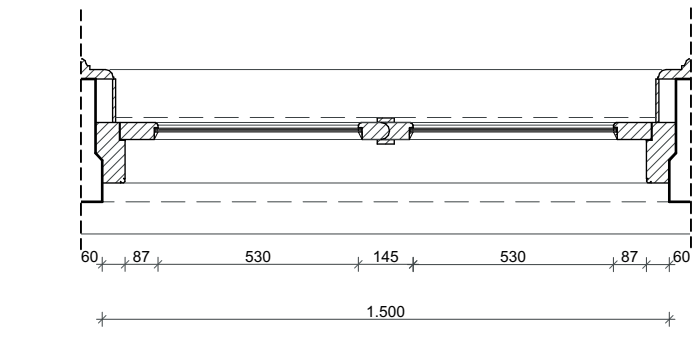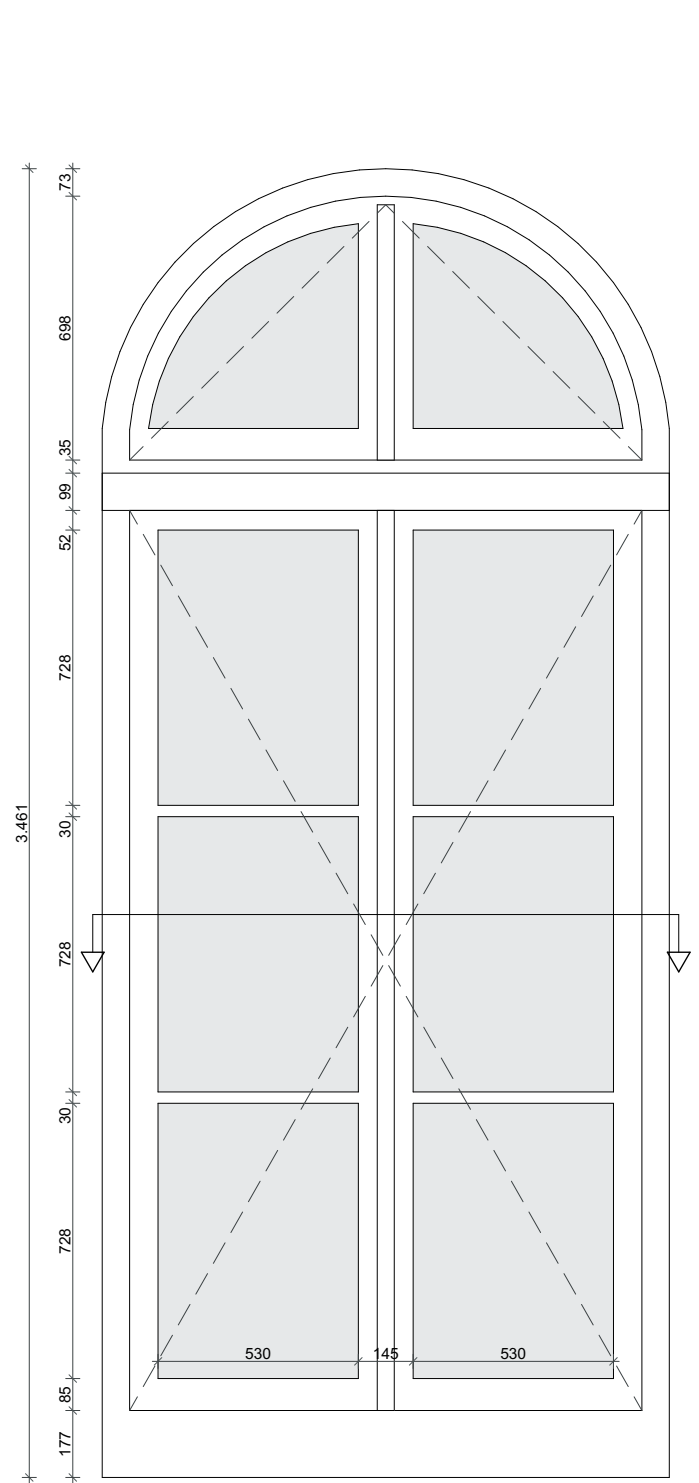


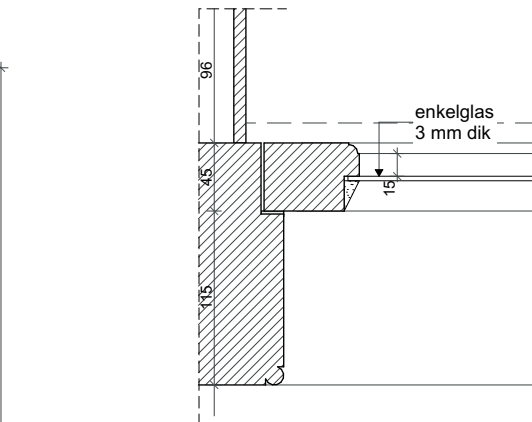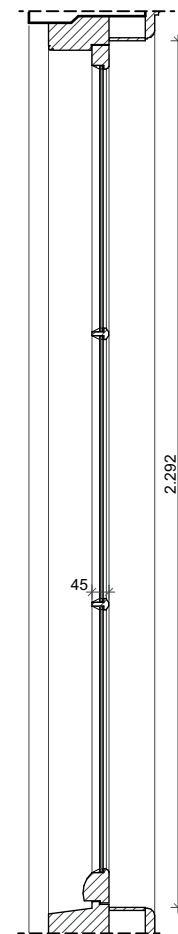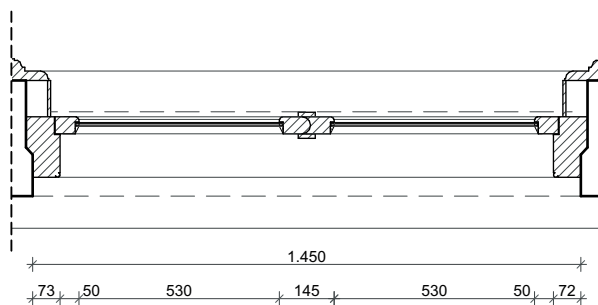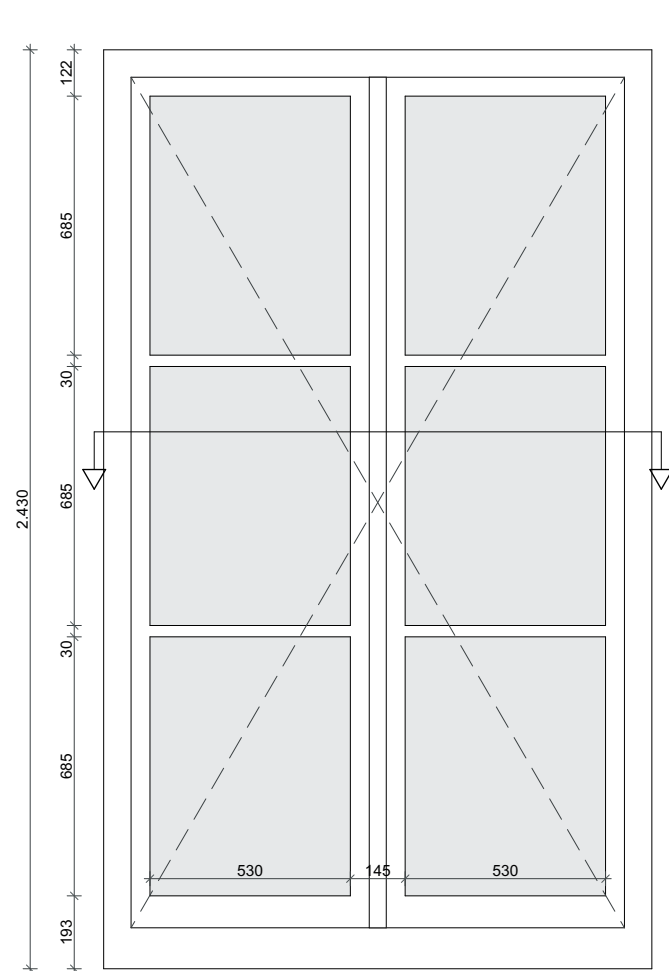


bestaand
snede 1

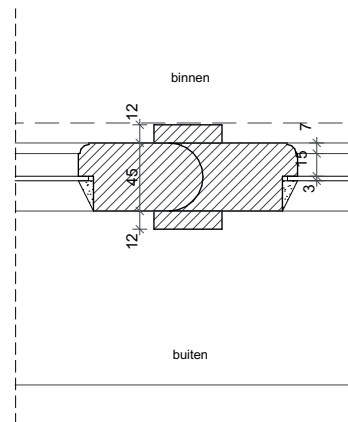


bestaand
snede 1

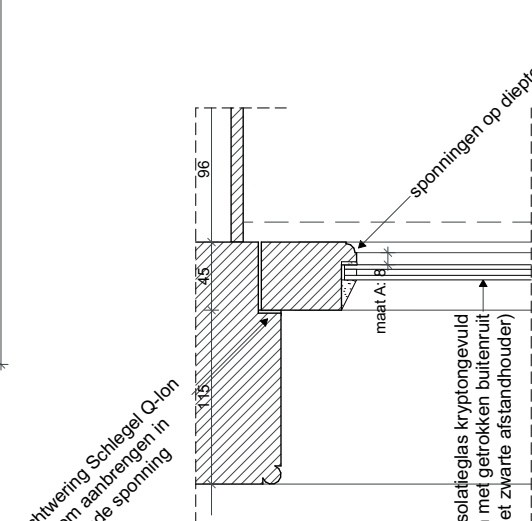


nieuw
snede 1

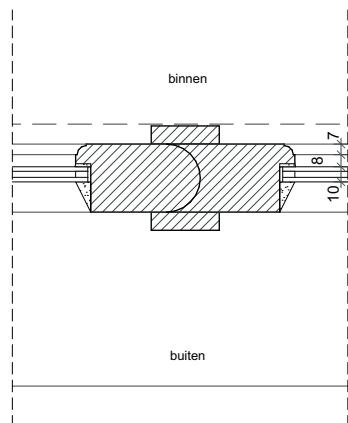





nieuw
snede 1

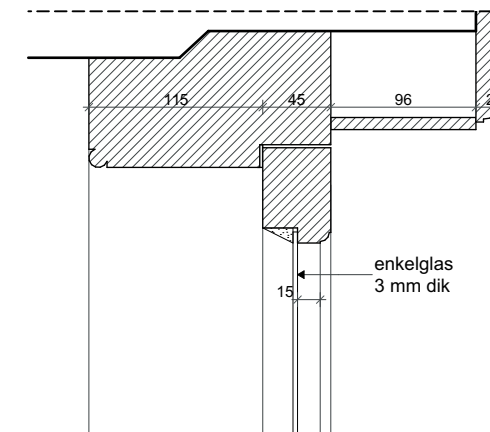






bestaand

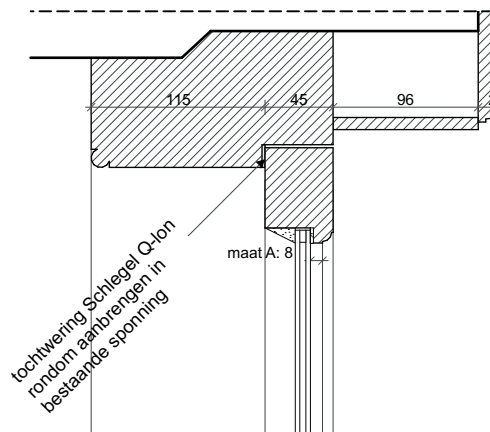


nieuw

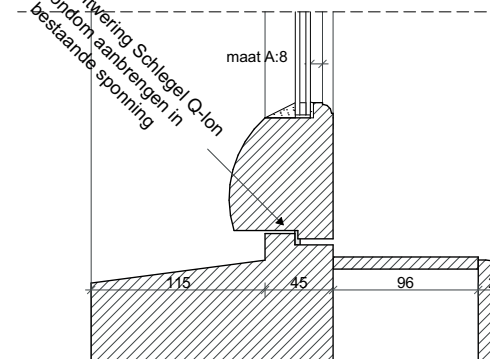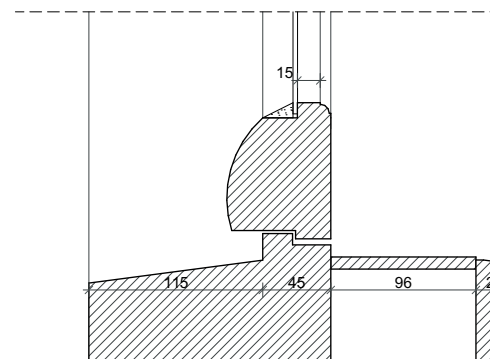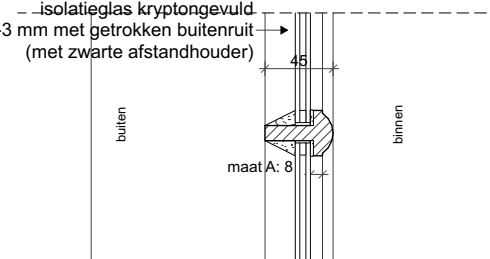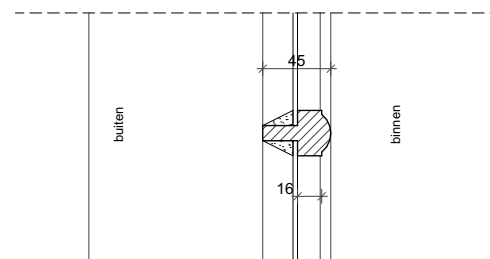


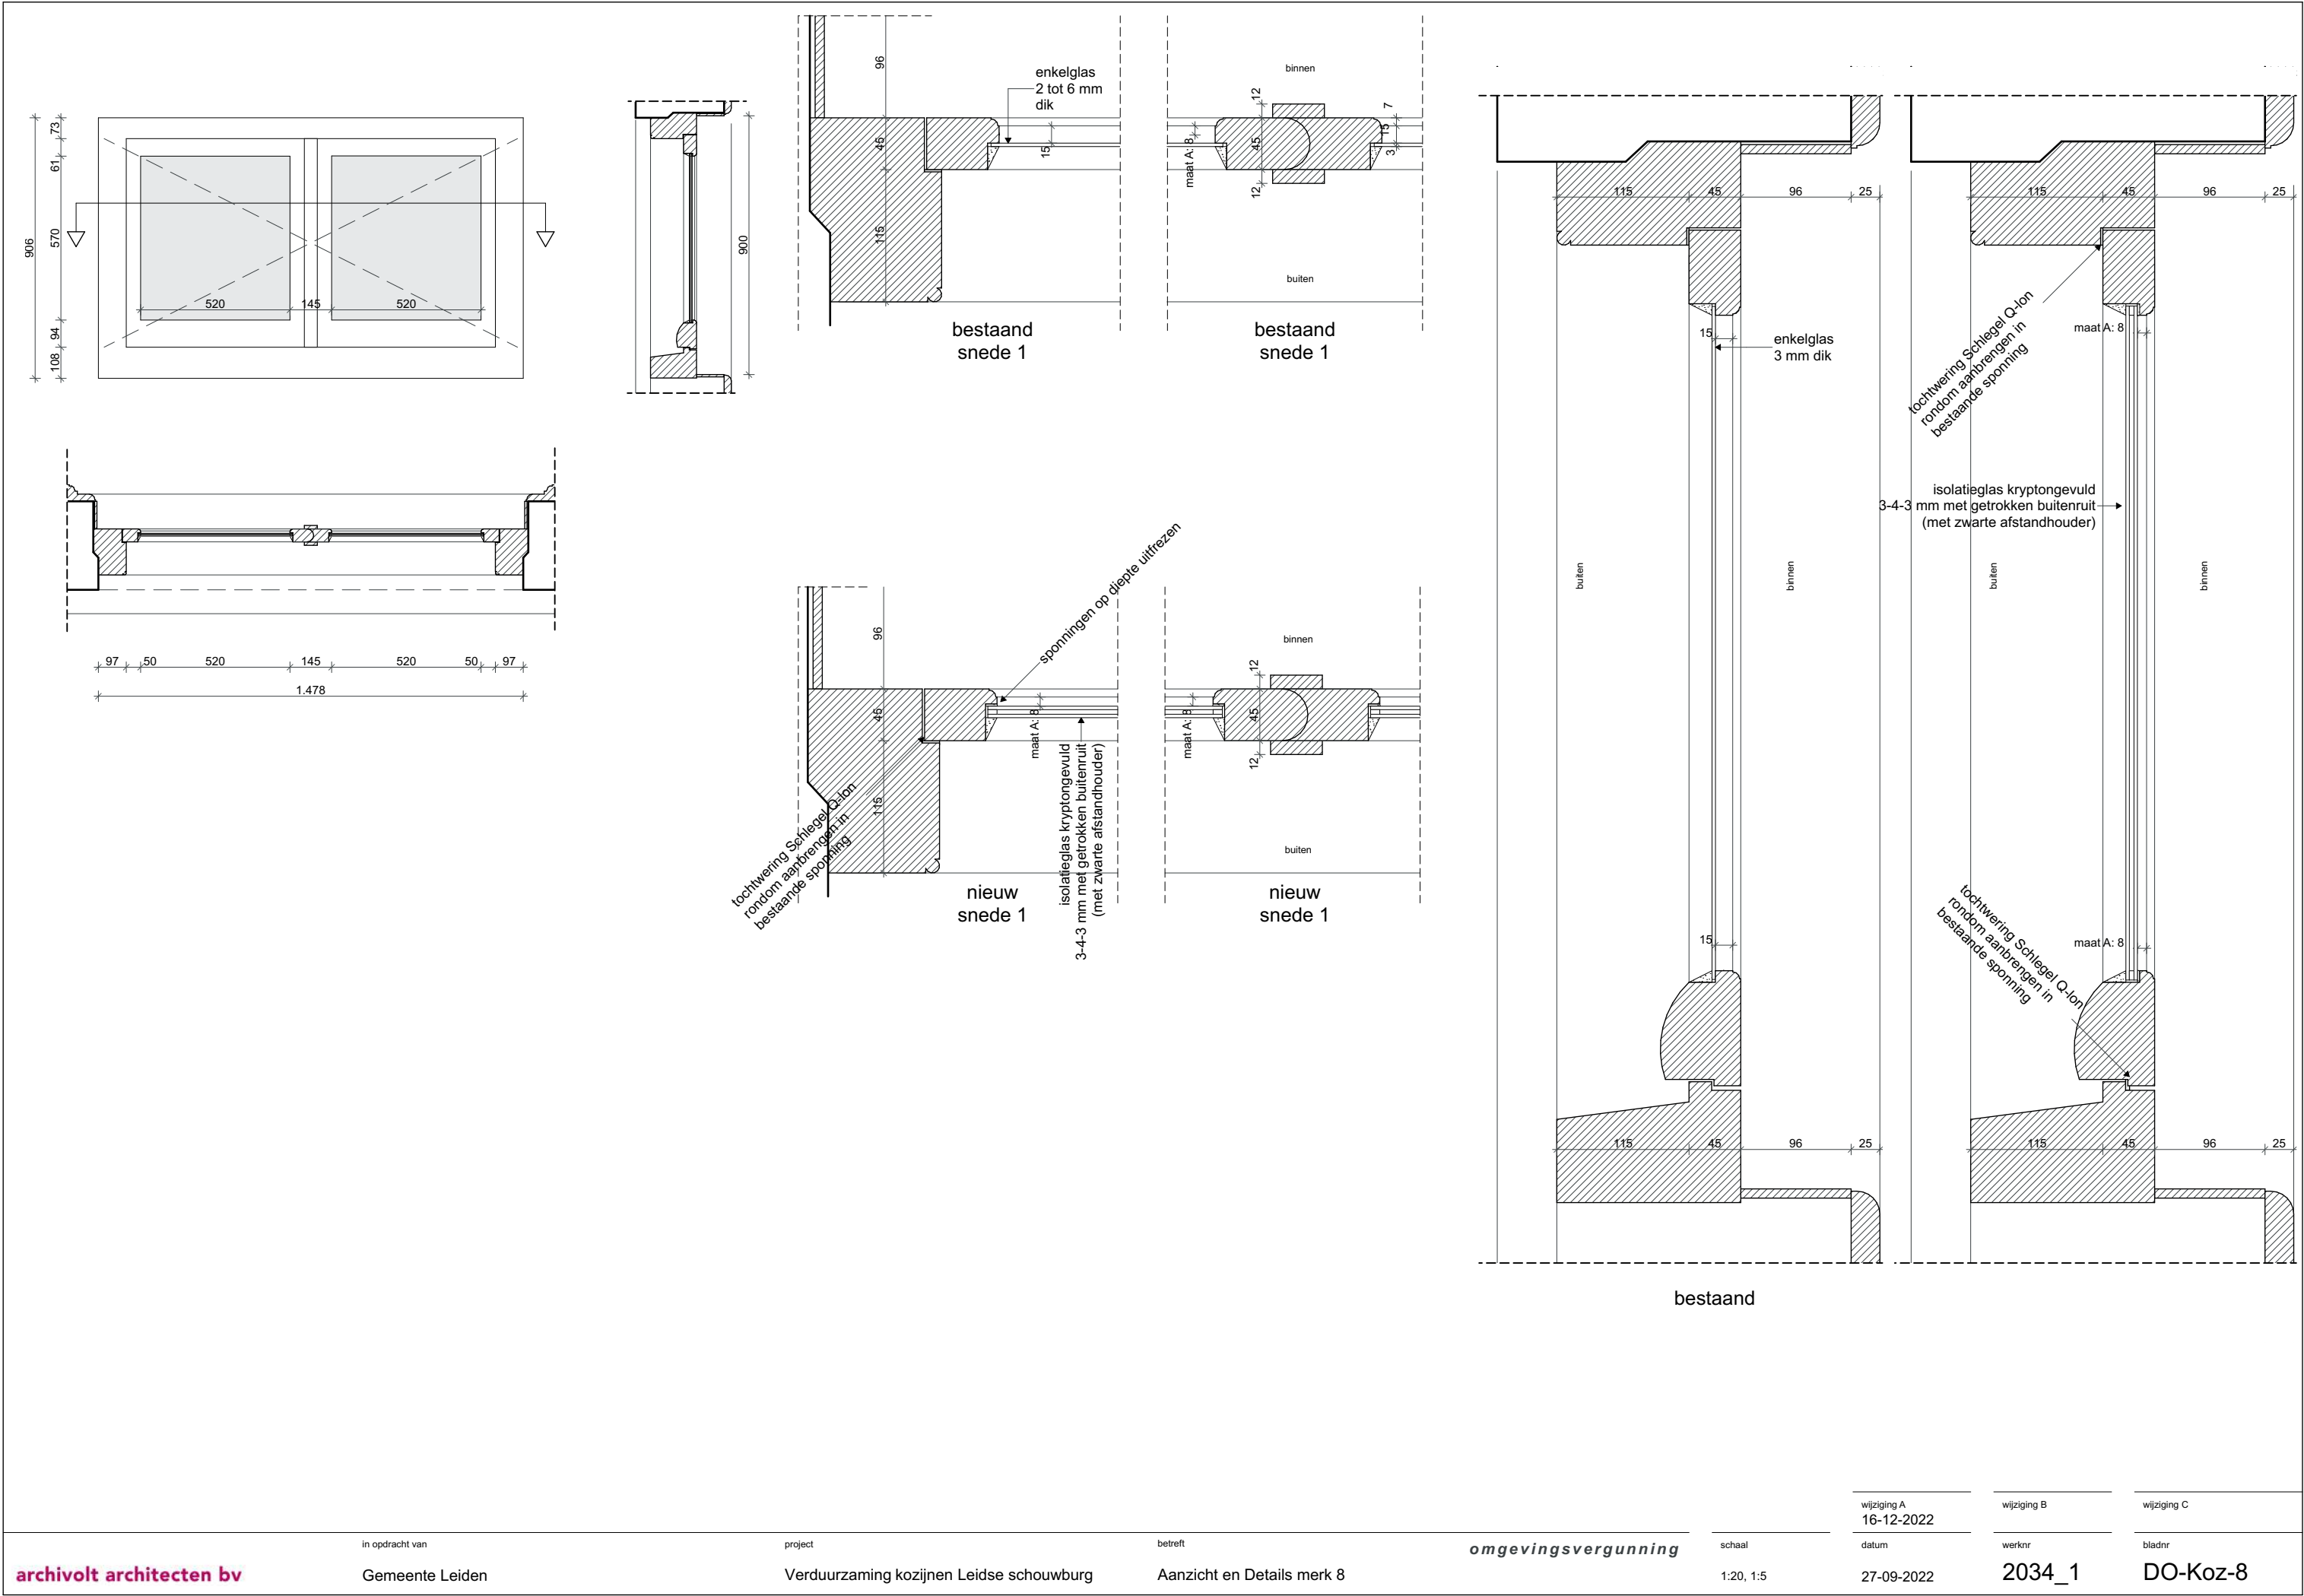


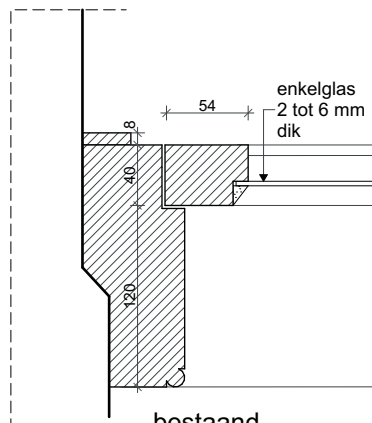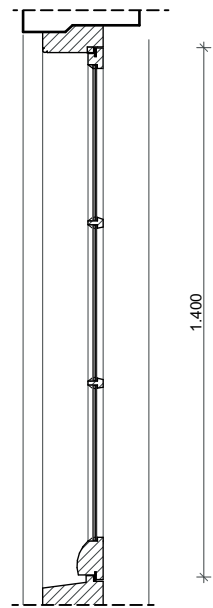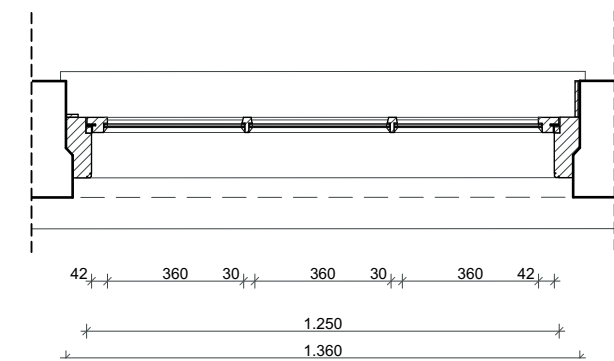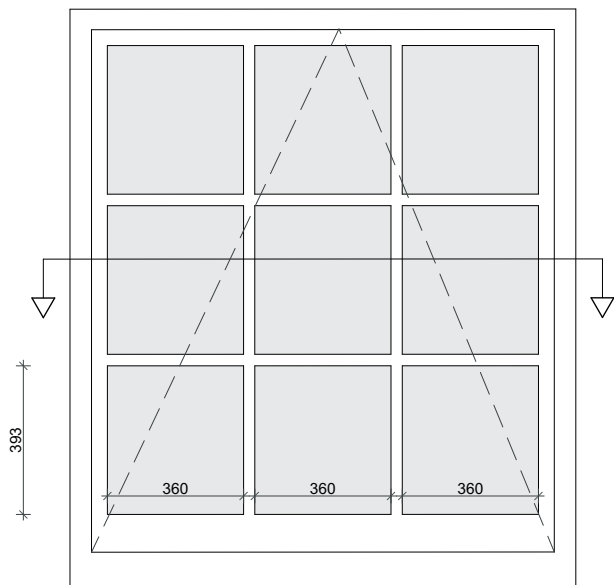


bestaand
snede 1

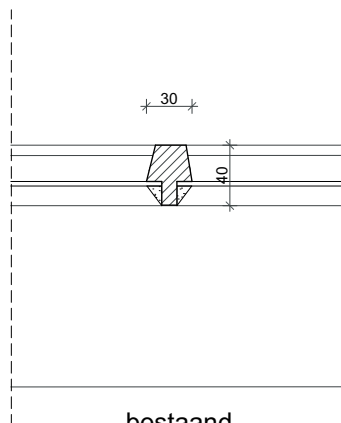


bestaand
snede 1

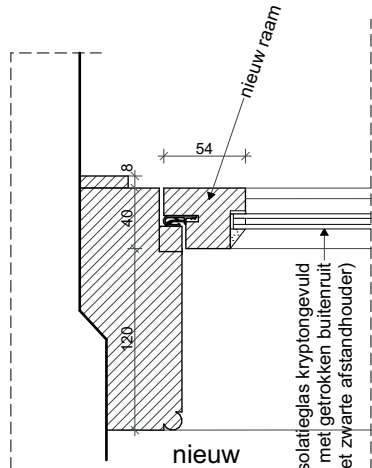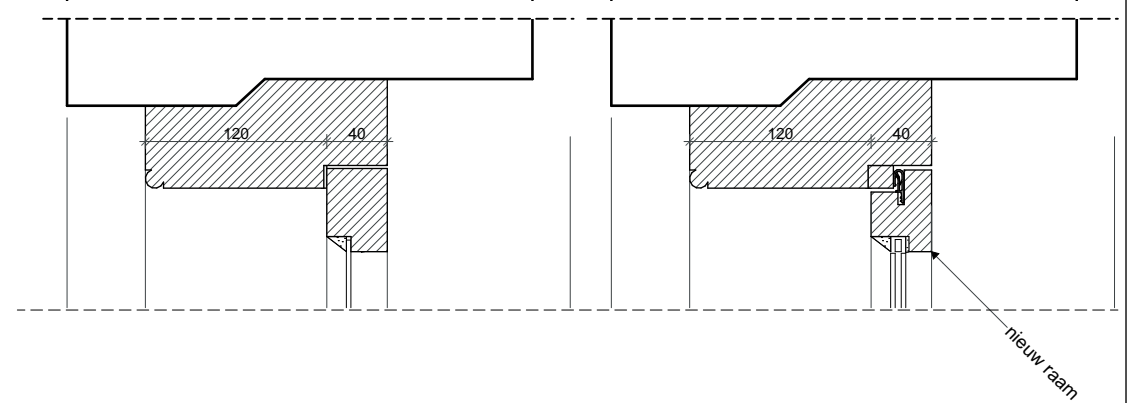

nieuw
snede 1

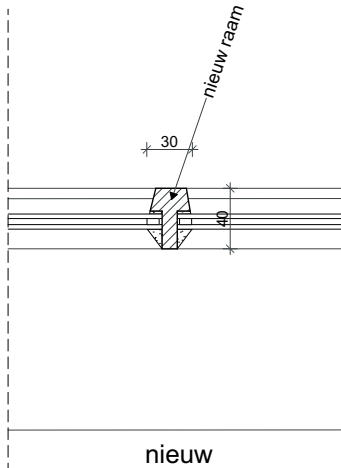




nieuw
snede 1

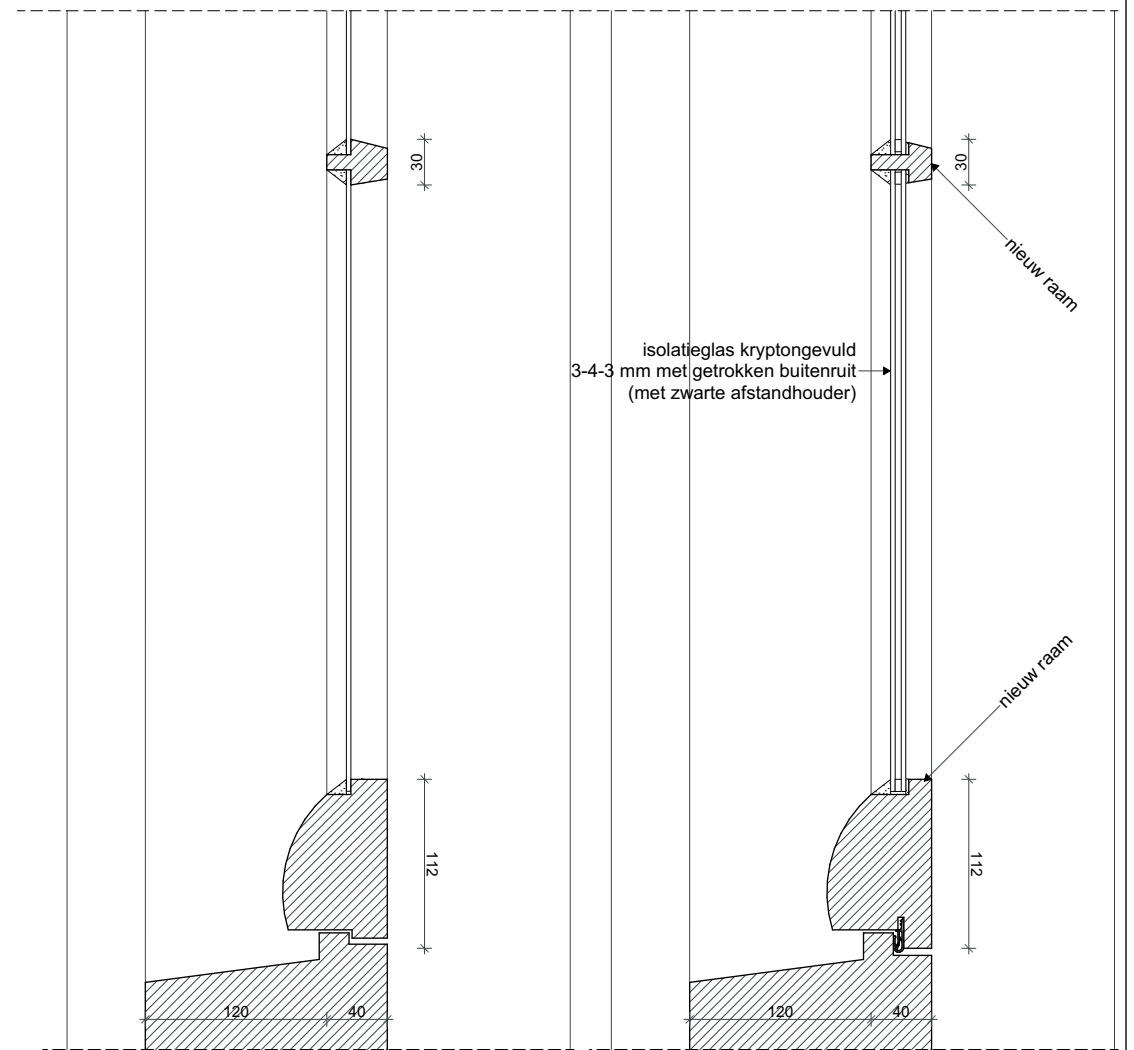

bestaand

nieuw

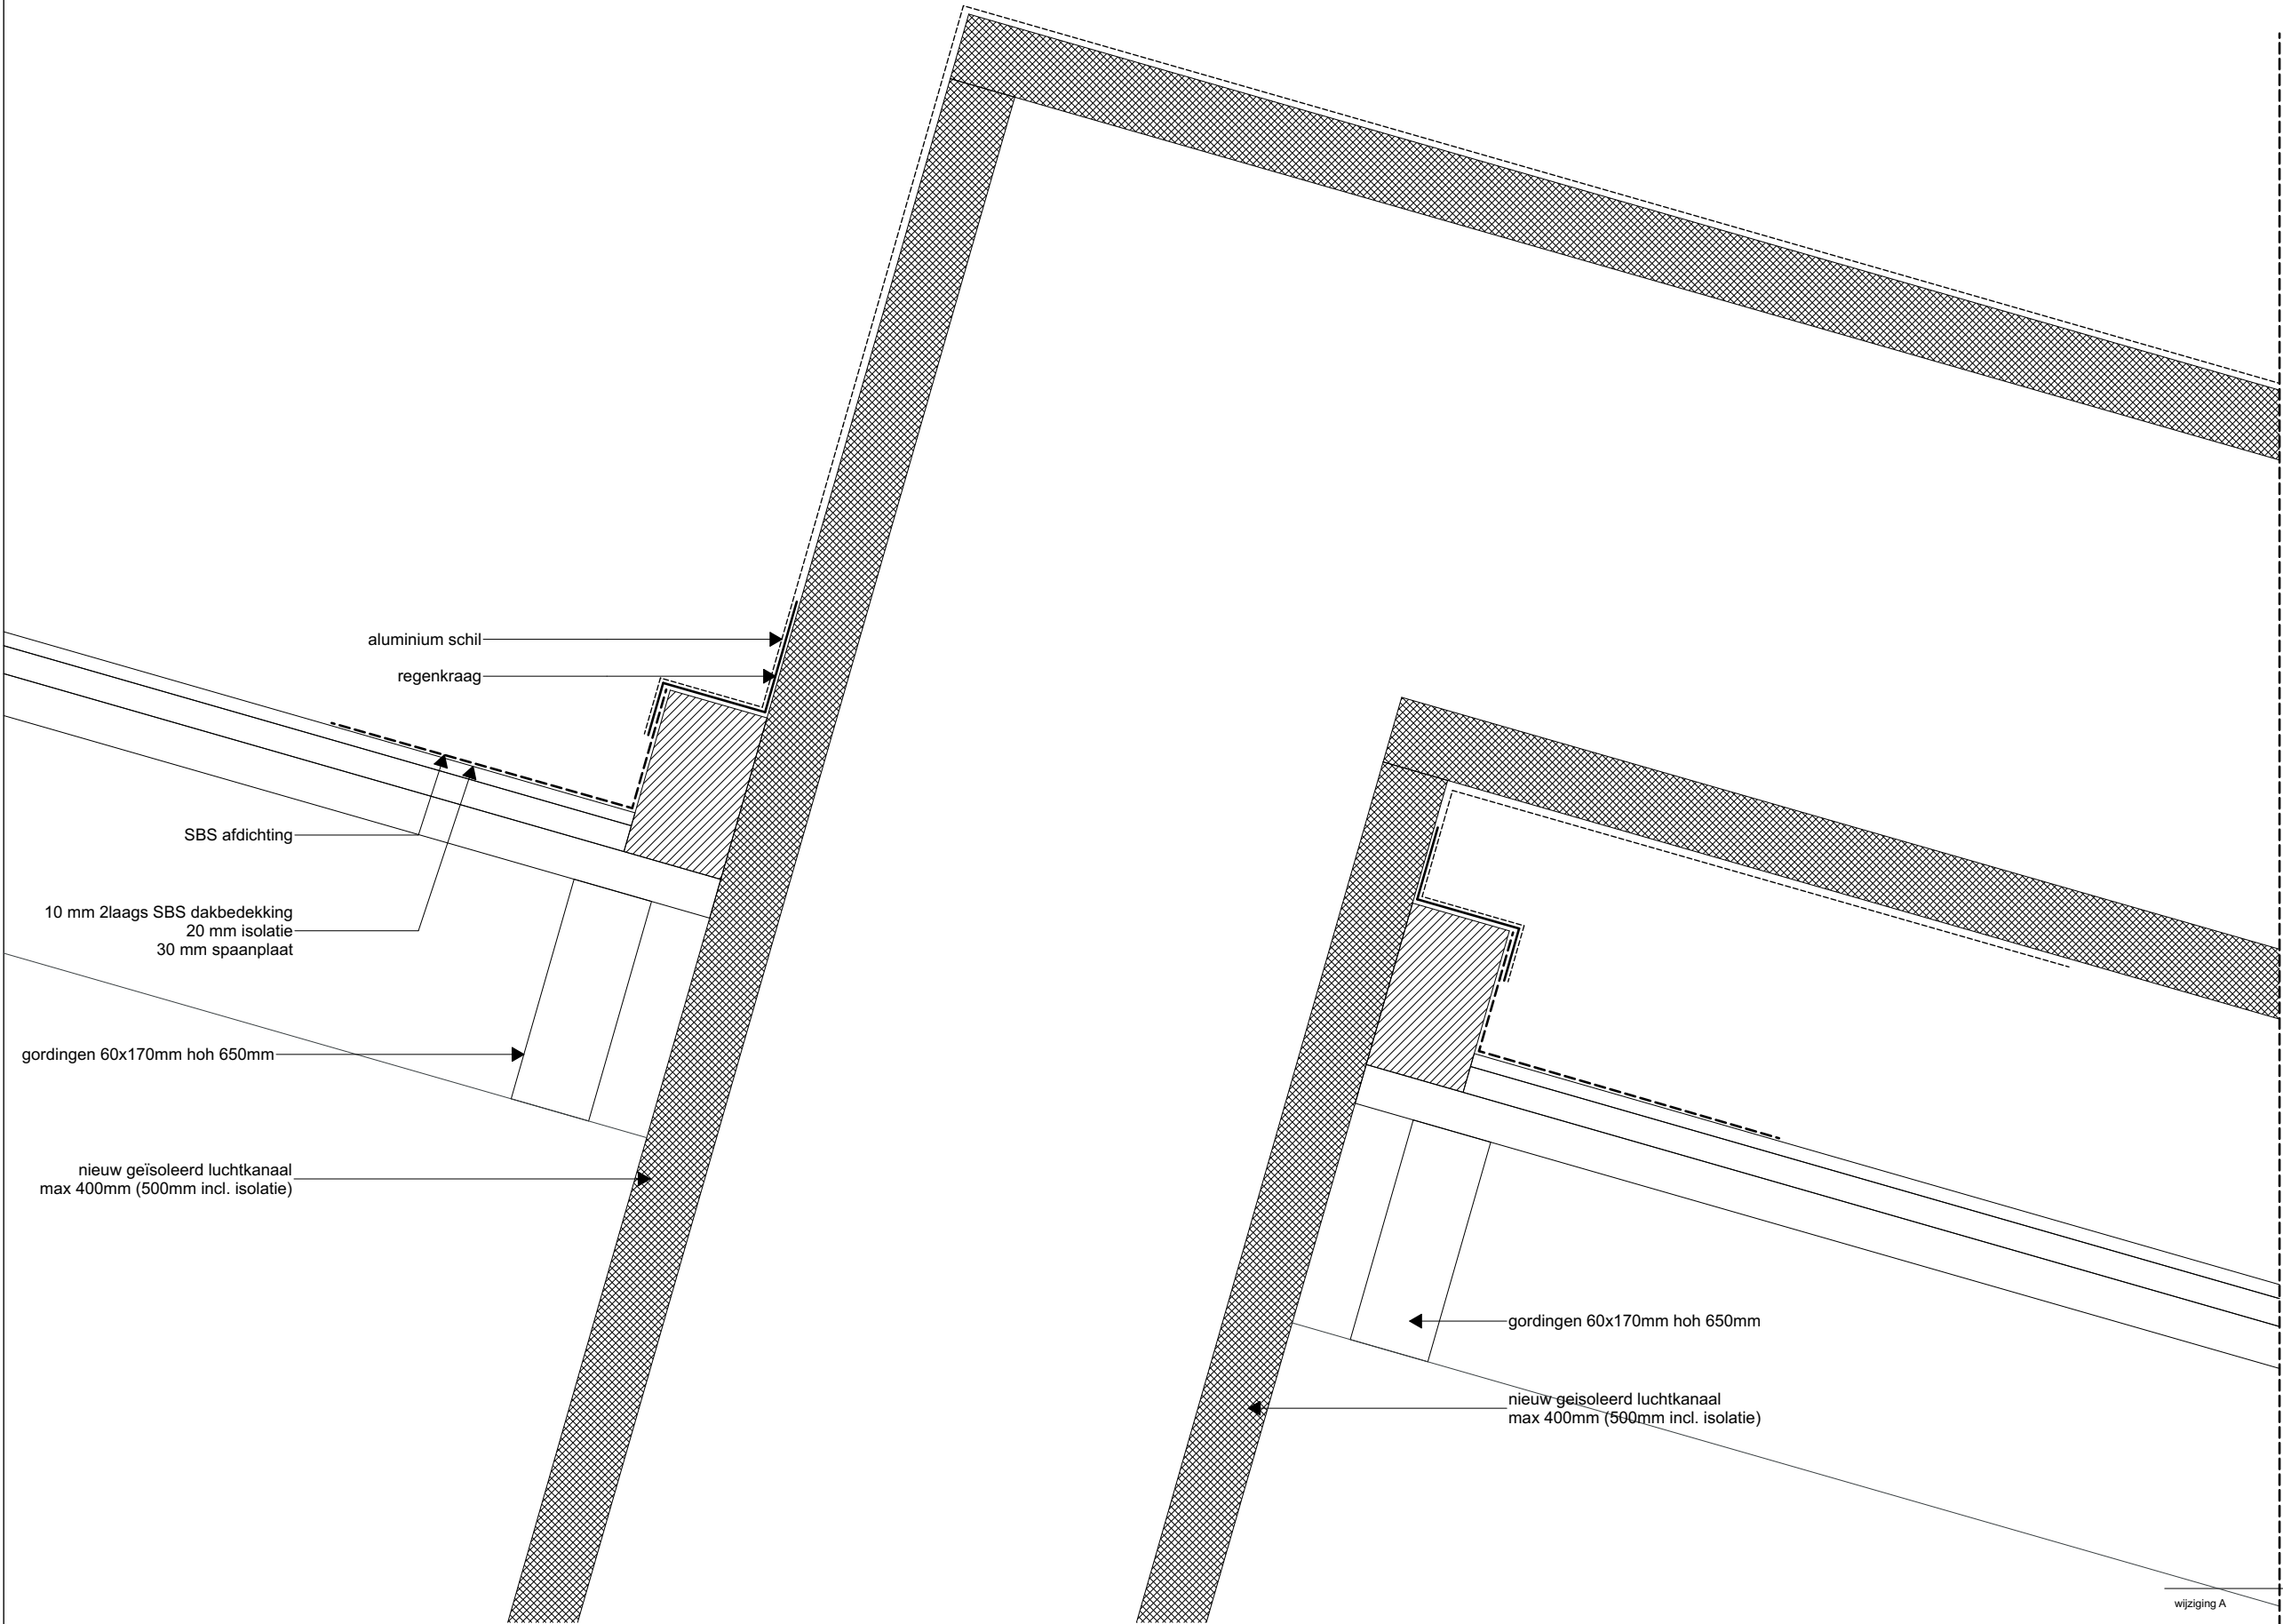

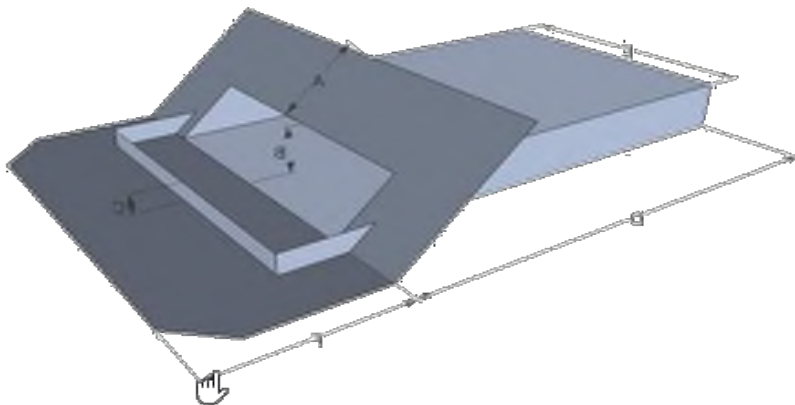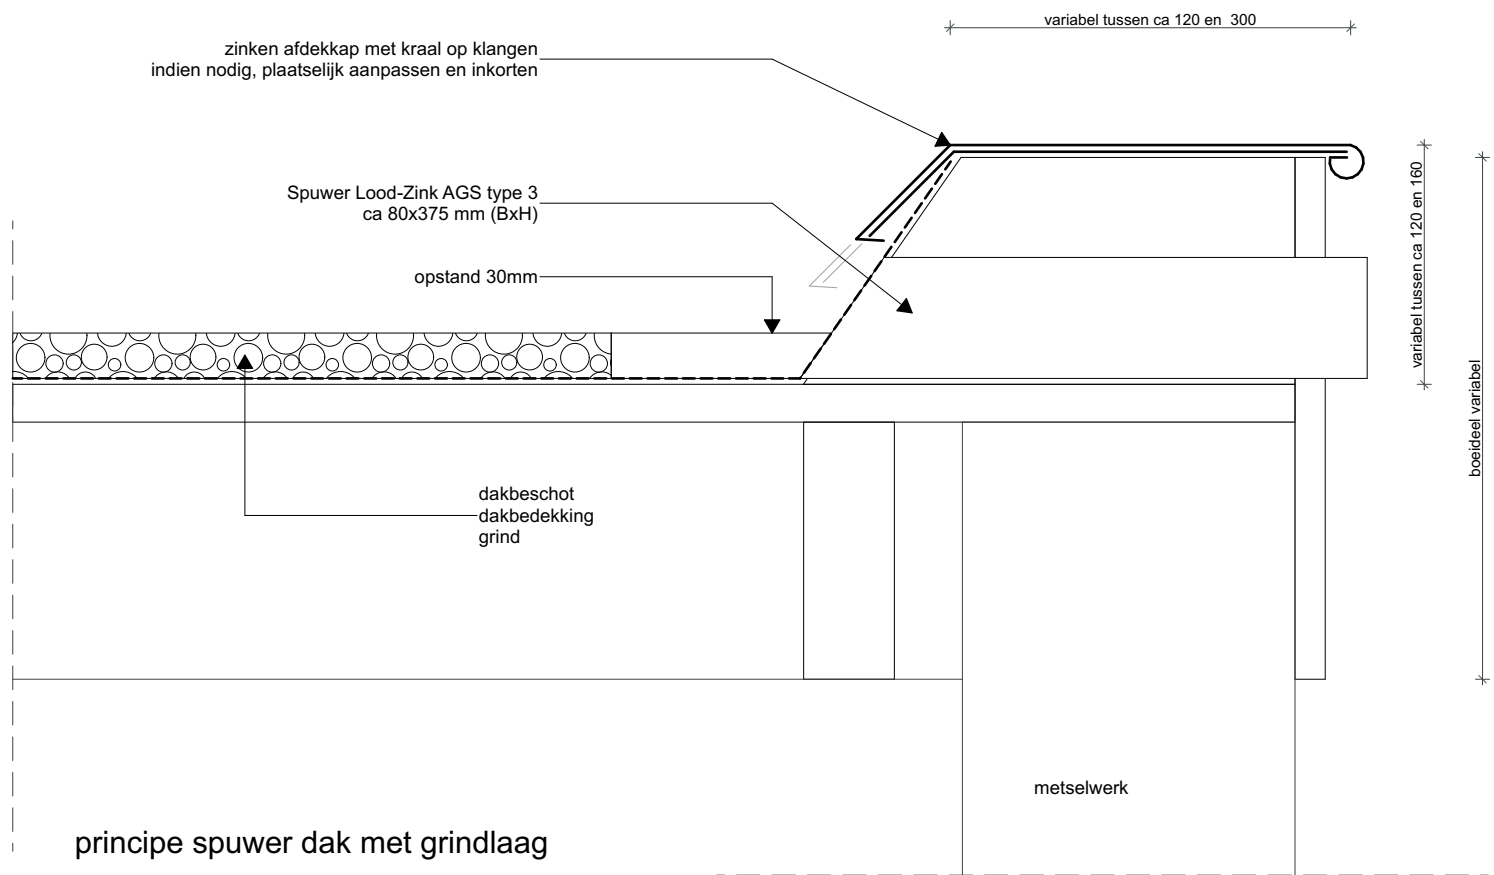

afbeelding spuwer AGS type 3

