




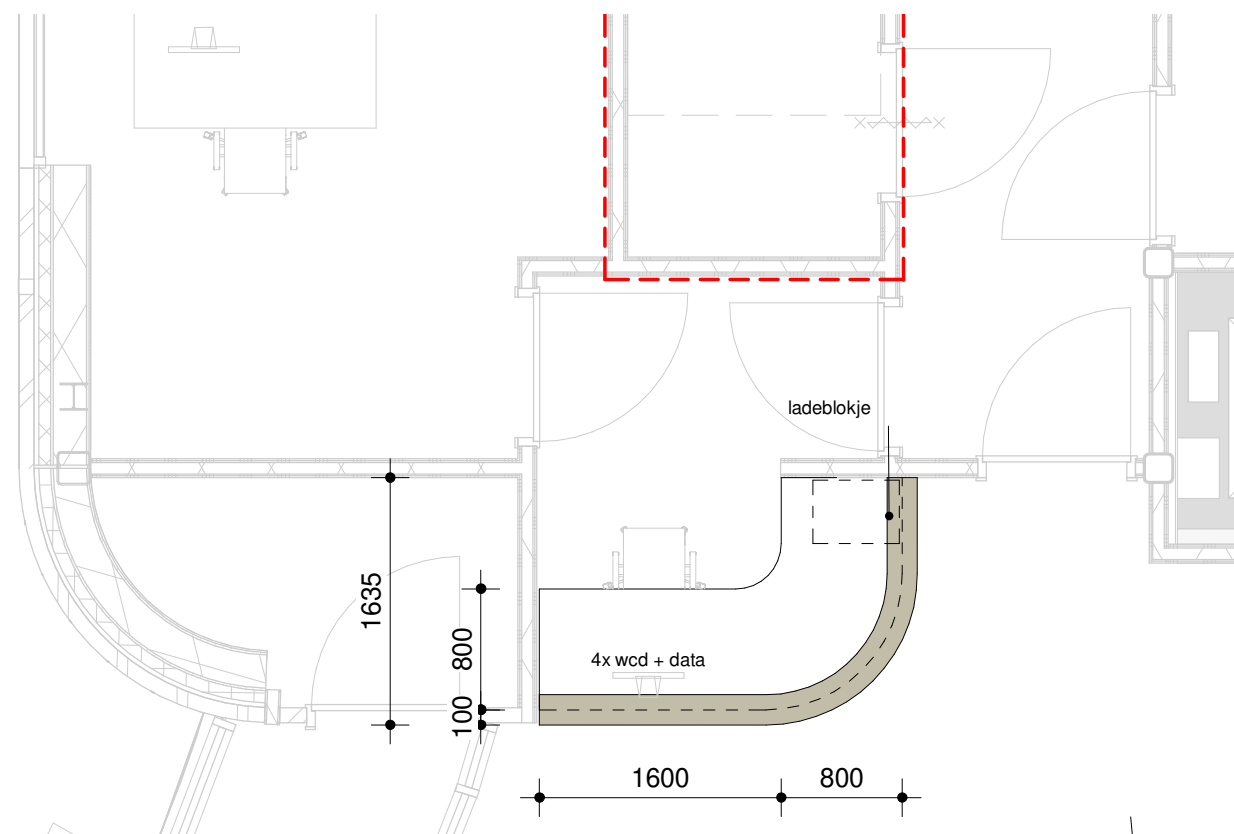

plattgrond balie 1:50

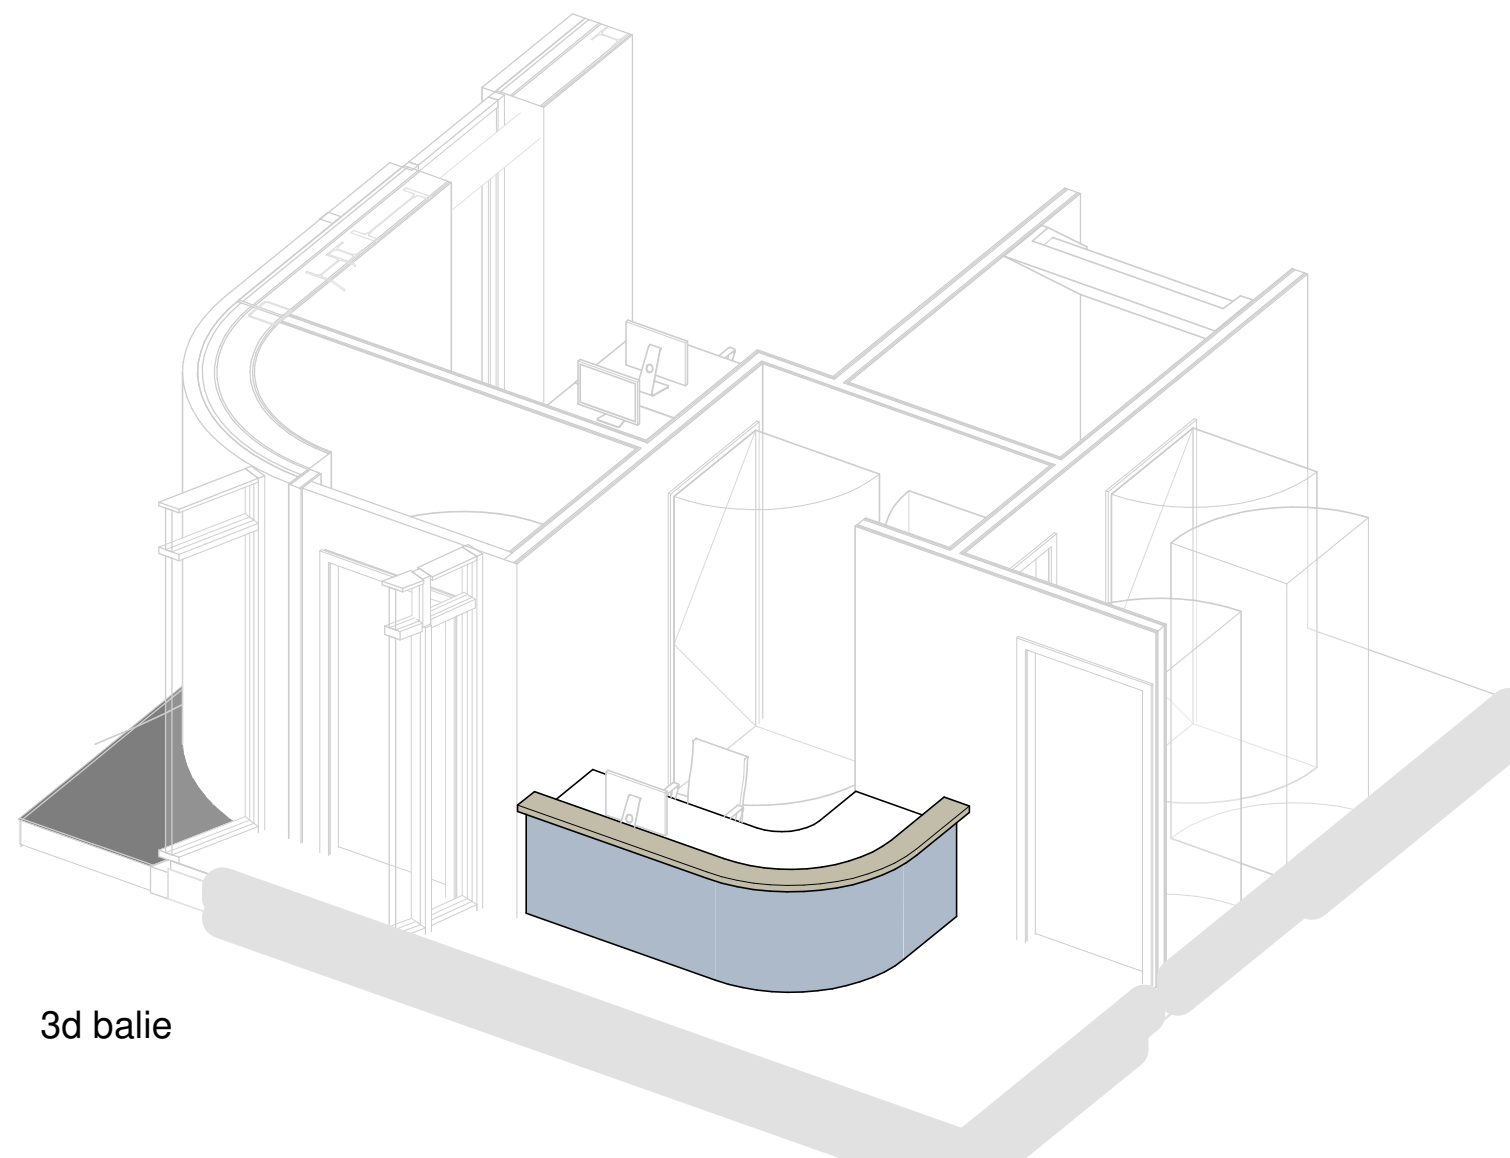

3d balie

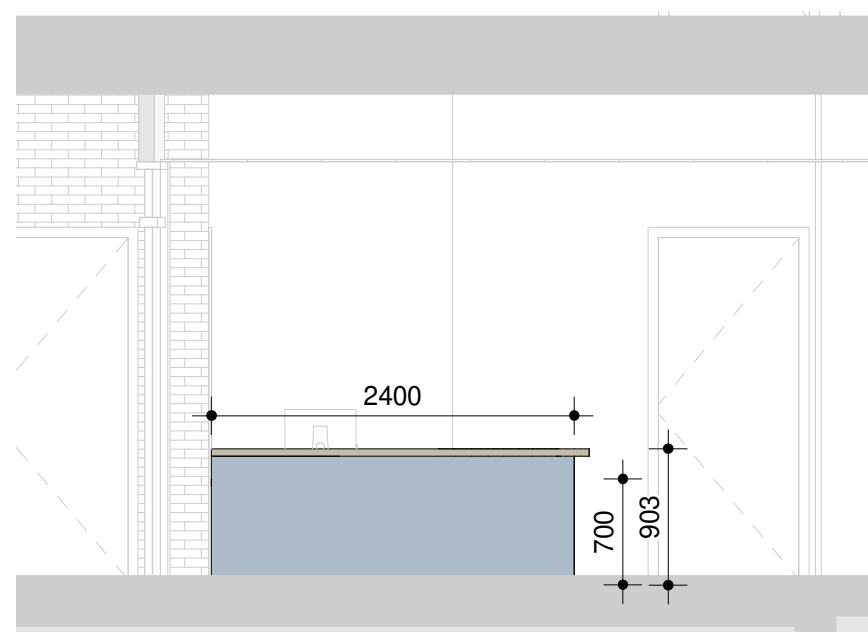


aanzicht balie 1:50

schaal 1:50 A3  
status concept  
revisie  
fase definitief ontwerp 2


project IKC de Tjalk Lelystad  
werk.nr. 3237\_01  
tek.nr. DO270-MW-01  
datum dd-mm-2021

Balie


**KRAAIJVANGER**

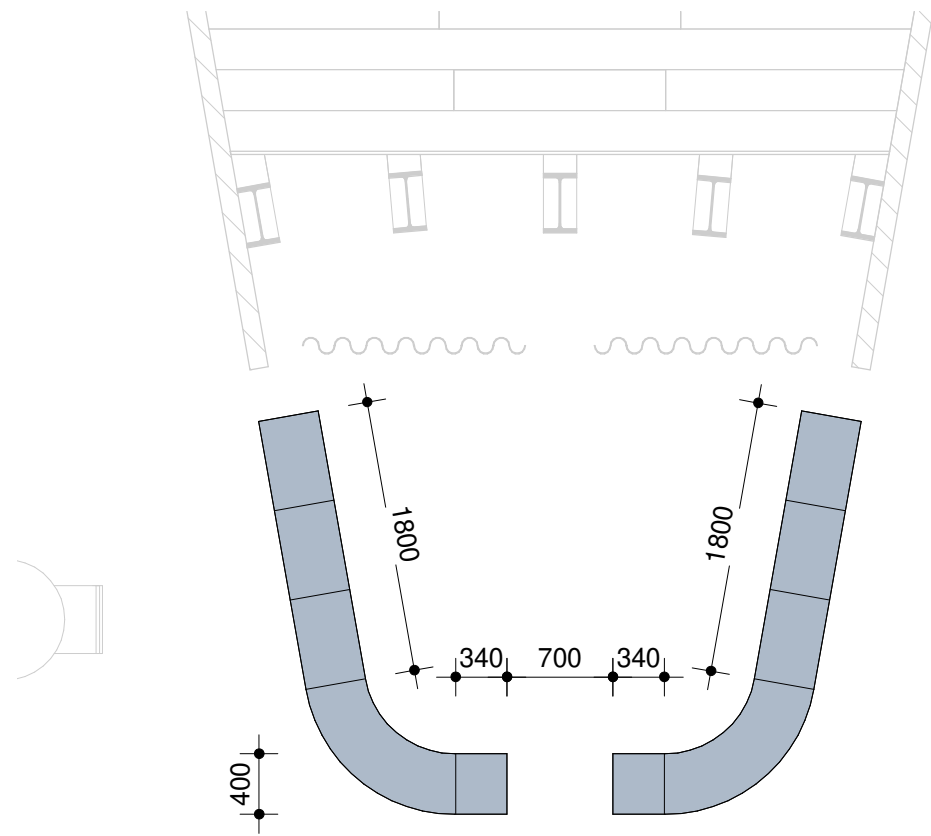

plattegrond 1:50

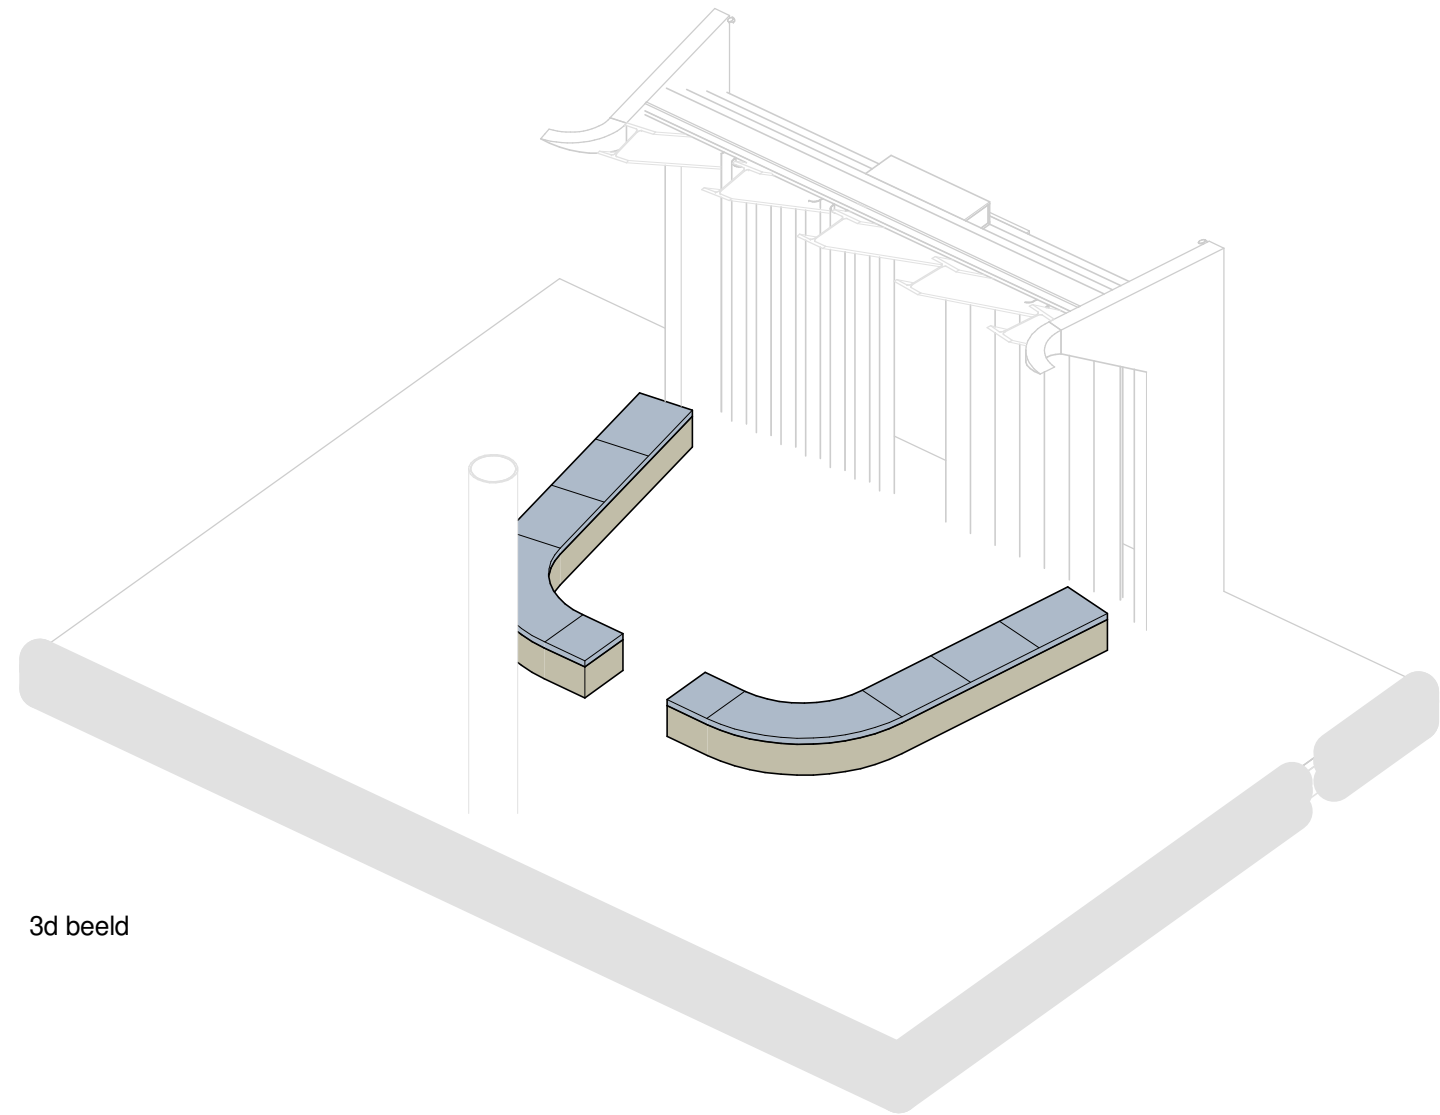

3d beeld

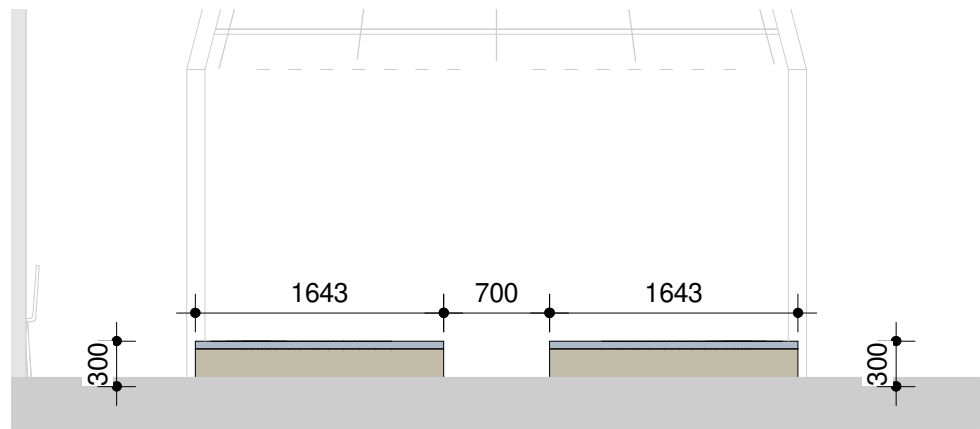


doorsnede 1:50

schaal 1:50 A3  
 status concept  
 revisie  
 fase definitief ontwerp 2


project IKC de Tjalk Lelystad  
 werk.nr. 3237\_01  
 tek.nr. DO270-MW-02  
 datum dd-mm-2021

Speelhoek


KRAAJVANGER

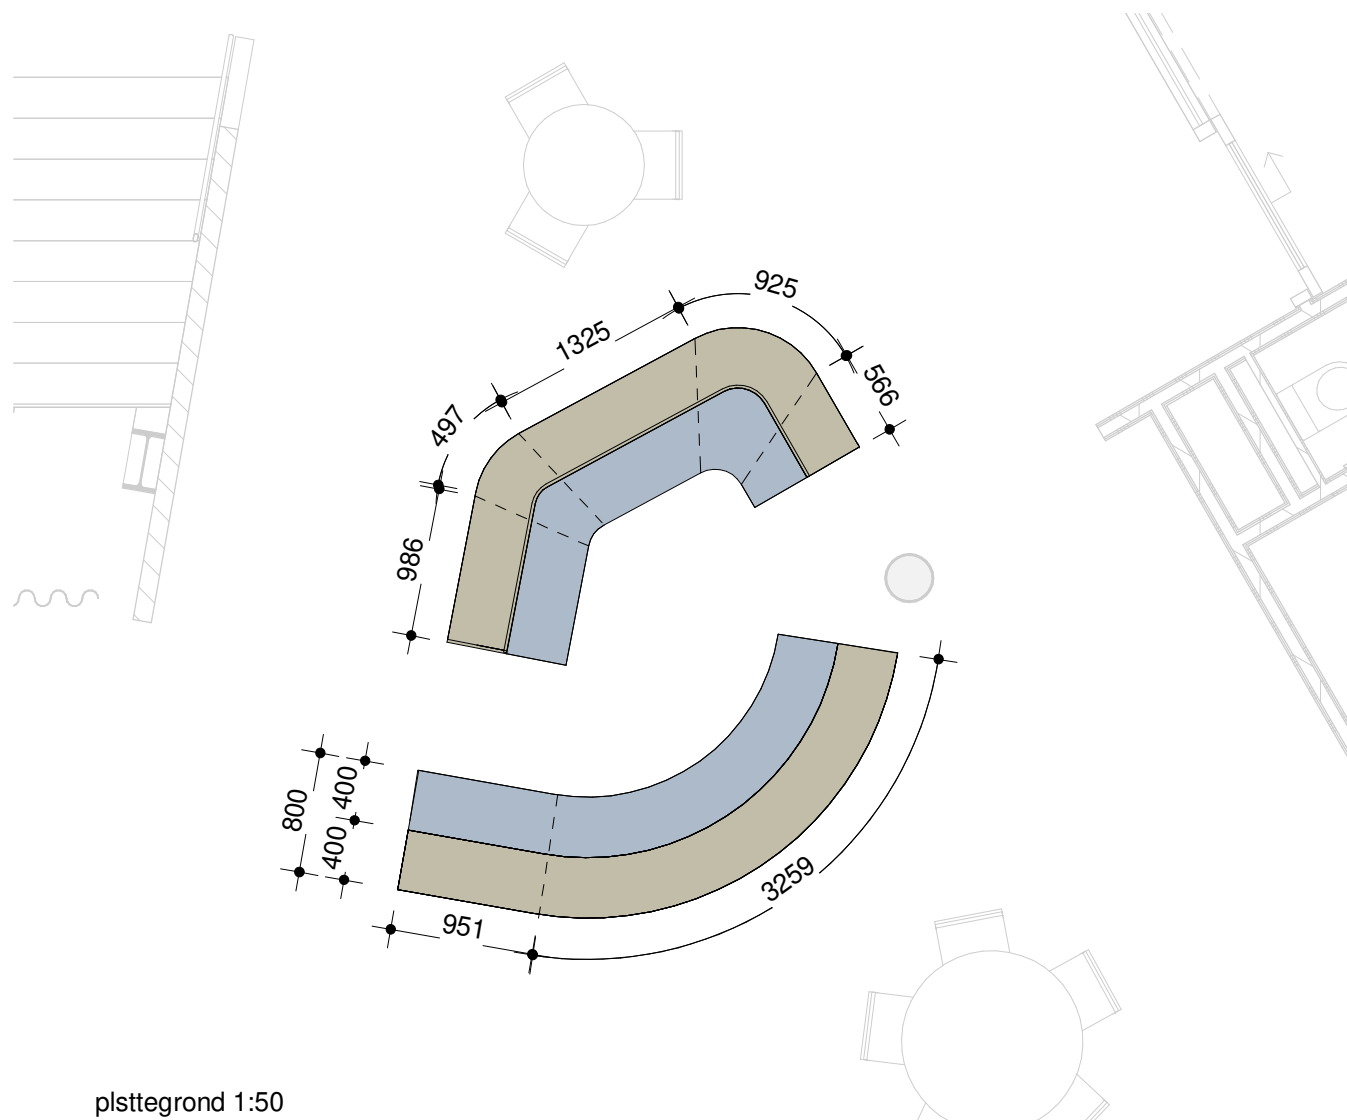

plsttegrond 1:50

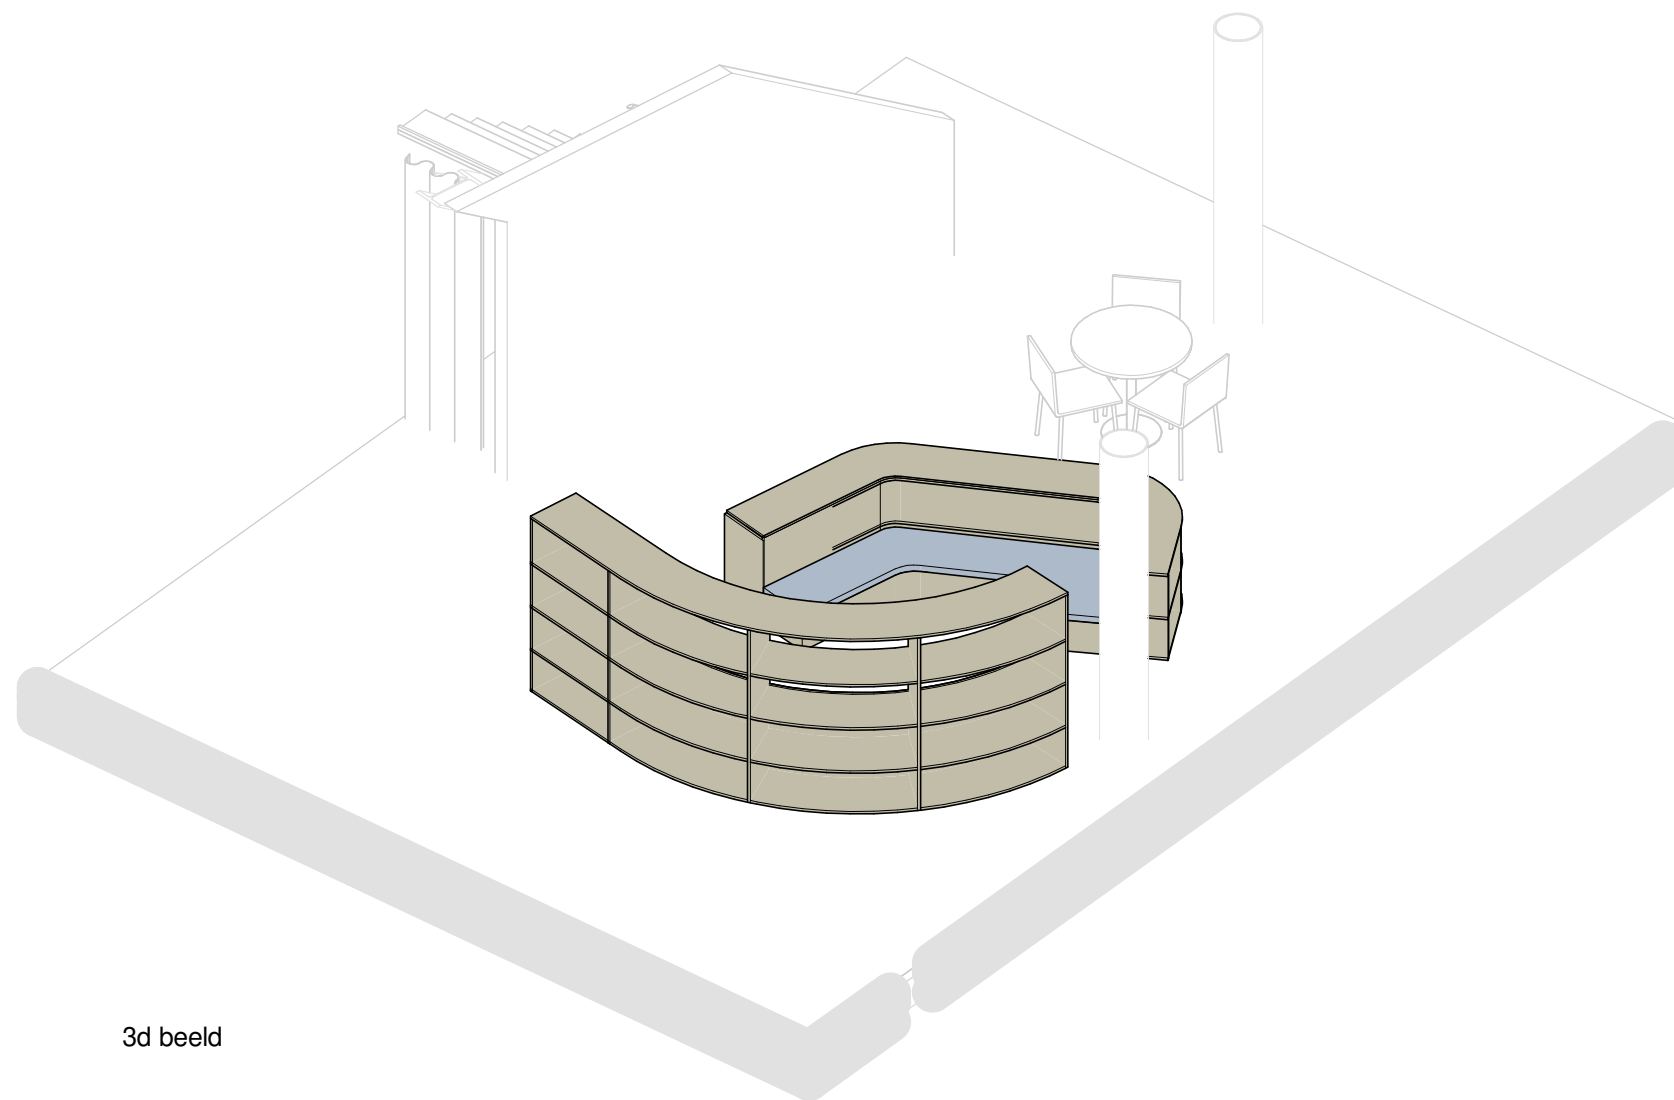

3d beeld

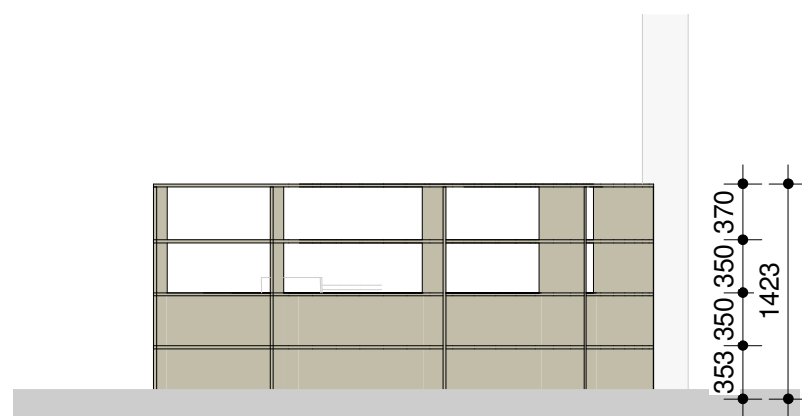

doorsnede 1:50

schaal 1:50 A3  
status concept  
revisie  
fase defintief ontwerp 2

project IKC de Tjalk Lelystad  
werk.nr. 3237\_01  
tek.nr. DO270-MW-03  
datum dd-mm-2021

Leeshoek

**KRAAUVANGER**

VERVALLEN




schaal 1:50 A3  
status concept  
revisie  
fase definitief ontwerp 2

project IKC de Tjalk Lelystad  
werk.nr. 3237\_01  
tek.nr. DO270-MW-04  
datum dd-mm-2021

Lounge bank-VERVALLEN

**KRAAJVANGER**



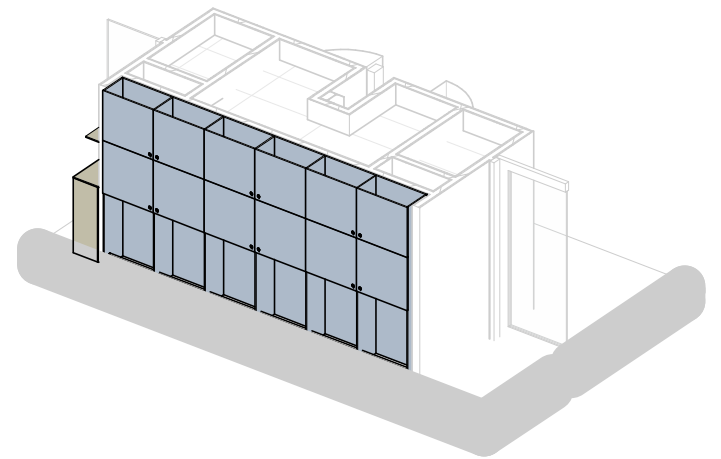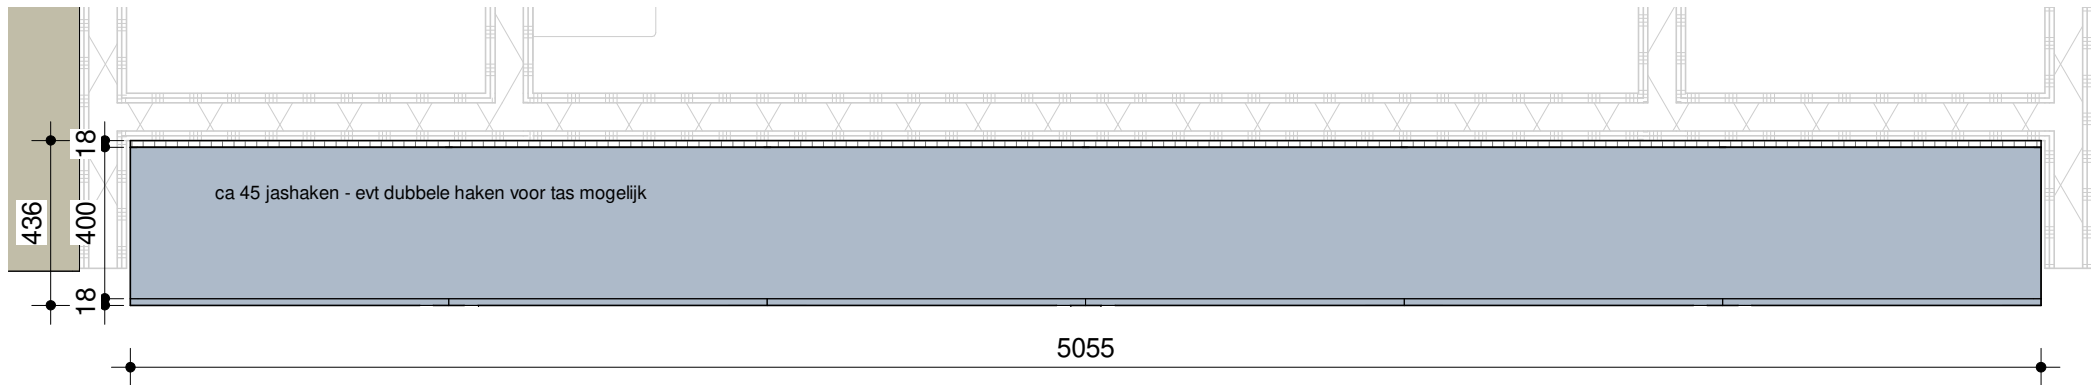
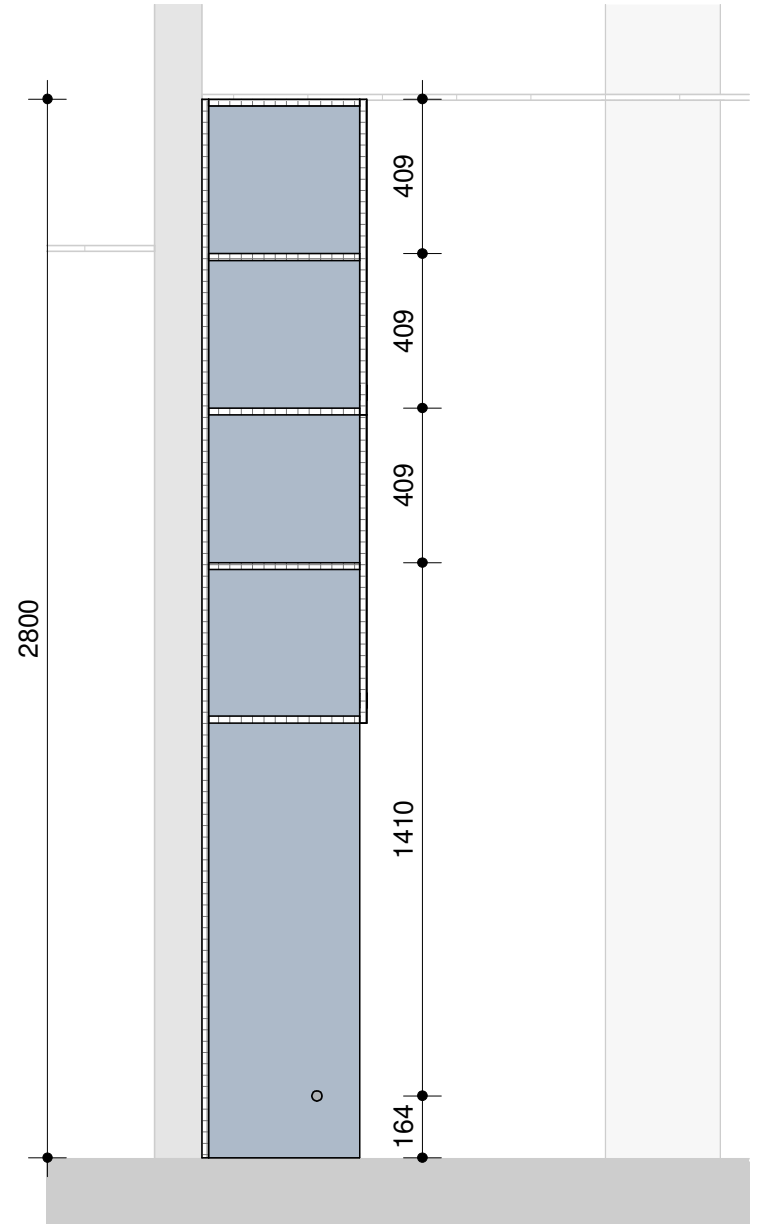


schaal 1:50 A3  
status concept  
revisie  
fase defintief ontwerp 2


project IKC de Tjalk Lelystad  
werk.nr. 3237\_01  
tek.nr. DO270-MW-06 a  
datum dd-mm-2021

Garderobe en kast


**KRAAJVANGER**

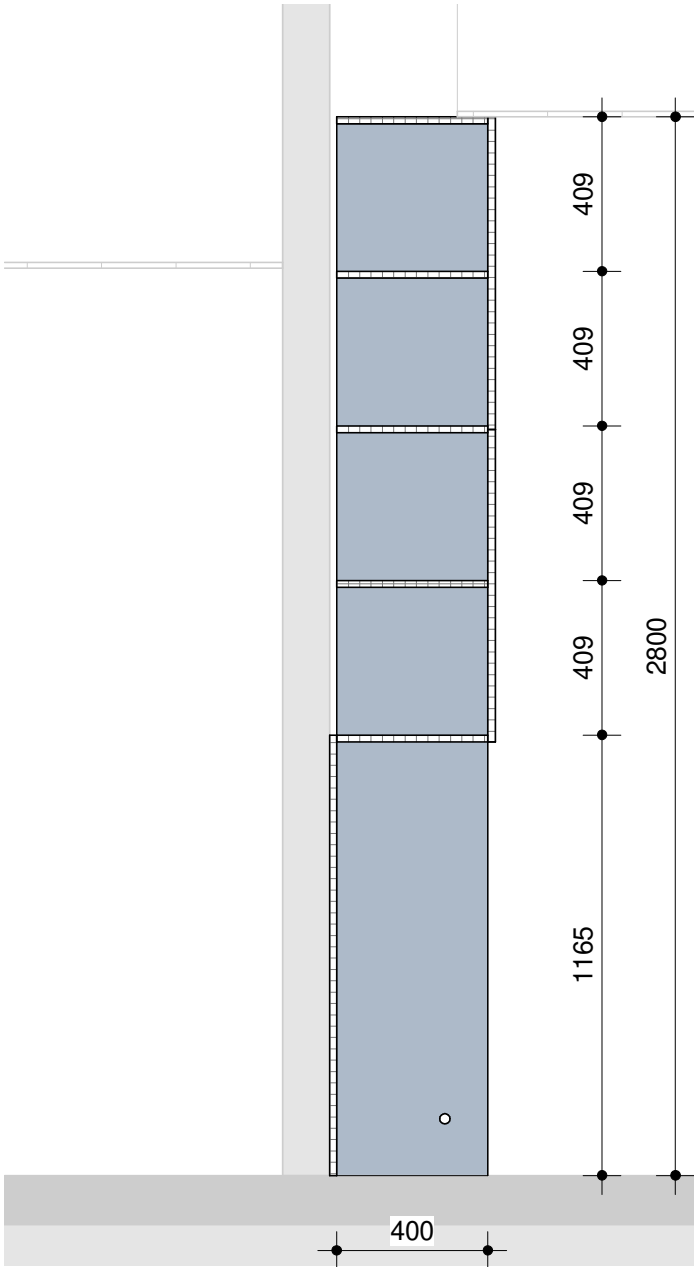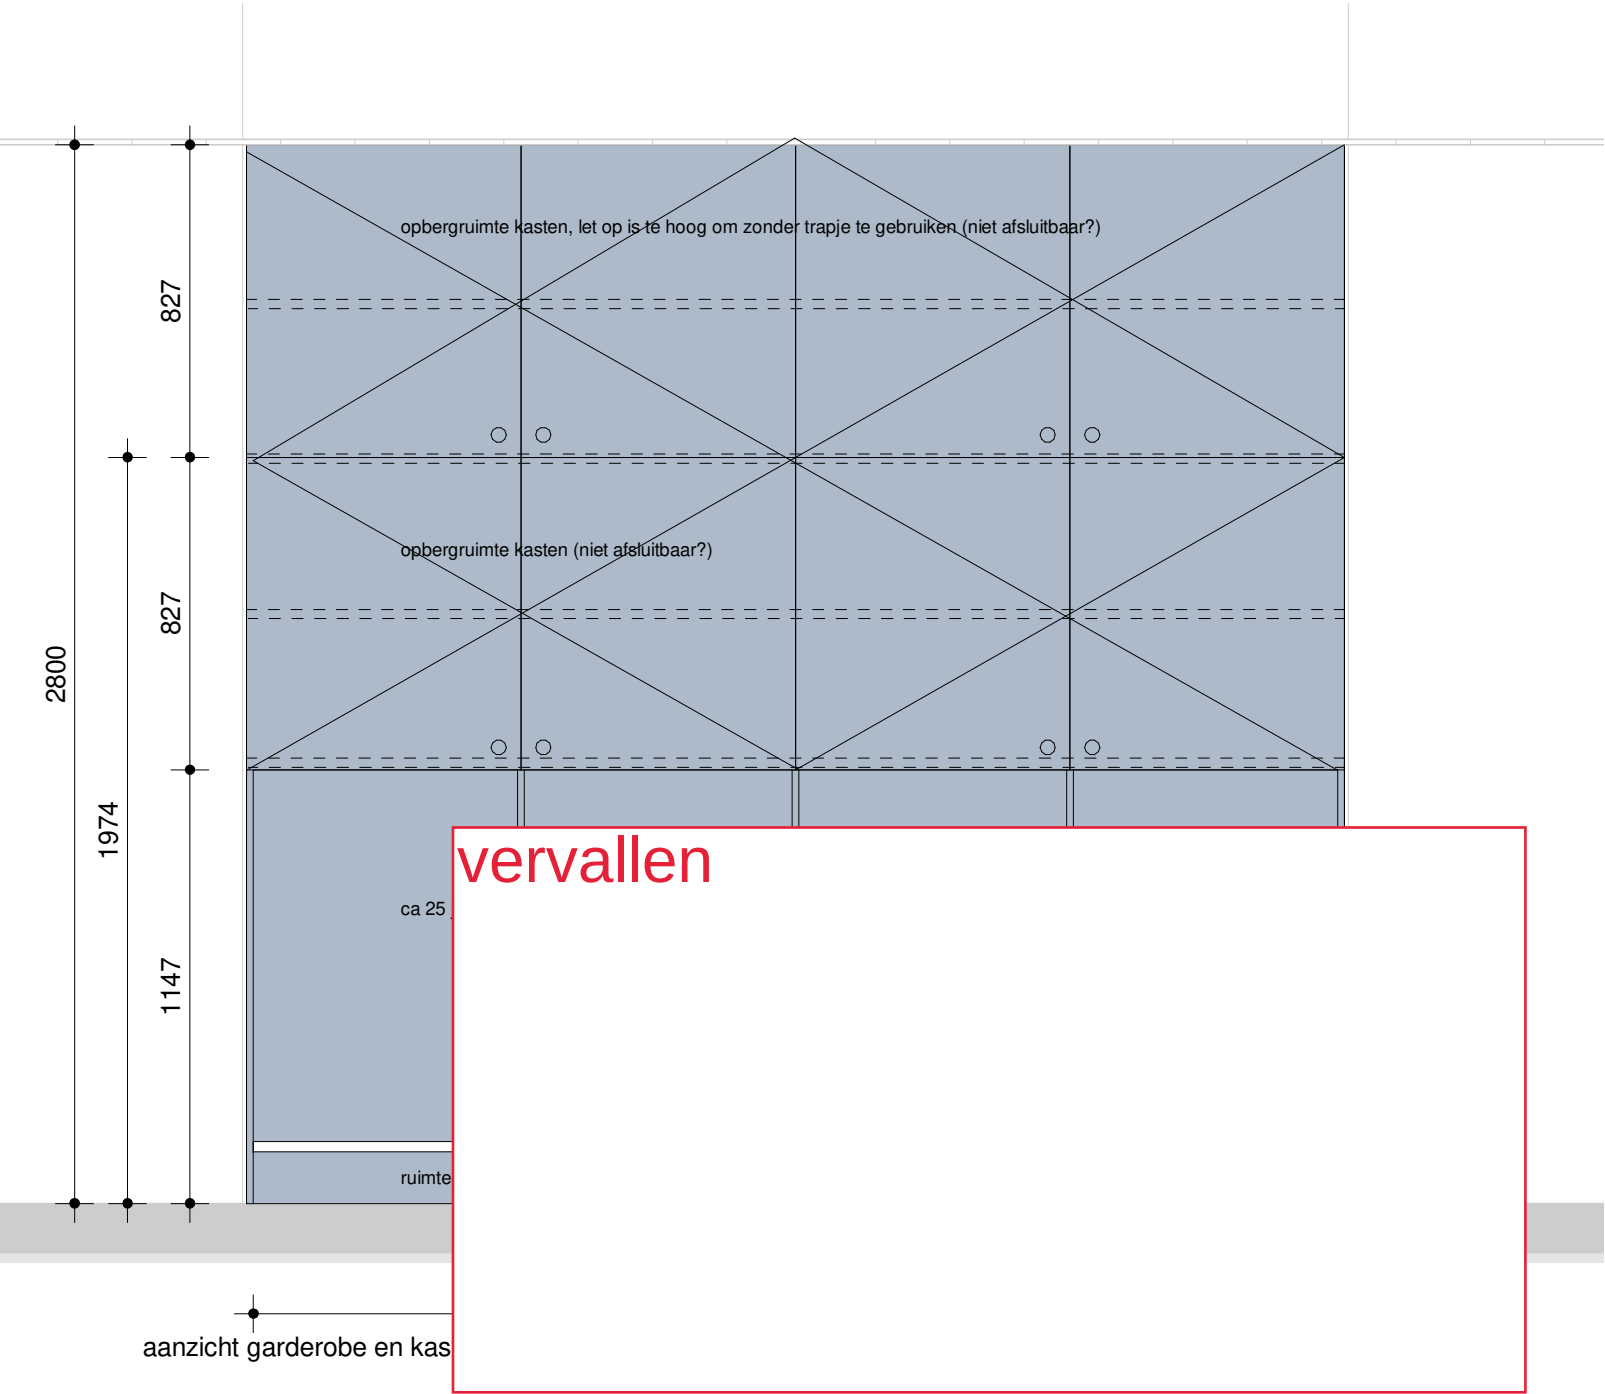

doorsnede garderobe en kast begane grond in nis 1:20

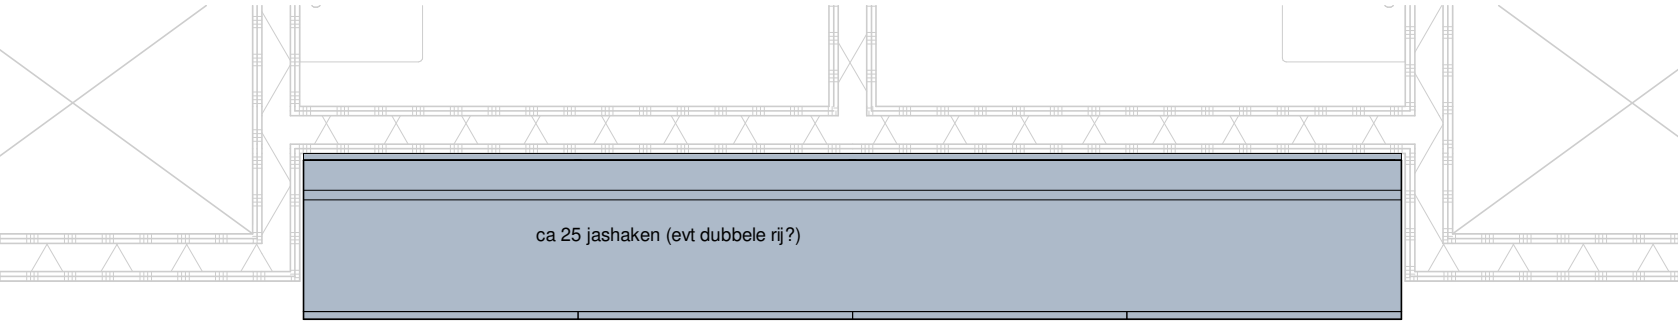

plattegrond garderobe en kast begane grond in nis 1:20

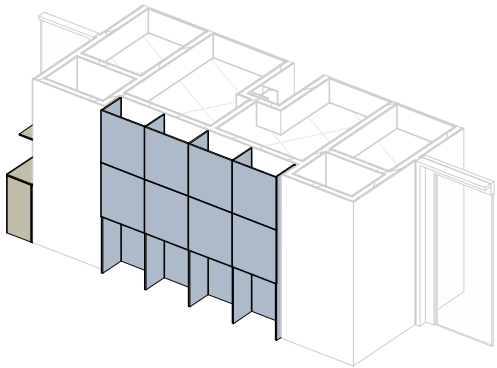


3d beeld

schaal 1:50 A3  
 status concept  
 revisie  
 fase definitief ontwerp 2

project IKC de Tjalk Lelystad  
 werk.nr. 3237\_01  
 tek.nr. DO270-MW-06 b  
 datum dd-mm-2021

Garderobe en kast


KRAAUVANGER

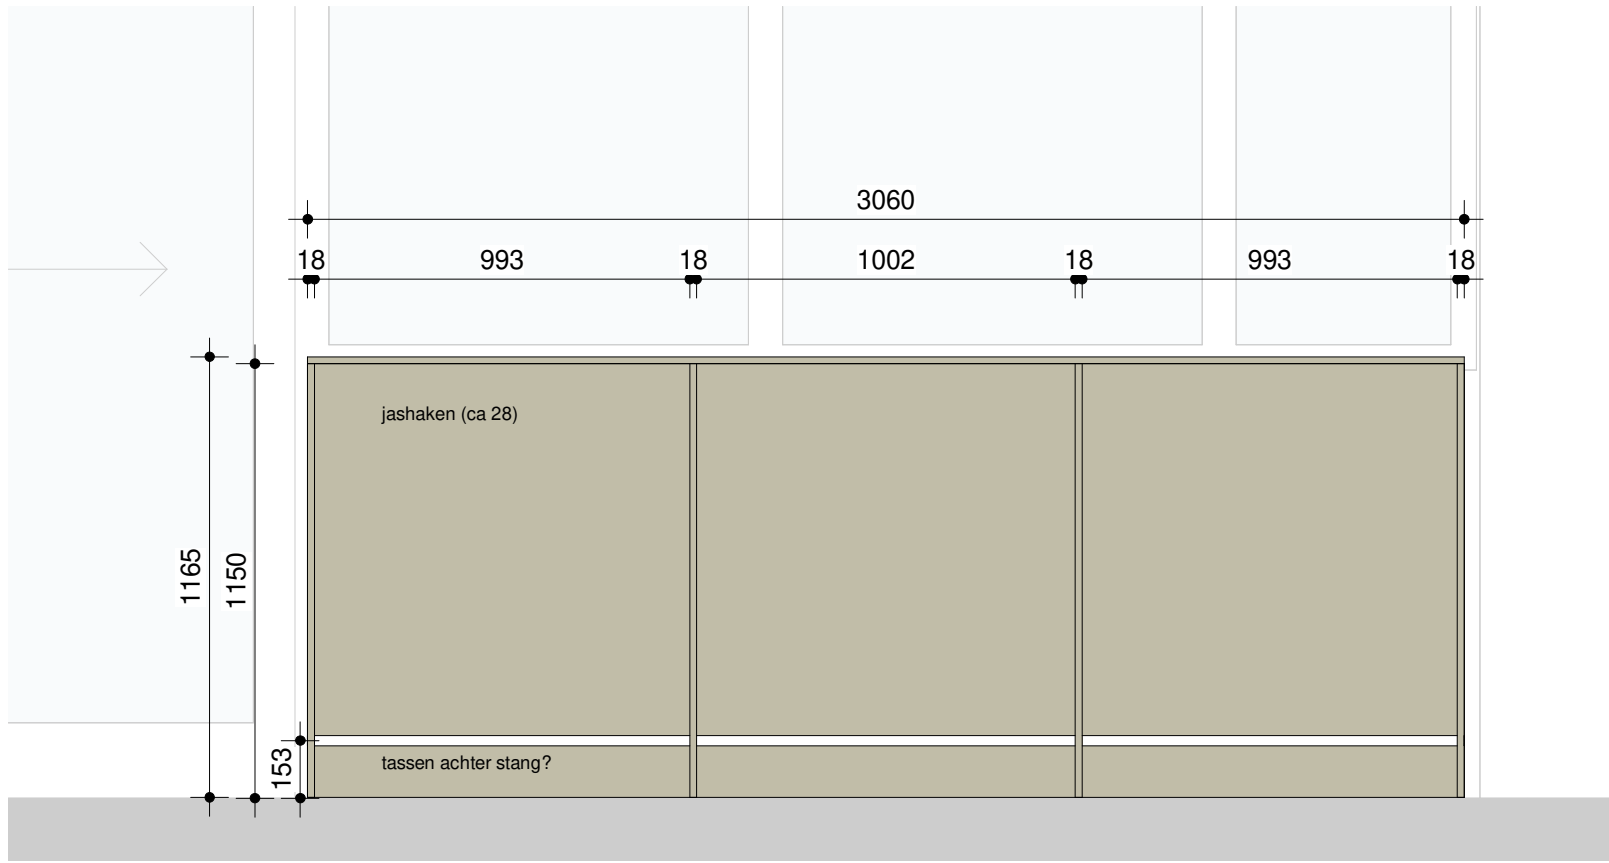


aanzicht garderobe in wand klas

vervallen


let op:  
Pui wordt nog aangepast in draaideur met glas er naast ipv schuifdeur tussen kasten

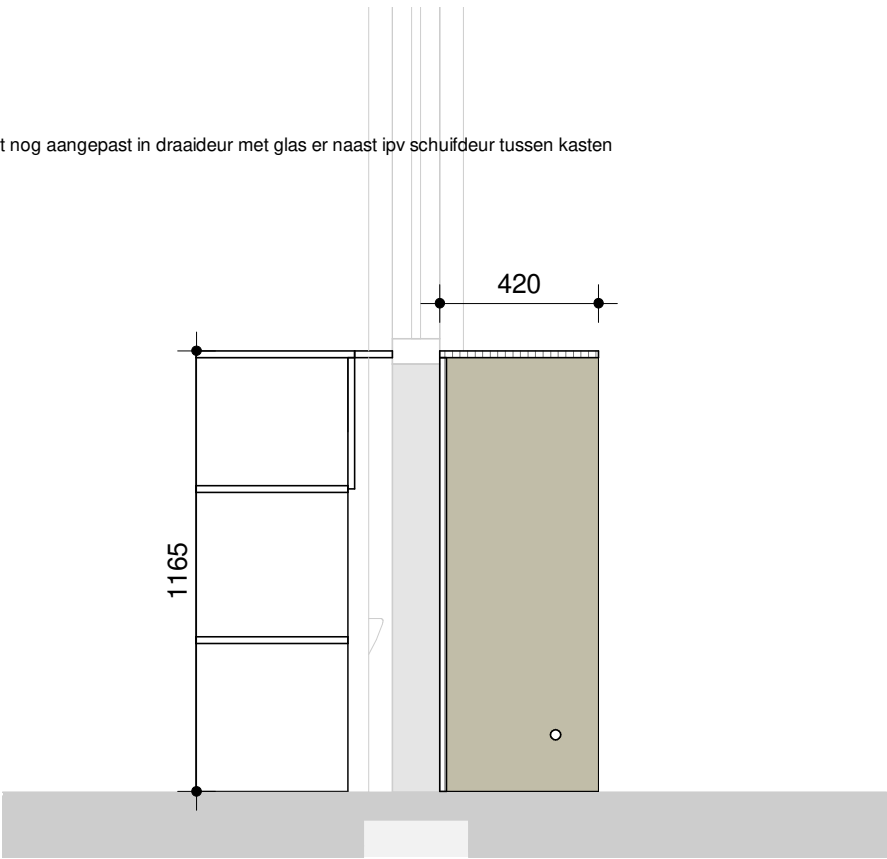

doorsnede garderobe in wand klaslokaal 1:20

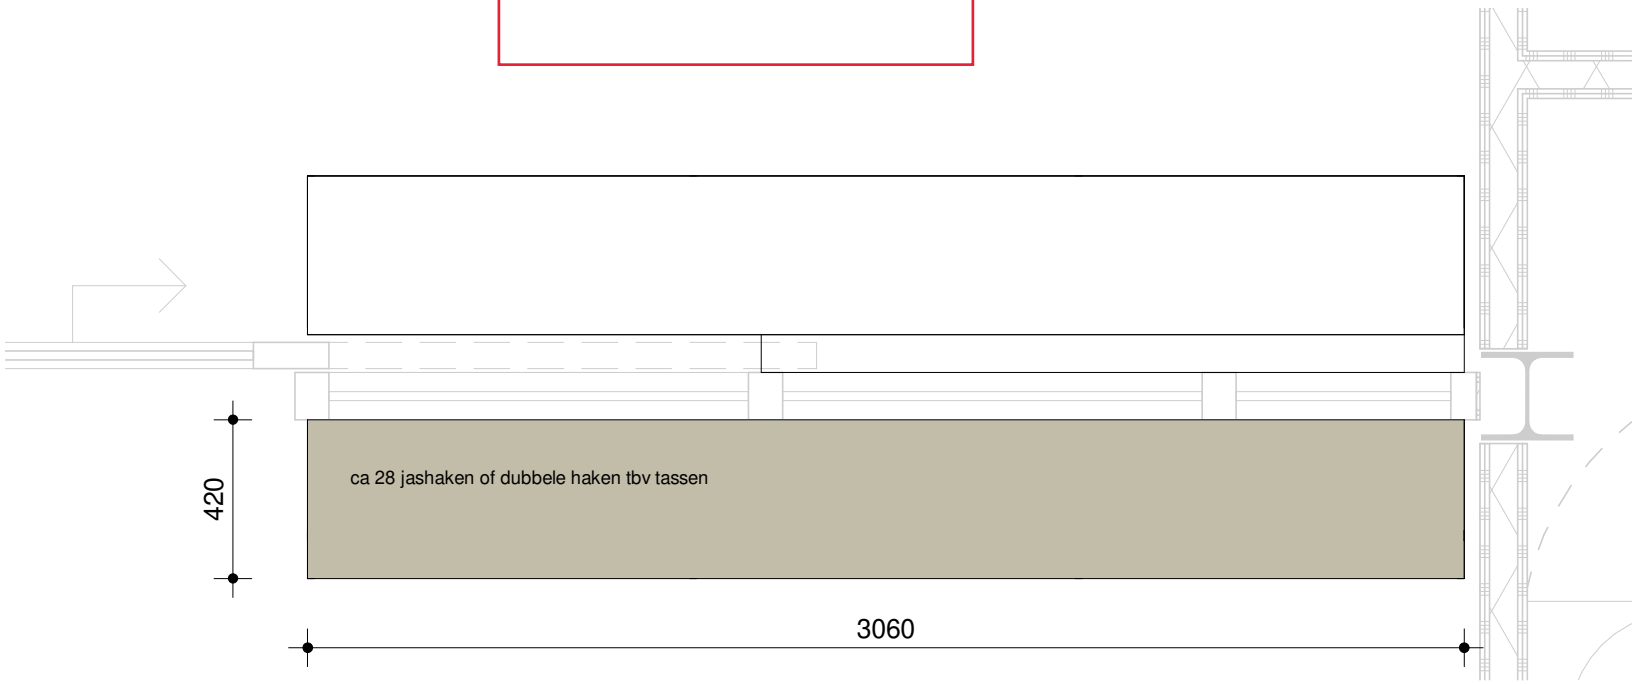

plattegrond garderobe in wand klaslokaal 1:20

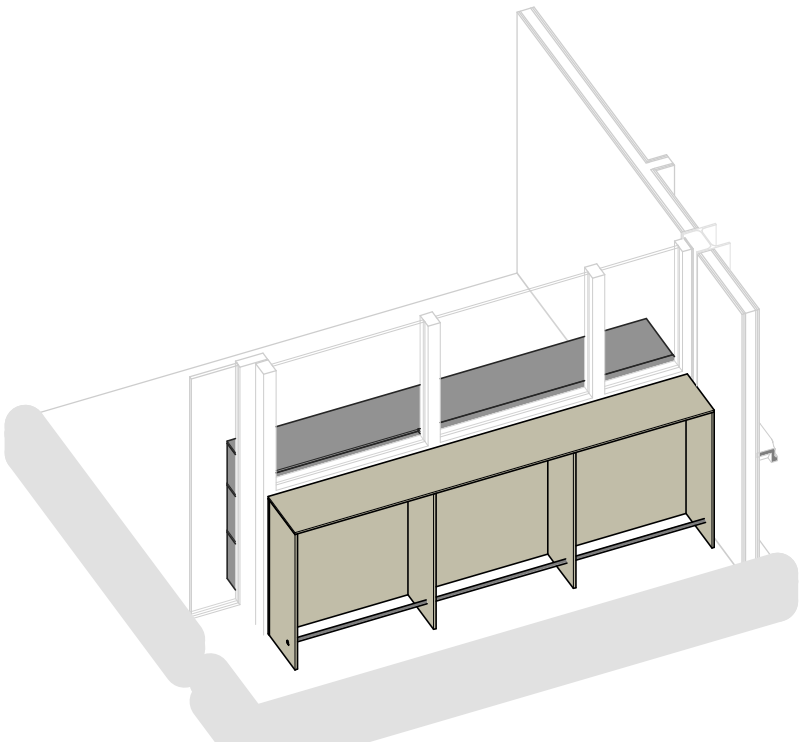



3d beeld

schaal 1:50 A3  
status concept  
revisie  
fase definitief ontwerp 2



project IKC de Tjalk Lelystad  
werk.nr. 3237\_01  
tek.nr. DO270-MW-07  
datum dd-mm-2021

Garderobe lokaal pui

**KRAAUVANGER**

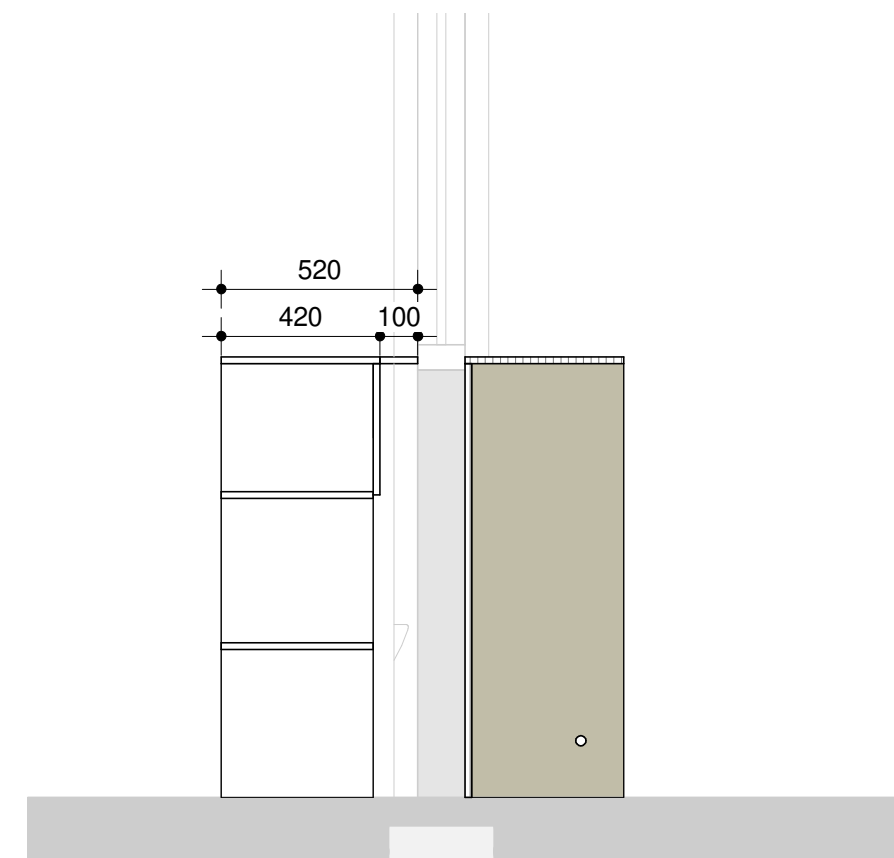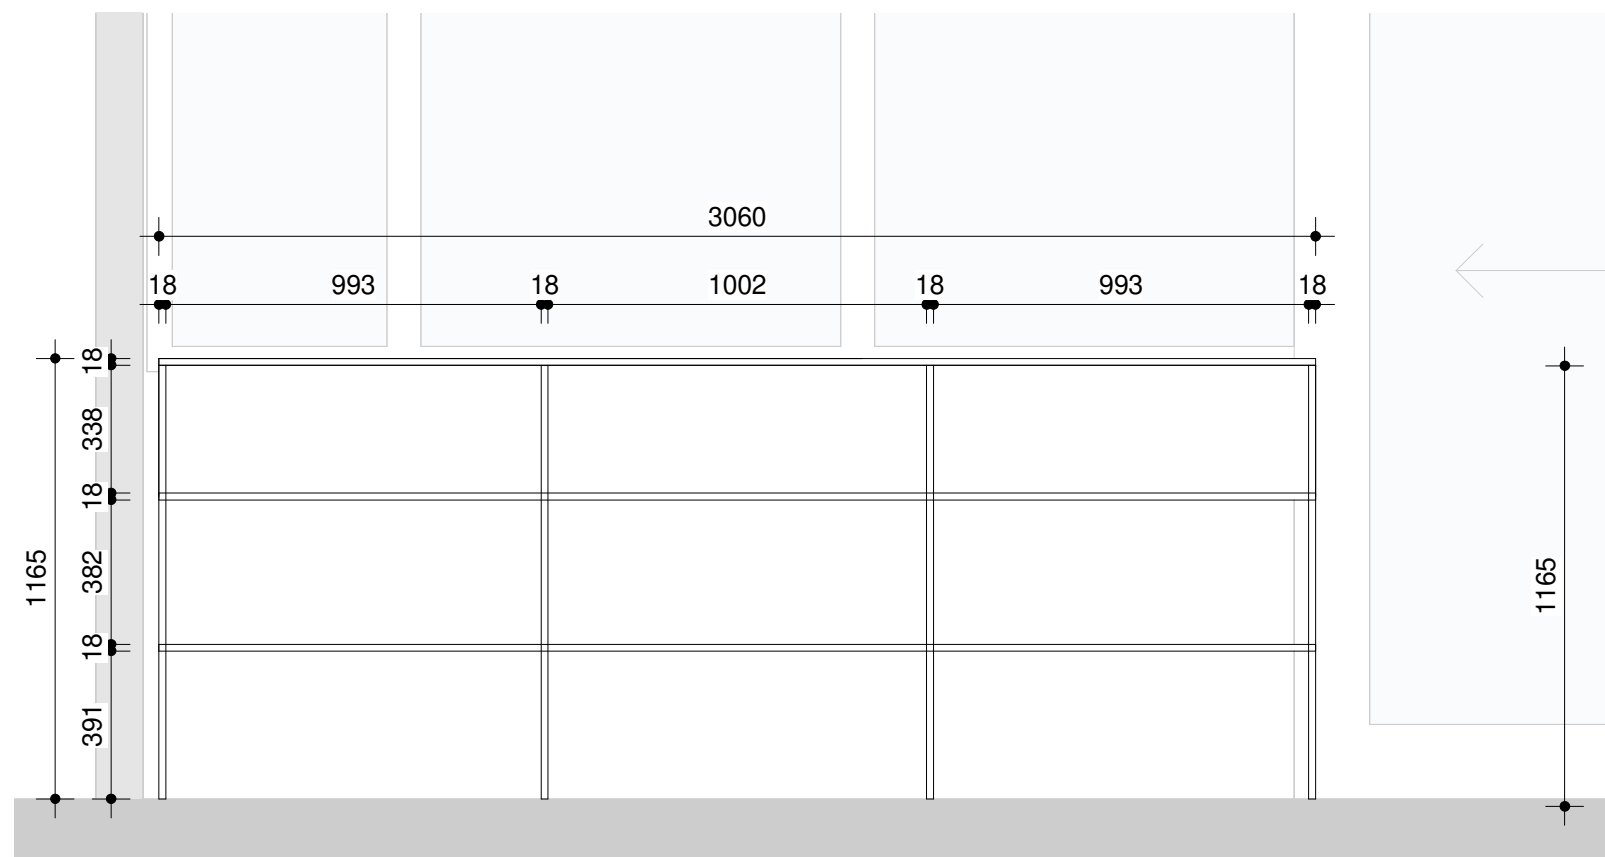

In bewerking, aanpassen aan nieuwe deur

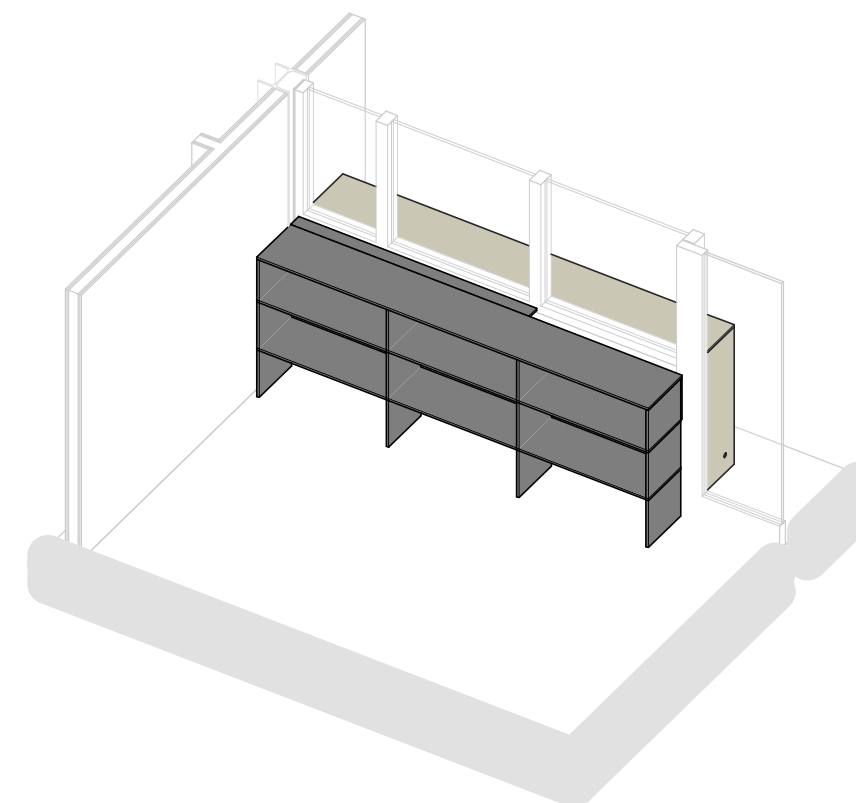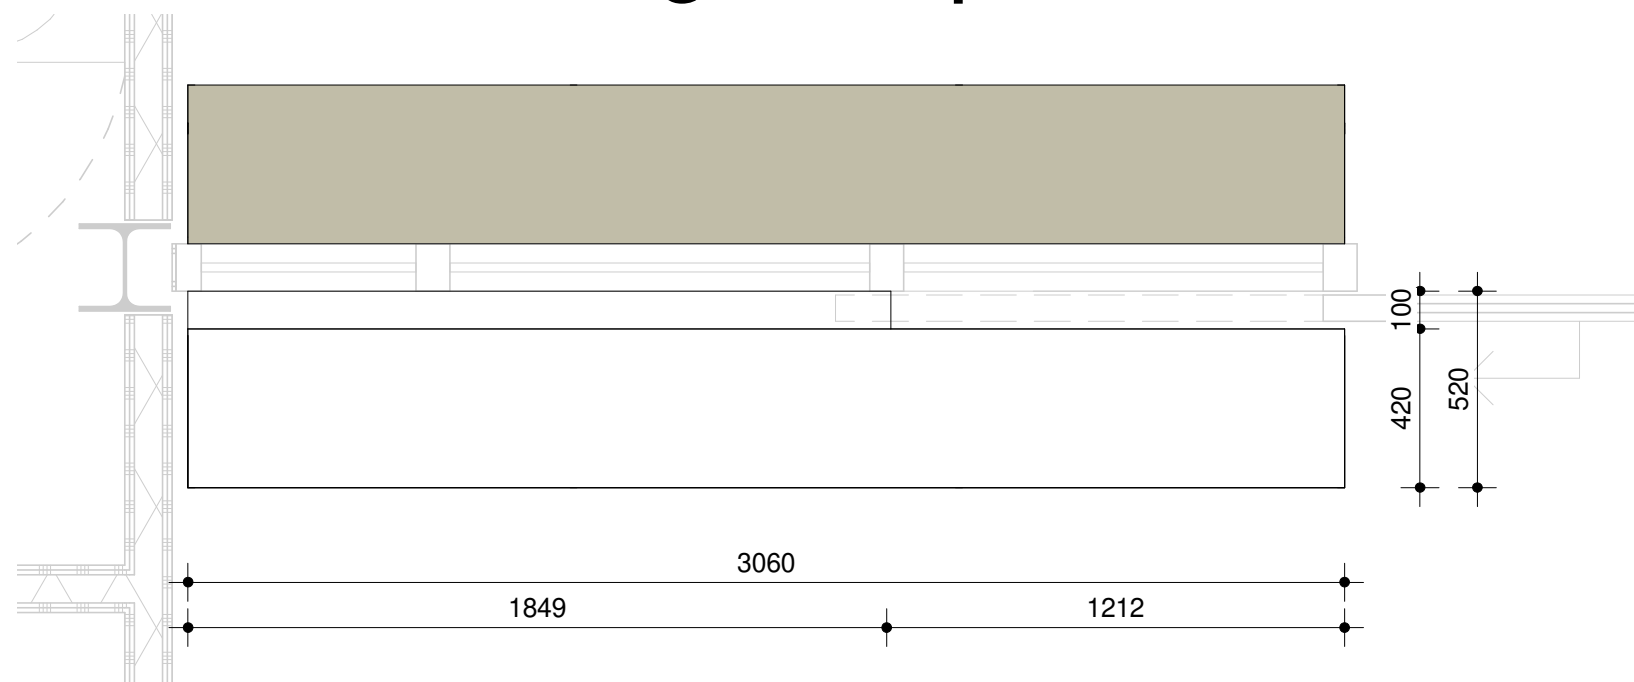


schaal A3  
status  
revisie  
fase definitief ontwerp 2


project IKC de Tjalk Lelystad  
werk.nr. 3237\_01  
tek.nr. DO270-MW-08  
datum 01/10/21

Kast lokaal pui


**KRAAJVANGER**

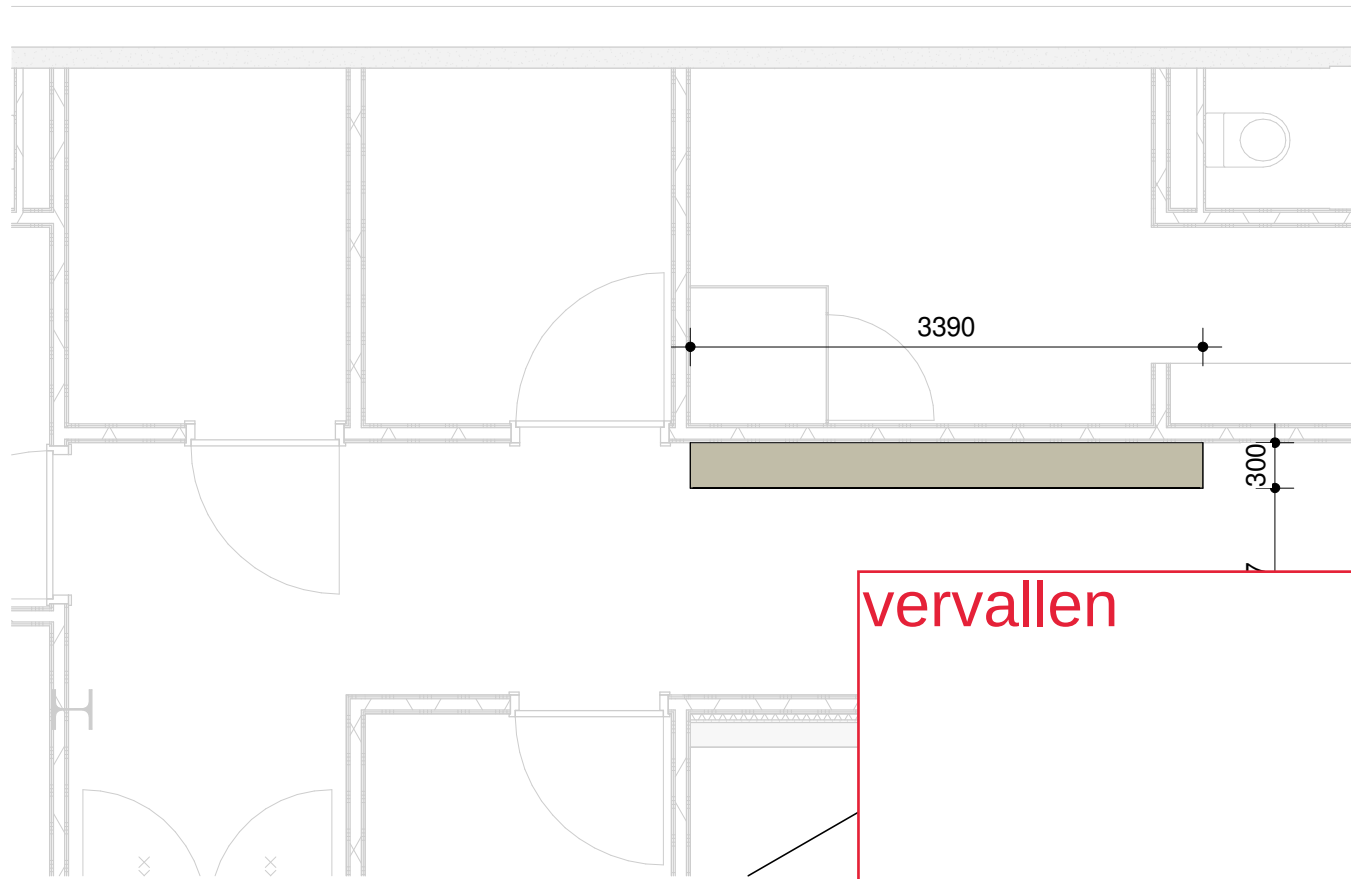

plattegrond schoenenkast 1:50

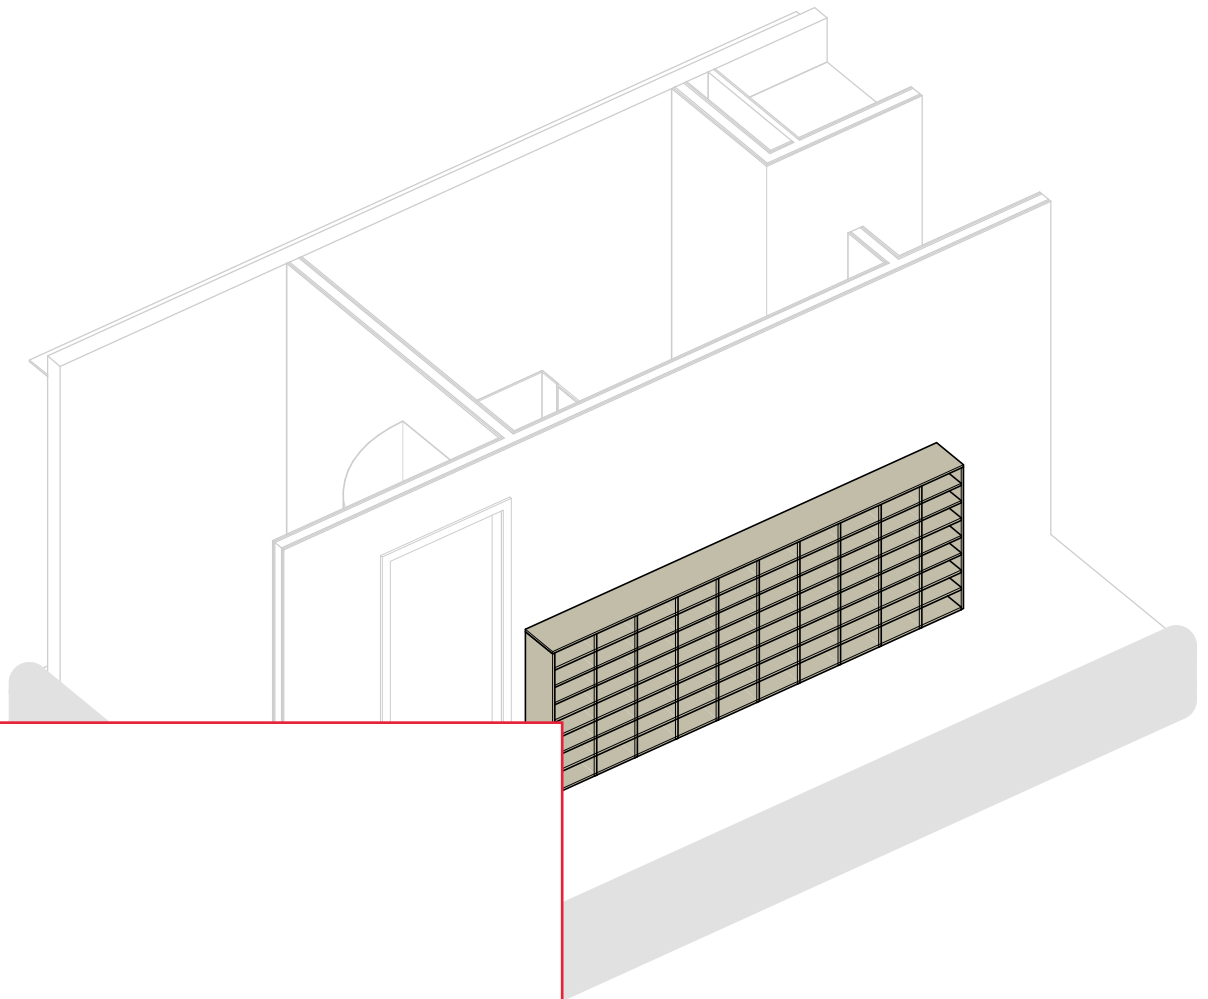

3d beeld

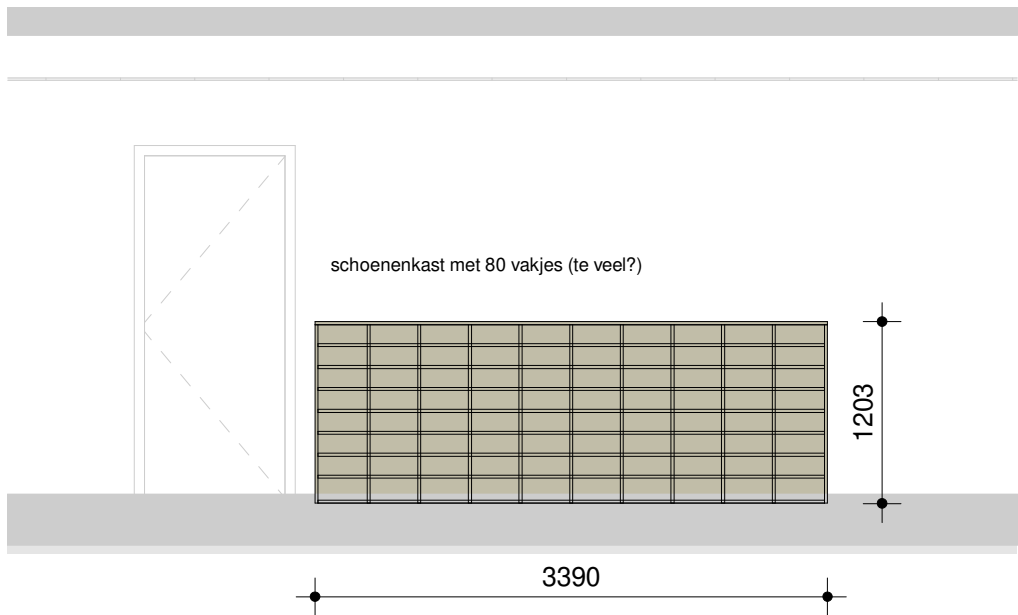


aanzicht schoenenkast 1:50

schaal 1:50 A3  
 status concept  
 revisie  
 fase definitief ontwerp 2


project IKC de Tjalk Lelystad  
 werk.nr. 3237\_01  
 tek.nr. DO270-MW-09  
 datum dd-mm-2021

Schoenenkast gymzaal


KRAAIJVANGER

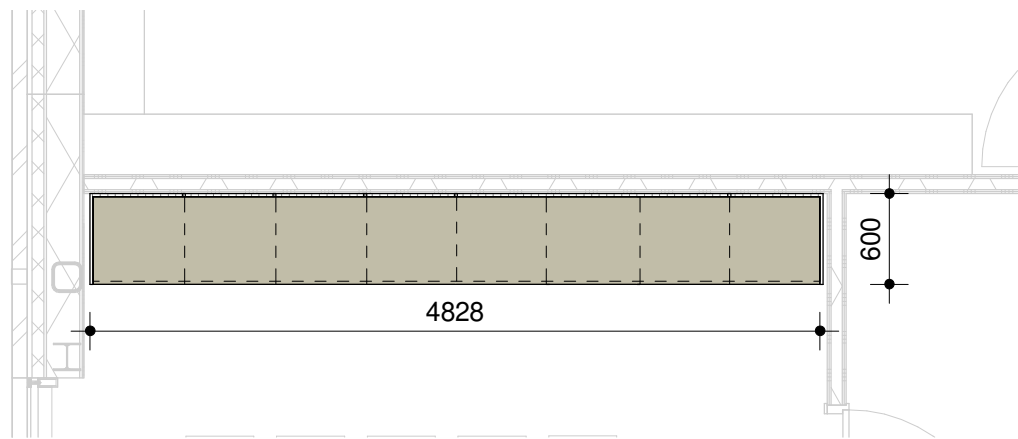

plattegrond kast in atelieruimte 1:50

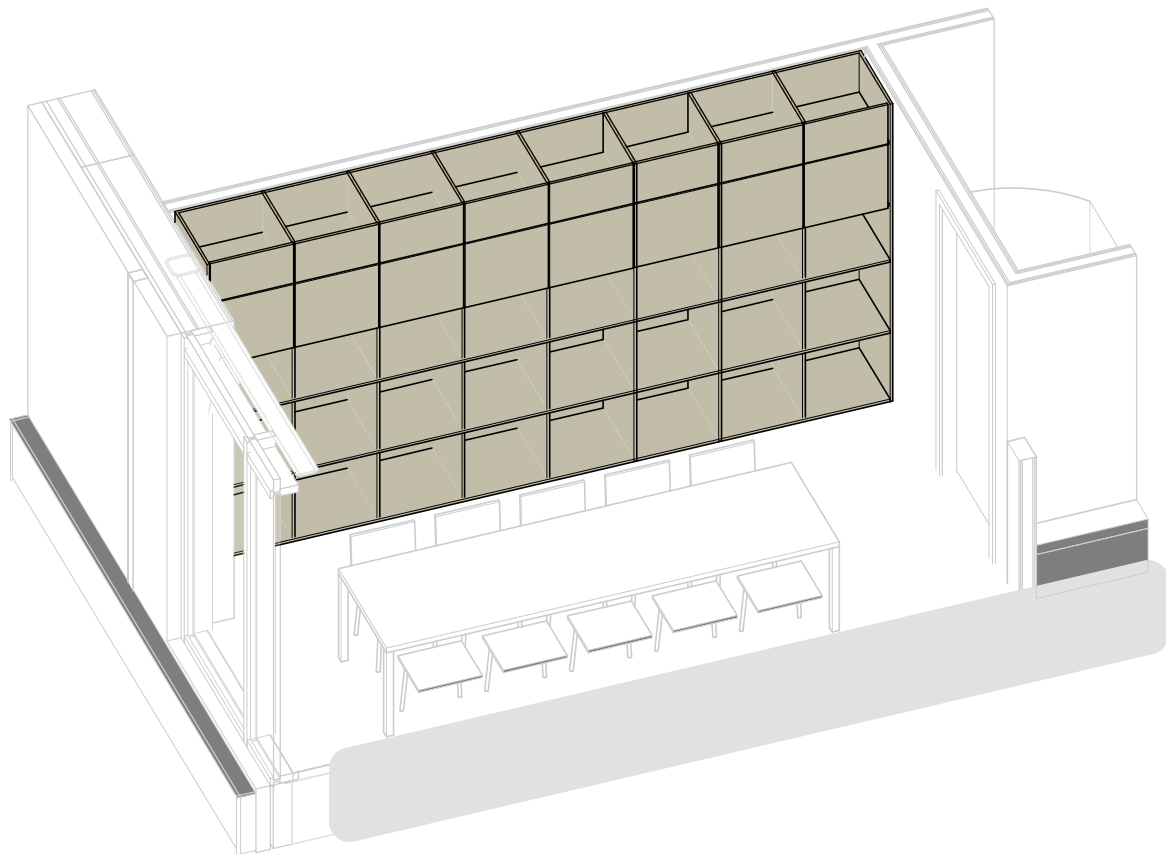

3d beeld

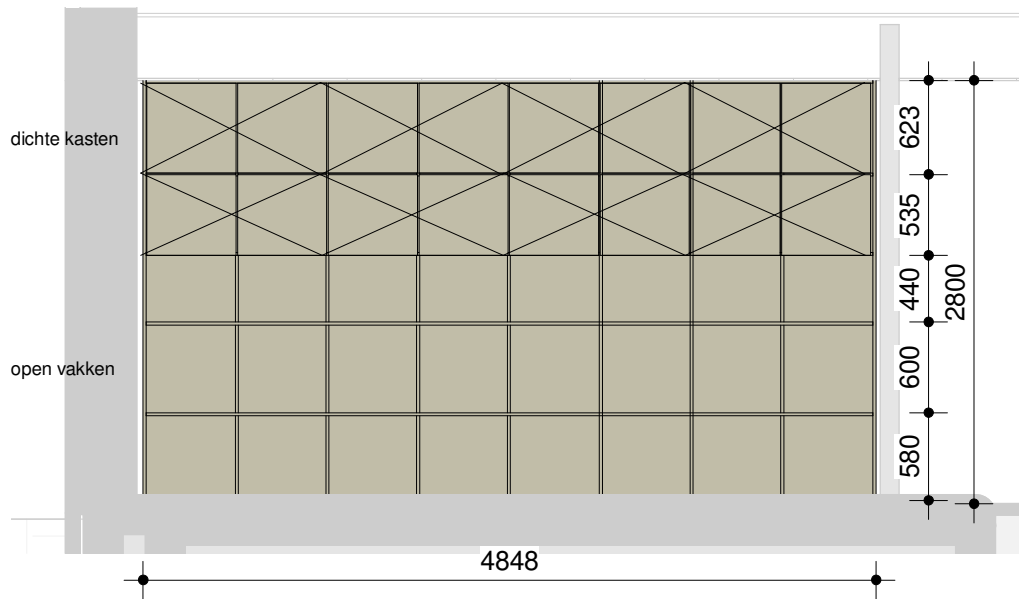


aanzicht kast in atelieruimte 1:50

schaal 1:50 A3  
 status concept  
 revisie  
 fase definitief ontwerp 2


project IKC de Tjalk Lelystad  
 werk.nr. 3237\_01  
 tek.nr. DO270-MW-10  
 datum dd-mm-2021

Atelier kast


**KRAAIJVANGER**

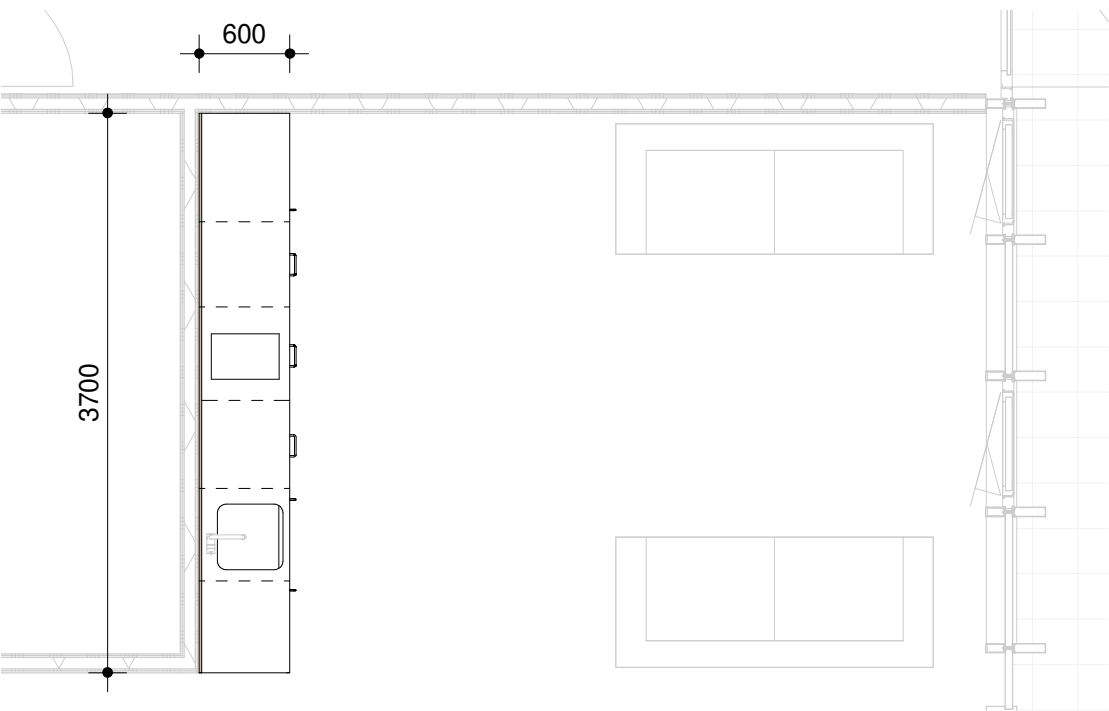


plattegrond keuken medewerkersruimte 1:50

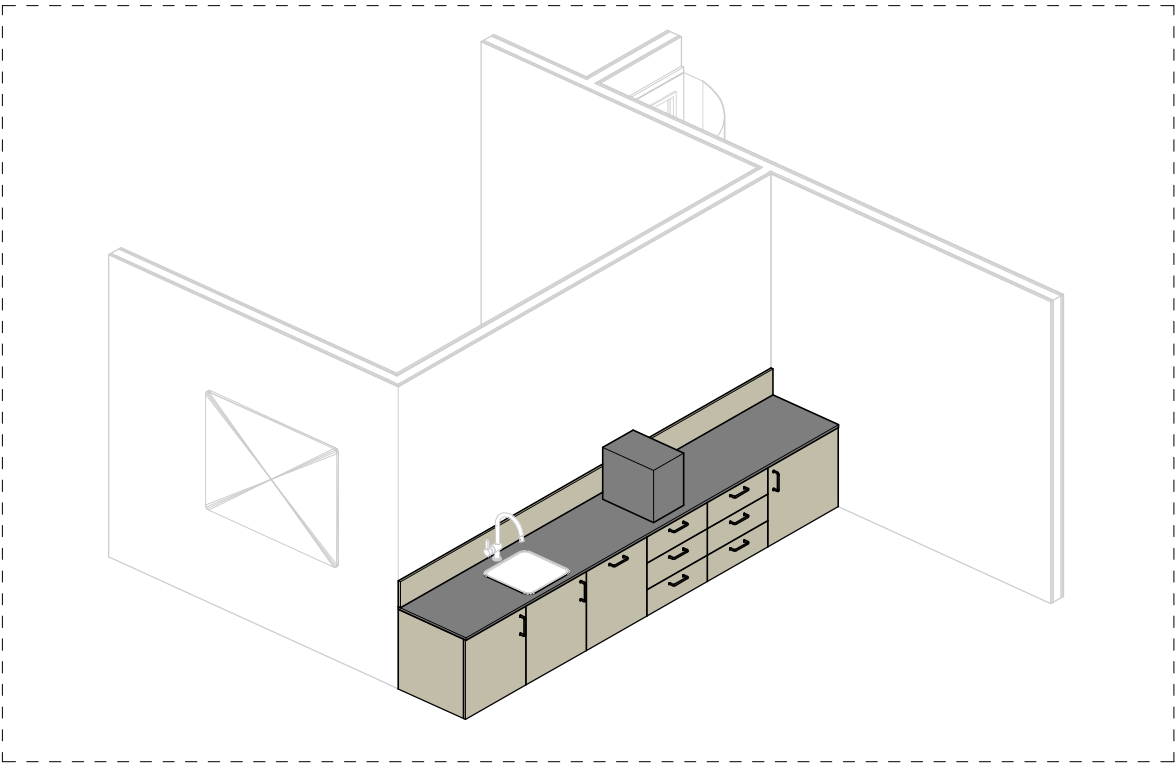

3d beeld

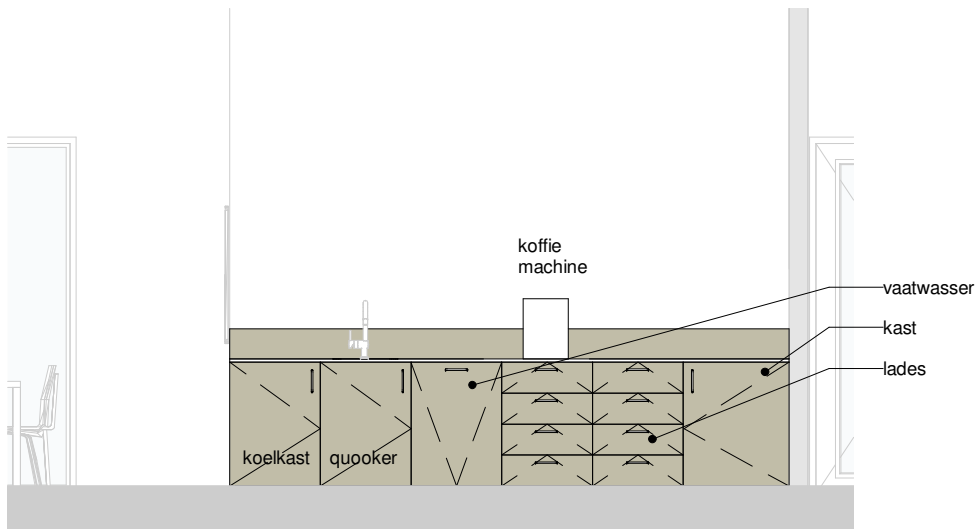

aanzicht keuken medewerkersruimte 1:50

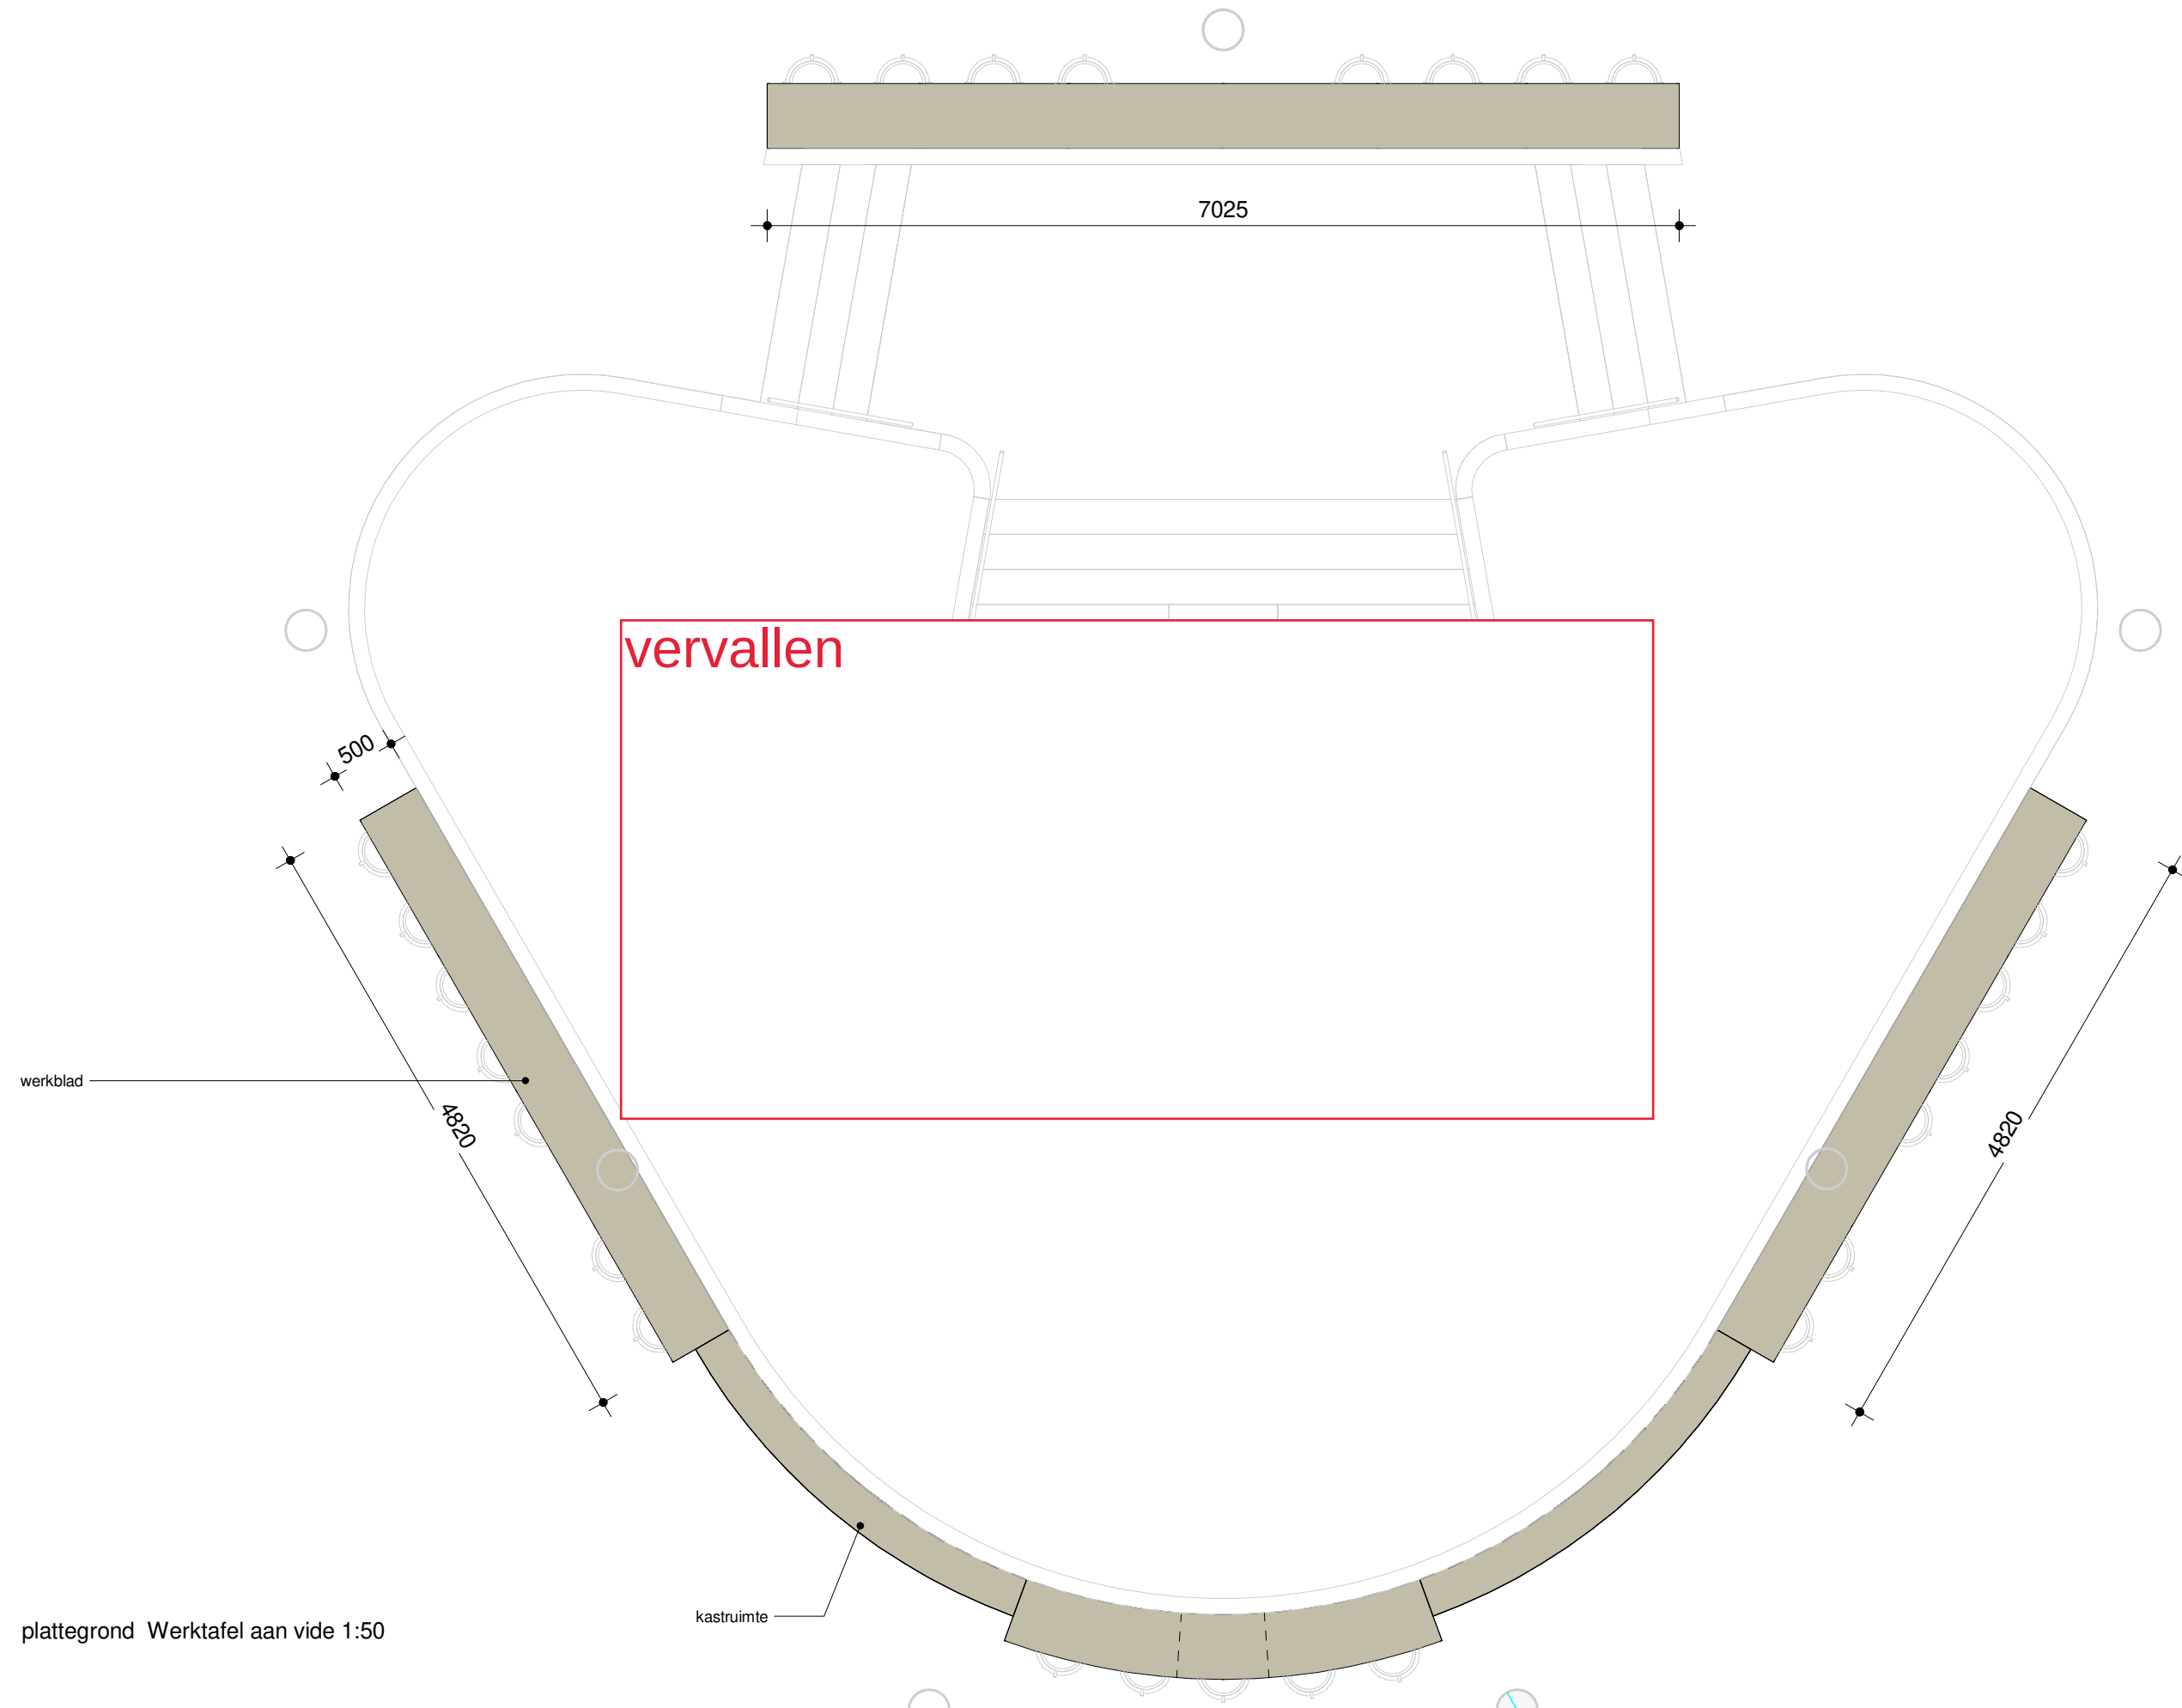

werkblad

plattegrond Werktafel aan vide 1:50


kastruimte

schaal 1:50 A3  
status concept  
revisie  
fase defintief ontwerp 2


project IKC de Tjalk Lelystad  
werk.nr. 3237\_01  
tek.nr. DO270-MW-12/1  
datum dd-mm-2021

Werktafel aan vide


**KRAAIJVANGER**

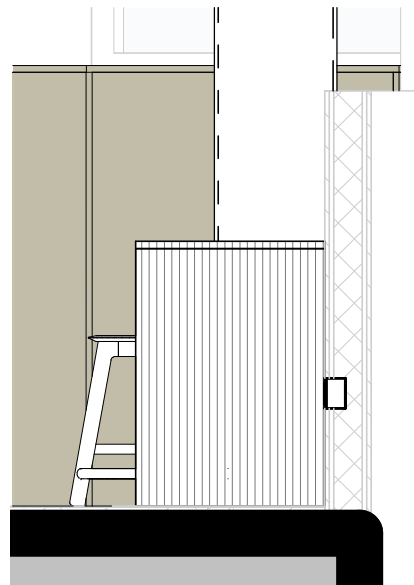


doorsnede Werktafel aan vide 1:20

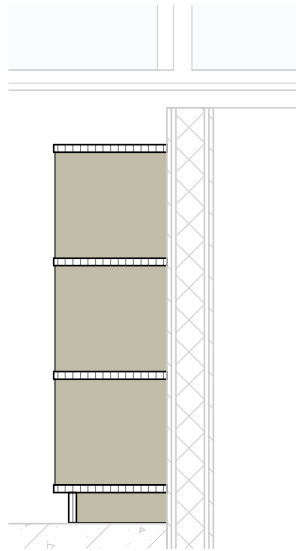

doorsnede Werktafel aan vide 1:20

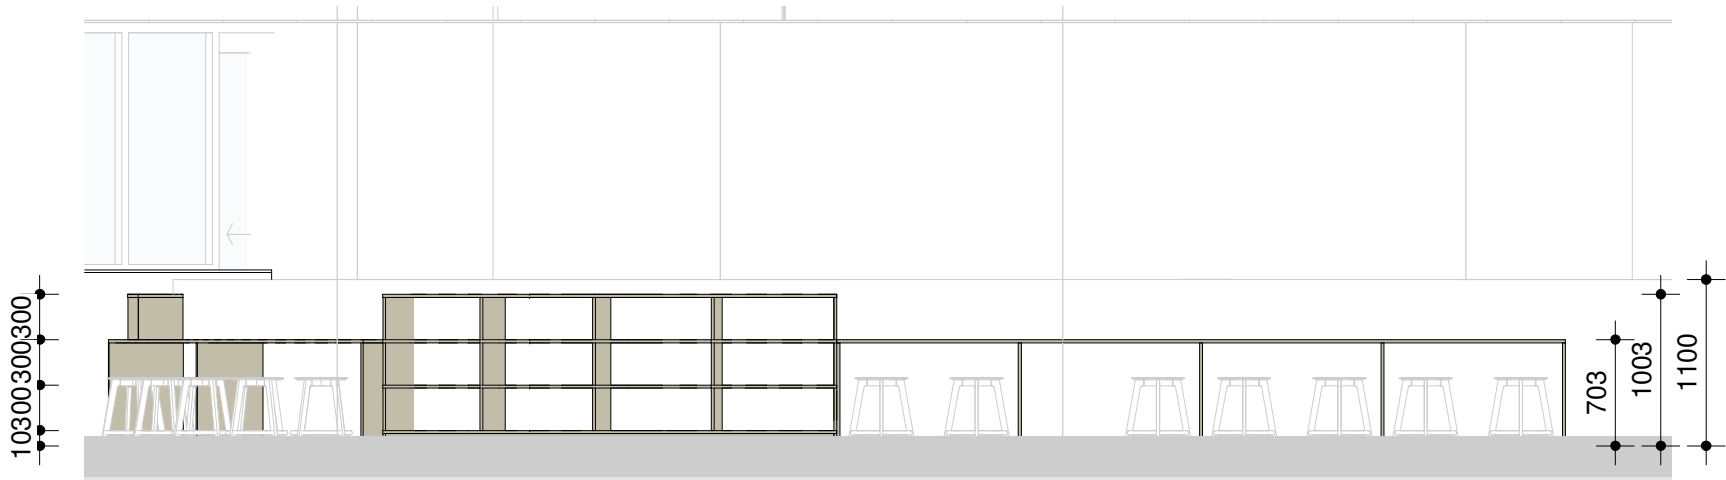

aanzicht Werktafel aan vide 1:50

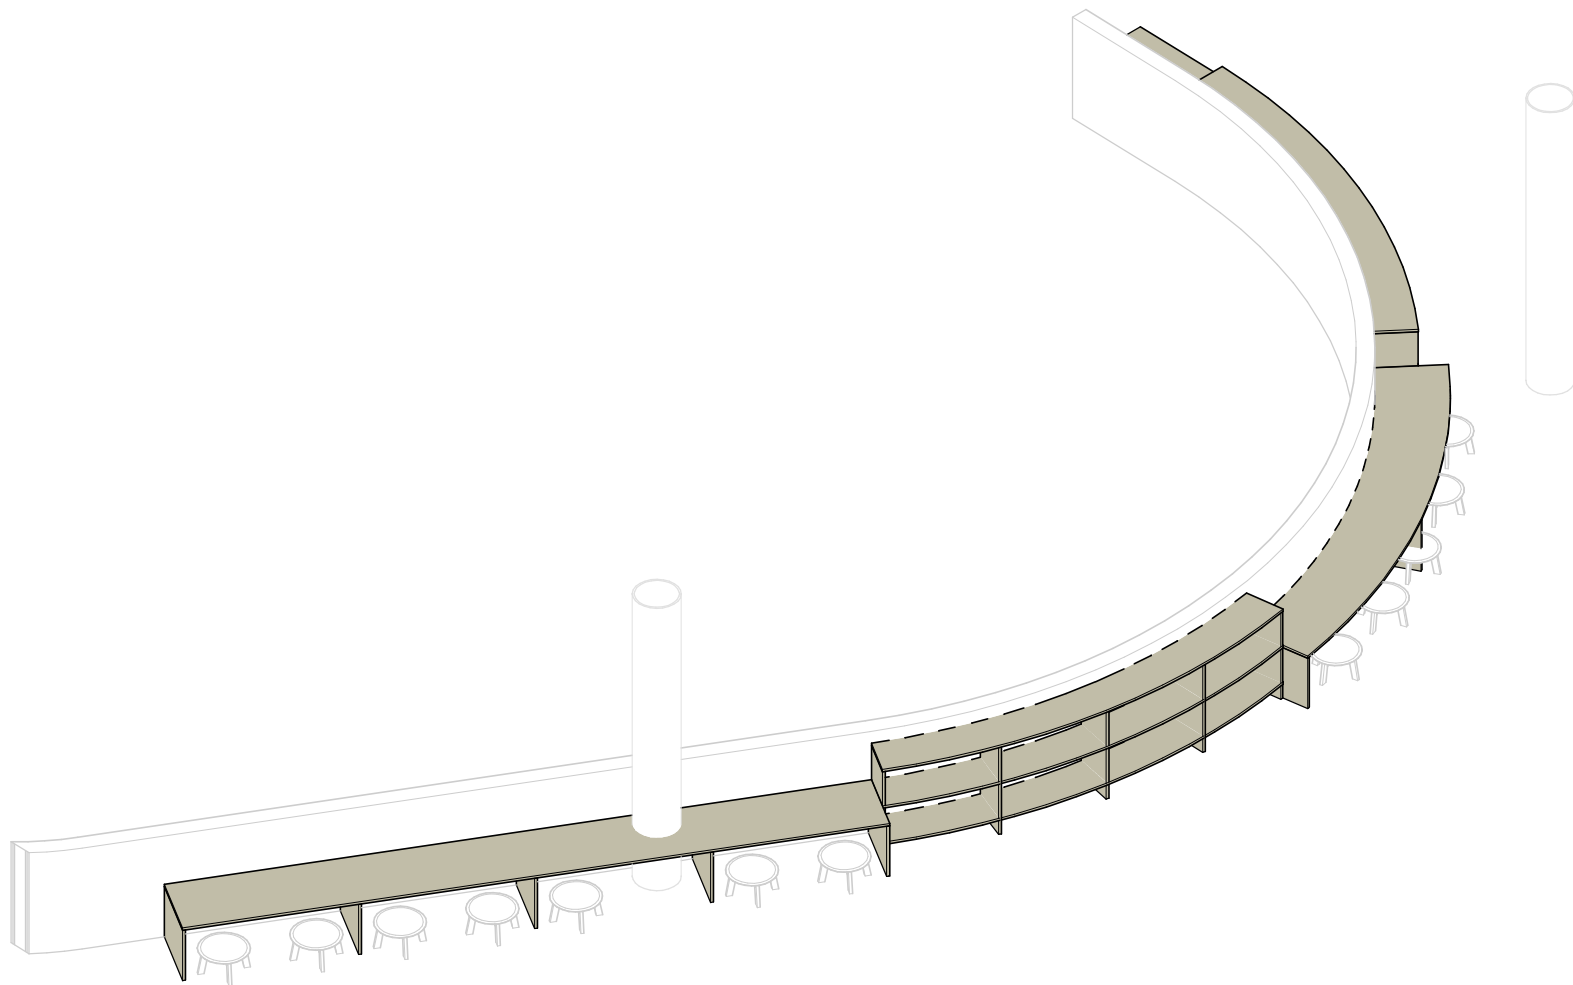

3D Werktafel aan vide


VERVALLEN

schaal 1:50 A3  
status concept  
revisie  
fase definitief ontwerp 2


project IKC de Tjalk Lelystad  
werk.nr. 3237\_01  
tek.nr. DO270-MW-13  
datum dd-mm-2021

Game/lees ruimte - VERVALLEN


**KRAAJVANGER**

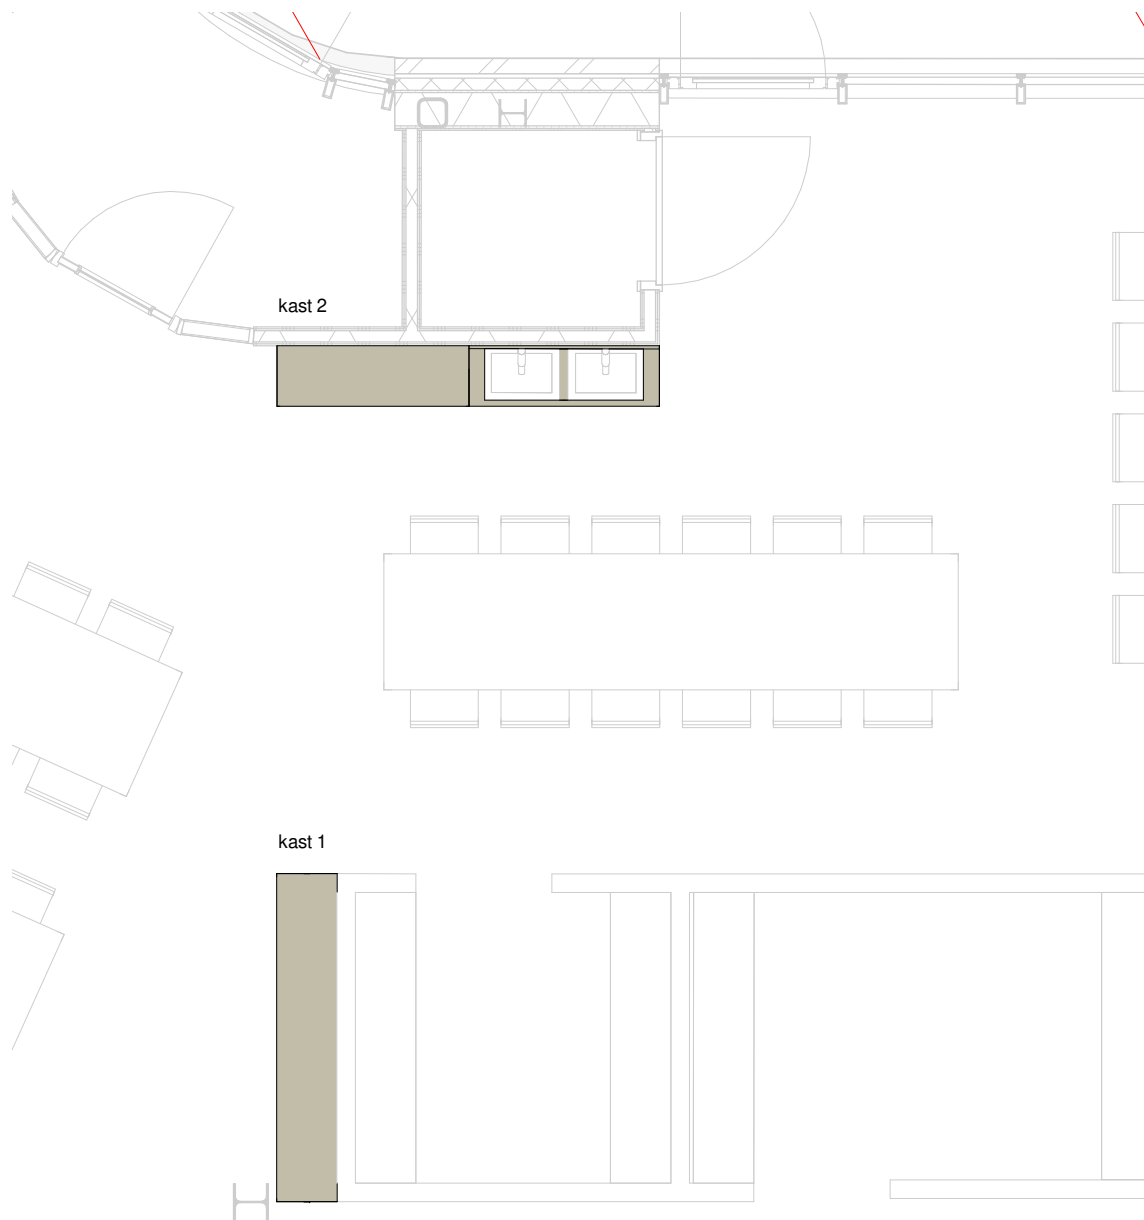


plattegrond kast 1 en kast 2 (garderobe/ wasbak)

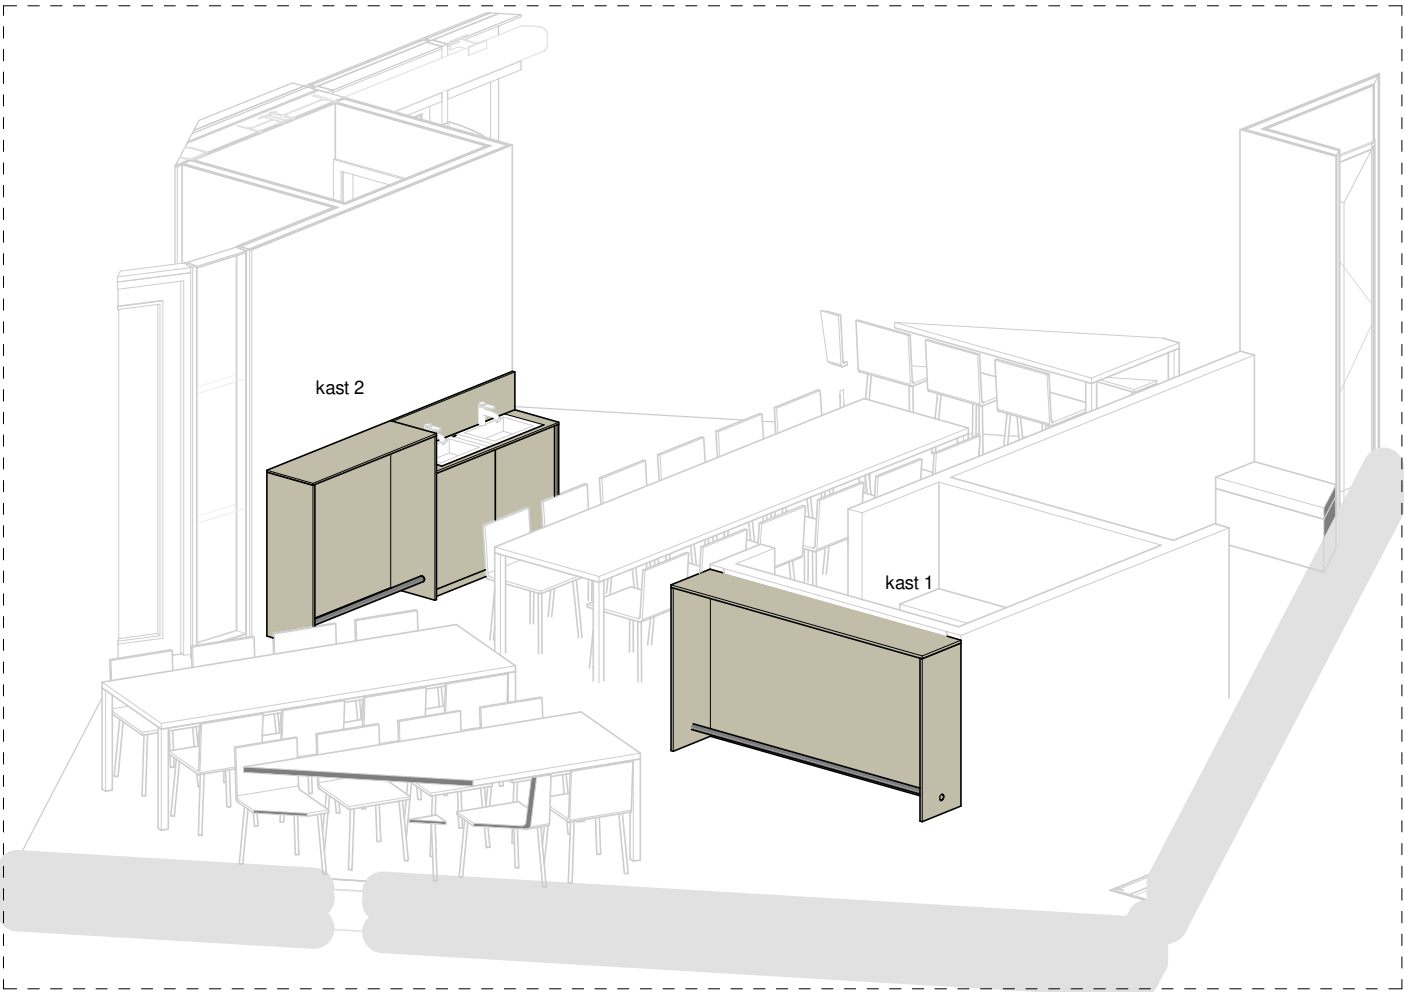

3d beeld kast 1 en kast 2 (garderobe/ wasbak)

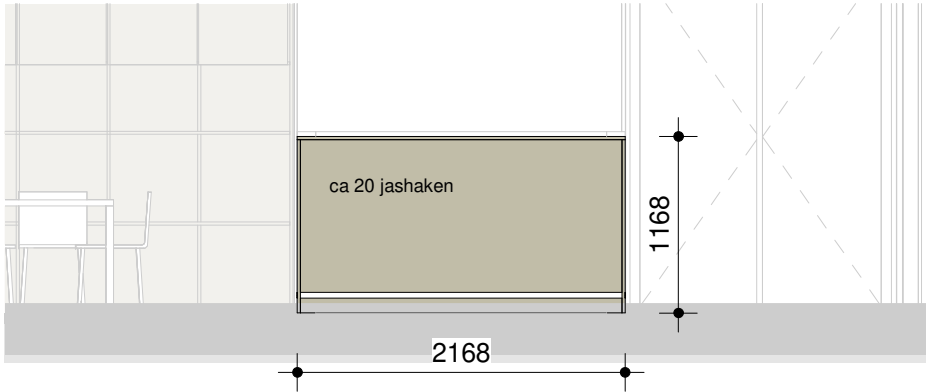

aanzicht kast 1

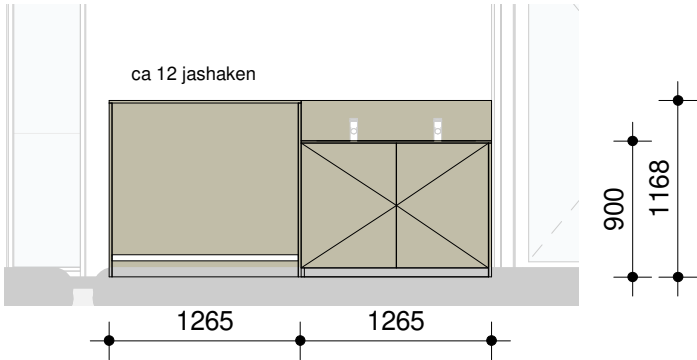



aanzicht kast 2

schaal A3  
 status  
 revisie  
 fase definitief ontwerp 2

project IKC de Tjalk Lelystad  
 werk.nr. 3237\_01  
 tek.nr. DO270-MW-14  
 datum 07/05/22

garderobe kast

**KRAAJVANGER**

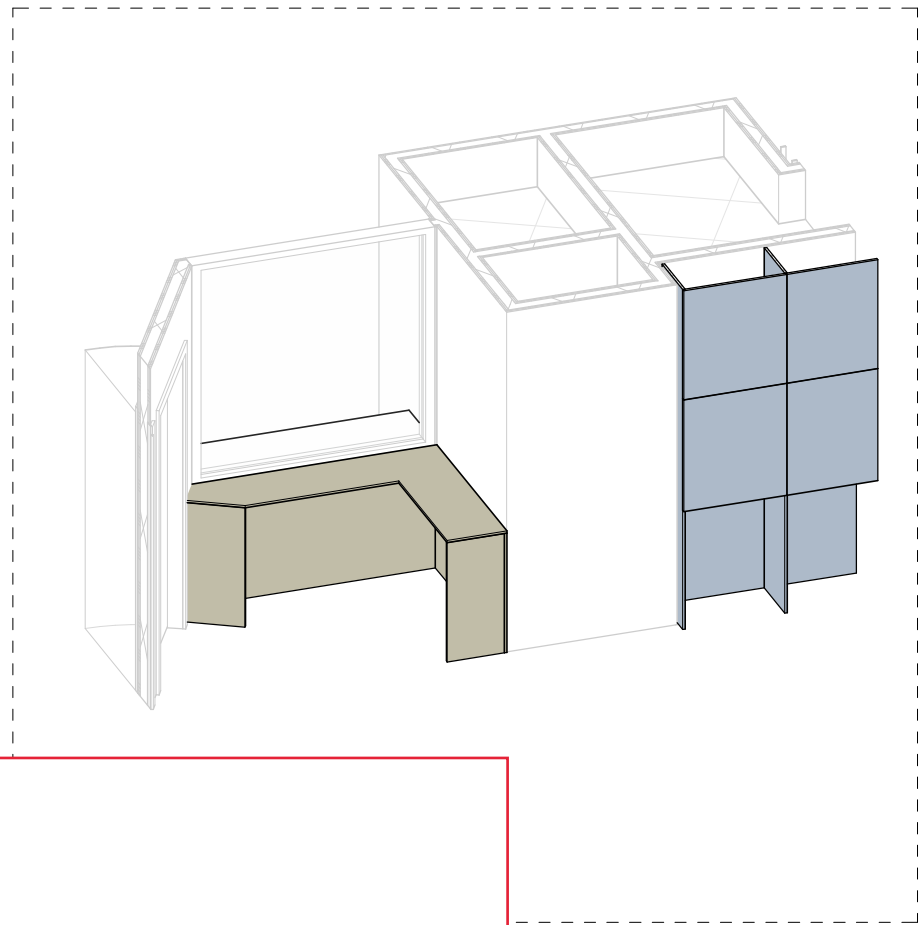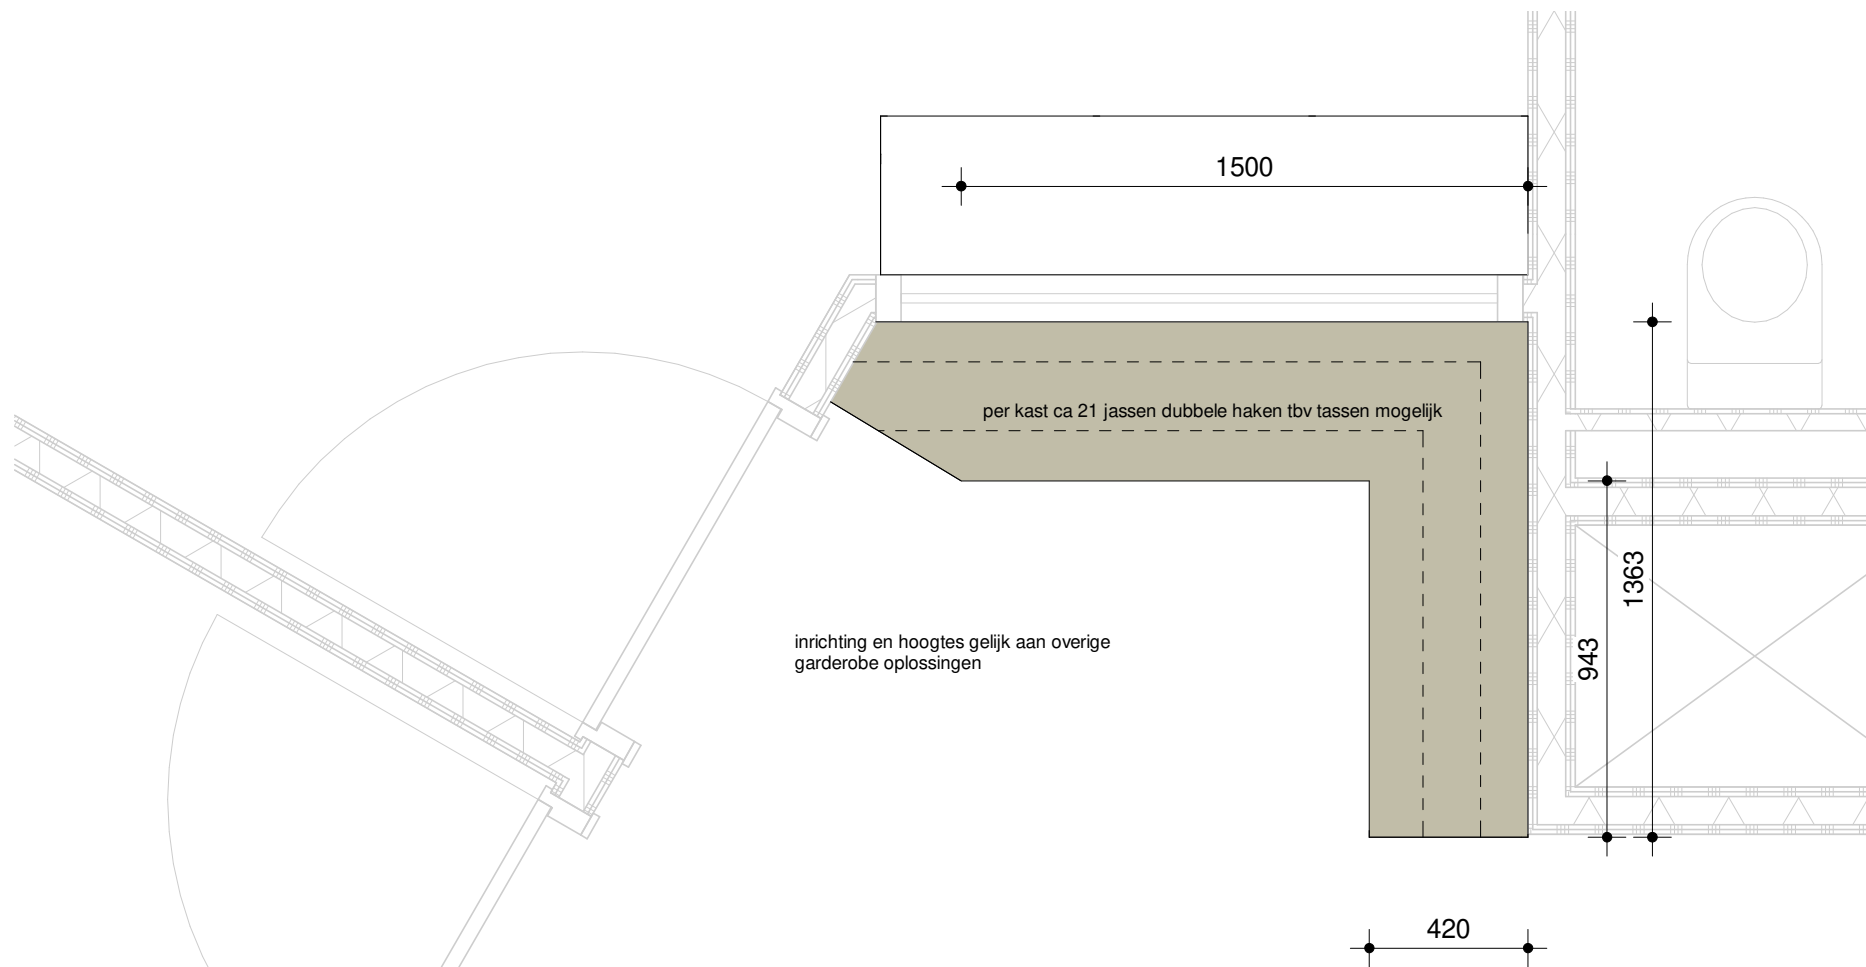

vervallen

plattegrond garderobe hoekoplossing 1:20

schal  
statu  
revisie  
fase

A3


defintief ontwerp 2

project  
werk.nr.  
tek.nr.  
datum


IKC de Tjalk Lelystad  
3237\_01  
DO270-MW-15  
07/05/22

garderobe hoekkast


KRAAJVANGER

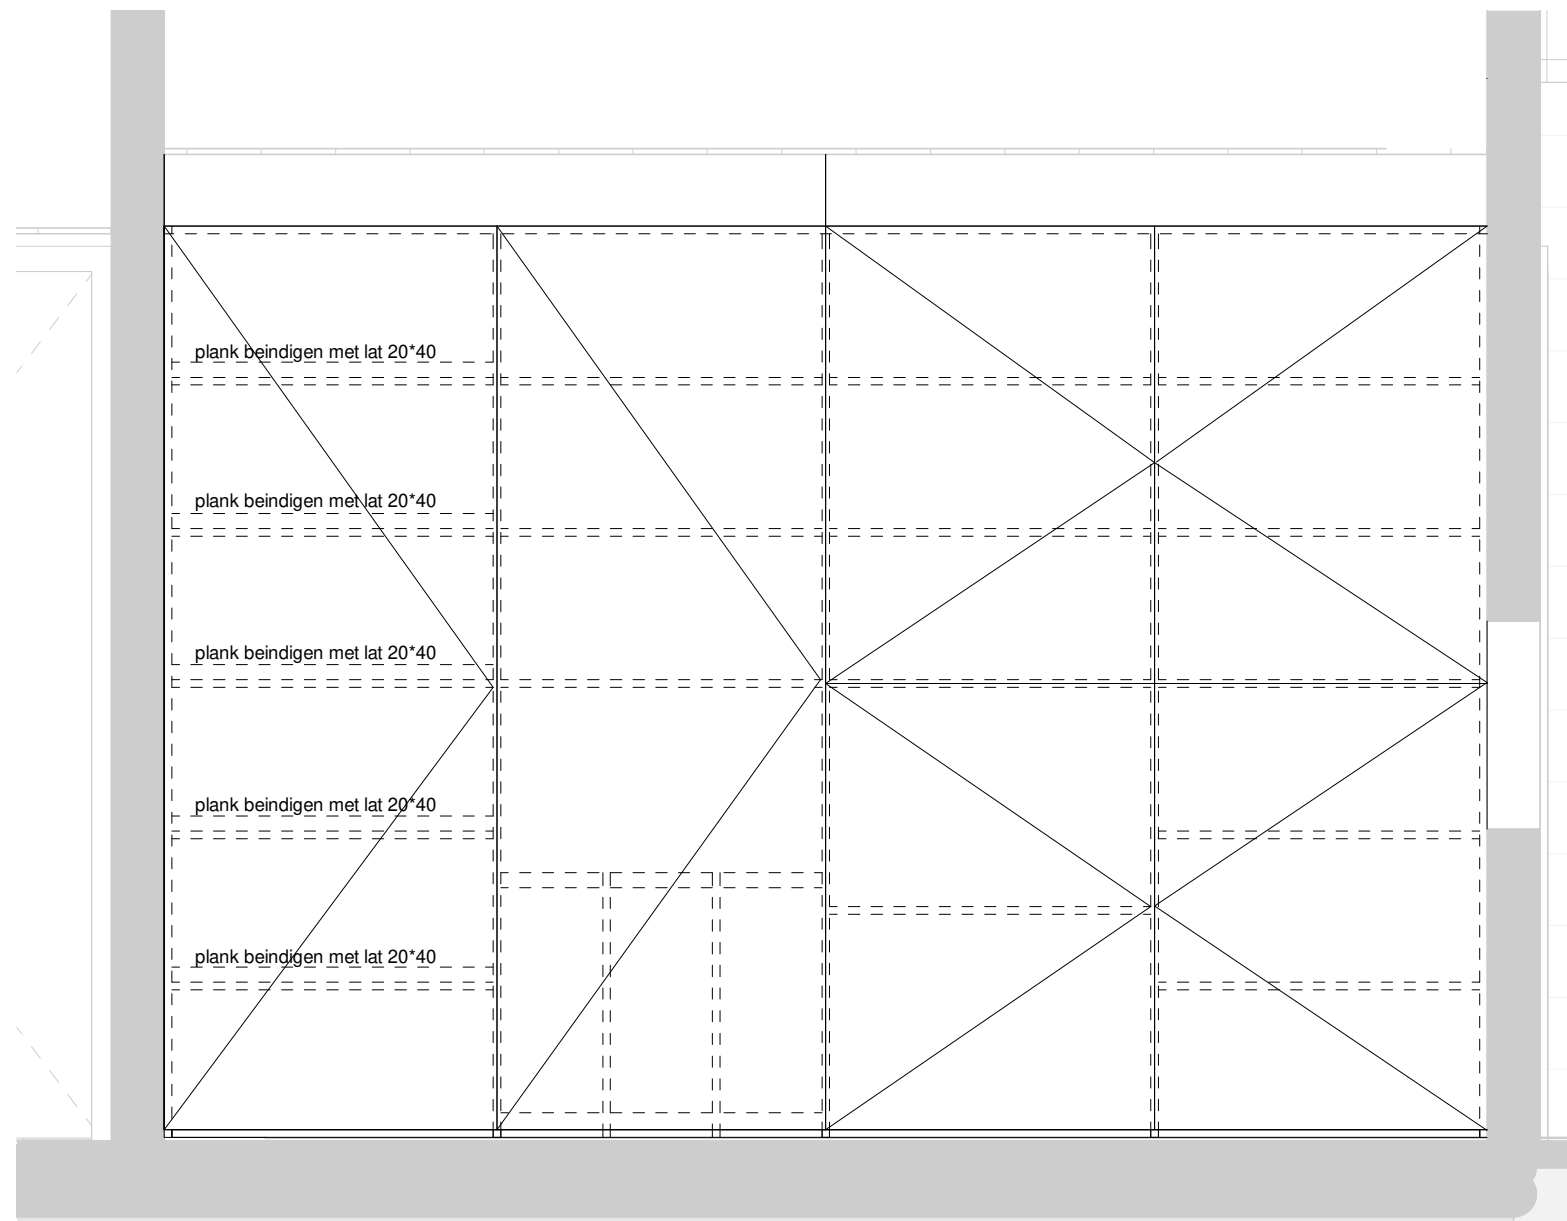

aanzicht kast gymzaal 1:20

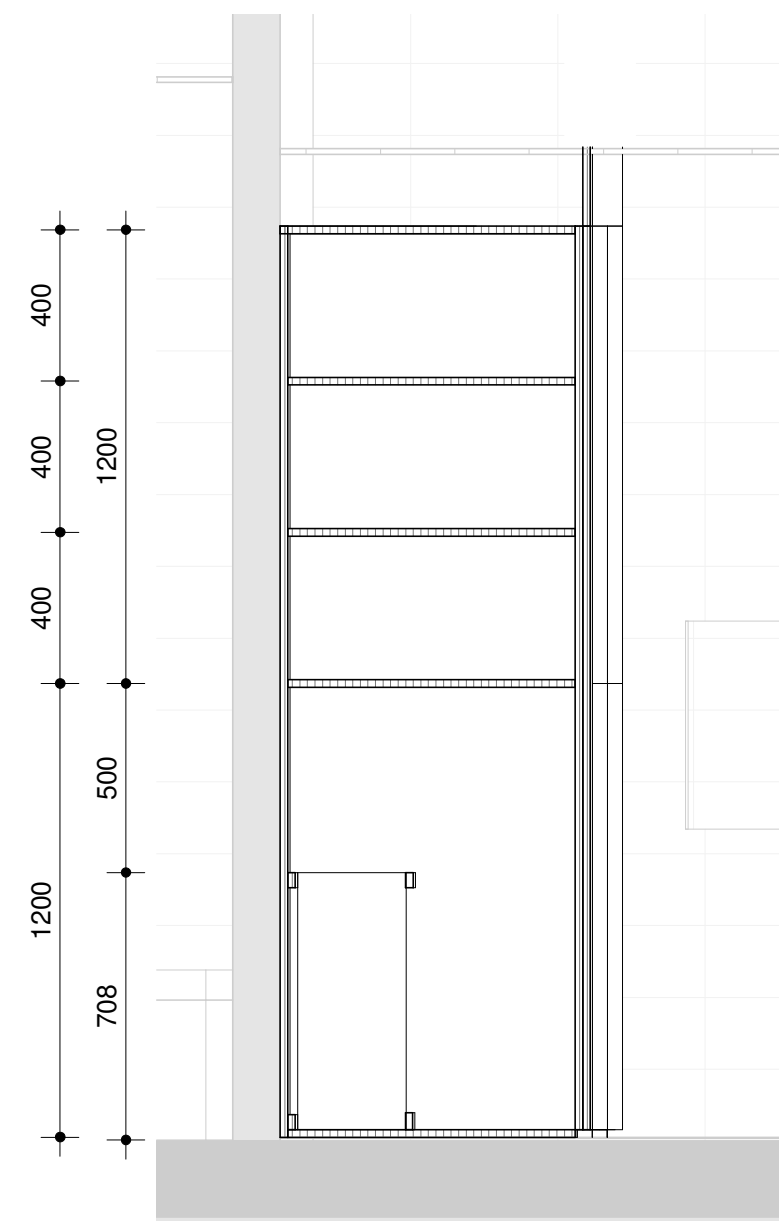

doorsnede kast gymzaal 1:20

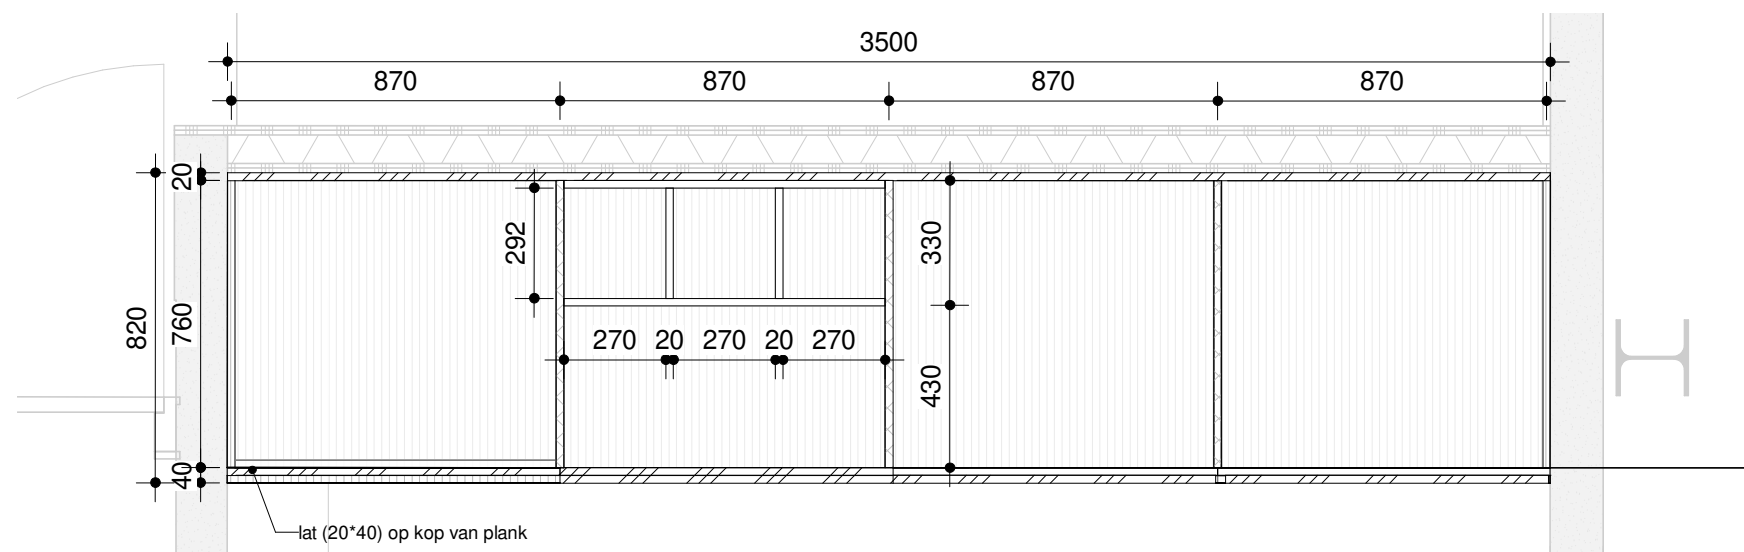

plattegrond kast gymzaal 1:20

schaal A3  
status  
revisie  
fase definitief ontwerp 2

project IKC de Tjalk Lelystad  
werk.nr. 3237\_01  
tek.nr. DO270-MW-16  
datum 07/05/22

kast berging gymzaal

**KRAAJVANGER**