




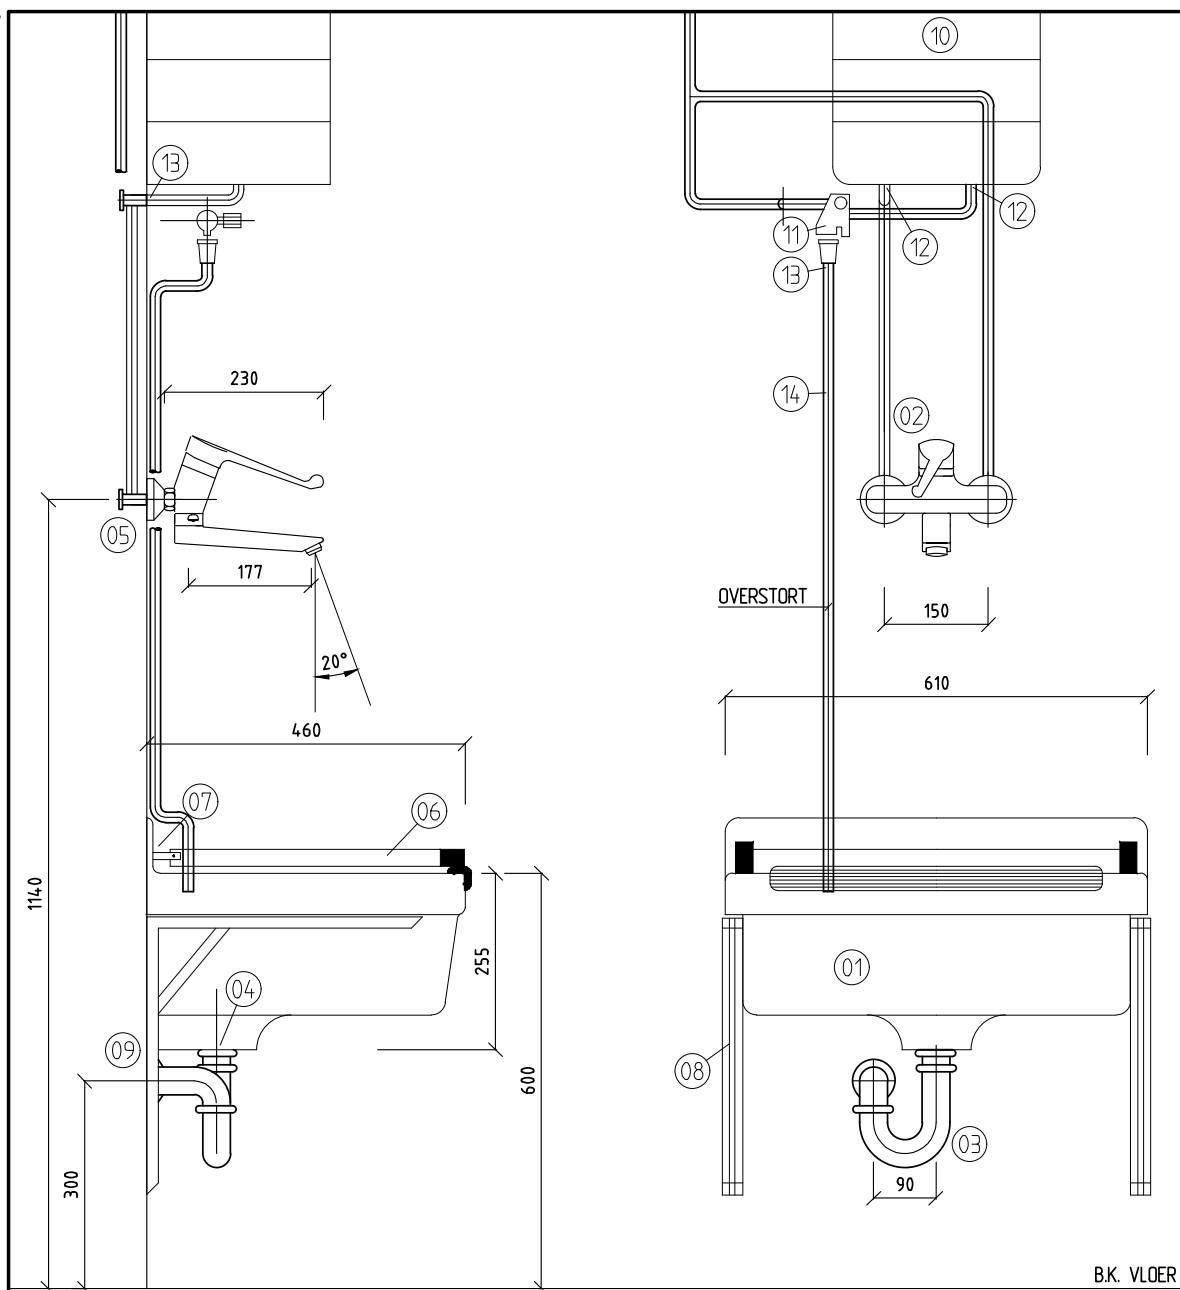

14	-	-	-	-	-	-
13	Puntstuk (2x)	VSH	-	-	1/2"x15mm	-
12	Aansluitstuk (2x)	VSH	-	-	3/8"x15mm	-
11	Inlaatcombinatie	Daalderop	-	-	-	incl. T-stuk afvoer
10	Close-up boiler	Daalderop	-	070221031	10 liter	2,2 kW
9	Set consoleblokje + schroeven	Walraven	-	-	-	-
8	Consoles (2x)	-	-	-	300x350	gerilsaneerd
7	Schroefbevestigingsset (2x)	-	-	-	6x60mm	wit
6	Emmerrooster	Gesa	-	1200	-	chroom
5	S-koppeling (2x)	Ballofix	5140	600071.1	1/2"x3/4"	-
4	Afvoerplug	Viegener	-	103385	1 1/2"	incl. plugstop
3	Sifoncombinatie	Viegener	-	122515	1 1/2"x40mm	chroom
2	Wandmengkraan	Grohe	Euroeco	33 374 000	-	chroom
1	Uitstortgootsteen	Sphinx	Arnhem	-	610x450	incl. stootrand
Nr	Omschrijving	Fabrikaat	Type	Nr. fabrikant	Afm. (bxdxh)	Kleur
						Opmerkingen
				onderwerp:		
				OPSTELLING CODE UG01		
				UITSTORTGOOTSTEENCOMBINATIE		
				schaal: 1:10	datum:	proj.nr.: 50029
				getekend: JMA	25-08-2022	tek.nr.: UG01
				gezien: WJG		status: T.O. fase

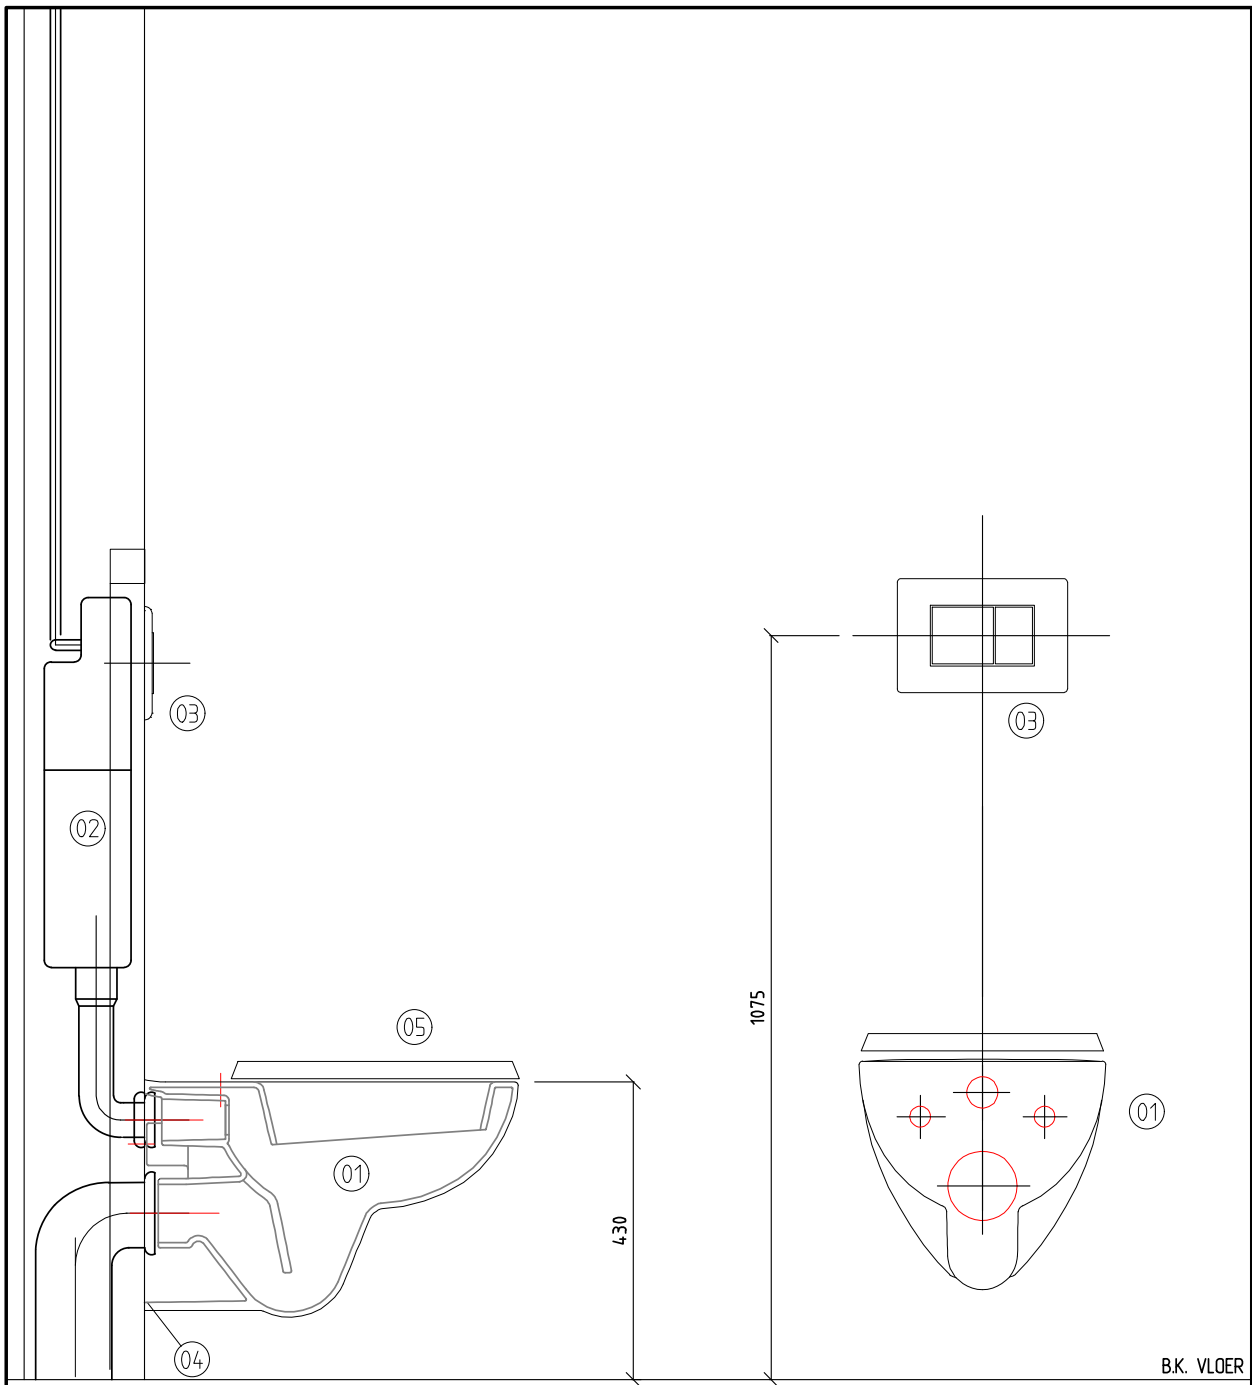


9	-	-	-	-	-	-	-
8	-	-	-	-	-	-	-
7	-	-	-	-	-	-	-
6	-	-	-	-	-	-	-
5	Closetzitting	Sphinx	280 new	SH8H51422000	370x449x490	wit	met deksel en pen
4	Isolatieset	Geberit	-	-	-	-	zelfklevend
3	Bedieningspaneel	Geberit	Sigma 01	115.770.11.5	164x246	wit	-
2	Inbouwreservoir	Geberit	Duofix	-	frontbed.UP320	-	incl. poten en isolatieset
1	Wandcloset Rimfree 4,5/6l	Sphinx	S280	S8254600000	355x540x340	wit	Rimfree
Nr	Omschrijving	Fabrikaat	Type	Nr. fabrikant	Afm. (bx dxh)	Kleur	Opmerkingen
	project:	IKC de TJALK - LELYSTAD		onderwerp: OPSTELLING CODE WC01 CLOSETCOMBINATIE			
	datum wijz.:			schaal: 1:10	datum:	proj.nr.: 50029	
				getekend: JMA	25-08-2022	tek.nr.: WC01	
				gezien: WJG		status: T.O. fase	

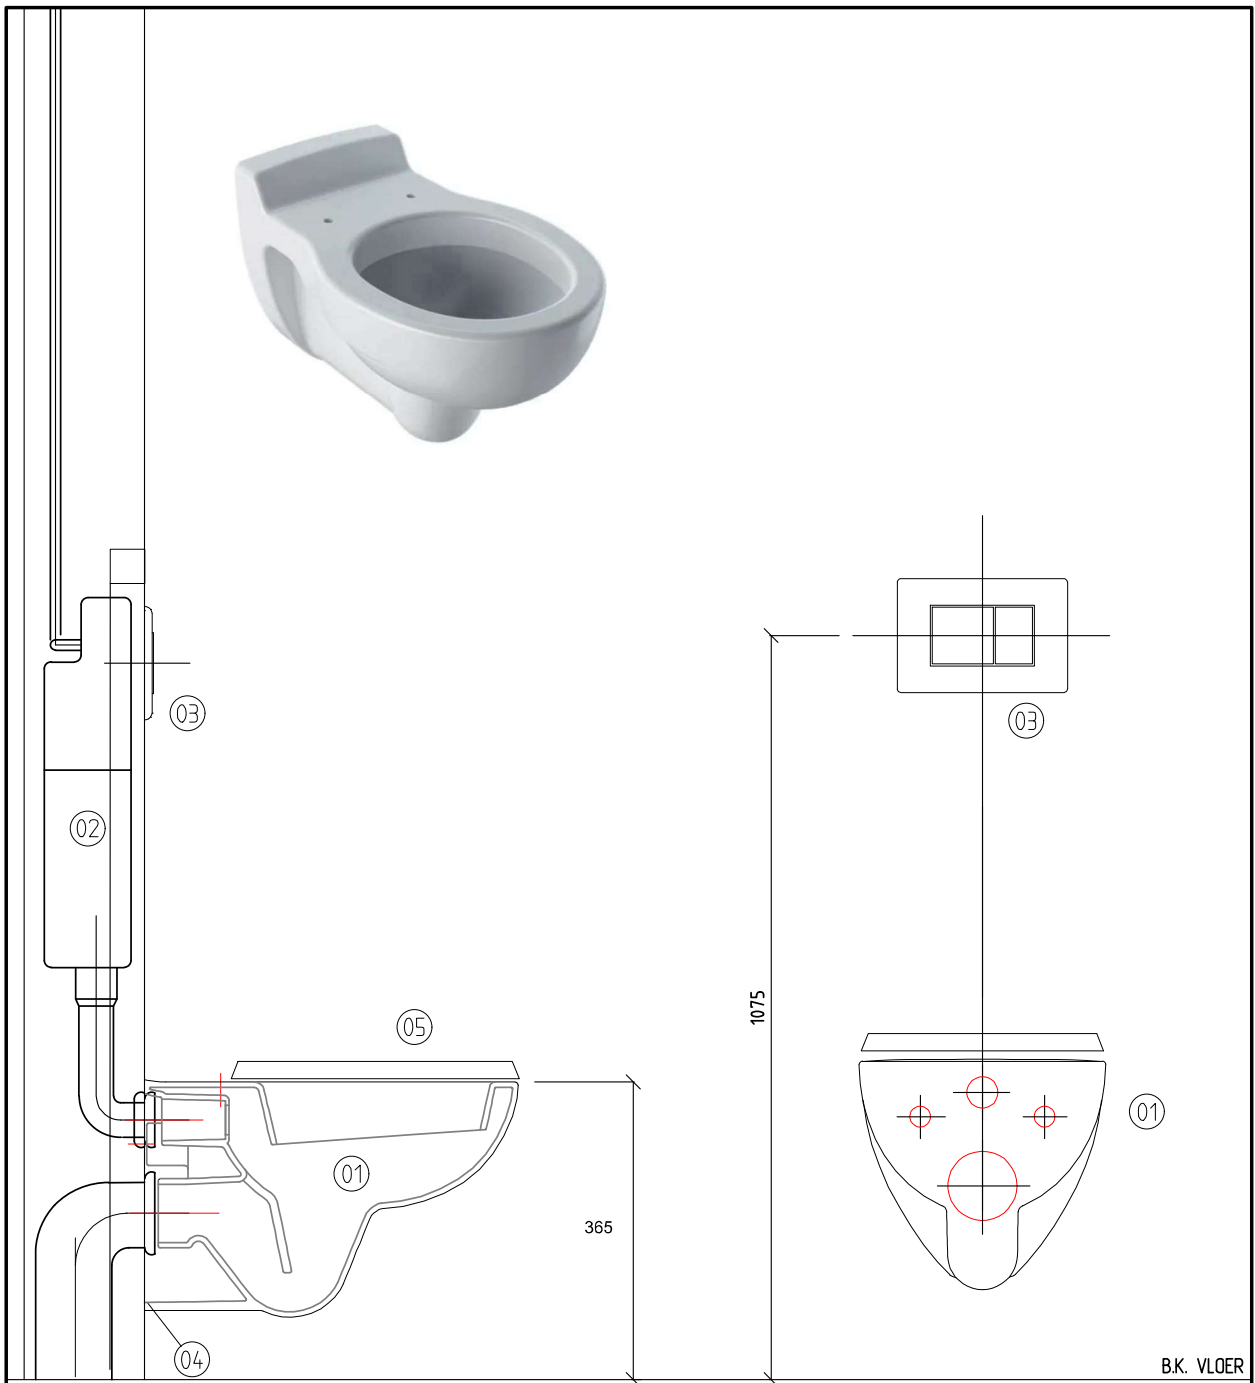

9	-	-	-	-	-	-	-
8	-	-	-	-	-	-	-
7	-	-	-	-	-	-	-
6	-	-	-	-	-	-	-
5	Closetzitting	Sphinx	300	S8H51111000		wit	met deksel en pen
4	Isolatieset	Geberit	-	-	-	-	zelfklevend
3	Bedieningspaneel	Geberit	Sigma 01	115.770.11.5	164x246	wit	-
2	Inbouwreservoir	Geberit	Duofix	-	frontbed.UP320	-	incl. poten en isolatieset
1	Wandcloset Rimfree 4,5/6l	Sphinx	S300	S8203200000	330x535x335	wit	Rimfree
Nr	Omschrijving	Fabrikaat	Type	Nr. fabrikant	Afm. (bx dxh)	Kleur	Opmerkingen
	project:	IKC de TJALK - LELYSTAD		onderwerp: OPSTELLING CODE WC02 CLOSETCOMBINATIE KIND			
	datum wijz.:			schaal: 1:10	datum:	proj.nr.: 50029	
				getekend: JMA	25-08-2022	tek.nr.: WC02	
				gezien: WJG		status: T.O. fase	


Copyright
Form.: A4
Drawing by AutoCAD

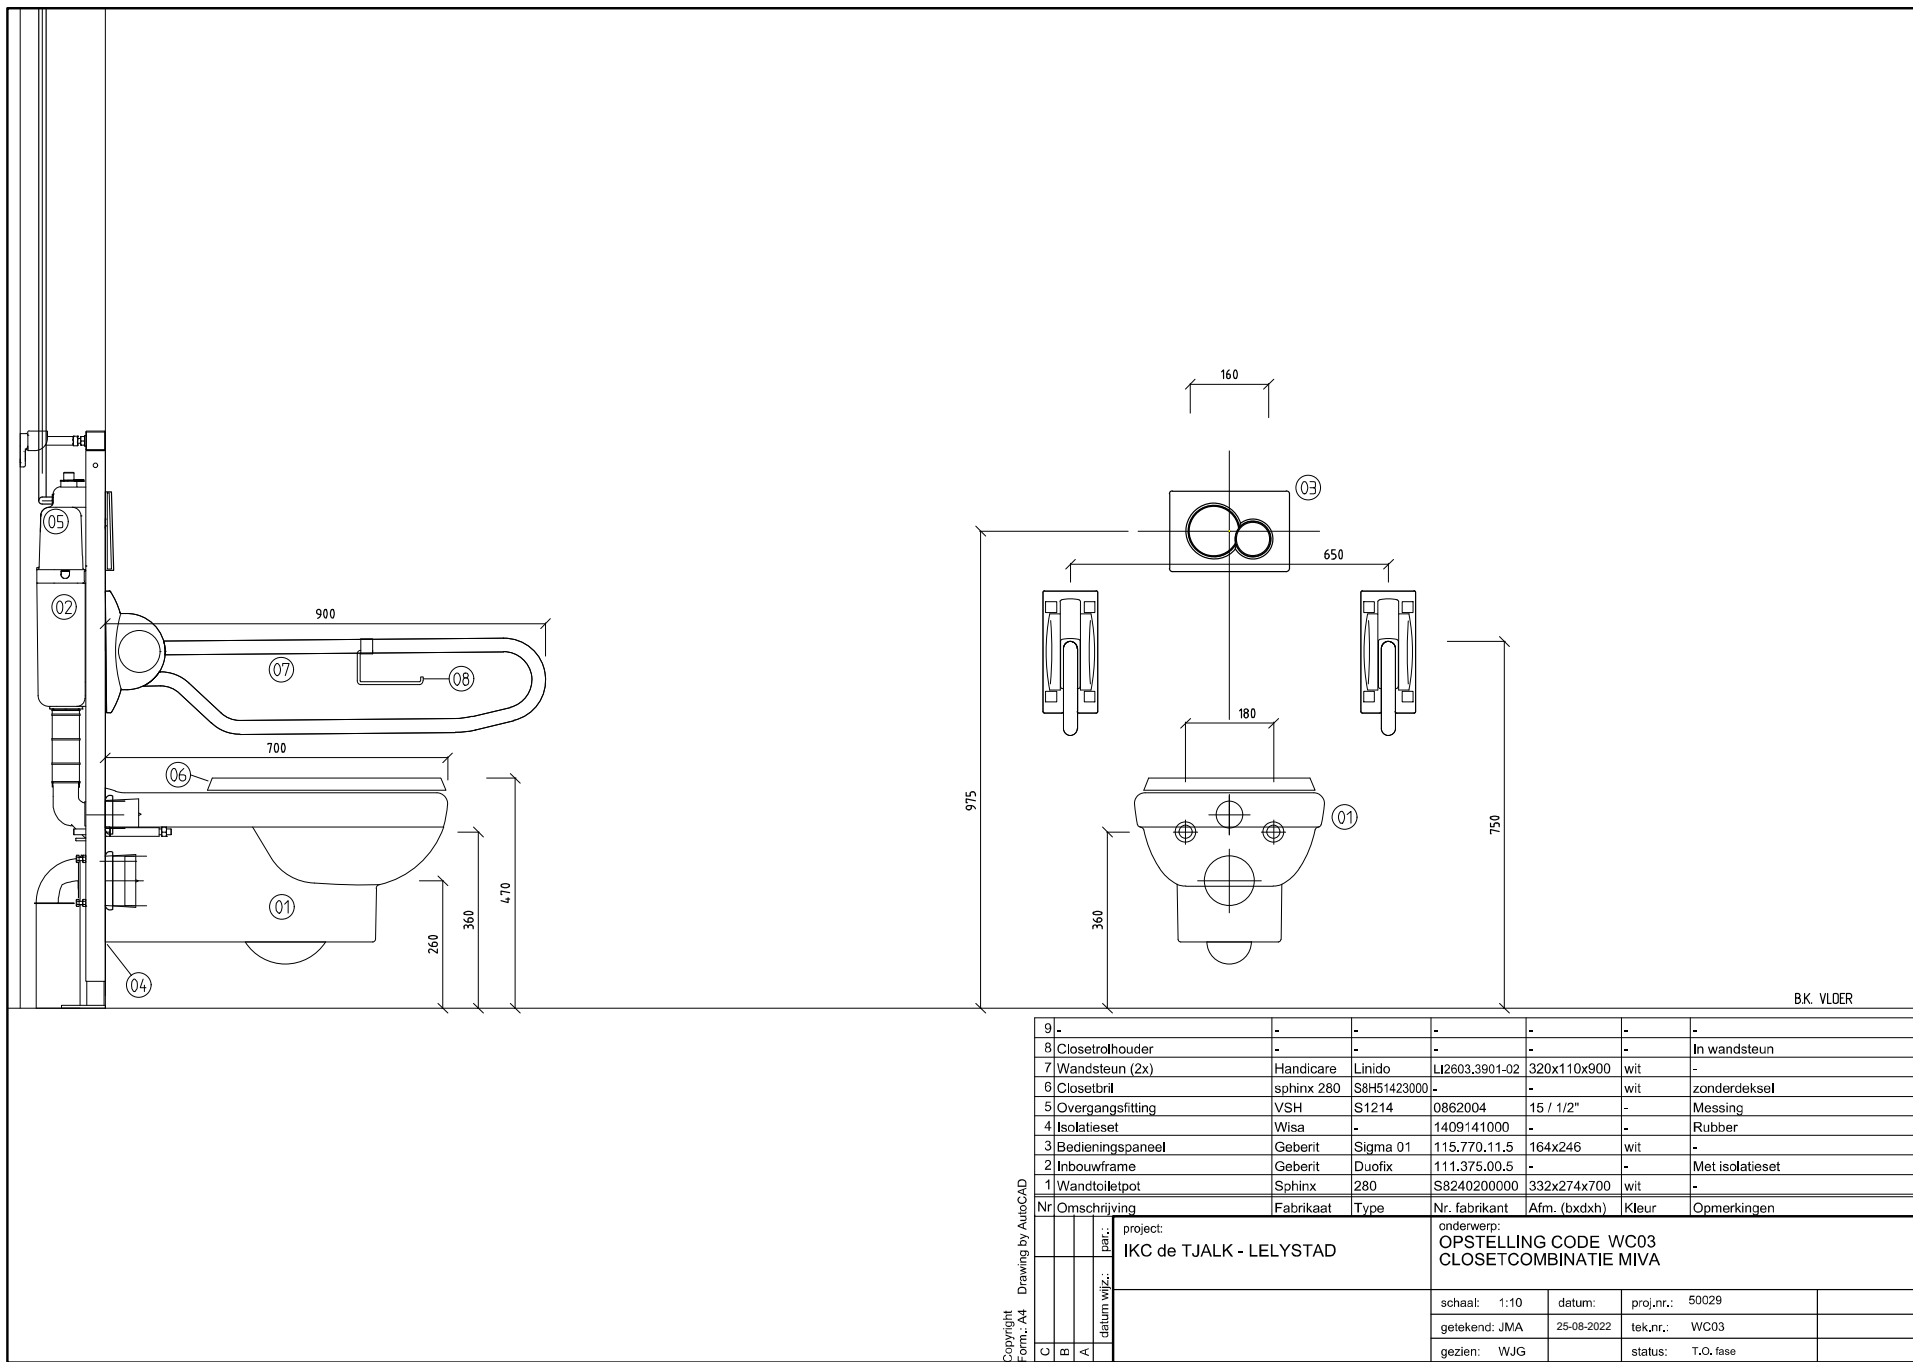

BK. VLDER


9	-	-	-	-	-	-	-
8	Closetrothouder	-	-	-	-	-	In wandsteun
7	Wandsteun (2x)	Handicare	Linido	L2603.3901-02	320x110x900	wit	-
6	Closetbril	sphinx 280	S8H51423000	-	-	wit	zonderdeksel
5	Overgangsfitting	VSH	S1214	0862004	15 / 1/2"	-	Messing
4	Isolatieset	Wisa	-	1409141000	-	-	Rubber
3	Bedieningspaneel	Geberit	Sigma 01	115.770.11.5	164x246	wit	-
2	Inbouwframe	Geberit	Duofix	111.375.00.5	-	-	Met isolatieset
1	Wandtoiletpot	Sphinx	280	S8240200000	332x274x700	wit	-
Nr Omschrijving		Fabrikaat	Type	Nr. fabrikant	Afm. (bxdxh)	Kleur	Opmerkingen
project:				onderwerp:			
IKC de TJALK - LELYSTAD				OPSTELLING CODE WC03 CLOSETCOMBINATIE MIVA			
				schaal:	1:10	datum:	proj.nr.: 50029
				getekend:	JMA	25-08-2022	tek.nr.: WC03
				gezien:	WJG		status: T.O. fase

Copyright
Form.: A4
Drawing by AutoCAD

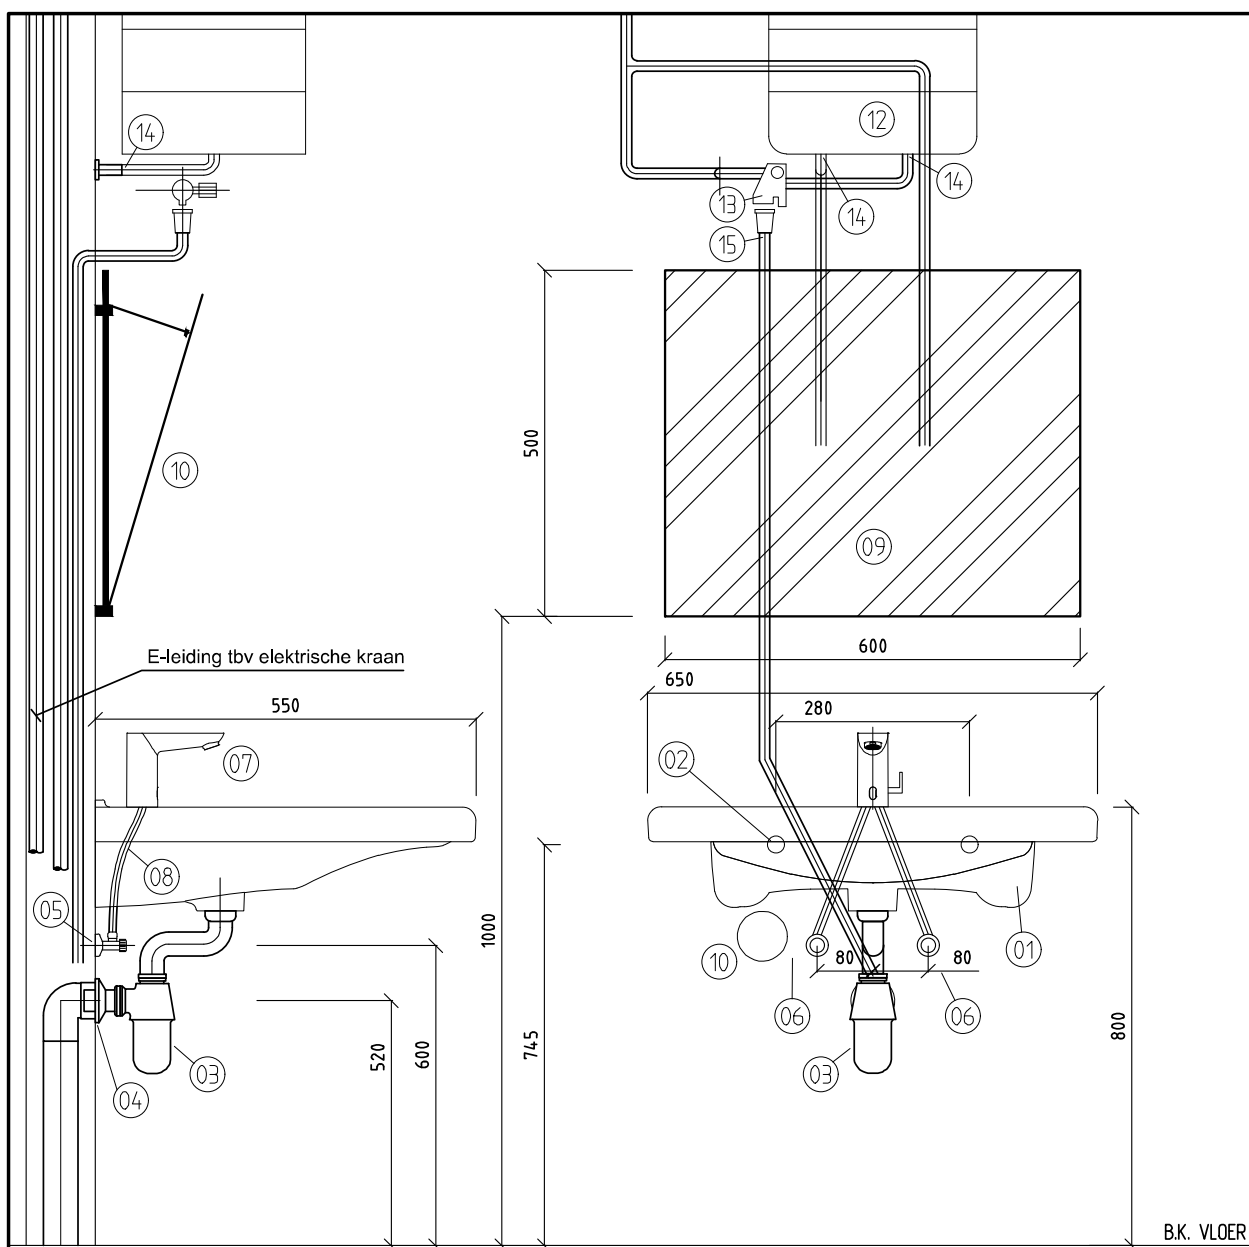

15	Puntstuk (2x)	VSH	-	-	1/2"x15mm	-	1120-211
14	Aansluitstuk (2x)	VSH	-	-	3/8"x15mm	-	1120-435
13	Inlaatcombinatie boven plafond	Daalderop	-	-	-	-	1563-170 incl. T-stuk afvoer
12	Close-up boiler boven plafond	Daalderop	070221031	-	10 liter	-	0132-738 2,2 kW
11	Elektra inbouwdoos						
10	Kiepspiegelgarnituur (2x)	Haceka	-	-	-	-	1727-973
9	Spiegel	Swallow	-	600x500	-	-	1534-718
8	Flexibele slang (2x)	Schell	-	049160699	10x300	chroom	-
7	Wastafelkraan koud + warm	Grohe	CosmopolitanE	36325001	-	chroom	230V + adaptor
6	Hoekstopkraan (2x)	Schell	Comfort	052170699	1/2" / 1/2"	chroom	-
5	S-koppeling (2x)	Broen	Ballofix B 3887	6000687	1/2" / 3/8"	chroom	-
4	Rubber overgangsring	De Beer	-	112350001	50x32	zwart	-
3	Afvoergarnituur	Viega	5753.09	148355	1 1/4"x32	chroom	-
2							-
1	Wastafel	Sphinx	280 Comfort	S8340500000	150x650x550	wit	Rolstoelwastafel
Nr	Omschrijving	Fabrikaat	Type	Nr. fabrikant	Afm. (bxdxh)	Kleur	Opmerkingen


				par.:	project: IKC de TJALK - LELYSTAD		onderwerp: OPSTELLING CODE WT03 WASTAFELCOMBINATIE MIVA				
				datum wijz.:							
C	B	A					schaal: 1:10		datum:	proj.nr.: 50029	
							getekend: JMA		25-08-2022	tek.nr.: WT03	
							gezien: WJG			status: T.O. fase	

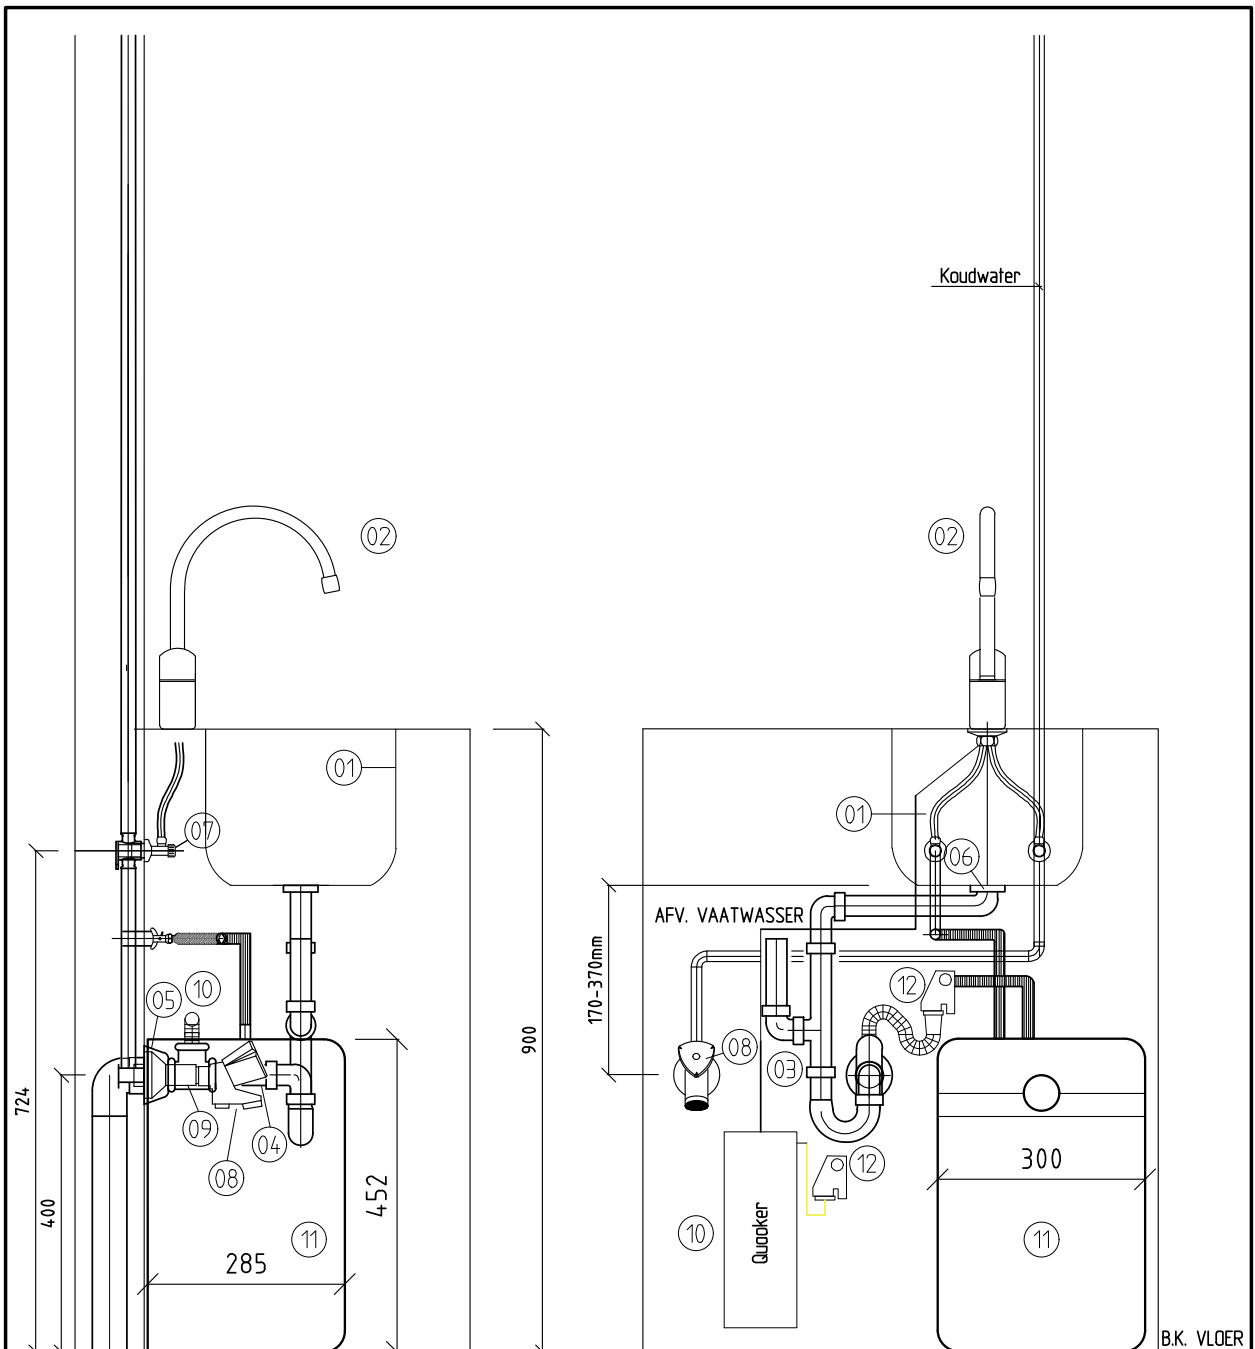


12	Inlaat combinatie	Daalderop	-	-	-	-	inclusief T-stuk en afvoer
11	Closed in boiler	Daalderop	-	-	10 liter	-	2,2kW
10	Quooker	Quooker	-	-	-	chroom	als alternatief van boiler
9	Keerklep	Watts Ocean	EB	-	1/2" bi-bu	chroom	-
8	Beluchterkraan	VSH	-	50050.8	1/2"	chroom	ingebouwde keerklep
7	Hoekstopkraan (2x)	Shell	-	050950699	3/8"	ehroom	afsluitbaar
6	Afvoerplug	Viegener	-	102678	1 1/2"x70mm	rvs	incl. plugstop
5	Rozet	Viegener	-	282530	40x80x35	wit	kunststof
4	Verlengbuis	Viegener	-	133894	40x200mm	wit	kunststof
3	Sifoncombinatie	Geberit	-	152.958.11.1	1 1/2"x40mm	wit	kunststof PP
2	Keukenmengkraan	Quooker	Fusion	-	-	-	-
1	Inbouw wastafel	-	-	-	-	-	levering derden
Nr	Omschrijving	Fabrikaat	Type	Nr. fabrikant	Afm. (bxdxh)	Kleur	Opmerkingen

project:		onderwerp:	
IKC de TJALK - LELYSTAD		OPSTELLING SANITAIRCODE AR01 AANRECHTCOMBINATIE	
schaal: 1:10		datum:	proj.nr.: 50029
getekend: JMA		25-08-2022	tek.nr.: AR01
gezien: WJG		status:	T.O. fase
		blad:	


Copyright Form.: A4 Drawing by AutoCAD

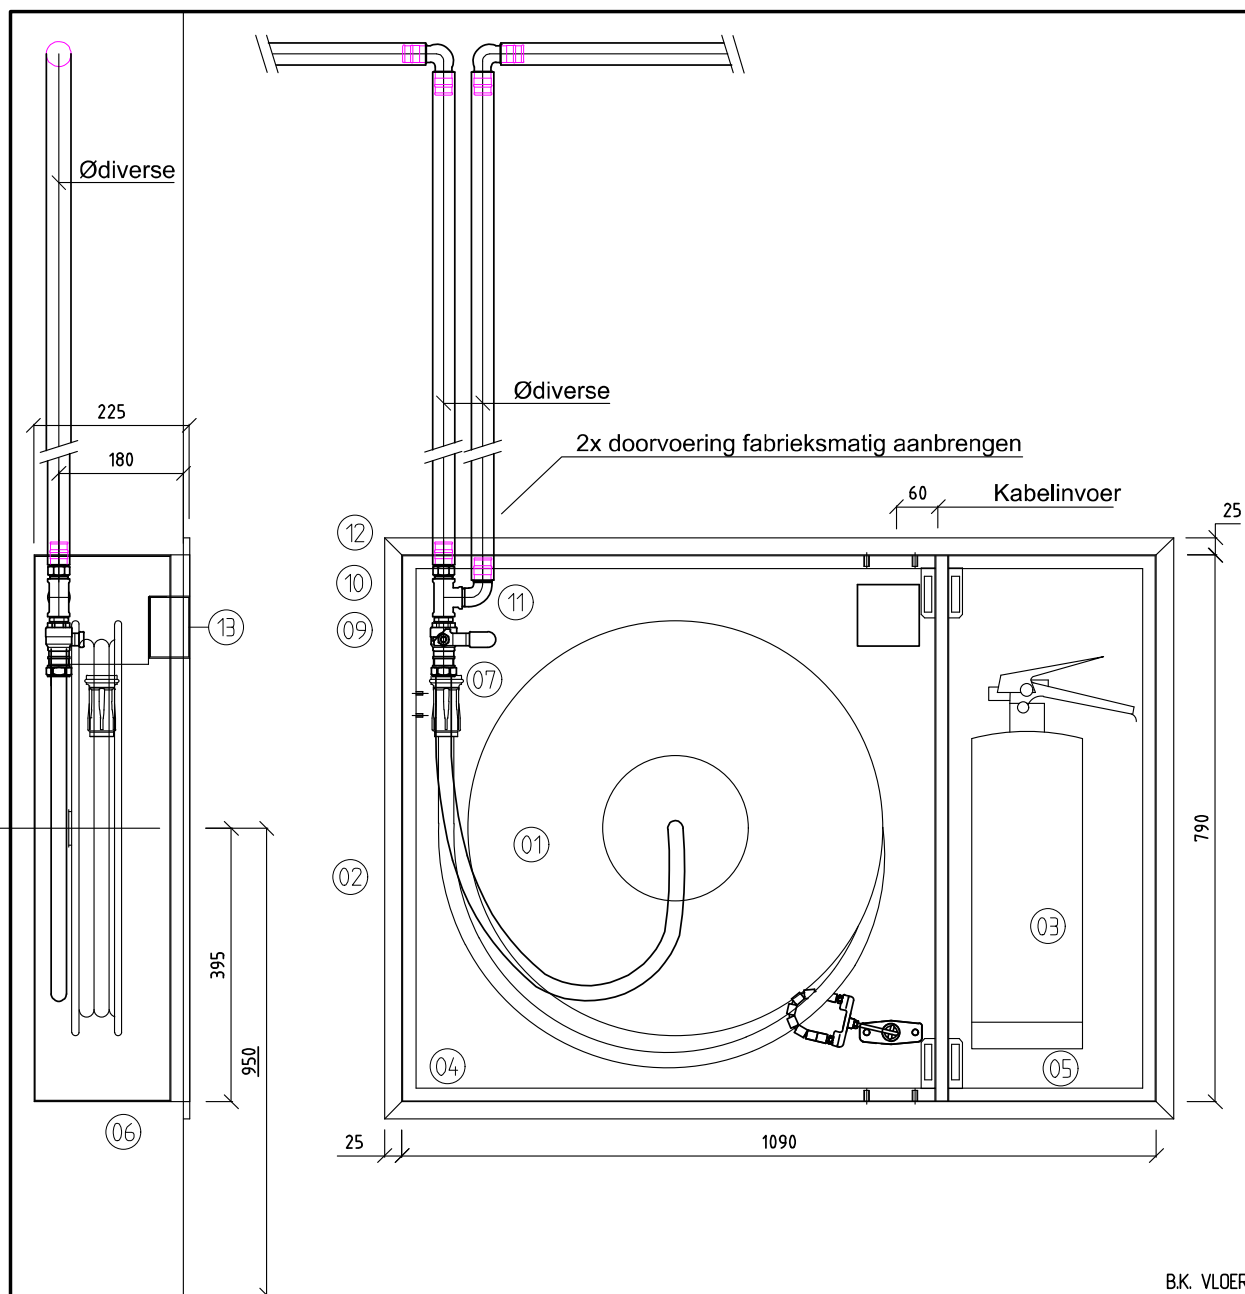


13	Handbrandmelder	-	-	-	-	-	-
12	Puntstuk	-	-	-	-	-	-
11	Overgangsbocht	-	-	-	-	-	-
10	T-stuk	-	-	-	-	-	-
9	Overgangsnippel	-	-	-	-	-	-
8	Montageplaat melderbeugel	Ajax	-	131126	-	-	-
7	Kastmontageset vast 3/4"	Ajax	-	520200	20m	-	-
6	Daglijst voor inbouw	Ajax	-	141090	790x1090	-	-
5	Pictogram	Ajax	-	333225	200x200	-	Brandblusser
4	Pictogram	Ajax	-	333209	200x200	-	Brandslanghaspel
3	Sproeischuimblusser	Ajax	ES6	188706	6 liter	-	-
2	Combihaspelkast	Ajax	Varigrip	294225	1090x790x225	-	sparing brandmelder
1	Brandslanghaspel Euro 600	Ajax	Euro smal	613200	20 m 3/4"	-	aansl. Ø22 klem (voorz. 2x doorvoering)
Nr	Omschrijving	Fabrikaat	Type	Nr. fabrikant	Afm. (bxdxh)	Kleur	Opmerkingen
				project: onderwerp:			
				I IC de TJALK - LELYSTAD OPSTELLING CODE BSH01 BRANDSLANGHASPELCOMBINATIE KANTOREN			
				schaal: 1:10 datum: proj.nr.: 50029			
				getekend: JMA 25-08-2022 tek.nr.: BSH01			
C	B	A		gezien: WJG status: T.O. fase			

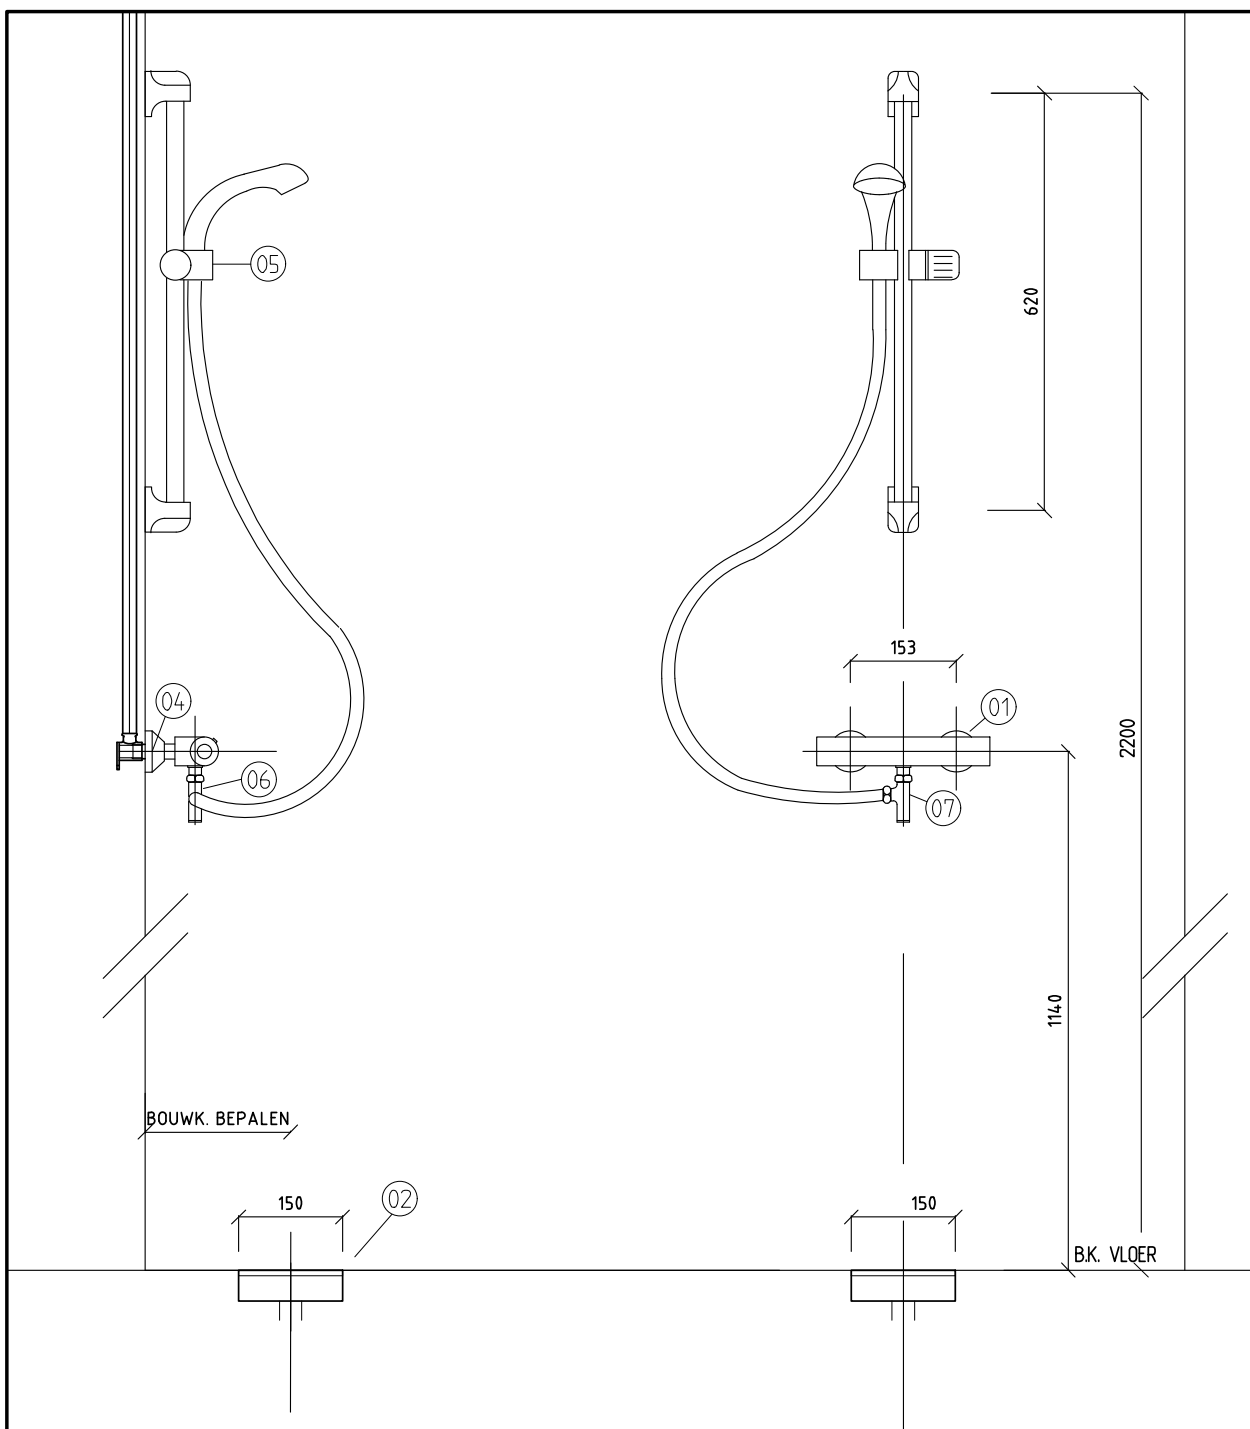

7	Leegloopautomaat	Venlo	Nimbus	H1890A60	-	chroom	-
6	Beluchter	Seppelfricke	-	1/2"	-	-	-
5	Glijstangset	Grohe	Temp. 100	275980E	-	chroom	incl. handdouche + slang
4	S-koppeling (2x)	-	-	1/2"x3/4"	chroom	niet afsluitbaar	-
3	-	-	-	-	-	-	-
2	Doucheput	v. d. Berg	1414	150x150mm	rvs	ind stankslot, aansl. 50mm	-
1	Thermost. douchemengkraan	Grotherm	2000	34171001	1/2"	chroom	h.o.h. 150mm
Nr	Omschrijving	Fabrikaat	Type	Nr. fabrikant	Afm. (bx dxh)	Kleur	Opmerkingen
	project:	IKC de TJALK - LELYSTAD		onderwerp: OPSTELLING CODE DO01 DOUCHECOMBINATIE			
	datum wijz.:			schaal:	1:10	datum:	proj.nr.: 50029
				getekend:	JMA	25-08-2022	tek.nr.: DO01
				gezien:	WJG		status: T.O. fase

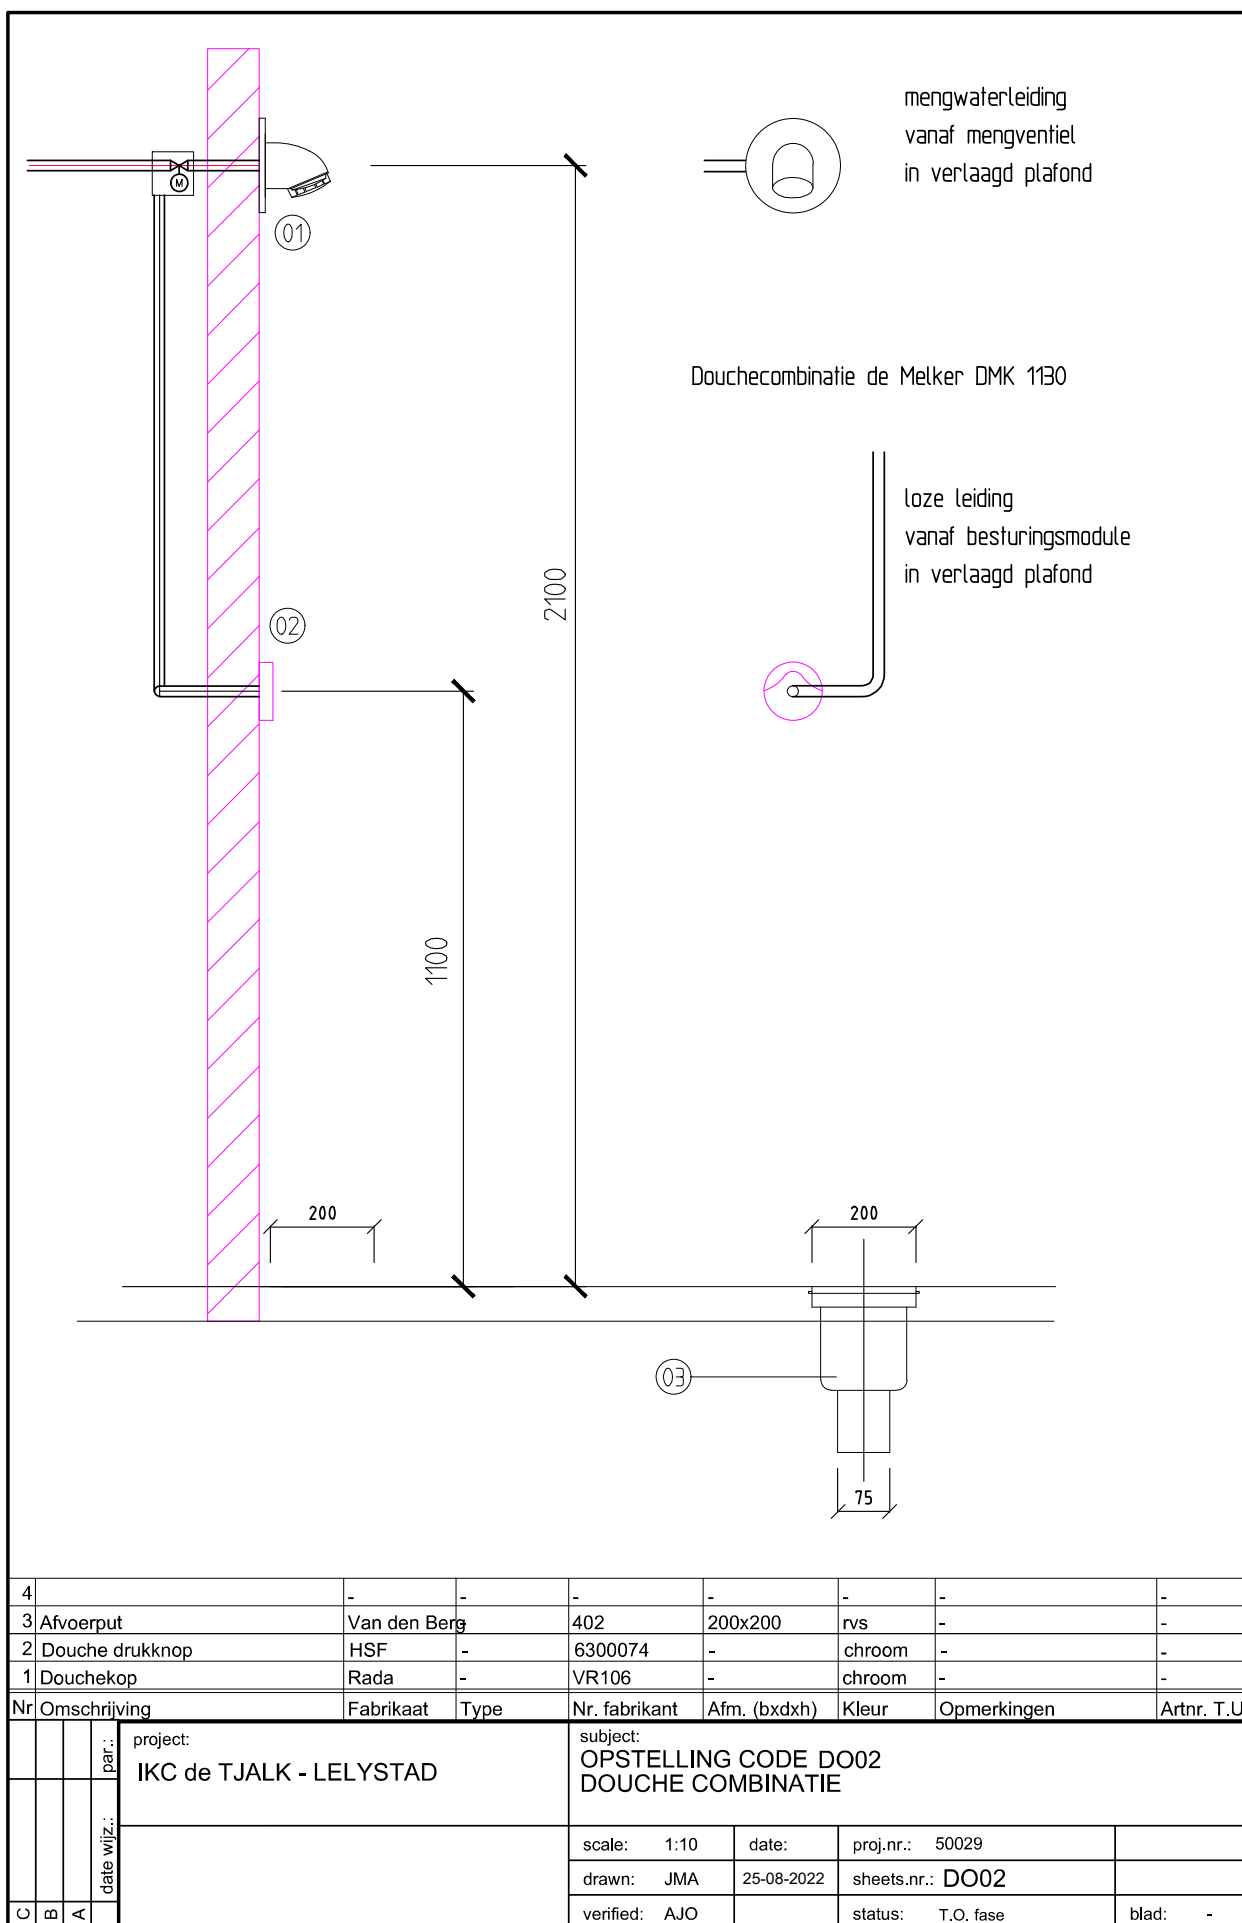

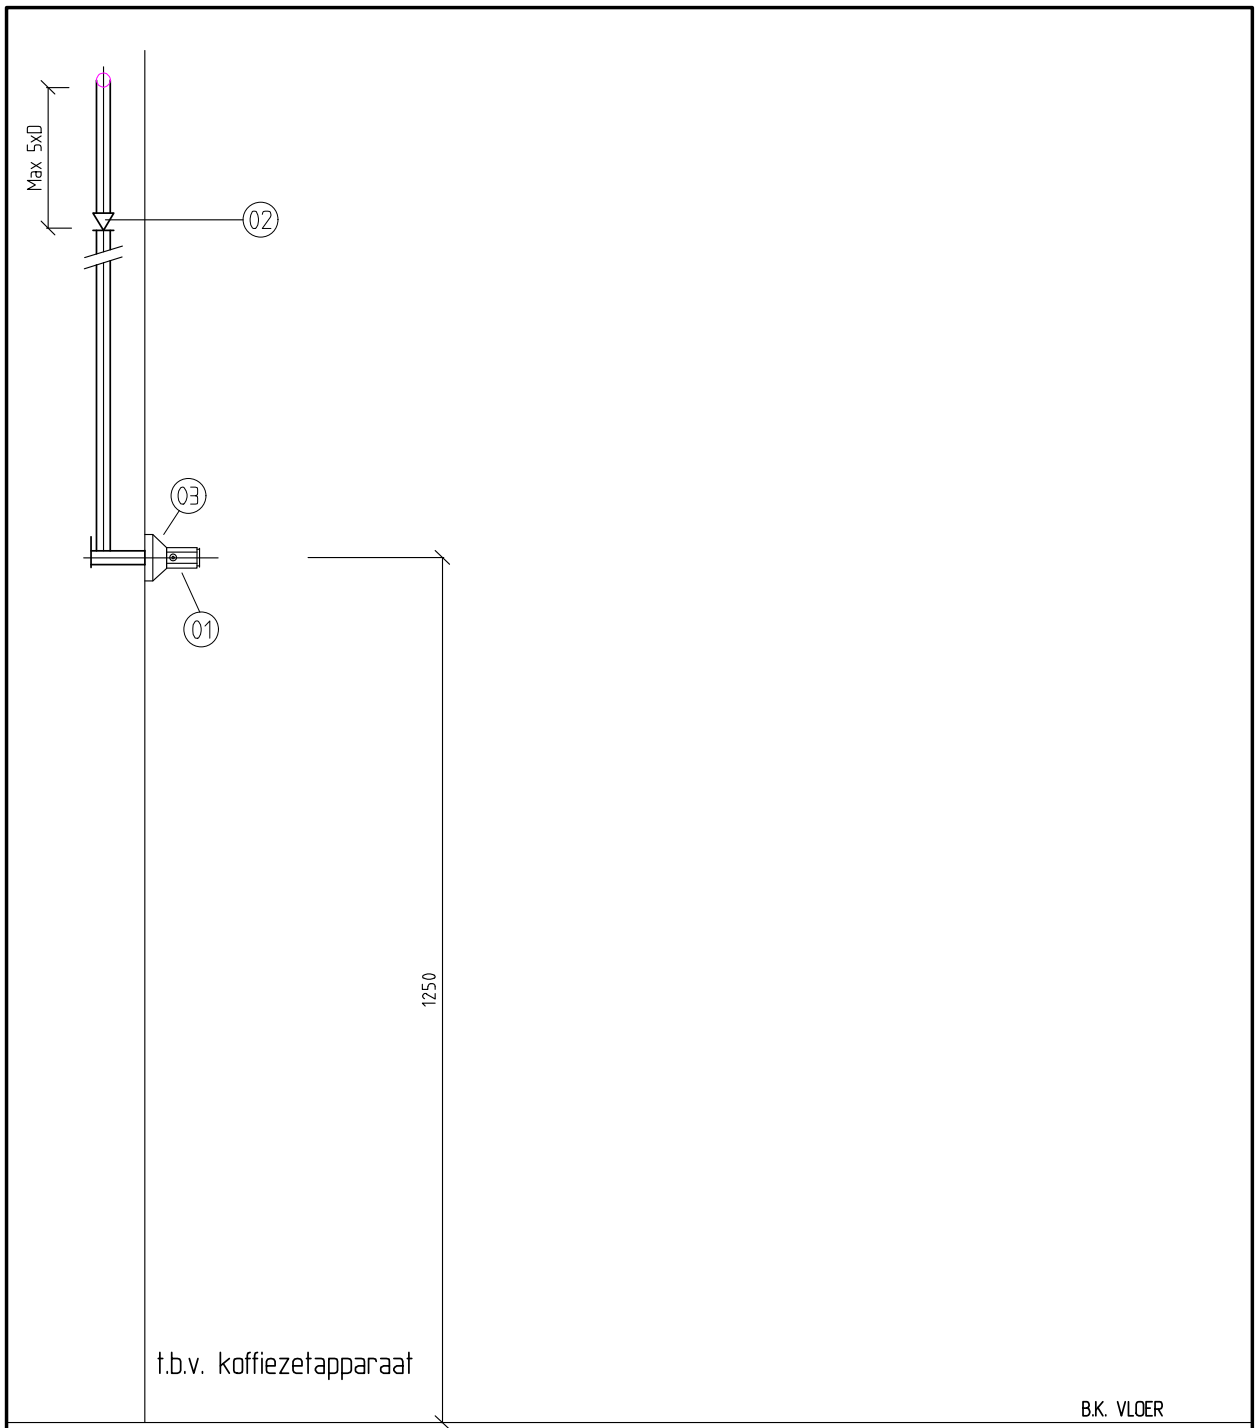

-	-	-	-	-	-	-	
-	-	-	-	-	-	-	
-	-	-	-	-	-	-	
-	-	-	-	-	-	-	
-	-	-	-	-	-	-	
-	-	-	-	-	-	-	
3	Kraanrozet	De Beer	-	342050001	60x60x5	chroom	-
2	Keerlep	Watts	PU	223015162	1/2"	-	Controleerbaar (EA)
1	Kogelkraan	Broen	Ballofix B 3801	6003195	1/2"	-	-
Nr	Omschrijving	Fabrikaat	Type	Nr. fabrikant	Afm. (bxdxh)	Kleur	Opmerkingen
			project: IKC de TJALK - LELYSTAD		onderwerp: OPSTELLING CODE TK01 TAPKRAAN COMBINATIE KOFFIEAUTOMAAT		
				schaal: 1:10	datum:	proj.nr.: 50029	
				getekend: JMA	25-08-2022	tek.nr.: TK01	
				gezien: WJG		status: T.O. fase	
C	B	A					