



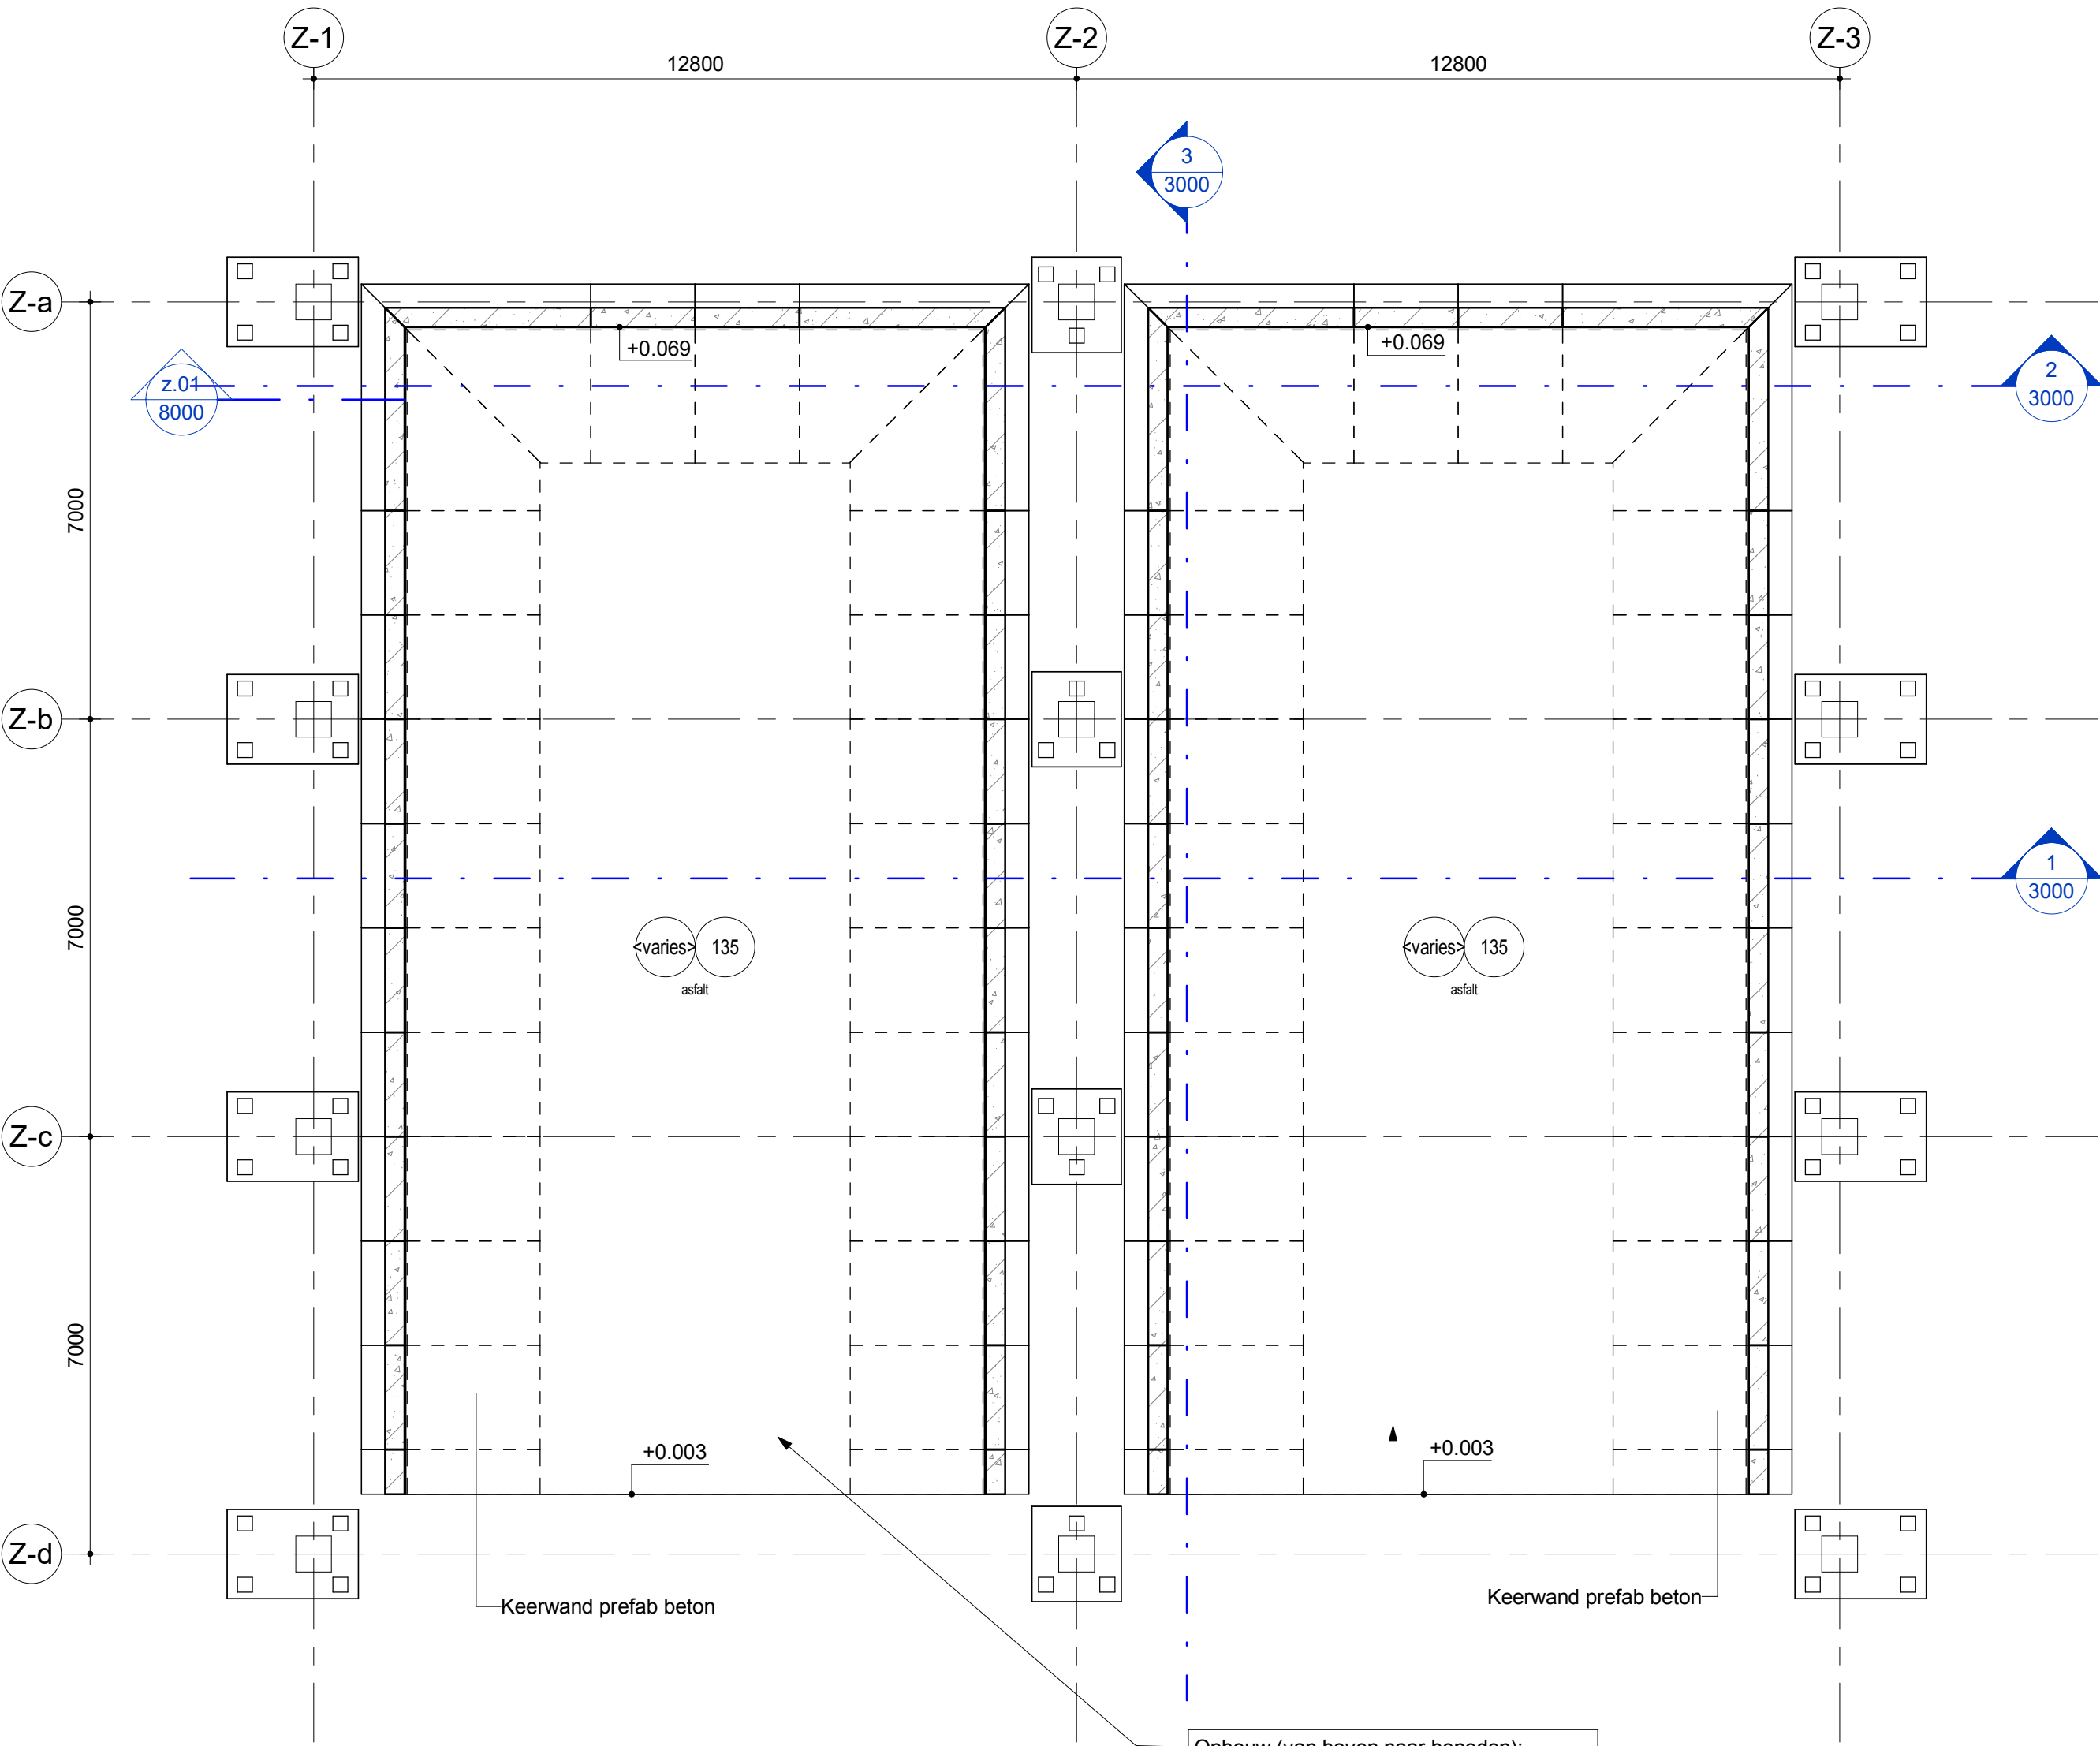

-02 Bestrating/keerwanden zoutloods


Schaal: 1 : 100

Opbouw (van boven naar beneden):
- 3 lagen asfalt:
- deklaag 35mm AC11 surf DL-IB
- tussenlaag 50mm AC16 bin TL-IB
- onderlaag 50mm AC22 base OL-IB
- zandbed
- huidige maaiveld

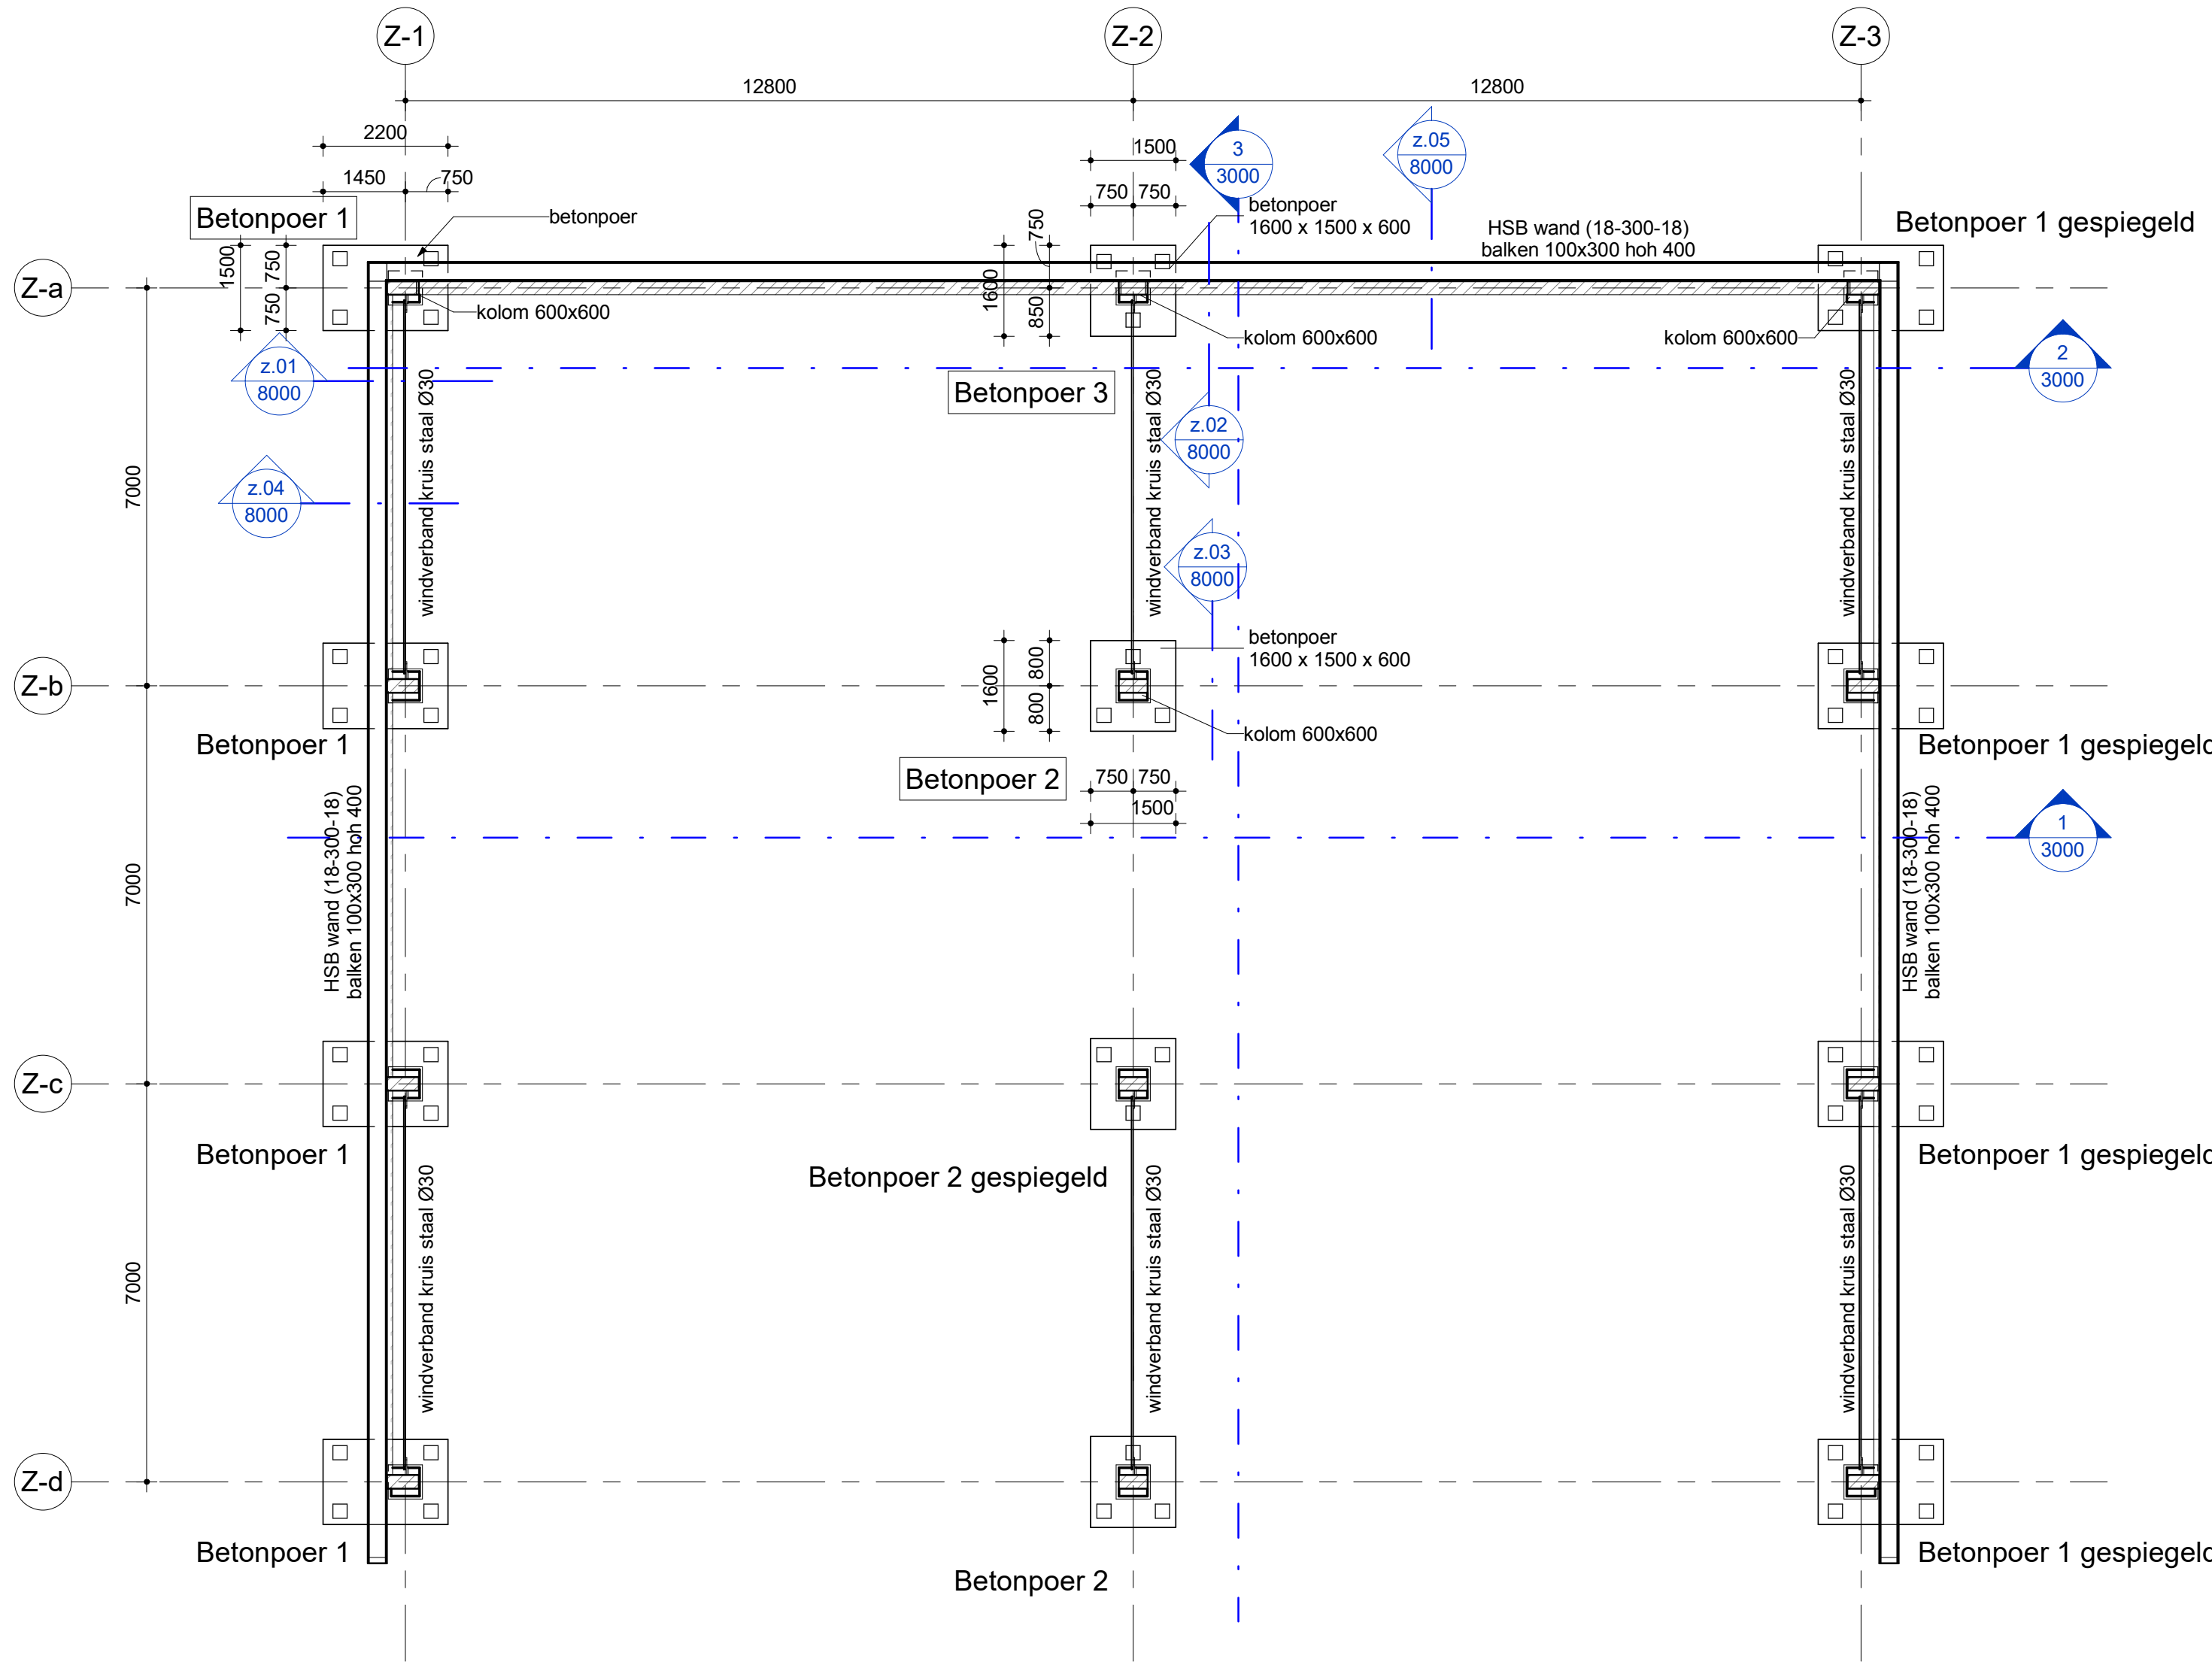


-01 Fundering zoutloods

Schaal: 1 : 100

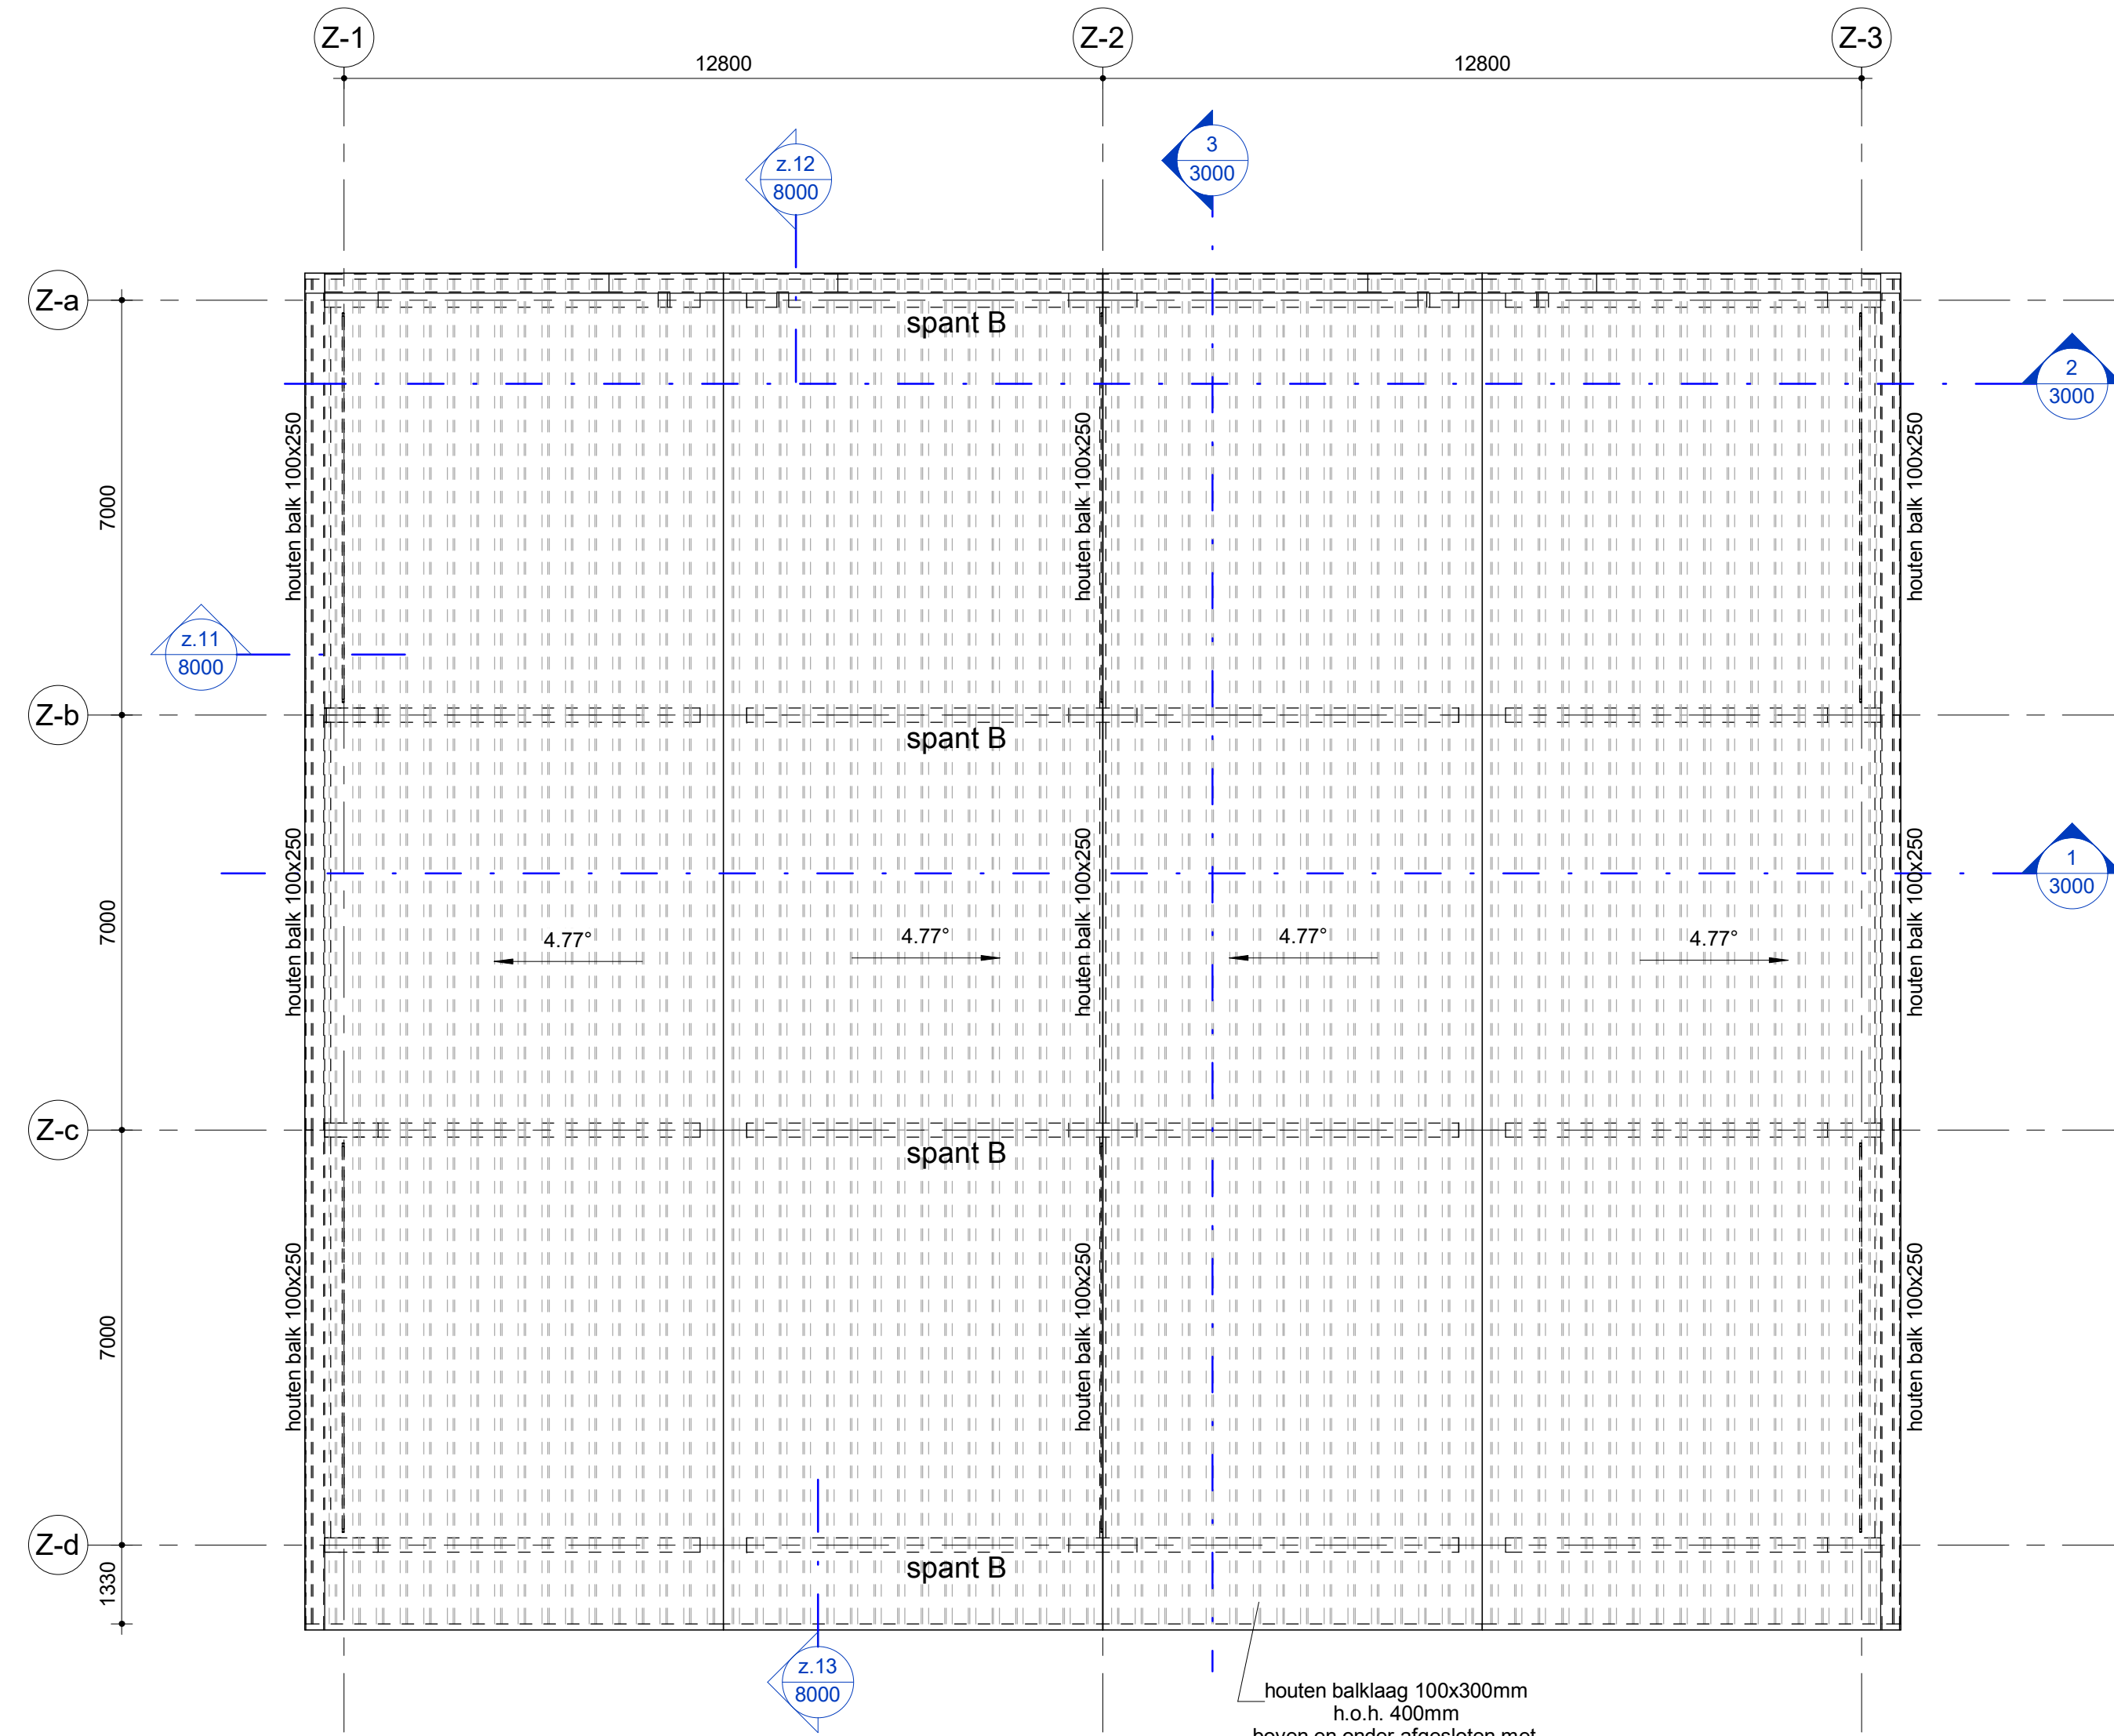

1 Dak zoutloods

Schaal: 1 : 100

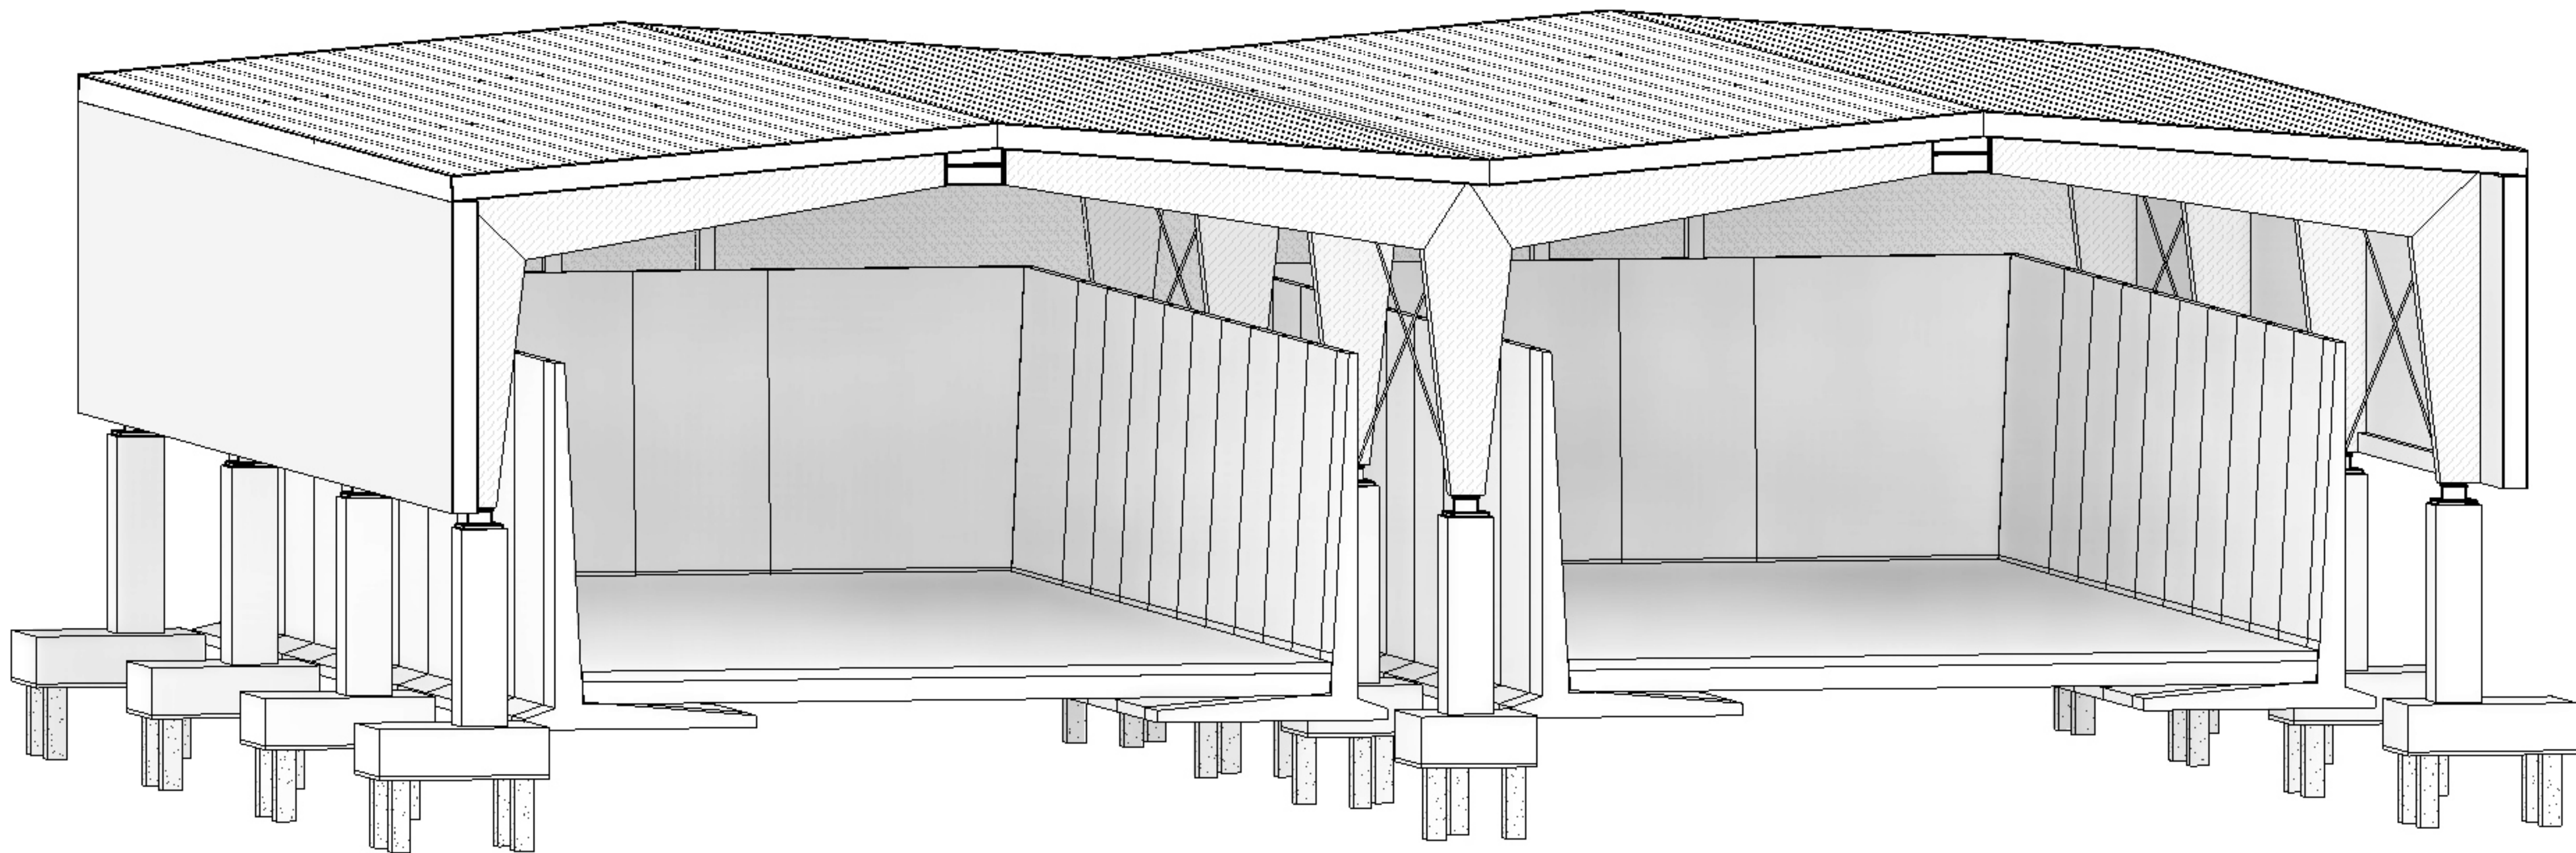

3D overzicht zoutloods

d. doorsneden dienstgebouw
z. doorsneden zoutloods
s. doorsneden stallingsgebouw
0 0.5 1 1.5 2 2.5 (m)
SCHAAL 1:50

Peil = 000 = 1,120 m+NAP.
Voor verwijz zie tekening WSPC-ARC-SPC-SE-TD-1000

0	Concept	J. Rook	H. de Groot	28-03-2023
1	Definitief	J. Rook	H. de Groot	06-04-2023
Versie		Omschrijving	Gecontroleerd	Vrijgegeven
		Datum		

Opdrachtgever



Contact
Blanca Rijkse

Projectbureau



Contact
H. de Groot

Project

30135106 Wegensteunpunt Scharendijke

Projectnummer : Wegensteunpunt Scharendijke
Fase : Technisch ontwerp

Beveiligingscategorie:
AS2 - Internal

Onderwerp : Z03 Zoutloods
Plattegronden

Geocode 0 <> km - <> km

Schaal : 1 : 100 Bladformaat : A0
Contractnummer : <contract_number> Blad :
Tekeningsnummer :
WSPS-ARC-Z03-ZZ-DRW-SE-TD-2000

1