




TER INFORMATIE

vervalten
kalksandsteen
In den nabijgelegen aan-
gegeven plattegrond hangt
de 240'10"

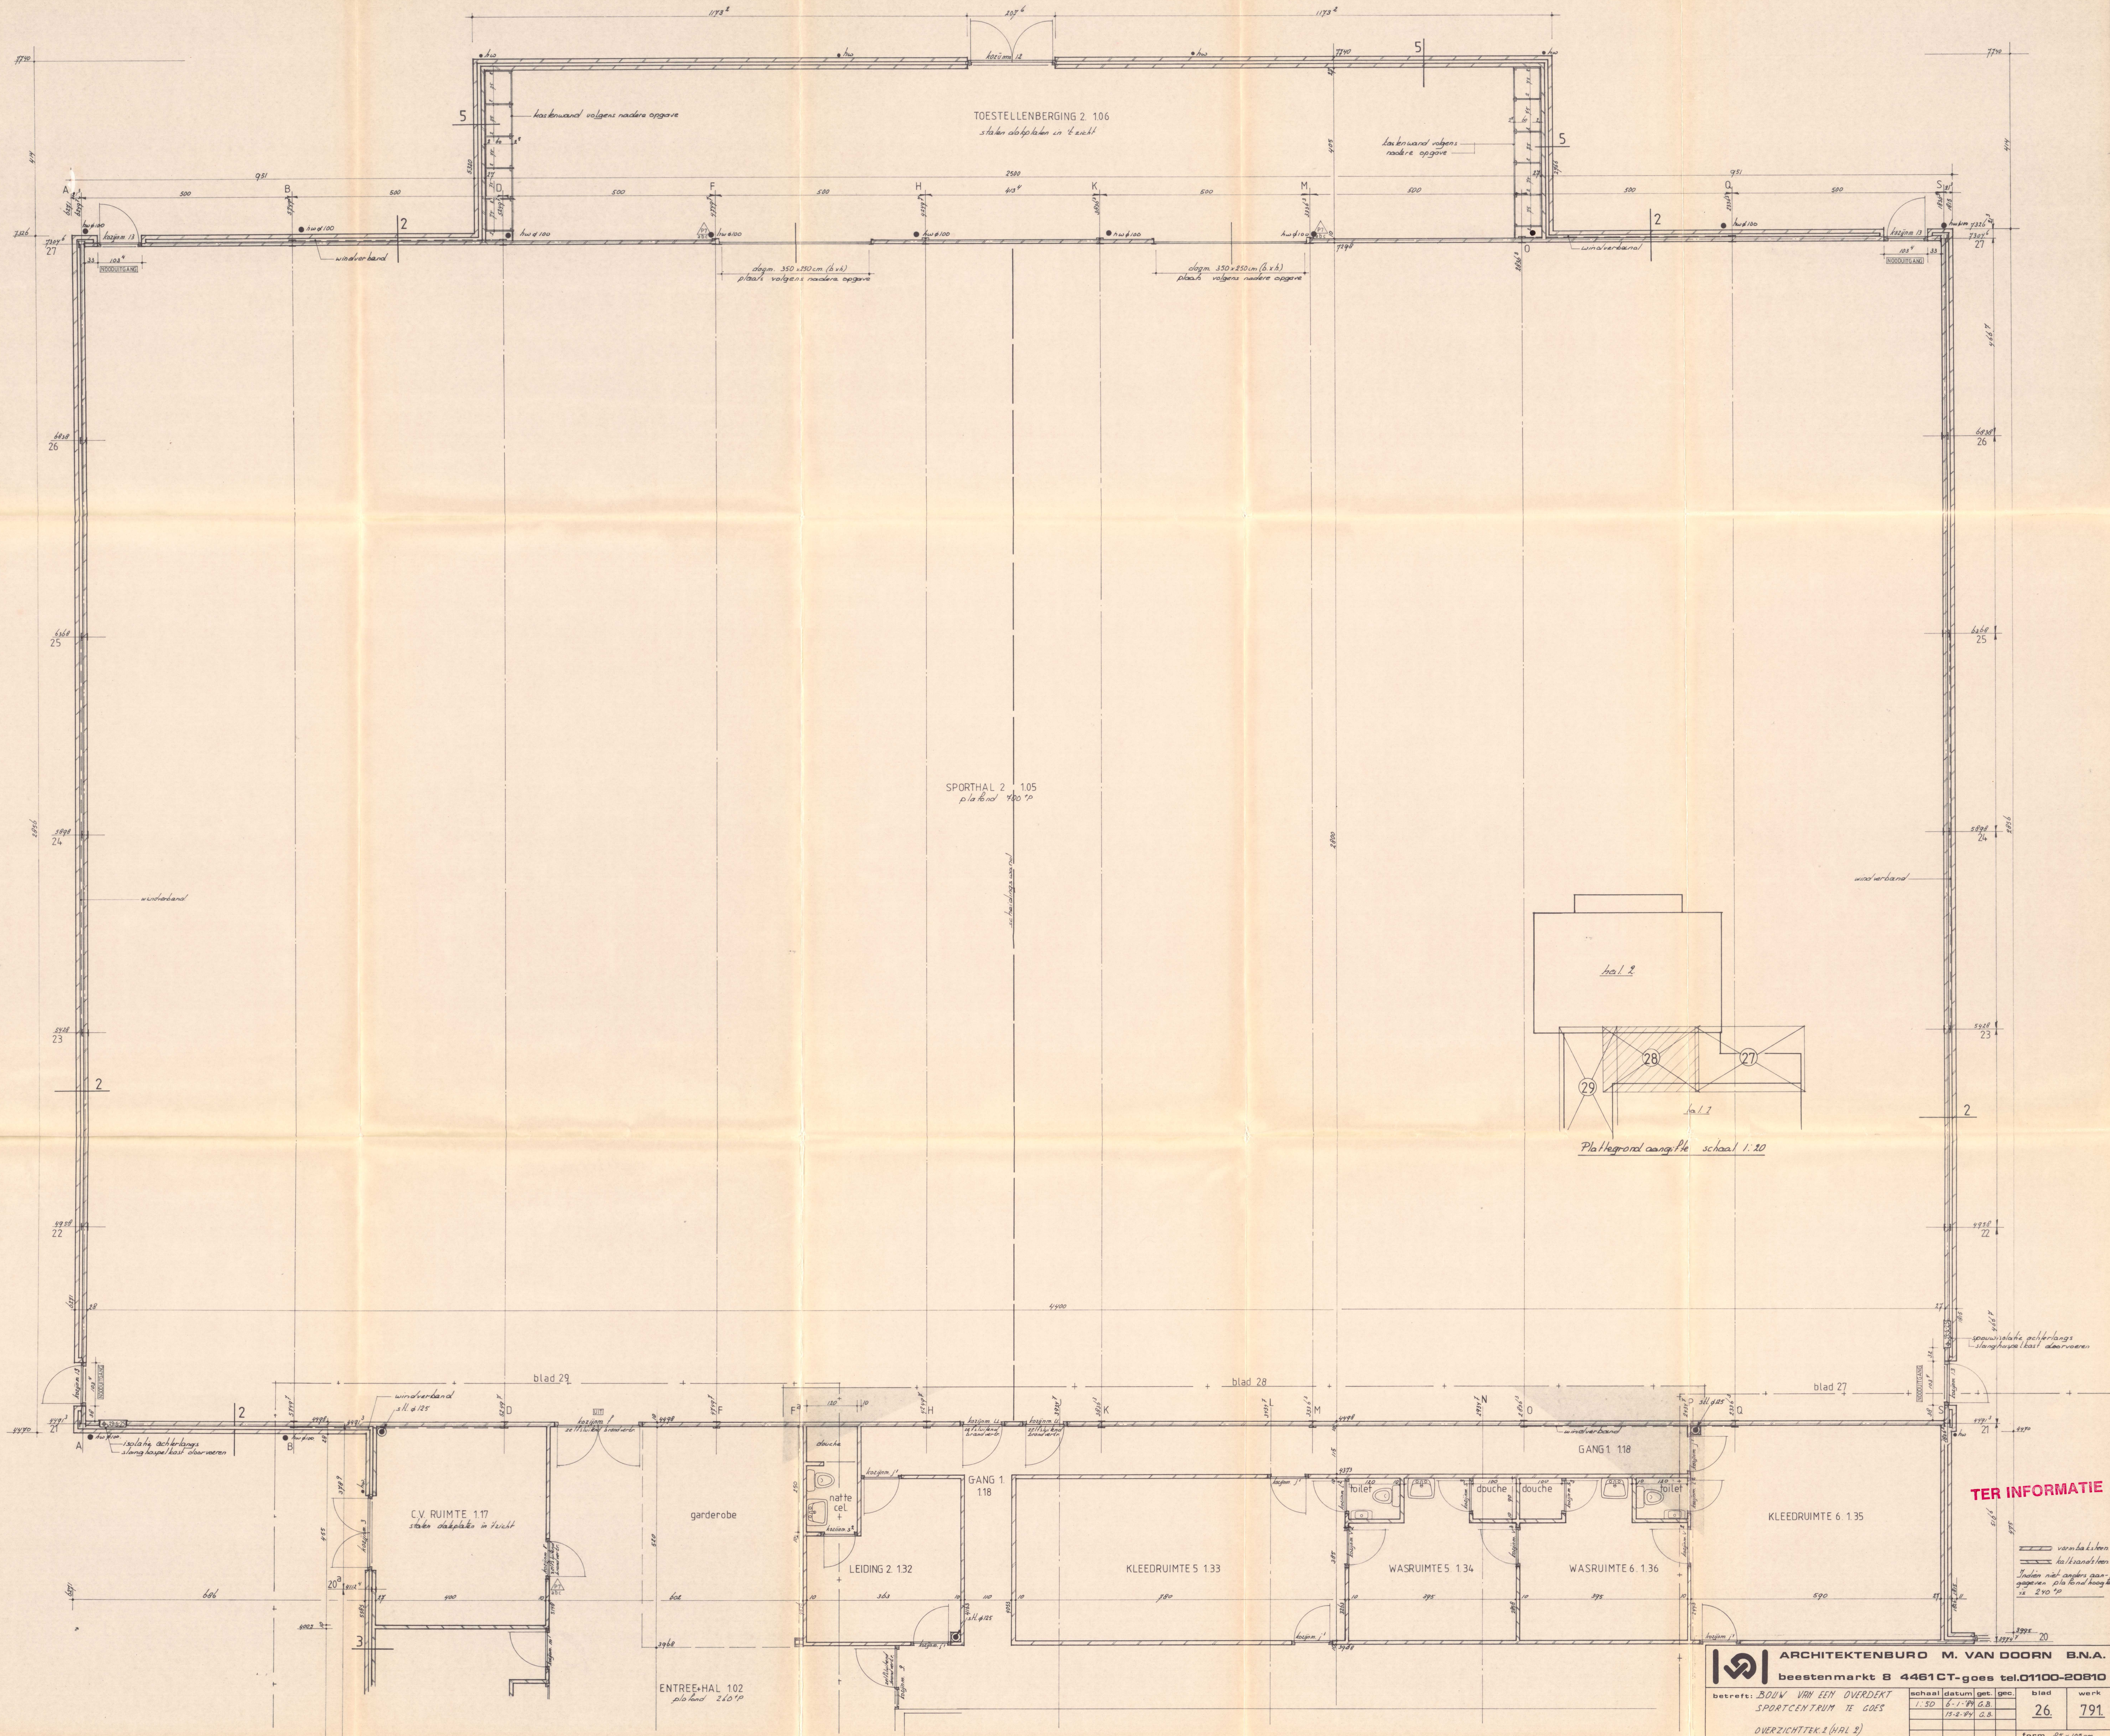

ARCHITEKTENBURO M. VAN DOORN B.N.A.
beestenmarkt 8 4461CT-goes tel.01100-20810

betreft: BOUW VAN EEN OVERDEKT SPORTCENTRUM TE GOES	schaal: 1:50 datum: 8-1-79 g.s. 19-3-79 overzicht: 1 (HAL 2)	g.s. 19-3-79 g.s. 19-3-79	blad: 26	werk: 791
			form. 25 x 105 cm	