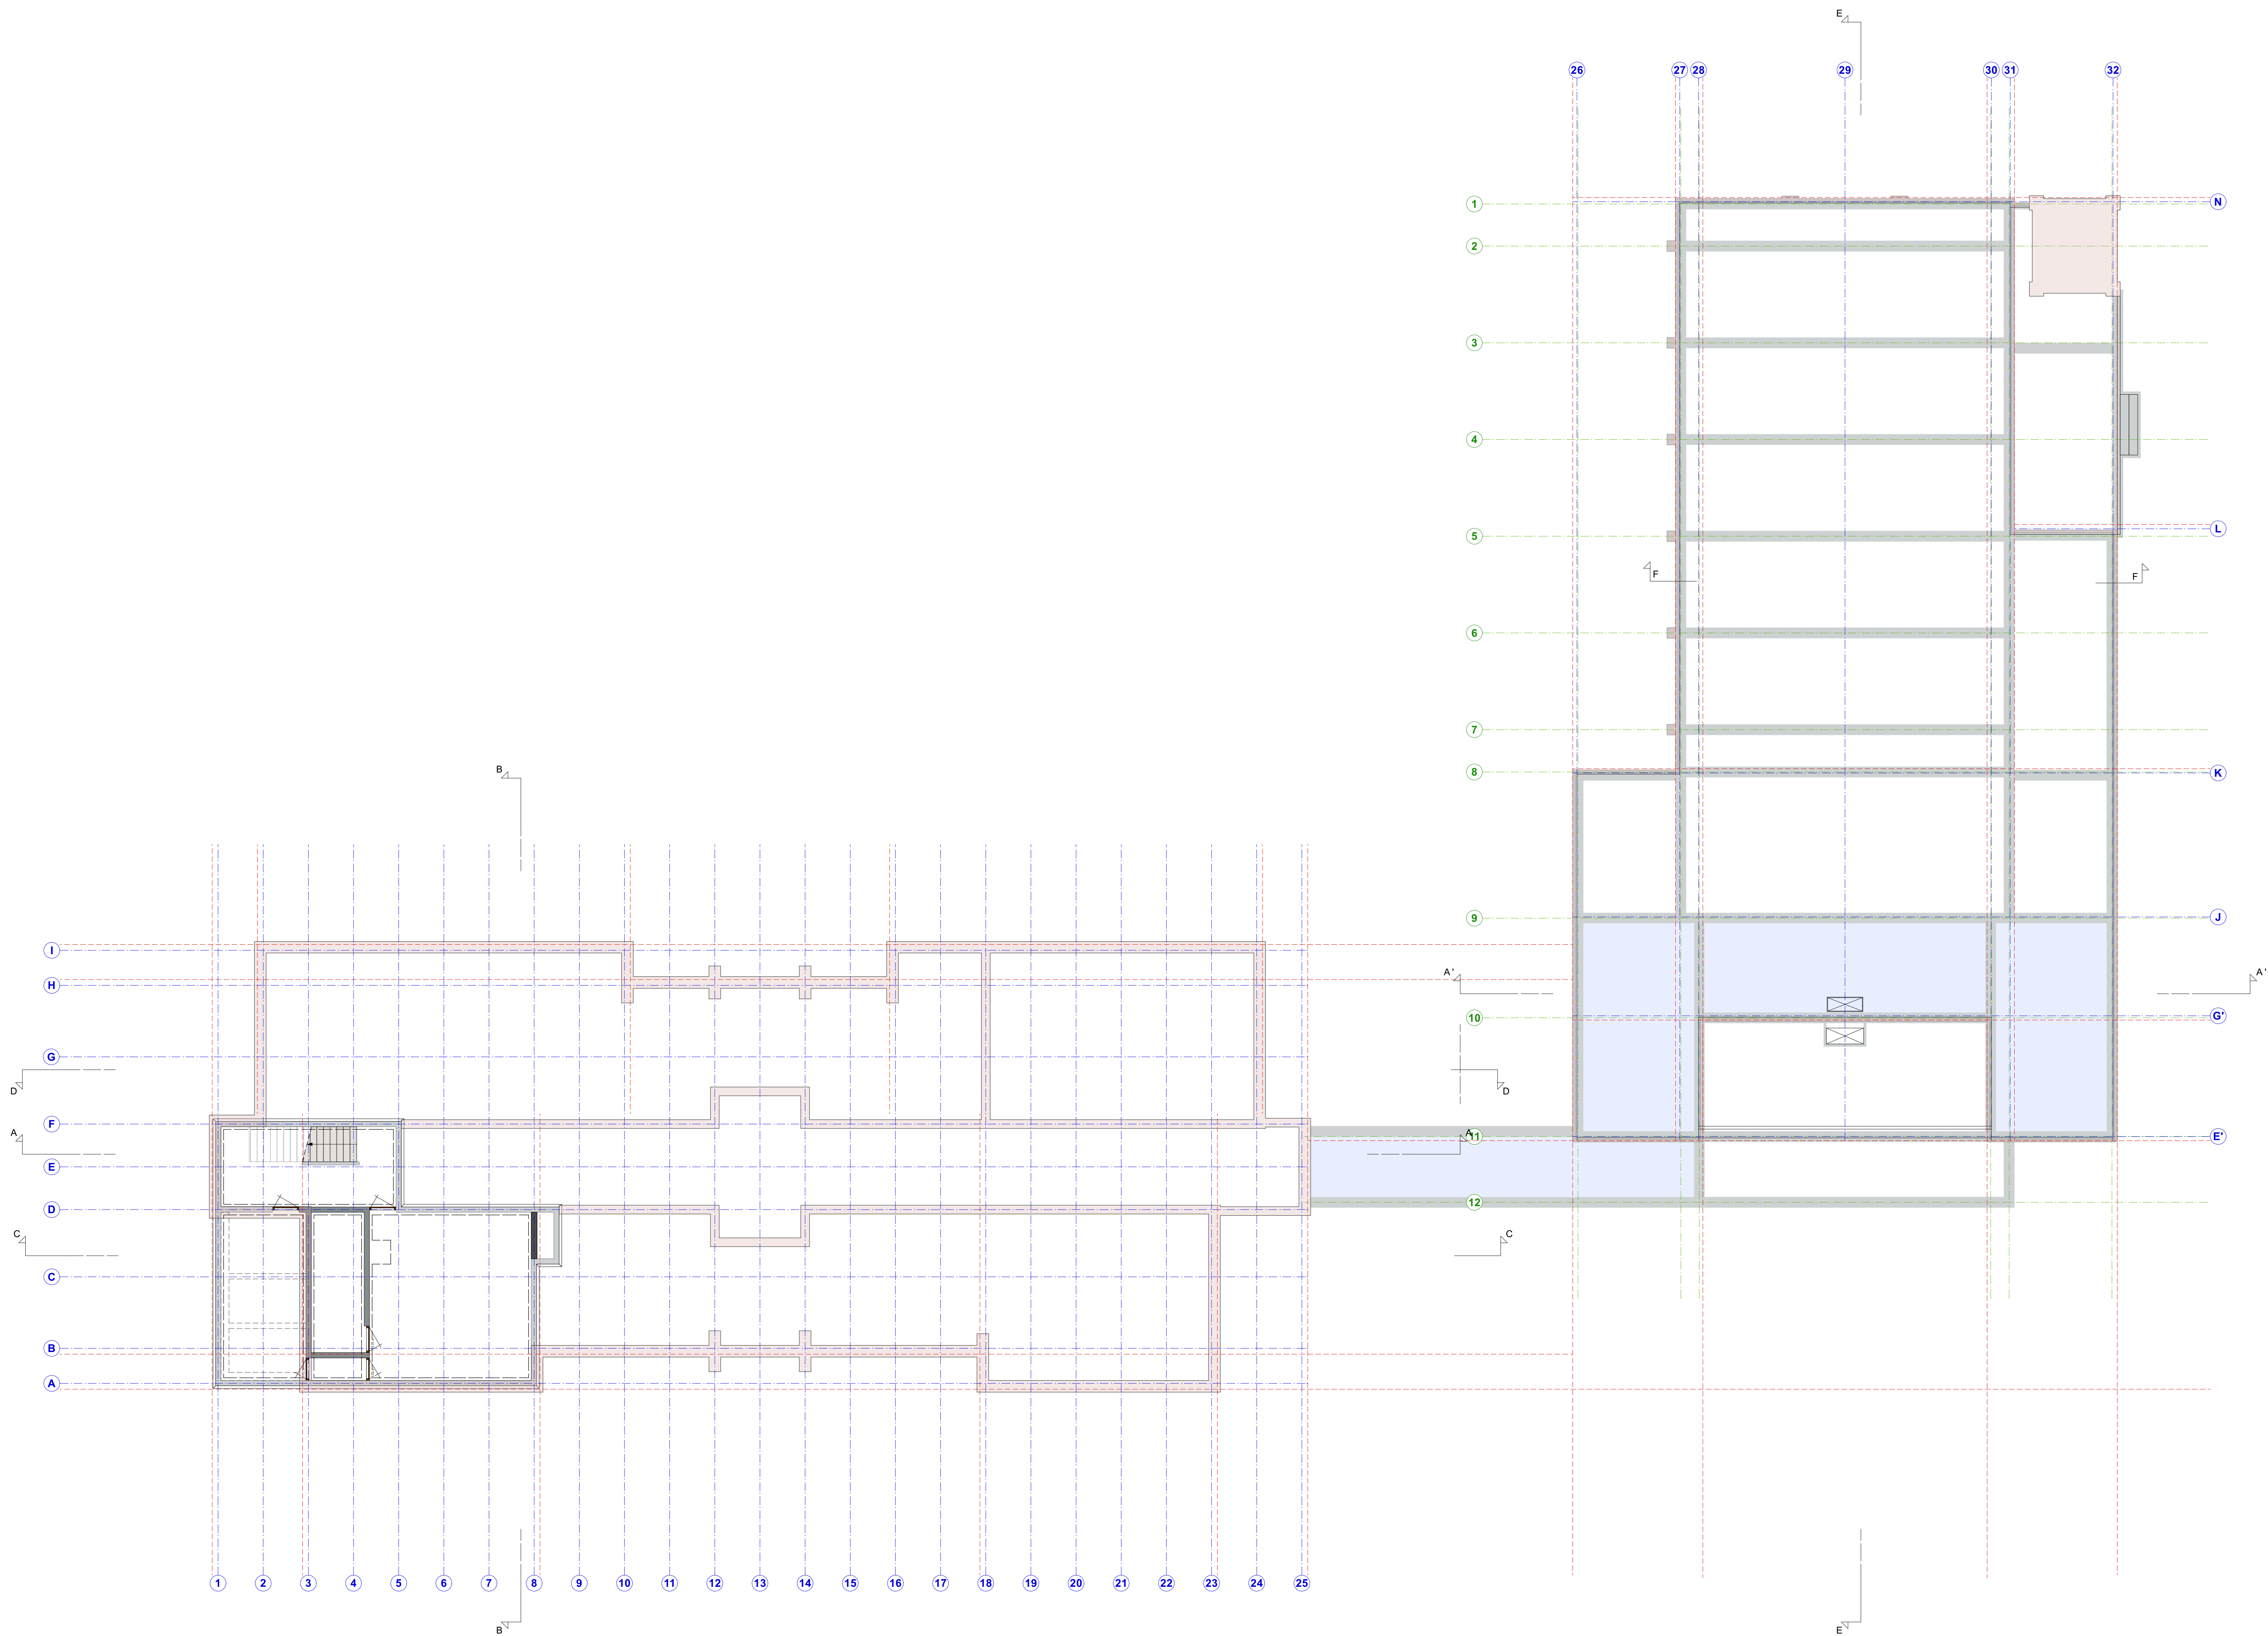


kelder  
bestaande situatie


**MP&P** Crooswijkse singel 50H  
3034 CJ Rotterdam  
Postbus 3108 3003 AC Rotterdam  
info@mpenp.nl

MAINPORT PUTTER & PARTNERS architecten • ingenieurs • rotterdam


opdrachtgever: **iHUB Onderwijs**  
werk: Uitbreiding en upgrading Kesper College Gouda  
onderdeel: kelder bestaande situatie  
tekeningnummer: 2025.02 DO 02a

schaal: 1:100 getekend: DM d.d.22-12-2022  
formaat:A0 gewijzigd: DM d.d.  
status: definitief gezien: JM d.d.22-12-2022

MATEN IN HET WERK TE CONTROLEREN

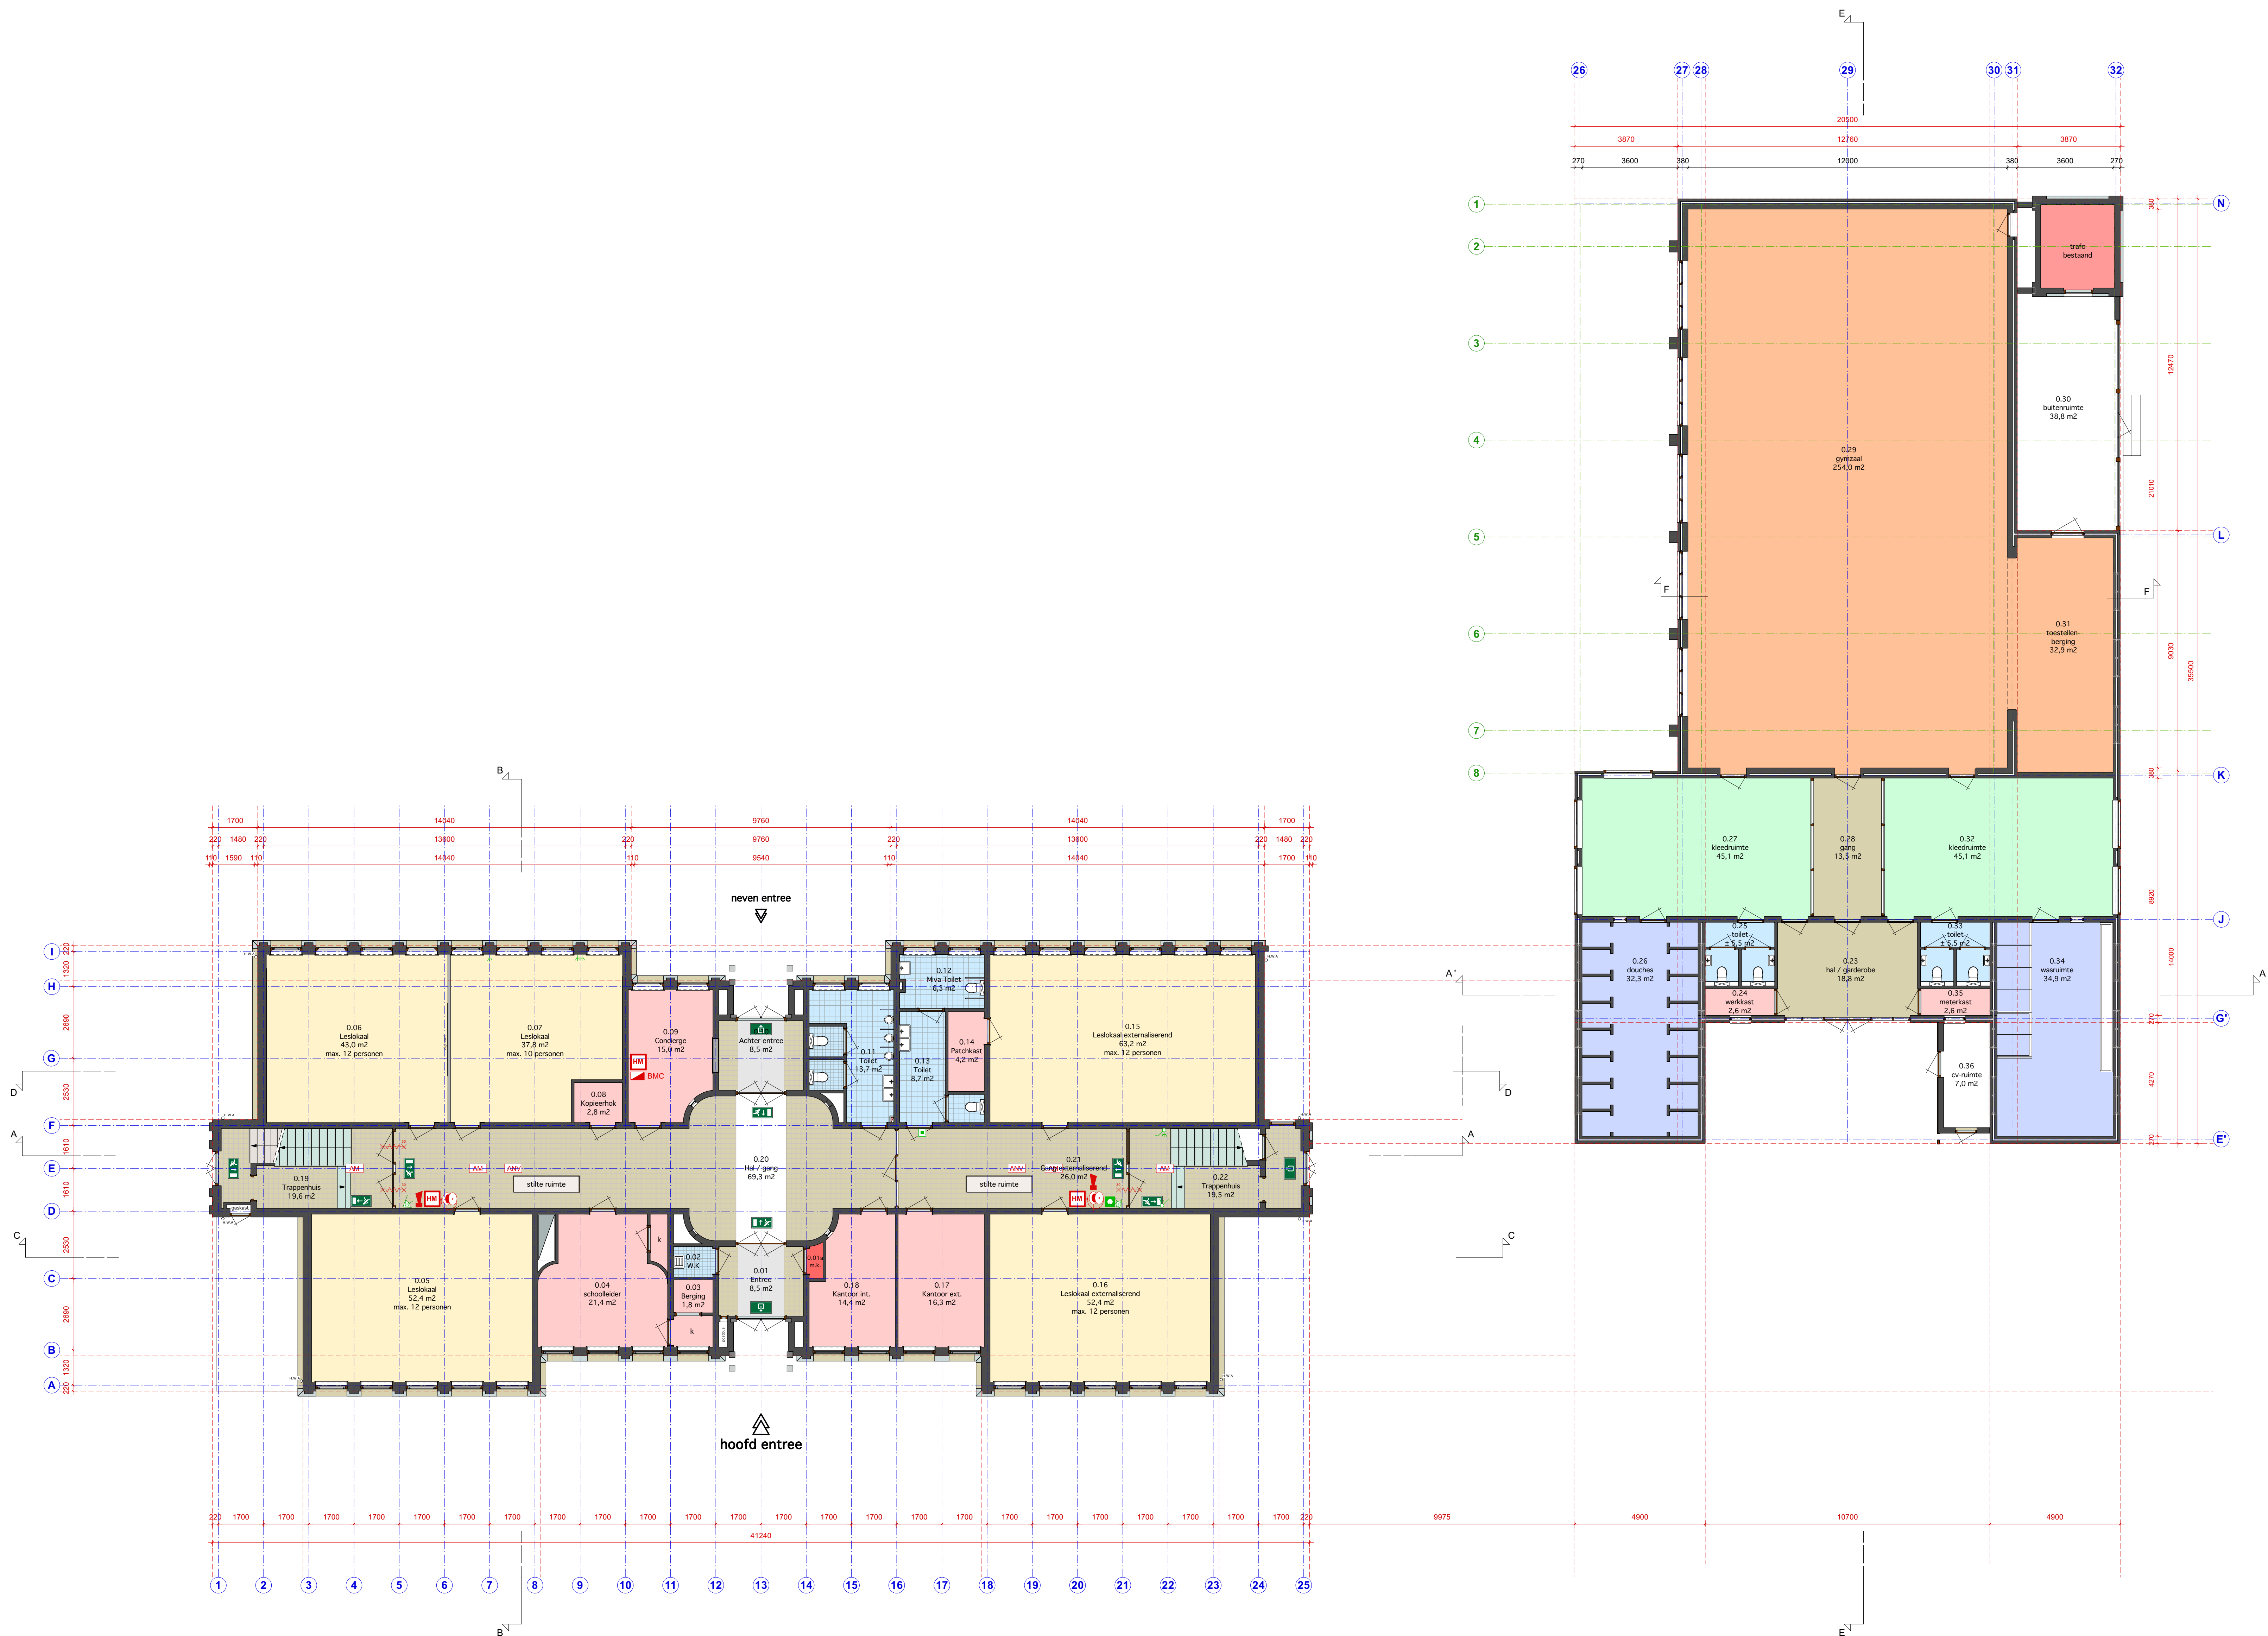

- RENVOOI
- Bestaande binnen/buiten wanden (metselwerk)
  - Meterkast / gaskast
  - Brandslanghospel conform NEN 3211
  - Handbrandmelder
  - Transparantverlichtingsarmatuur t.b.v. vluchtwegaanduiding
  - Brandmeldcentrale
  - Algemene noodverlichting
  - Ruimte voorzien van rookmelder
  - Zelfsluitende 30 minuten brandwerende deur
  - Poeder blusser
  - Signaalgever ( slow-whoop )
- Oppervlakte staat :**
- SCHOOL**
- |                    |                |
|--------------------|----------------|
| BVO kelder:        | 104 m2         |
| BVO begane grond:  | 581 m2         |
| BVO 1e verdieping: | 584 m2         |
| BVO 2e verdieping: | 401 m2         |
| BVO Zolder:        | 72 m2          |
| <b>totaal BVO:</b> | <b>1742 m2</b> |
- NVO**
- |                    |                |
|--------------------|----------------|
| NVO kelder:        | 87 m2          |
| NVO begane grond:  | 498 m2         |
| NVO 1e verdieping: | 483 m2         |
| NVO 2e verdieping: | 322 m2         |
| NVO zolder:        | 22 m2          |
| <b>totaal NVO:</b> | <b>1412 m2</b> |
- GYMZAAL**
- |      |                                                                  |
|------|------------------------------------------------------------------|
| BVO: | 560 m2 (exclusief trafostation, inclusief aangebouwde CV-ruimte) |
| NVO: | 500 m2                                                           |

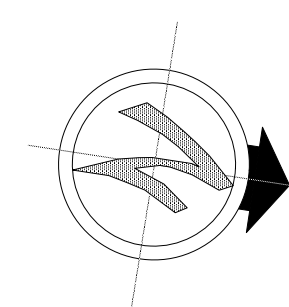

begane grond  
bestaande situatie

**MP&P** Crooswijkesingel 50H  
3034 CJ Rotterdam  
Postbus 3108 3003 AC Rotterdam  
info@mpnp.nl


MAINPORT PUTTER & PARTNERS architecten • ingenieurs • rotterdam

opdrachtgever: **iHUB Onderwijs**  
werk: Uitbreiding en uitbreiding Kesper College Gouda  
onderdeel: begane grond bestaande situatie  
tekeningnummer: 2025.02 DO 02b

schaal: 1:100  
formaat:A0  
status: definitief

getekend: DM d.d.22-12-2022  
gewijzigd: DM d.d.  
gezien: JM d.d.22-12-2022

**MATEN IN HET WERK TE CONTROLEREN**

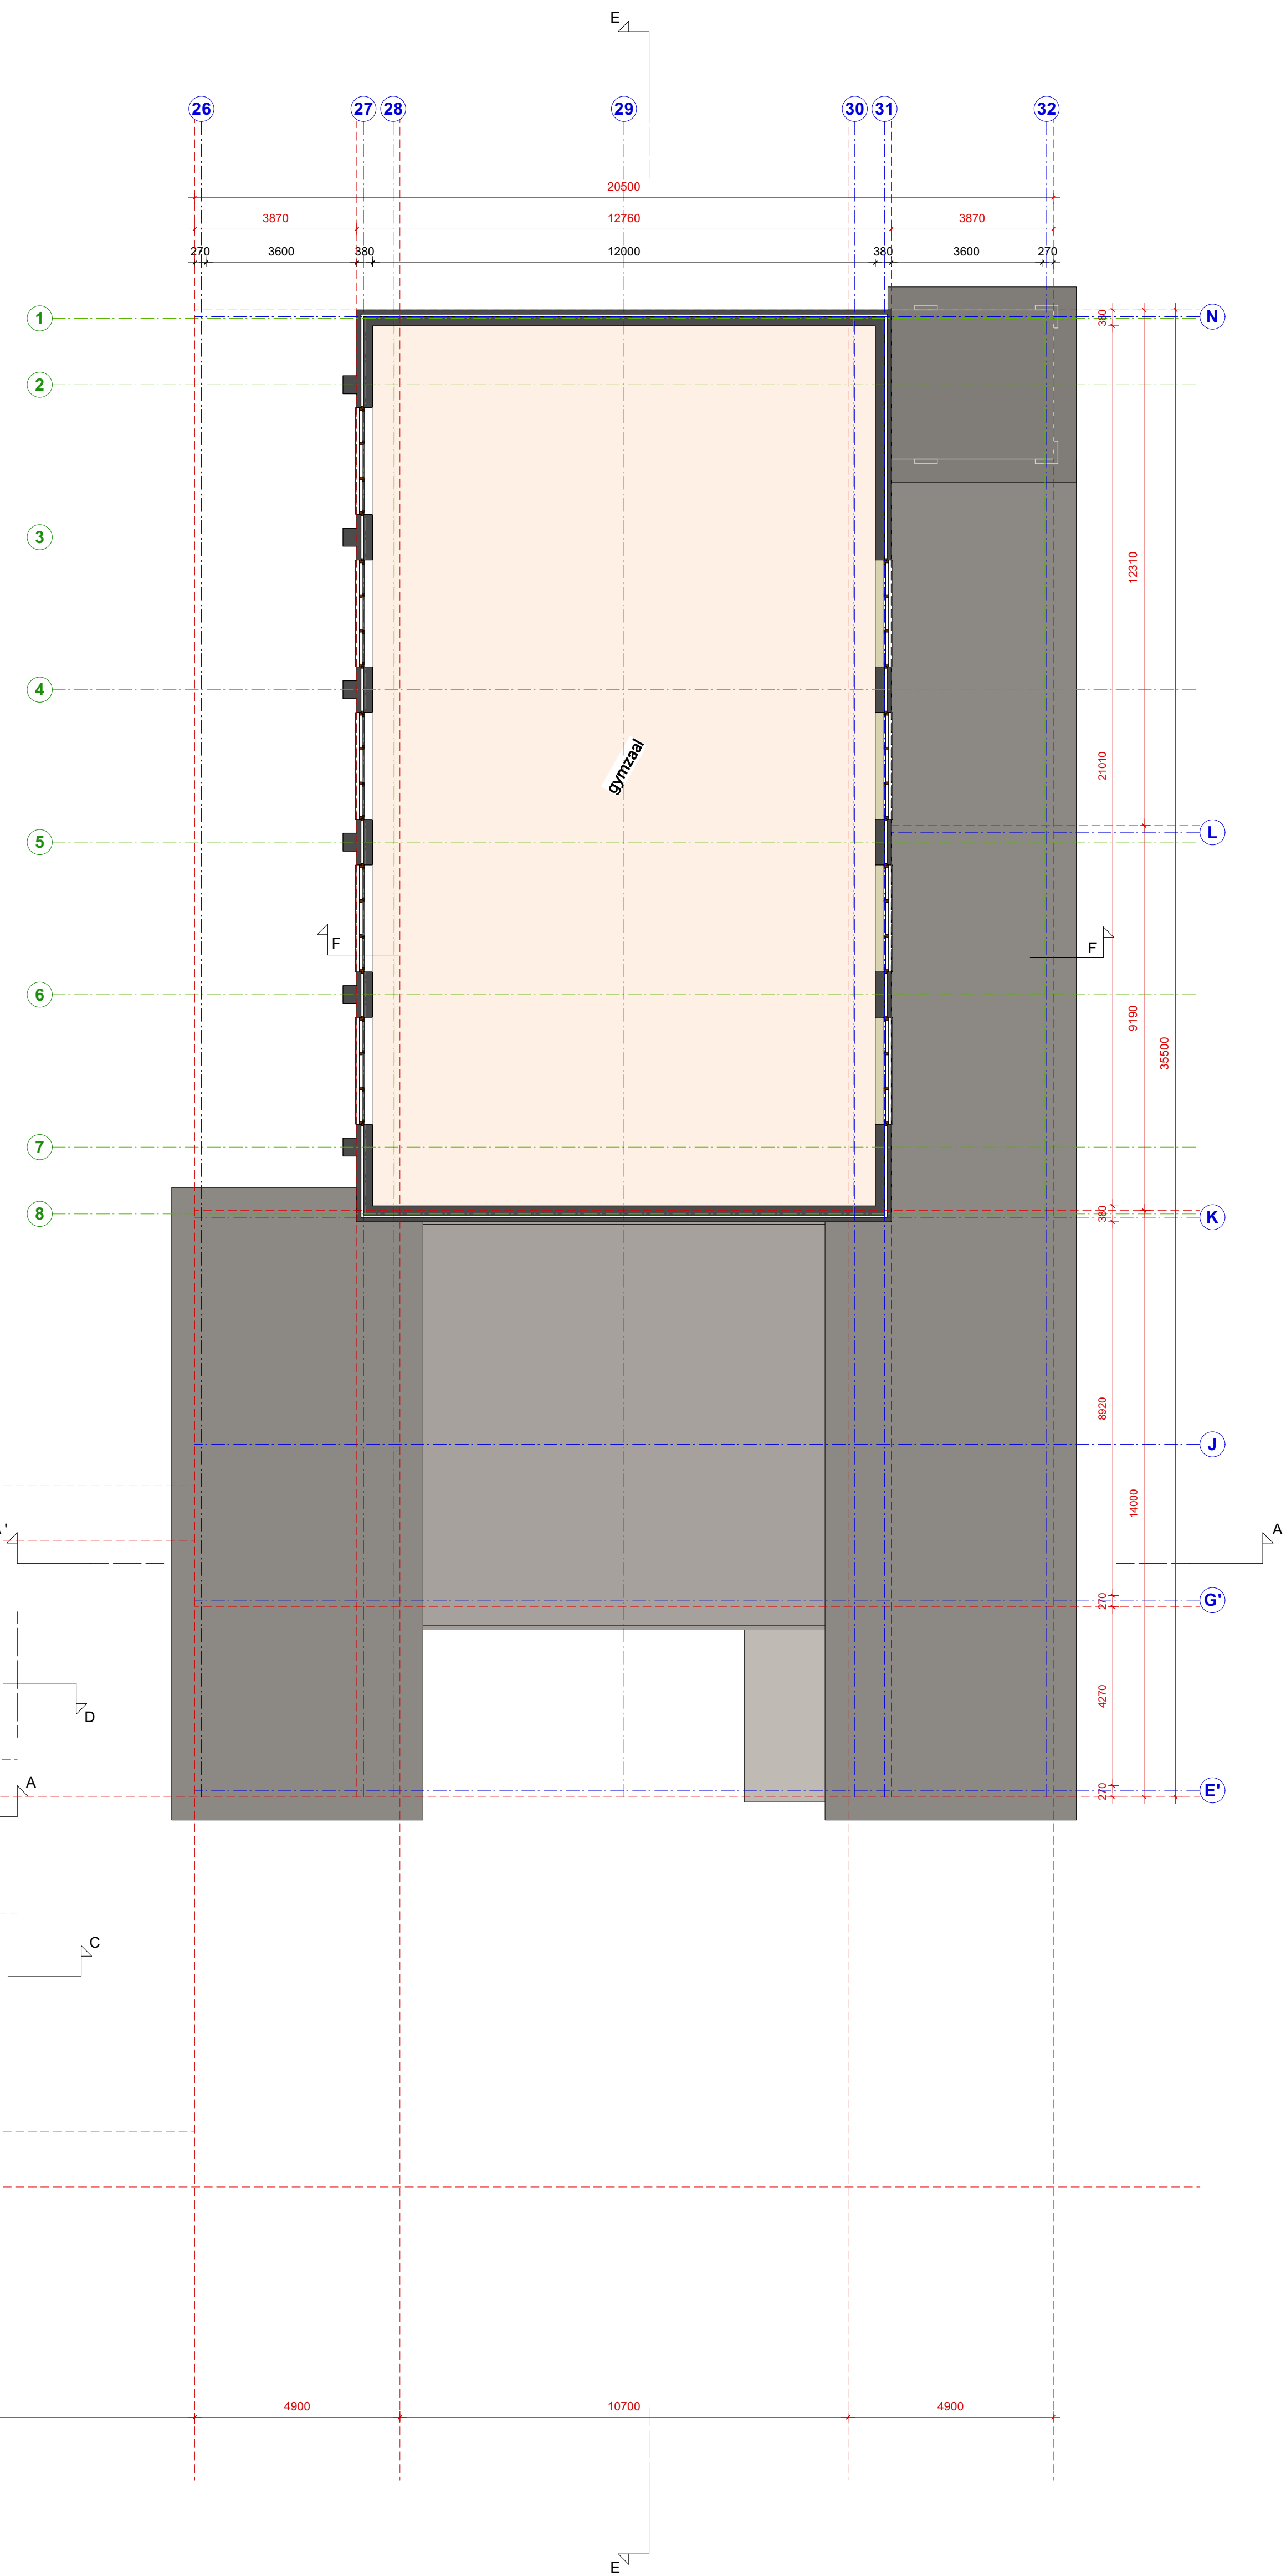

- RENVOOI
- Bestaande binnen/buiten wanden (metselwerk)
  - Meterkast / gaskast
  - Brandslanghaspel conform NEN 3211
  - Handbrandmelder
  - Transparantverlichtingsarmatuur t.b.v. vluchtwegaanduiding
  - Brandmeldcentrale
  - Algemene noodverlichting
  - Ruimte voorzien van rookmelder
  - Zelfsluitende 30 minuten brandwerende deur
  - Poeder blusser
  - Signaalgever ( slow-whoop )

**Oppervlakte staat :**


**SCHOOL**

|                    |                |
|--------------------|----------------|
| BVO kelder:        | 104 m2         |
| BVO begane grond:  | 581 m2         |
| BVO 1e verdieping: | 584 m2         |
| BVO 2e verdieping: | 401 m2         |
| BVO Zolder:        | 72 m2          |
| <b>totaal BVO:</b> | <b>1742 m2</b> |

|                    |                |
|--------------------|----------------|
| NVO kelder:        | 87 m2          |
| NVO begane grond:  | 498 m2         |
| NVO 1e verdieping: | 483 m2         |
| NVO 2e verdieping: | 322 m2         |
| NVO zolder:        | 22 m2          |
| <b>totaal NVO:</b> | <b>1412 m2</b> |

**GYMZAAL**

|      |                                                                  |
|------|------------------------------------------------------------------|
| BVO: | 560 m2 (exclusief trafostation, inclusief aangebouwde CV-ruimte) |
| NVO: | 500 m2                                                           |

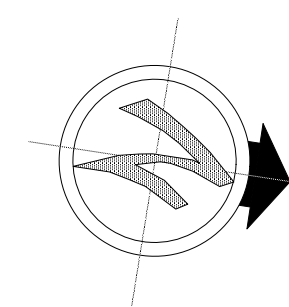

eerste verdieping  
bestaande situatie

**MP&P**



Crooswijkseesingel 50H  
3034 CJ Rotterdam  
Postbus 3108 3003 AC Rotterdam  
info@mpenp.nl

MAINPORT PUTTER & PARTNERS architecten • ingenieurs • rotterdam

opdrachtgever: **iHUB Onderwijs**  
werk: Uitbreiding en upgrading Kesper College Gouda  
onderdeel: eerste verdieping bestaande situatie  
tekeningnummer: 2025.02 DO 02c

schaal: 1:100  
formaat:A0  
status: definitief  
getekend: DM d.d.22-12-2022  
gewijzigd: DM d.d.  
gezien: JM d.d.22-12-2022



**MATEN IN HET WERK TE CONTROLEREN**

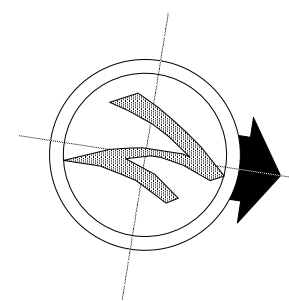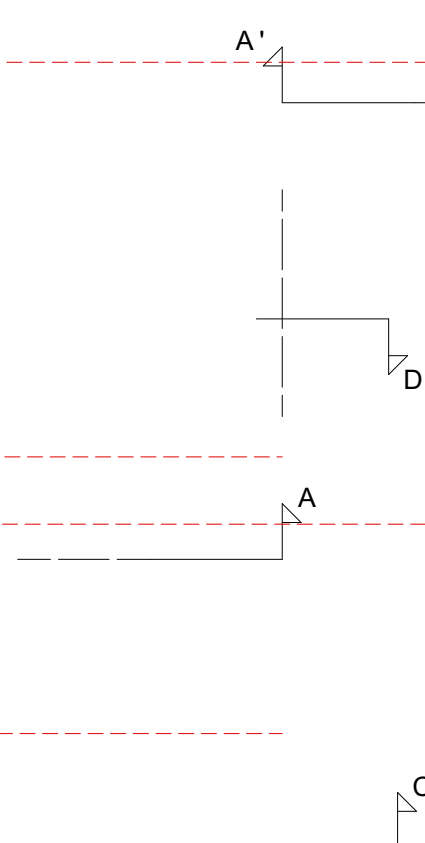

**MP&P** Crooswijkse singel 50H  
3034 CJ Rotterdam  
Postbus 3108 3003 AC Rotterdam  
info@mpnp.nl

MAINPORT PUTTER & PARTNERS architecten • ingenieurs • rotterdam

## MATEN IN HET WERK TE CONTROLEREN

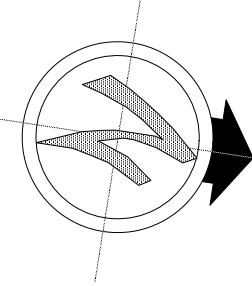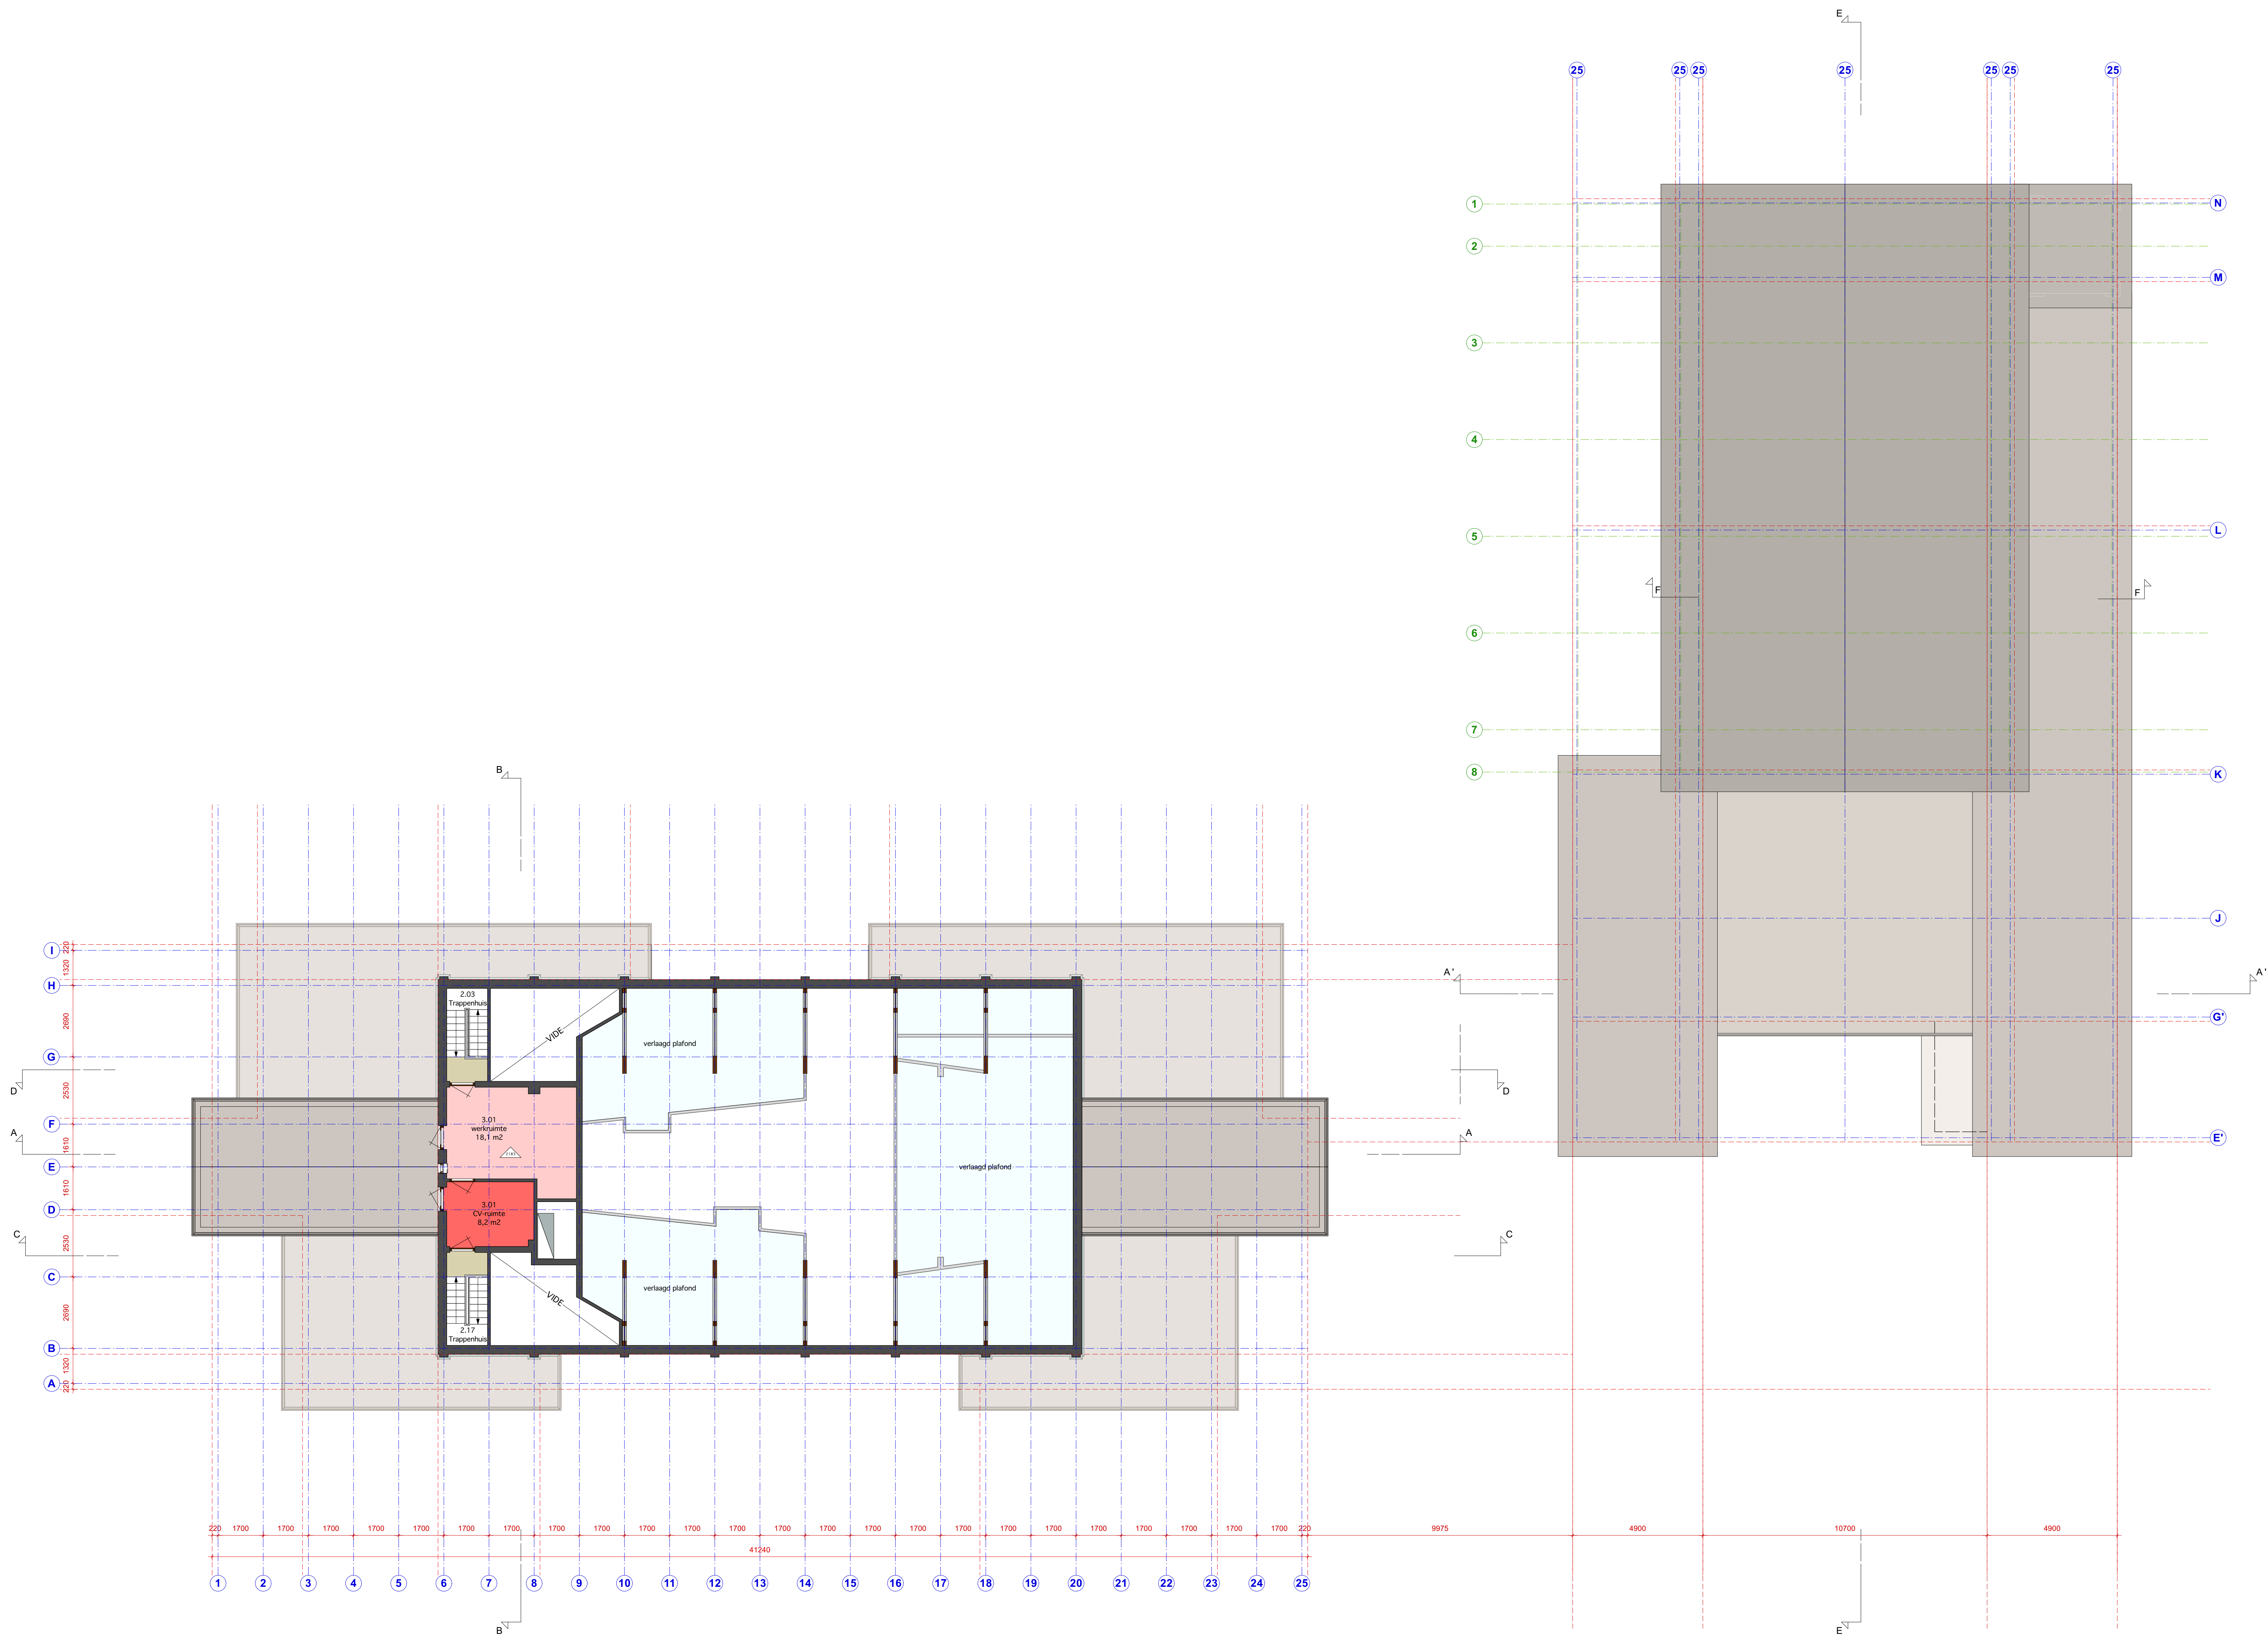


zolder  
bestaande situatie

**MP&P** Crooswijkseingel 50H  
3034 CJ Rotterdam  
Postbus 3108 3003 AC Rotterdam  
info@mpenp.nl  
MAINPORT PUTTER & PARTNERS architecten • ingenieurs • rotterdam


opdrachtgever: **iHUB Onderwijs**  
werk: Uitbreiding en upgrading Kesper College Gouda  
onderdeel: derde verdieping bestaande situatie  
tekeningnummer: 2025.02 DO 02e

schaal: 1:100  
formaat: A0  
status: definitief  
getekend: DM d.d.22-12-2022  
gewijzigd: DM d.d.  
gezien: JM d.d.22-12-2022

MATEN IN HET WERK TE CONTROLEREN

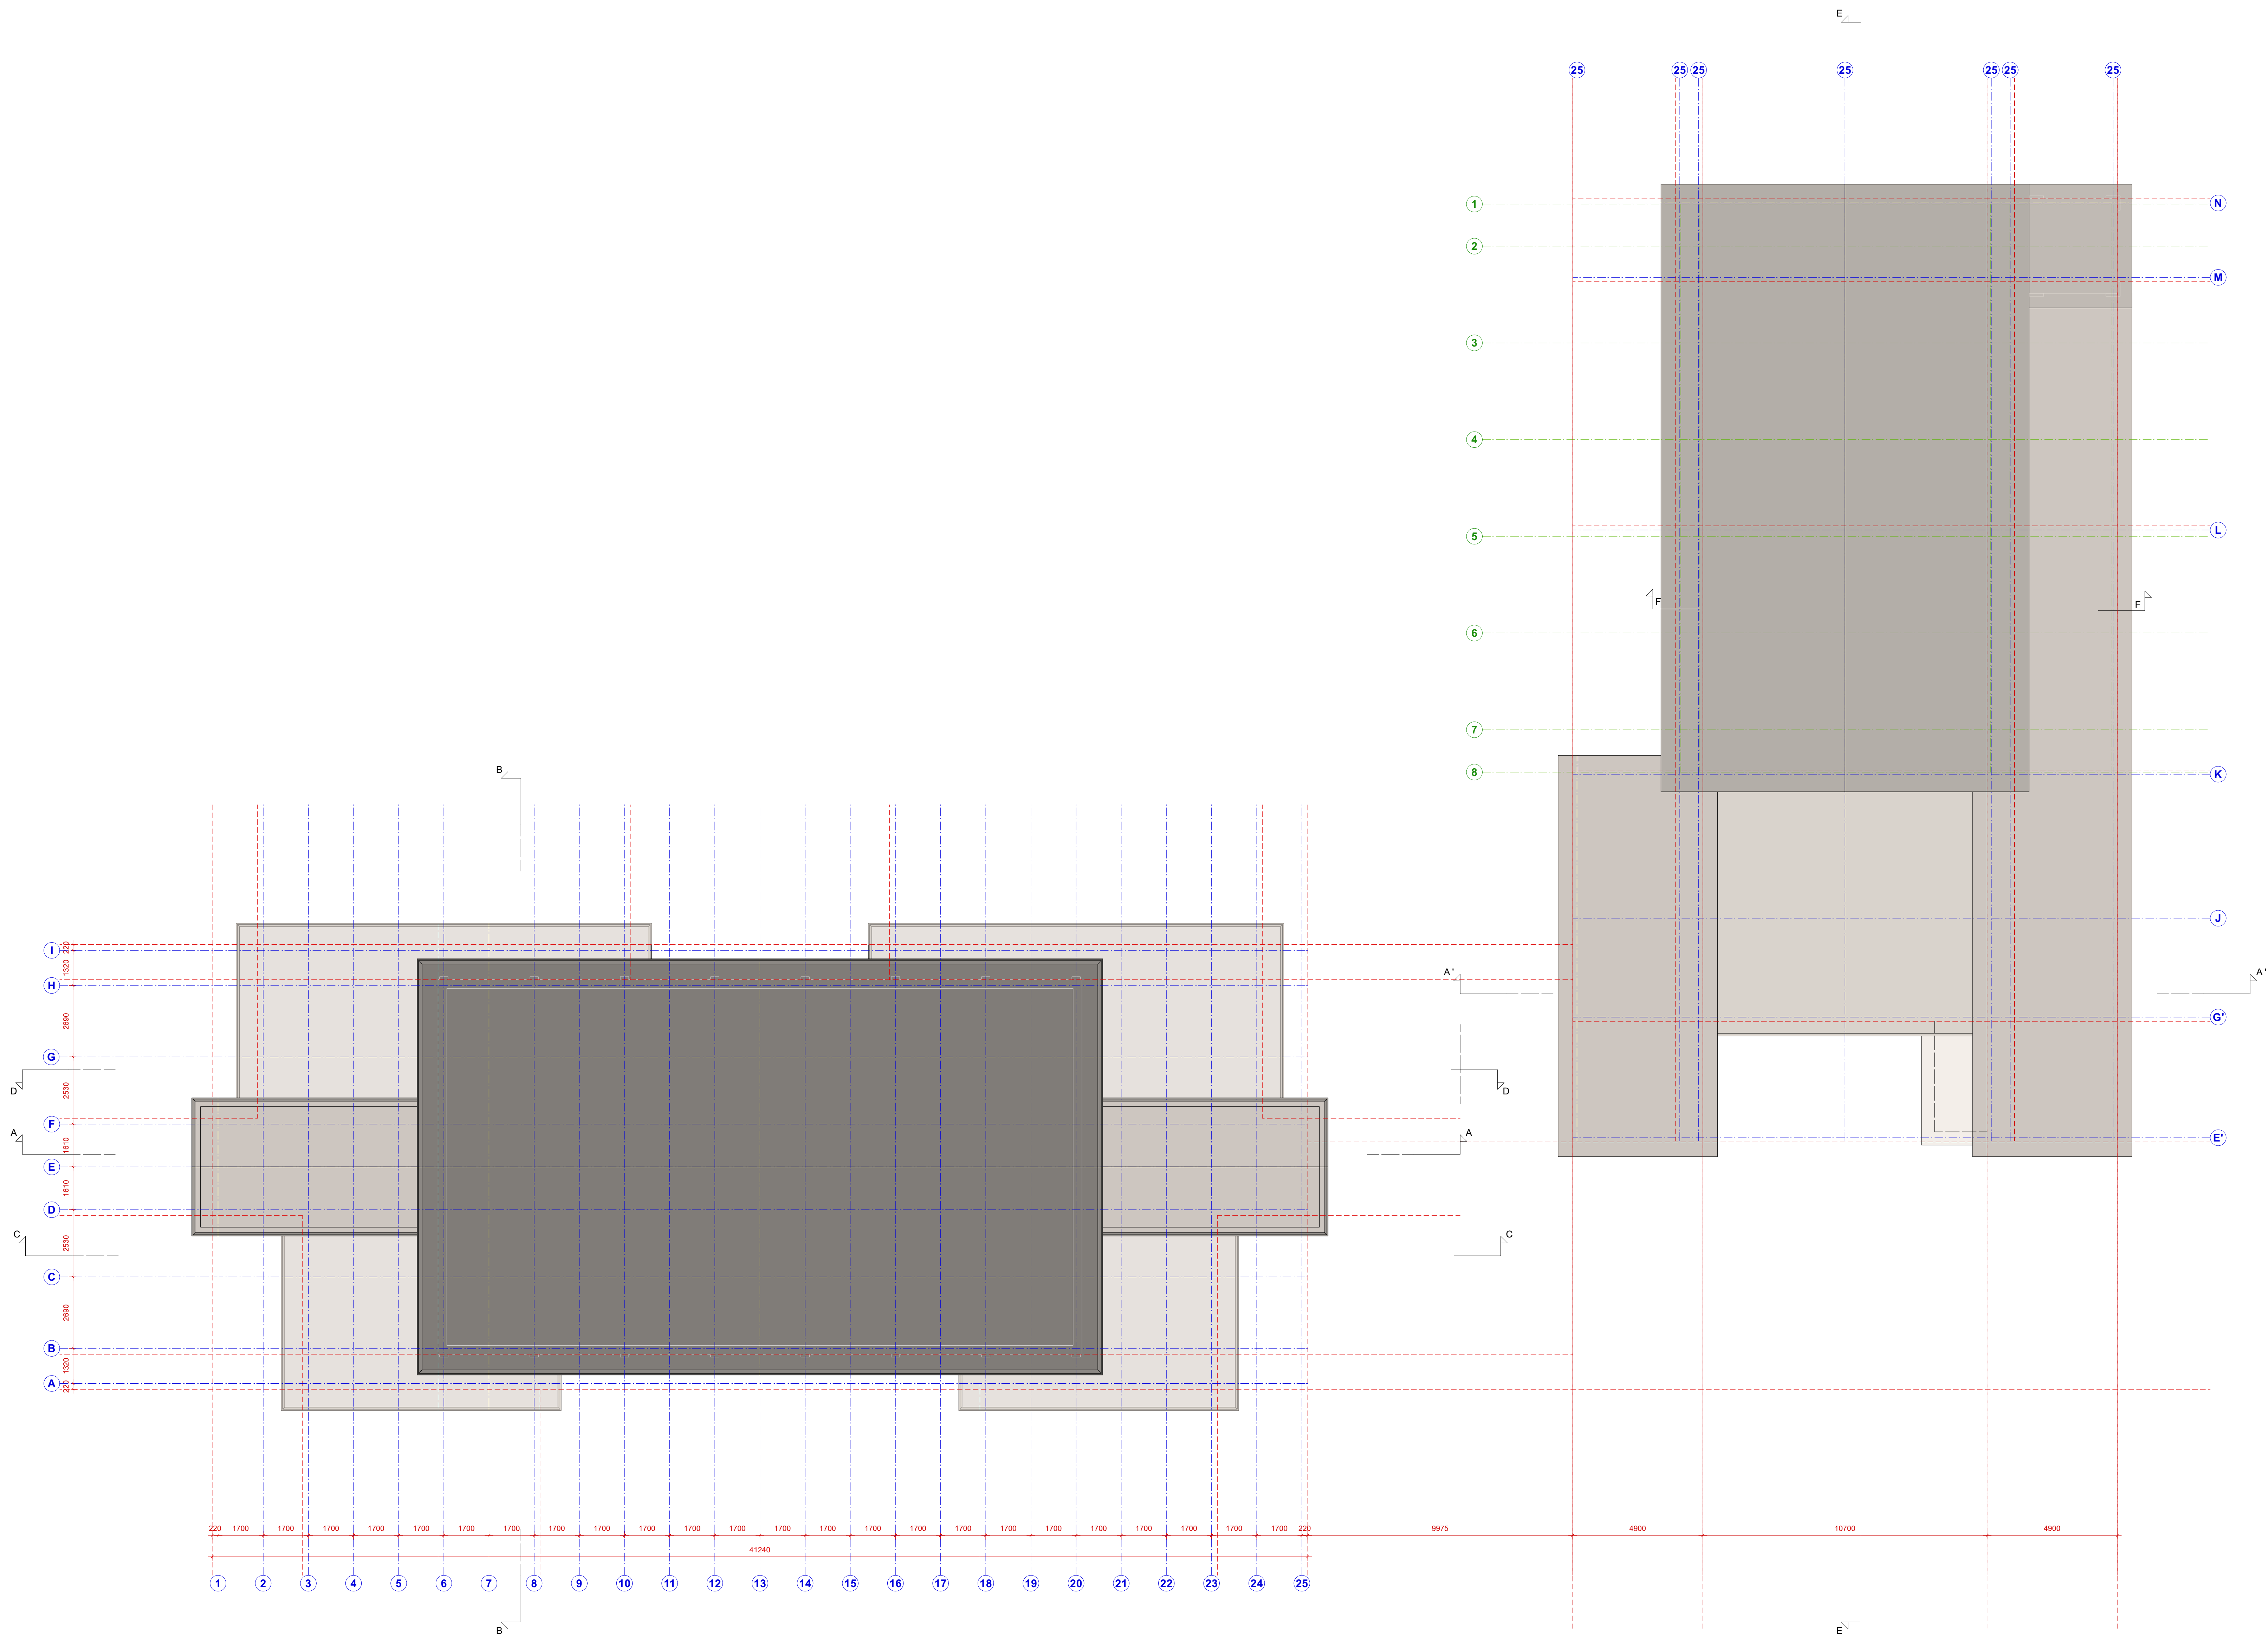

|                     |                                                                  |
|---------------------|------------------------------------------------------------------|
| RENVOOI             |                                                                  |
|                     | Bestaande binnen/buiten wanden (metselwerk)                      |
|                     | Meterkast / gaskast                                              |
|                     | Brandslanghaspel conform NEN 3211                                |
|                     | Handbrandmelder                                                  |
|                     | Transparentverlichtingsarmatuur t.b.v. vluchtwegaanduiding       |
|                     | Brandmeldcentrale                                                |
|                     | Algemene noodverlichting                                         |
|                     | Ruimte voorzien van rookmelder                                   |
|                     | Zelfsluitende 30 minuten brandwerende deur                       |
|                     | Poeder blusser                                                   |
|                     | Signaalgever ( slow-whoop )                                      |
| Oppervlakte staat : |                                                                  |
| SCHOOL              |                                                                  |
| BVO kelder:         | 104 m2                                                           |
| BVO begane grond:   | 581 m2                                                           |
| BVO 1e verdieping:  | 584 m2                                                           |
| BVO 2e verdieping:  | 401 m2                                                           |
| BVO Zolder:         | 72 m2                                                            |
| <b>totaal BVO:</b>  | <b>1742 m2</b>                                                   |
| NVO kelder:         | 87 m2                                                            |
| NVO begane grond:   | 498 m2                                                           |
| NVO 1e verdieping:  | 483 m2                                                           |
| NVO 2e verdieping:  | 322 m2                                                           |
| NVO zolder:         | 22 m2                                                            |
| <b>totaal NVO:</b>  | <b>1412 m2</b>                                                   |
| GYMZAAL             |                                                                  |
| BVO:                | 560 m2 (exclusief trafostation, inclusief aangebouwde CV-ruimte) |
| NVO:                | 500 m2                                                           |

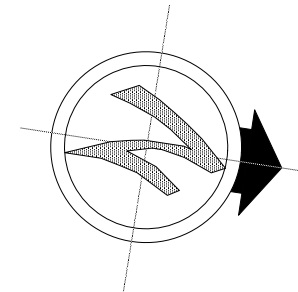

dak  
bestaande situatie

**MP&P** Crooswijkseingel 50H  
3034 CJ Rotterdam  
Postbus 3108 3003 AC Rotterdam  
info@mpenp.nl

MAINPORT PUTTER & PARTNERS architecten • ingenieurs • rotterdam

opdrachtgever: **iHUB Onderwijs**  
werk: Uitbreiding en upgrading Kesper College Gouda  
onderdeel: dak bestaande situatie  
tekeningnummer: 2025.02 DO 02f

schaal: 1:100 getekend: DM d.d.22-12-2022  
formaat:A0 gewijzigd: DM d.d.  
status: definitief gezien: JM d.d.22-12-2022

MATEN IN HET WERK TE CONTROLEREN