





Technische plattegronden Stadshuis Haarlem

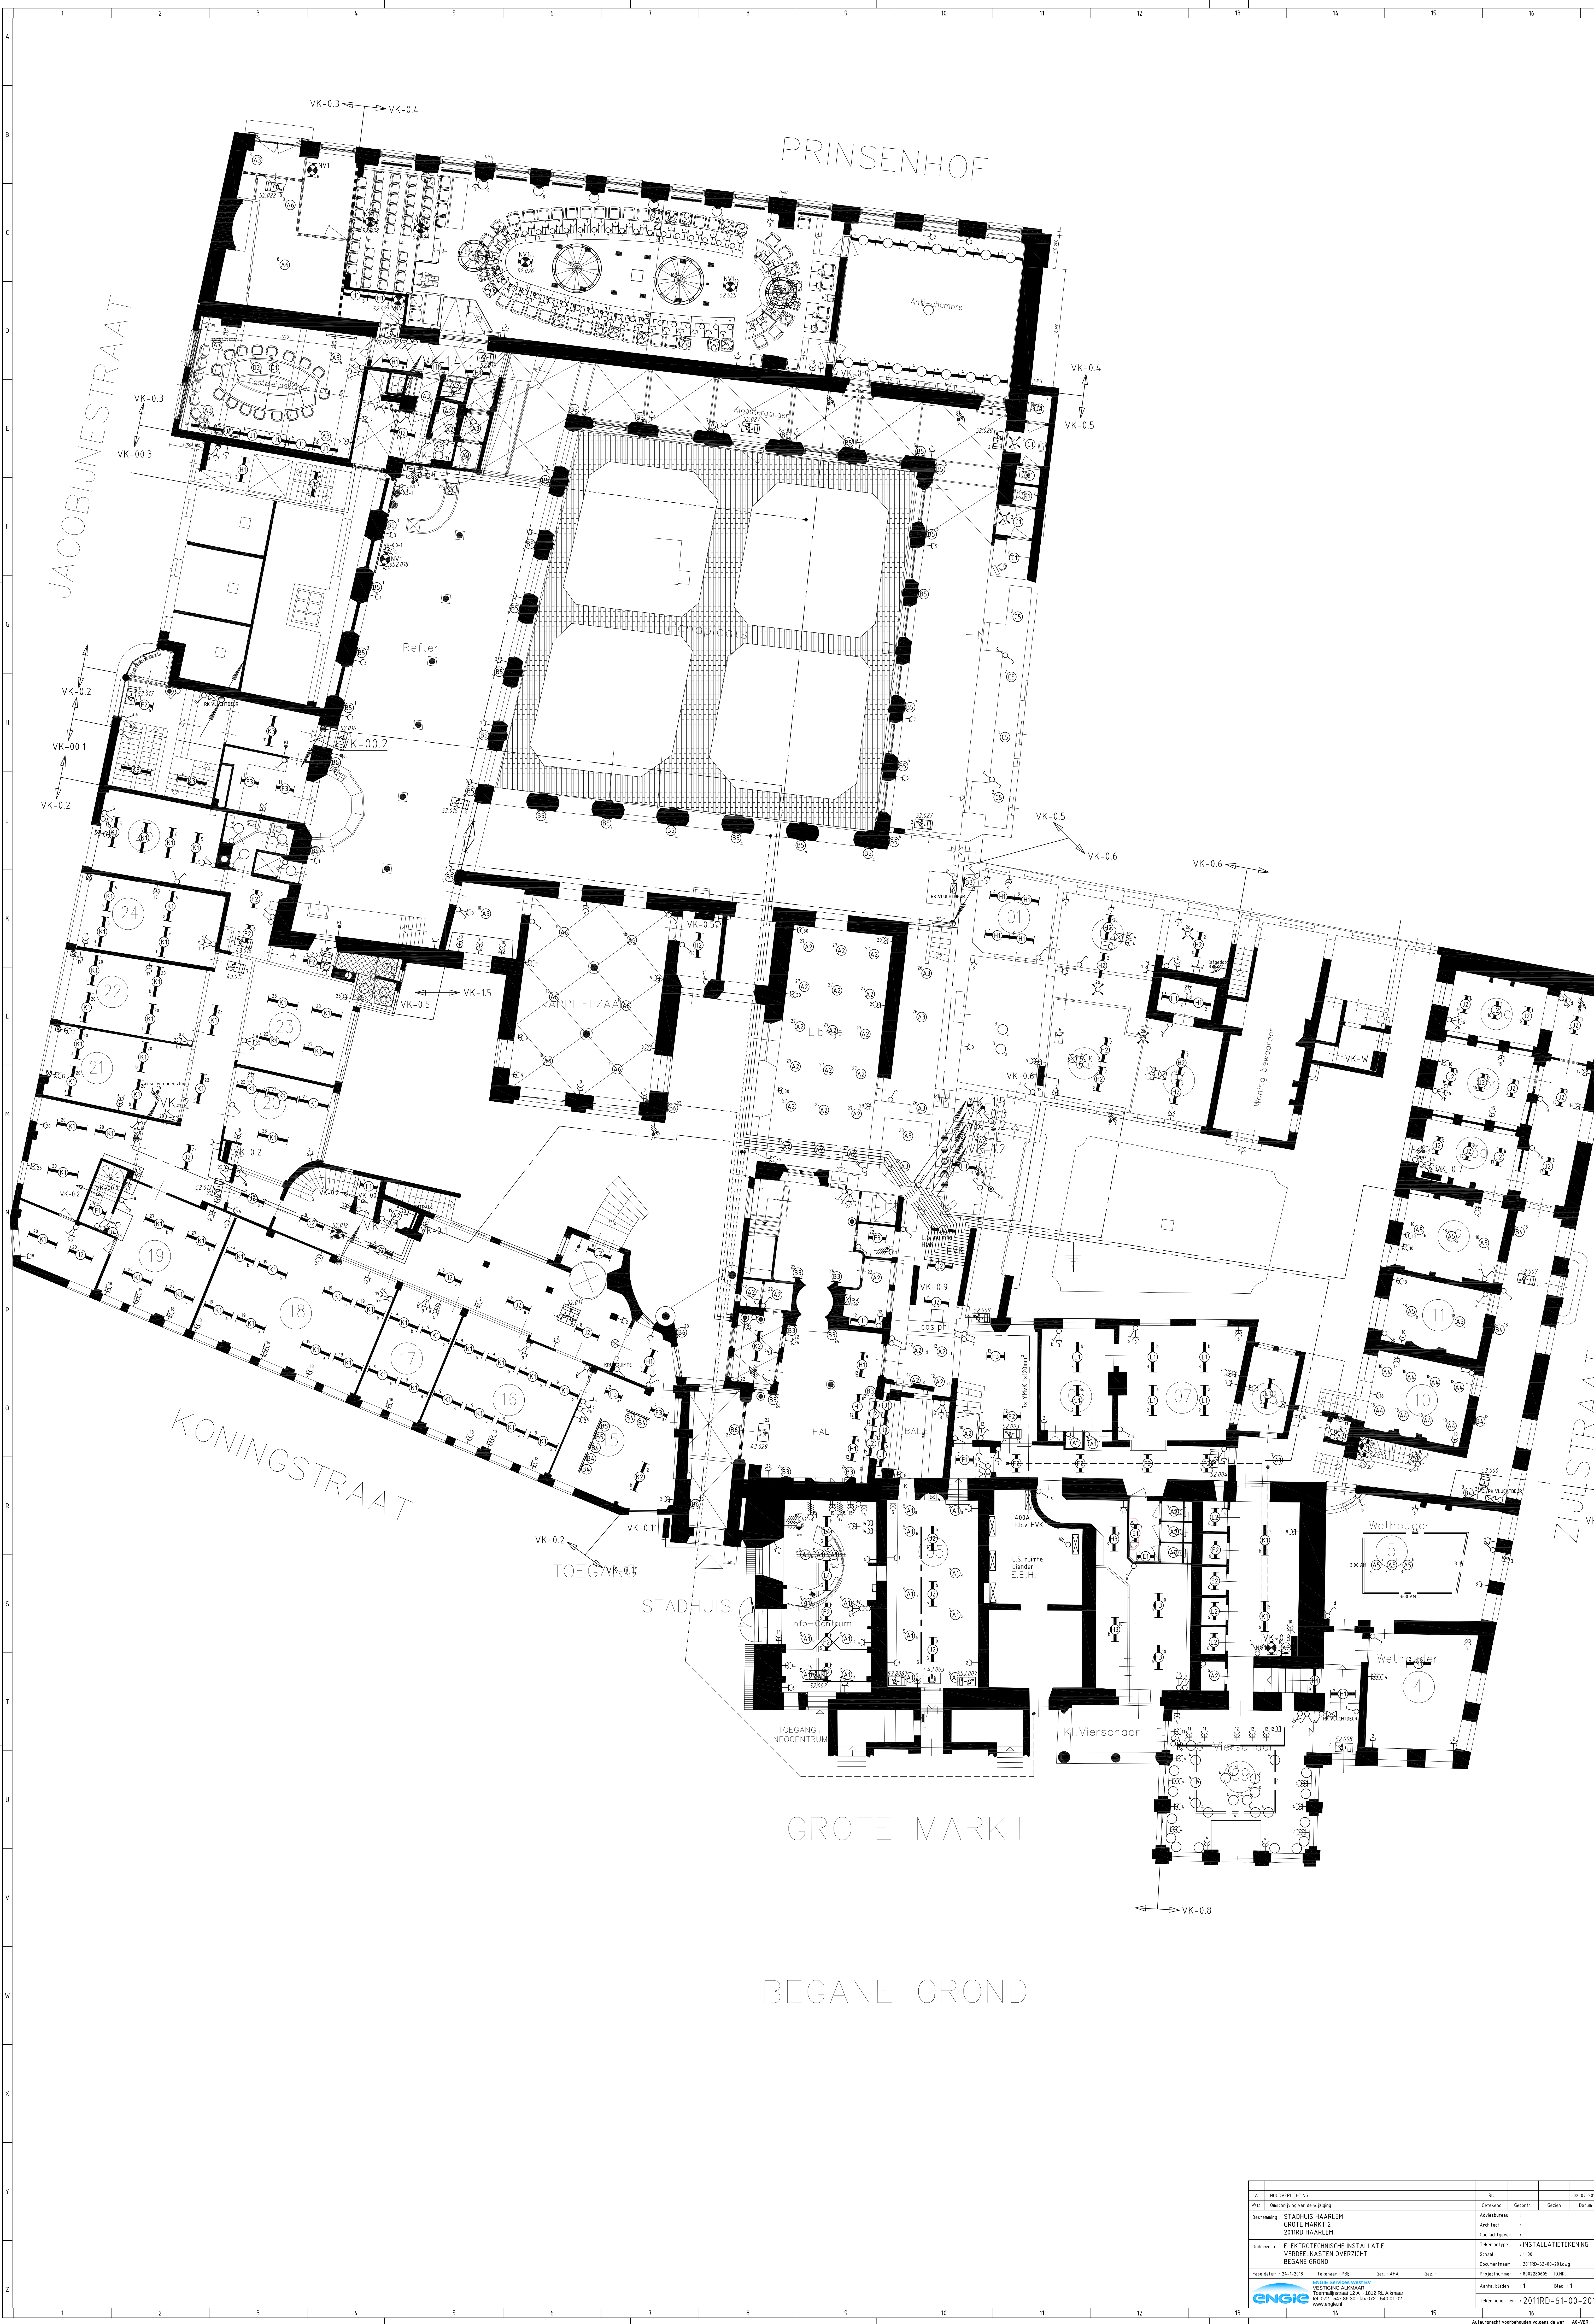


A	MOEDEREN	ENTING	RJ			02-07-2019
Mijl	Omschrijving van de wijziging	Gekeurd	Gecentr.	Gedrukt	Datum	
Bestelling	STADHUIS HAARLEM GROTE MARKT 2 2019RD HAARLEM	Adviesbureau	Architect	Opdrachtgever		
Onderwerp	ELEKTROTECHNISCHE INSTALLATIE VERDEELKASTEN OVERZICHT BEGANE GROND	Tekeningstype	INSALLATIEKENING	Schaal	1:100	
Fase datum	24-1-2019	Tekenaar	PRE	Gez.	ANK	
ENGIE						
ENGIE SERVICES WEST BV VESTING OLMAN 1812 RL Alkmaar t: 072 - 540 00 00 - fax 072 - 540 00 02 www.engie.nl						
Projectnummer	800228005	Blad	1	Tekeningnummer	2019RD-61-00-201	

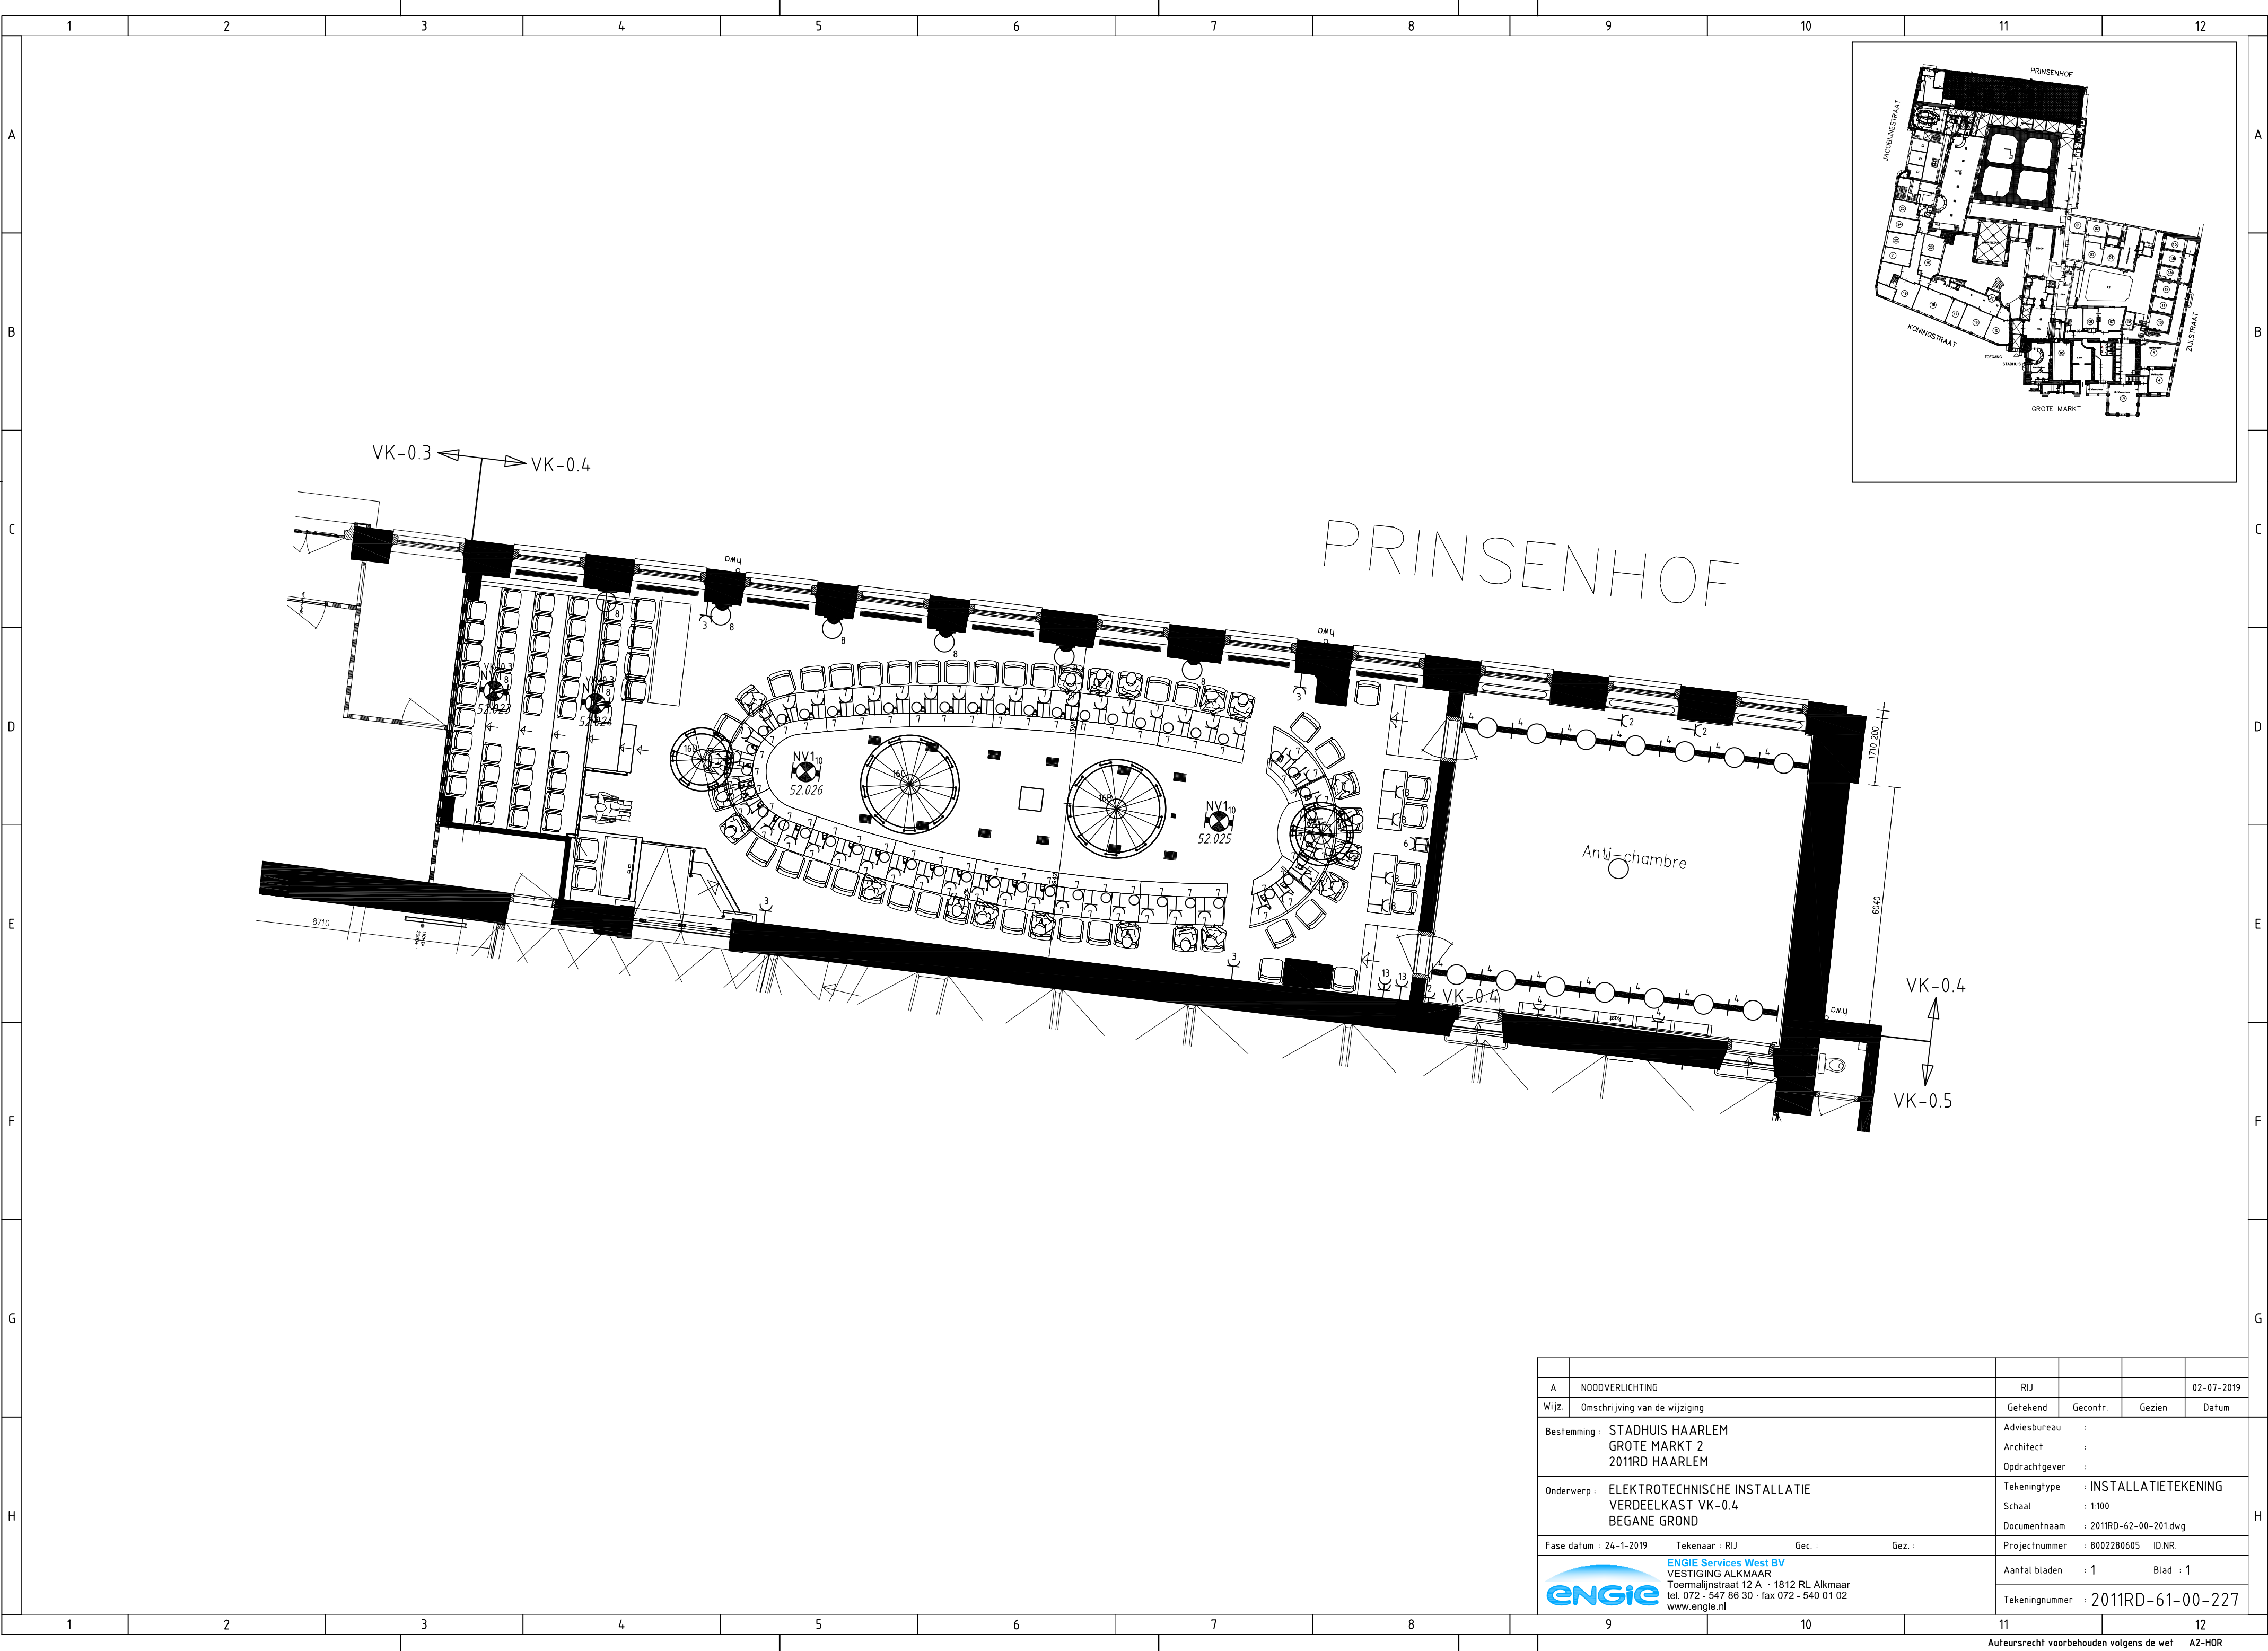


A	NOODVERLICHTING				RIJ				02-07-2019
Wijz.	Omschrijving van de wijziging				Getekend	Gecontr.	Gezien	Datum	
Bestemming : STADHUIS HAARLEM GROTE MARKT 2 2011RD HAARLEM					Adviesbureau : Architect : Opdrachtgever :				
Onderwerp : ELEKTROTECHNISCHE INSTALLATIE VERDEELKAST VK-0.4 BEGANE GROND					Tekeningtype : INSTALLATIETEKENING Schaal : 1:100 Documentnaam : 2011RD-62-00-201.dwg				
Fase datum : 24-1-2019		Tekenaar : RIJ		Gec. :	Gez. :		Projectnummer : 8002280605 ID.NR.		
 ENGIE Services West BV VESTIGING ALKMAAR Toermalijnstraat 12 A · 1812 RL Alkmaar tel. 072 - 547 86 30 · fax 072 - 540 01 02 www.engie.nl					Aantal bladen : 1		Blad : 1		
					Tekeningnummer : 2011RD-61-00-227				

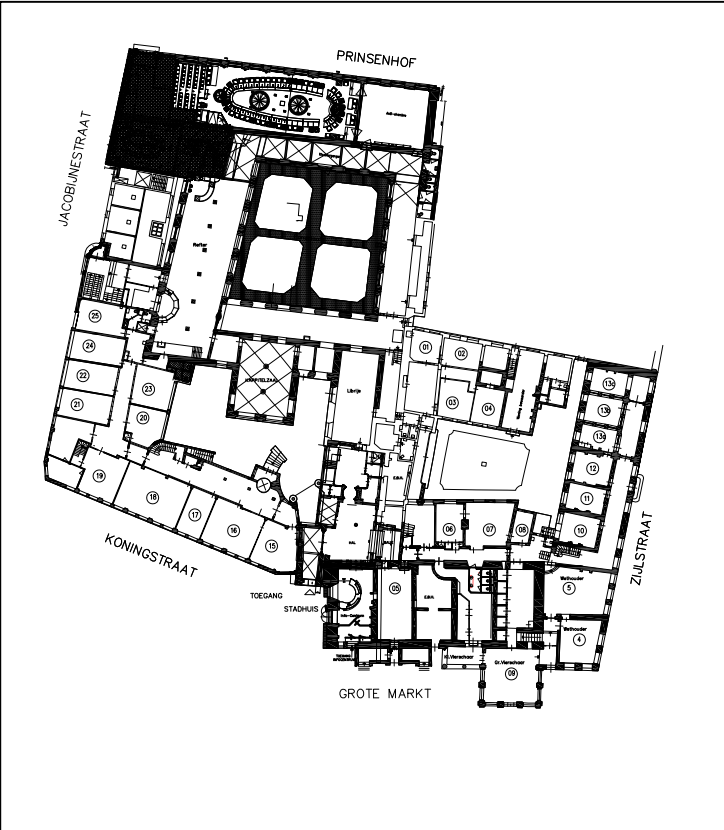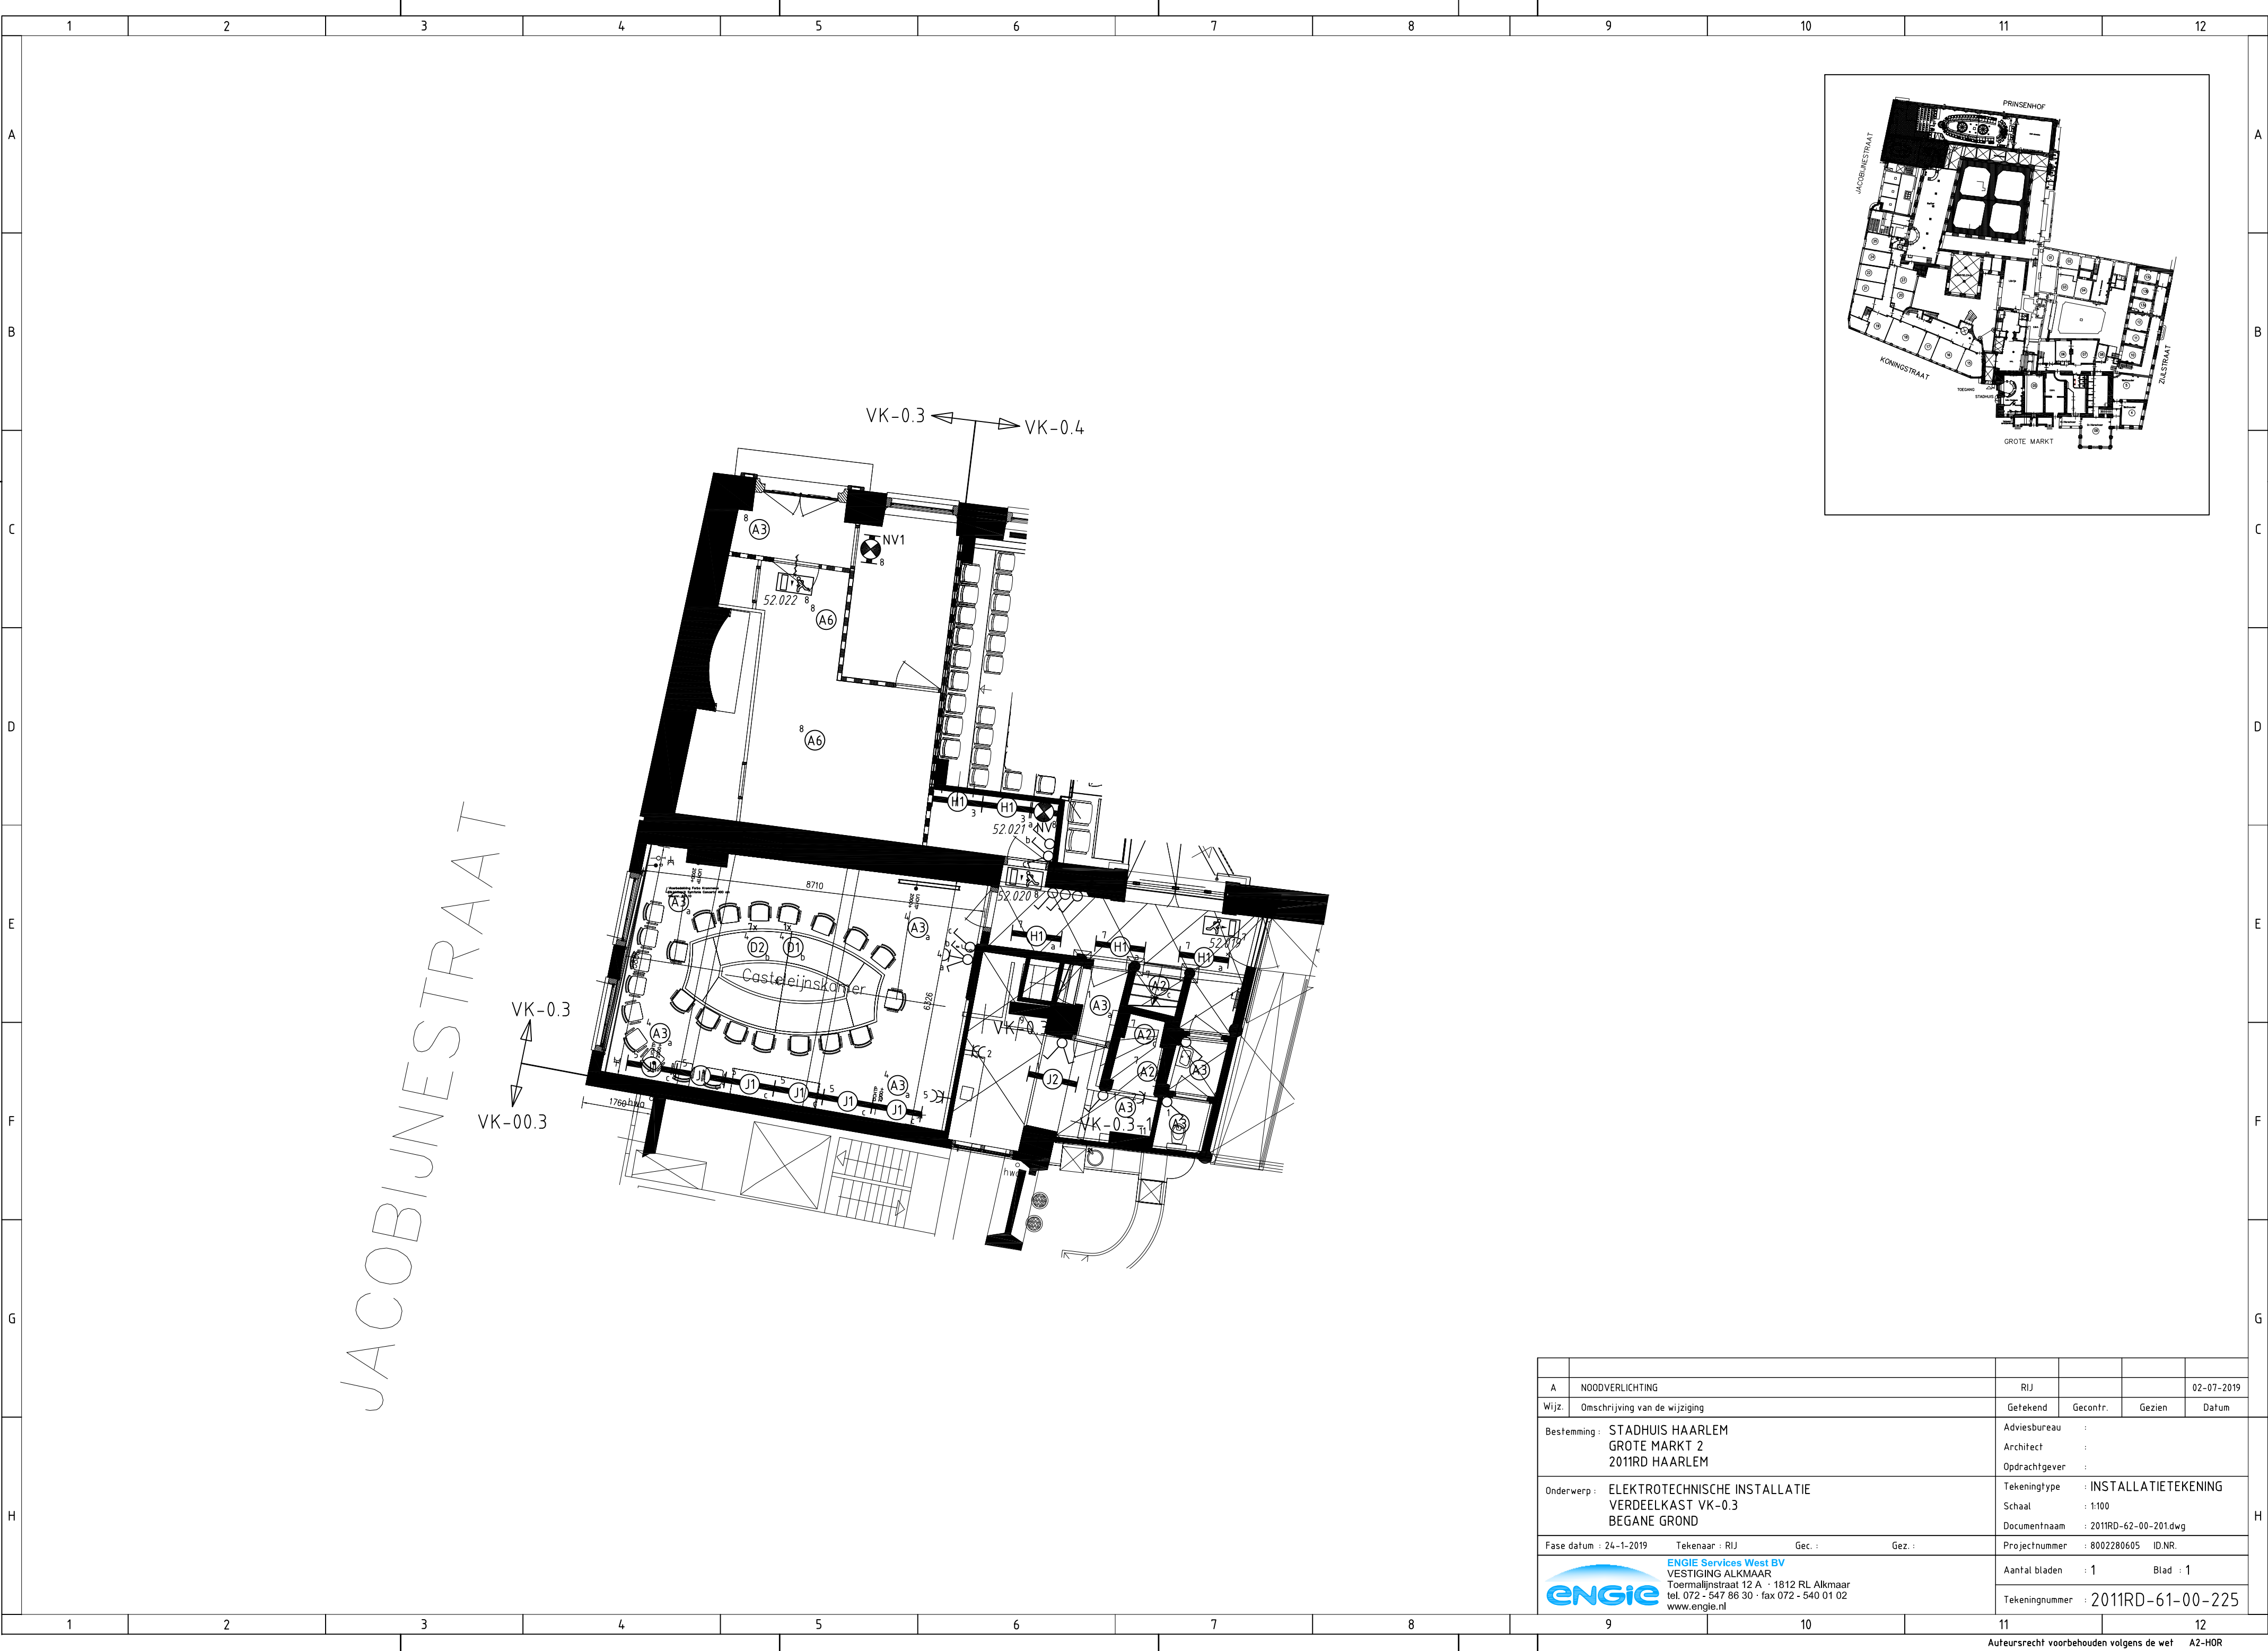


A	NOODVERLICHTING					RIJ			02-07-2019
Wijz.	Omschrijving van de wijziging					Getekend	Gecontr.	Gezien	Datum
Bestemming : STADHUIS HAARLEM GROTE MARKT 2 2011RD HAARLEM						Adviesbureau : Architect : Opdrachtgever :			
Onderwerp : ELEKTROTECHNISCHE INSTALLATIE VERDEELKAST VK-0.3 BEGANE GROND						Tekeningstype : INSTALLATIETEKENING Schaal : 1:100 Documentnaam : 2011RD-62-00-201.dwg			
Fase datum : 24-1-2019		Tekenaar : RIJ		Gec. :	Gez. :	Projectnummer : 8002280605		ID.NR.	
 ENGIE Services West BV VESTIGING ALKMAAR Toermalijnstraat 12 A · 1812 RL Alkmaar tel. 072 - 547 86 30 · fax 072 - 540 01 02 www.engie.nl						Aantal bladen : 1		Blad : 1	
						Tekeningnummer : 2011RD-61-00-225			


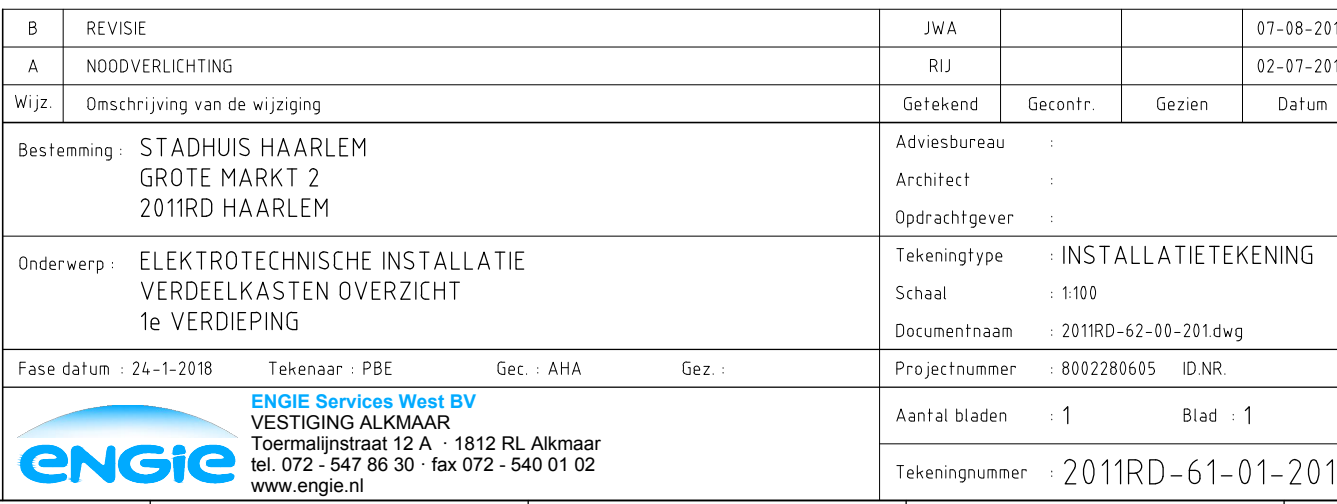


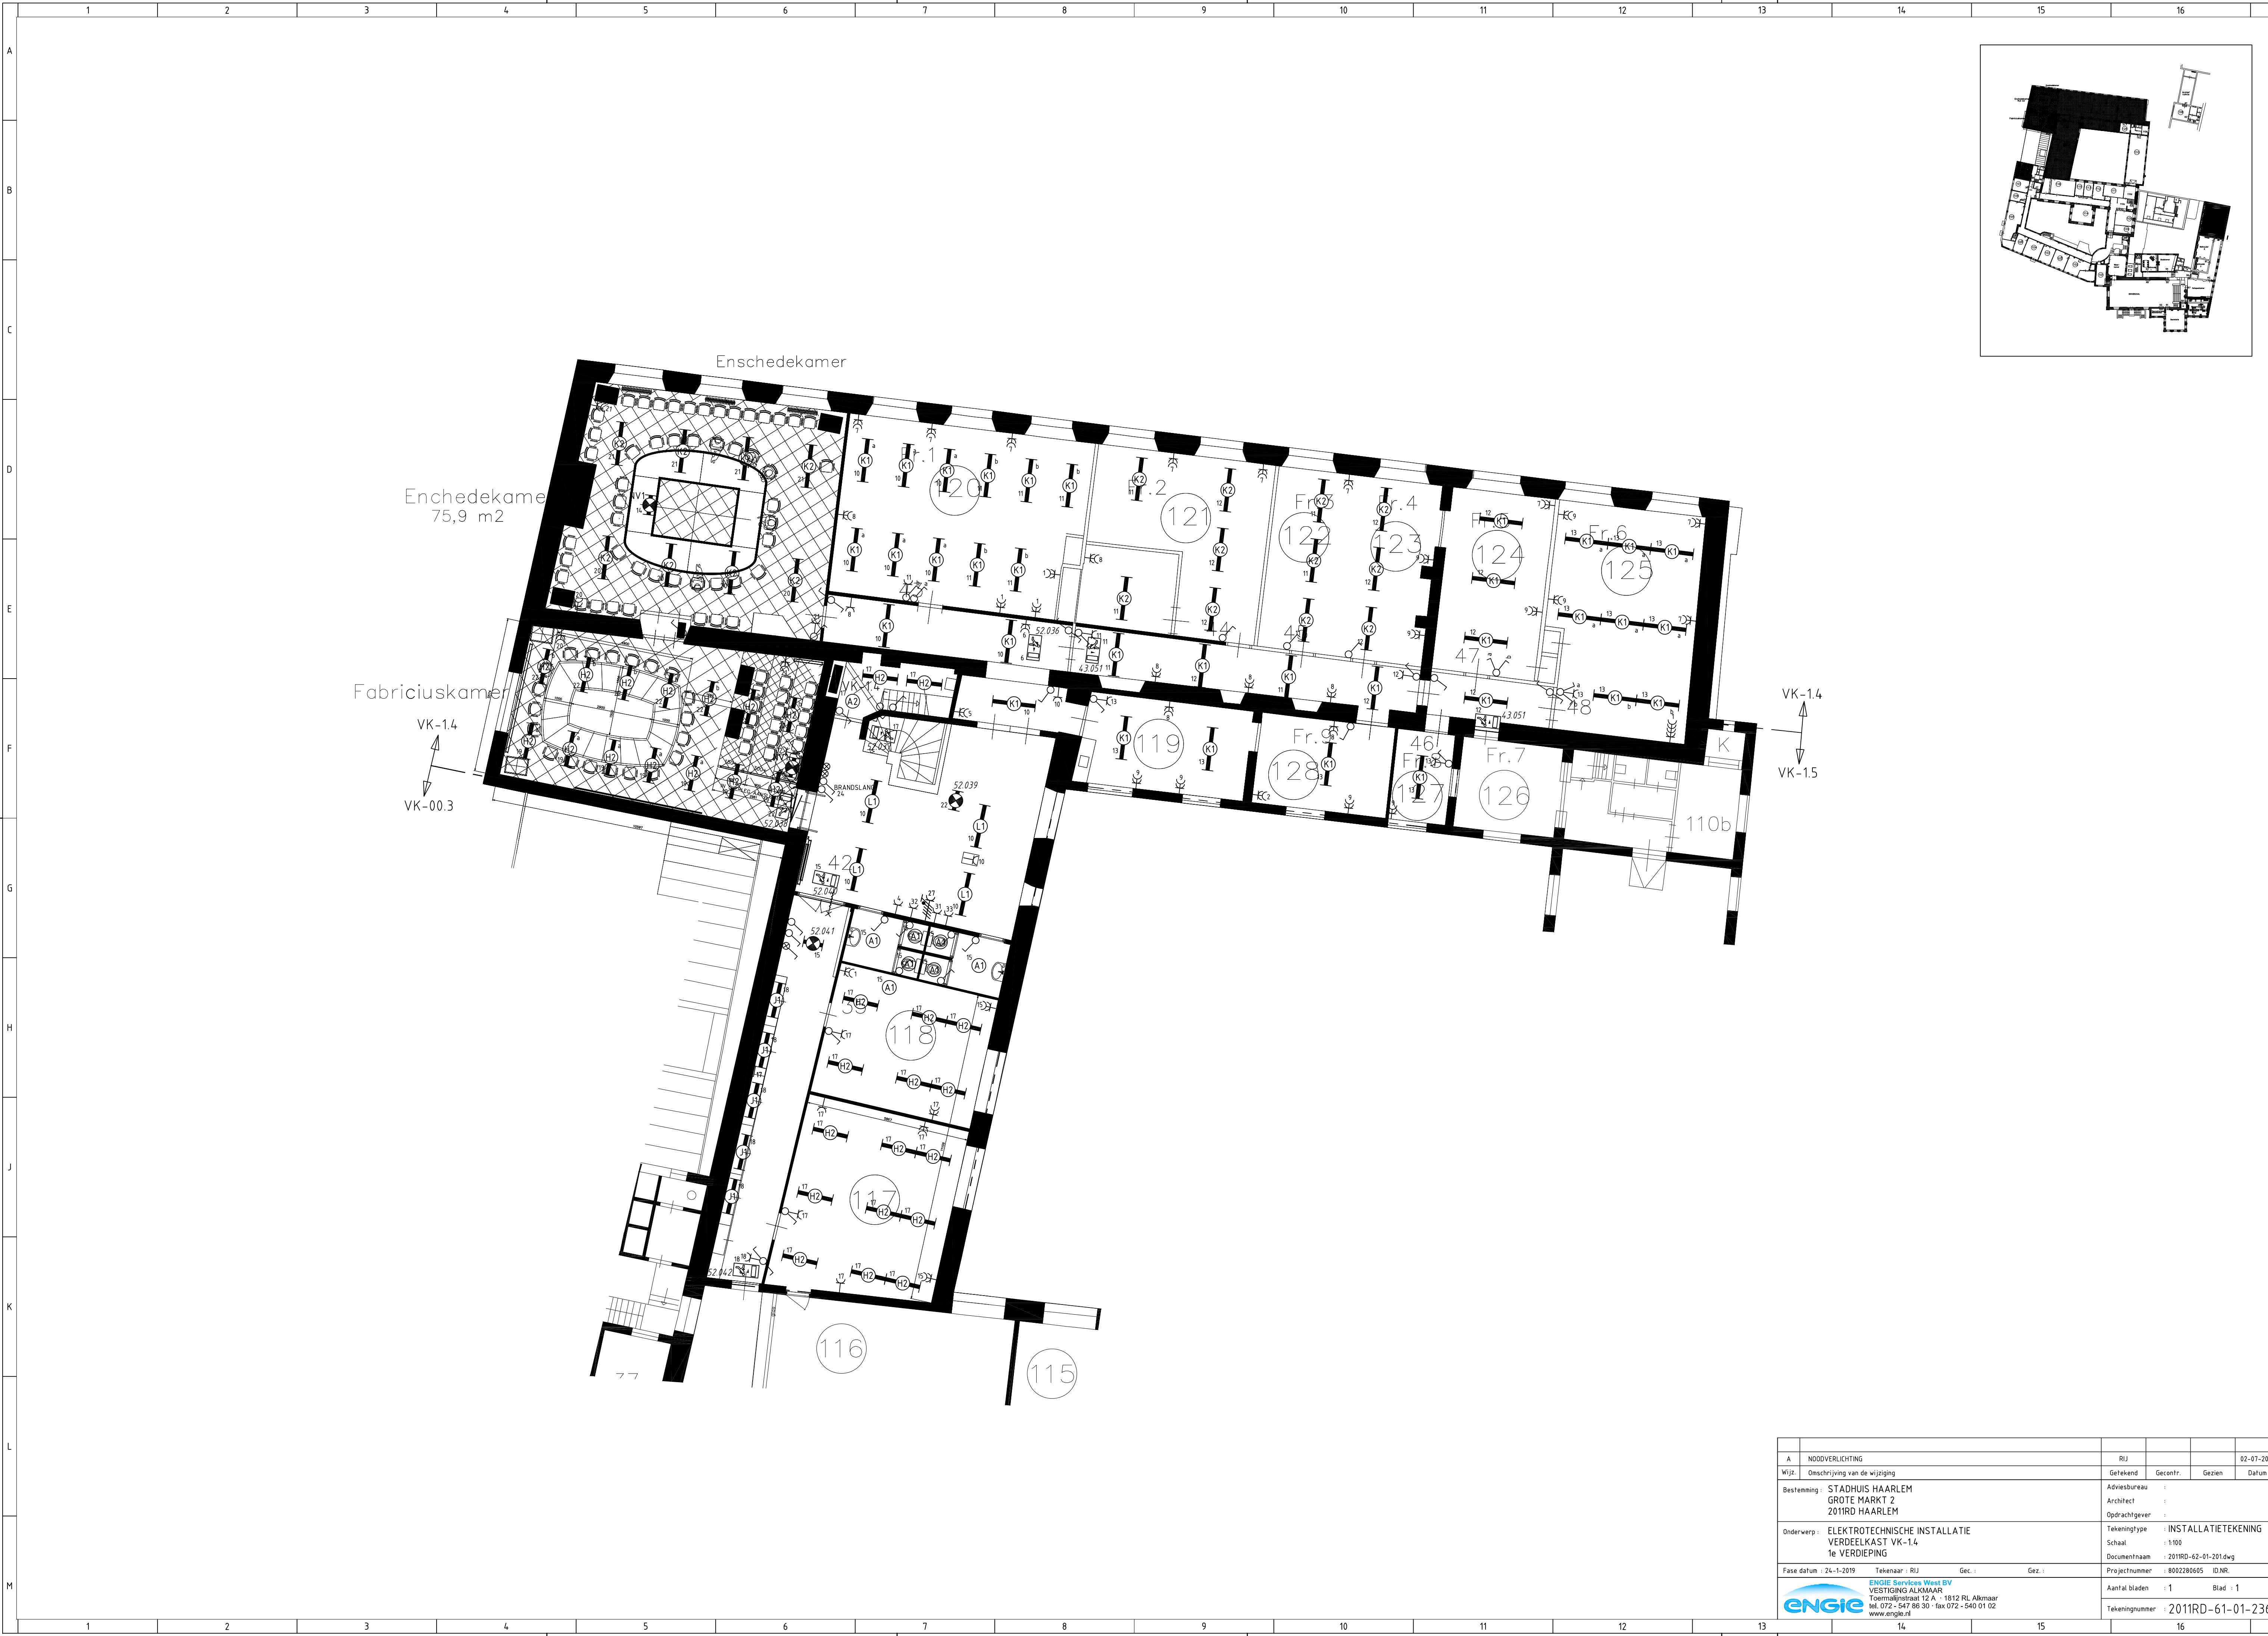

A					NOODVERLICHTING		RJ					02-07-2019
Wijz.		Omschrijving van de wijziging					Getekend	Gecontr.	Gezien		Datum	
Bestemming:		STADHUIS HAARLEM GROTE MARKT 2 2011RD HAARLEM					Adviesbureau					
							Architect					
							Opdrachtgever					
Onderwerp:		ELEKTROTECHNISCHE INSTALLATIE VERDEELKAST VK-1.4 1e VERDIEPING					Tekeningstype	INSTALLATIEKENING				
							Schaal	1:100				
							Documentnaam	2011RD-62-01-201.dwg				
Fase datum:		24-1-2019	Tekenaar:	RJ	Gec.:	Gez.:	Projectnummer:	8002286605	IDNR			
		ENGINE Services West BV VESTIGING ALKMAAR Toermalijnstraat 12 A - 1812 RL Alkmaar tel. 072 - 547 80 30 - fax 072 - 540 01 02 www.engine.nl					Aantal bladen	1	Blad	1		
							Tekeningnummer	2011RD-61-01-236				

ENGIE Services West BV
VESTING ALKMAAR
Toermalijnstraat 12 A · 1812 RL Alkmaar
tel. 072 - 547 86 30 · fax 072 - 540 01 02
www.engie.nl

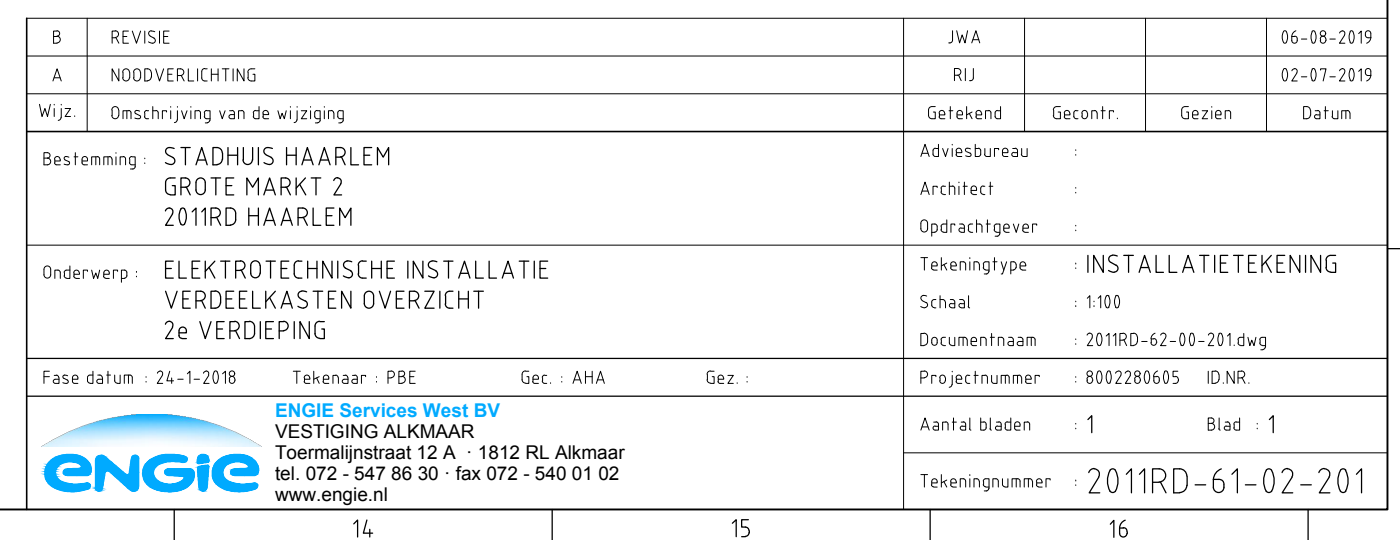

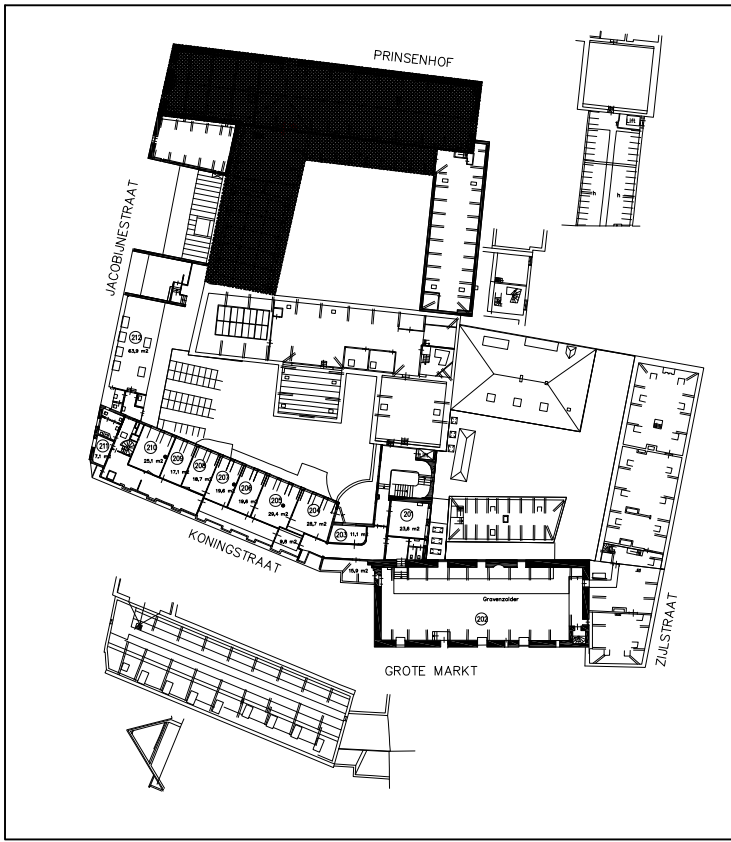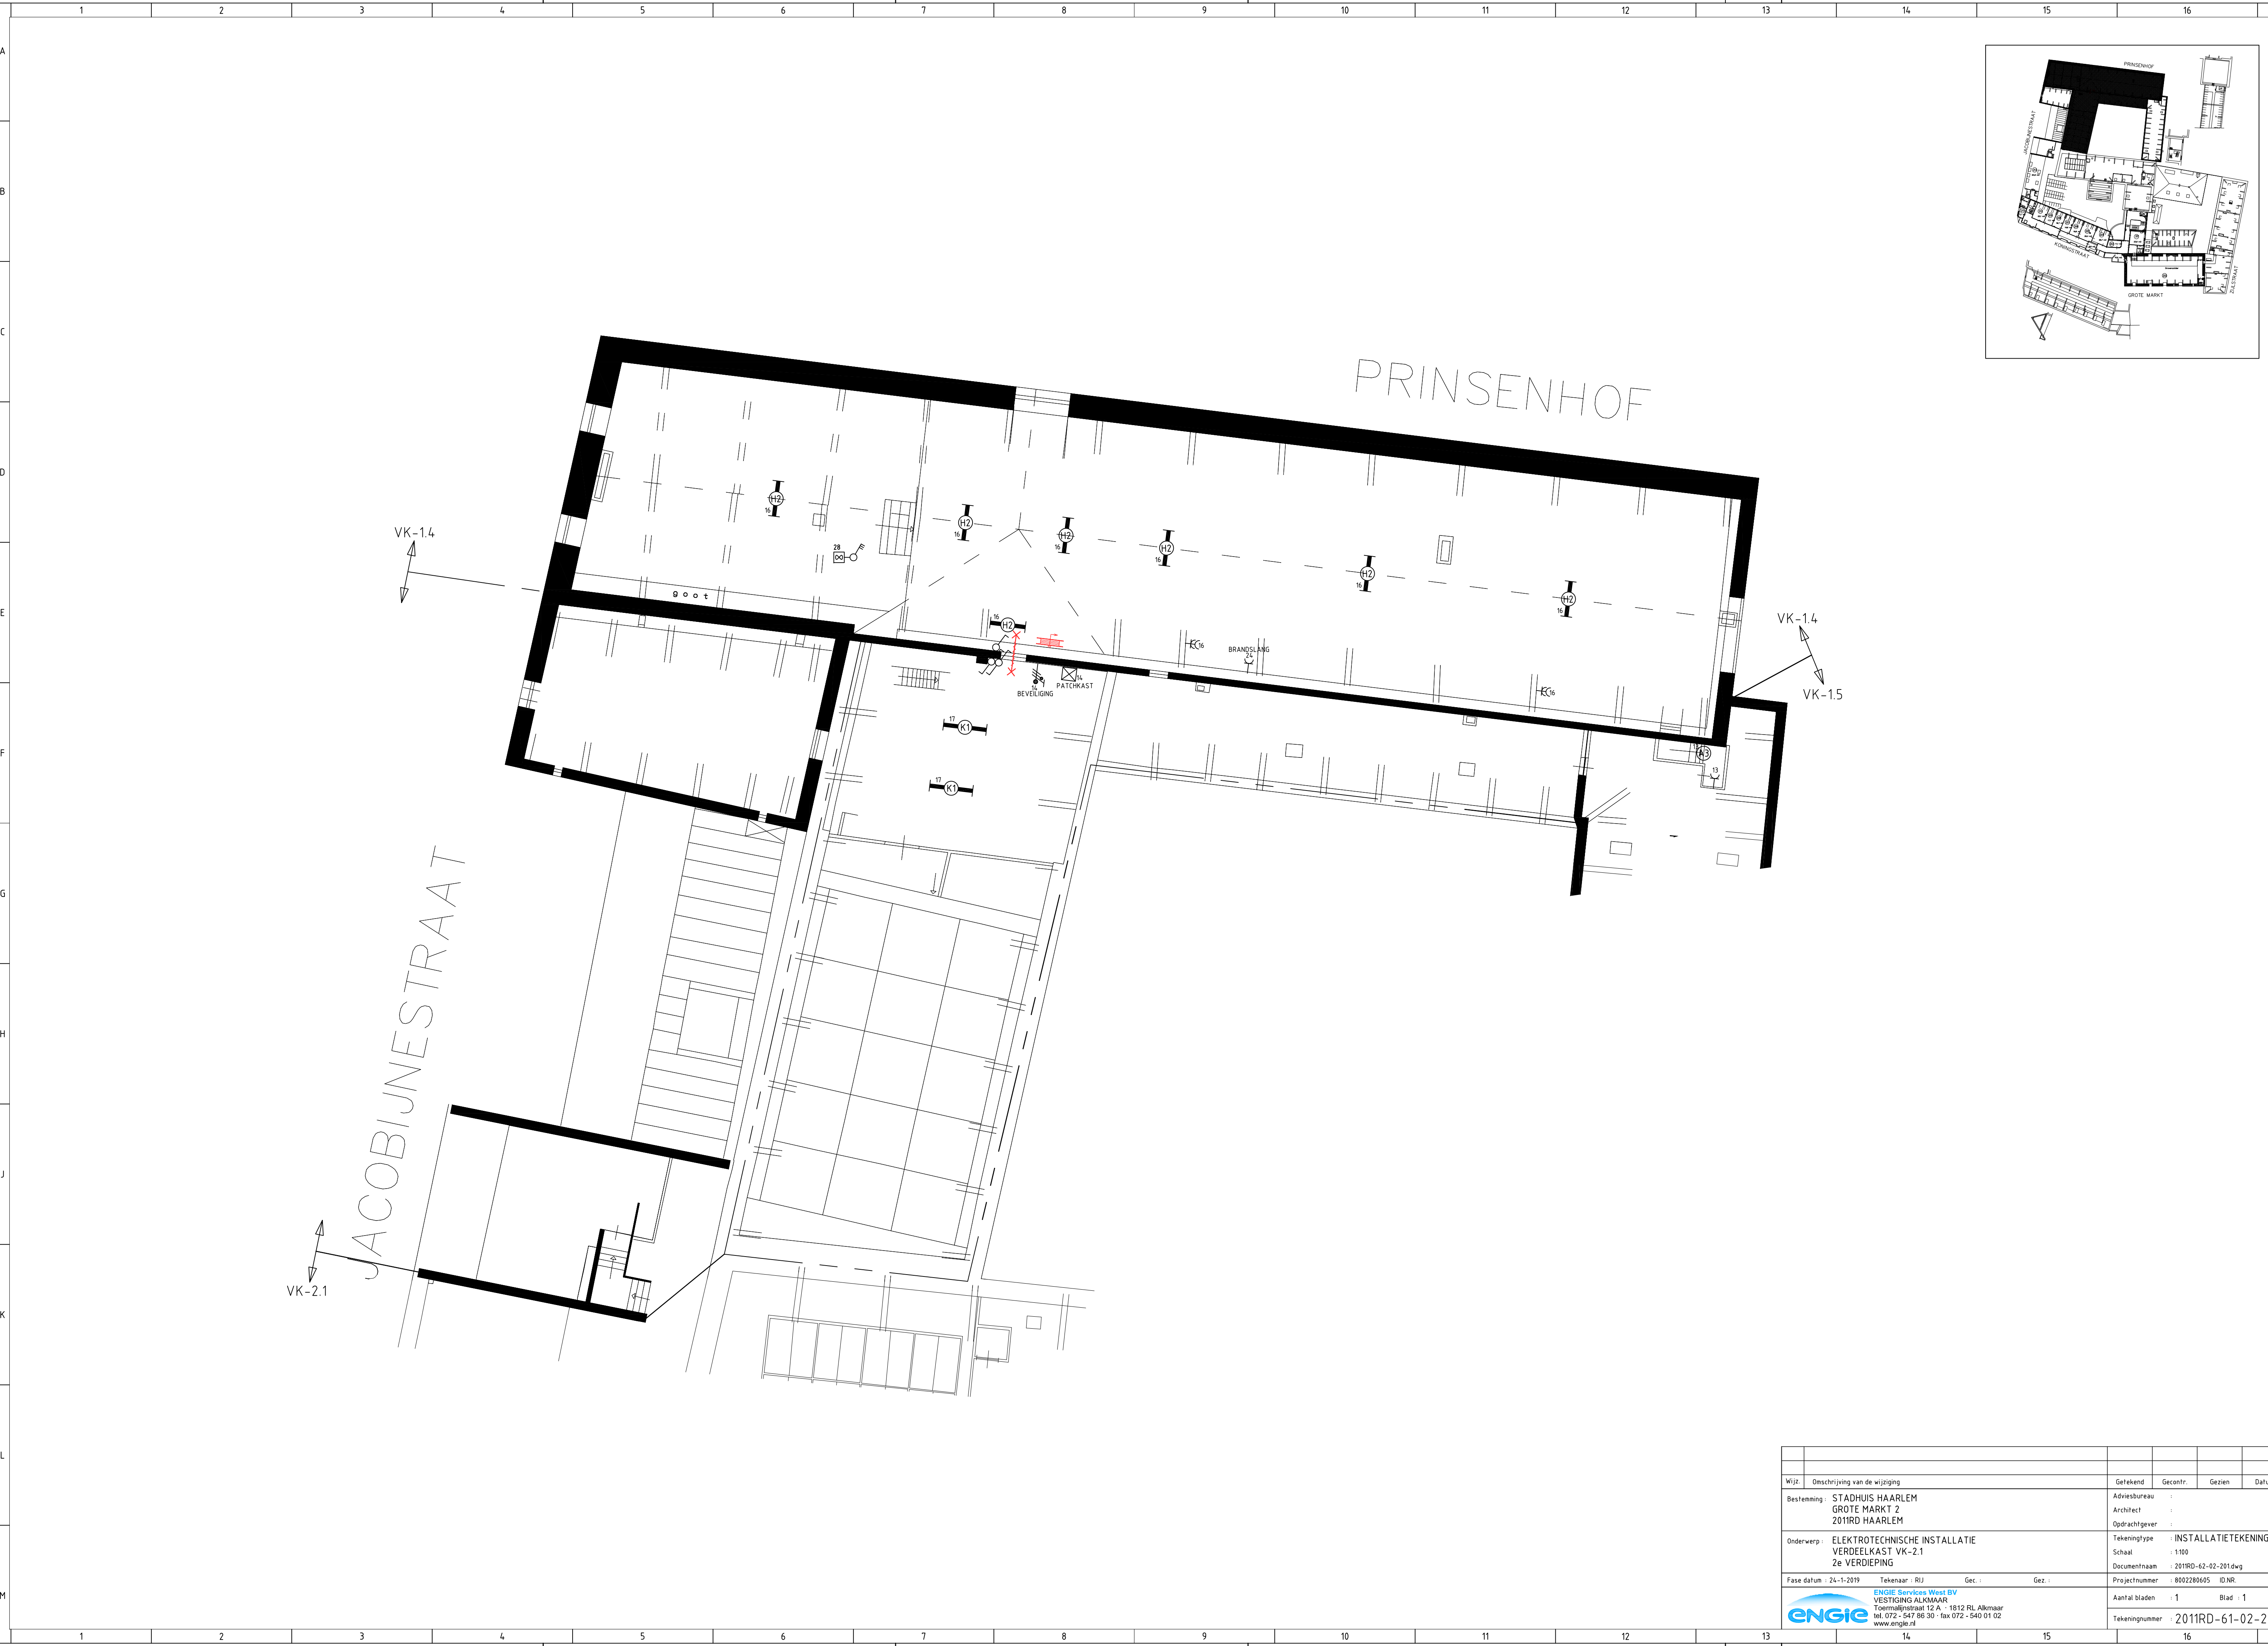

Wijz.	Omschrijving van de wijziging	Getekend	Gecontr.	Gezien	Datum
Bestemming	STADHUIS HAARLEM GROTE MARKT 2 2011RD HAARLEM	Adviesbureau		Architect	
Onderwerp	ELEKTROTECHNISCHE INSTALLATIE VERDEELKAST VK-2.1 2e VERDIEPING	Tekeningtype	: INSTALLATIETEKENING		
Fase datum	24-1-2019	Tekenaar	RJ	Gec.	Gez.
ENGIE Services West BV VESTIGING ALKMAAR Toermalijnstraat 12 A - 1812 RL Alkmaar tel. 072 - 547 86 30 - fax 072 - 540 01 02 www.engie.nl		Aantal bladen	1	Blad	1
		Tekeningnummer	: 2011RD-61-02-230		