


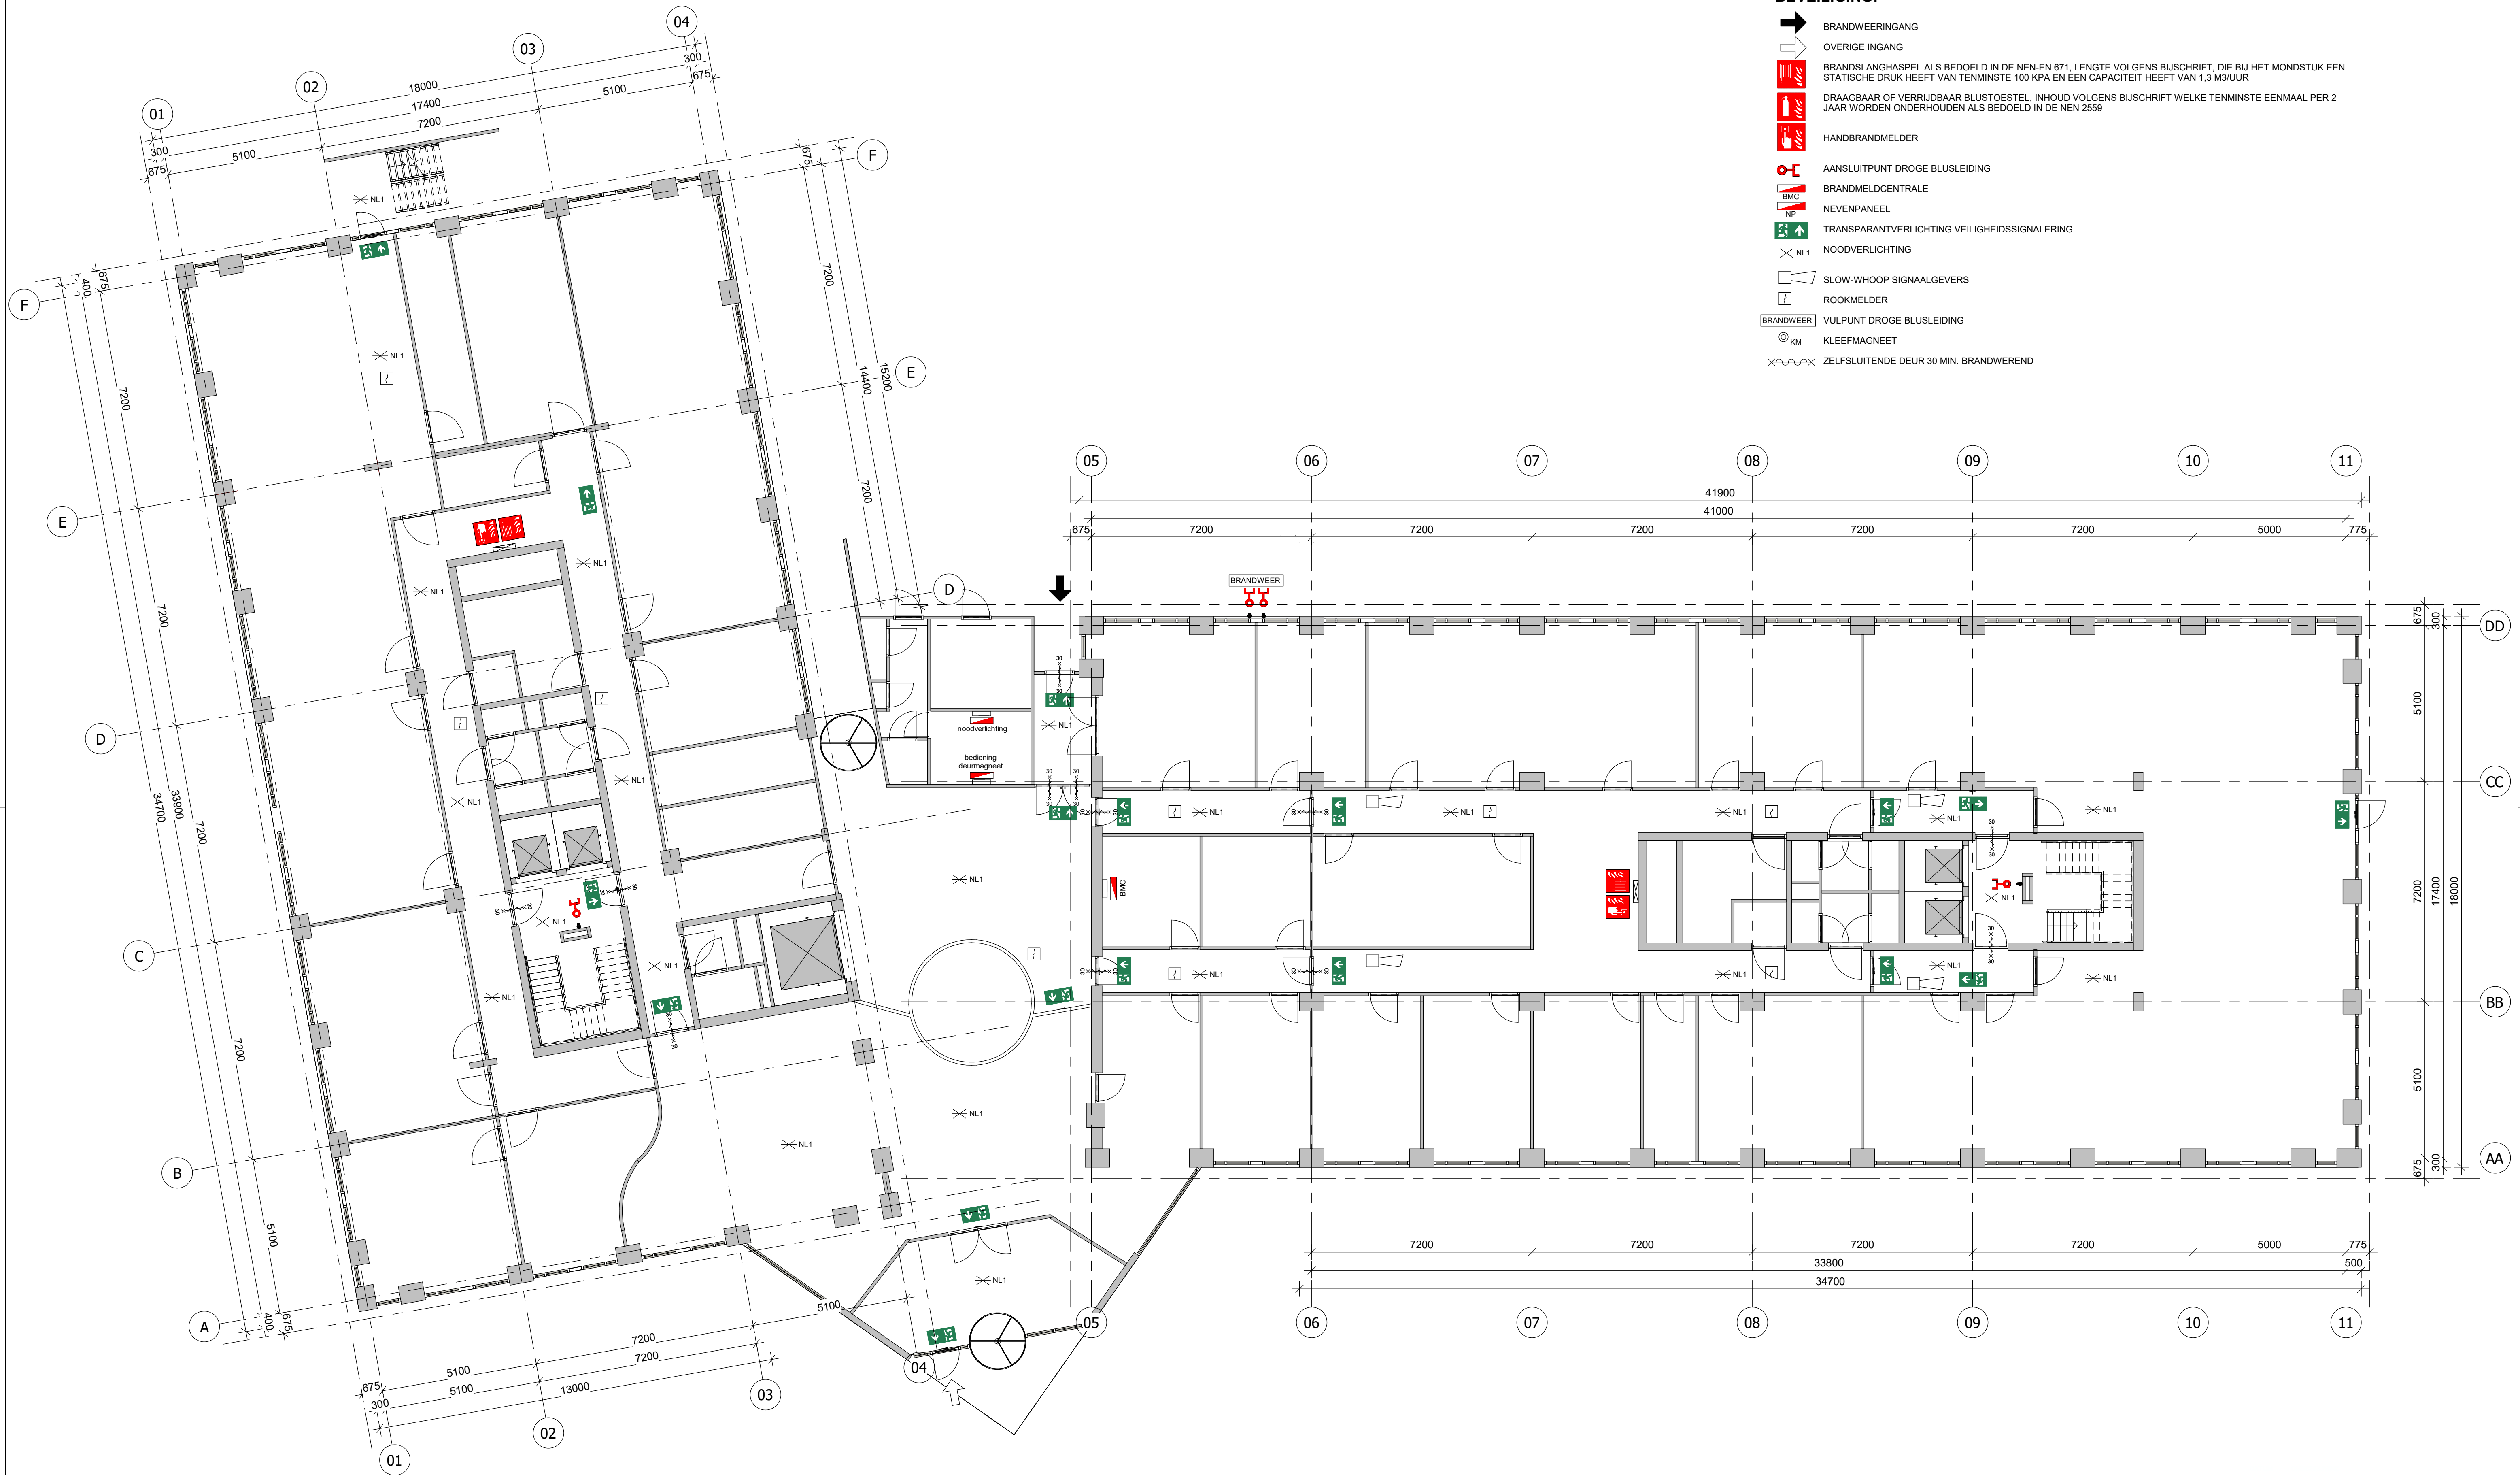

BEGANE GROND

BEVEILIGING:

- BRANDWEERINGANG
- OVERIGE INGANG
- BRANDSLANGHASPEL ALS BEDOELD IN DE NEN-EN 671, LENGTE VOLGENS BIJSCHRIFT, DIE BIJ HET MONDSTUK EEN STATISCHE DRUK HEEFT VAN TENMINSTE 100 KPA EN EEN CAPACITEIT HEEFT VAN 1,3 M3/UUR
- DRAAGBAAR OF VERRUIDBAAR BLUSTOESTEL, INHOUD VOLGENS BIJSCHRIFT WELKE TENMINSTE EENMAAL PER 2 JAAR WORDEN ONDERHOUDEN ALS BEDOELD IN DE NEN 2559
- HANDBRANDMELDER
- AANSLUITPUNT DROGE BLUSLEIDING
- BRANDMELDCENTRALE
- NEVENPANEEL
- TRANSPARANTVERLICHTING VEILIGHEIDSSIGNALERING
- NOODVERLICHTING
- SLOW-WHOOP SIGNAALGEVERS
- ROOKMELDER
- VULPUNT DROGE BLUSLEIDING
- KLEEFMAGNEET
- ZELFSLUITENDE DEUR 30 MIN. BRANDWEREND

VERBOUW NOODWONINGEN 'S-HERTOGENBOSCH DO-100

OPDRACHTGEVER:
BEDRIJFSNAAM
STRAAT + HUISNR.
POSTCODE, PLAATS

FASE:
AANVRAAG
GEBRUIKSGOEDKEURING

PROJECTNR:
22-018
DATUM:
31-03-2022
GETEKEND:
RH

FORMAAT:
A1
SCHAAL:
1:100

GEWIJZIGD:

archifit
TOTAL ENGINEERING

ARCHIFIT
10486122000006

Industriepark 8a
5374 CM Schaijk

info@archifit.nl
www.archifit.nl