


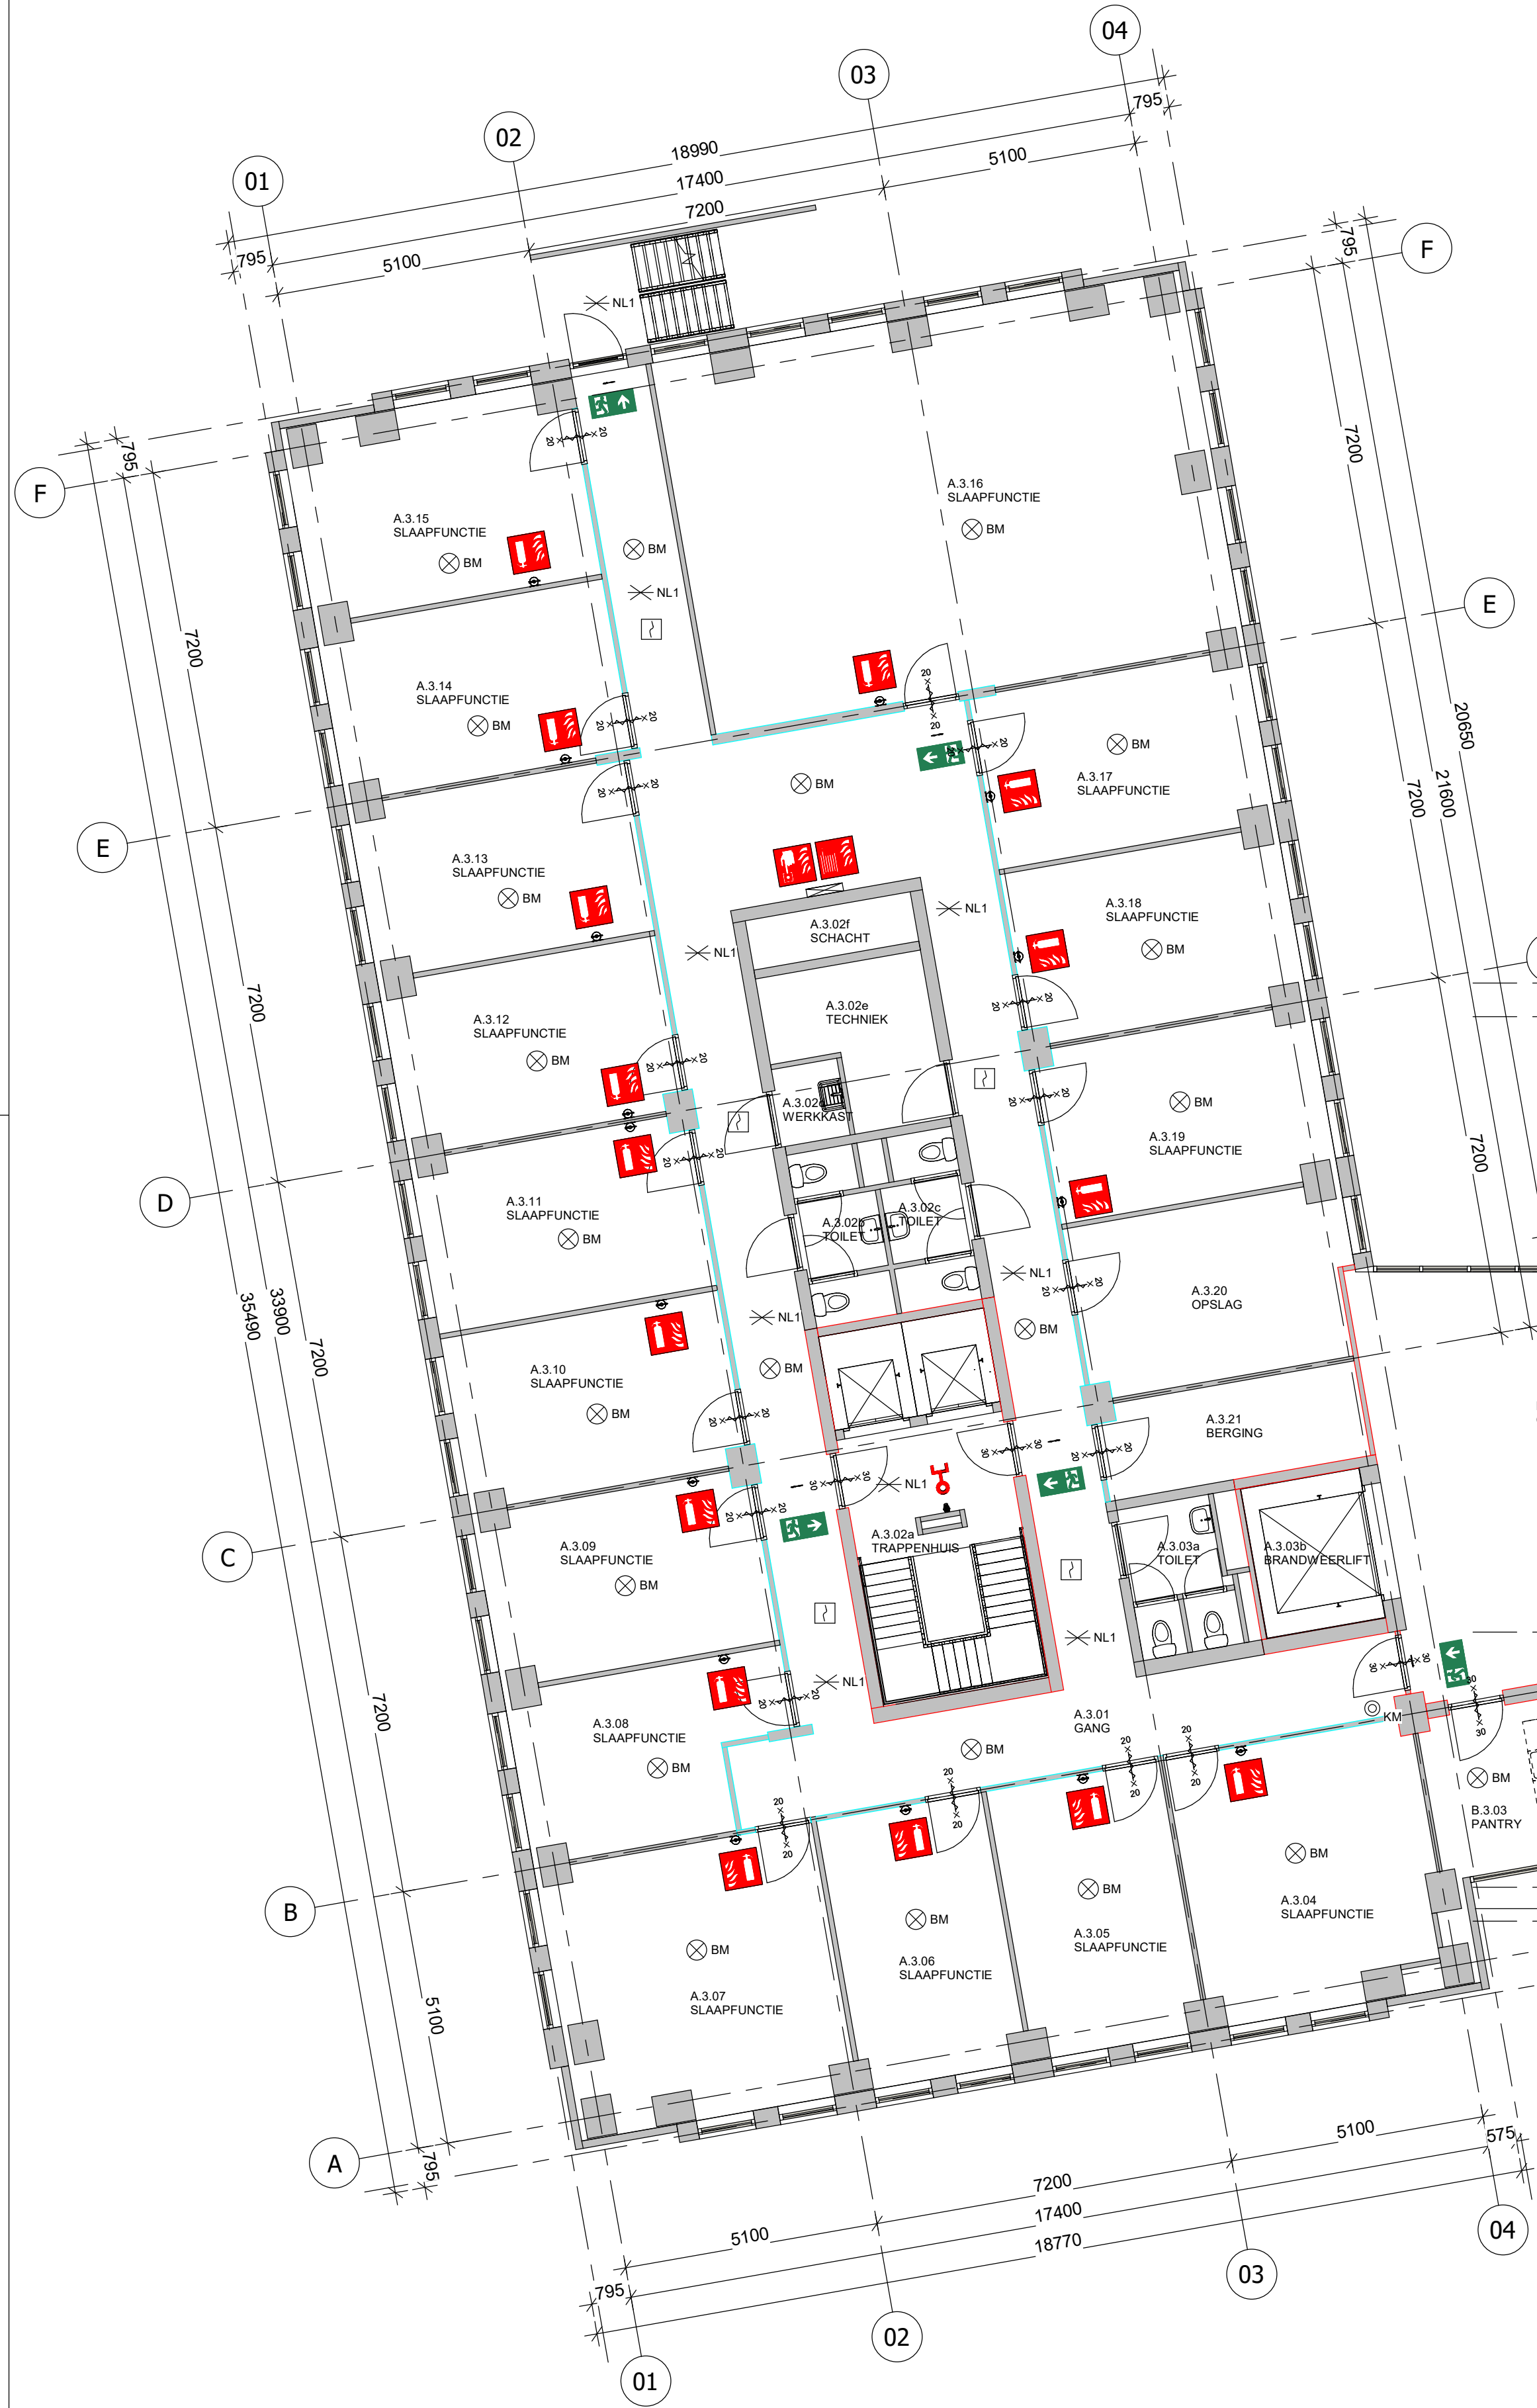

DERDE VERDIEPING

RUIMTESTAAT 3E VERDIEPING


| NR.     | NAAM          |
|---------|---------------|
| A.3.01  | GANG          |
| A.3.02a | TRAPPENHUIS   |
| A.3.02b | TOILET        |
| A.3.02c | TOILET        |
| A.3.02d | WERKKAST      |
| A.3.02e | TECHNIEK      |
| A.3.02f | SCHACHT       |
| A.3.03a | TOILET        |
| A.3.03b | BRANDWEERLIFT |
| A.3.04  | SLAAPFUNCTIE  |
| A.3.05  | SLAAPFUNCTIE  |
| A.3.06  | SLAAPFUNCTIE  |
| A.3.07  | SLAAPFUNCTIE  |
| A.3.08  | SLAAPFUNCTIE  |
| A.3.09  | SLAAPFUNCTIE  |
| A.3.10  | SLAAPFUNCTIE  |
| A.3.11  | SLAAPFUNCTIE  |
| A.3.12  | SLAAPFUNCTIE  |
| A.3.13  | SLAAPFUNCTIE  |
| A.3.14  | SLAAPFUNCTIE  |
| A.3.15  | SLAAPFUNCTIE  |
| A.3.16  | SLAAPFUNCTIE  |
| A.3.17  | SLAAPFUNCTIE  |
| A.3.18  | SLAAPFUNCTIE  |
| A.3.19  | SLAAPFUNCTIE  |
| A.3.20  | OPSLAG        |
| A.3.21  | BERGING       |
| B.3.01  | GANG          |
| B.3.02  | WASSERETTE    |
| B.3.03  | PANTRY        |

RUIMTESTAAT 3E VERDIEPING

| NR.     | NAAM         |
|---------|--------------|
| C.3.01  | GANG         |
| C.3.02a | TRAPPENHUIS  |
| C.3.02b | TOILET       |
| C.3.02c | TOILET       |
| C.3.02d | WERKKAST     |
| C.3.02e | TECHNIEK     |
| C.3.02f | SCHACHT      |
| C.3.03  | BERGING      |
| C.3.04  | BERGING      |
| C.3.05  | SLAAPFUNCTIE |
| C.3.06  | SLAAPFUNCTIE |
| C.3.07  | SLAAPFUNCTIE |
| C.3.08  | SLAAPFUNCTIE |
| C.3.09  | SLAAPFUNCTIE |
| C.3.10  | SLAAPFUNCTIE |
| C.3.11  | SLAAPFUNCTIE |
| C.3.12  | SLAAPFUNCTIE |
| C.3.13  | SLAAPFUNCTIE |
| C.3.14  | SLAAPFUNCTIE |
| C.3.15  | SLAAPFUNCTIE |
| C.3.16  | SLAAPFUNCTIE |
| C.3.17  | SLAAPFUNCTIE |
| C.3.18  | SLAAPFUNCTIE |
| C.3.19  | SLAAPFUNCTIE |
| C.3.20  | SLAAPFUNCTIE |
| C.3.21  | SLAAPFUNCTIE |
| C.3.22  | SLAAPFUNCTIE |
| C.3.23  | SLAAPFUNCTIE |
| C.3.24  | SLAAPFUNCTIE |
| C.3.25  | SLAAPFUNCTIE |
| C.3.26  | KINDER       |
| C.3.27  | KINDER       |

BEVEILIGING:

- BRANDWEERINGANG
- OVERIGE INGANG
- BRANDSLANGHASPEL ALS BEDOELD IN DE NEN-EN 671, LENGTE VOLGENS BIJSCHRIFT, DIE BIJ HET MONDSTUK EEN STATISCHE DRUK HEEFT VAN TENMINSTE 100 KPA EN EEN CAPACITEIT HEEFT VAN 1,3 M3/UUR
- DRAAGBAAR OF VERRUIDBAAR BLUSTOESTEL, INHOUD VOLGENS BIJSCHRIFT WELKE TENMINSTE EENMAAL PER 2 JAAR WORDEN ONDERHOUDEN ALS BEDOELD IN DE NEN 2559
- HANDBRANDMELDER
- AANSLUITPUNT DROGE BLUSLEIDING
- BRANDMELDCENTRALE
- NEVENPANEEL
- TRANSPARANTVERLICHTING VEILIGHEIDSSIGNALERING
- NOODVERLICHTING
- AUTOMATISCHE MELDERS AANGESLOTEN OP EEN BRANDMELDINSTALLATIE
- SLOW-WHOOP SIGNAALGEVERS
- ROOKMELDER
- VULPUNT DROGE BLUSLEIDING
- KLEEFMAGNEET
- ZELFSLUITENDE DEUR 30 MIN. BRANDWEREND
- BRANDWERENDE WAND, WBDBO 20
- BRANDWERENDE WAND, WBDBO 30
- BRANDWERENDE WAND, WBDBO 60

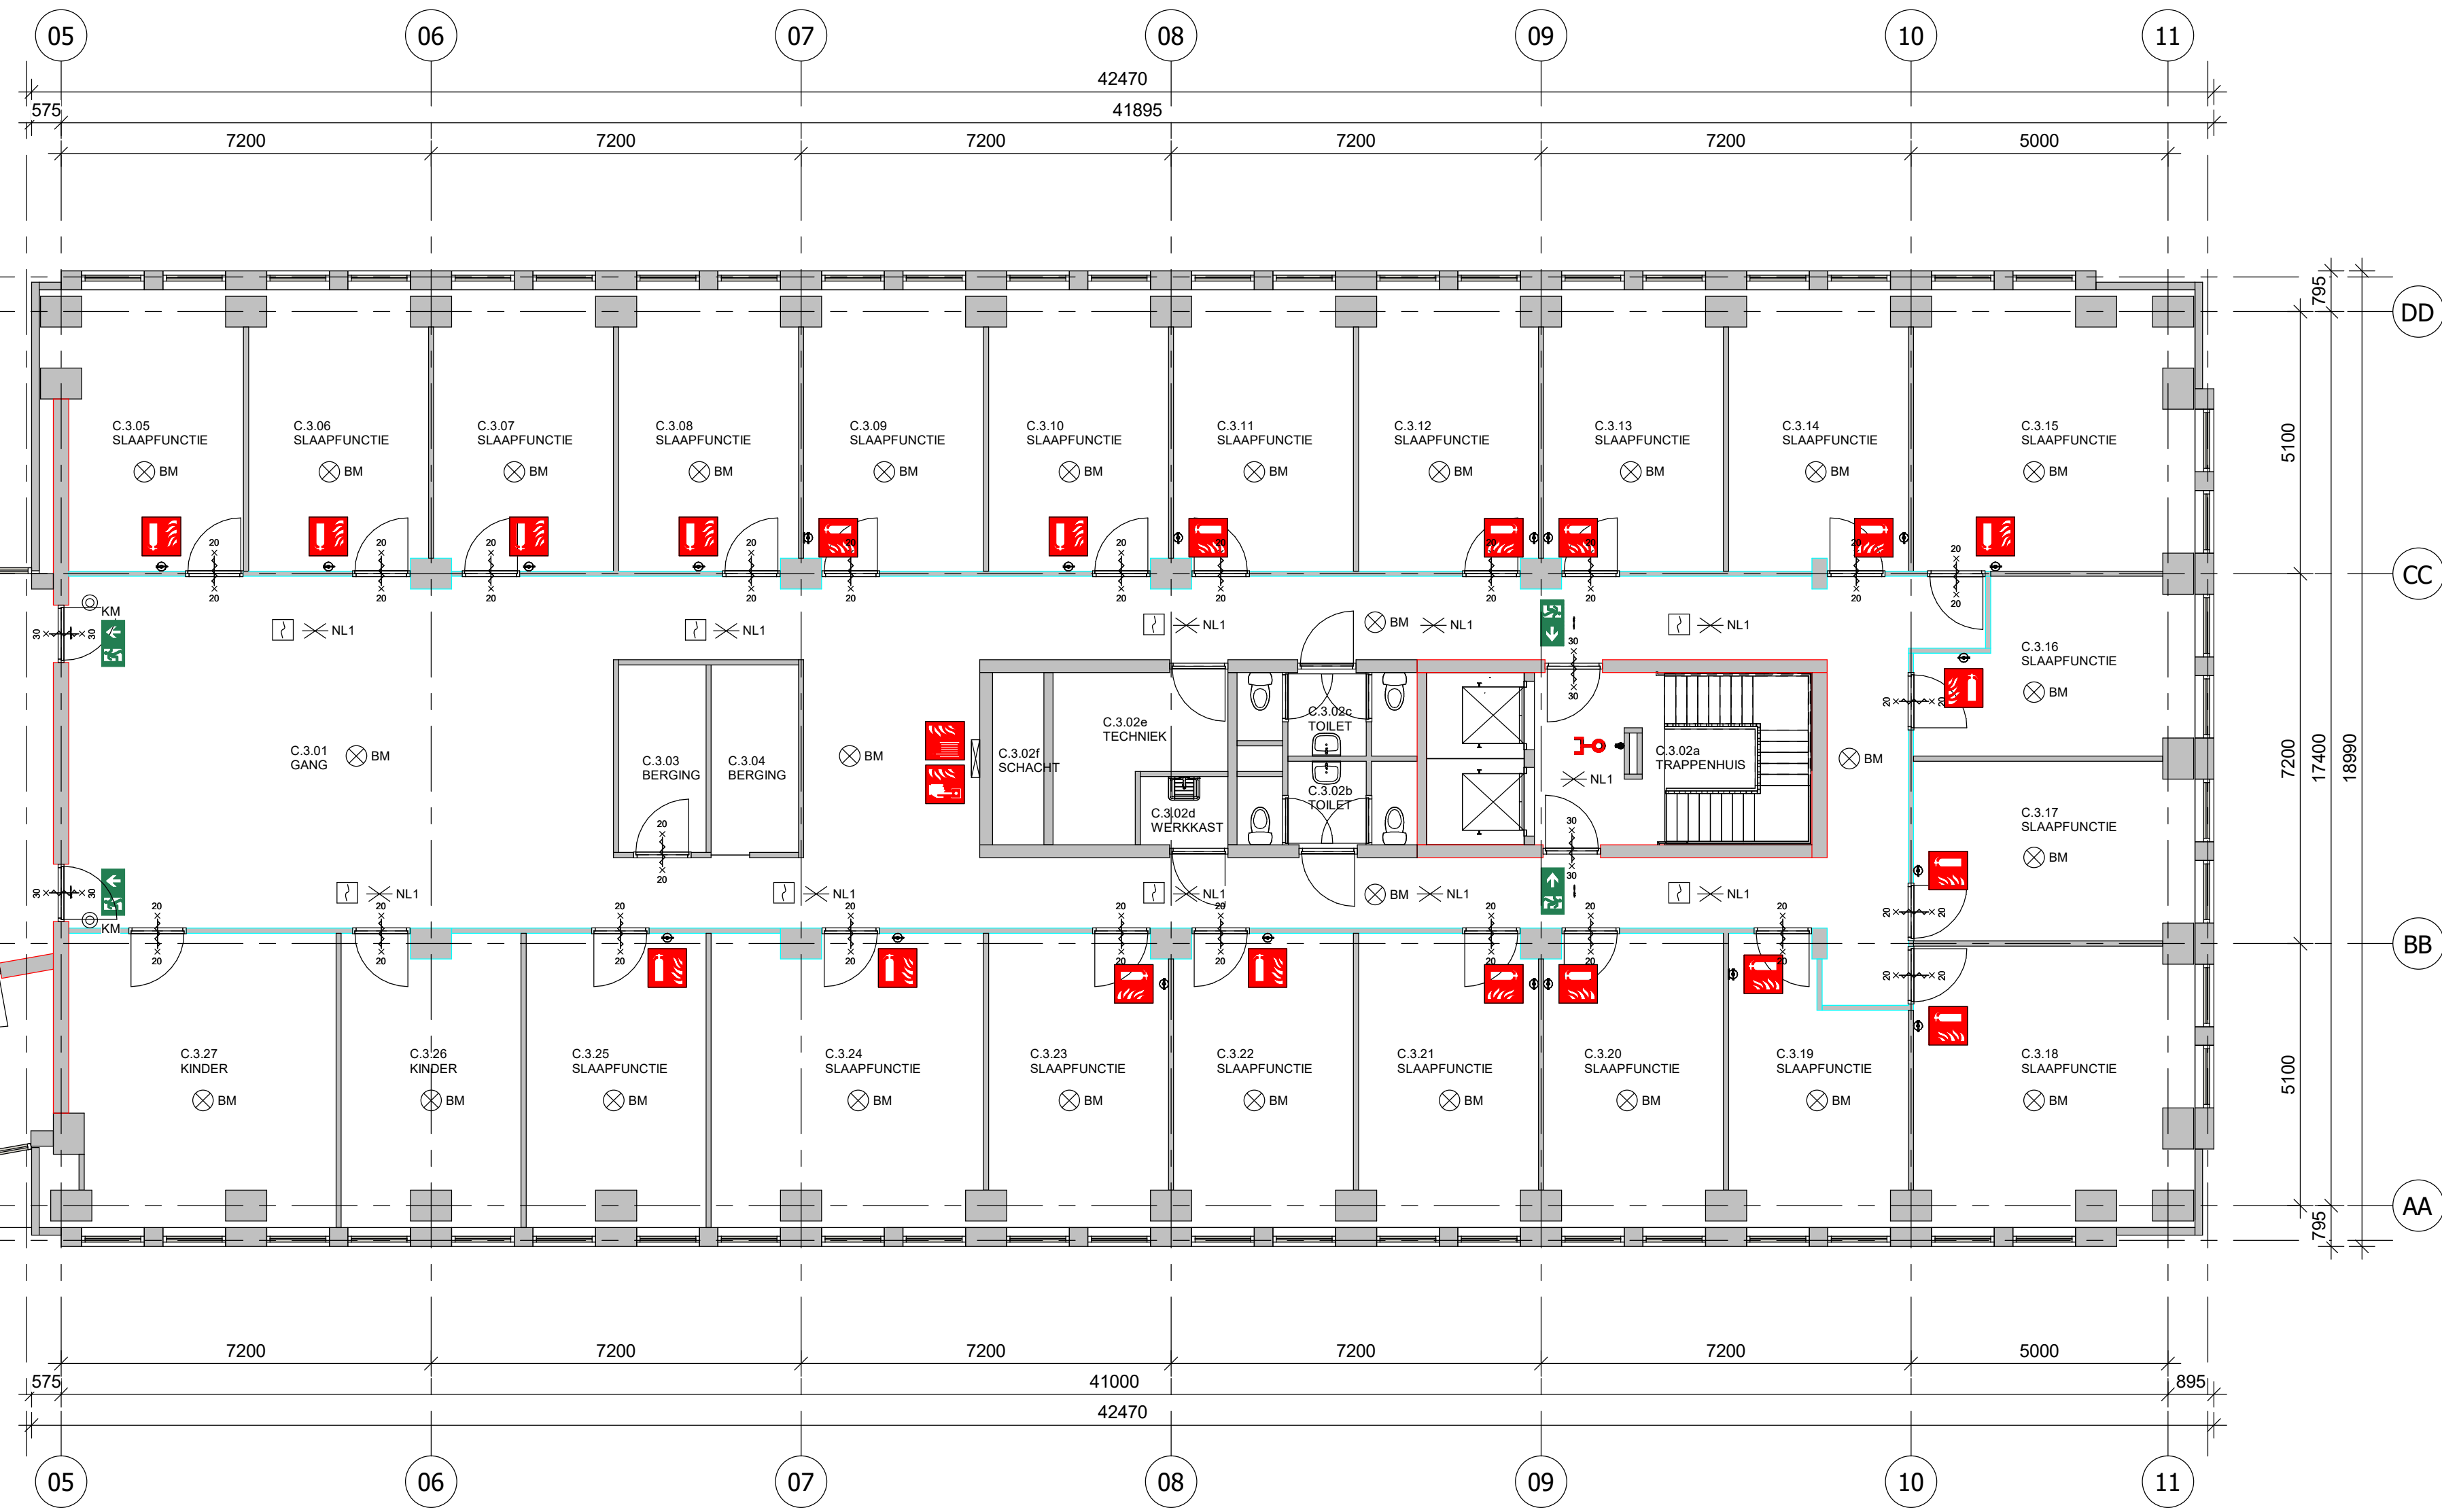

VERBOUW NOODWONINGEN 'S-HERTOGENBOSCH

DO-103

OPDRACHTGEVER:  
BEDRIJFSNAAM  
STRAAT + HUISNR.  
POSTCODE, PLAATS

FASE:  
AANVRAAG  
GEBRUIKSGOEDKEURING

PROJECTNR:  
22-018  
DATUM:  
01-04-2022  
GETEKEND:  
RH

FORMAAT:  
A1  
SCHAAL:  
1:100

GEWIJZIGD:

ARCHITECT  
1048022000 06

Industriepark 8a  
5374 CM Schaijk

info@archifit.nl  
www.archifit.nl

archifit  
TOTAL ENGINEERING