


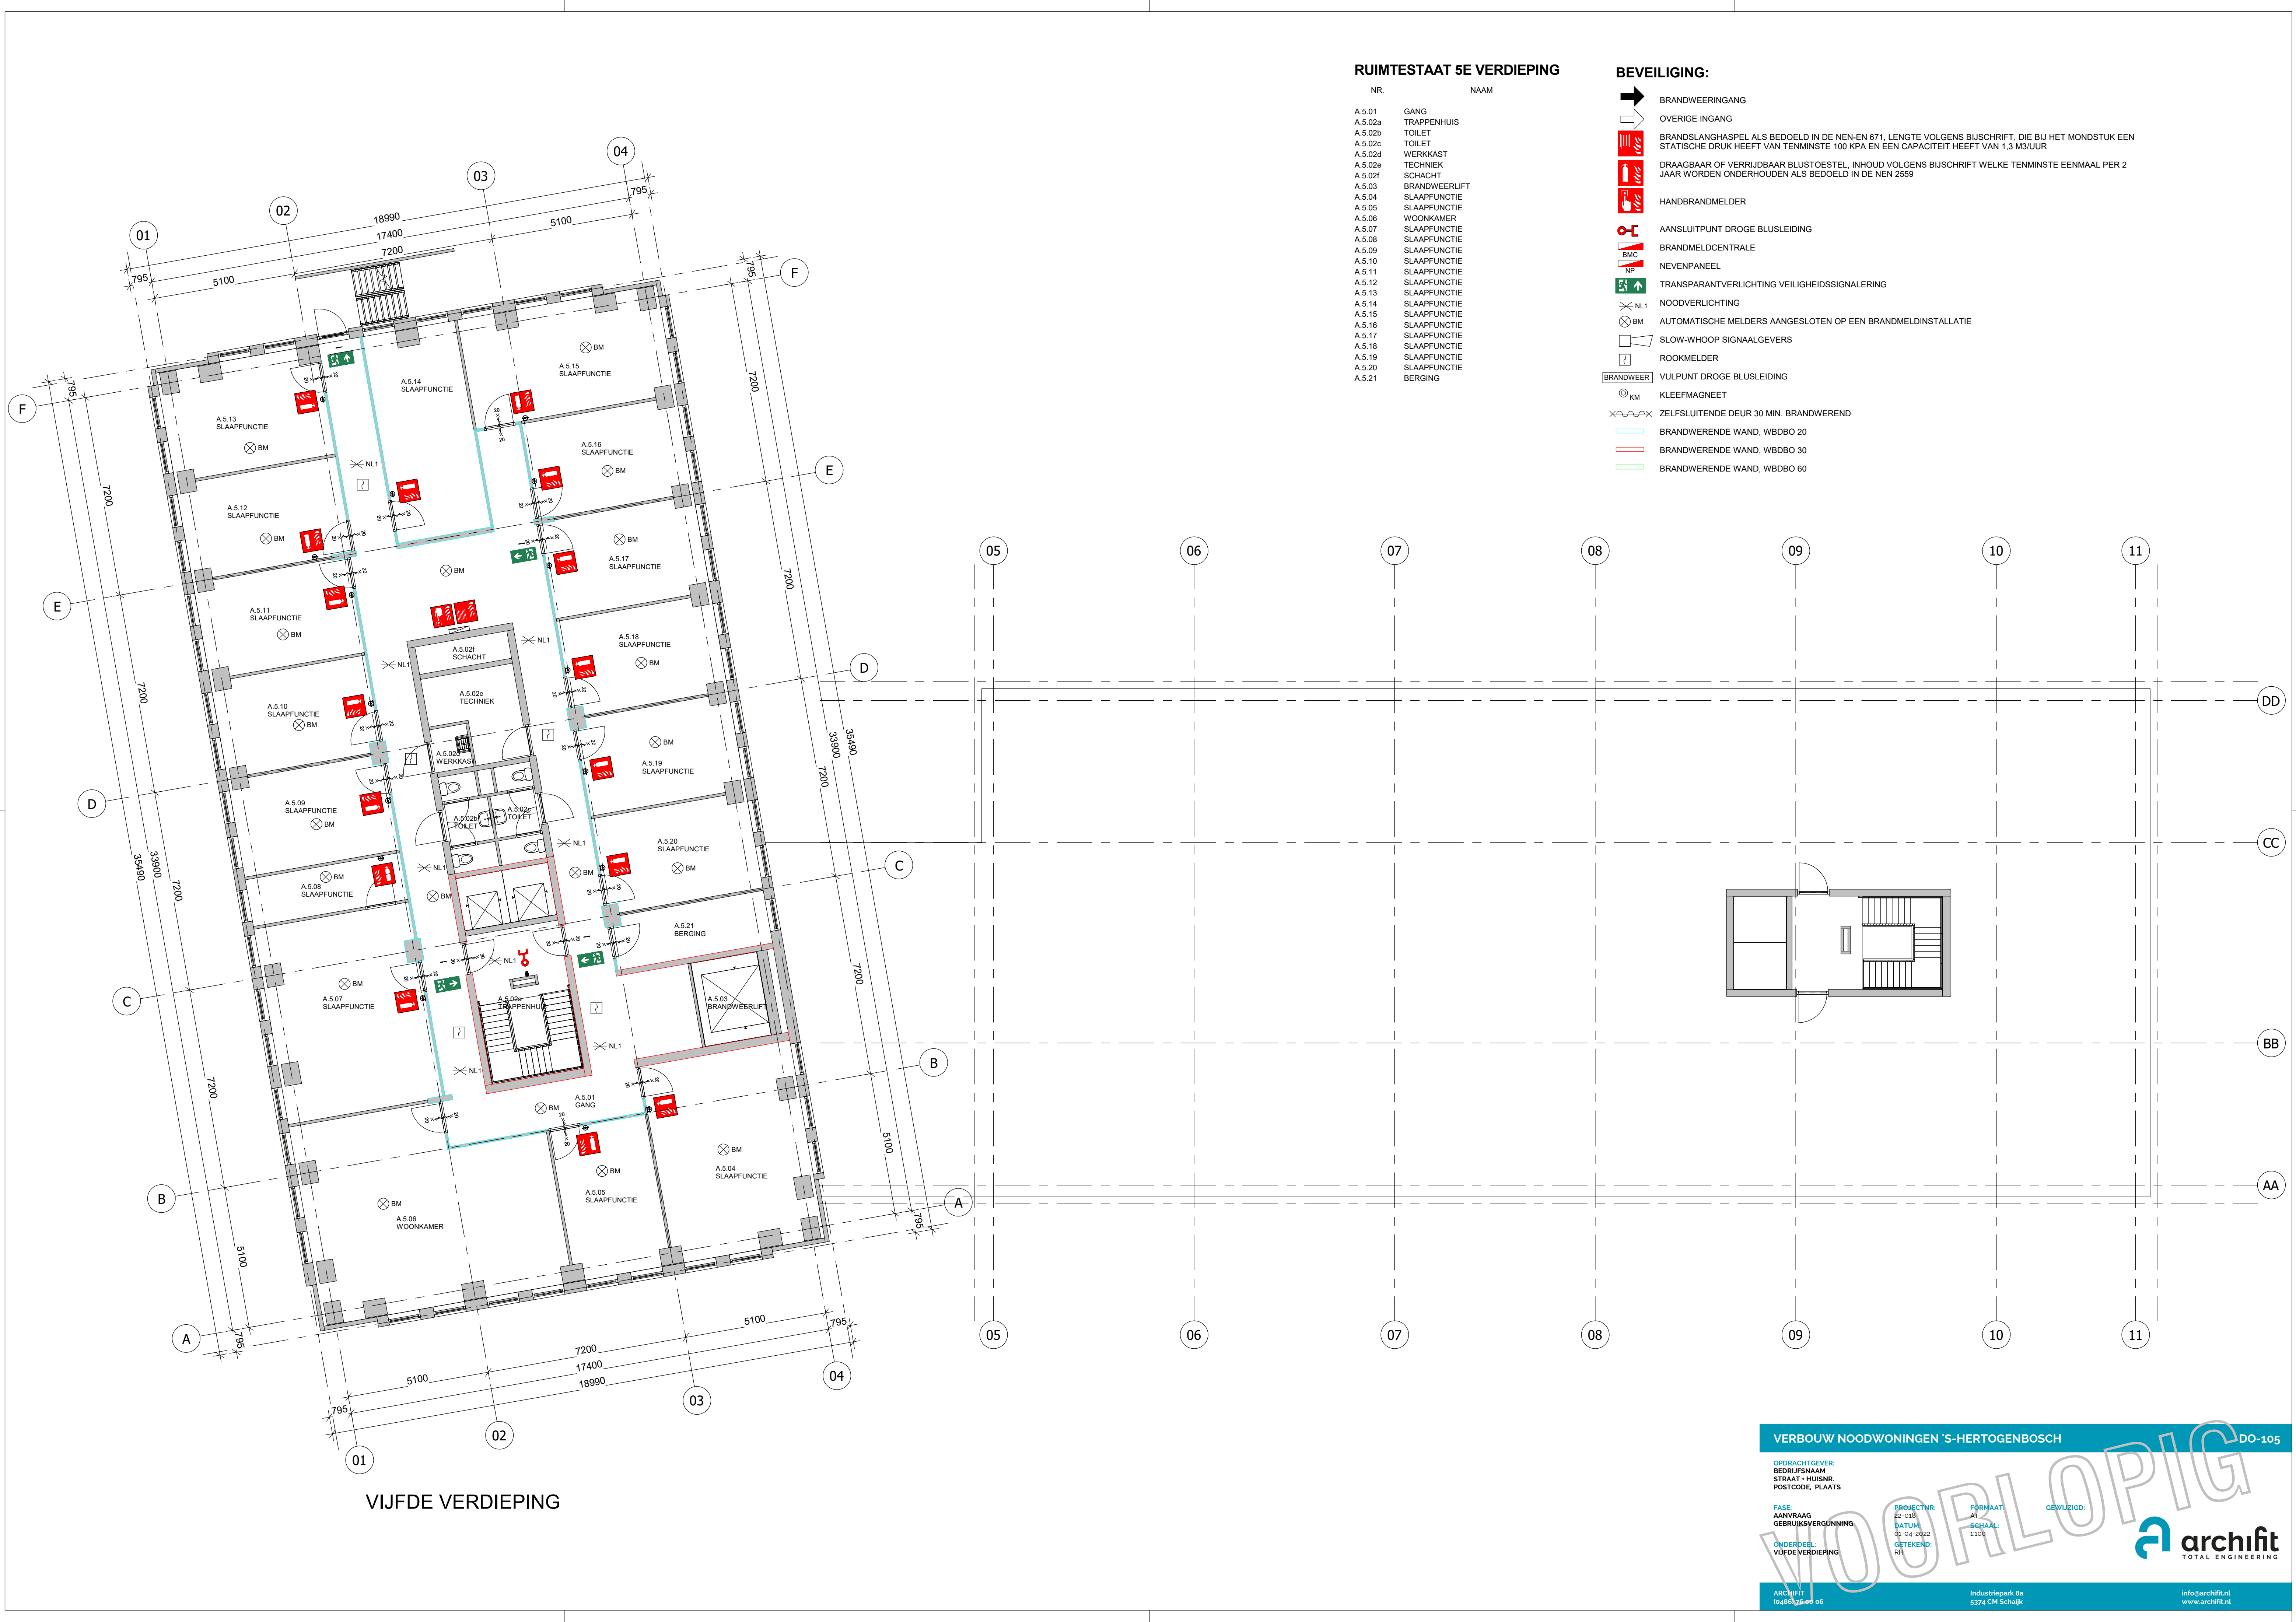

RUIMTESTAAT 5E VERDIEPING

| NR.     | NAAM          |
|---------|---------------|
| A.5.01  | GANG          |
| A.5.02a | TRAPPENHUIS   |
| A.5.02b | TOILET        |
| A.5.02c | TOILET        |
| A.5.02d | WERKKAST      |
| A.5.02e | TECHNIEK      |
| A.5.02f | SCHACHT       |
| A.5.03  | BRANDWEERLIFT |
| A.5.04  | SLAAPFUNCTIE  |
| A.5.05  | SLAAPFUNCTIE  |
| A.5.06  | WOONKAMER     |
| A.5.07  | SLAAPFUNCTIE  |
| A.5.08  | SLAAPFUNCTIE  |
| A.5.09  | SLAAPFUNCTIE  |
| A.5.10  | SLAAPFUNCTIE  |
| A.5.11  | SLAAPFUNCTIE  |
| A.5.12  | SLAAPFUNCTIE  |
| A.5.13  | SLAAPFUNCTIE  |
| A.5.14  | SLAAPFUNCTIE  |
| A.5.15  | SLAAPFUNCTIE  |
| A.5.16  | SLAAPFUNCTIE  |
| A.5.17  | SLAAPFUNCTIE  |
| A.5.18  | SLAAPFUNCTIE  |
| A.5.19  | SLAAPFUNCTIE  |
| A.5.20  | SLAAPFUNCTIE  |
| A.5.21  | BERGING       |

BEVEILIGING:

- BRANDWEERINGANG
- OVERIGE INGANG
- BRANDSLANGHASPEL ALS BEDOELD IN DE NEN-EN 671, LENGTE VOLGENS BIJSCRIFT, DIE BIJ HET MONDSTUK EEN STATISCHE DRUK HEEFT VAN TENMINSTE 100 KPA EN EEN CAPACITEIT HEEFT VAN 1,3 M3/UUR
- DRAAGBAAR OF VERRUIDBAAR BLUSTOESTEL, INHOUD VOLGENS BIJSCRIFT WELKE TENMINSTE EENMAAL PER 2 JAAR WORDEN ONDERHOUDEN ALS BEDOELD IN DE NEN 2559
- HANDBRANDMELDER
- AANSLUITPUNT DROGE BLUSLEIDING
- BRANDMELDCENTRALE
- NEVENPANEEL
- TRANSPARANTVERLICHTING VEILIGHEIDSSIGNALERING
- NOODVERLICHTING
- AUTOMATISCHE MELDERS AANGESLOTEN OP EEN BRANDMELDINSTALLATIE
- SLOW-WHOOP SIGNAALGEVERS
- ROOKMELDER
- VULPUNT DROGE BLUSLEIDING
- KLEEFMAGNEET
- ZELFSLUITENDE DEUR 30 MIN. BRANDWEREND
- BRANDWERENDE WAND, WBDBO 20
- BRANDWERENDE WAND, WBDBO 30
- BRANDWERENDE WAND, WBDBO 60

VIJFDE VERDIEPING

VERBOUW NOODWONINGEN 'S-HERTOGENBOSCH

DO-105

OPDRACHTGEVER:  
BEDRIJFSNAAM  
STRAAT • HUISNR.  
POSTCODE, PLAATS

FASE:  
AANVRAAG  
GEBRUIKSGOEDKEURING

ONDERDEEL:  
VIJFDE VERDIEPING

PROJECTNR:  
22-018

DATUM:  
01-04-2022

GETEKEND:  
RH

FORMAAT:  
A1

SCHAAL:  
1:100

GEWIJZIGD:

archifit  
TOTAL ENGINEERING

info@archifit.nl  
www.archifit.nl

ARCHIFIT  
10480122000006

Industriepark 8a  
5374 CM Schaijk