

RUIIMTESTAAT BEGANE GROND


NR.	NAAM
0.01a	ENTREE
0.01b	M.K.
0.01c	M.K.
0.01d	WERKKAST
0.01e	RECEPTIE
0.02a	LIFTPORTAAL
0.02b	WERKKAST
0.02c	TRAPPENHUIS
0.02d	M.K.
0.02e	TOILET
0.02f	TOILET
0.02g	M.K.
0.02h	LIFTMACHINE KAMER
0.03	GANG
0.04	KANTOOR
0.05	KANTOOR
0.06	BERGING
0.07	KANTOOR

RUIIMTESTAAT BEGANE GROND

NR.	NAAM
0.08	BERGING
0.09	KANTOOR
0.10	KANTOOR
0.11	KANTOOR
0.12	KANTOOR
0.13	KANTOOR
0.14	WACHTKAMER
0.15	ARTS
0.16	ARTS
0.17	KEUKEN
0.18	CATERING
0.19	BERGING
0.20	BERGING
0.21	BERGING
0.22	WINKEL
0.23	BERGING
0.24	HASPEL
0.59	BERGING

BEVEILIGING:

- BRANDWEERINGANG
- BRANDSLANGHASPEL ALS BEDOELD IN DE NEN-EN 671, LENGTE VOLGENS BUSCHRIJF, DIE BIJ HET MONDSTUK EEN STATISCHE DRUK HEEFT VAN TENMINSTE 100 KPA EN EEN CAPACITEIT HEEFT VAN 1,3 M3/UUR
- DRAAGBAAR OF VERRIJDBAAR BLUSTOESTEL, INHOUD VOLGENS BUSCHRIJF WELKE TENMINSTE EENMAAL PER 2 JAAR WORDEN ONDERHOUDEN ALS BEDOELD IN DE NEN 2559
- HANDBRANDMELDER
- BRANDMELDCENTRALE
- TRANSPARANTVERLICHTING VEILIGHEIDSSIGNALERING
- NL1 NOODVERLICHTING
- BM AUTOMATISCHE MELDERS AANGESLOTEN OP EEN BRANDMELDINSTALLATIE
- SLOW-WHOOP SIGNAALGEVERS
- ROOKMELDER
- ZELFSLUITENDE DEUR 30 MIN. BRANDWEREND
- BRANDWERENDE WAND, WDBDO 20
- BRANDWERENDE WAND, WDBDO 30
- BRANDWERENDE WAND, WDBDO 60

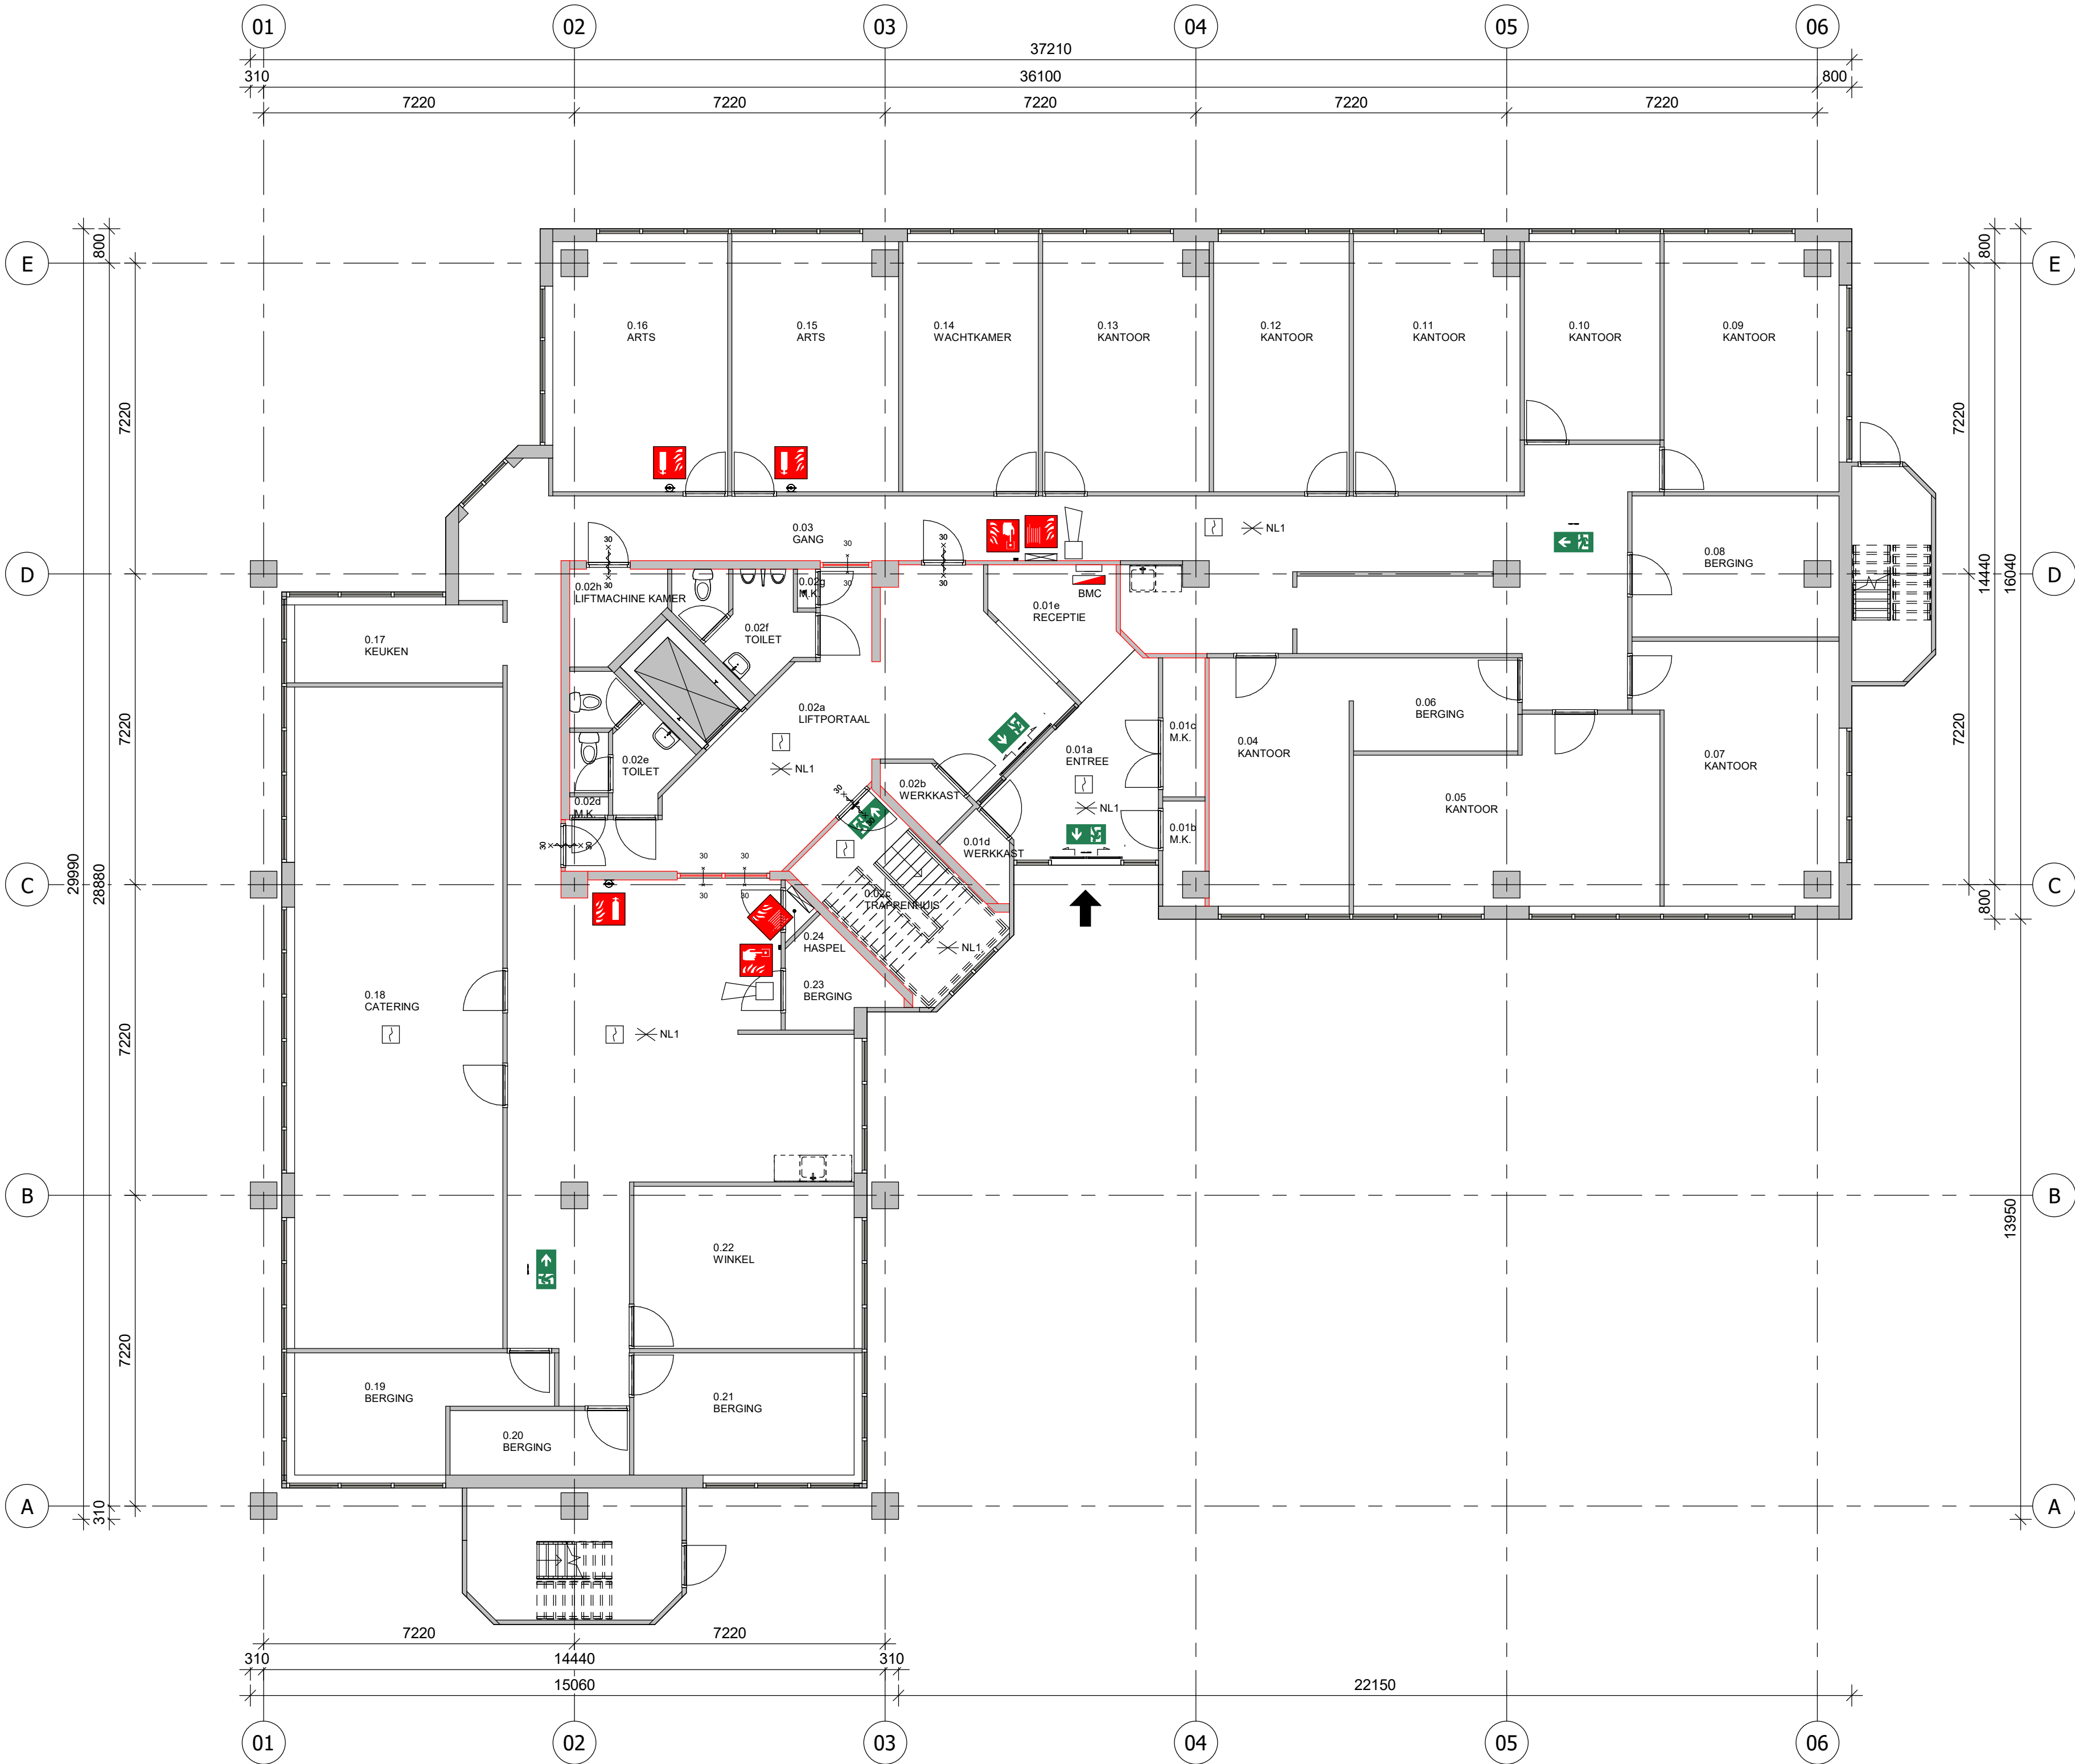

BEGANE GROND

VERBOUW NOODWONINGEN A.D. BRUISTENSINGEL 300 TE 'S-HERTOGENBOSCH DO-100

OPDRACHTGEVER:
BEDRIJFSNAAM
STRAAT + HUISNR.
POSTCODE, PLAATS

FASE:
AANVRAAG
GEBRUIKSGOEDKEURING

ONDERDEEL:
BEGANE GROND

PROJECTNR:
22-018
DATUM:
05-04-2022
GETEKEND:
RH

FORMAAT:
A1
SCHAAL:
1:100

GEWILJZIGD:



ARCHIFIT
10480
2022-06-06

Industriepark 8a
5374 CM Schaijk

info@archifit.nl
www.archifit.nl