

RUIMTESTAAT 1E VERDIEPING


NR.	NAAM
1.01a	LIFTPORTAAL
1.01b	TRAPPENHUIS
1.01c	M.K.
1.01d	TOILET
1.01e	TOILET
1.01f	TOILET
1.02	GANG
1.03	HASPEL
1.04	PANTRY
1.05	SLAAPFUNCTIE
1.06	BERGING
1.07	SLAAPFUNCTIE
1.08	BERGING
1.09	SLAAPFUNCTIE
1.10	SLAAPFUNCTIE
1.11	SLAAPFUNCTIE
1.12	BERGING
1.13	GANG
1.14	SLAAPFUNCTIE
1.15	SLAAPFUNCTIE
1.16	SLAAPFUNCTIE

RUIMTESTAAT 1E VERDIEPING

NR.	NAAM
1.17	SLAAPFUNCTIE
1.18	SLAAPFUNCTIE
1.19	SLAAPFUNCTIE
1.20	SLAAPFUNCTIE
1.21	SLAAPFUNCTIE
1.22	BERGING
1.23	SLAAPFUNCTIE
1.24	GANG
1.25	SLAAPFUNCTIE
1.26	SLAAPFUNCTIE
1.27	SLAAPFUNCTIE
1.28	SLAAPFUNCTIE
1.29	SLAAPFUNCTIE
1.30	BERGING
1.31	GANG
1.32	SLAAPFUNCTIE
1.33	SLAAPFUNCTIE
1.34	SLAAPFUNCTIE
1.35	PANTRY
1.36	HASPEL

BEVEILIGING:

- BRANDWEERINGANG
- BRANDSLANGHASPEL ALS BEDOELD IN DE NEN-EN 671, LENGTE VOLGENS BUSCHRIJF, DIE BIJ HET MONDSTUK EEN STATISCHE DRUK HEEFT VAN TENMINSTE 100 KPA EN EEN CAPACITEIT HEEFT VAN 1,3 M3/UUR
- DRAAGBAAR OF VERRUIDBAAR BLUSTOESTEL, INHOUD VOLGENS BUSCHRIJF WELKE TENMINSTE EENMAAL PER 2 JAAR WORDEN ONDERHOUDEN ALS BEDOELD IN DE NEN 2559
- HANDBRANDMELDER
- BRANDMELDCENTRALE
- TRANSPARANTVERLICHTING VEILIGHEIDSSIGNALERING
- NL1
- BM
- SLOW-WHOOP SIGNAALGEVERS
- ROOKMELDER
- ZELFSLUITENDE DEUR 30 MIN. BRANDWEREND
- BRANDWERENDE WAND, WDBDO 20
- BRANDWERENDE WAND, WDBDO 30
- BRANDWERENDE WAND, WDBDO 60

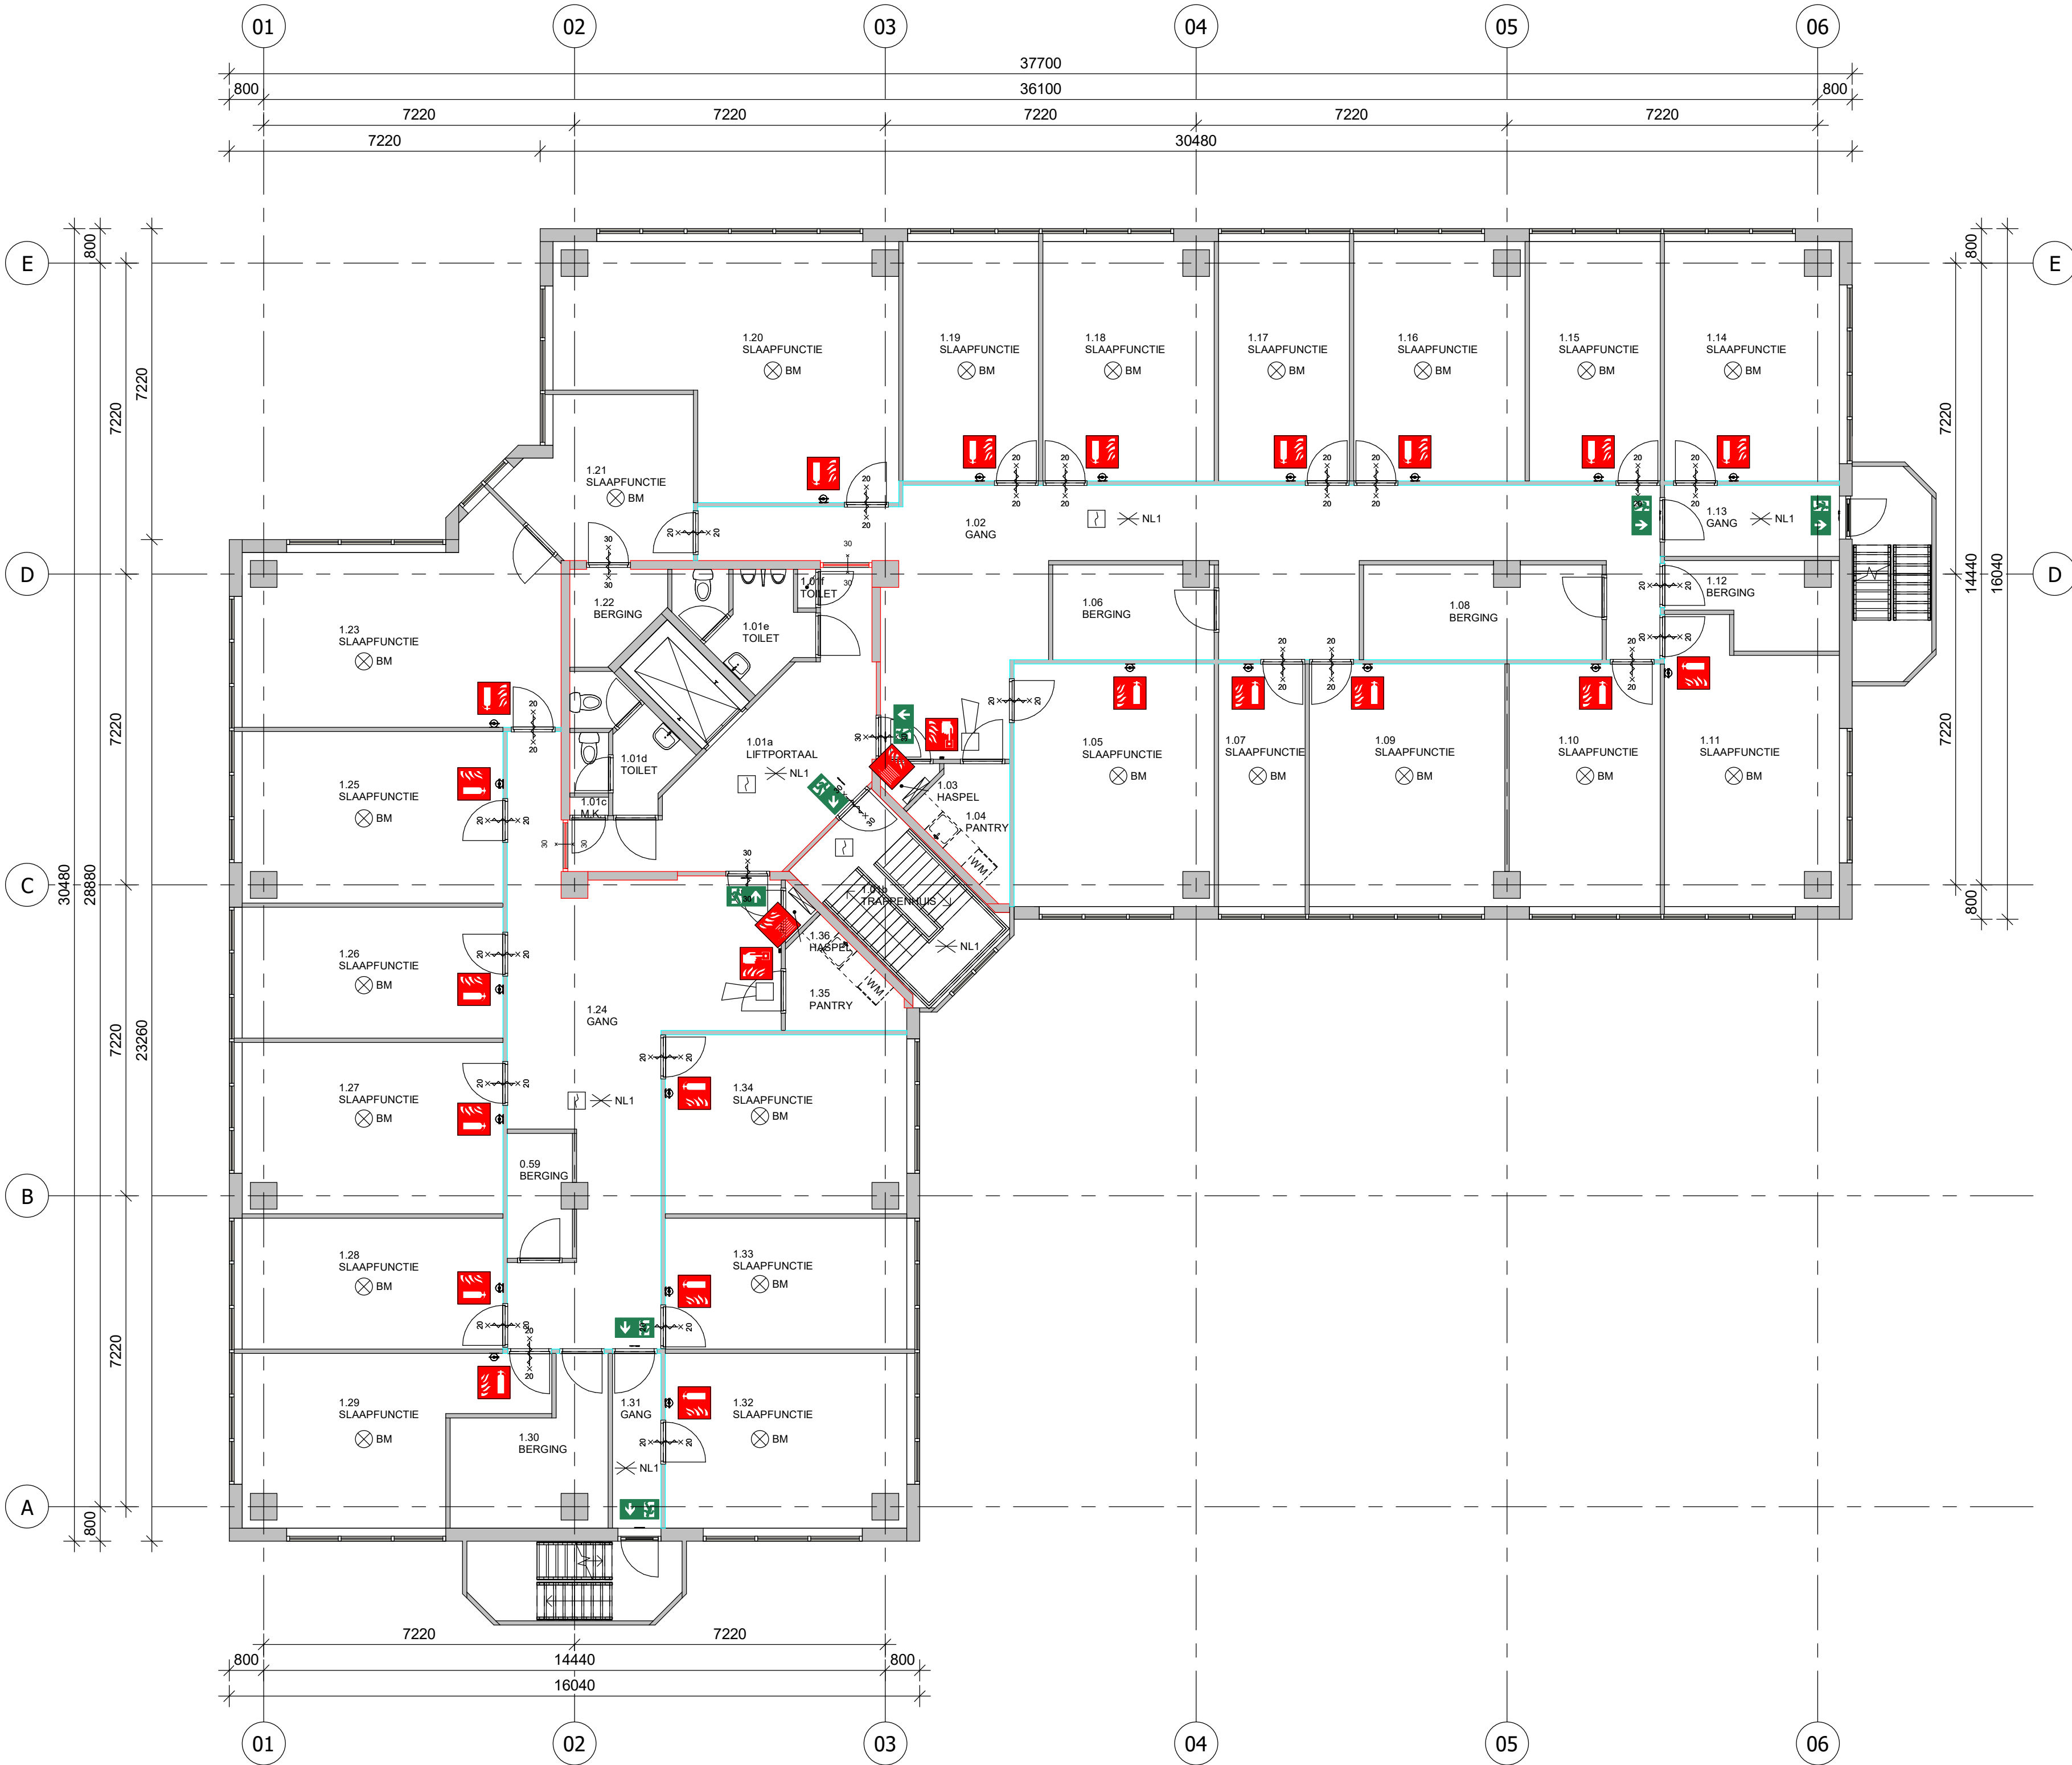

EERSTE VERDIEPING

VERBOUW NOODWONINGEN A.D. BRUISTENSINGEL 300 TE 'S-HERTOGENBOSCH DO-101

OPDRACHTGEVER:
BEDRIJFSNAAM
STRAAT • HUISNR.
POSTCODE, PLAATS

FASE:
AANVRAAG
GEBRUIKVERGUNNING

ONDERDEEL:
EERSTE VERDIEPING

PROJECTNR:
22-018
DATUM:
05-04-2022
GETEKEND:
RH

FORMAAT:
A1
SCHAAL:
1:100

GEWIJZIGD:



ARCHIFIT
10480
2022-06-06

Industriepark 8a
5374 CM Schaijk

info@archifit.nl
www.archifit.nl