


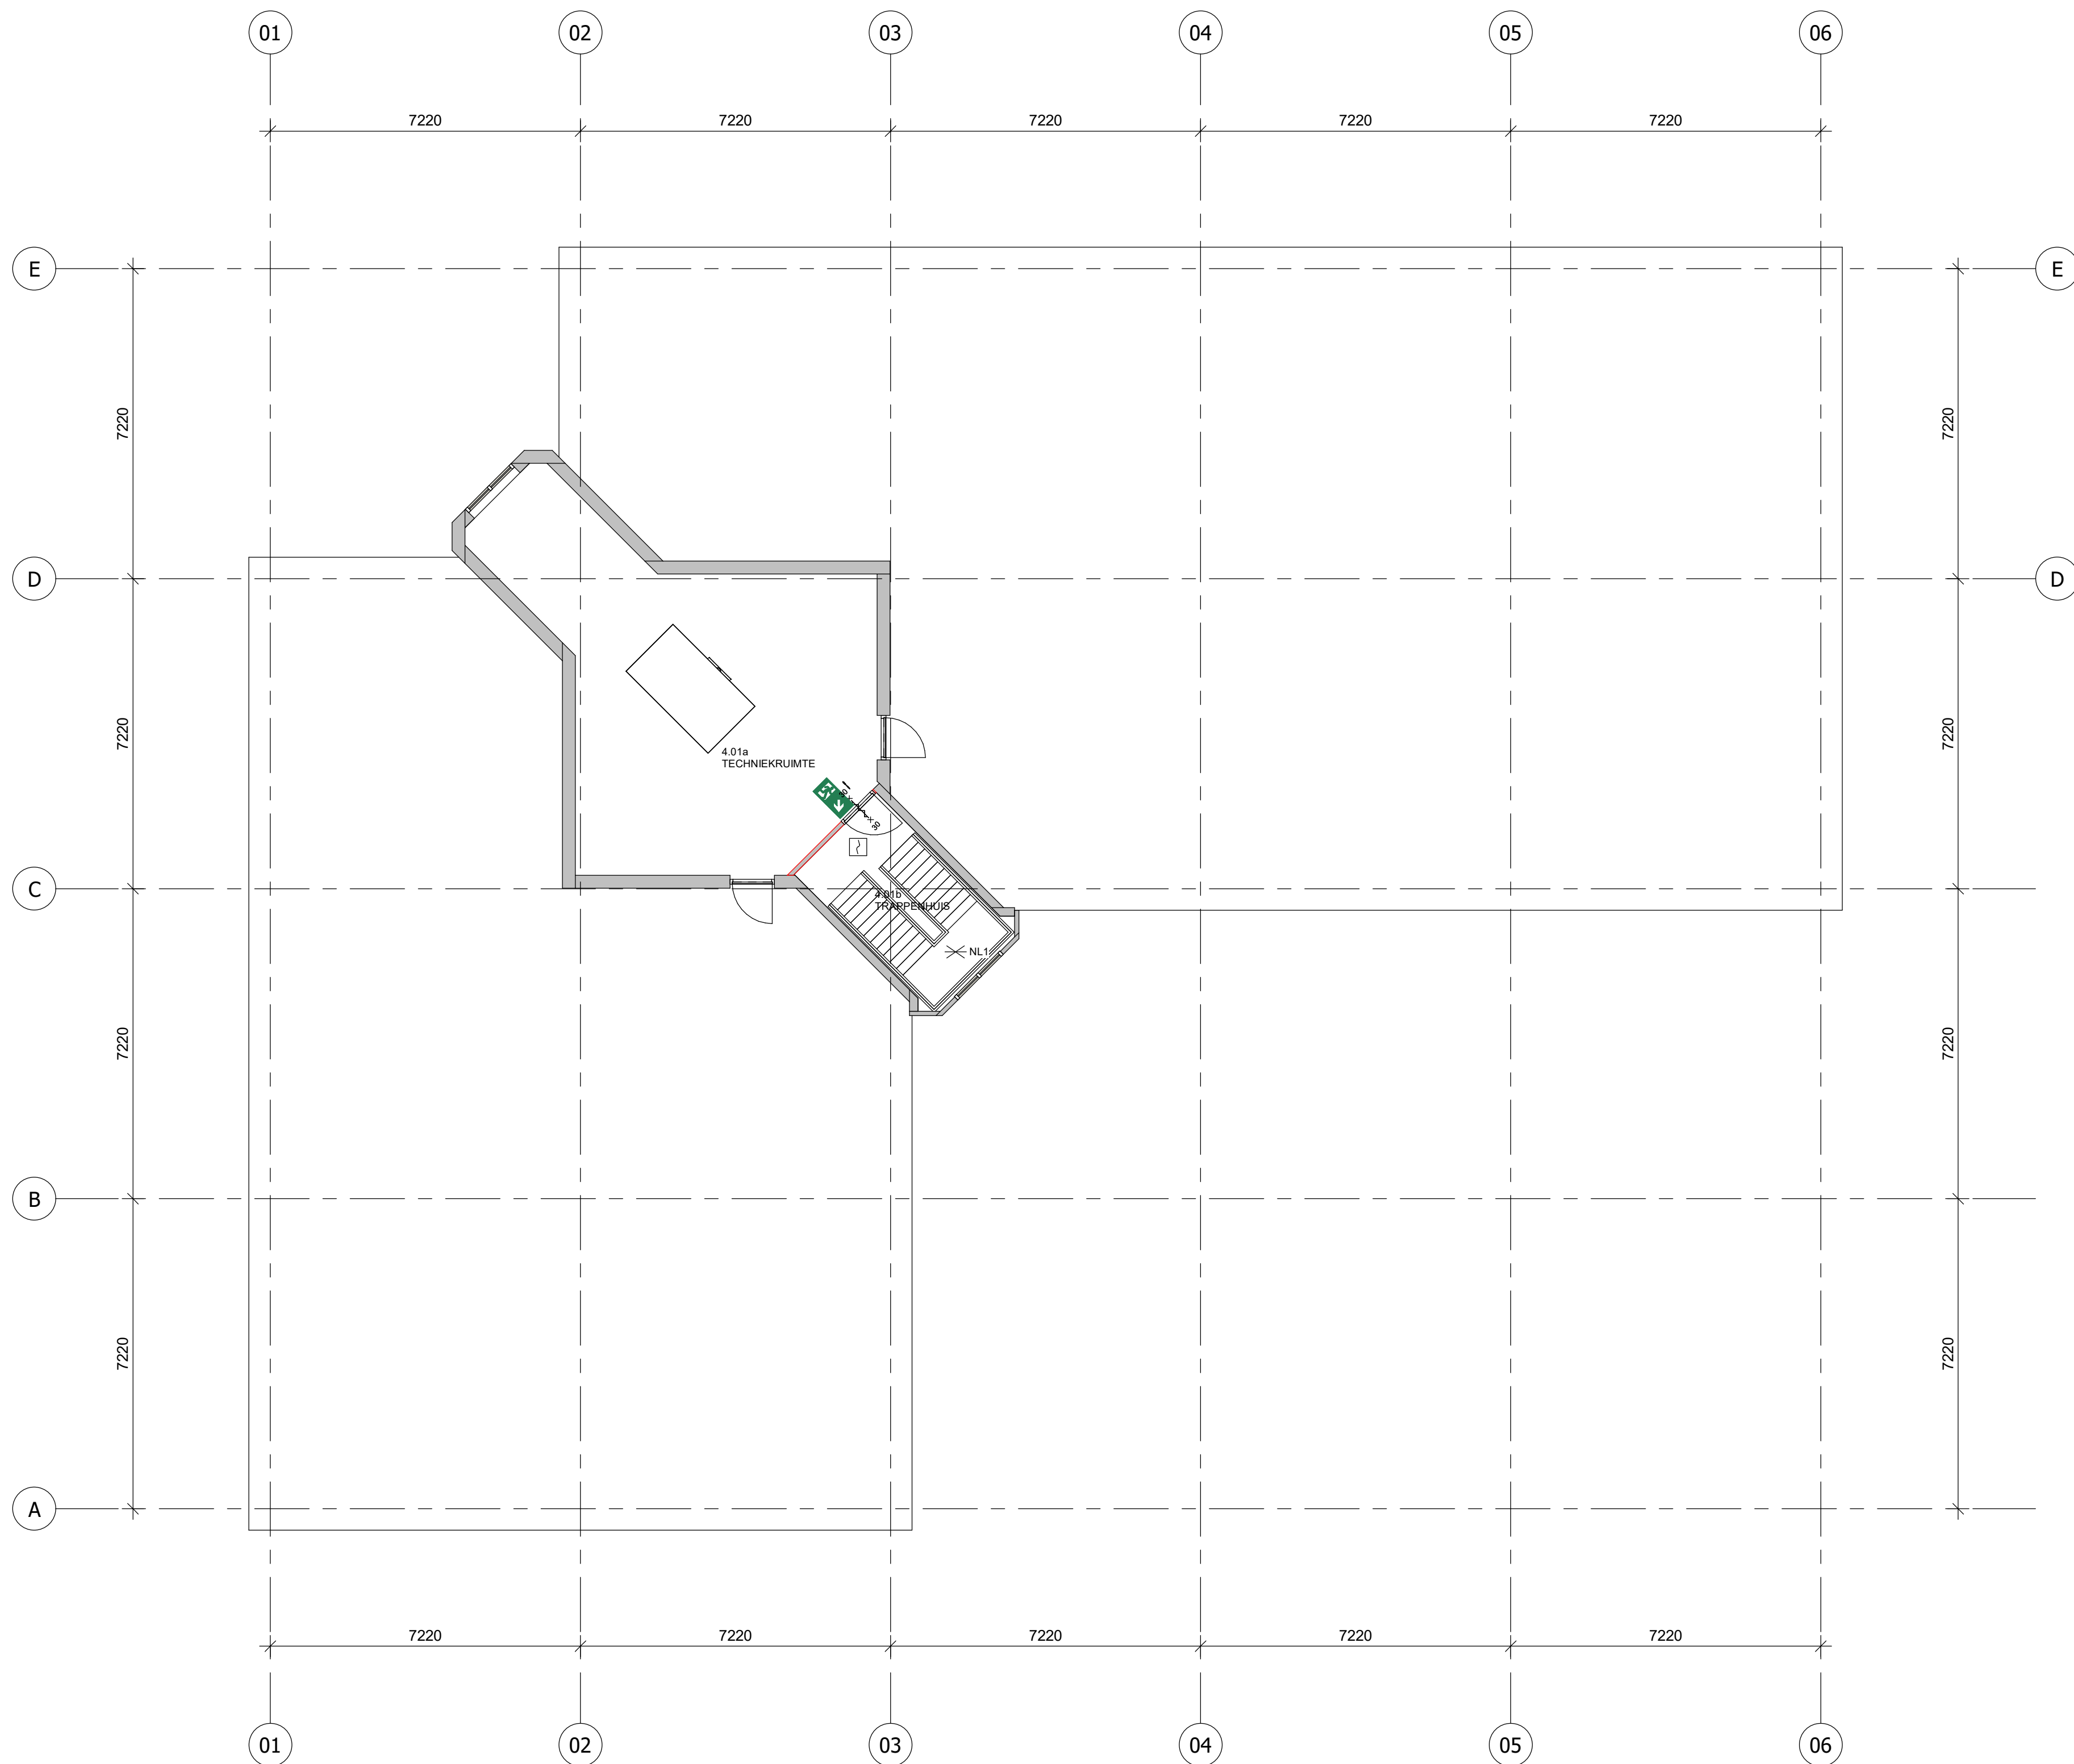

VIERDE VERDIEPING

BEVEILIGING:

- BRANDWEERINGANG
- BRANDSLANGHASPEL ALS BEDOELD IN DE NEN-EN 671, LENGTE VOLGENS BUSCHRIFT, DIE BIJ HET MONDSTUK EEN STATISCHE DRUK HEEFT VAN TENMINSTE 100 KPA EN EEN CAPACITEIT HEEFT VAN 1,3 M3/UUR
- DRAAGBAAR OF VERRUIDBAAR BLUSTOESTEL, INHOUD VOLGENS BUSCHRIFT WELKE TENMINSTE EENMAAL PER 2 JAAR WORDEN ONDERHOUDEN ALS BEDOELD IN DE NEN 2559
- HANDBRANDMELDER
- BRANDMELDCENTRALE
- TRANSPARANTVERLICHTING VEILIGHEIDSSIGNALERING
- NOODVERLICHTING
- AUTOMATISCHE MELDERS AANGESLOTEN OP EEN BRANDMELDINSTALLATIE
- SLOW-WHOOP SIGNAALGEVERS
- ROOKMELDER
- ZELFSLUITENDE DEUR 30 MIN. BRANDWEREND
- BRANDWERENDE WAND, WBDDBO 20
- BRANDWERENDE WAND, WBDDBO 30
- BRANDWERENDE WAND, WBDDBO 60

VERBOUW NOODWONINGEN A.D. BRUISTENSINGEL 300 TE 'S-HERTOGENBOSCH DO-104

OPDRACHTGEVER:  
BEDRIJFSNAAM  
STRAAT + HUISNR.  
POSTCODE, PLAATS

FASE:  
AANVRAAG  
GEBRUIKSGOEDKEURING

ONDERDEEL:  
VIERDE VERDIEPING

PROJECTNR:  
22-018  
DATUM:  
05-04-2022  
GETEKEND:  
RH

FORMAAT:  
A1  
SCHAAL:  
1:100

GEWILZIGD:



ARCHIFIT  
1048012022-06

Industriepark 8a  
5374 CM Schaijk

info@archifit.nl  
www.archifit.nl