


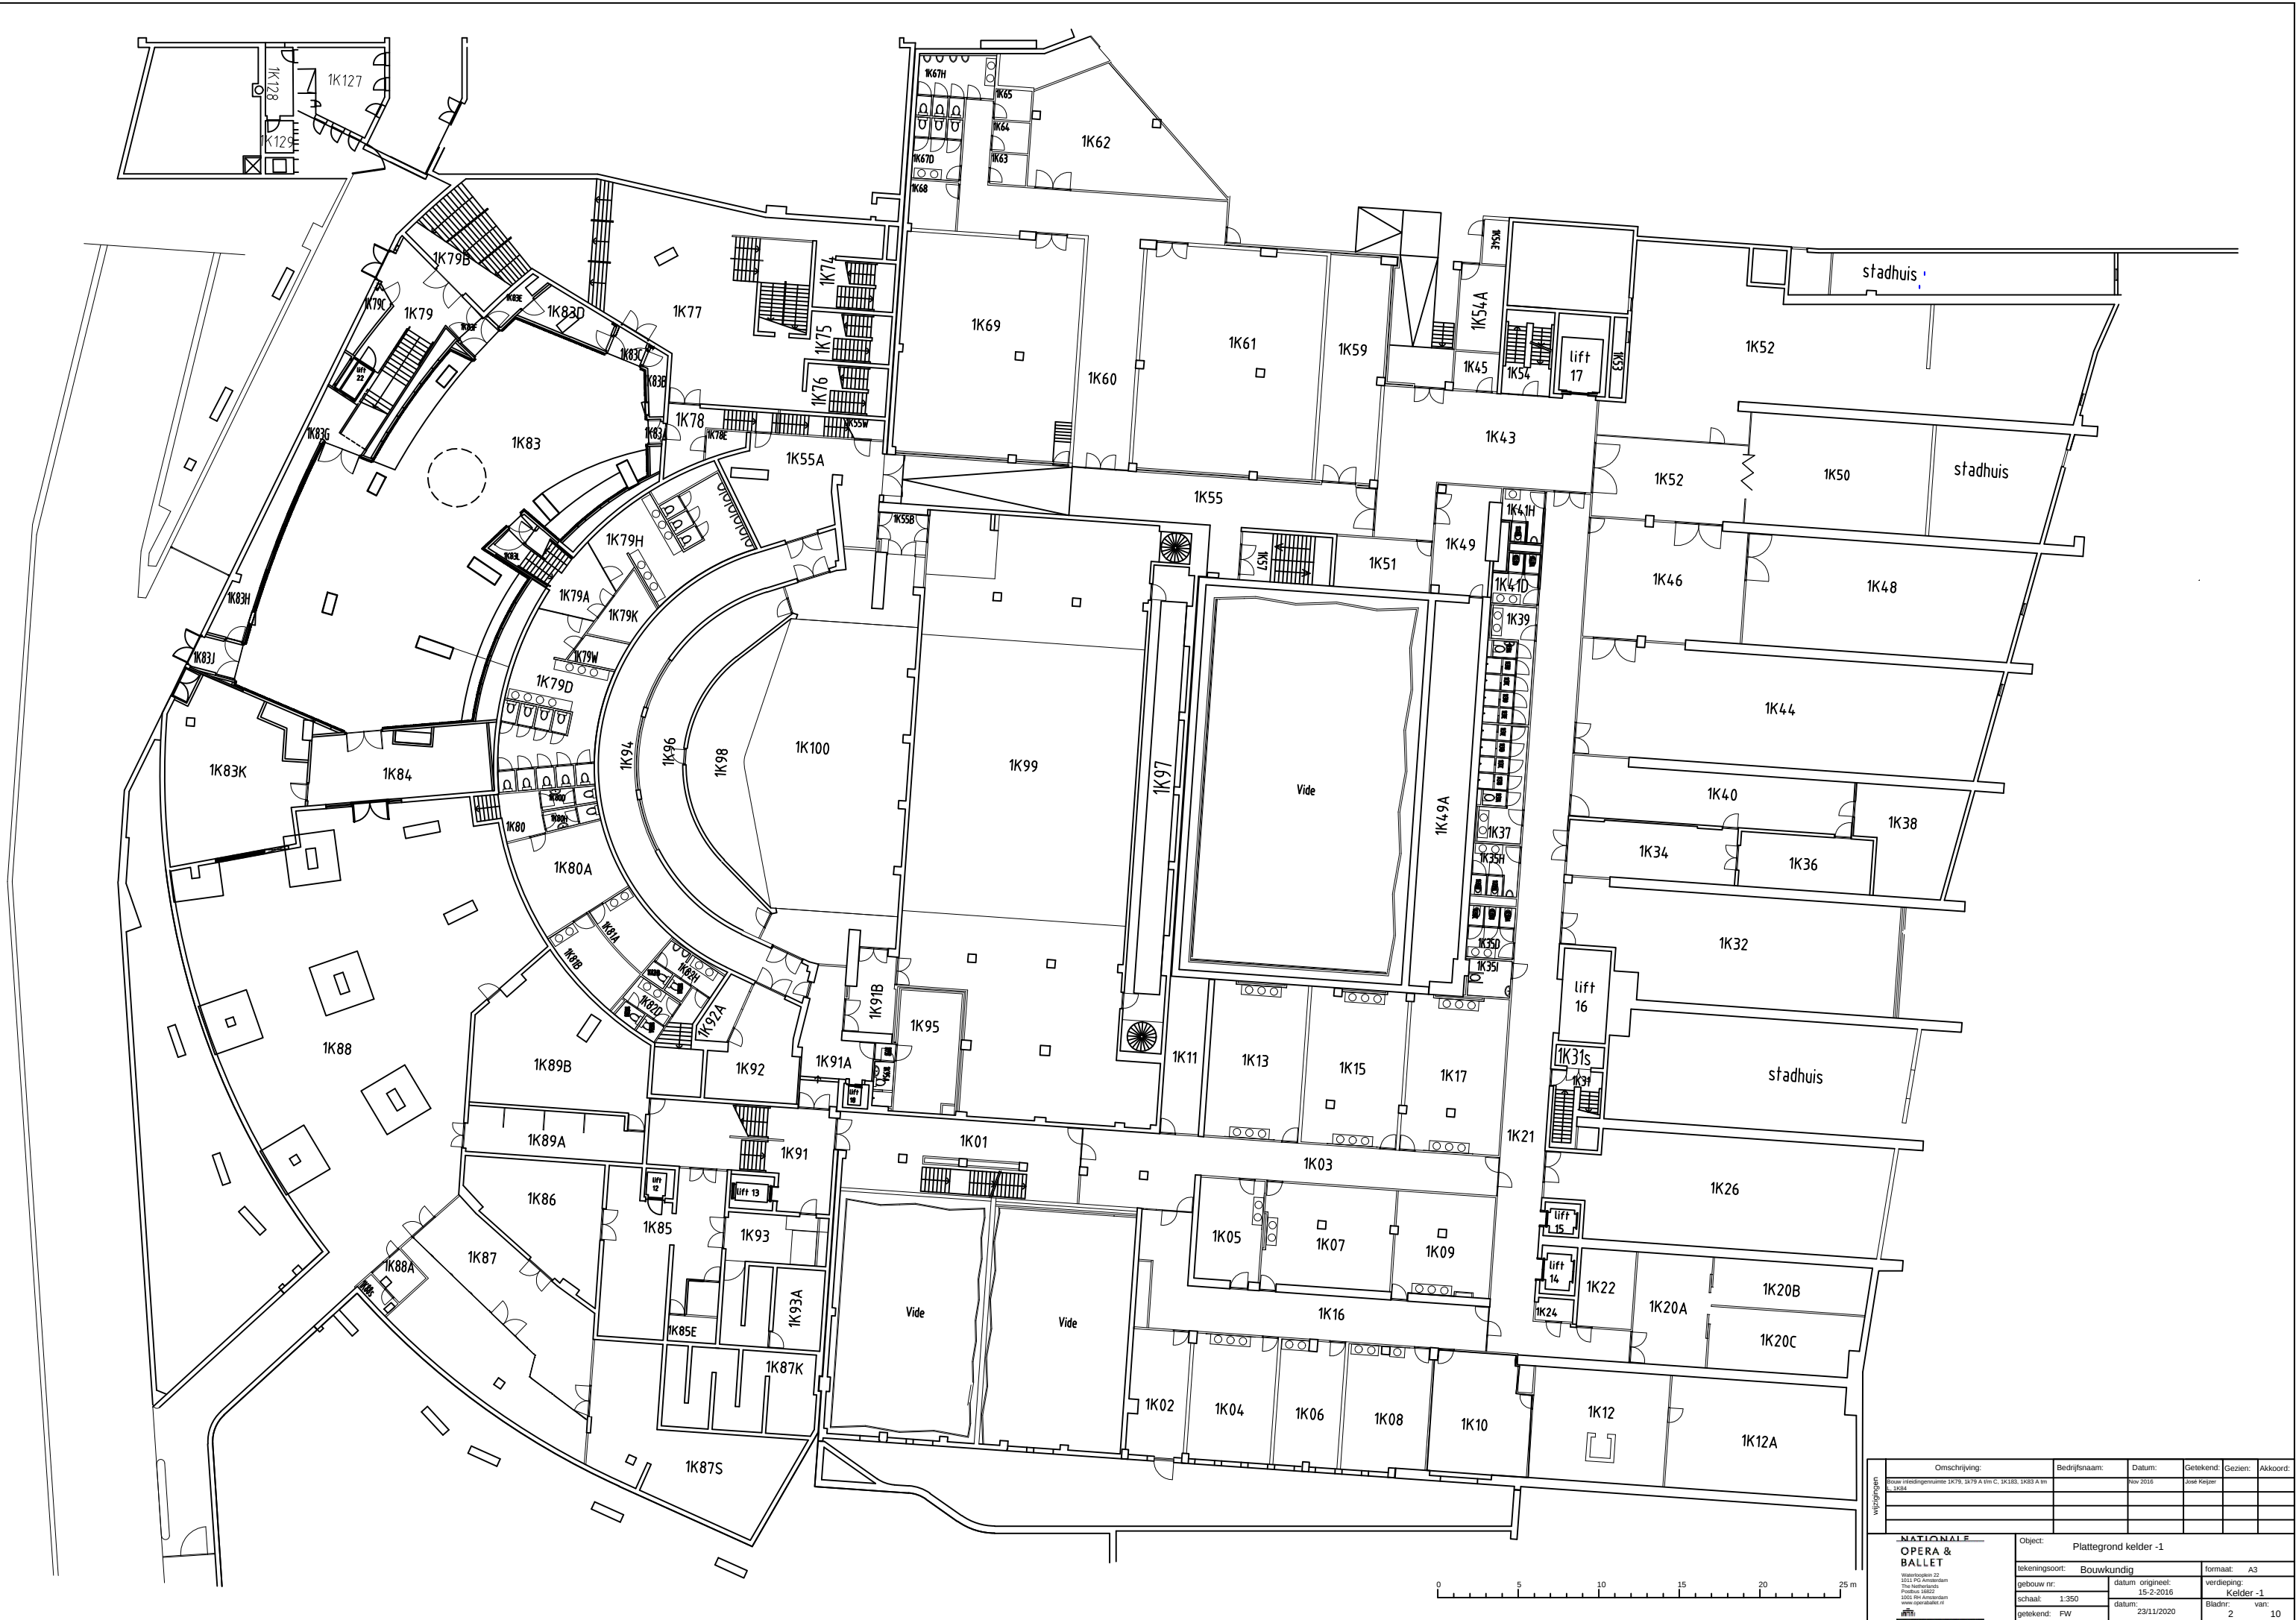

Verplegen	Omschrijving:	Bedrijfsnaam:	Datum:	Getekend:	Gezien:	Akkoord:
	Bloot vriesdiepvormaat 1875, 1879 A tm C, 18183, 18083 A tm C, 18084		Nov 2016	José Kelder		
NATIONALE OPERA & BALLET		Object: Plattegrond kelder -1				
Waterslootweg 22 1016 CA Amsterdam The Netherlands Postbus 10022 1000 RH Amsterdam www.operaballet.nl		Tekeningsoort: Bouwkundig	datum origineel: 15-2-2016		formaat: A3	
		gebouw nr: 1.350	schaal: 1:350		verdieping: Kelder -1	
		getekend: FW	datum: 23/11/2020		Bladnr: van: 2 10	