


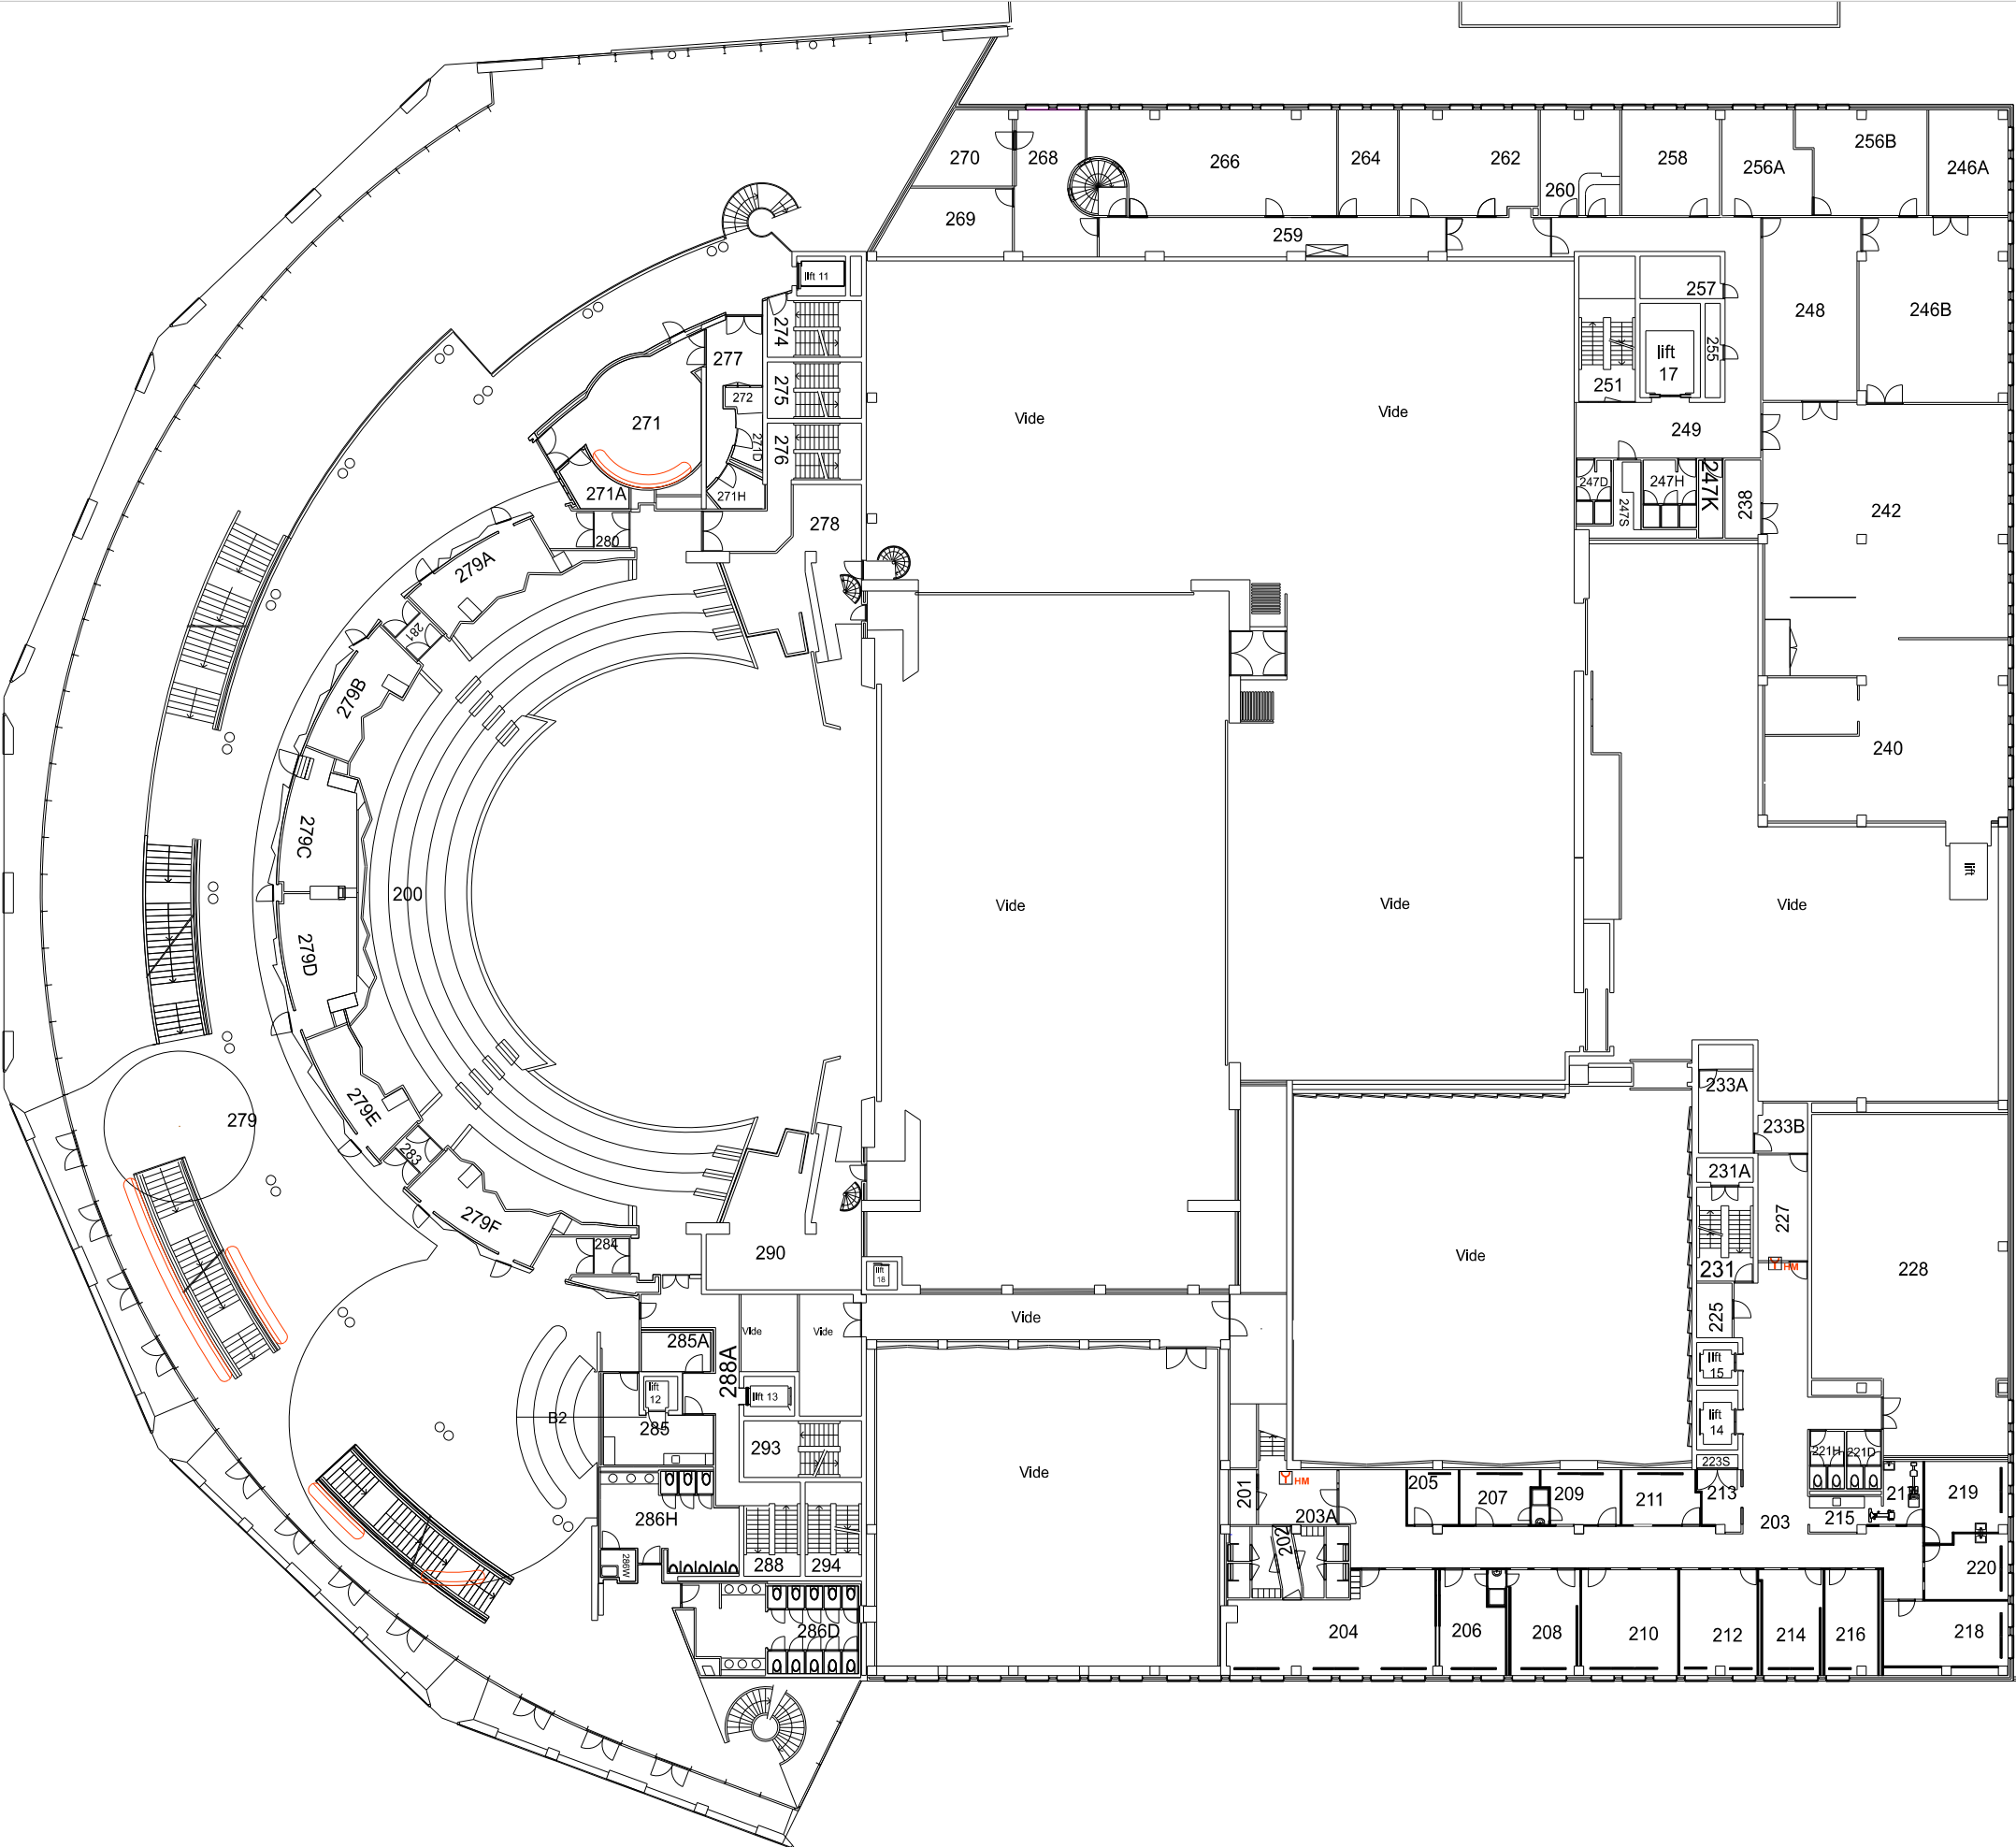

wijzigingen	Omschrijving:	Datum:	Omschrijving:	Datum:										
NATIONALE OPERA & BALLET Waterlooplein 22 1011 PG Amsterdam The Netherlands Postbus 10822 1001 RH Amsterdam www.operaballet.nl 		Facilitair & Gebouw <table><tr><td colspan="2">object: Plattegrond</td></tr><tr><td>tekeningsoort: Bouwkundige plattegrond</td><td>formaat: A3</td></tr><tr><td>schaal: 1:375</td><td>datum: 09-02-2023</td></tr><tr><td>getekend: JK</td><td>verdieping: 2e etage</td></tr><tr><td></td><td>bladnr: van:</td></tr></table>			object: Plattegrond		tekeningsoort: Bouwkundige plattegrond	formaat: A3	schaal: 1:375	datum: 09-02-2023	getekend: JK	verdieping: 2e etage		bladnr: van:
object: Plattegrond														
tekeningsoort: Bouwkundige plattegrond	formaat: A3													
schaal: 1:375	datum: 09-02-2023													
getekend: JK	verdieping: 2e etage													
	bladnr: van:													