


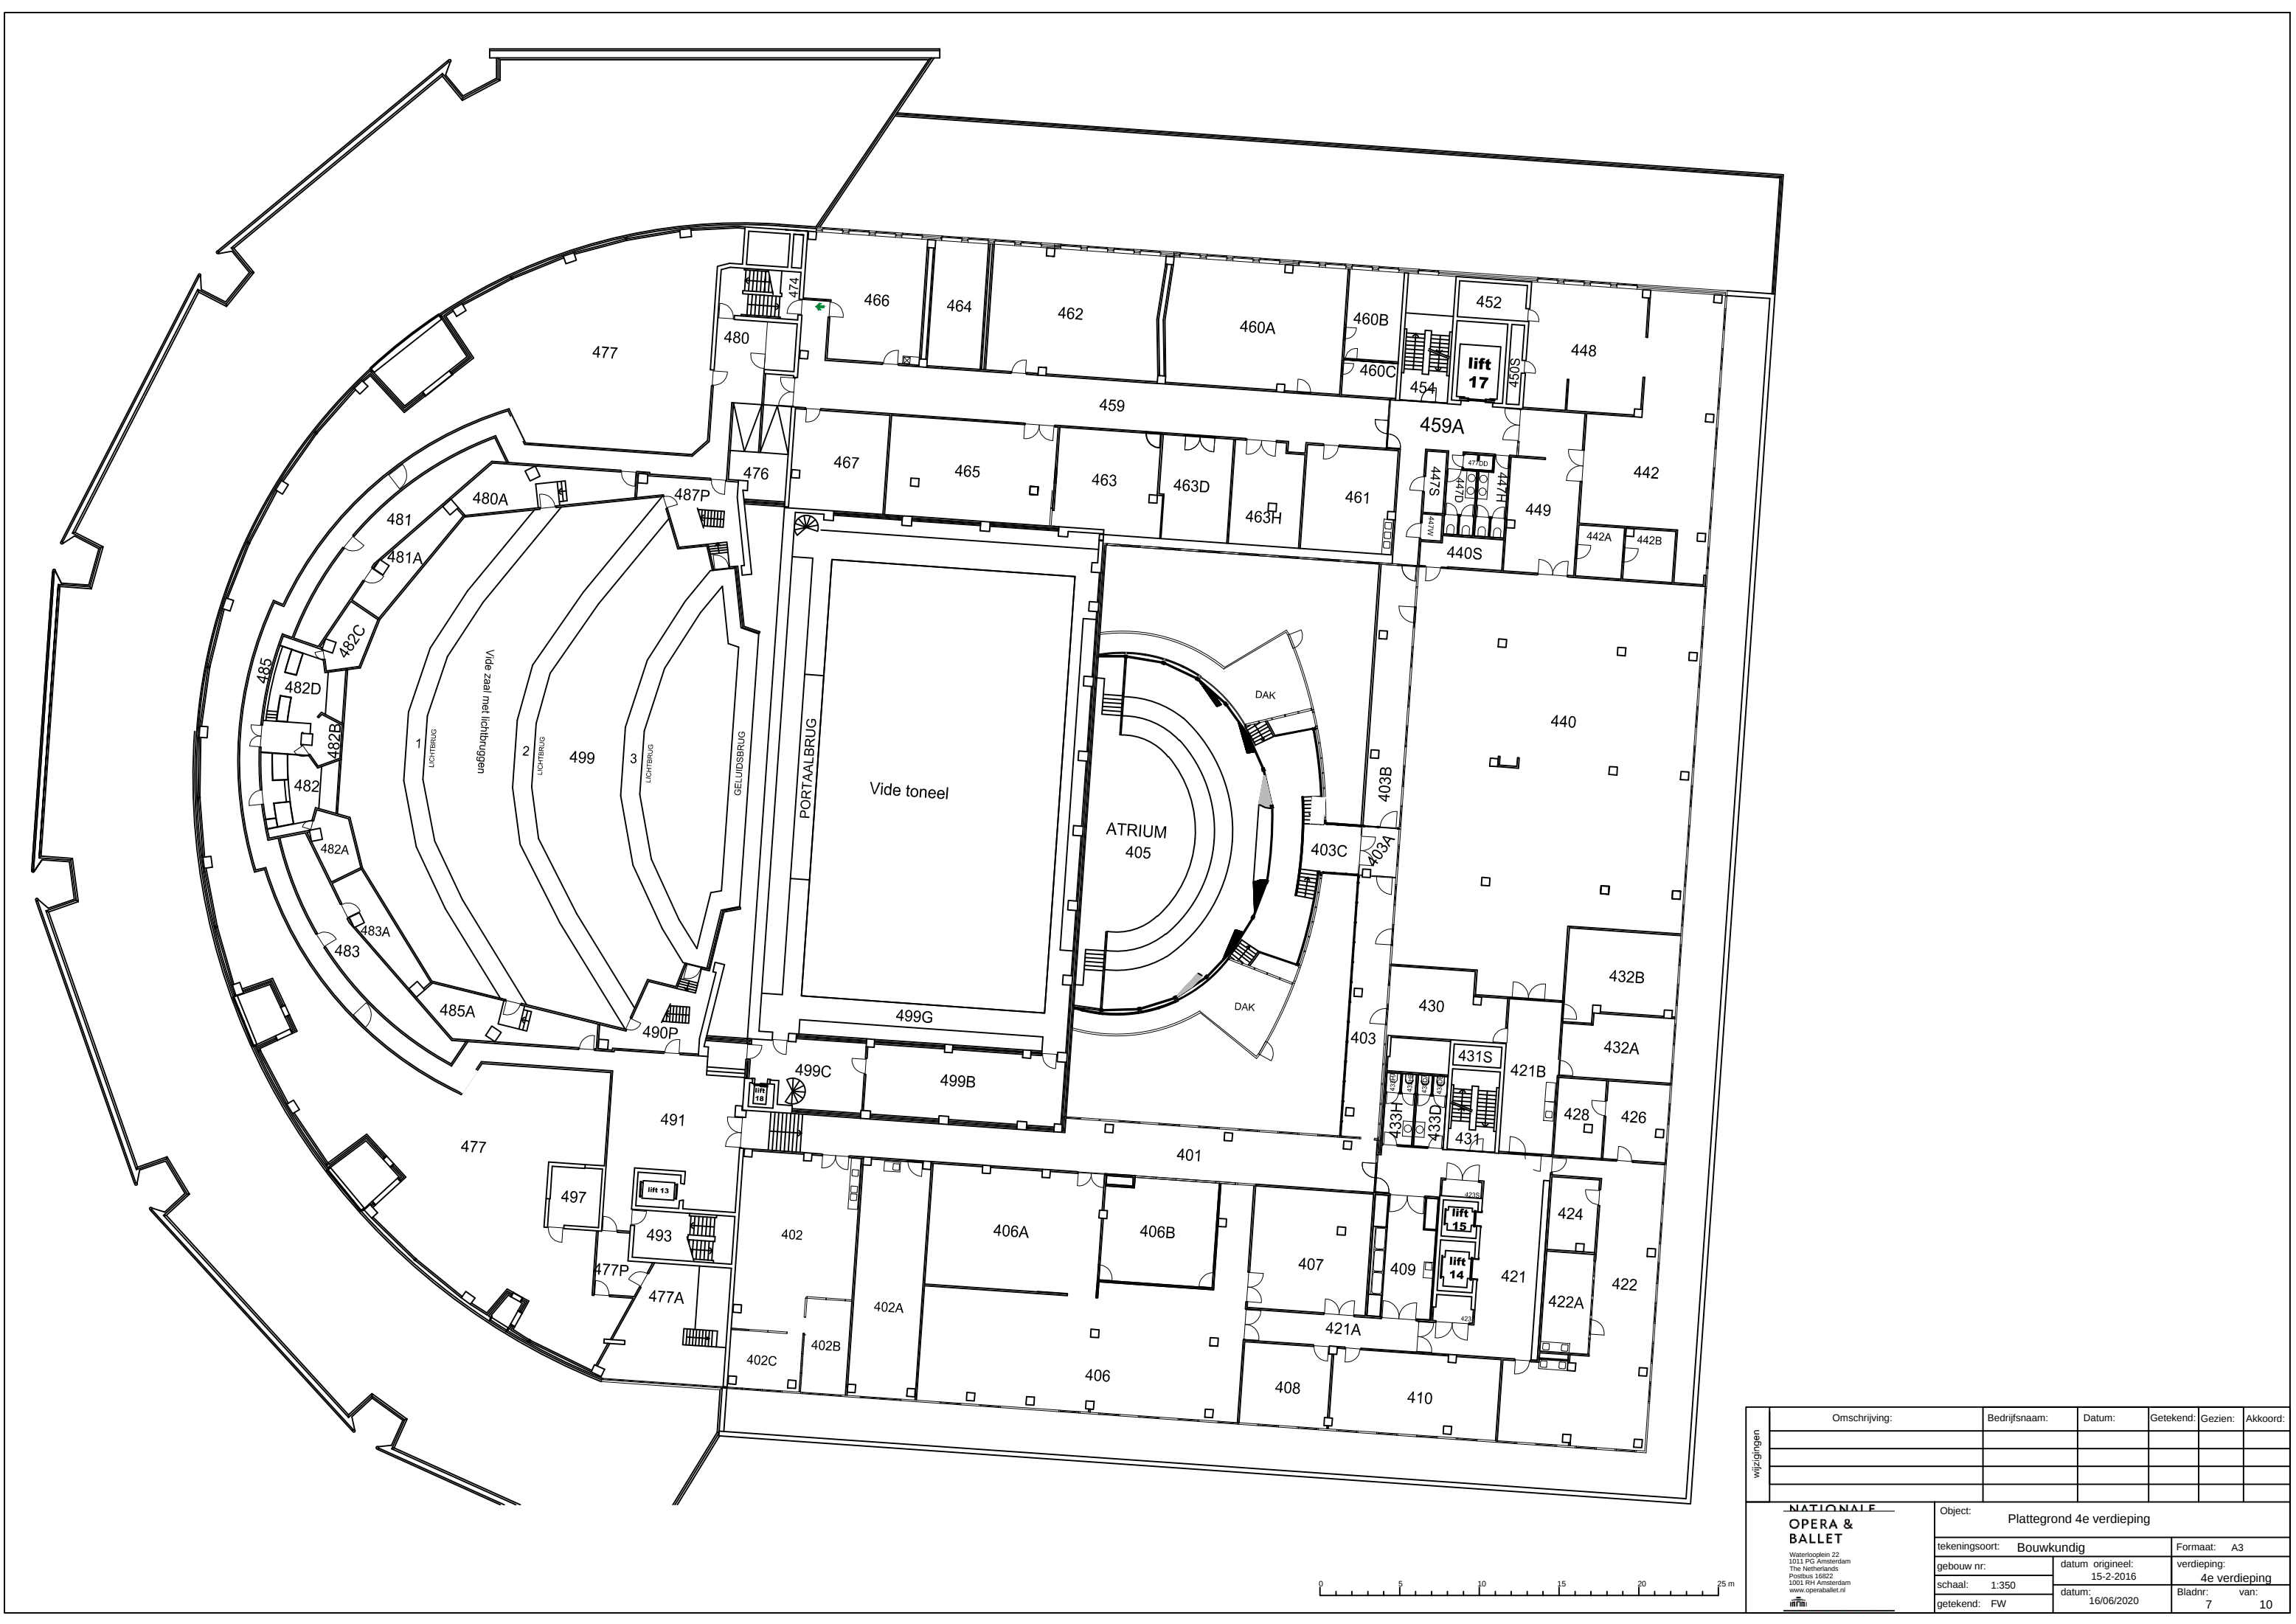

wijzigingen	Omschrijving:	Bedrijfsnaam:	Datum:	Getekend:	Gezien:	Akkoord:
NATIONALE OPERA & BALLET Waterlooplein 22 1011 PC Amsterdam The Netherlands Postbus 16002 1001 RH Amsterdam www.openballet.nl		Object: Plattegrond 4e verdieping		Formaat: A3		
tekeningsoort: Bouwkundig		datum origineel: 15-2-2016		verdieping: 4e verdieping		
gebouw nr:		datum: 16/06/2020		Bladnr: 7 van: 10		
schaal: 1:350		getekend: FW				