


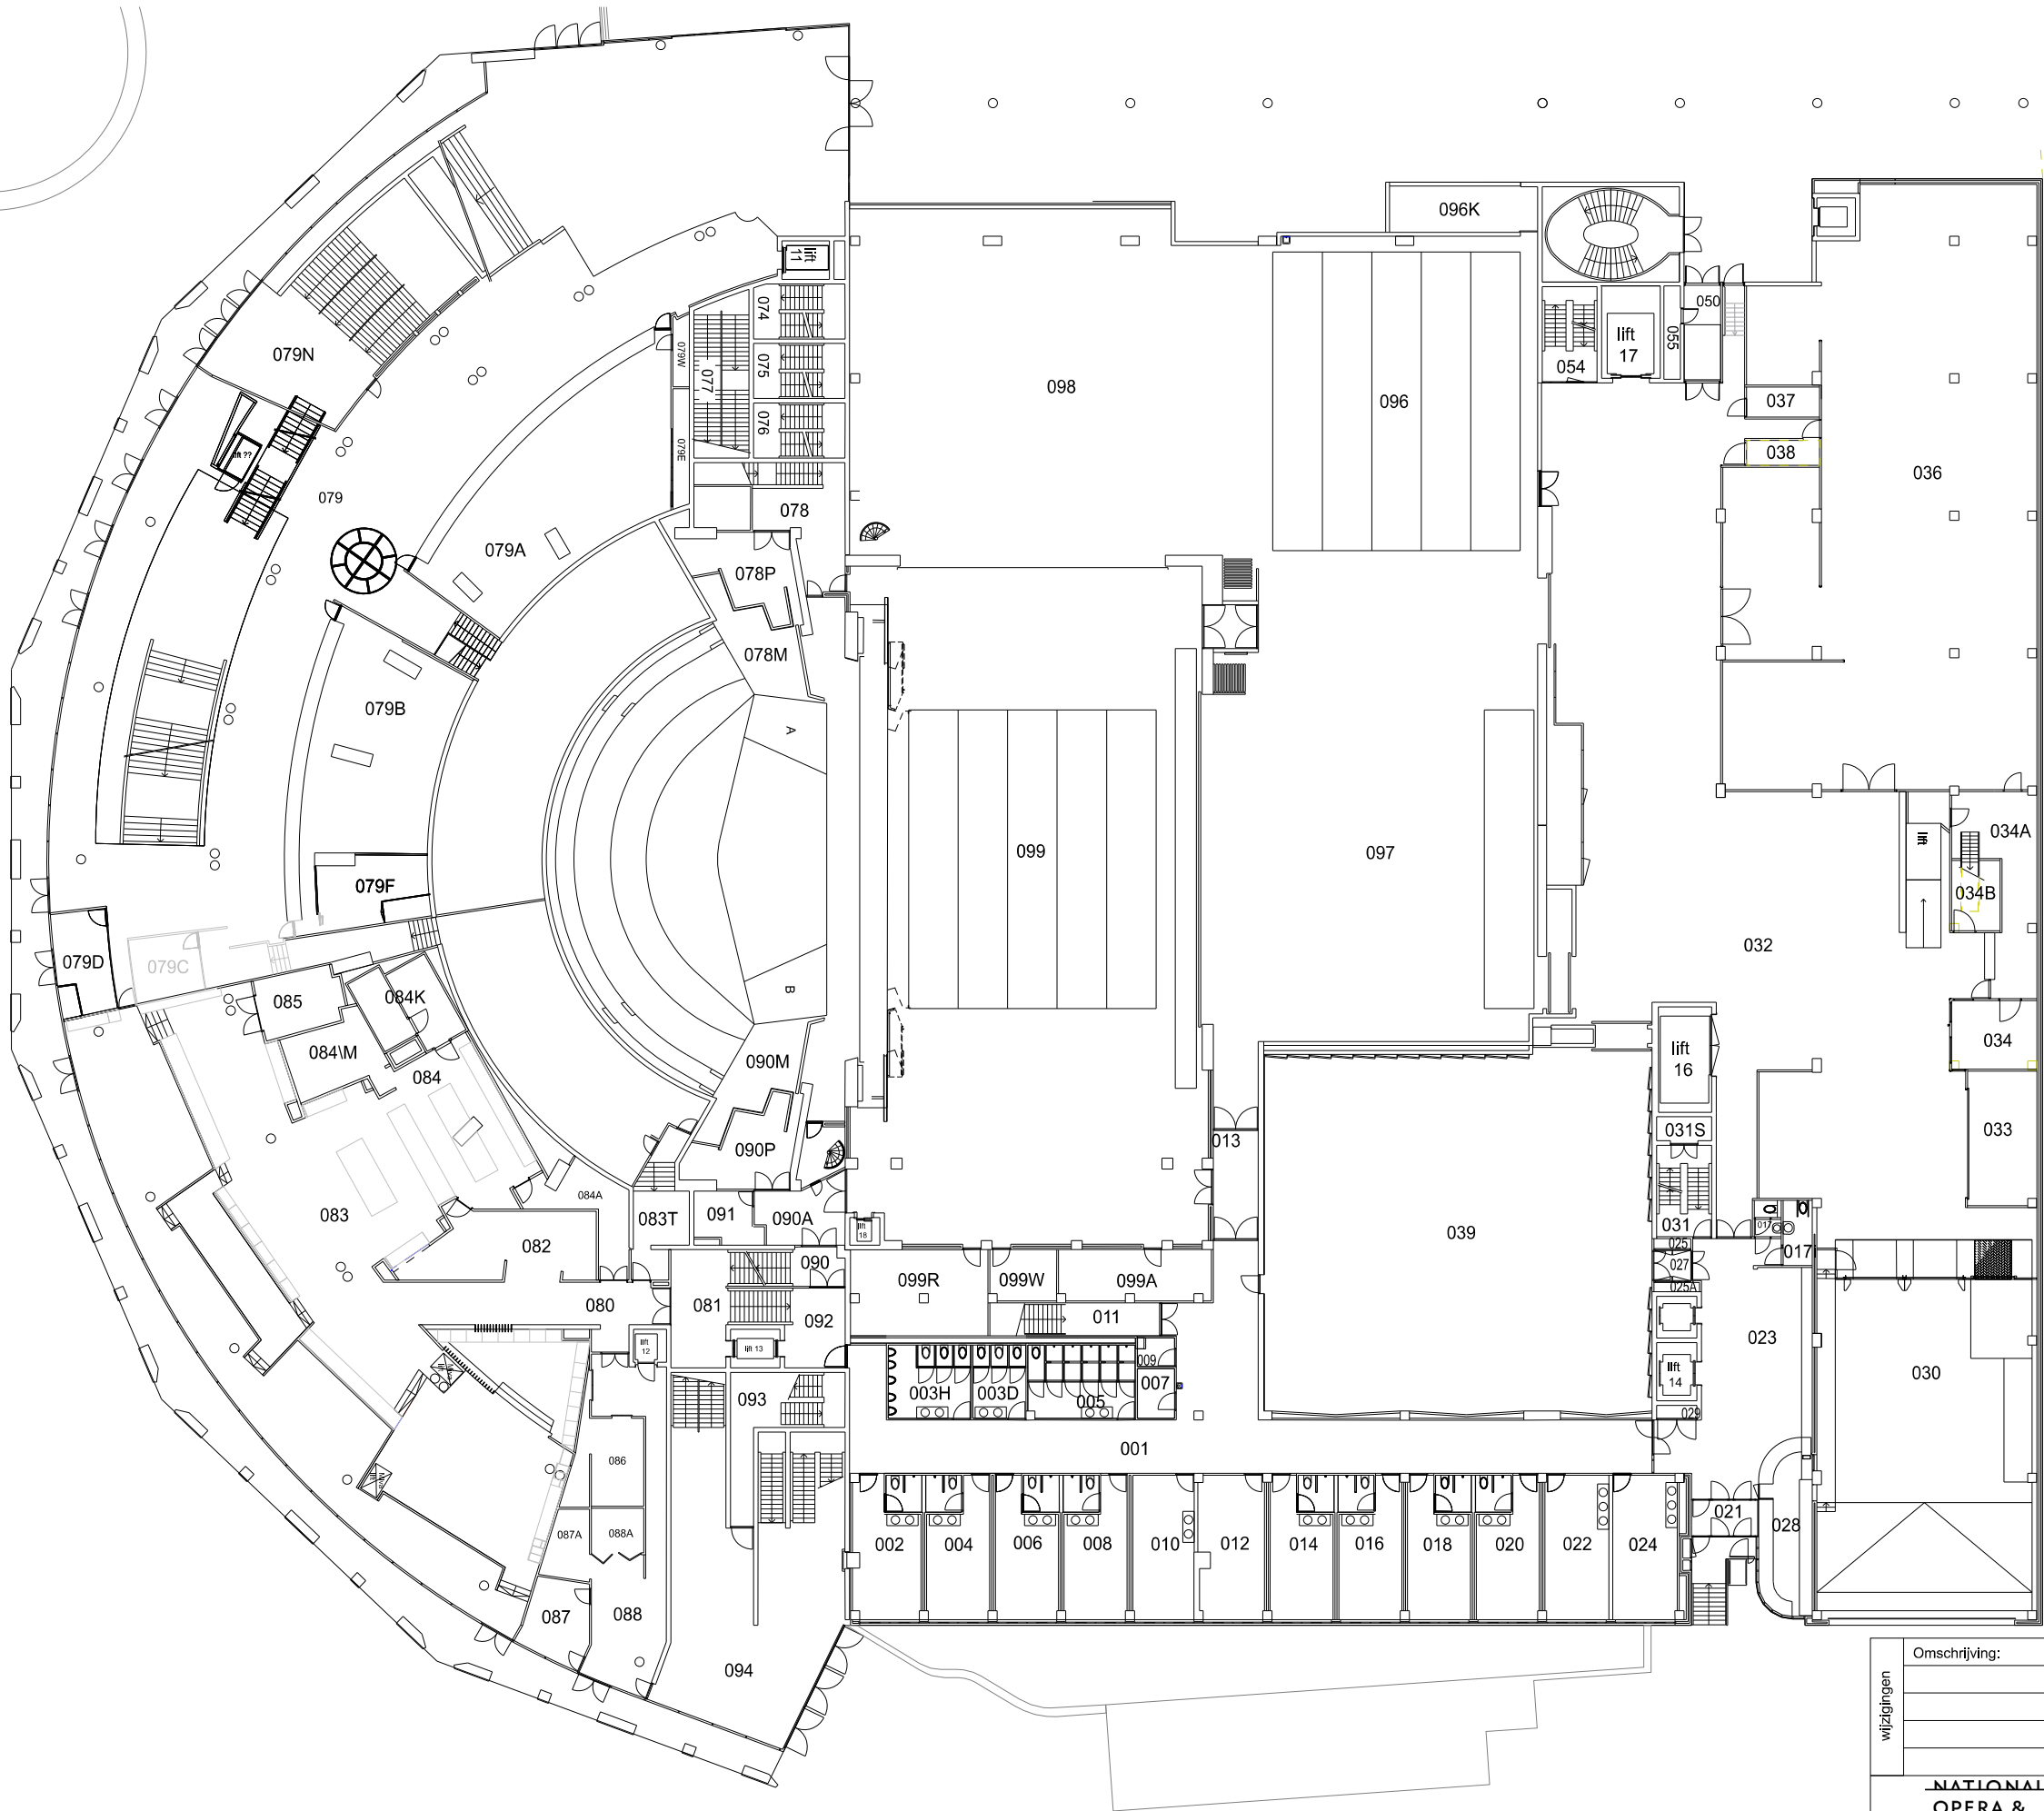

wijzigingen	Omschrijving:	Datum:	Omschrijving:	Datum:
NATIONALE OPERA & BALLET Waterlooplein 22 1011 PG Amsterdam The Netherlands Postbus 10822 1001 RH Amsterdam www.operaballet.nl 		Facilitair & Gebouw		
object: Plattegrond		tekeningsoort: Bouwkundige plattegrond		formaat: A3
schaal: 1:375		datum: nov 2023	verdieping: Bgg	
getekend: JK		revisie:	bladnr:	van: