


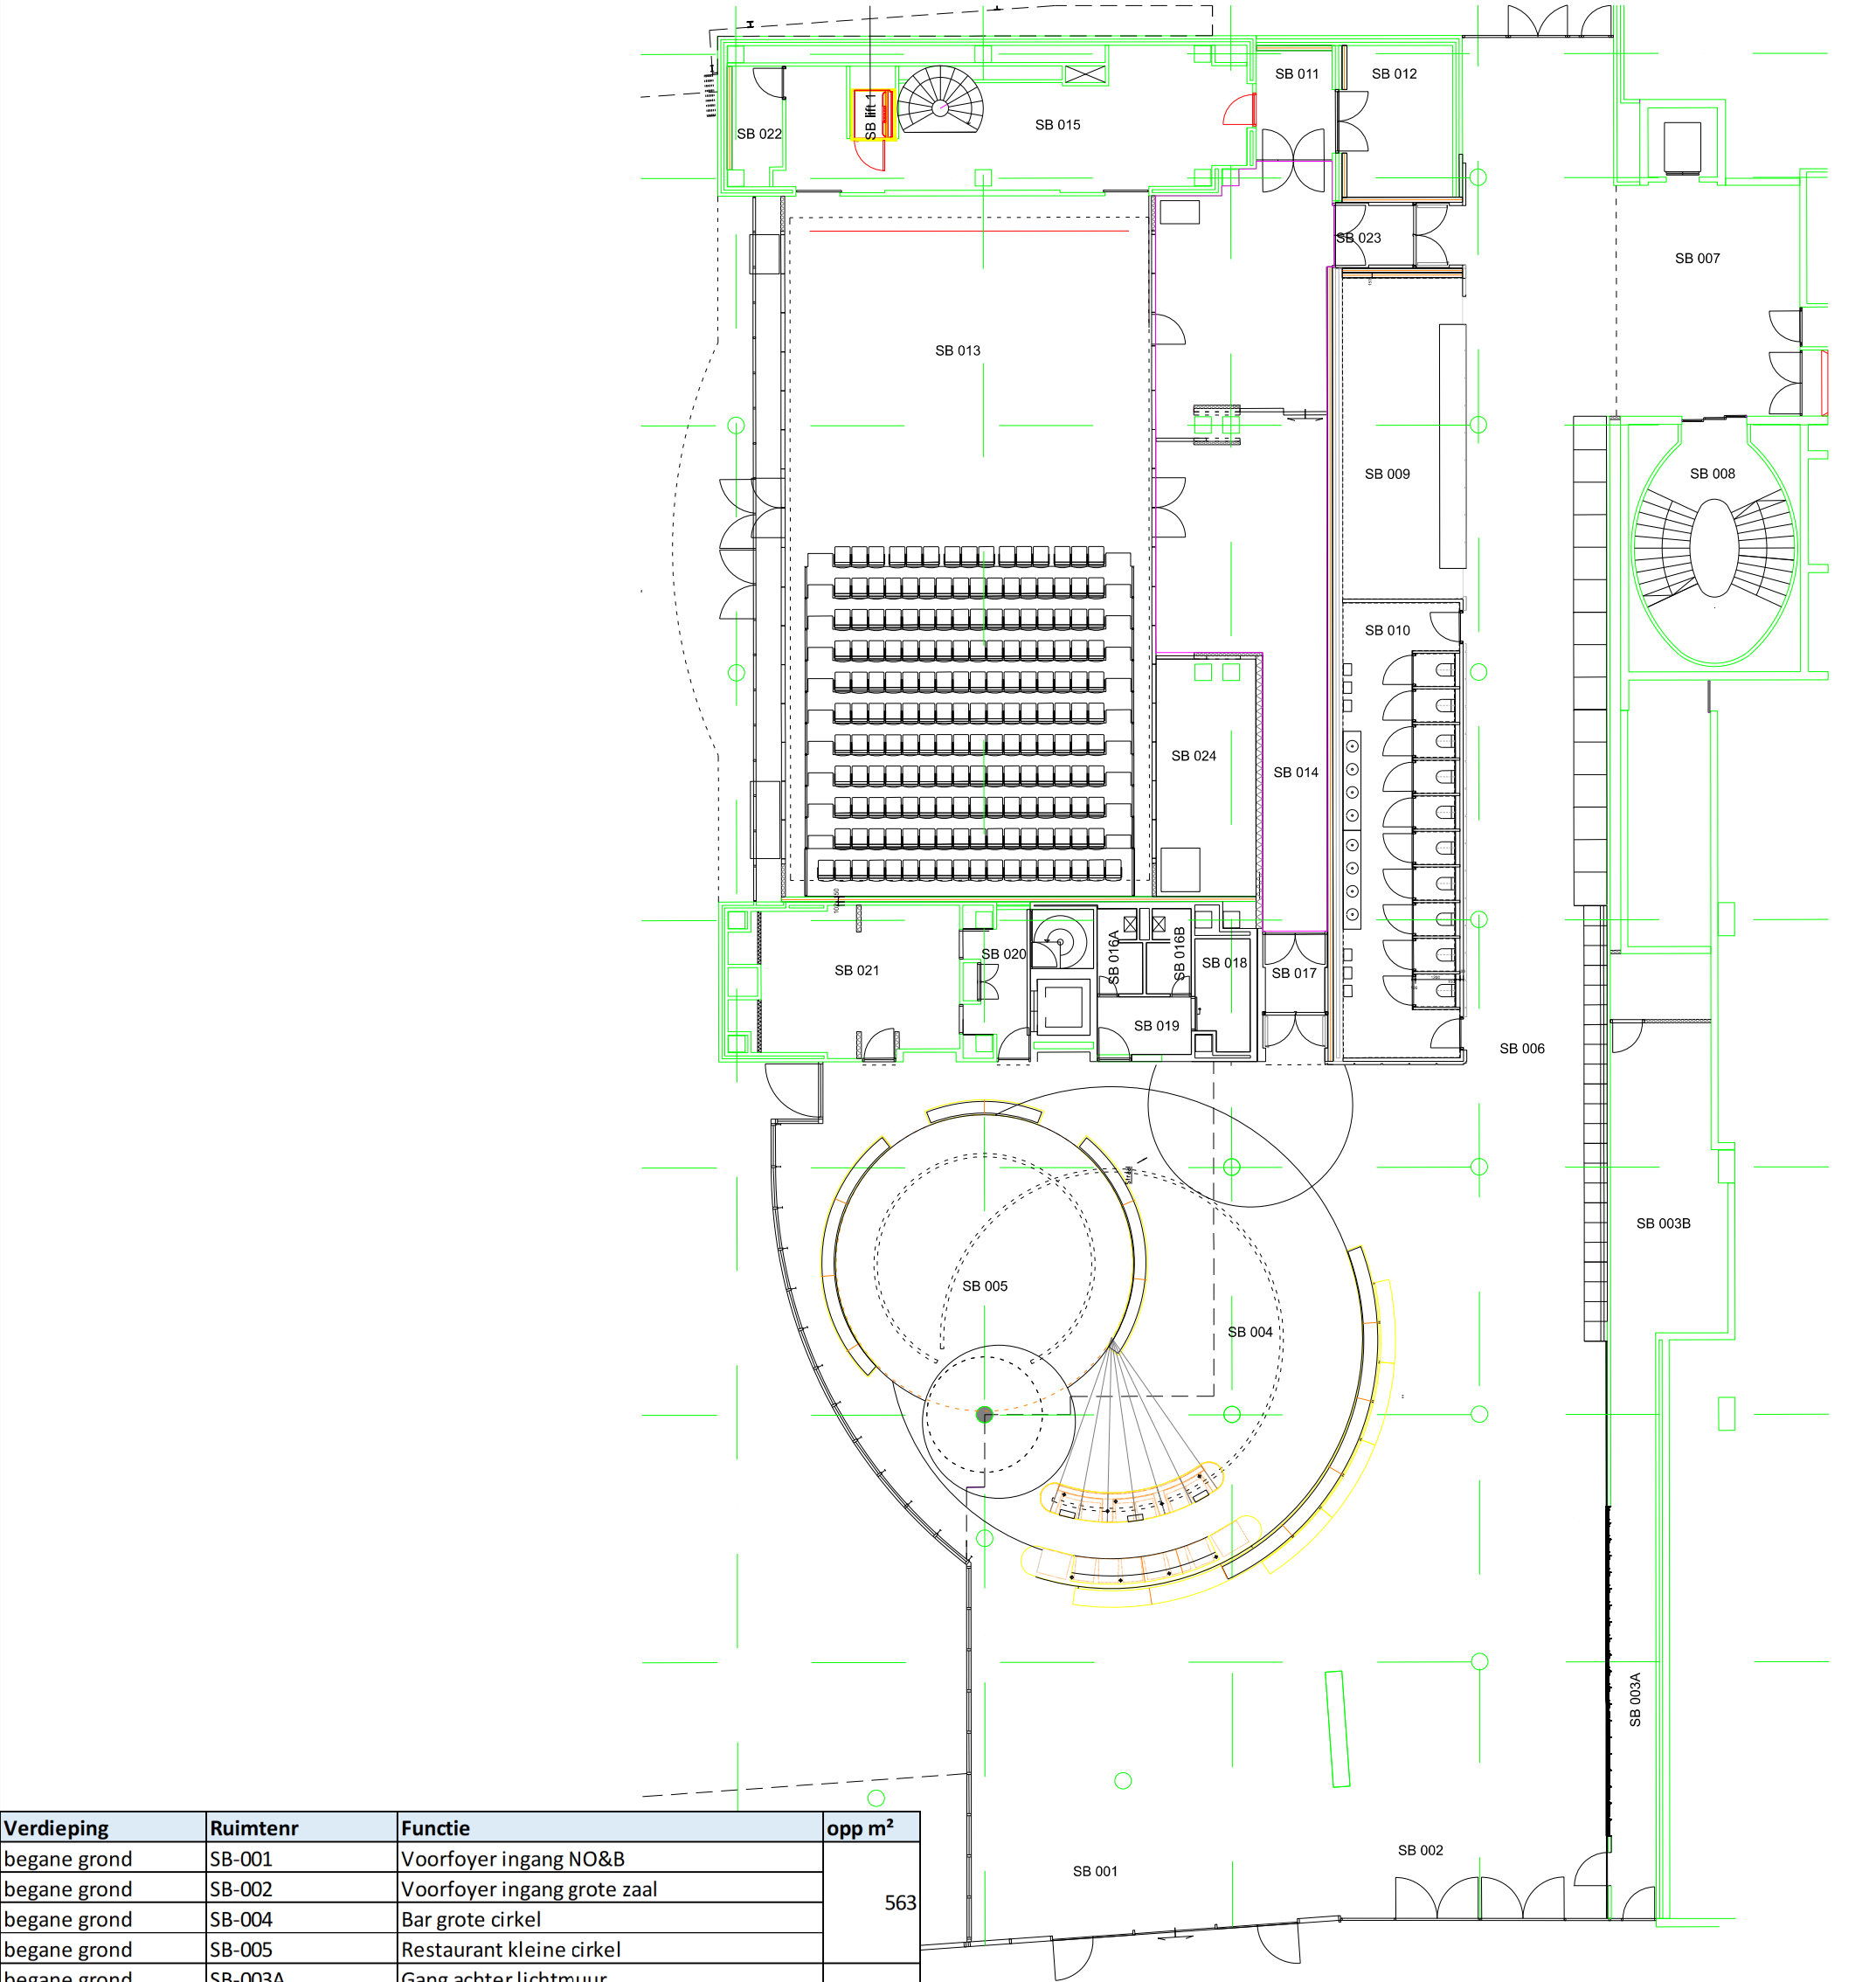

Verdieping	Ruimtenr	Functie	opp m²
begane grond	SB-001	Voorfoyer ingang NO&B	563
begane grond	SB-002	Voorfoyer ingang grote zaal	
begane grond	SB-004	Bar grote cirkel	
begane grond	SB-005	Restaurant kleine cirkel	
begane grond	SB-003A	Gang achter lichtmuur	64
begane grond	SB-003B	Opslag	
begane grond	SB-003C	Technische ruimte	
begane grond	SB-006	Gang voorfoyer	140
begane grond	SB-007	Doorgang bij Sonjalift	41,1
begane grond	SB-008	Roze trappenhuis	n.v.t.
begane grond	SB-009	Garderobe	35,6
begane grond	SB-010	Toiletten publiek	48,9
begane grond	SB-011	Vleugelberg ing	7,6
begane grond	SB-012	Opslag techniek	15,6
begane grond	SB-013	Zaal	253
begane grond	SB-014	Zaal lage deel	92
begane grond	SB-015	Backstage	46
begane grond	SB-016A	Opslag schoonmaak	3,3
begane grond	SB-016B	Opslag horeca	3,3
begane grond	SB-017	Portaal publieksingang	74
begane grond	SB-018	MIVA toilet	5,2
begane grond	SB-019	MIVA toilet voorruimte	5,3
begane grond	SB-020	Opslag bar en algemeen	6,8
begane grond	SB-021	Keuken	26,7
begane grond	SB-022	Dweilhok	5,3
begane grond	SB-023	Portaal t.o. Sonjalift	7,7
begane grond	SB-024	Opslag zaal	21,8

wijzigingen	Omschrijving:	Datum:	Omschrijving:	Datum:
NATIONALE OPERA & BALLET Waterlooplein 22 1011 PG Amsterdam The Netherlands Postbus 16822 1001 RW Amsterdam www.operaballet.nl		Facilitair & Gebouw		
		object: Studio Boekman begane grond		
		tekeningsoort: Plattegrond		formaat: A3
		schaal: 1:200	datum: 10-10-2023	verdieping: BGG
		getekend: JK	revisie:	bladnr: van: