


1e verdieping	SB-101	Gang tussen omloop en intrasol
1e verdieping	SB-102	Omloop
1e verdieping	SB-103	Klimaatinstallatie
1e verdieping	SB-104	Technische ruimte
1e verdieping	SB-105	Portaal naar omloop
1e verdieping	SB-106	Intrasol
1e verdieping	SB-107	Opslag
1e verdieping	SB-108	Technische ruimte

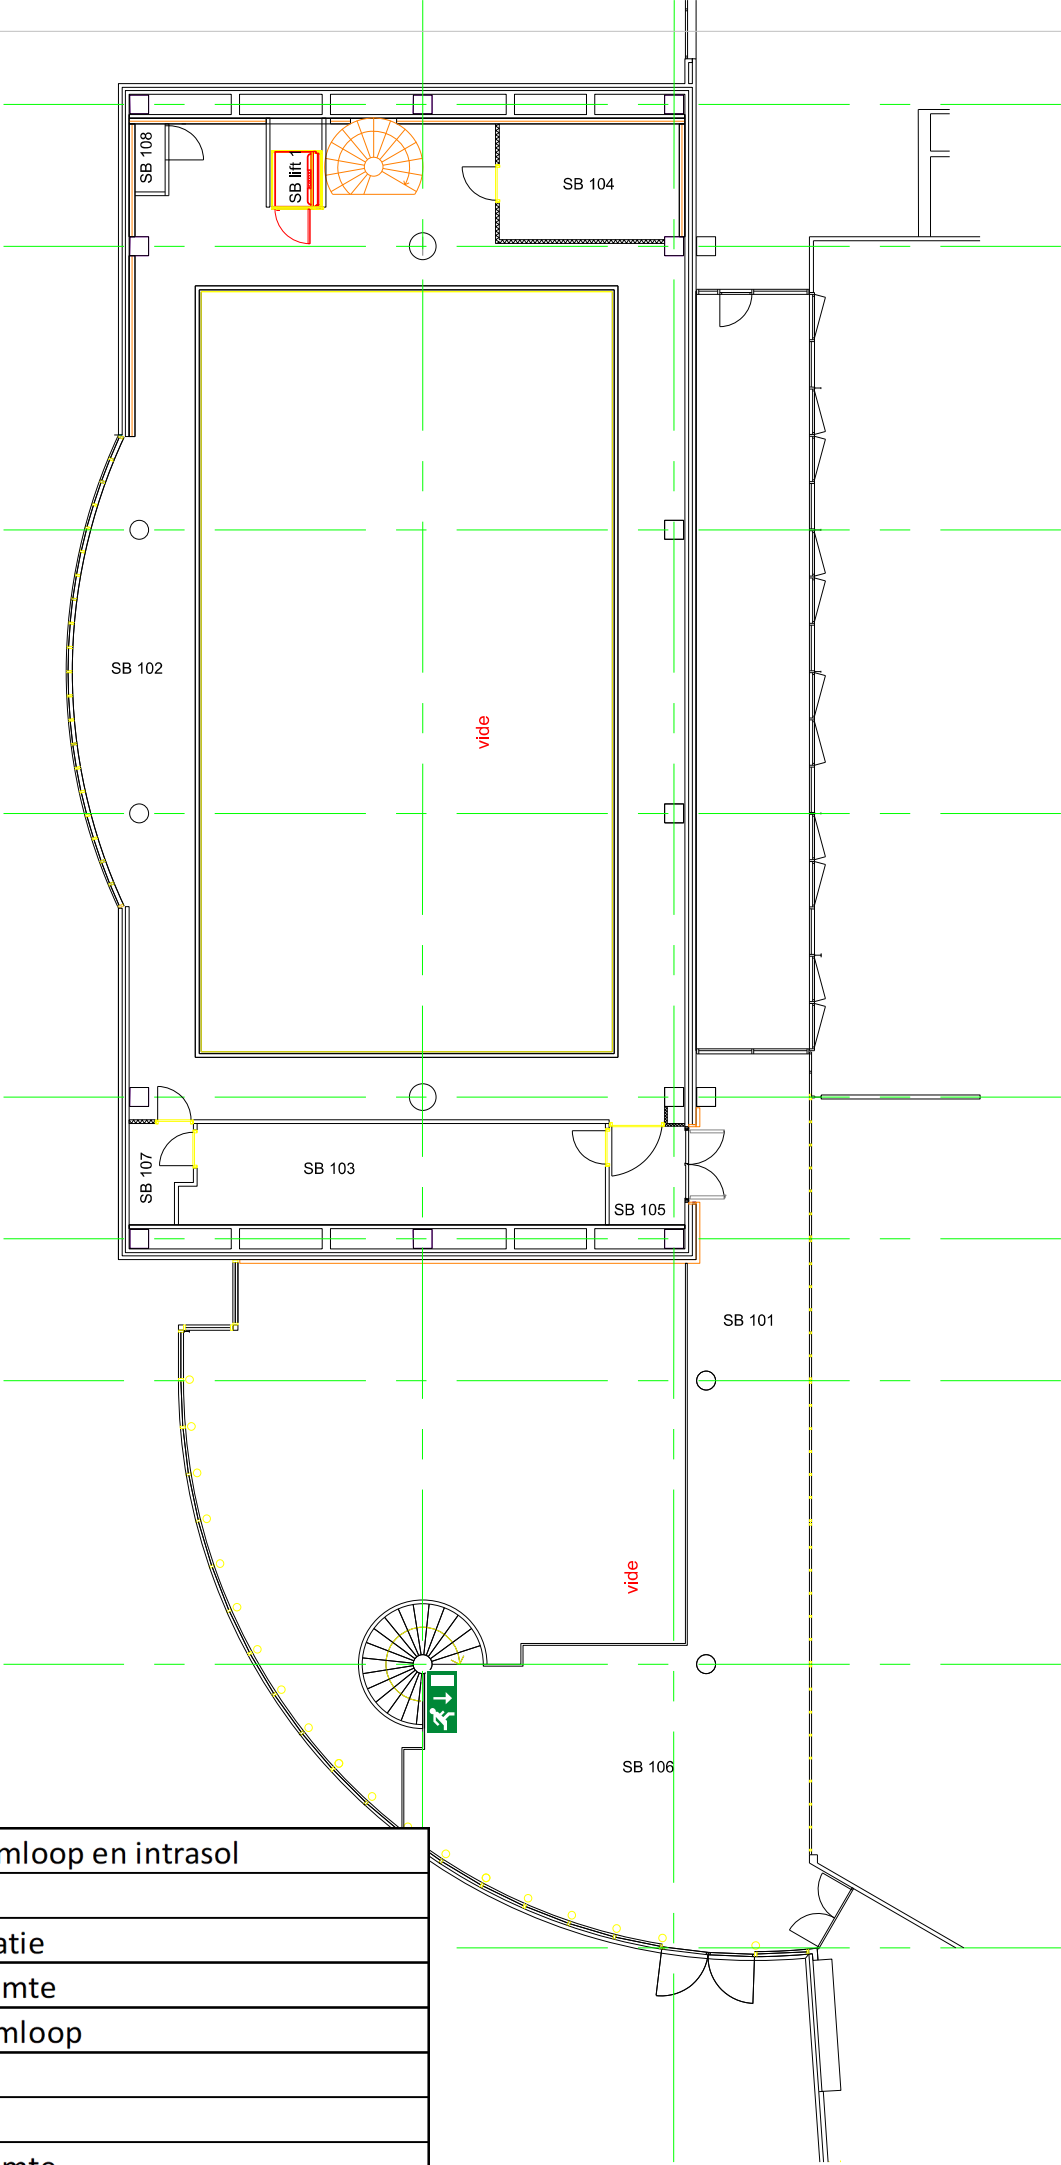

wijzigingen	Omschrijving:	Datum:	Omschrijving:	Datum:
NATIONALE OPERA & BALLET Waterlooplei 22 1011 PG Amsterdam The Netherlands Postbus 10822 1001 RH Amsterdam www.operaballet.nl 		Facilitair & Gebouw		
object: Studio Boekman 1e verdieping		tekeningsoort: Plattegrond		
schaal: 1:200		datum: 10-10-2023	verdieping: 1e	
getekend: JK		revisie:	bladnr:	van: