



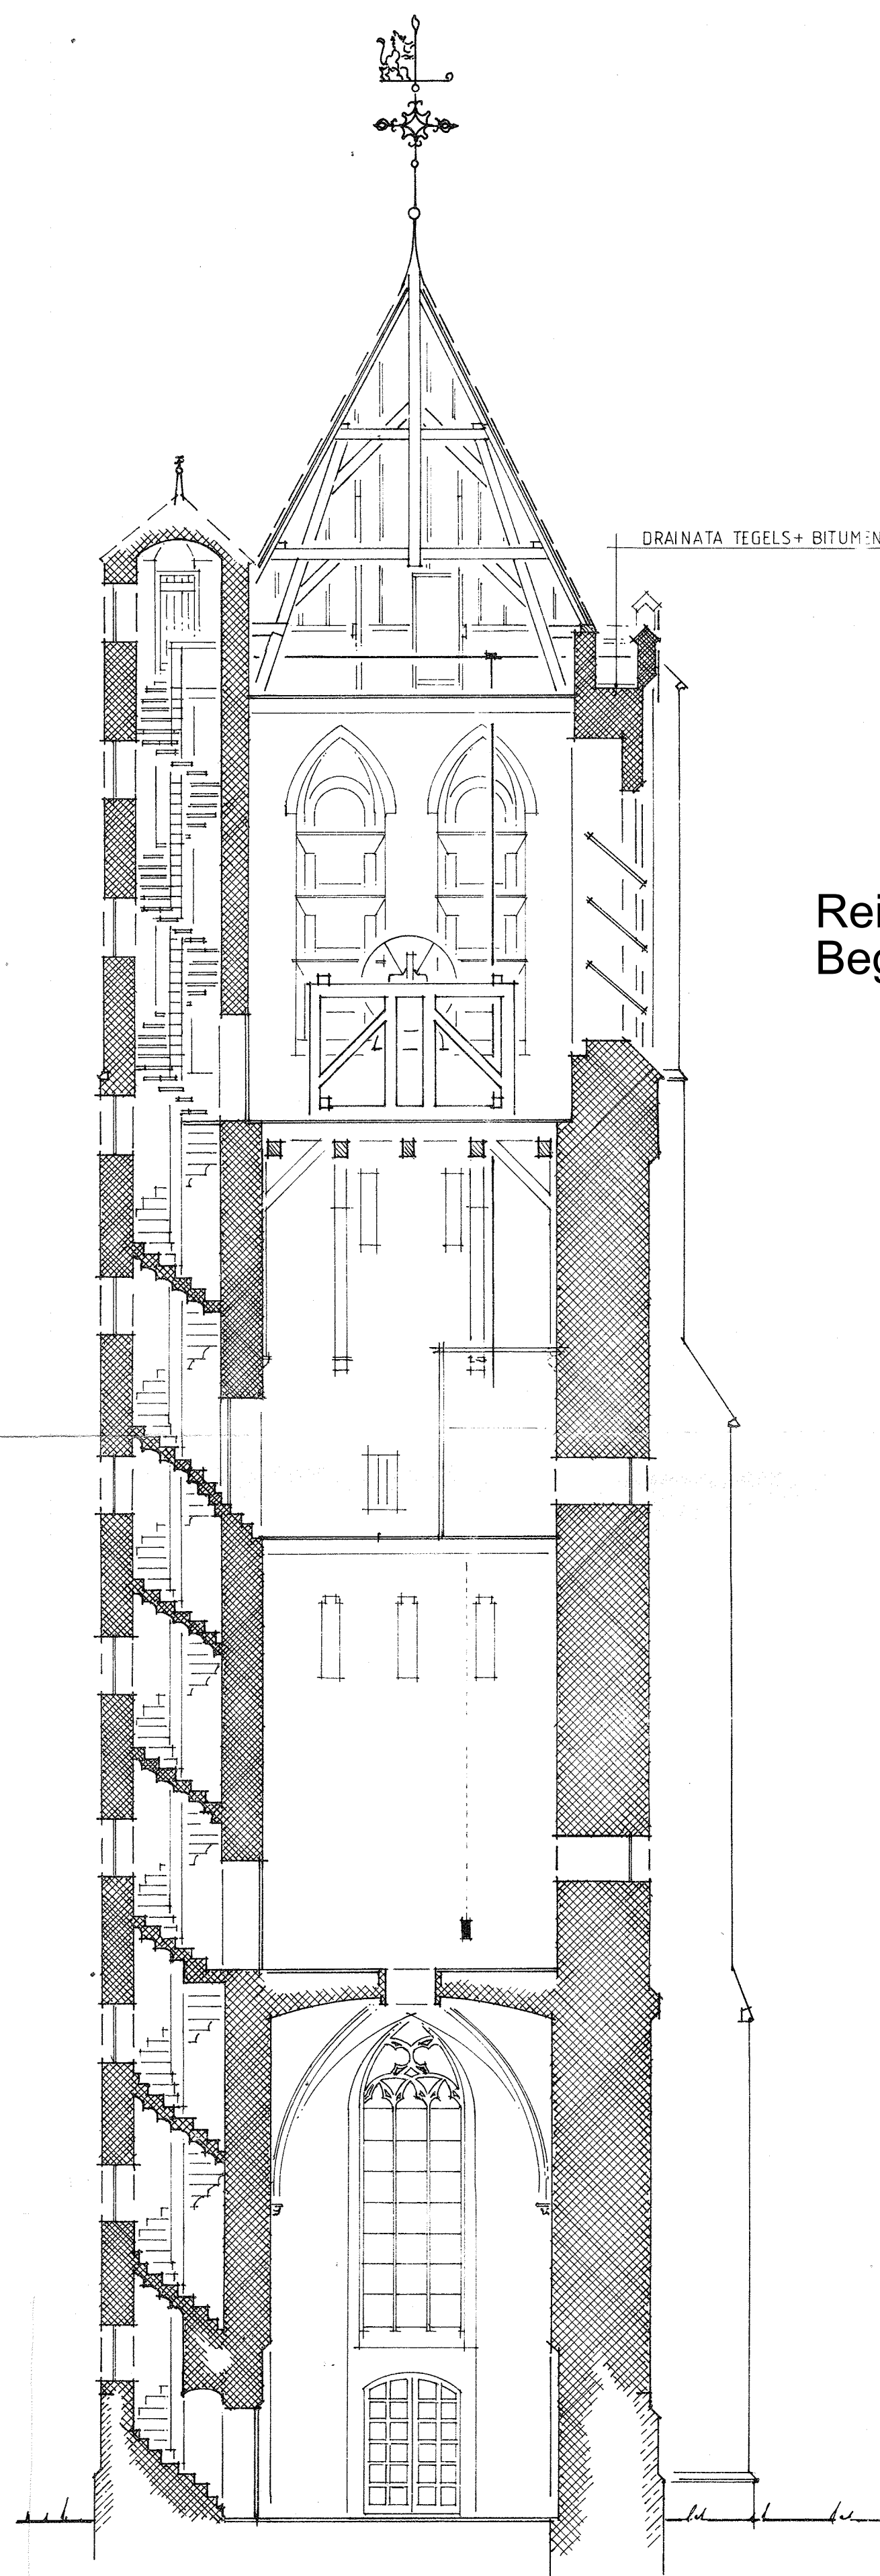


DOORSNEDE GEZIEN OP WESTZIJDE


Reinigen kerktoren
Begane grond en etages

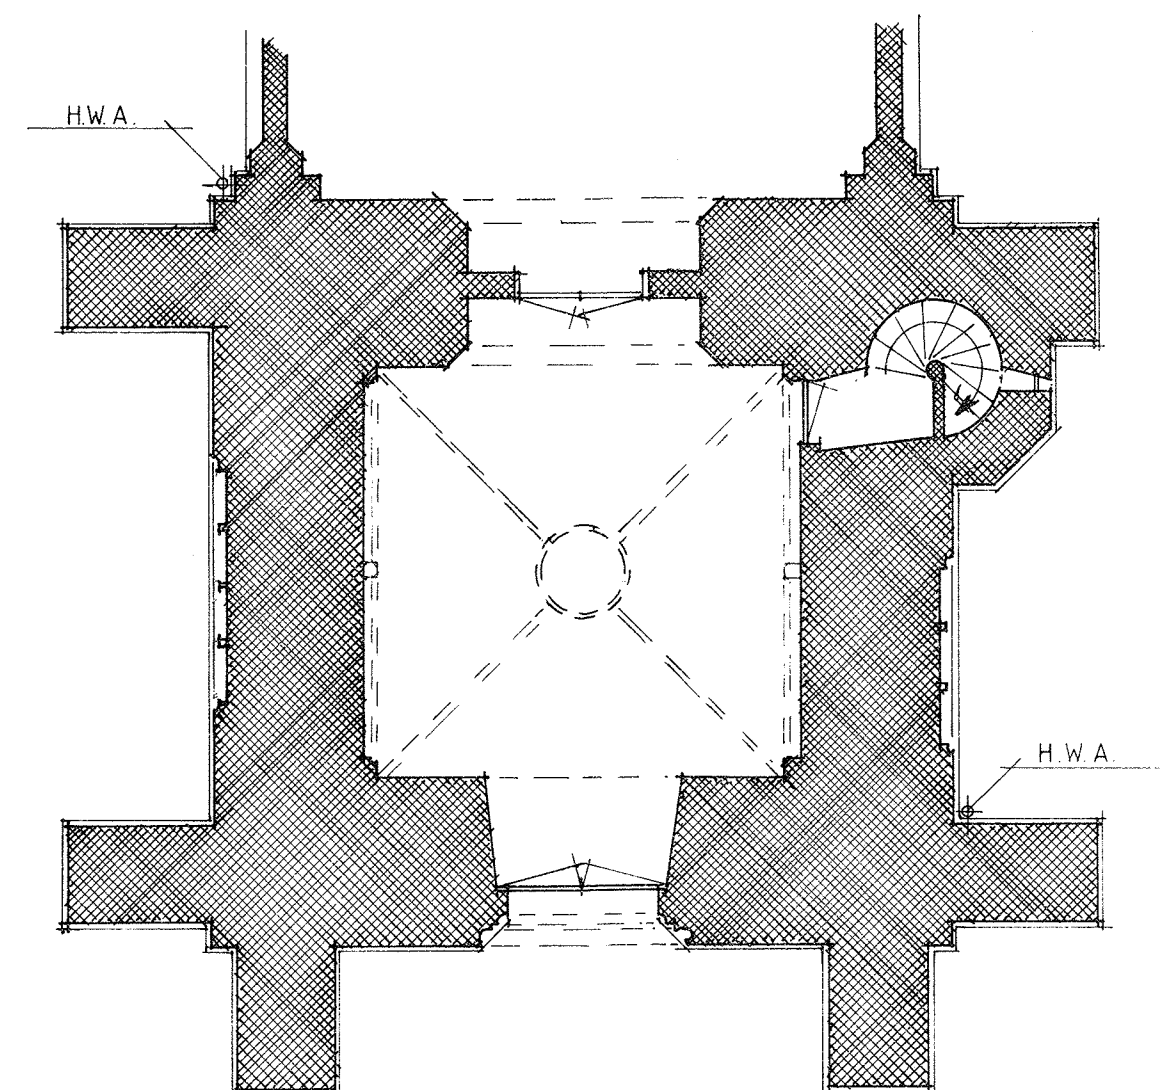


BEGANE GROND

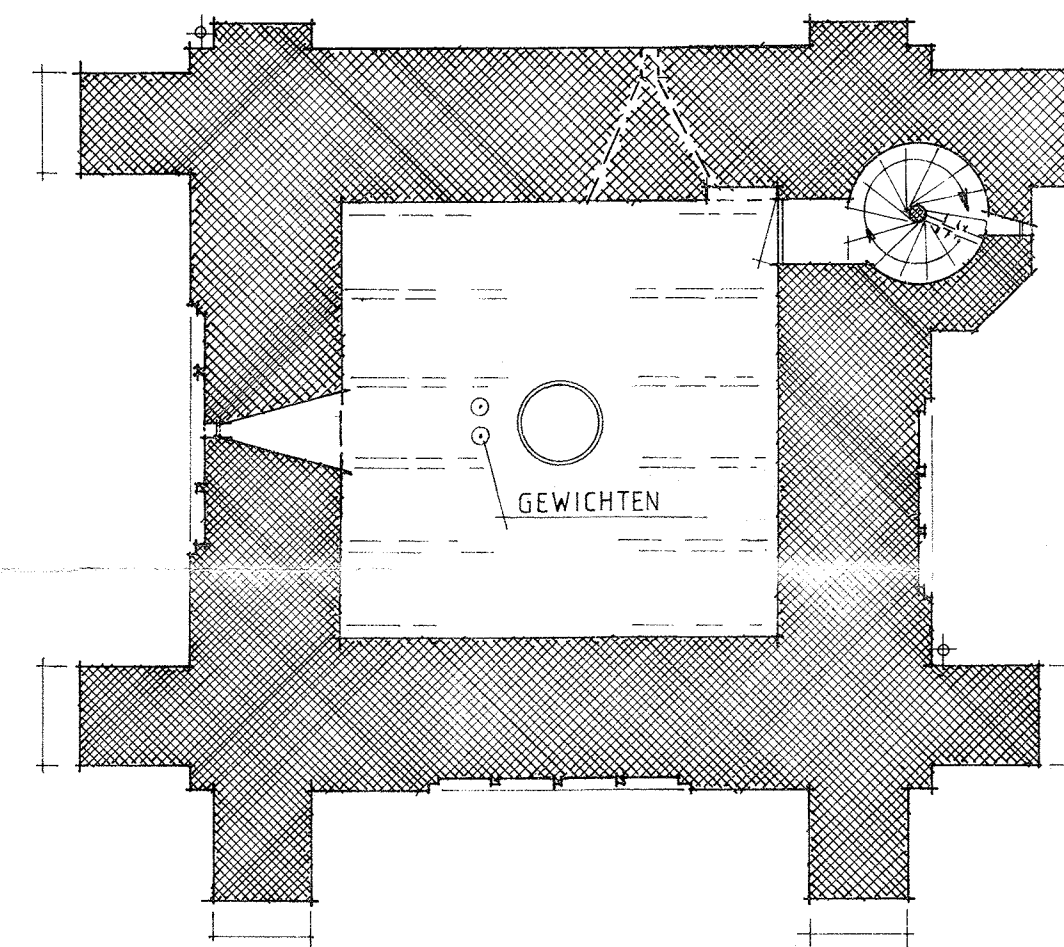


1^e VERDIEPING

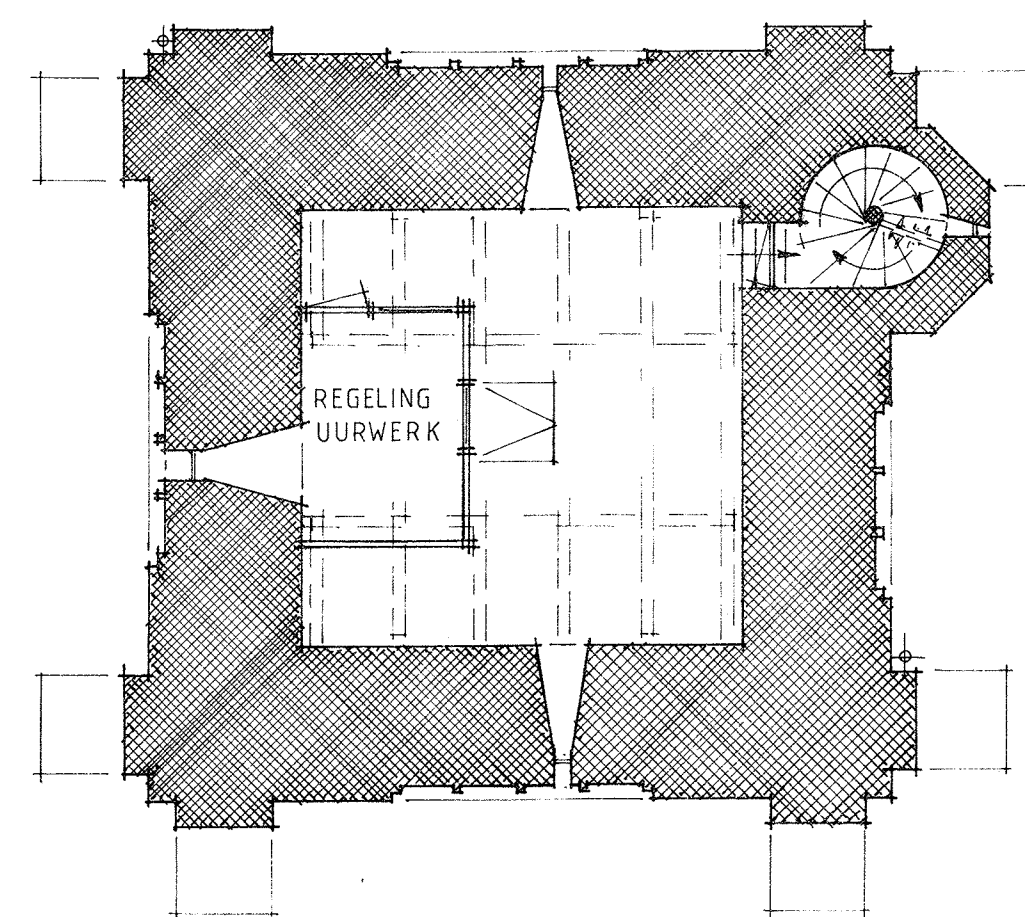

2^e VERDIEPING

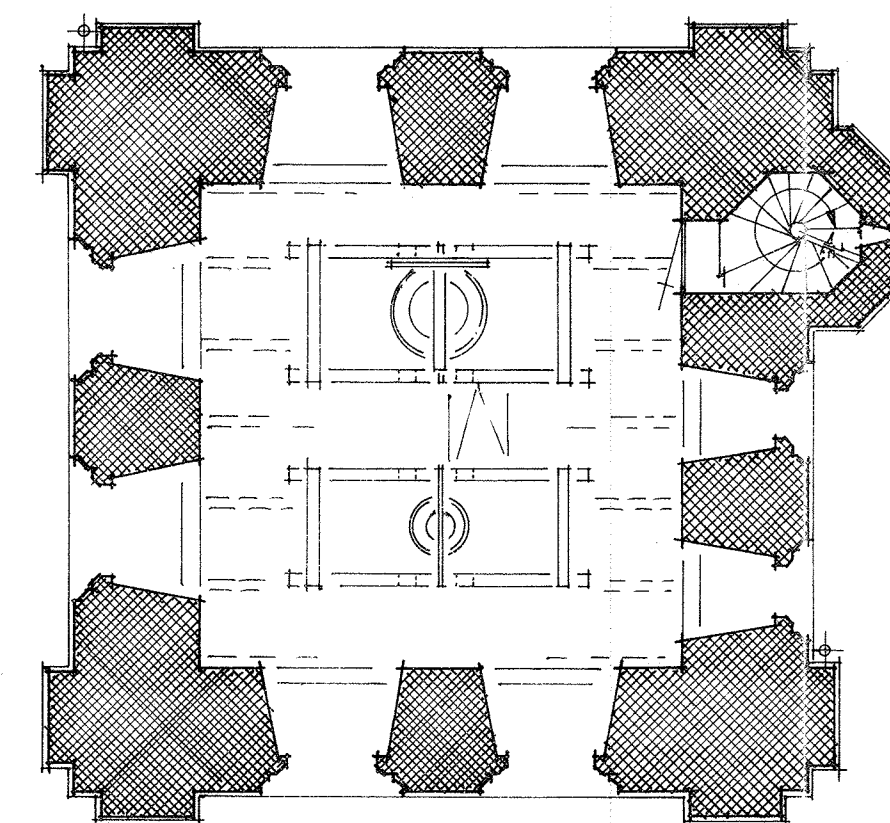

3^e VERDIEPING

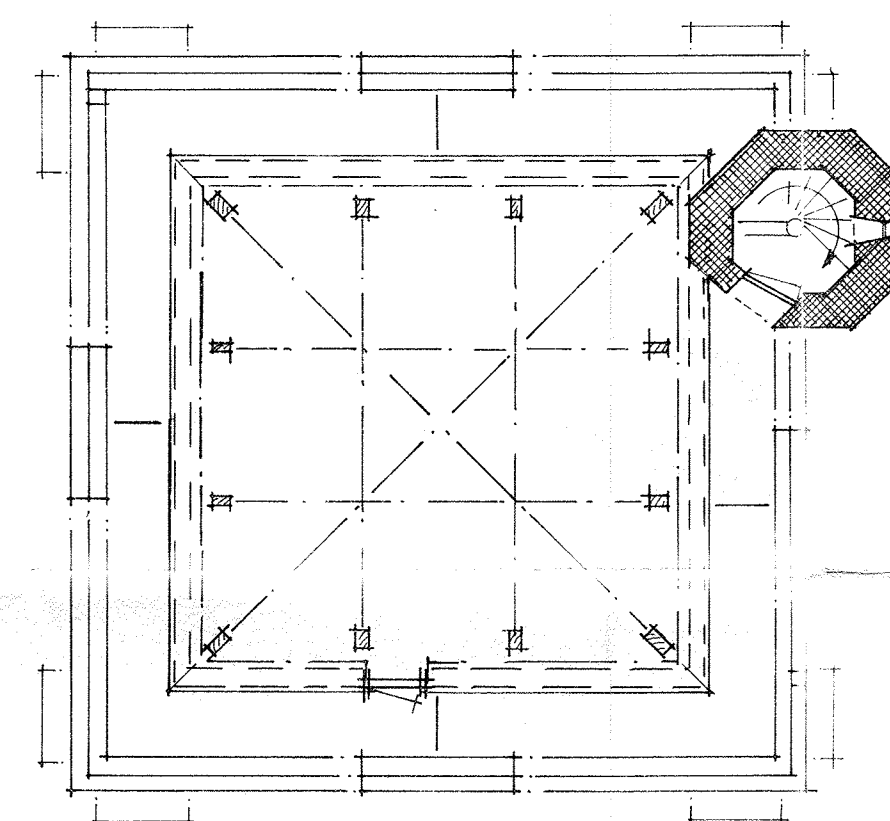

OMGANG - ZOLDER

Schoonmaken hele kerktoren
de etages en de begane grond

0283 MSR NH Kerktoren, Tekening

BESTAANDE TOESTAND NAAR TEKENING VAN
ARCHITECTS ATELIER AKOK & ZN
D.D. 10 MEI 1960

BOB
VAN
BEEK

Architektenbureau
Bob C. van Beek BV
Koetshuis 'Rhyngest'
Rhyngesterstraatweg 9a
2342 AN Oegstgeest
Telefoon 071 15 38 94

TOREN	Formaat 600 x 840
N.H. KERK	Schaal 1:100
TE MONSTER	Getekend J.v.d.M.
	Datum 29-3-90
	Gewijzigd

BESTEKTEKENING	Projectnr 90487
BESTAANDE TOESTAND	Bladnr 1
PLATTEGRONDEN + DOORSNEDE	