




1e verdieping 3700+
nieuw

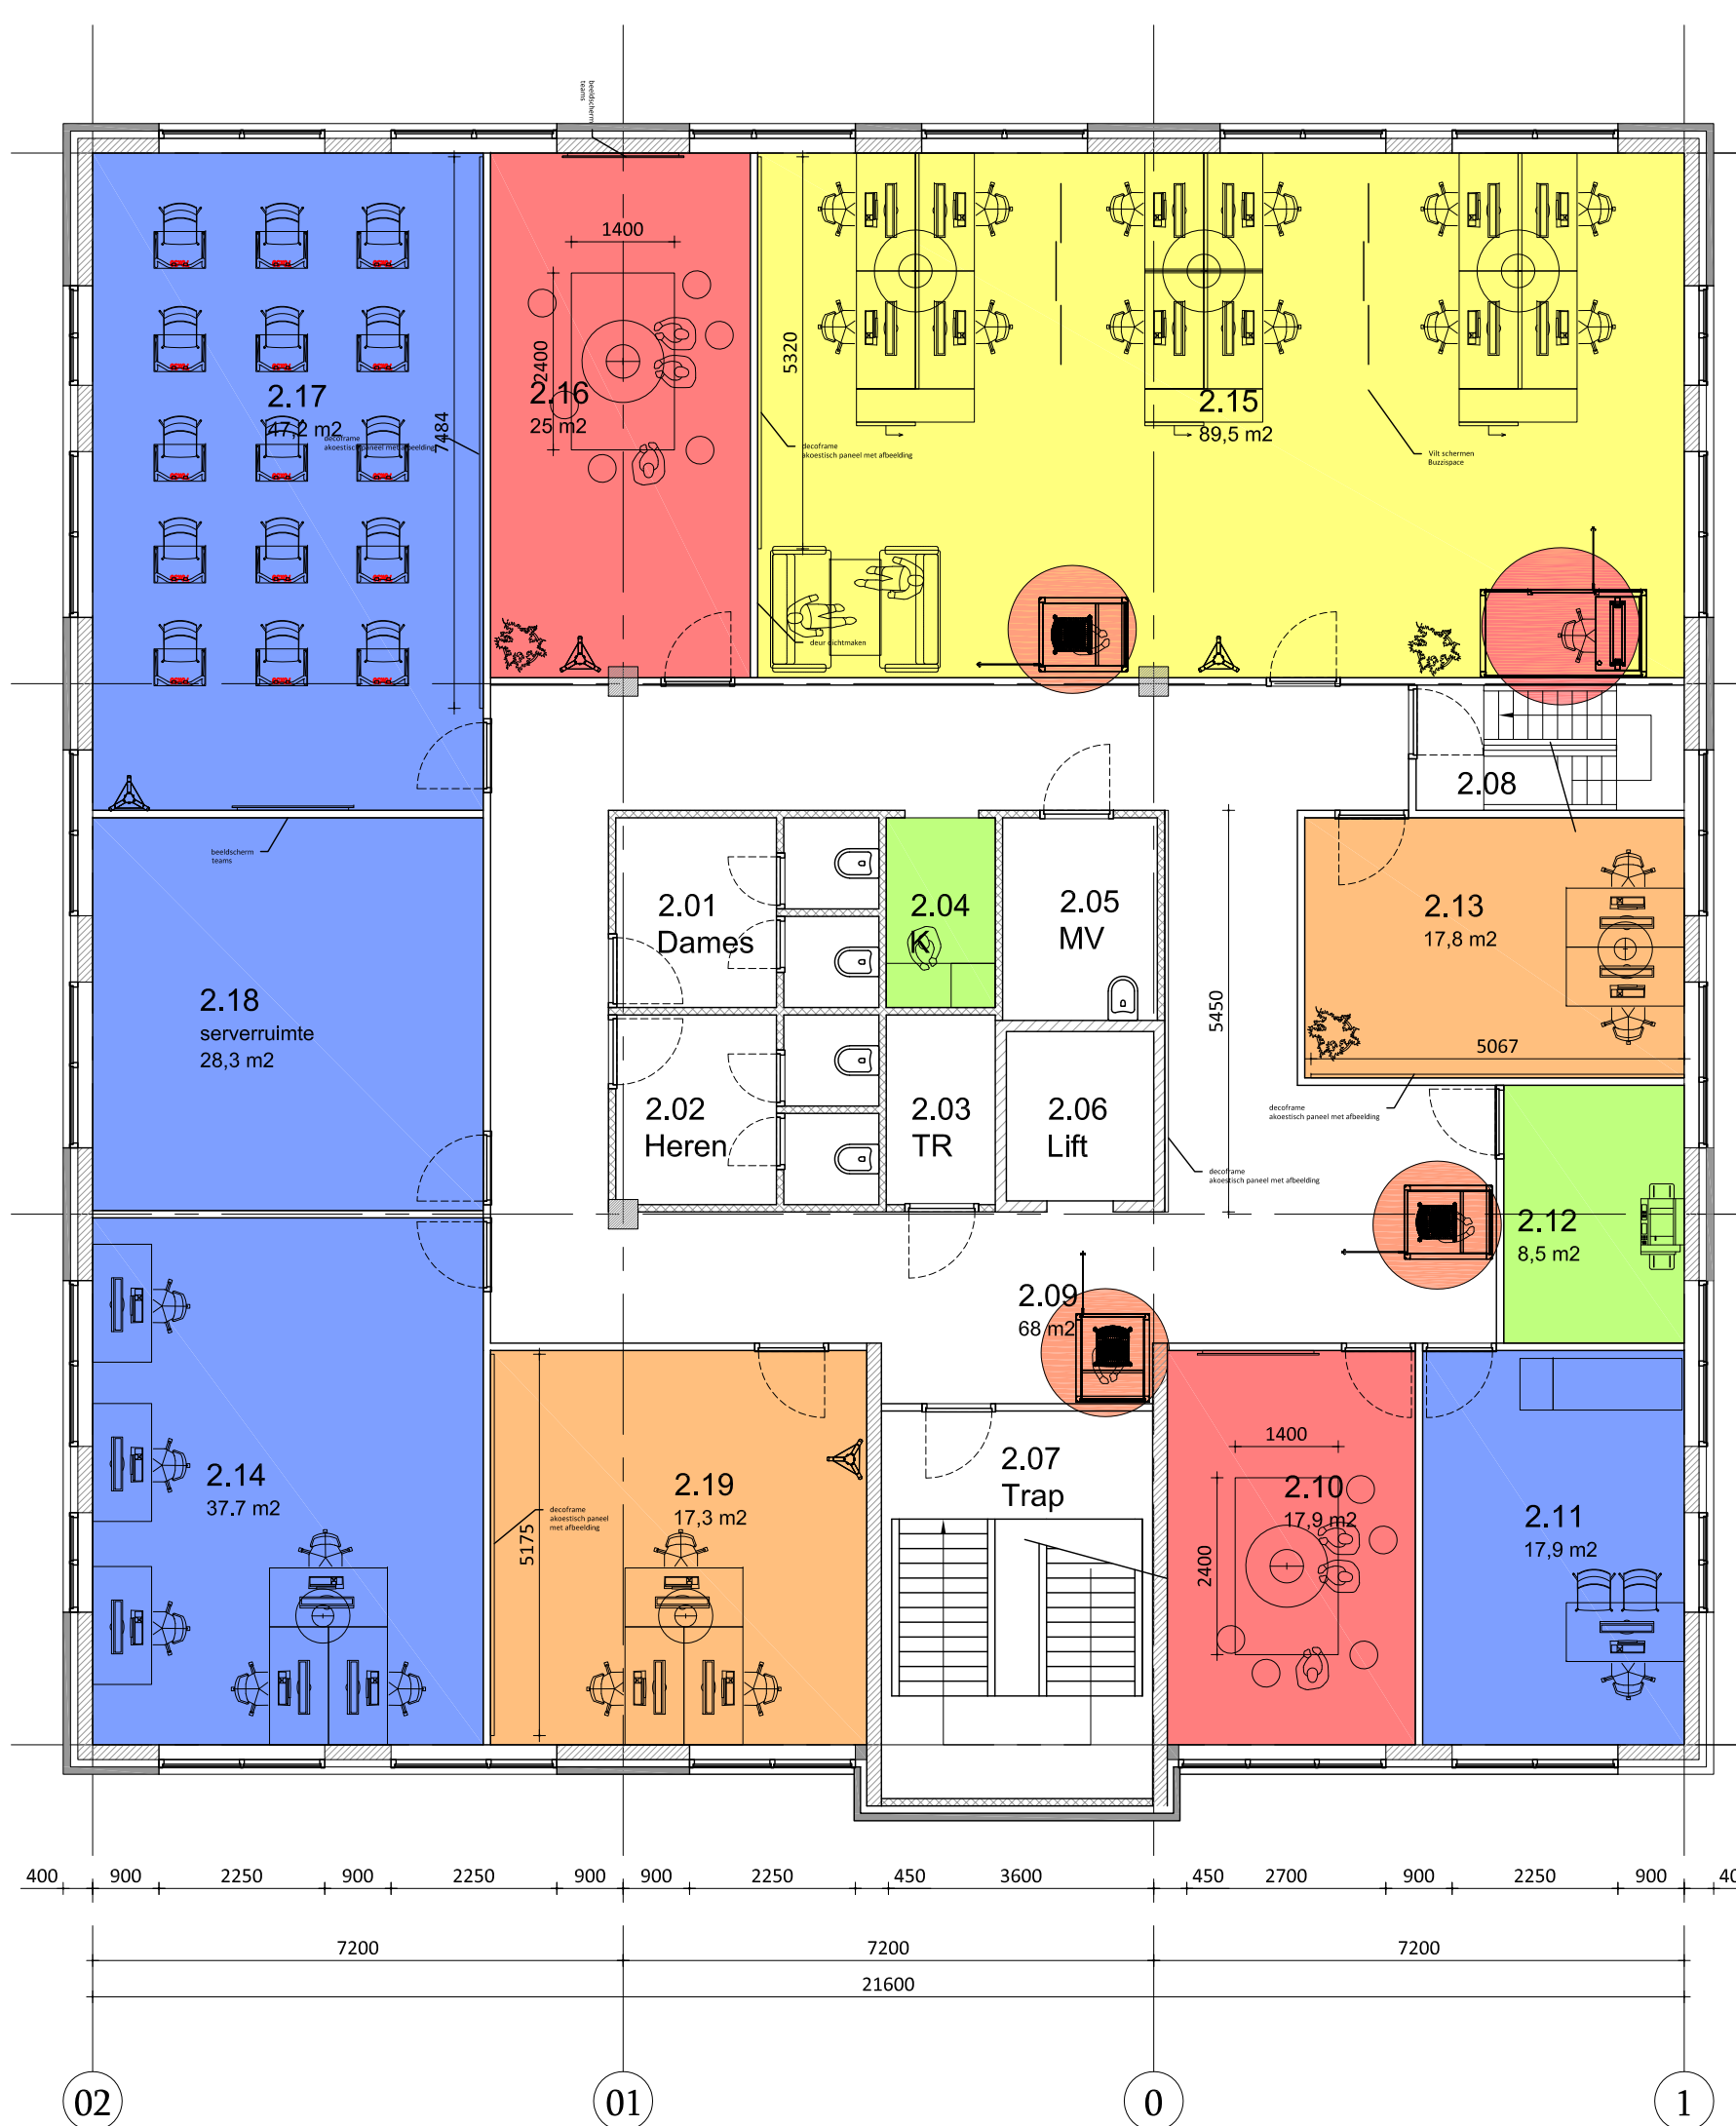

2e verdieping 7000+
nieuw



3e verdieping 10300+
nieuw

Activity based Work

- Focus Room**
Volledig omhulend, geluid isolerende ruimte. Je kunt er ontspannen aan het geroezemoes van de open werkruimte. Geschikt voor activiteiten die concentratie en/of privacy vereisen. Ideaal als de ruimte zo ontworpen dat deze ook kan worden gebruikt voor kleine vergaderingen en telefoon- en videogesprekken.
- Telefooncel**
Afgesloten of semi-afgesloten ruimte waar mensen naartoe kunnen als ze een telefoongesprek of videogesprek moeten voeren waarvoor een zekere mate van focus en privacy is vereist. Ideaal om je te helpen te sluiten van lawaaiige activiteiten uit open werkruimtes.
- Semi-open werkplekken**
De werkplekken hebben een halfhoge behuizing die een gevoel van visuele en akoestische privacy biedt zonder kamertogge scheidingwanden. Geschikt voor activiteiten die een gemiddelde concentratie en gemiddelde interactie vereisen.
- Open werkplekken**
De werkplekken staan in een open ruimte, meestal in een groepje van vier bureau's. Geschikt voor samenwerkend werk en algemene kantoorcontacten die een gemiddelde concentratie vereisen. Dit type werkplekken domineert de meeste werkruimtes. Zorg ervoor dat ze allemaal van gelijke (goede) kwaliteit zijn, zodat bij flexibel gebruik mensen geen 'mijn vaste werkplek'-claim hoeven en willen gaan leggen.
- Koffiecomer/ copier**
Een open ontmoetingsruimte met een informele, comfortabele sfeer. Het kan functioneren als een verzamelpunt voor teams of afdelingen. Geschikt voor informele discussies, ontspanning of werk, als mensen dat willen.
- Projectkamer/ vergaderkamer**
Afgesloten ruimte met een flexibele opstelling voor vergaderen en teams overleg of andere samenwerkingsfuncties. Geschikt voor projectwerk of teamwerk dat vertrouwelijk is en/of frequent overleg vereist.
- Overleg ruimtes**
Educatie, serverruimte, techniek, arts

MIG
interieurarchitectuur BNI
Vriedlaan 113
1741 RS Schagen
T 06- 511 72 480
E info@migbni.nl
www.migbni.nl

Zaffier_ontwerp inrichting kantoren
Inrichtingsplan losse inventaris, Zaffier locatie Hertog Aalbrechtweg

Tekening: Plattegronden 1e, 2e, 3e verdieping nieuw
Schaal: 1:100
Architect: M. Groot
Formaat: A1
Datum: 30-05-2023 Werknummer: 202306
Gewijzigd:
Tekeningnummer: VO-N01