

STEDELIJK MUSEUM AMSTERDAM

STEDELIJK ENTREE

24.11.2023



CLOUD
Paul Cournet
pcournet@cloud-ism.com
+31 68 627 96 03
www.cloud-ism.com


Team: Alina Paias, Dora Jerbić Oliveira, Paul Cournet

CLOUD behoudt het eigendom van alle intellectuele eigendomsrechten, waaronder maar niet uitsluitend begrepen het auteursrecht met betrekking tot tekeningen, schetsen en ontwerpen geproduceerd door CLOUD.
In geen geval mogen deze worden gereproduceerd, gepubliceerd, gedupliceerd of gebruikt in welke vorm of op welke manier dan ook zonder voorafgaande schriftelijke toestemming van CLOUD.

TEKENINGLIJST

A1	ALGEMENE TEKENINGEN	
A1.01	ALGEMENE TEKENINGEN - PLATTEGROND	1:200
A1.02	ALGEMENE TEKENINGEN - DOORSNEDE	1:50
A2	OPMERKINGEN	
A2.01	CODEPLAN	1:200
A2.02	MATERIALENLIJST	-
S1	BEELDENZAAL	
S1.00	BEELDENZAAL - OPMERKINGEN	-
S1.01	BEELDENZAAL - PLATTEGROND	1:200
S1.02	BEELDENZAAL - PLATTEGROND	1:75
S1.03	BEELDENZAAL - BEELD SOKKELS OVERZICHT	1:50
S1.04	BEELDENZAAL - BEELD SOKKELS OVERZICHT	1:50
S1.05	BEELDENZAAL - BEELD SOKKELS OVERZICHT	1:50
S1.06	BEELDENZAAL - DETAILS	1:20
S1.07	BEELDENZAAL - SOKKEL DETAIL	1:5
S2	ENTREEBALIES	
S2.00	ENTREEBALIES - OPMERKINGEN	-
S2.01	ENTREEBALIES - HOOFDBALIE - PLATTEGROND+AANZICHTEN	1:50
S2.02	ENTREEBALIES - HOOFDBALIE - DOORSNEDE A	1:20
S2.03	ENTREEBALIES - HOOFDBALIE - DETAILS	1:5
S2.04	ENTREEBALIES - HOOFDBALIE - DETAILS	1:5
S2.05	ENTREEBALIES - HOOFDBALIE - DETAILS	1:5
S2.06	ENTREEBALIES - HOOFDBALIE - DETAILS	1:5
S2.07	ENTREEBALIES - HOOFDBALIE - DETAILS	1:5
S2.08	ENTREEBALIES - HOOFDBALIE - DETAILS	1:5
S2.09	ENTREEBALIES - HOOFDBALIE - DETAILS	1:5
S2.10	ENTREEBALIES - HOOFDBALIE - DETAILS	1:5
S2.11	ENTREEBALIES - HOOFDBALIE - FLYER DOCK	1:20, 1:5
S2.12	ENTREEBALIES - HOOFDBALIE - ACHTERPANEEL - SCHEMA	1:50
S2.13	ENTREEBALIES - HOOFDBALIE - ACHTERPANEEL - DETAIL	1:5
S2.14	ENTREEBALIES - SUPPORT BALIE - PLATTEGROND+DOORSNEDE	1:20
S2.15	ENTREEBALIES - SUPPORT BALIE - DETAILS	1:5
S2.16	ENTREEBALIES - SUPPORT BALIE - DETAILS	1:5
S2.17	ENTREEBALIES - SUPPORT BALIE - DETAILS	1:5
S2.18	ENTREEBALIES - SUPPORT BALIE - DETAILS	1:5
S3	CAFÉ BAR	
S3.00	CAFÉ BAR - OPMERKINGEN	-
S3.01	CAFÉ BAR - PLATTEGROND	1:20
S3.02	CAFÉ BAR - AANZICHTEN	1:20
S3.03	CAFÉ BAR - AANZICHTEN	1:20
S3.04	CAFÉ BAR - DWARSDOORSNEDE	1:20
S3.05	CAFÉ BAR - ZIJAANZICHT	1:20
S3.06	CAFÉ BAR - BAR VOORZIJD	1:20
S3.07	CAFÉ BAR - BAR VOORZIJD - DETAILS	1:5
S3.08	CAFÉ BAR - BAR VOORZIJD - DETAILS	1:5
S3.09	CAFÉ BAR - BAR VOORZIJD - DETAILS	1:5
S3.10	CAFÉ BAR - BAR VOORZIJD - DETAILS	1:5
S3.11	CAFÉ BAR - BAR ACHTERZIJD	1:20
S3.12	CAFÉ BAR - BAR ACHTERZIJD - DETAILS	1:5
S3.13	CAFÉ BAR - BAR ACHTERZIJD - DETAILS	1:5
S3.14	CAFÉ BAR - BAR ACHTERZIJD - DETAILS	1:5
S3.15	CAFÉ BAR - BAR ACHTERZIJD - DETAILS	1:5

S3.16	CAFÉ BAR - CUSTOM ELEMENTEN - GEBAKSVITRINE	1:5
S3.17	CAFÉ BAR - CUSTOM ELEMENTEN - INBOUW AFVALBAK + KOFFIE AFKLOPBAK	1:5
S3.18	CAFÉ BAR - CUSTOM ELEMENTEN - AFDEKKER VOOR KM/KRANEN	1:5
S3.19	CAFÉ BAR - CUSTOM ELEMENTEN - AFWAS DROOGREK	1:5
S3.20	CAFÉ BAR - CUSTOM ELEMENTEN - AFWAS DROOGREK	1:5
S3.21	CAFÉ BAR - CUSTOM ELEMENTEN - OVEN ONDERSTEL	1:5
S4	BOEKWINKEL	
S4.00	BOEKWINKEL - OPMERKINGEN	-
S4.01	BOEKWINKEL - PLATTEGRONDEN	1:75
S4.02	BOEKWINKEL - PLATTEGRONDEN	1:75
S4.03	BOEKWINKEL - AANZICHTEN	1:75
S4.04	BOEKWINKEL - AANZICHTEN	1:75
S4.05	BOEKWINKEL - ELEMENTEN - DISPLAY EILAND	1:20
S4.06	BOEKWINKEL - ELEMENTEN - DISPLAY EILAND - DETAILS	1:5
S4.07	BOEKWINKEL - ELEMENTEN - DISPLAY EILAND - DETAILS	1:5
S4.08	BOEKWINKEL - ELEMENTEN - DISPLAY EILAND - DETAILS	1:5
S4.09	BOEKWINKEL - ELEMENTEN - POSTERMEUBEL	1:20
S4.10	BOEKWINKEL - ELEMENTEN - POSTERMEUBEL - DETAILS	1:5
S4.11	BOEKWINKEL - ELEMENTEN - POSTERMEUBEL - DETAILS	1:5
S4.12	BOEKWINKEL - ELEMENTEN - POSTERMEUBEL - DETAILS	1:5
S4.13	BOEKWINKEL - ELEMENTEN - KASSA	1:20
S4.14	BOEKWINKEL - ELEMENTEN - KASSA - DETAILS	1:5
S4.15	BOEKWINKEL - ELEMENTEN - KASSA - DETAILS	1:5
S4.16	BOEKWINKEL - ELEMENTEN - KASSA - DETAILS	1:5
S4.17	BOEKWINKEL - ELEMENTEN - KASSA - SET - PLATTEGROND	1:10
S4.18	BOEKWINKEL - ELEMENTEN - KASSA - SET - AANZICHT	1:10
S4.19	BOEKWINKEL - ELEMENTEN - COLLECTIE GLAZEN KAST	1:20
S4.20	BOEKWINKEL - ELEMENTEN - COLLECTIE GLAZEN KAST - DETAILS	1:5
S4.21	BOEKWINKEL - ELEMENTEN - COLLECTIE GLAZEN KAST - DETAILS	1:5
S4.22	BOEKWINKEL - ELEMENTEN - COLLECTIE GLAZEN KAST - DETAILS	1:5
S4.23	BOEKWINKEL - ELEMENTEN - BOEKENKAST	1:20
S4.24	BOEKWINKEL - ELEMENTEN - BOEKENKAST - DETAILS	1:5
S4.25	BOEKWINKEL - ELEMENTEN - BOEKENKAST - DETAILS	1:5
S4.26	BOEKWINKEL - ELEMENTEN - DEUR	1:20
S4.27	BOEKWINKEL - ELEMENTEN - DEUR - DETAILS	1:5
S4.28	BOEKWINKEL - ELEMENTEN - DEUR - DETAILS	1:5
S4.29	BOEKWINKEL - ELEMENTEN - ANZICHTKAARTEN + EDITIONS WAND	1:20, 1:5
S4.30	BOEKWINKEL - ELEMENTEN - CUSTOM ELEMENTEN	1:20
S5	MEUBILAIR	
S5.00	MEUBILAIR - OPMERKINGEN	-
S5.01	MEUBILAIR - LEESTAFEL - DETAILS	1:20
S5.02	MEUBILAIR - LEESTAFEL - DETAILS	1:20
S5.03	MEUBILAIR - LEESTAFEL - DETAILS	1:5
S5.04	MEUBILAIR - LEESTAFEL - AXONOMETRIE	1:20
S5.05	MEUBILAIR - CAFÉ BAR TAFELS	1:20, 1:2
S6	BEWEGWIJZERING	
S6.00	BEWEGWIJZERING - OPEMERKINGEN	-
S6.01	BEWEGWIJZERING - BEWEEGBARE SCHERMEN	1:50
S6.02	BEWEGWIJZERING - FAÇADE LETTERS	1:50
S6.03	BEWEGWIJZERING - INFORMATIESCHERM	1:50
S6.04	BEWEGWIJZERING - KRUIZEN	1:50
S6.05	BEWEGWIJZERING - OVERIG	1:50

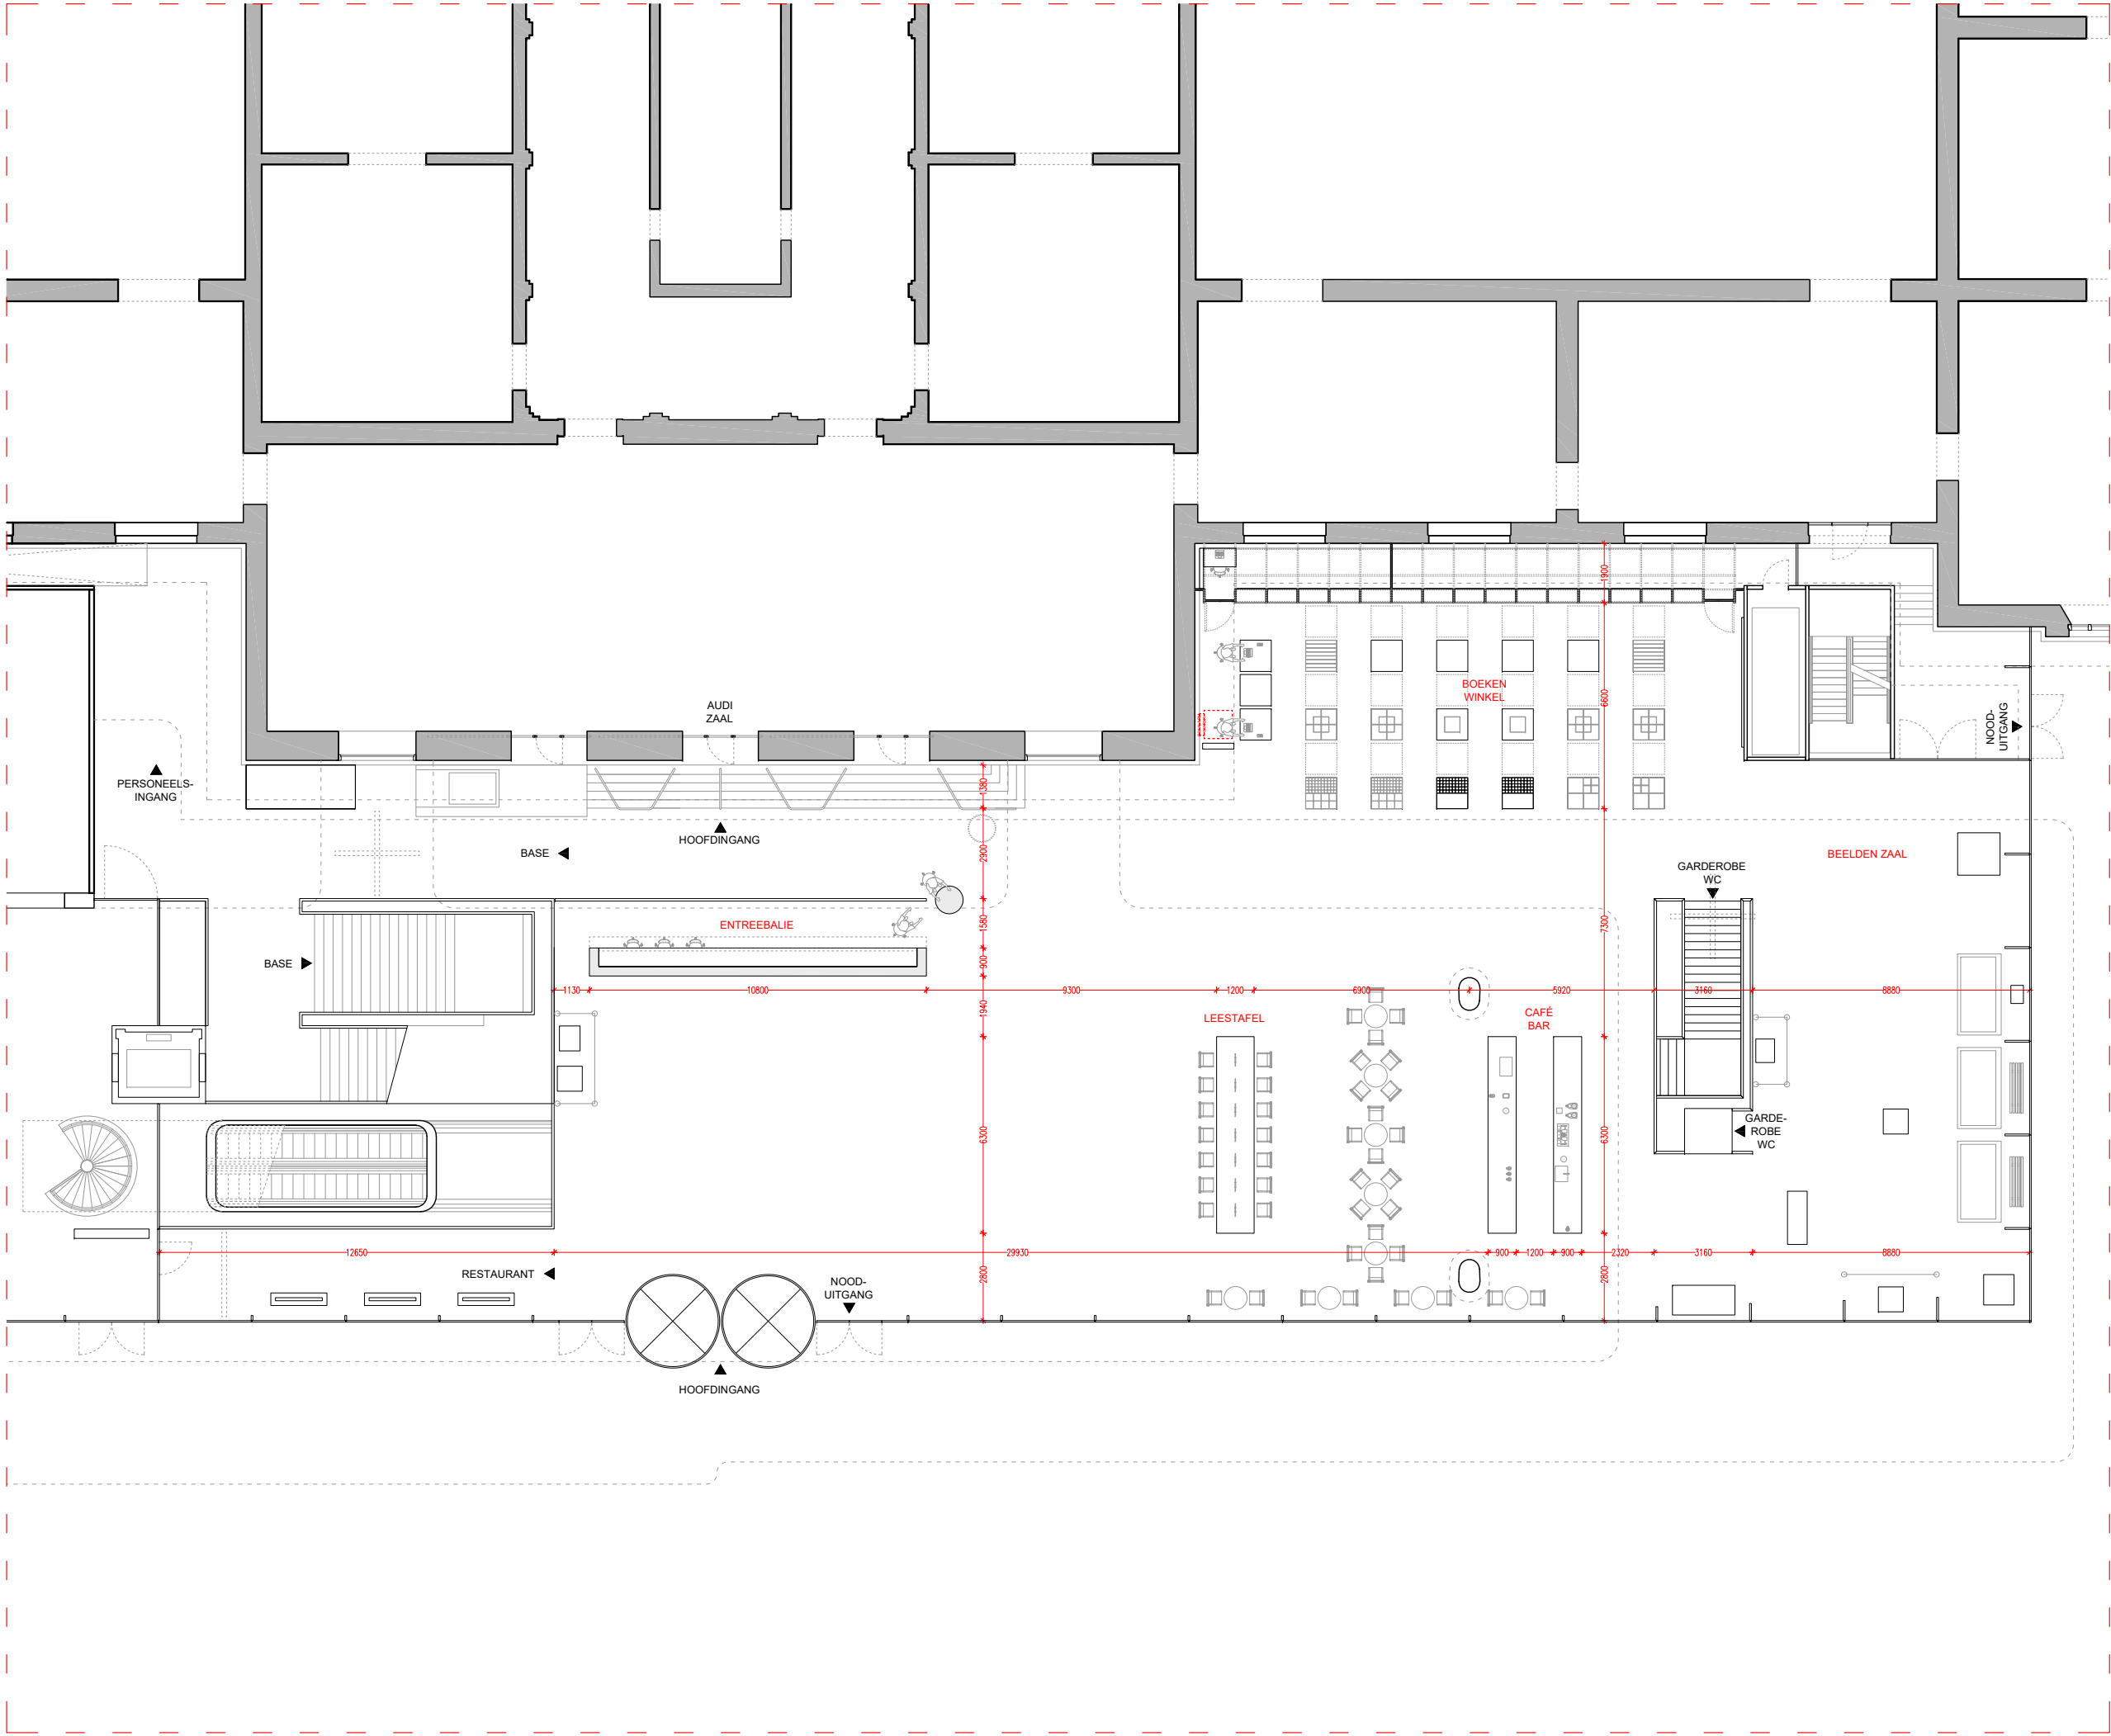

ALGEMENE
TEKENINGEN
PLATTEGROND

24.11.2023


STEDELIJK ENTREE
Museumplein 10
1071 DJ Amsterdam
The Netherlands

CLOUD

Paul Cournet
pcournet@cloud-ism.com
+31 68 627 96 03
www.cloud-ism.com

FORMAAT: A3
FASE: UO
TEKENING: A1.01

SCHAAL: 1:200

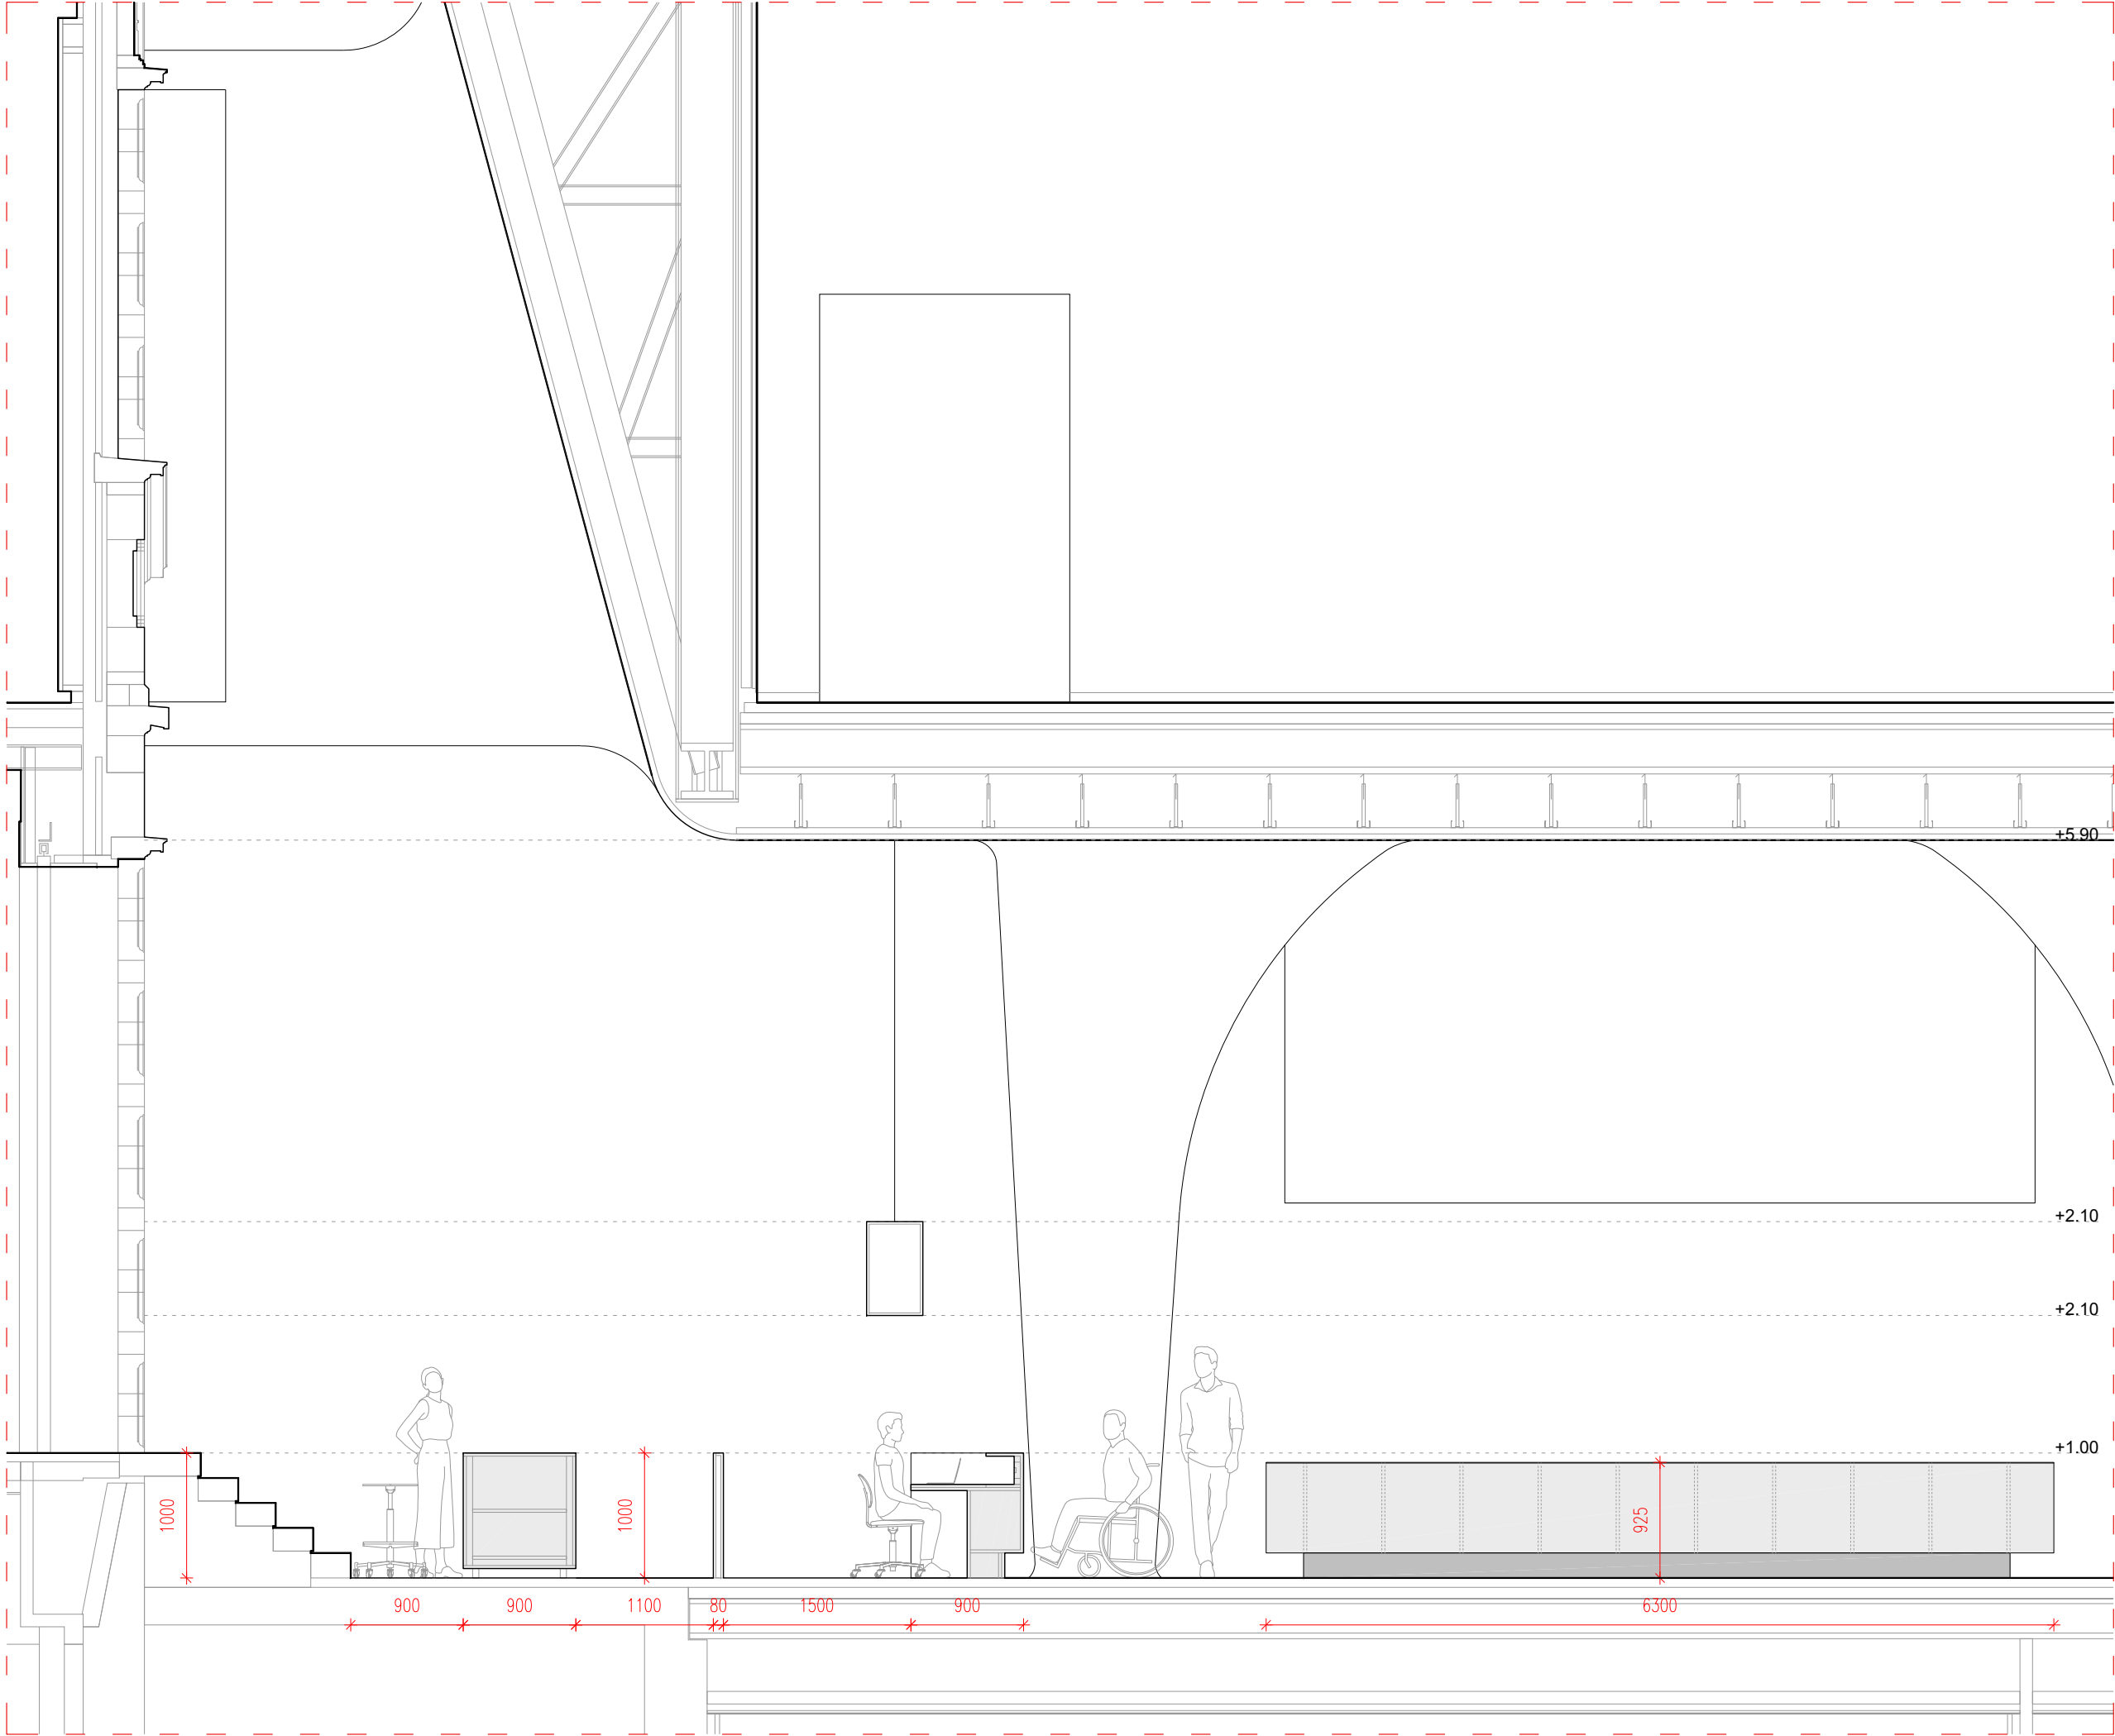

ALGEMENE
TEKENINGEN
DOORSNEDE


24.11.2023

STEDELIJK ENTREE
Museumplein 10
1071 DJ Amsterdam
The Netherlands

CLOUD
Paul Cournet
pcournet@cloud-ism.com
+31 68 627 96 03
www.cloud-ism.com

FORMAAT: A3
FASE: UO
TEKENING: A1.02

SCHAAL: 1:50

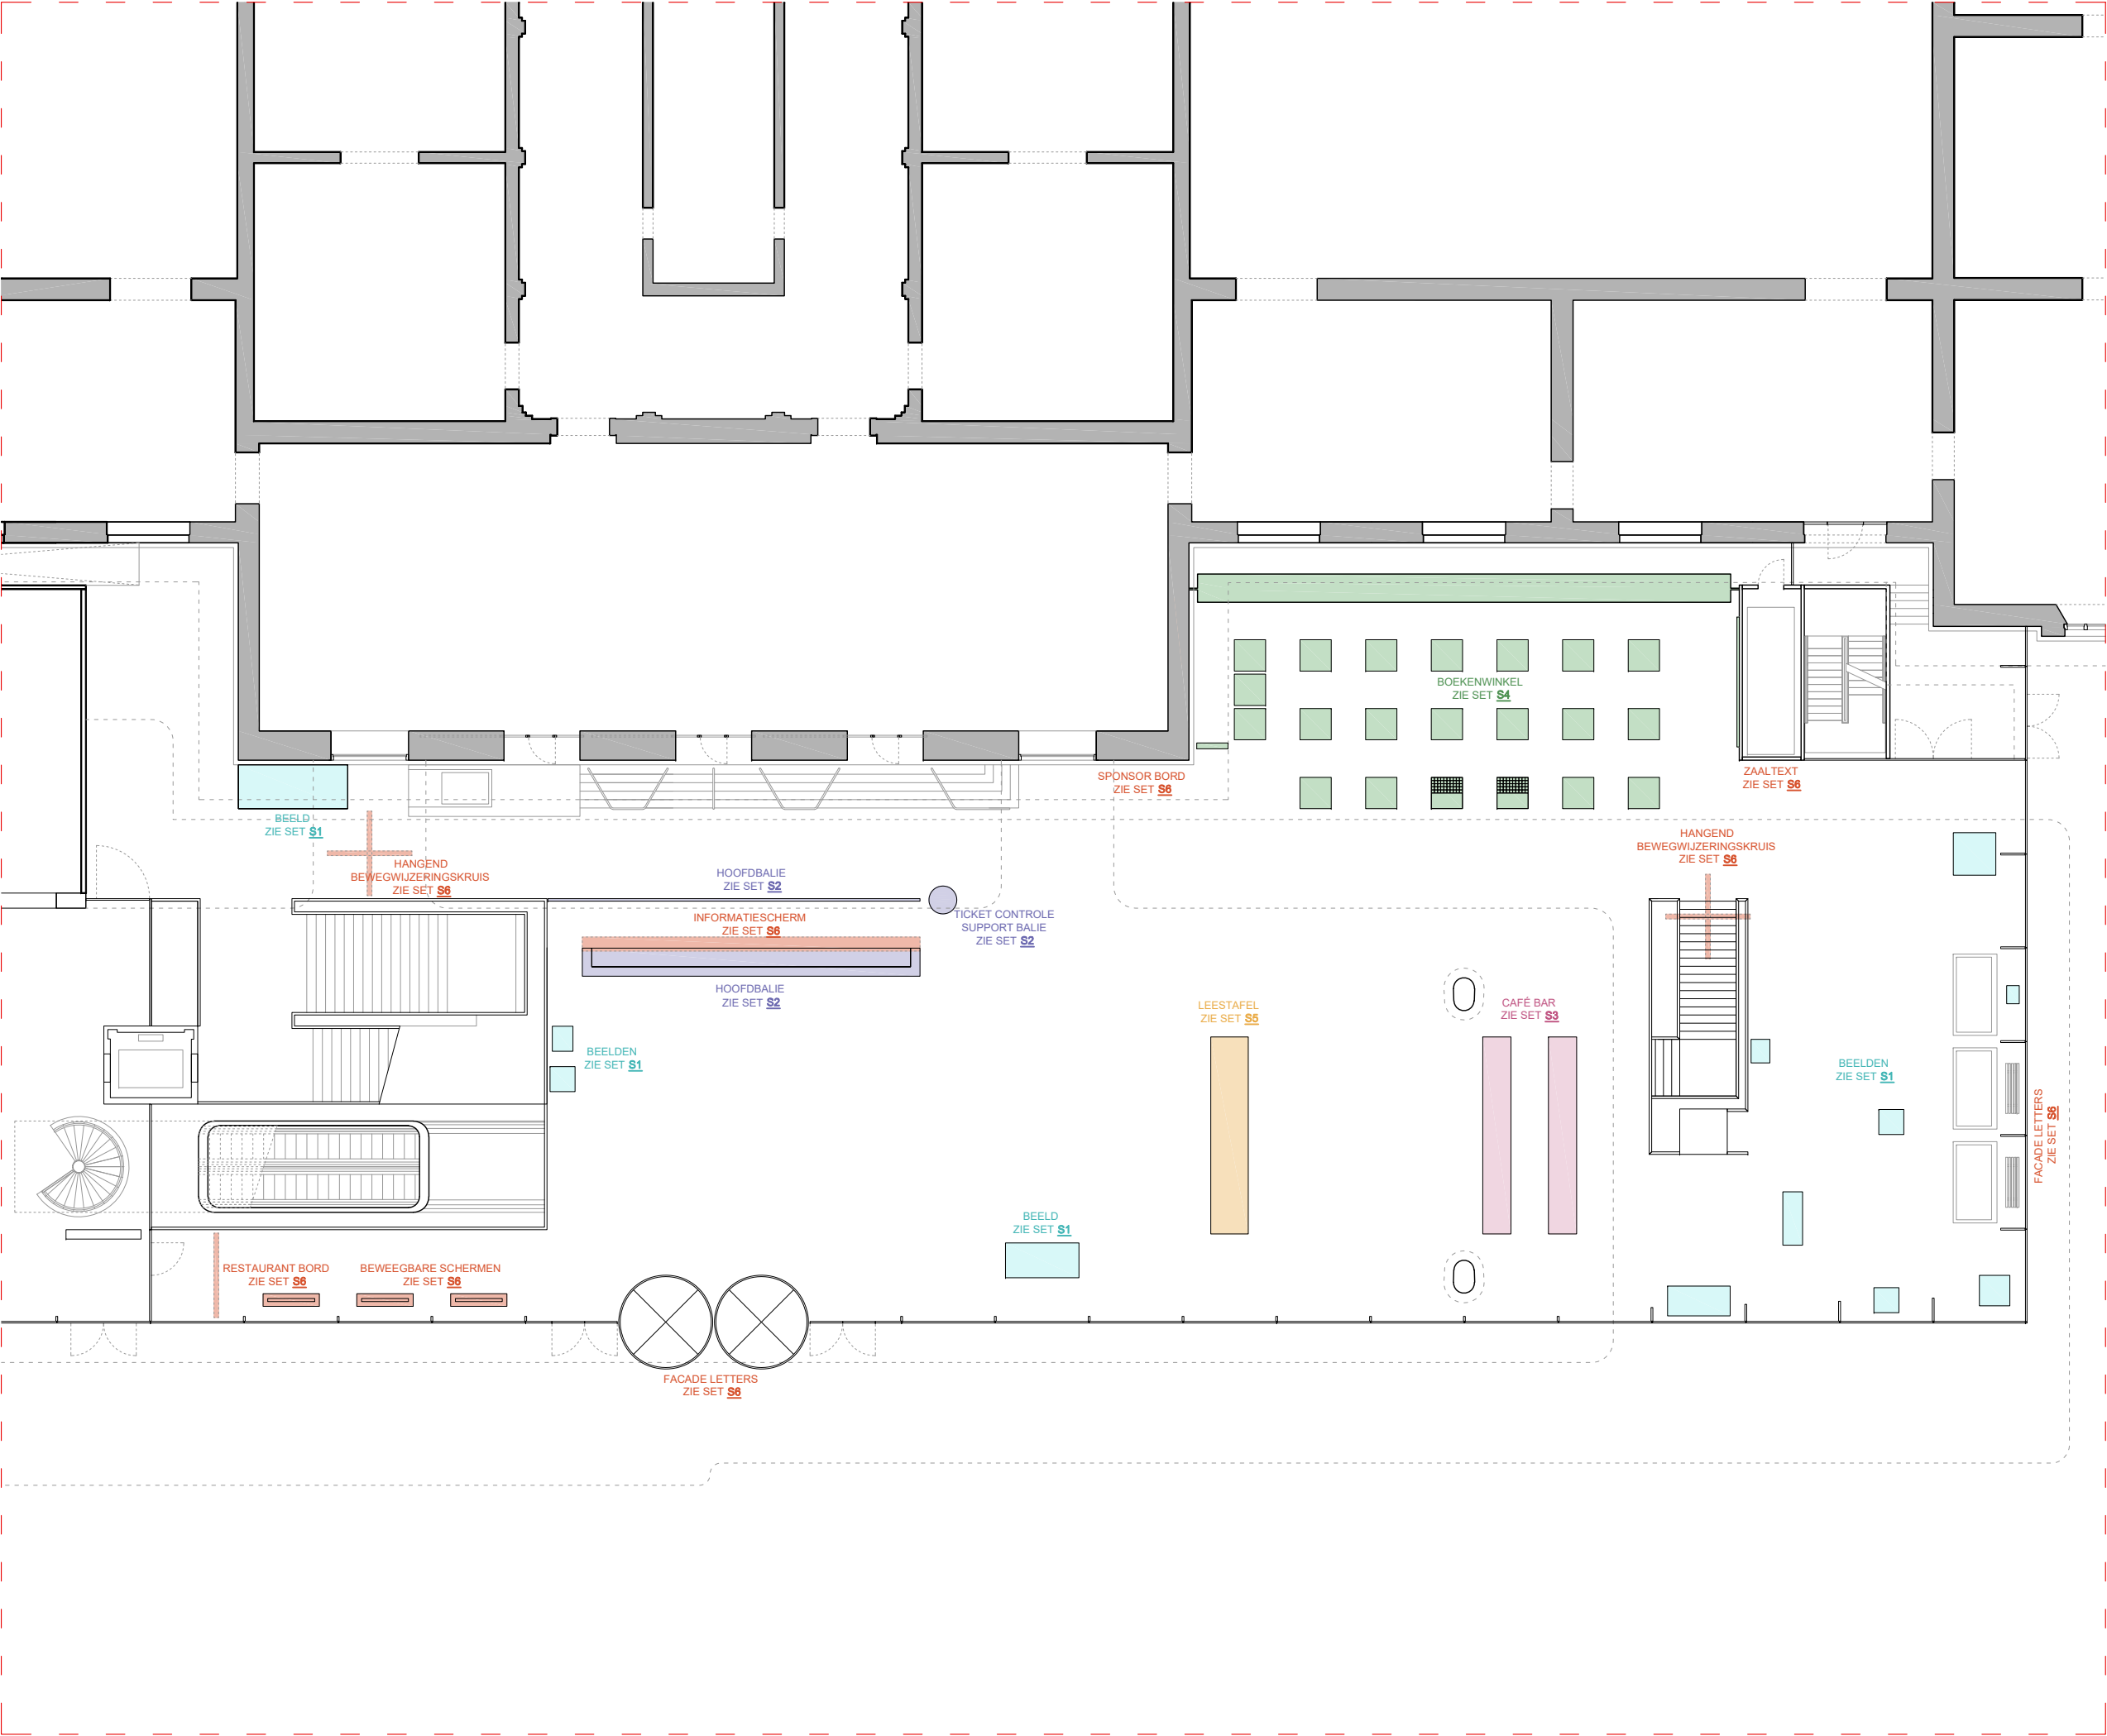

CODEPLAN

24.11.2023

STEDELIJK ENTREE
Museumplein 10
1071 DJ Amsterdam
The Netherlands

CLOUD

Paul Cournet
pcournet@cloud-ism.com
+31 68 627 96 03
www.cloud-ism.com

FORMAAT: A3
FASE: UO
TEKENING: A2.01

SCHAAL: 1:200

AFWERKINGEN	
CODE	BESCHRIJVING
01	RVS 304, 2 mm, RICHTINGLOOS GEBORSTELD
02	RVS 304, 5 mm, RICHTINGLOOS GEBORSTELD
03	SPIEGEL, GEHARD, 6 mm
04	RECYCLED PLASTIC PLAAT, ZWART, AFWERKING MAT, 12mm, REF. POLYGOOD
05	RECYCLED PLASTIC PLAAT, ZWART, AFWERKING MAT, 19mm, REF. POLYGOOD
06	MDF, ZWART GEVERFD, IN N.T.B. RAL-KLEUR
07	GLAS, EXTRA HELDER, 6mm
08	VEILIGHEIDSGLAS, ANTI-REFLECTIE, EXTRA HELDER, UV FILM, 10mm
09	RECYCLED ACRYLAAT, PIAAT 5mm, REF. GREENCAST 61100 SATIN OPAL WHITE
10	PASTEUZE AFWERKLAAG MET MINERALE PIGMENTEN EN ELASTICERENDE KUNSTSTOFFEN VOOR DECORATIEVE BETONUITSTRALING, REF. EUROCOL BETONDESIGN, IN N.T.B. KLEUR
11	ALUMINIUM, 2 mm, RICHTINGLOOS GEBORSTELD
12	ALUMINIUM, 3 mm, RICHTINGLOOS GEBORSTELD
13	RECYCLED ACRYLAAT, PLAAT 3mm, REF. GREENCAST 61100 SATIN OPAL WHITE
14	SOLID SURFACE, BIJV. CORIAN, KLEUR EN AFWERKING GELIJK AAN DE BESTAANDE PANELEN IN HET MUSEUM
15	GEBROKEN WIT POEDERCOATING, IN N.T.B. RAL-KLEUR
16	GEPERFOREERD RVS PANEEL, 5 MM, RICHTINGLOOS GEBORSTELD, PERFORATIE N.T.B.

- * ALLE MATERIAALDIKTES ZIJN INDICATIEF OPGENOMEN. MATERIALEN DIENEN VAN VOLDOENDE STERKTE TE ZIJN VOOR DE SPECIFIEKE TOEPASSING.
- * ALLE MATERIALEN EN AFWERKINGEN DIENEN VOORAF DOOR DE AANNEMER BEMOSTERD TE WORDEN TER GOEDKEURING VAN DE ARCHITECT EN OPDRACHTGEVER.

MATERIALENLIJST

24.11.2023

STEDELIJK ENTREE
Museumplein 10
1071 DJ Amsterdam
The Netherlands

CLOUD

Paul Cournet
pcournet@cloud-ism.com
+31 68 627 96 03
www.cloud-ism.com

FORMAAT: A3
FASE: UO
TEKENING: A2.02

BEELDENZAAL

VOOR PRIJSVORMING VAN DE ELEMENTEN IN DE BEELDENZAAL GELDT:

- ALLE BOUWKUNDIGE MAATVOERINGEN ZIJN INDICATIEF EN DIENEN IN HET WERK TE WORDEN GECONTROLEERD DOOR DE AANNEMER
- ALLE WERKZAAMHEDEN AAN HET GEBOUW VOORAFGAAND AAN HET INSTALLEREN (INCL. ELEKTRA, VERLICHTING, SAUSWERK, TEGELWERK) WORDEN UITGEVOERD DOOR DE REEDS GECONTRACTEERDE AANNEMER VAN HET MUSEUM
- DE BEELDEN WORDEN GEINSTALLEERD DOOR HET MUSEUM EN ZIJN IN EIGENDOM VAN HET MUSEUM OF IN BRUIKLEEN
- DE CONSTRUCTIES VAN ELKE SOKKEL MOETEN WORDEN ONTWERPEN EN AANGEPAST OP HET GEWICHT EN AFMETINGEN VAN DE BEELDEN.
- ONDER DE WERKZAAMHEDEN VAN DE AANNEMER VALLLEN HET ONTWERP EN DE PRODUCTIE VAN DE CONSTRUCTIES VAN DE SOKKELS, BEPLATING EN AFWERKING, TRANSPORT EN HET INSTALLEREN VAN DE SOKKELS OP LOCATIE.
- MDF MAG WORDEN VERVANGEN DOOR ANDER PLAATMATERIAAL
- DE AANNEMER DIENT MOCK-UP(S) TE MAKEN. DEZE DIENEN VOOR PRODUCTIE TE WORDEN GOEDGEKEURD DOOR DE ARCHITECT EN OPDRACHTGEVER.
- VOOR UITVOERING DIENEN ER PRODUCTIETEKENINGEN TE WORDEN OPGESTELD DOOR DE AANNEMER. DEZE DIENEN VOOR PRODUCTIE TE WORDEN GOEDGEKEURD DOOR DE ARCHITECT EN OPDRACHTGEVER.
- DE SOKKELS MOETEN KUNNEN WORDEN VERPLAATST DOOR HET GEBRUIK VAN EEN POMPWAGEN. ER MOET EEN VOORZIENING VOOR DE BLADEN VAN DE POMPWAGEN WORDEN GEMAAKT, ONZICHTBAAR VOLGENS DETAILLERING OP TEKENING
- DE GEWICHTEN VAN DE BEELDEN MOETEN NOG DOOR DE CONSTRUCTEUR WORDEN BEREKEND IN RELATIE TOT DE DRAAGLAST VAN DE VLOER EN HET PUBLIEK. DE EVENTUELE EXTRA GEWICHTSVERSPREIDENDE MAATREGELEN ZIJN ONDERDEEL VAN DE UITVRAAG.
- HET LEVEREN VAN DE PLAATJES-KOORDJES DIE EXTRA OM SOMMIGE BEELDEN HEEN MOETEN KOMEN ZIJN ONDERDEEL VAN DE UITVRAAG. HIERBIJ IS BESCHERMING, NIET STRUIKELEN, ESTHETIEK EN CONSTRUCTIE VAN BELANG.
- PRECIEZE AFWERKING VAN DE TOPLAAG VAN DE SOKKEL EN DE KLEUR VAN DE SOKKEL ZIJN N.T.B.

BEELDENZAAL
OPMERKINGEN


24.11.2023

STEDELIJK ENTREE
Museumplein 10
1071 DJ Amsterdam
The Netherlands

CLOUD

Paul Cournet
pcournet@cloud-ism.com
+31 68 627 96 03
www.cloud-ism.com

FORMAAT: A3
FASE: UO
TEKENING: S1.00

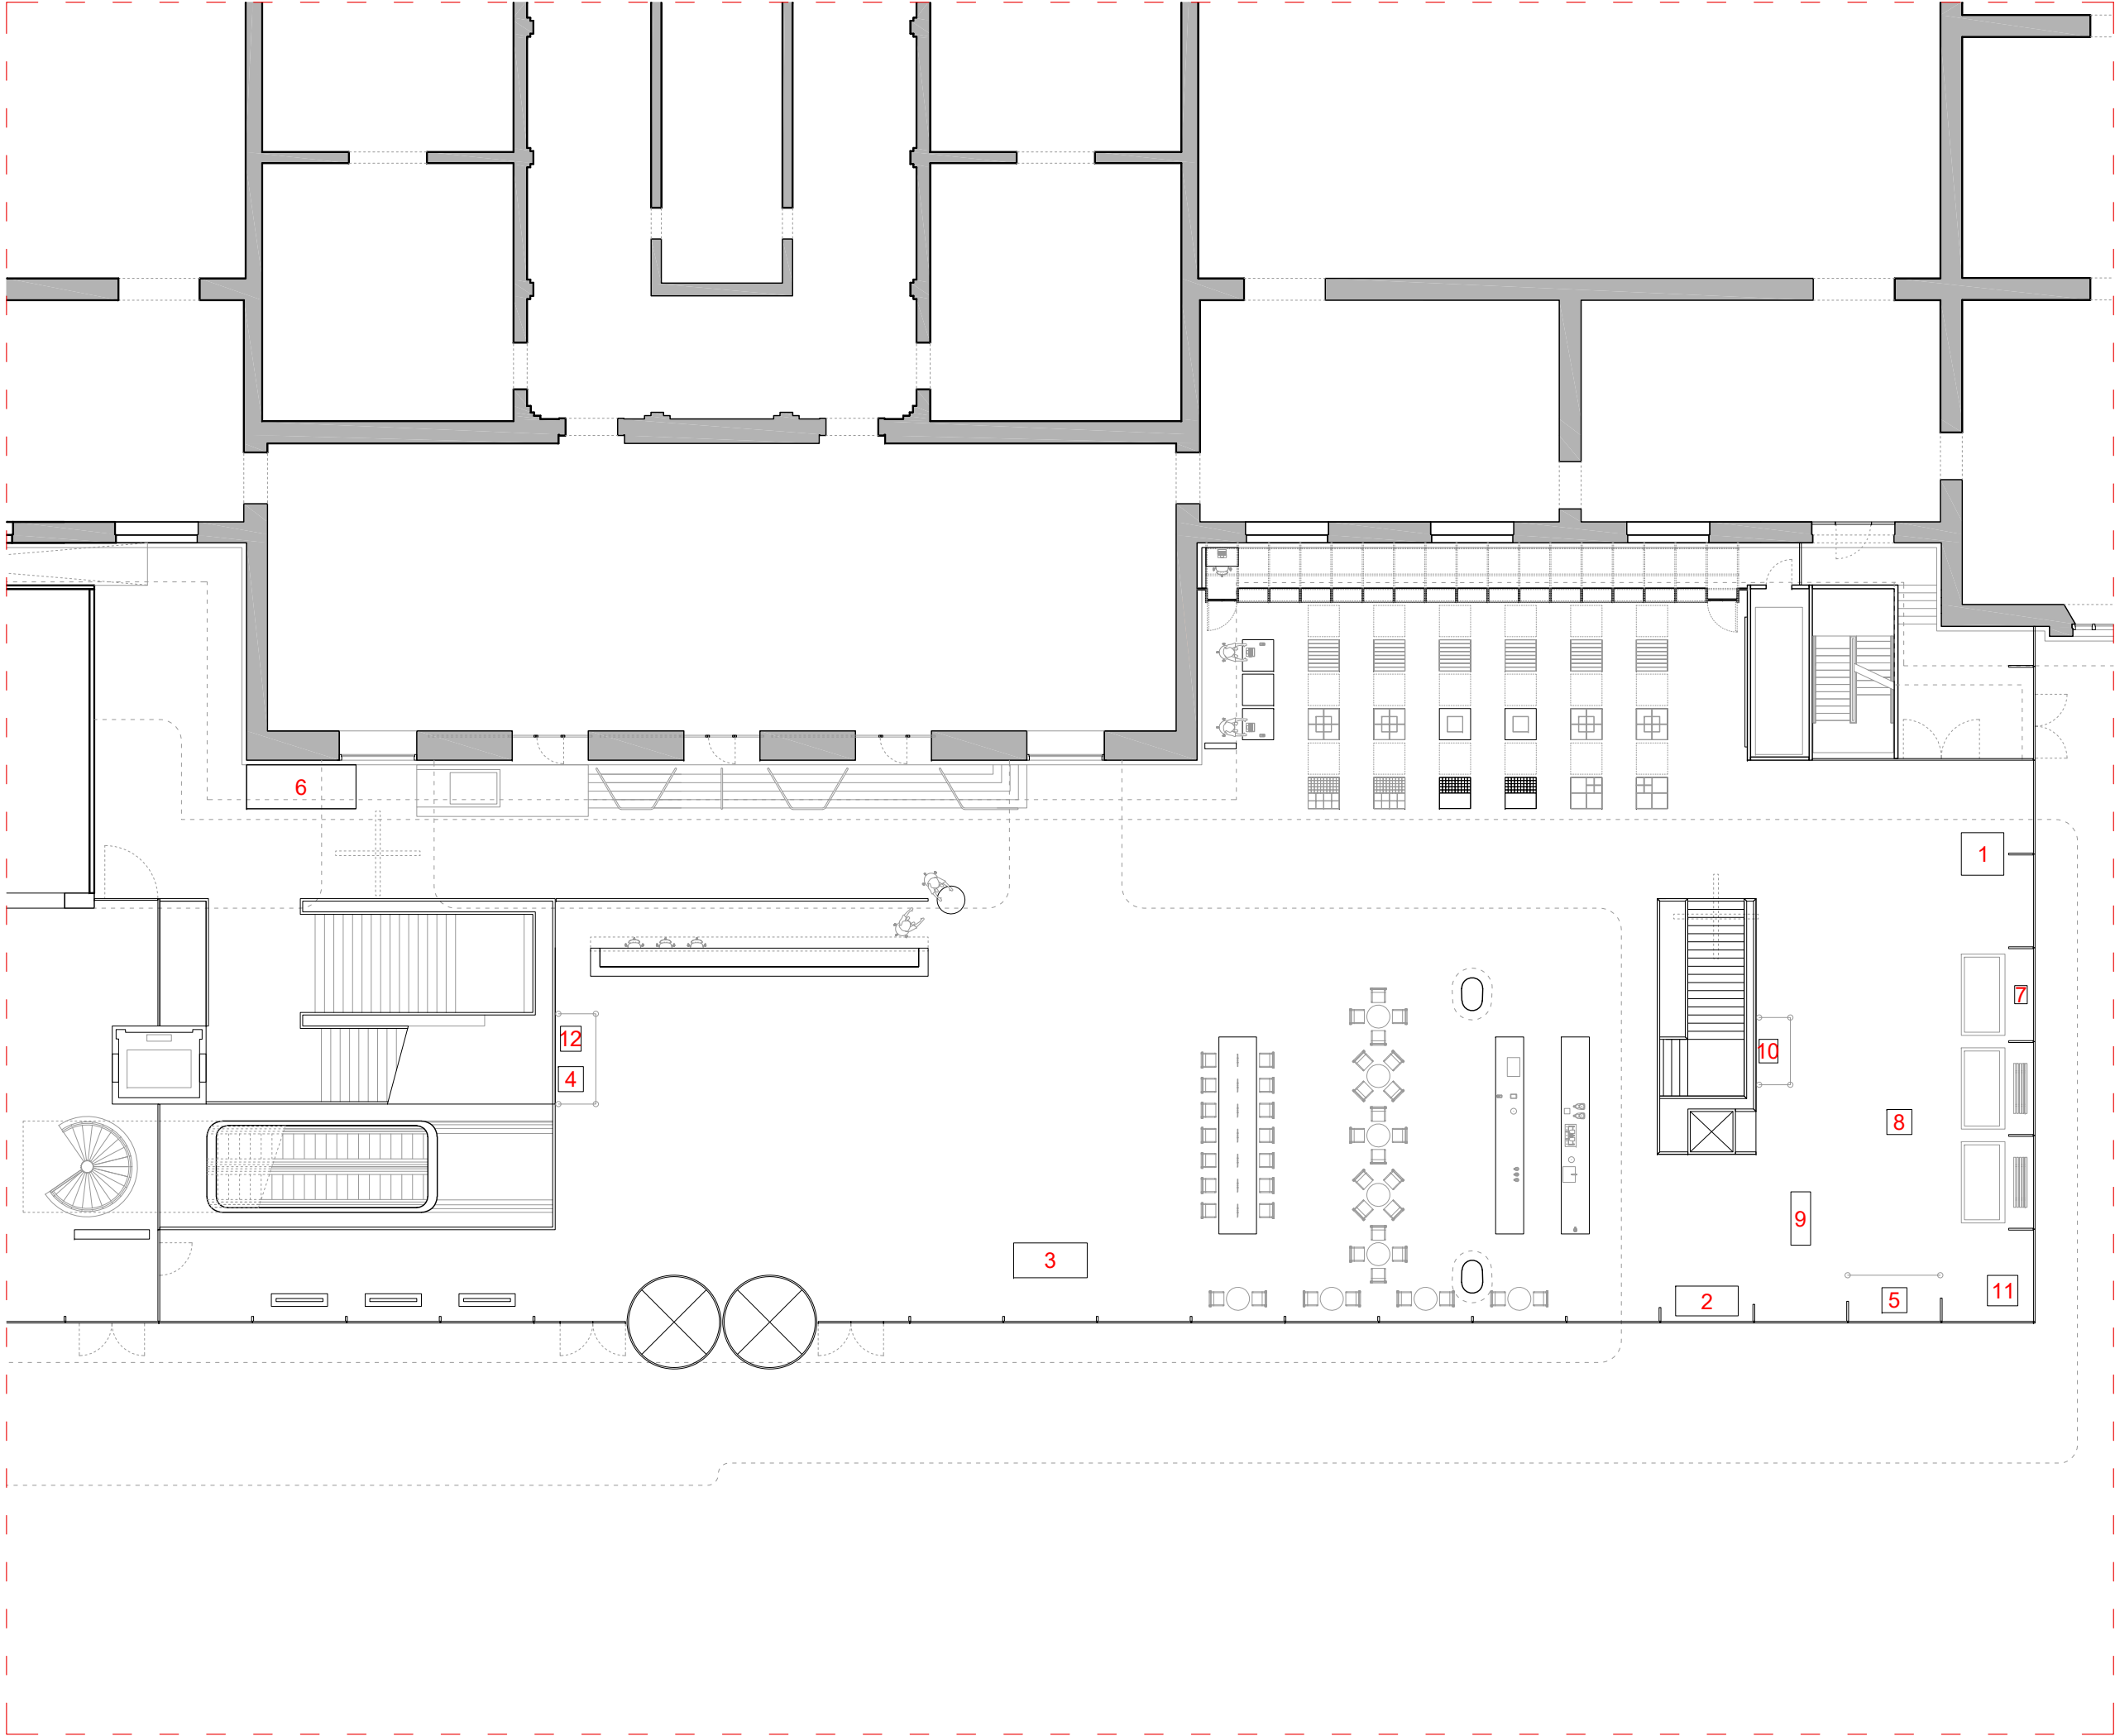

BEELDENZAAL
PLATTEGROND

24.11.2023


STEDELIJK ENTREE
Museumplein 10
1071 DJ Amsterdam
The Netherlands

CLOUD

Paul Cournet
pcournet@cloud-ism.com
+31 68 627 96 03
www.cloud-ism.com

FORMAAT: A3
FASE: UO
TEKENING: S1.01

SCHAAL: 1:200

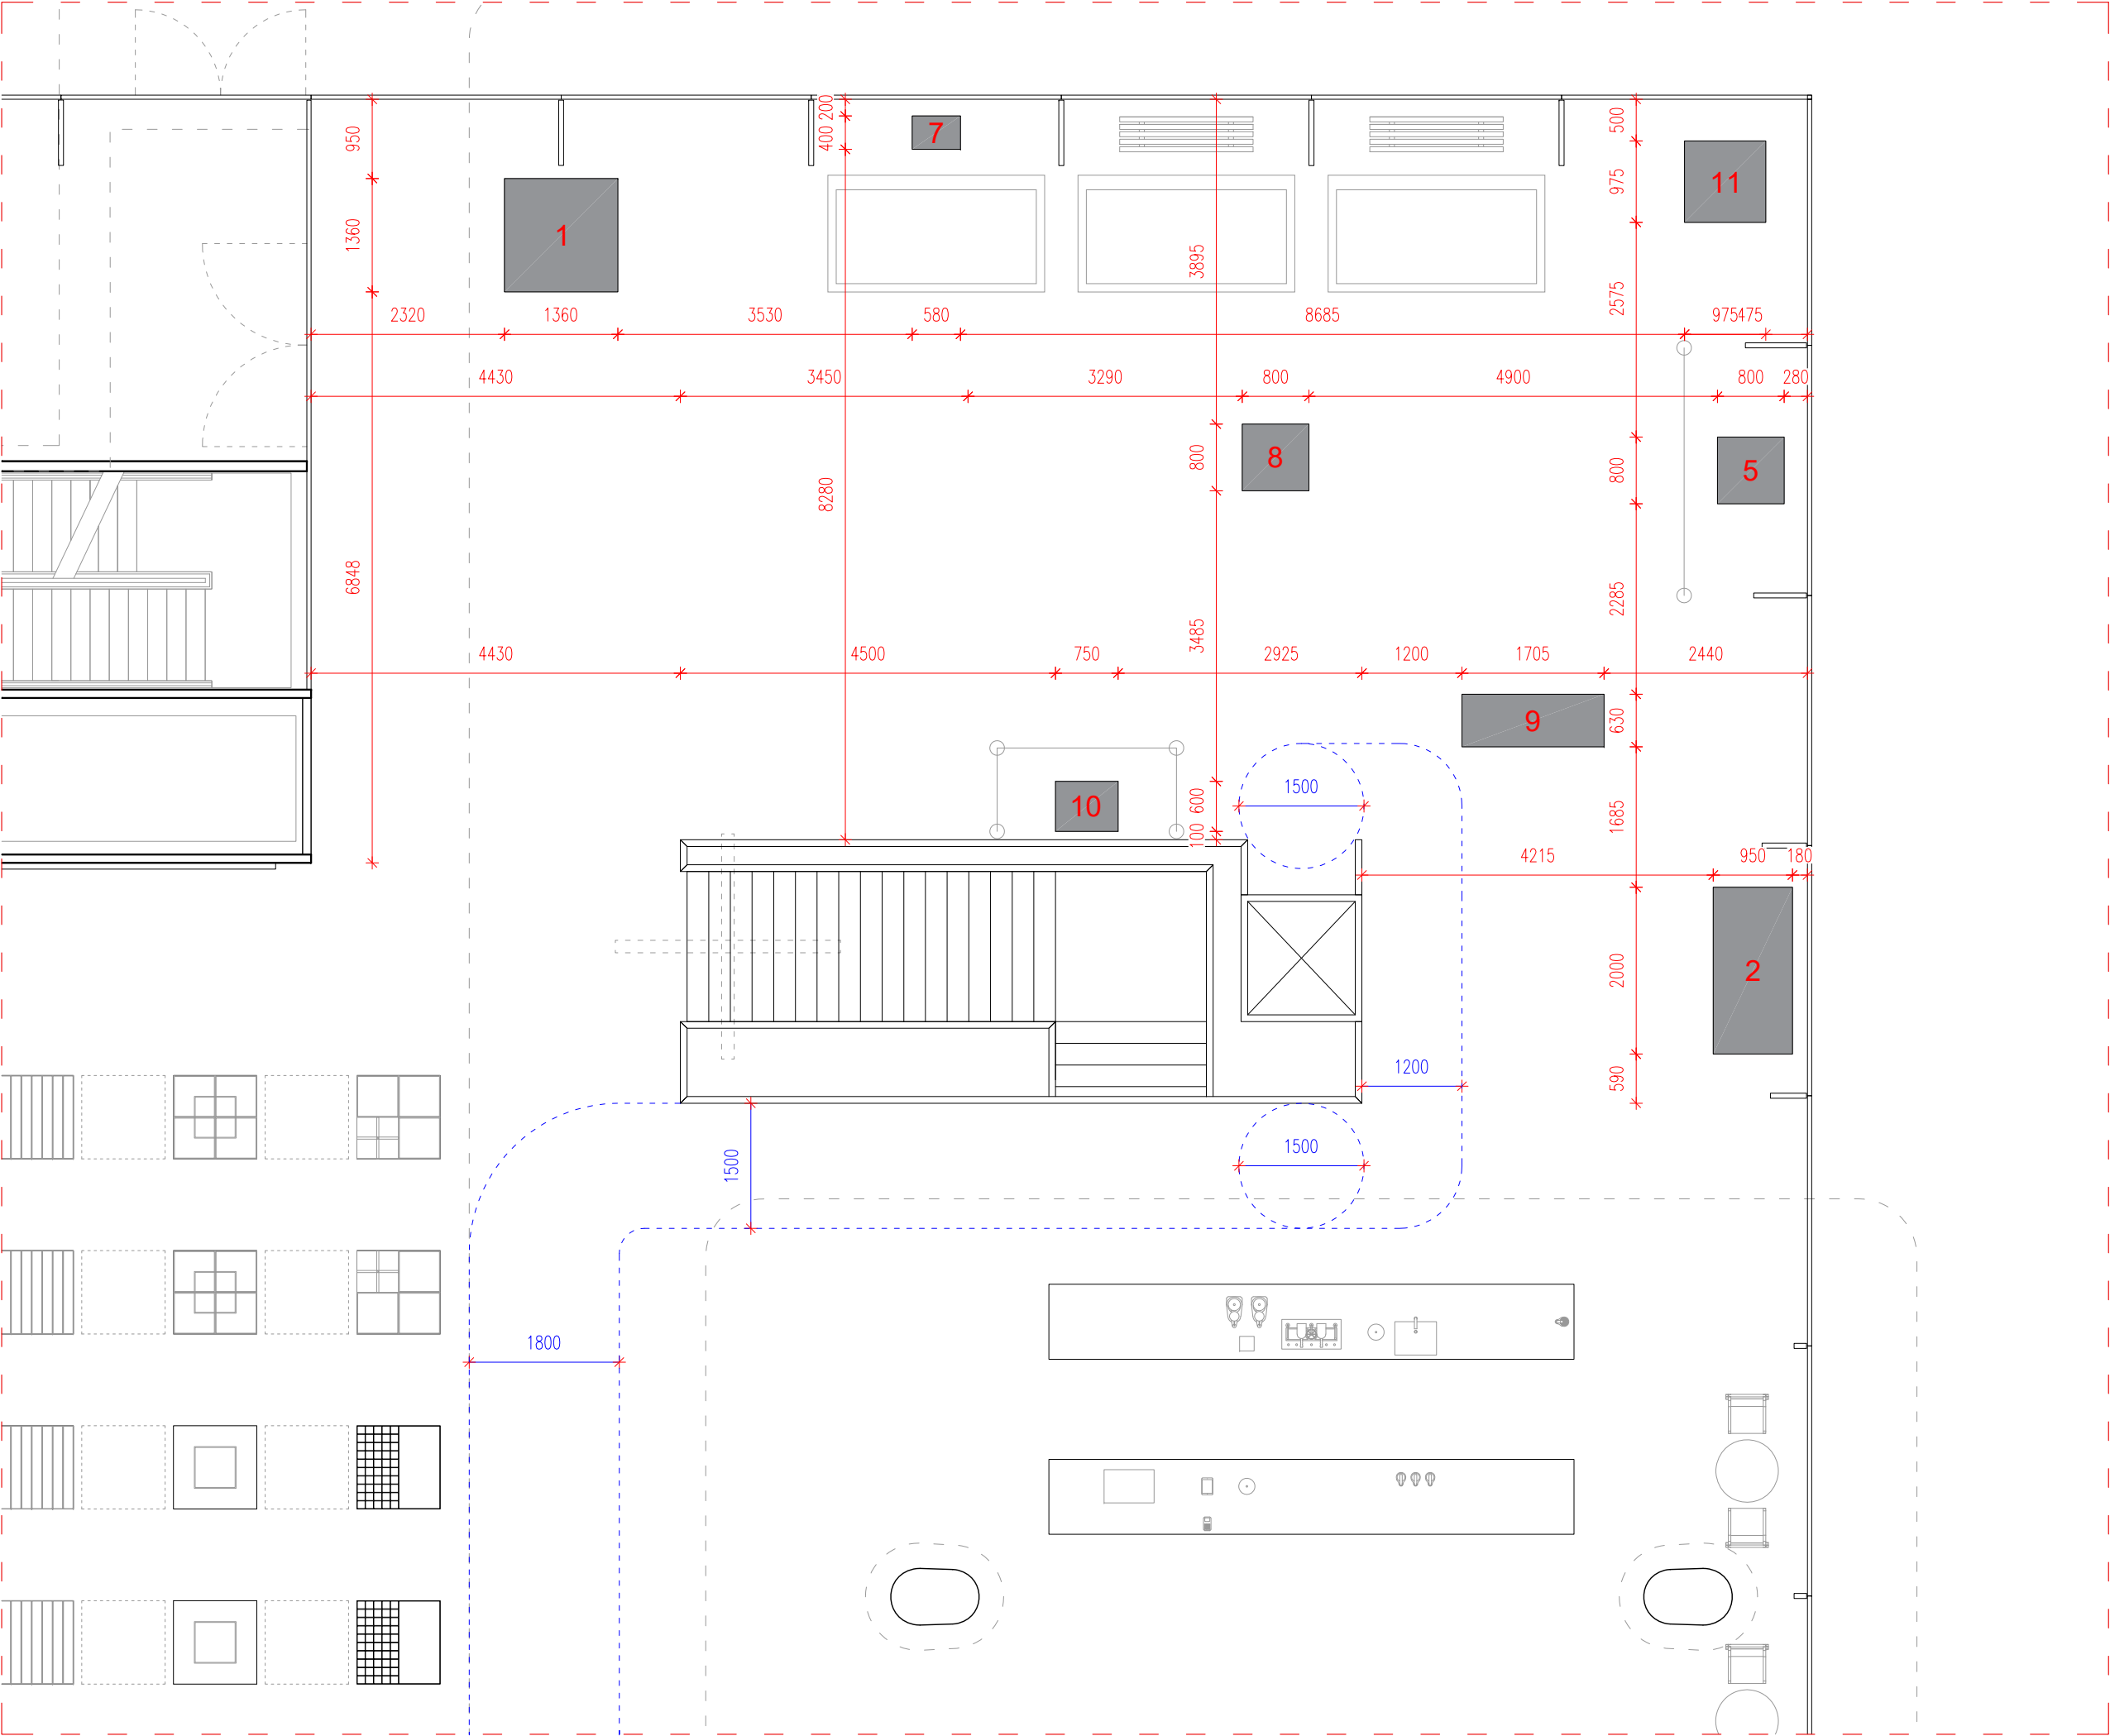

BEELDENZAAL
PLATTEGROND

24.11.2023

MINIMALE
TOEGANKELIJKHEIDSZONE


STEDELIJK ENTREE
Museumplein 10
1071 DJ Amsterdam
The Netherlands

CLOUD


Paul Cournet
pcournet@cloud-ism.com
+31 68 627 96 03
www.cloud-ism.com

FORMAAT: A3
FASE: UO
TEKENING: S1.02

SCHAAL: 1:75

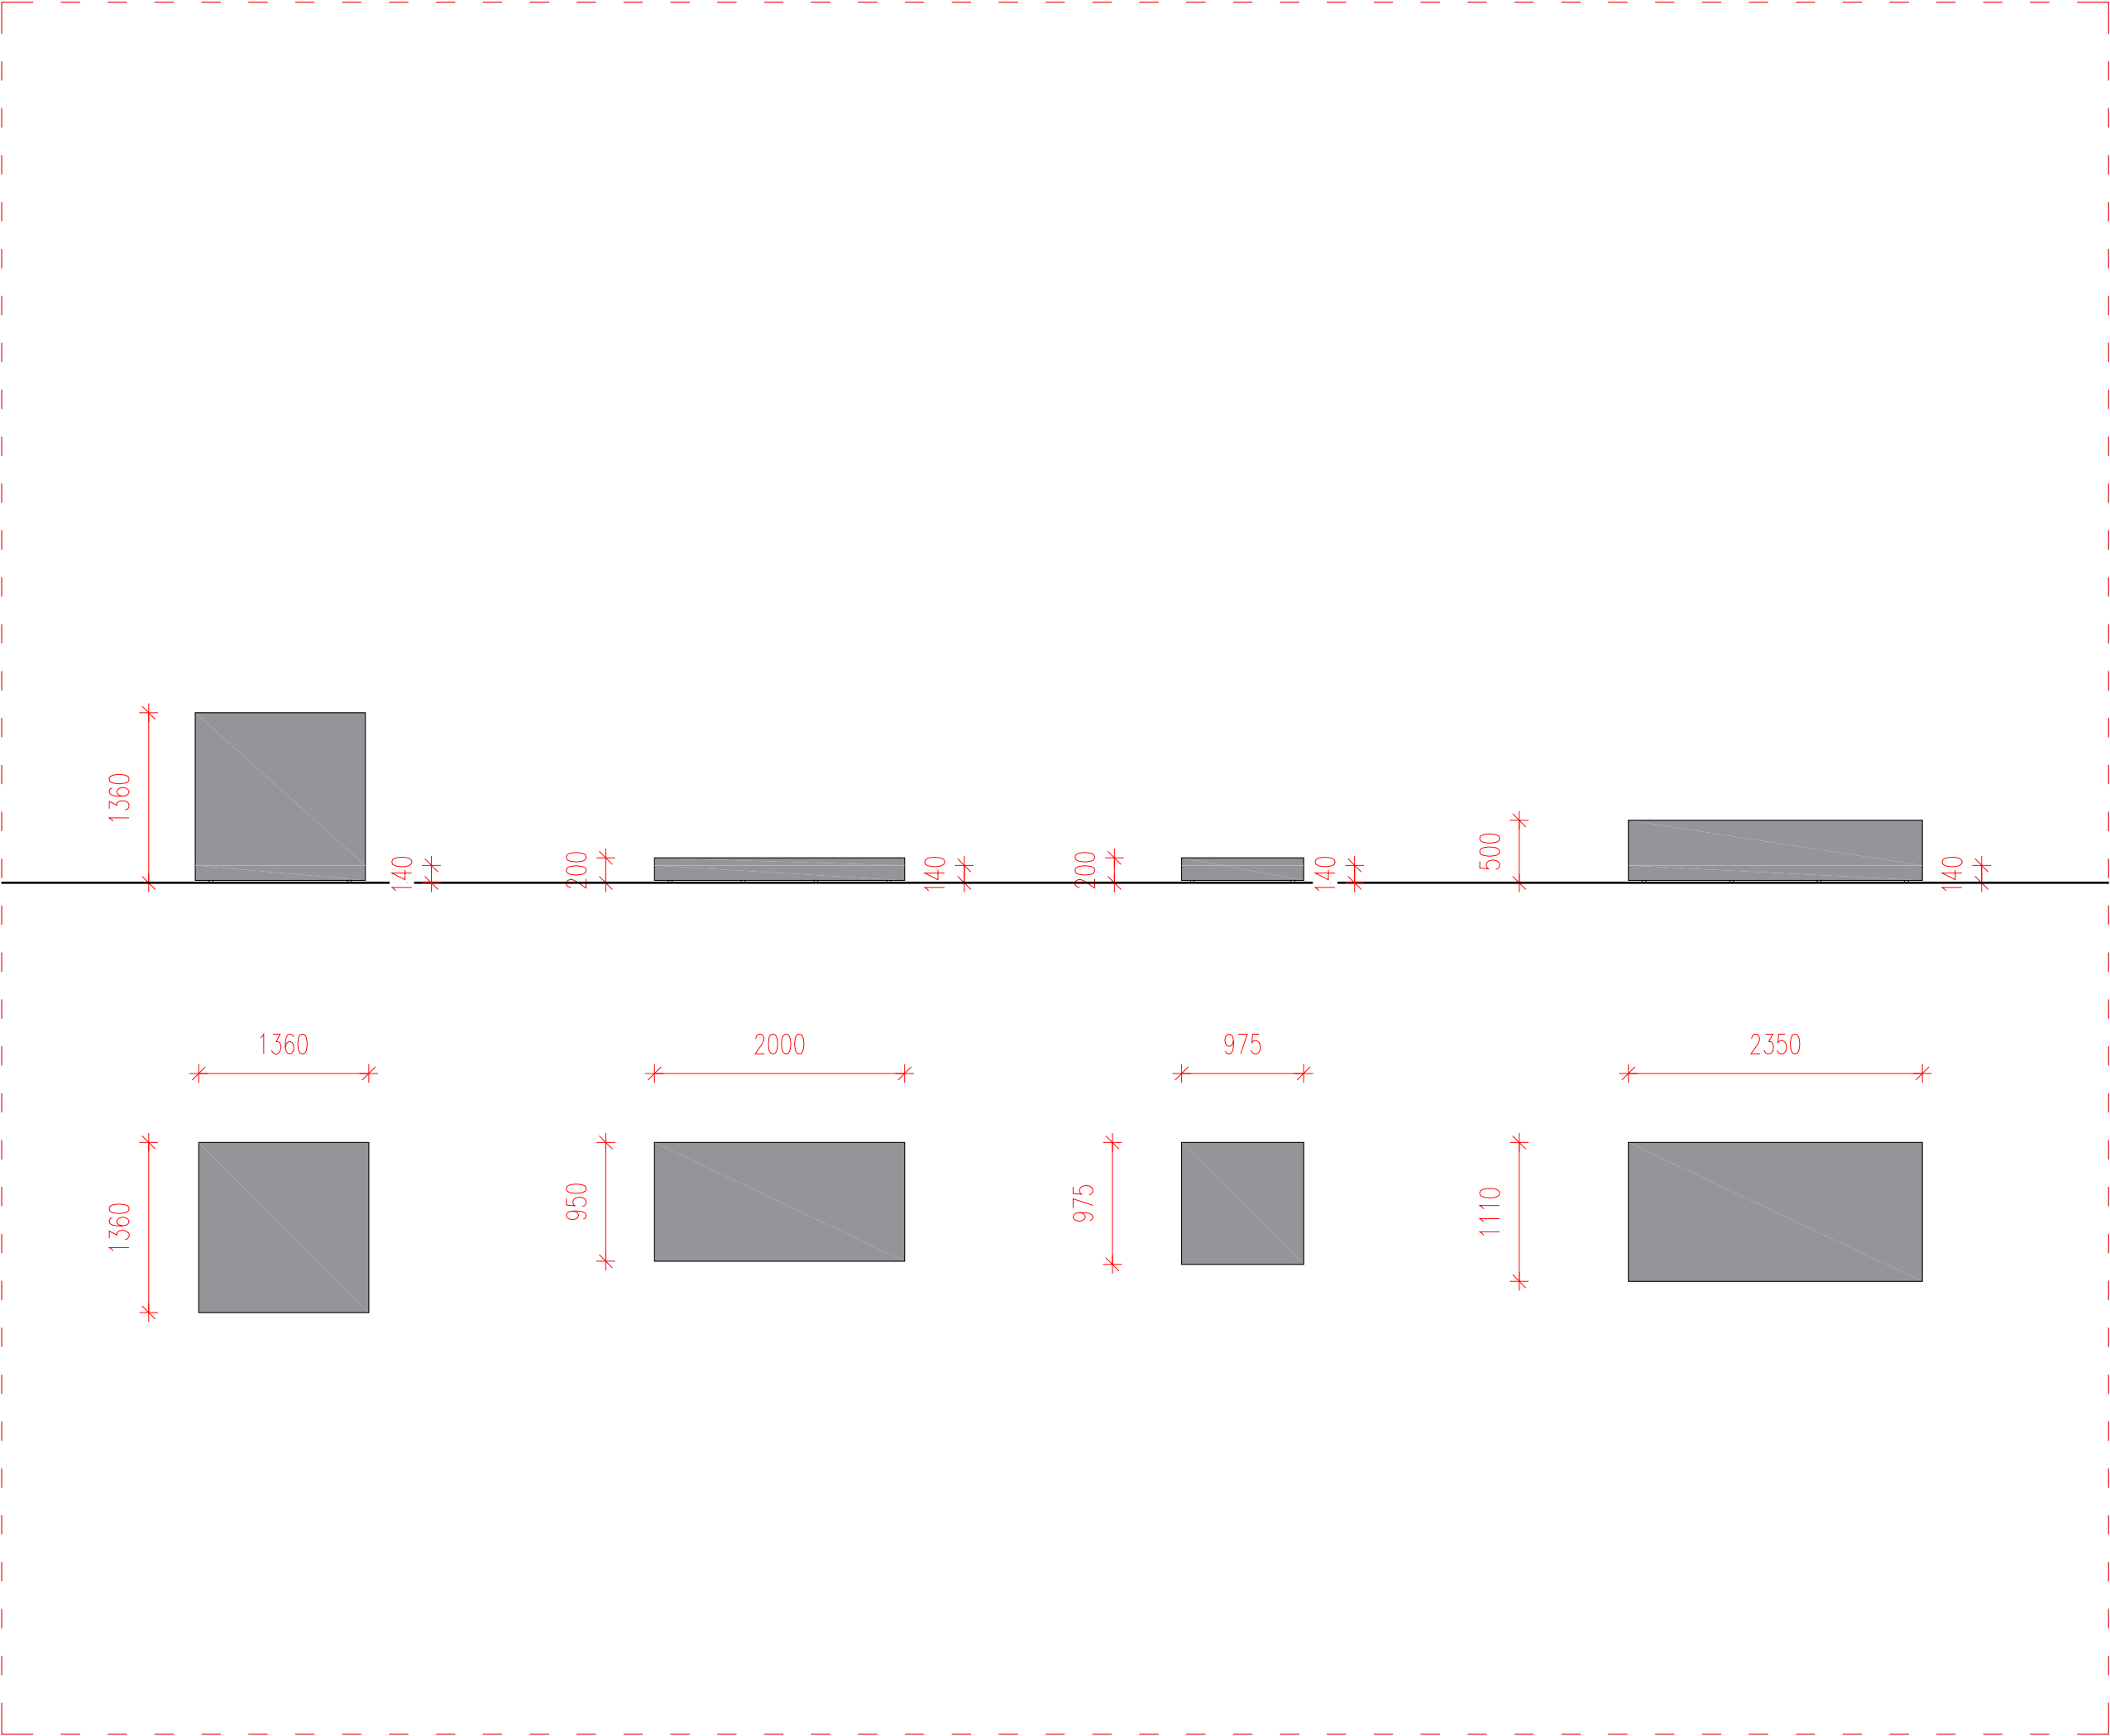

BEELDENZAAL BEELD SOKKELS OVERZICHT	
24.11.2023	
STEDELIJK ENTREE Museumplein 10 1071 DJ Amsterdam The Netherlands	
CLOUD Paul Cournet pcournet@cloud-ism.com +31 68 627 96 03 www.cloud-ism.com	
FORMAAT:	A3
FASE:	UO
TEKENING:	S1.03
SCHAAL:	1:50

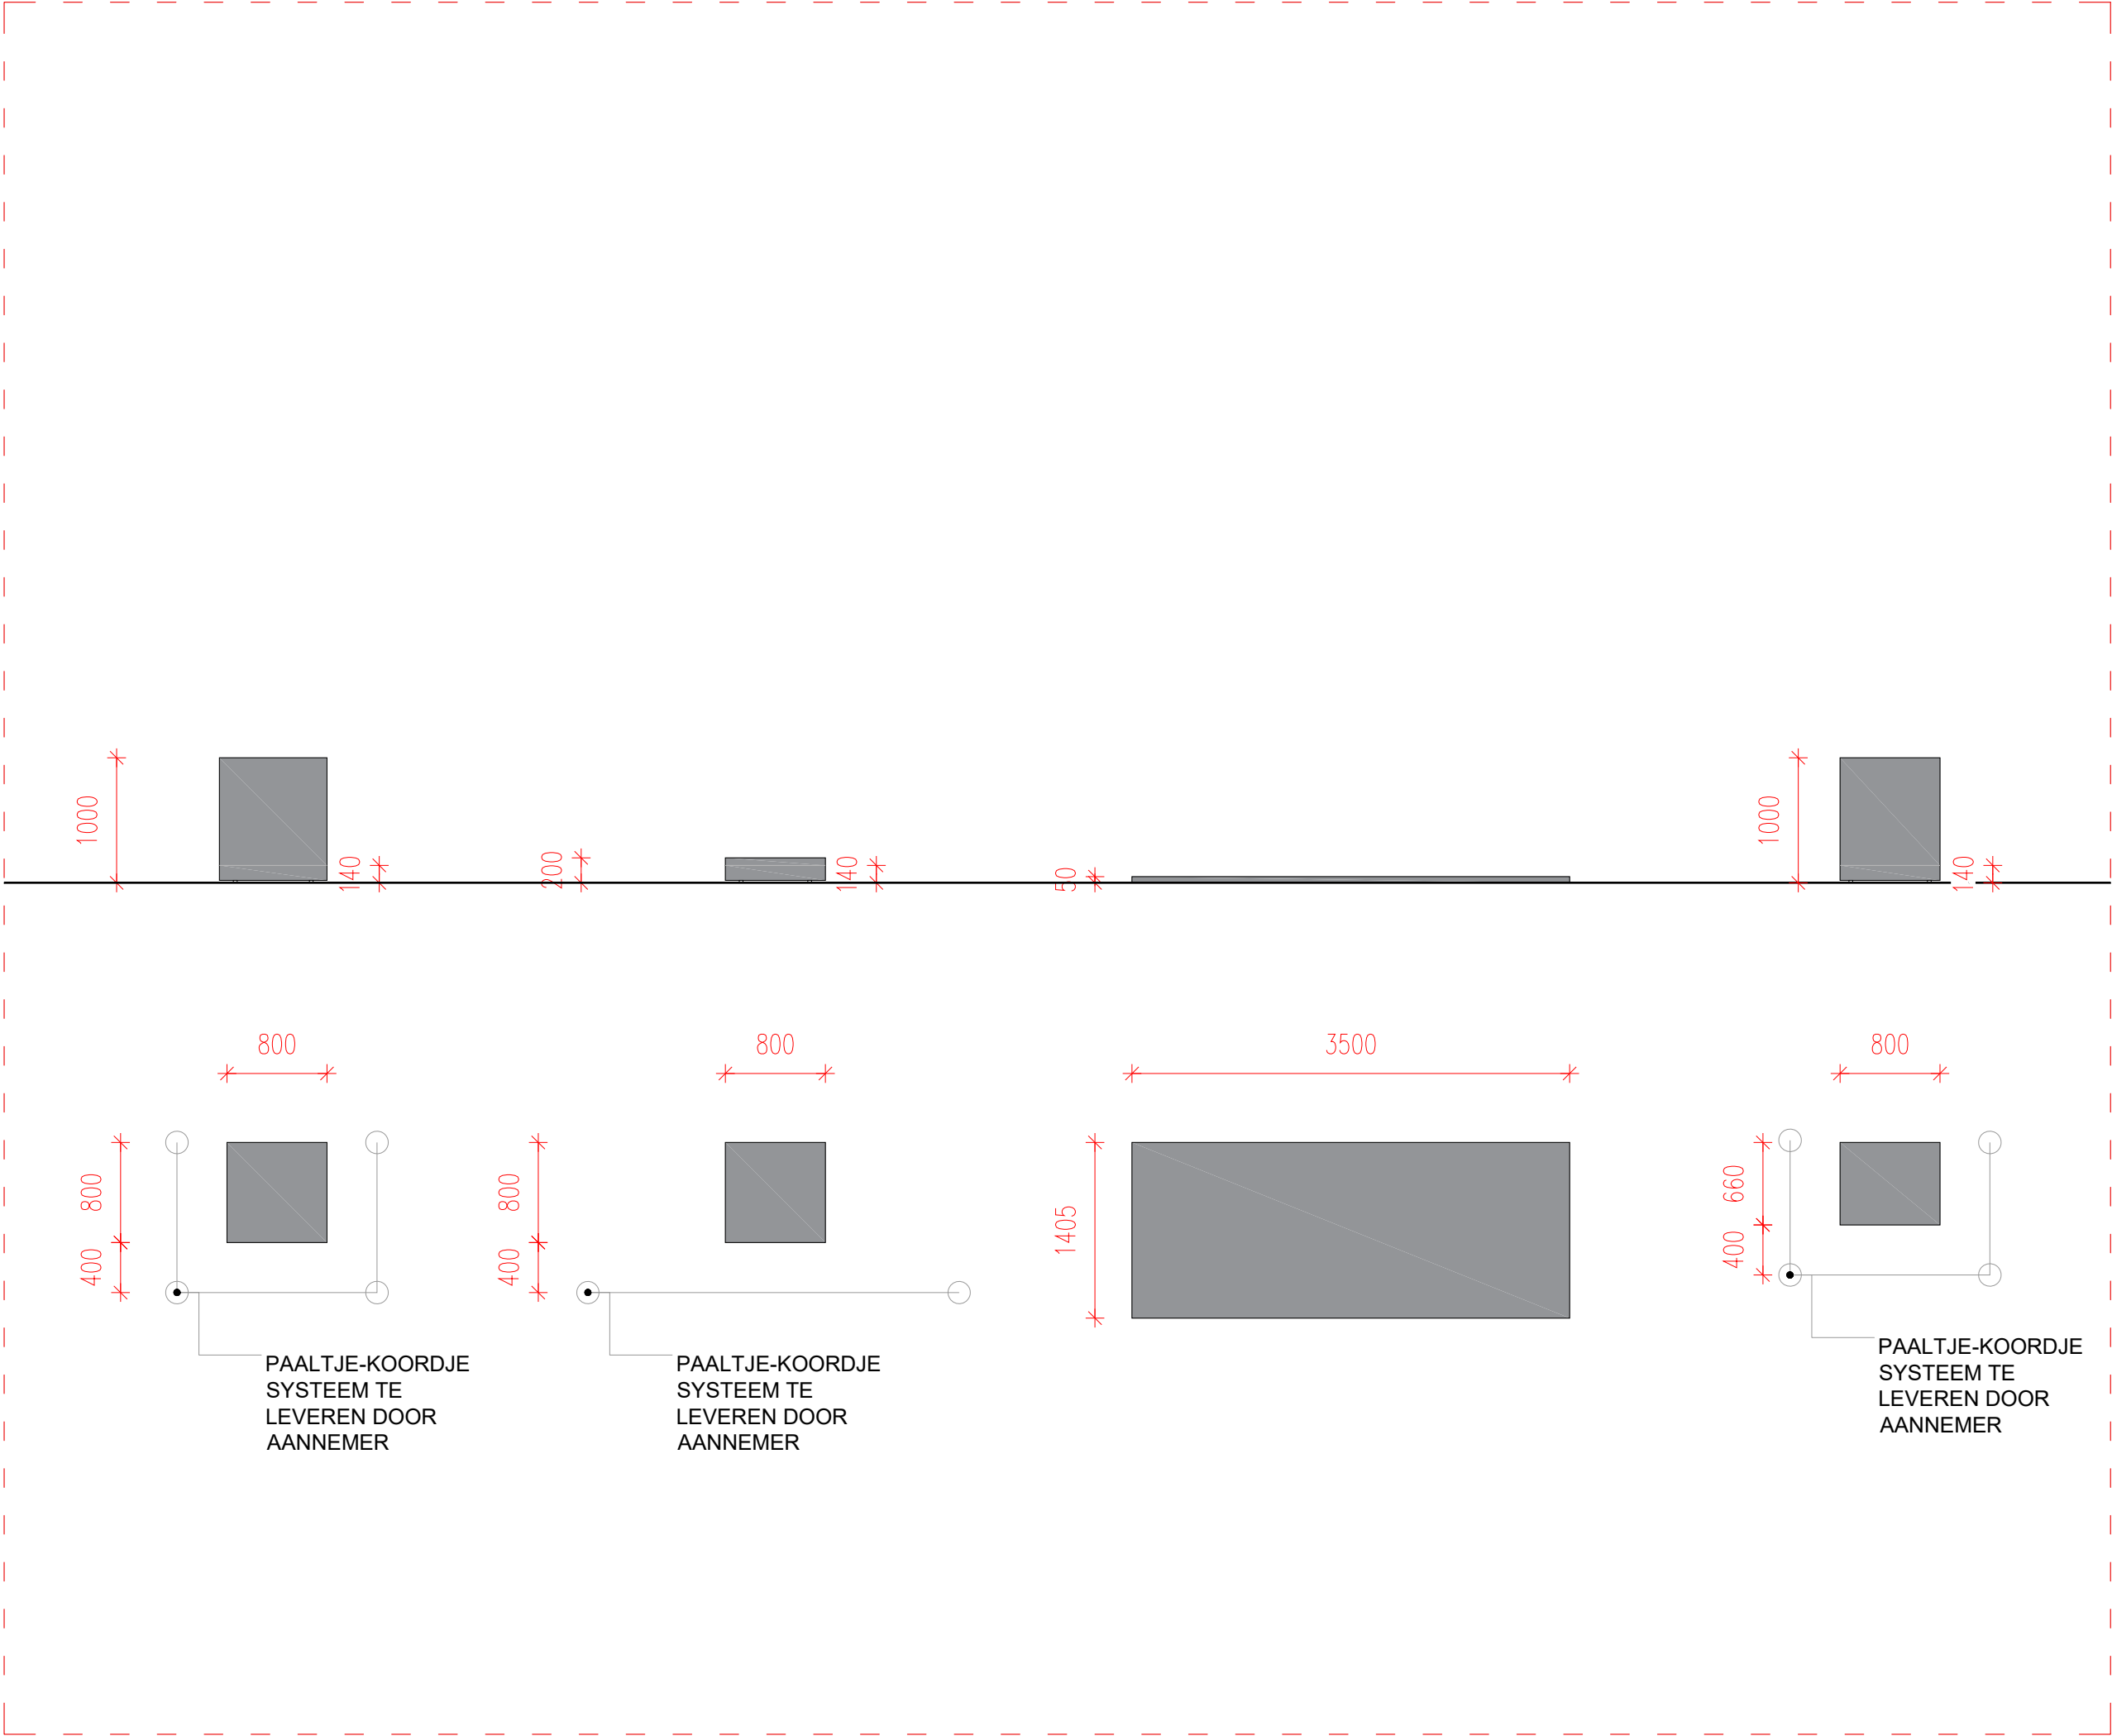

BEELDENZAAL
BEELD SOKKELS
OVERZICHT

24.11.2023


STEDELIJK ENTREE
Museumplein 10
1071 DJ Amsterdam
The Netherlands

CLOUD

Paul Cournet
pcournet@cloud-ism.com
+31 68 627 96 03
www.cloud-ism.com

FORMAAT: A3
FASE: UO
TEKENING: S1.04

SCHAAL: 1:50

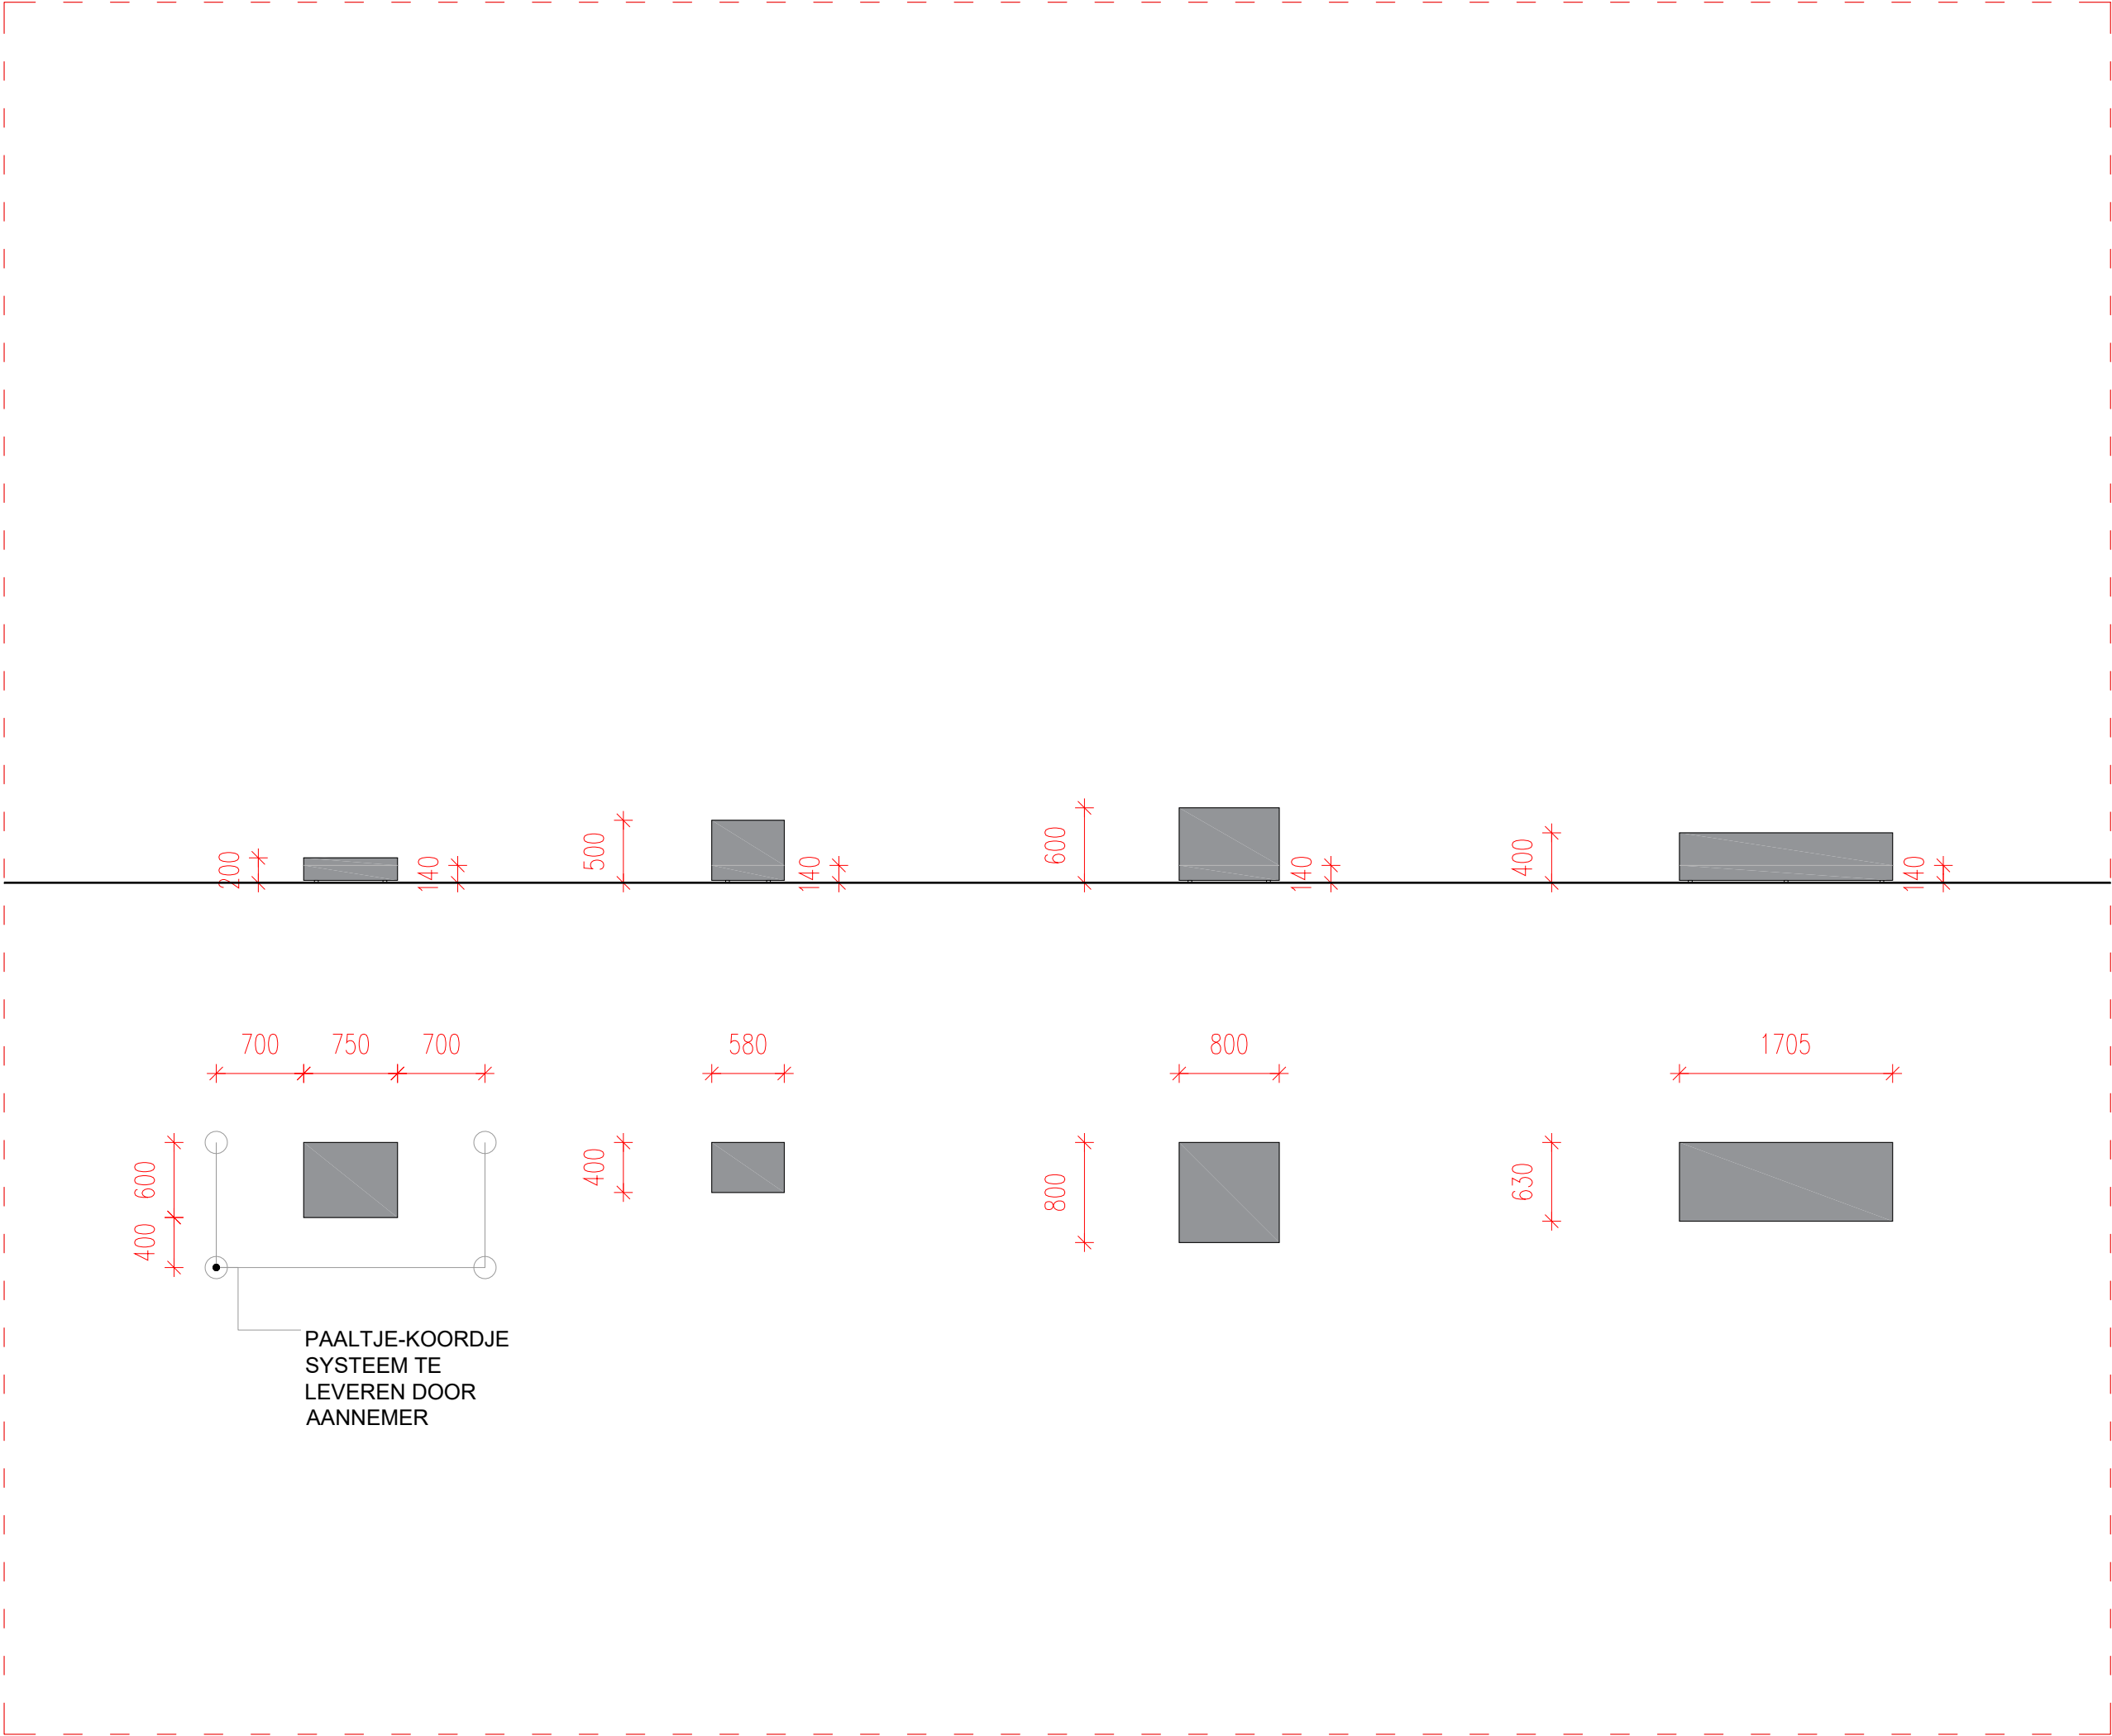

BEELDENZAAL
BEELD SOKKELS
OVERZICHT

24.11.2023


STEDELIJK ENTREE
Museumplein 10
1071 DJ Amsterdam
The Netherlands

CLOUD

Paul Cournet
pcournet@cloud-ism.com
+31 68 627 96 03
www.cloud-ism.com

FORMAAT: A3
FASE: UO
TEKENING: S1.05


SCHAAL: 1:50

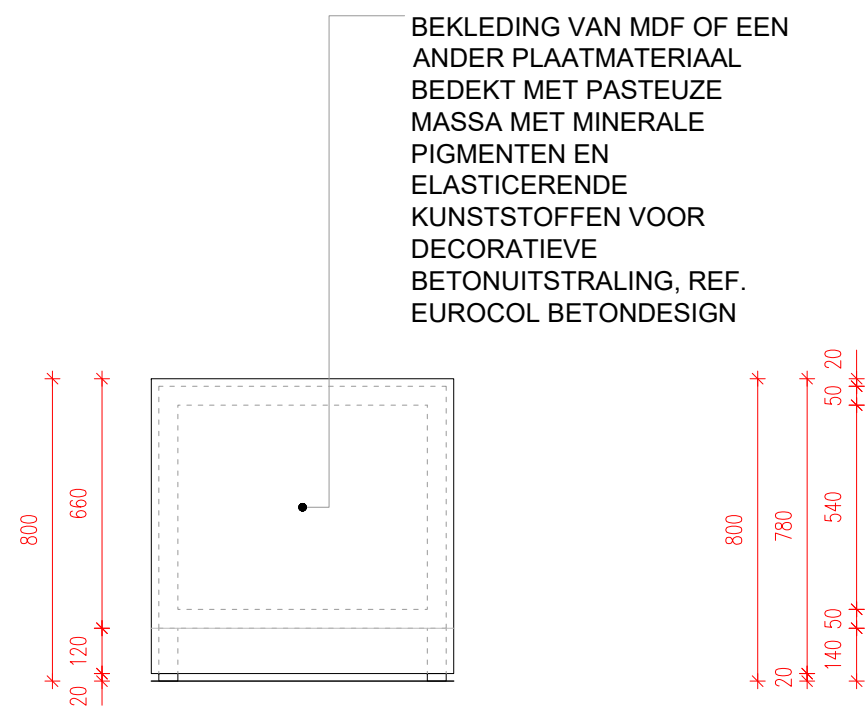


SOKKEL BEELDEN
AANZICHT



SOKKEL BEELDEN
VERTICALE DOORSNEDE

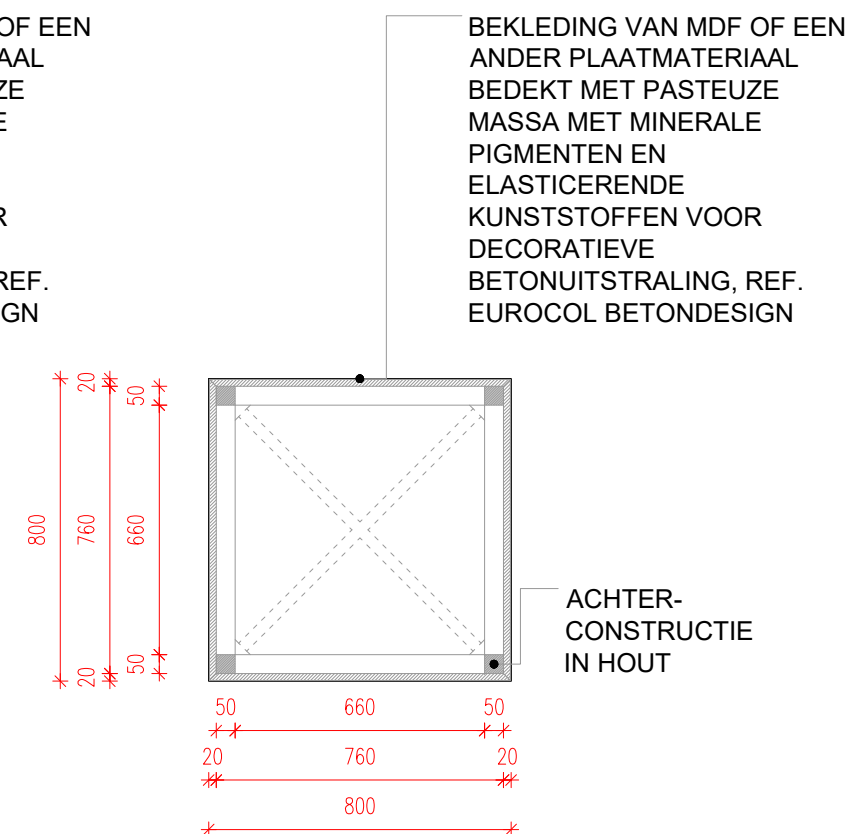

SOKKEL BEELDEN
HOTIZONTALE DOORSNEDE

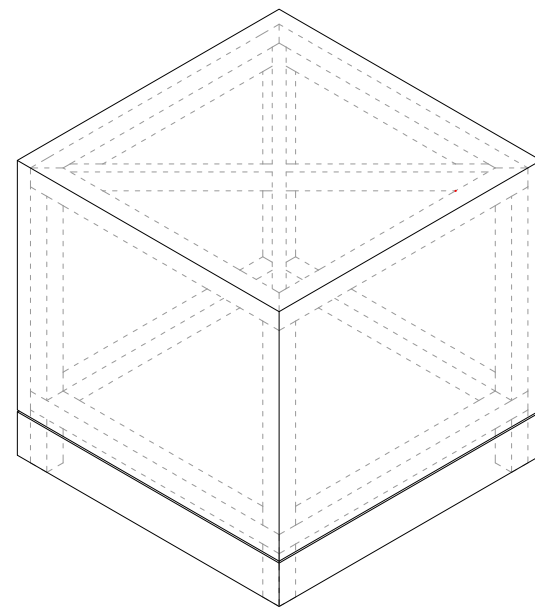

SOKKEL BEELDEN
AXONOMETRIE

OVERZICHTSLIJST SOKKELS				
N	Breedte (mm)	Diepte (mm)	Hoogte (mm)	Gewicht (kg)
1	1360	1360	1360	110
2	2000	950	200	35
3	2350	1110	500	965
4	800	800	1000	169
5	800	800	200	195
6	3500	1405	50	210
7	580	400	500	80
8	800	800	600	310
9	1705	630	400	280
10	750	600	200	466
11	975	975	320	370
12	800	660	1000	107

BEELDENZAAL DETAILS

24.11.2023

AFMETINGEN VAN
ACHTERCONSTRUCTIES
ZIJN INDICATIEF EN DIENEN
PER SOKKEL AFGESTEMD
TE WORDEN OP HET
GEWICHT EN DE
AFMETINGEN VAN DE
BEELDEN.

ADDITIONELE
CONSTRUCTIEVE DELEN
DIENEN TE WORDEN
TOEGEVOEGD INDIEN
NODIG OP BASIS VAN DE
AFMETINGEN EN HET
GEWICHT VAN DE BEELDEN.

STEDELIJK ENTREE
Museumplein 10
1071 DJ Amsterdam
The Netherlands

CLOUD

Paul Cournet
pcournet@cloud-ism.com
+31 68 627 96 03
www.cloud-ism.com

FORMAAT: A3
FASE: UO
TEKENING: S1.06

SCHAAL: 1:20

24.11.2023


ADDITIONELE
CONSTRUCTIEVE DELEN
DIENEN TE WORDEN
TOEGEVOEGD INDIEN
NODIG OP BASIS VAN DE
AFMETINGEN EN HET
GEWICHT VAN DE BEELDEN

PLAATDIKTE BEPALEN AAN
DE HAND VAN HET
GEWICHT VAN HET BEELD
EN DE BENODIGDE
STIJFHEID VOOR
VERPLAATSING VAN HET
GEHEEL

CLOUD

FORMAAT: A3
FASE: UO
TEKENING: S1.07

SCHAAL: 1:5

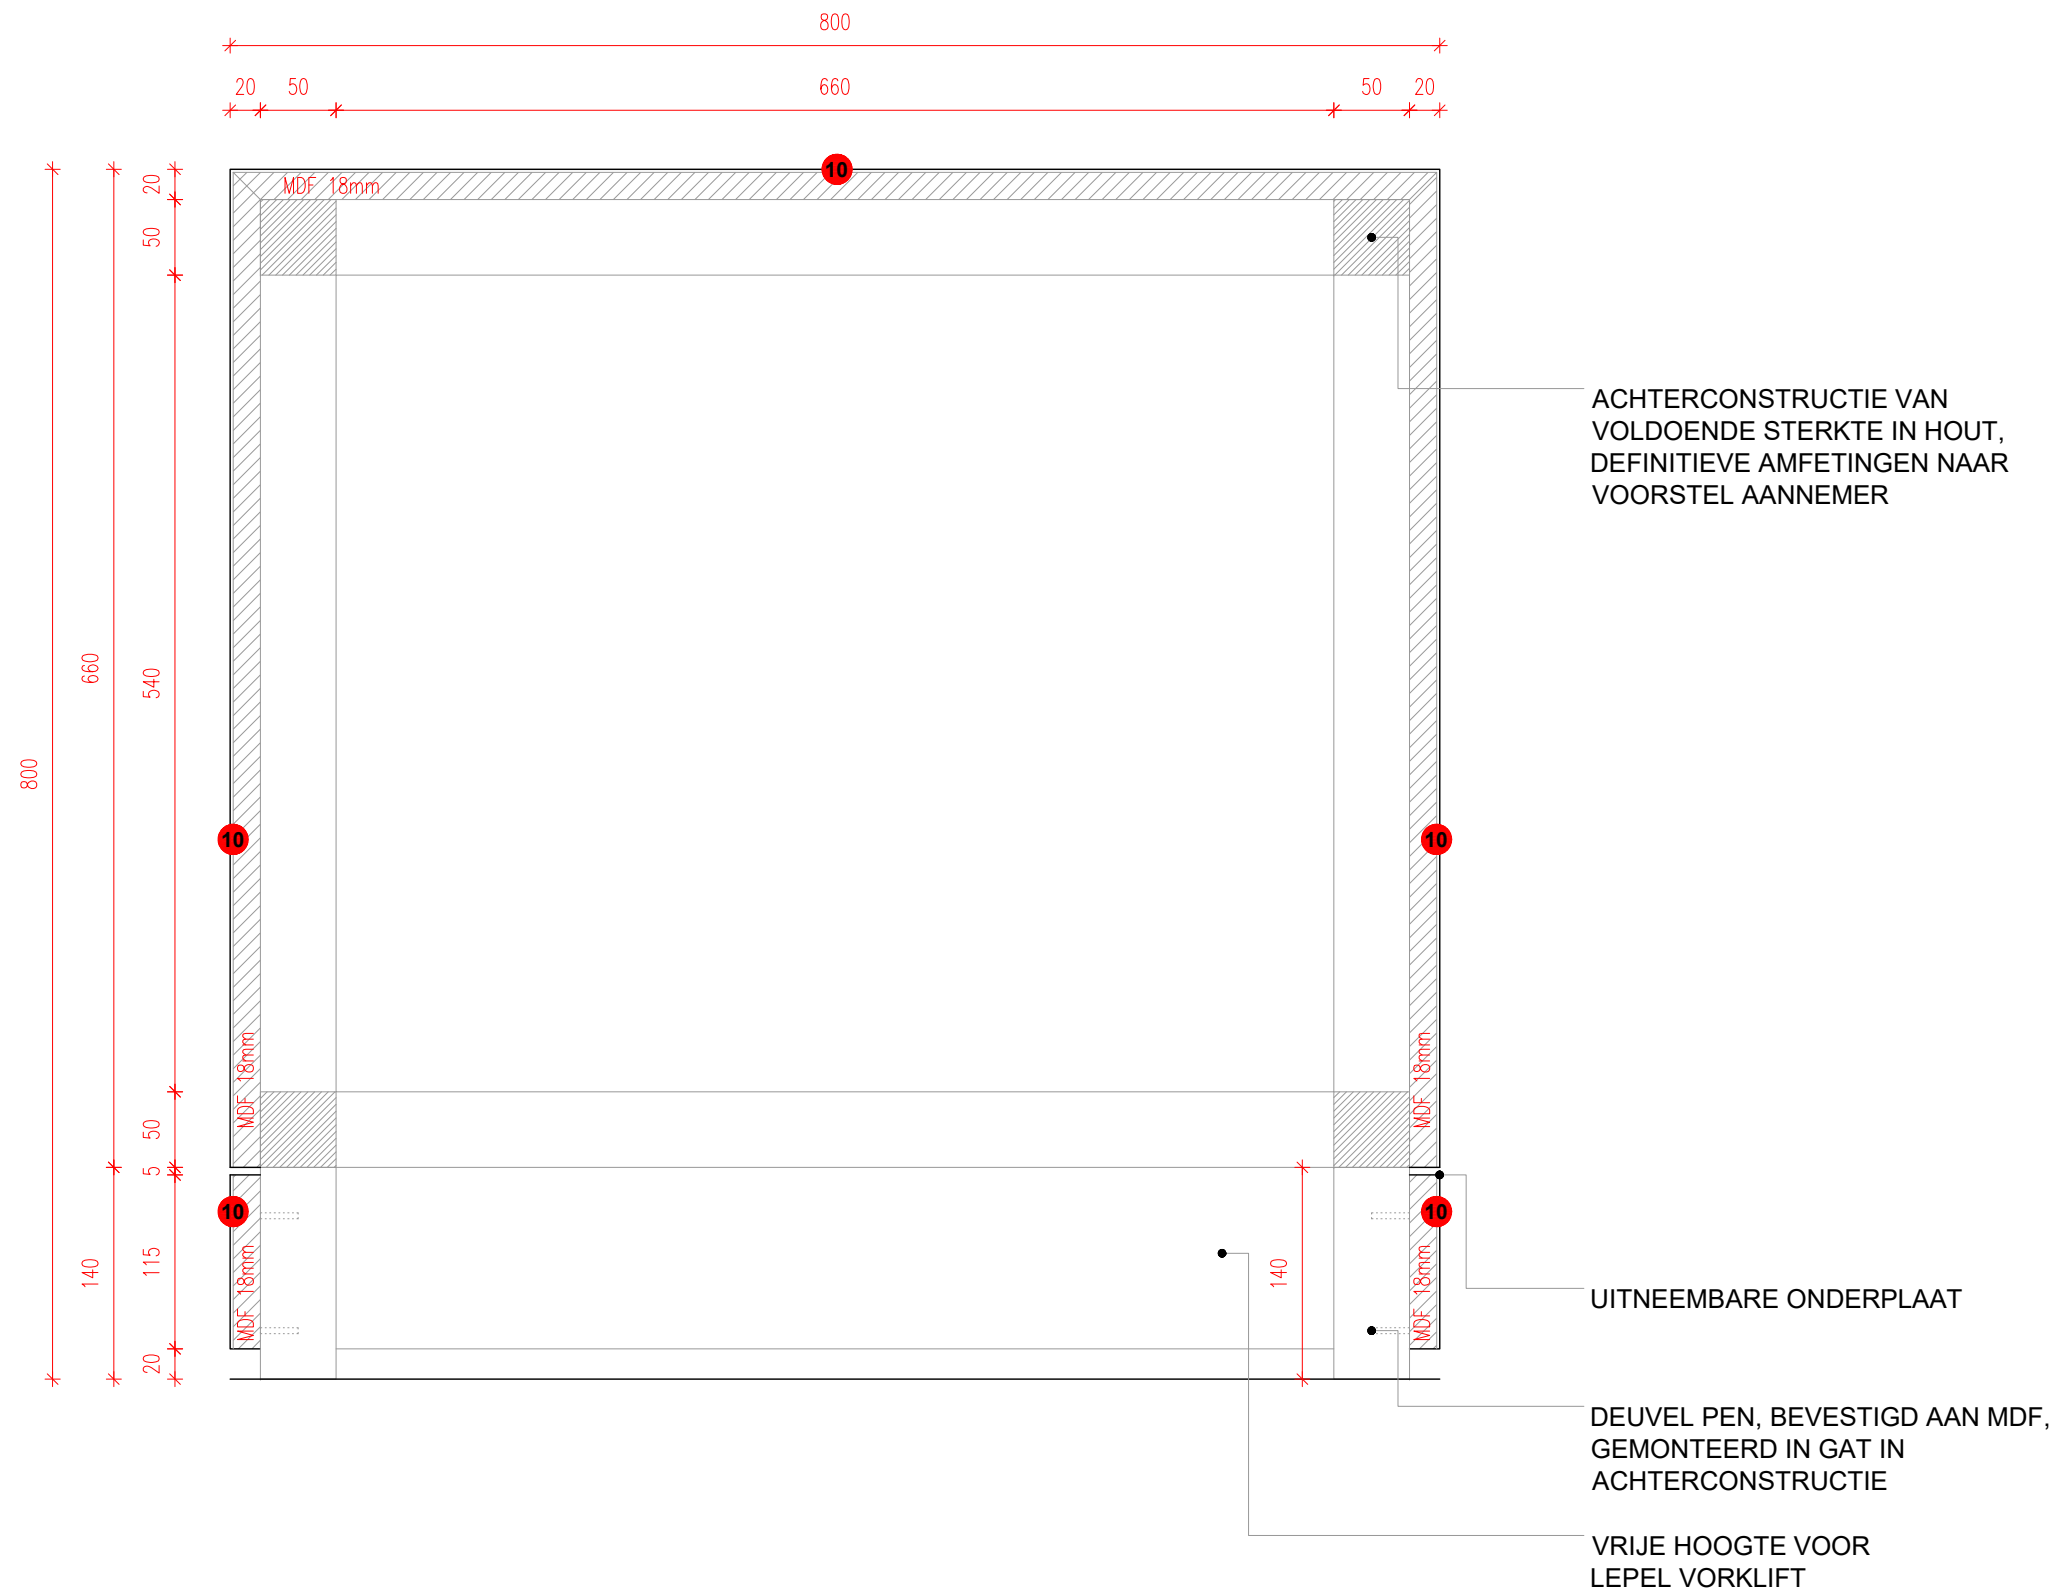

ENTREEBALIES

VOOR PRIJSVORMING VAN DE ENTREEBALIE, SUPPORT BALIE, EN ACHTERPANEEL GELDT:

- ALLE BOUWKUNDIGE MAATVOERINGEN ZIJN INDICATIEF EN DIENEN IN HET WERK TE WORDEN GECONTROLEERD DOOR DE AANNEMER
- ALLE WERKZAAMHEDEN AAN HET GEBOUW VOORAFGAAND AAN HET INSTALLEREN (INCL. ELEKTRA, VERLICHTING, SAUSWERK, TEGELWERK) WORDEN UITGEVOERD DOOR DE REEDS GECONTRACTEERDE AANNEMER VAN HET MUSEUM
- ONDER DE WERKZAAMHEDEN VAN DE AANNEMER VALLEN HET ONTWERP EN DE PRODUCTIE VAN DE ACHTERCONSTRUCTIES IN MDF OF EEN ANDER PLAATMATERIAAL, BEPLATING EN AFWERKING IN RVS EN RECYCLED PLASTIC, DE PRODUCTIE VAN DE ACRYLAAT ELEMENTEN, LEVERING VAN HET BESLAG VOOR DE KASTEN EN LADES (SLOTEN, GELEIDERAILS, SCHARNIEREN), WANDCONTACTDOZEN, TRANSPORT NAAR HET MUSEUM, INTERN LEIDINGWERK VANAF DE VLOER NAAR DE WANDCONTACTDOZEN, EN HET INSTALLEREN OP LOCATIE, KLAAR VOOR GEBRUIK DOOR HET MUSEUM (PLUG AND PLAY)
- BUITEN DE WERKZAAMHEDEN VAN DE AANNEMER VALLEN DE LEVERING VAN APPARATUUR VOOR DE SUPPORT BALIE: PC'S/LAPTOPS, SCHERMEN/TABLETS, TICKET SCANNER (2x), POS MACHINE, TOEGANGSTICKET PRINTER. WEL DIENT MET APPARATUUR REKENING GEHOUDEN TE WORDEN IN DE UITWERKING VAN DE MEUBELS, ZODANIG DAT DEZE PASSEN IN HET MEUBEL.
- BUITEN DE WERKZAAMHEDEN VAN DE AANNEMER VALLEN DE LEVERING VAN KRUKJES EN STOELN. DEZE ELEMENTEN WORDEN GEDONEERD DOOR EEN PARTNER VAN HET MUSEUM. DE STOELN ZIJN BEKEND HOOGTE VAN HET WERKBLAD EN ZITHOOGTE DIENEN OP ELKAAR AFGESTEMD TE ZIJN.
- DE ACHTERWAND MOET OOK GEPRODUCEERD WORDEN EN DIENT DE NOODZAKELIJKE KABELS EN AANSLUITINGEN TE BEVATTEN VOOR DE SUPPORT BALIE.
- ALLE HOEKEN VAN OBJECTEN BEKLEED MET RVS DIENEN AFGEROND TE WORDEN IN VERBAND MET VEILIGHEID. HOUD REKENING MET EEN MINIMALE RADIUS VAN 3MM VOOR ALLE HOEKEN
- ALLE ZICHTBARE WANDCONTACTDOZEN OP DE ELEMENTEN ZIJN ROND, MET EEN ZO 'MINIMAL' MOGELIJK UITERLIJK, ZONDER OMLIJSTING (REFERENTIE: ROND 2.0 TRIMLESS o.g.) KLEUR EN AFWERKING N.T.B.
- ALLE INTERNE CONTACTDOZEN DIENEN TE WORDEN BEPAALD DOOR DE AANNEMER IN OVERLEG MET DE INSTALLATEUR VAN HET MUSEUM
- DE ZICHTZIJDEN VAN BALIES MAG GEEN ZICHTBARE NADEN BEVATTEN. DE ZICHTBARE AFWERKING VAN DE ENTREEBALIES DIENEN ZO NAADLOOS MOGELIJK UITGEVOERD TE WORDEN. DE NADEN DIENEN TE WORDEN GELAST, VLAGGESLEPEN EN GEBORSTELD IN GELIJKE AFWERKING AAN DE OVERIGE DELEN
- MDF MAG WORDEN VERVANGEN DOOR EEN ANDER PLAATMATERIAAL
- DE AANNEMER DIENT MOCK-UP(S) TE MAKEN. DEZE DIENEN VOOR PRODUCTIE TE WORDEN GOEDGEKEURD DOOR DE ARCHITECT EN OPDRACHTGEVER
- VOOR UITVOERING DIENEN ER PRODUCTIETEKENINGEN TE WORDEN OPGESTELD DOOR DE AANNEMER. DEZE DIENEN VOOR PRODUCTIE TE WORDEN GOEDGEKEURD DOOR DE ARCHITECT EN OPDRACHTGEVER.

ENTREEBALIES
OPMERKINGEN

24.11.2023


STEDELIJK ENTREE
Museumplein 10
1071 DJ Amsterdam
The Netherlands

CLOUD


Paul Cournet
pcournet@cloud-ism.com
+31 68 627 96 03
www.cloud-ism.com

FORMAAT: A3
FASE: UO
TEKENING: S2.00


VOORAANZICHT

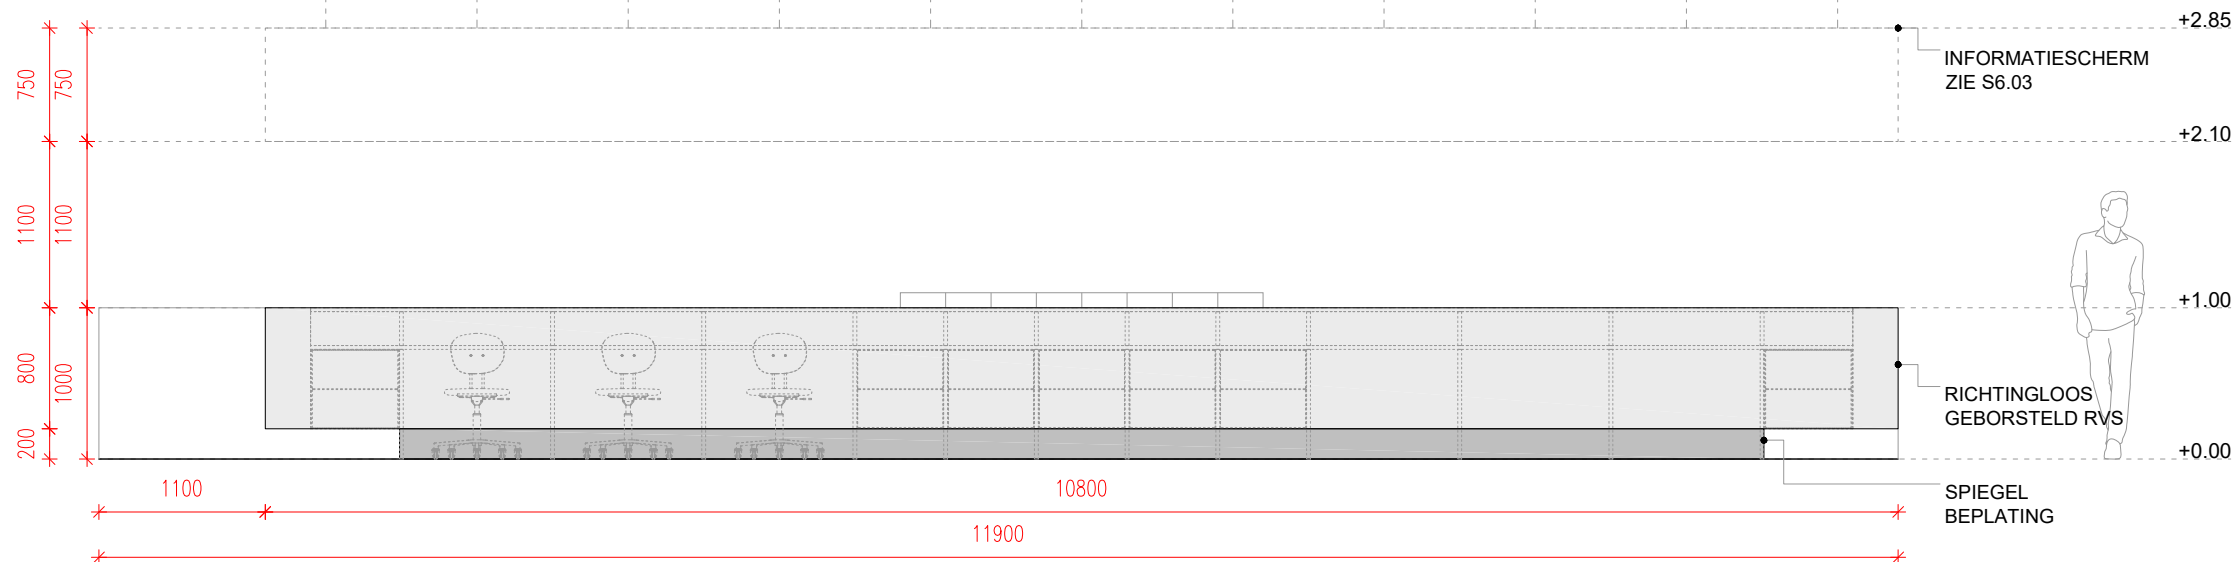

PLATTEGROND

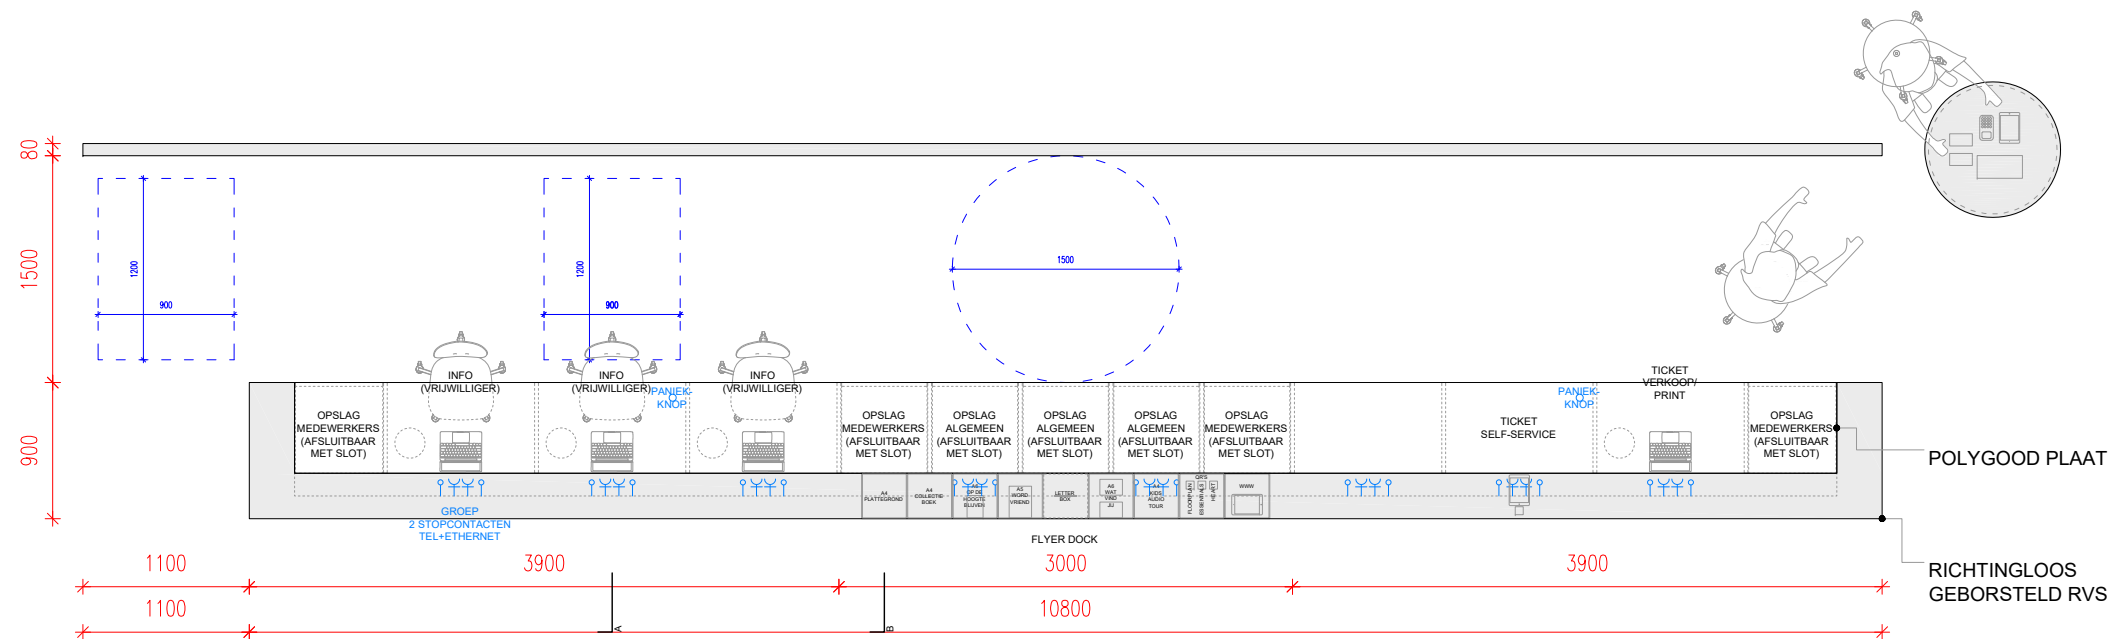

ACHTERAANZICHT

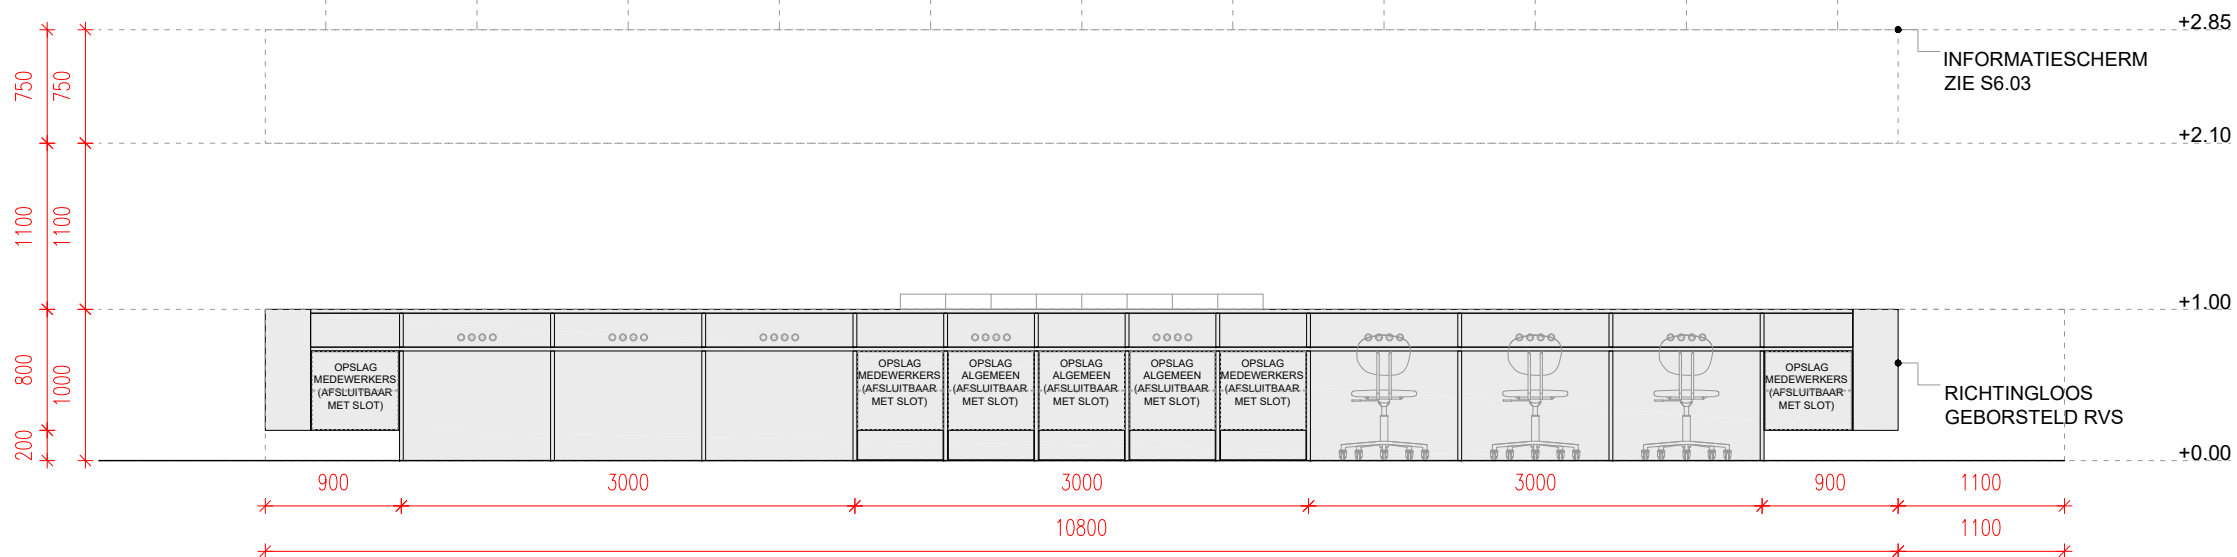

ENTREEBALIES
HOOFDBALIE
PLATTEGROND +
AANZICHTEN
24.11.2023

HOUD REKENING MET
EN REKEN OP
PANIEKKNOPPEN
(2 STUKS)

MINIMALE
TOEGANGELIJKHEIDSZONE

STEDELIJK ENTREE
Museumplein 10
1071 DJ Amsterdam
The Netherlands

CLOUD

Paul Cournet
pcournet@cloud-ism.com
+31 68 627 96 03
www.cloud-ism.com

FORMAAT: A3
FASE: UO
TEKENING: S2.01

SCHAAL: 1:50

ENTEEBALIES
HOOFDBALIE
DOORSNEDE

24.11.2023


STEDELIJK ENTREE
Museumplein 10
1071 DJ Amsterdam
The Netherlands


CLOUD

Paul Cournet
pcournet@cloud-ism.com
+31 68 627 96 03
www.cloud-ism.com


FORMAAT: A3
FASE: UO
TEKENING: S2.02

SCHAAL: 1:20

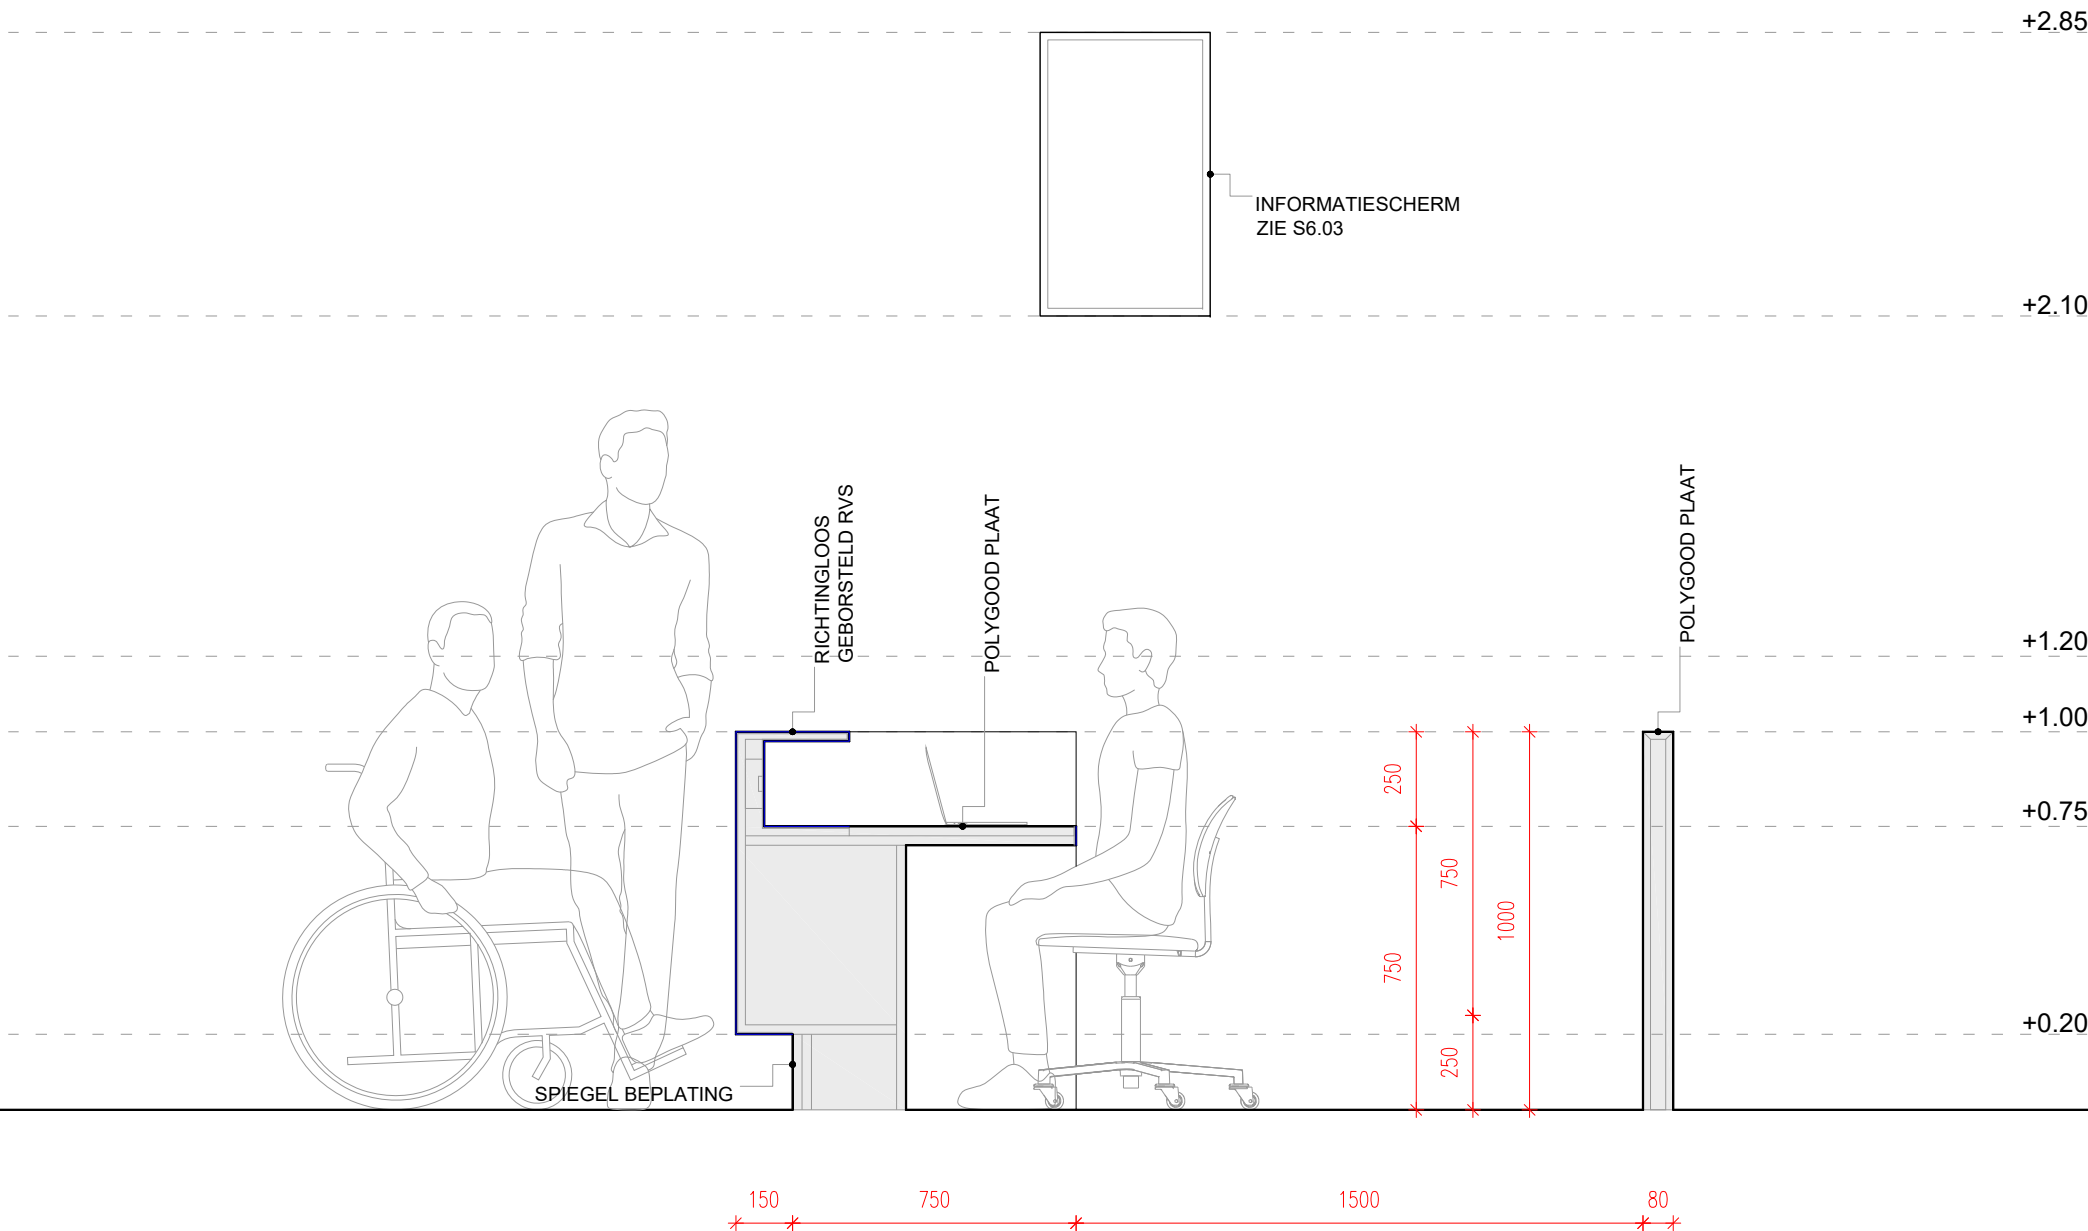

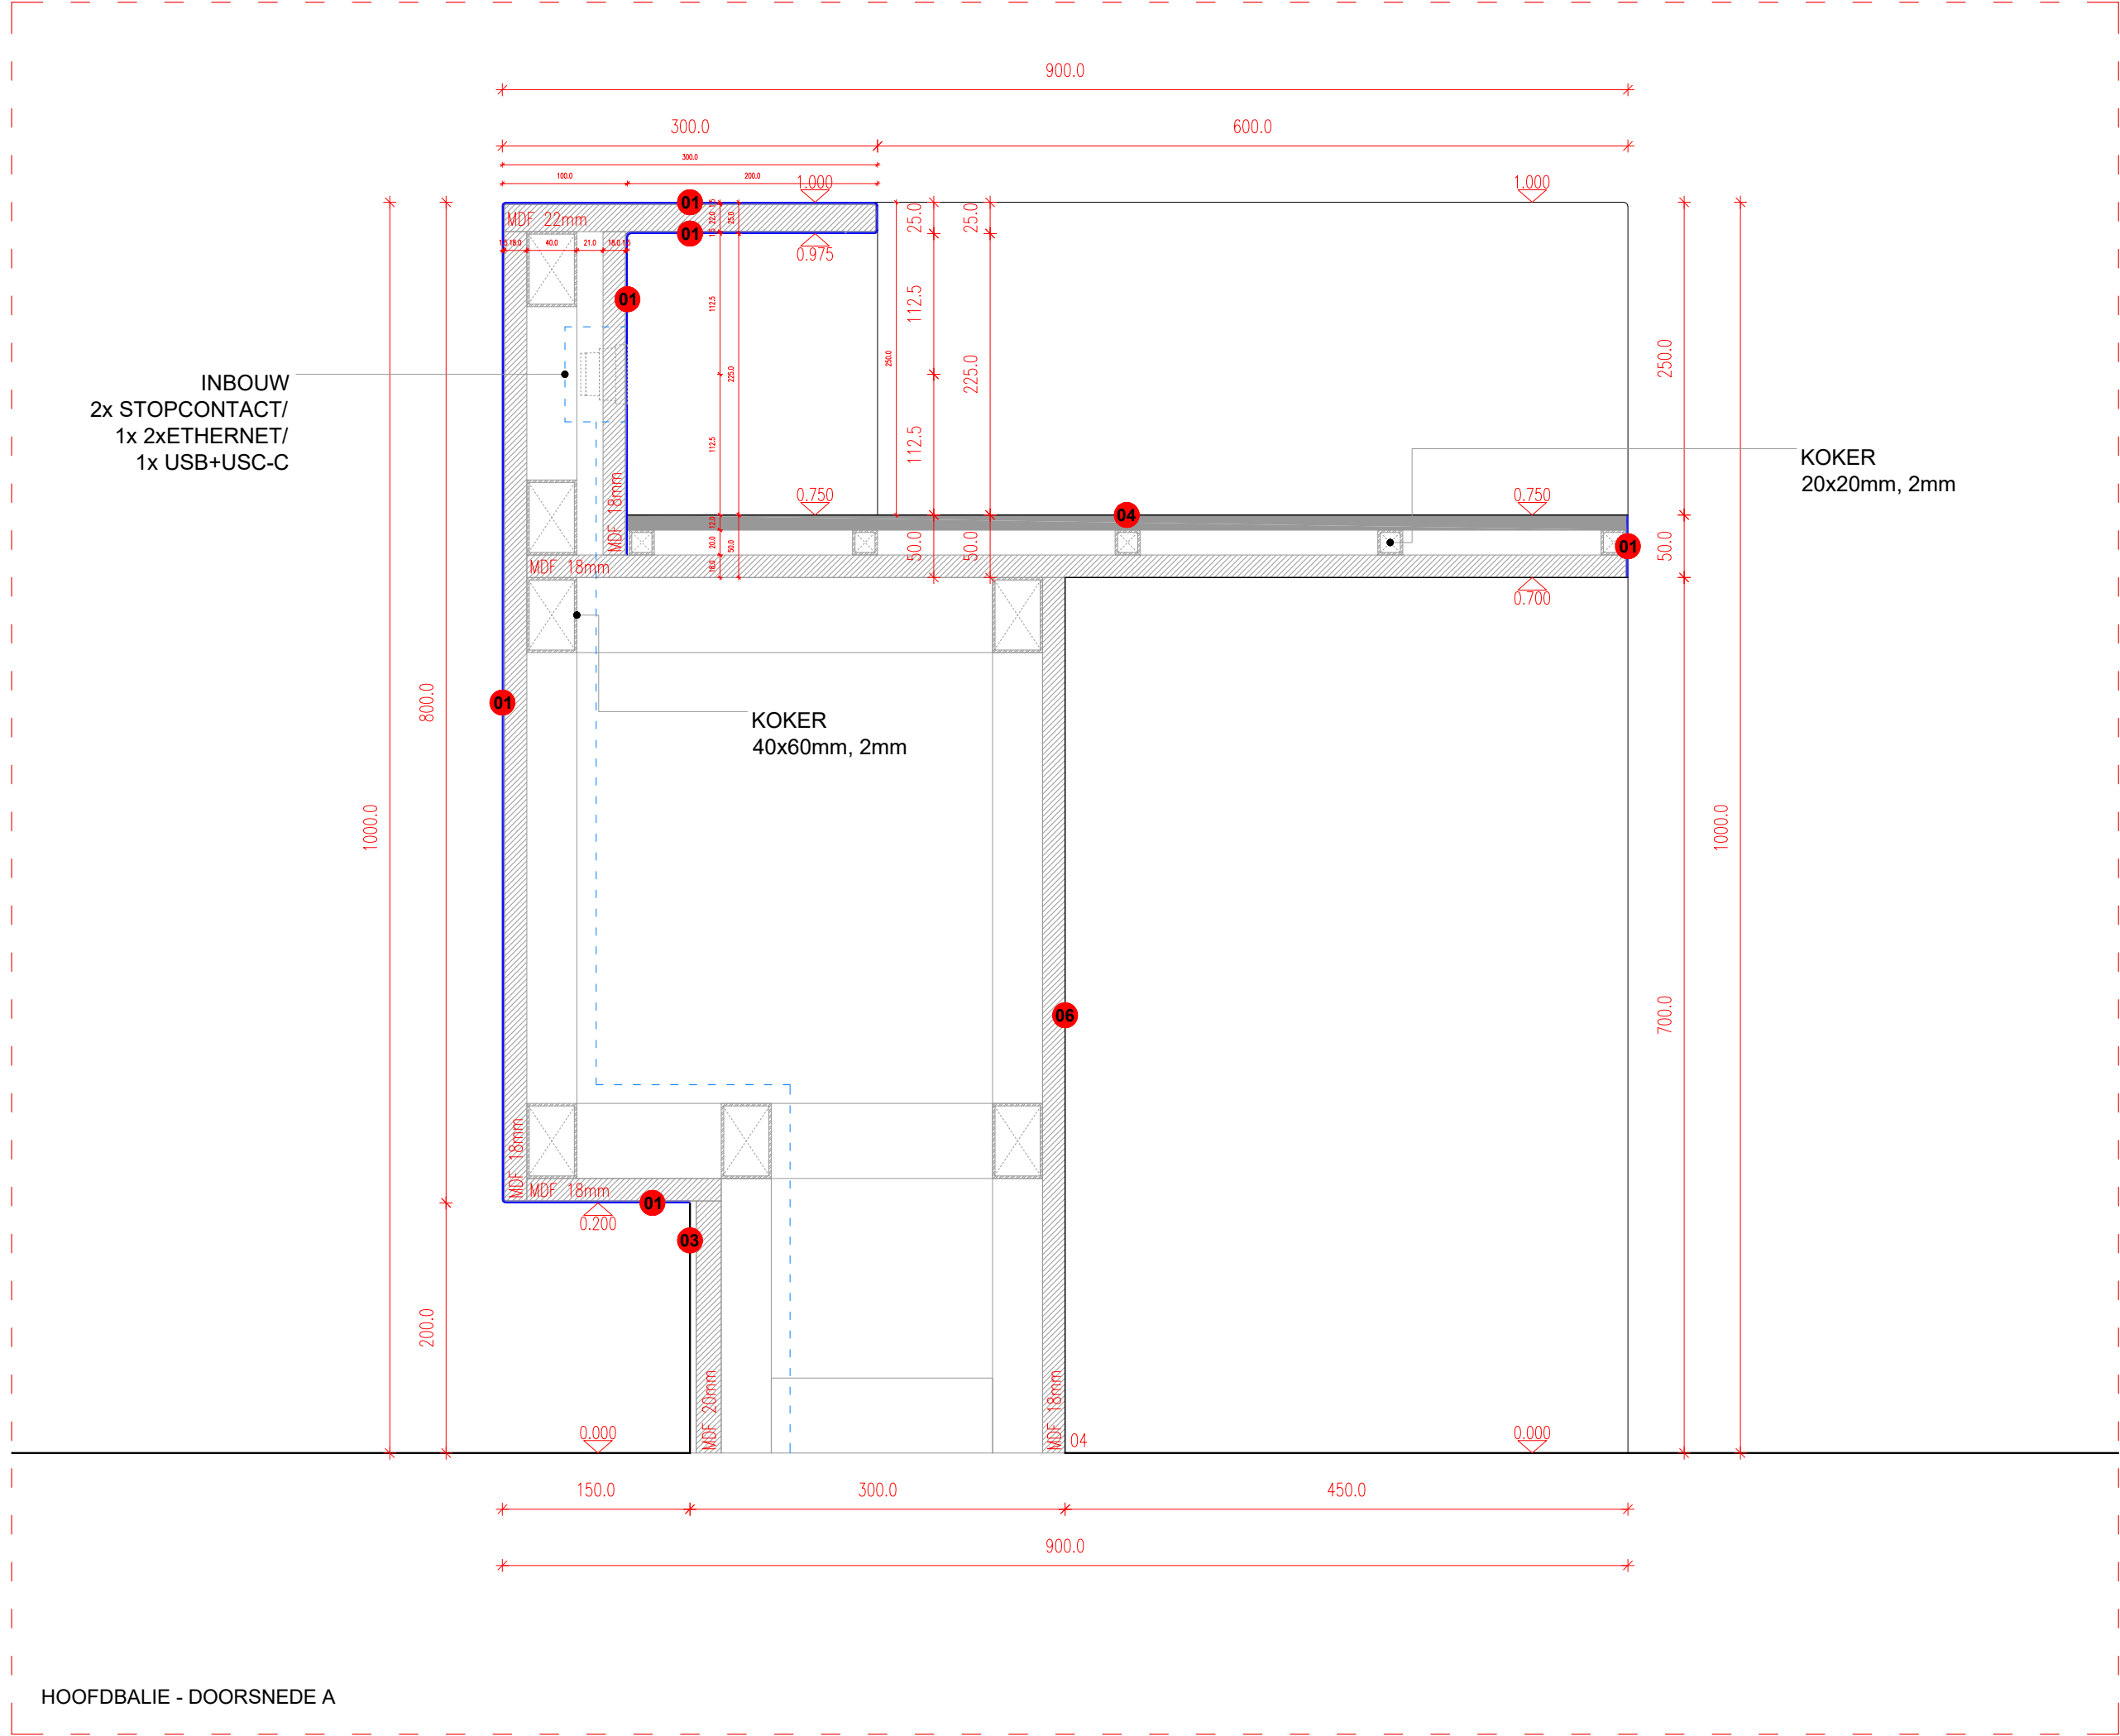

ENTREEBALIES HOOFDBALIE DETAILS	
24.11.2023	
STEDELIJK ENTREE Museumplein 10 1071 DJ Amsterdam The Netherlands	
CLOUD Paul Cournet pcournet@cloud-ism.com +31 68 627 96 03 www.cloud-ism.com	
FORMAAT:	A3
FASE:	UO
TEKENING:	S2.03
SCHAAL:	1:5

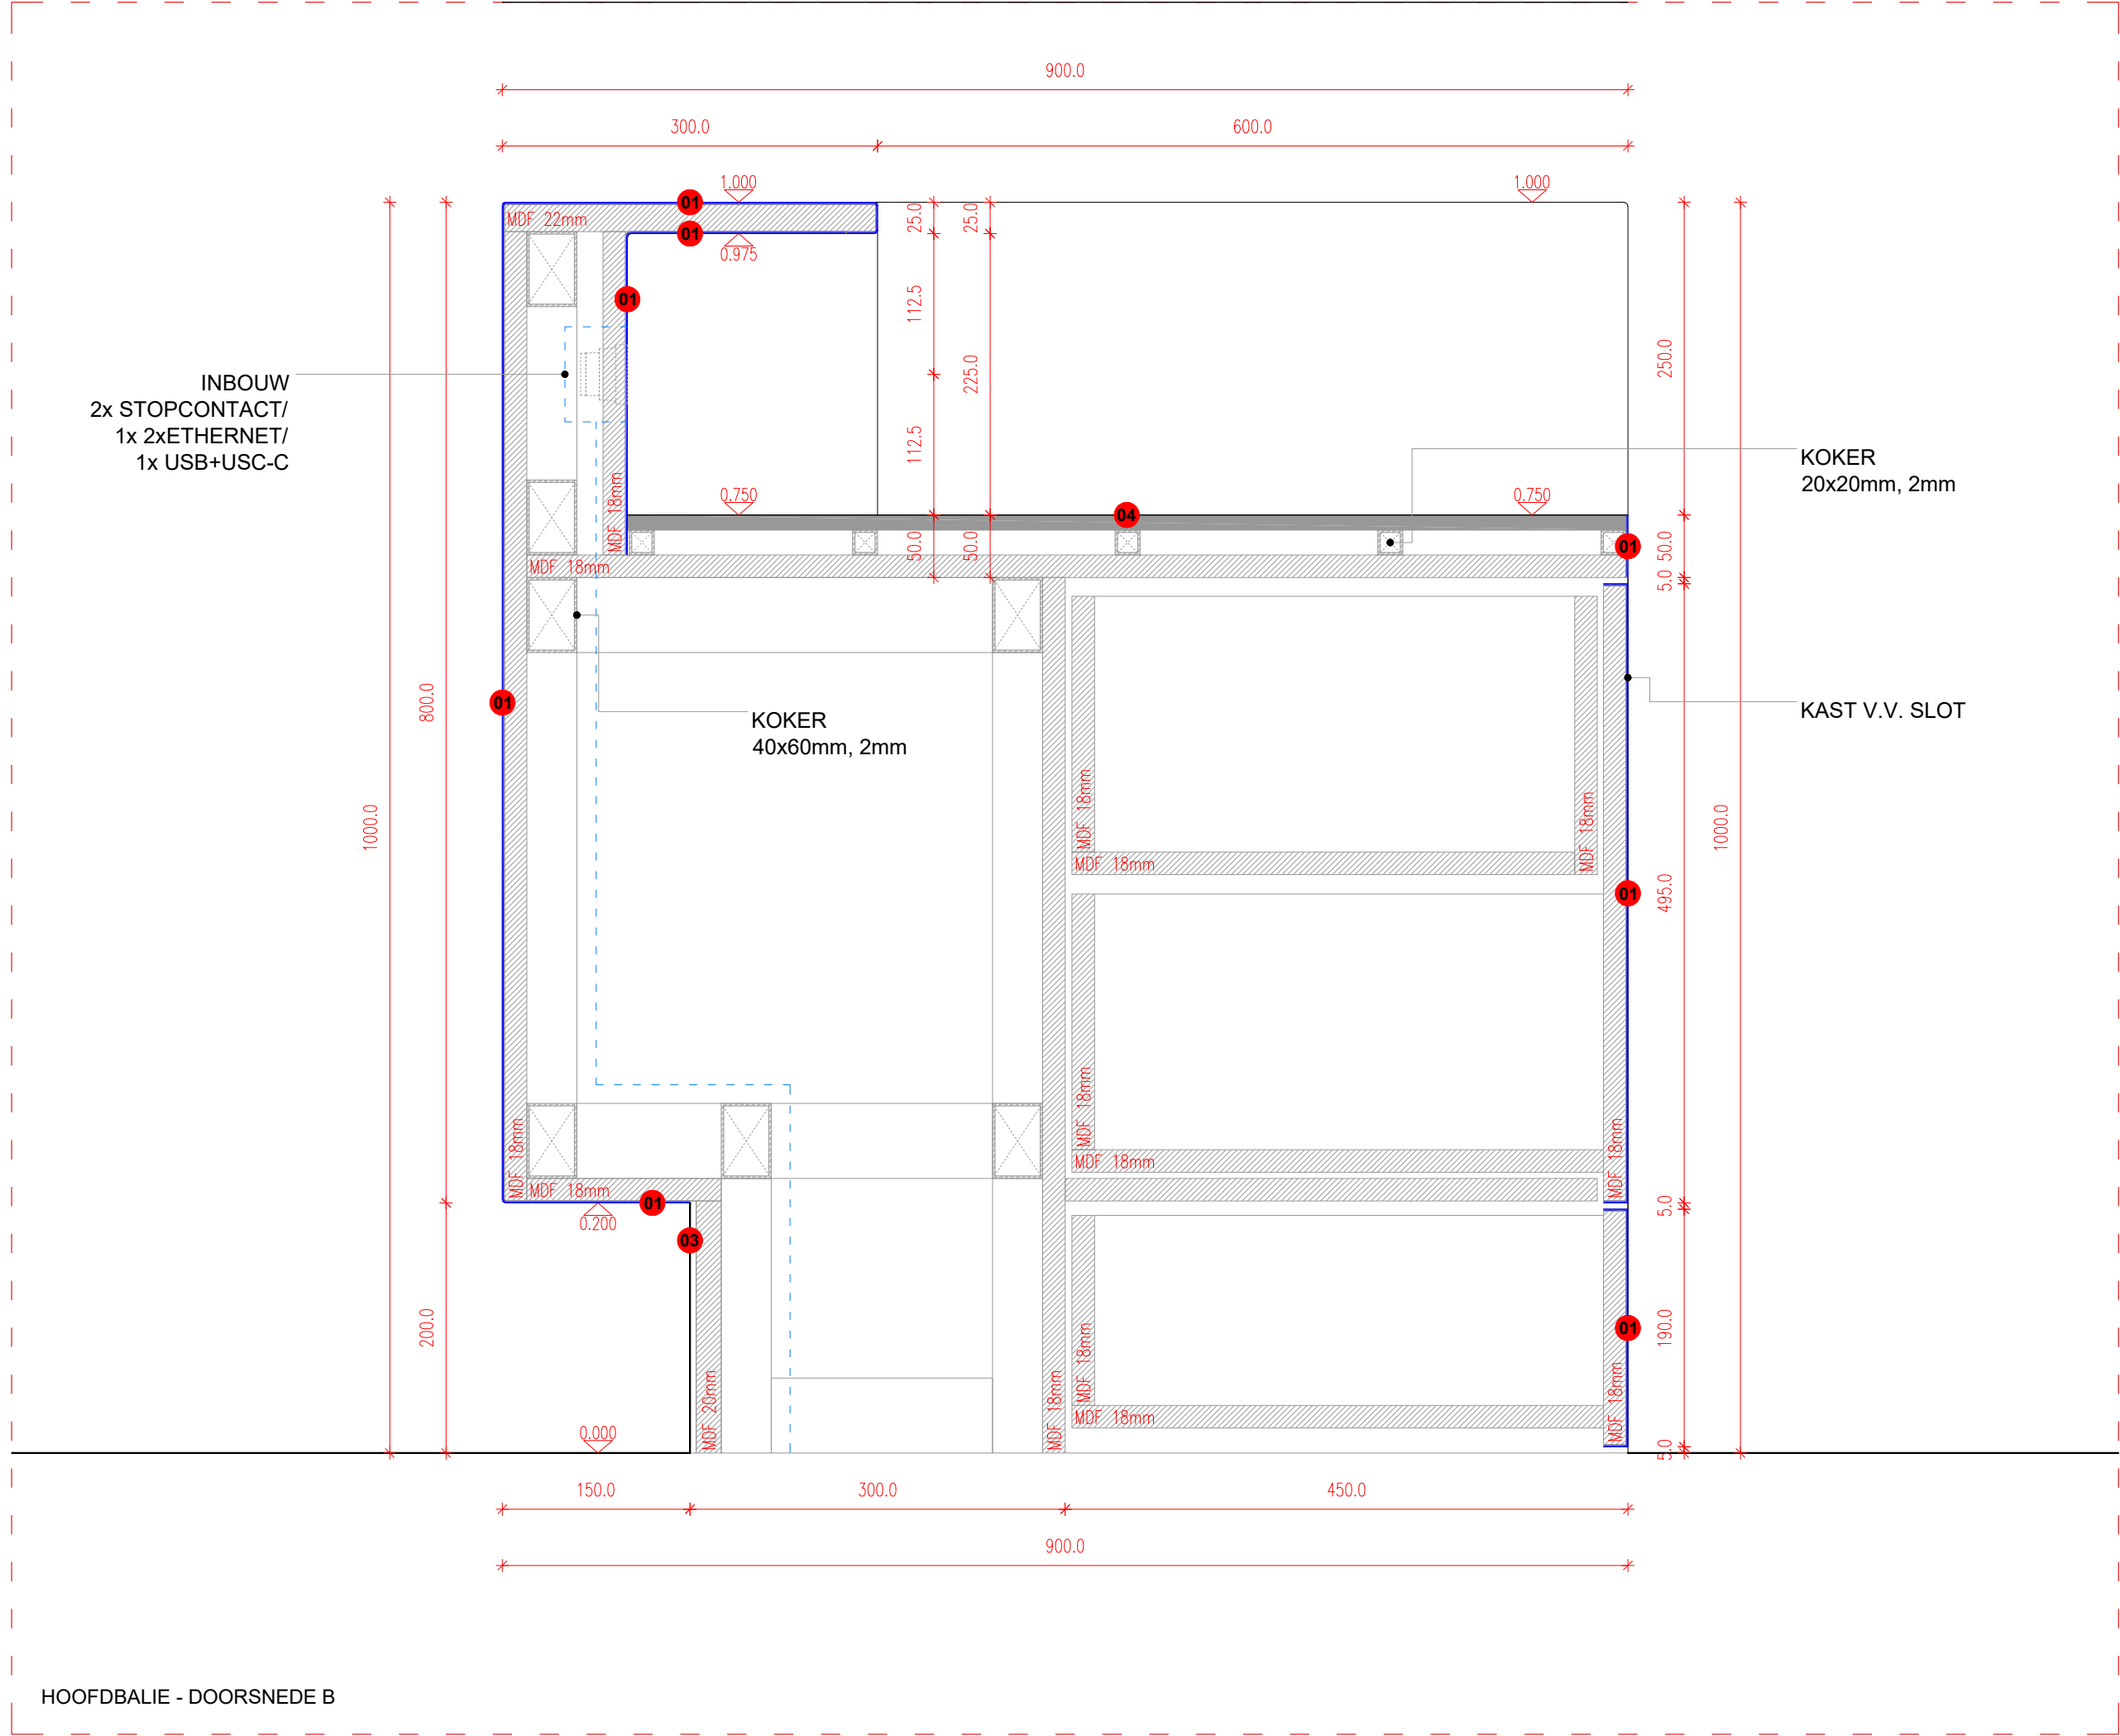

HOOFDBALIE - DOORSNEDE B

ENTREEBALIES
HOOFDBALIE
DETAILS

24.11.2023


STEDELIJK ENTREE
Museumplein 10
1071 DJ Amsterdam
The Netherlands

CLOUD

Paul Cournet
pcournet@cloud-ism.com
+31 68 627 96 03
www.cloud-ism.com

FORMAAT: A3
FASE: UO
TEKENING: S2.04

SCHAAL: 1:5

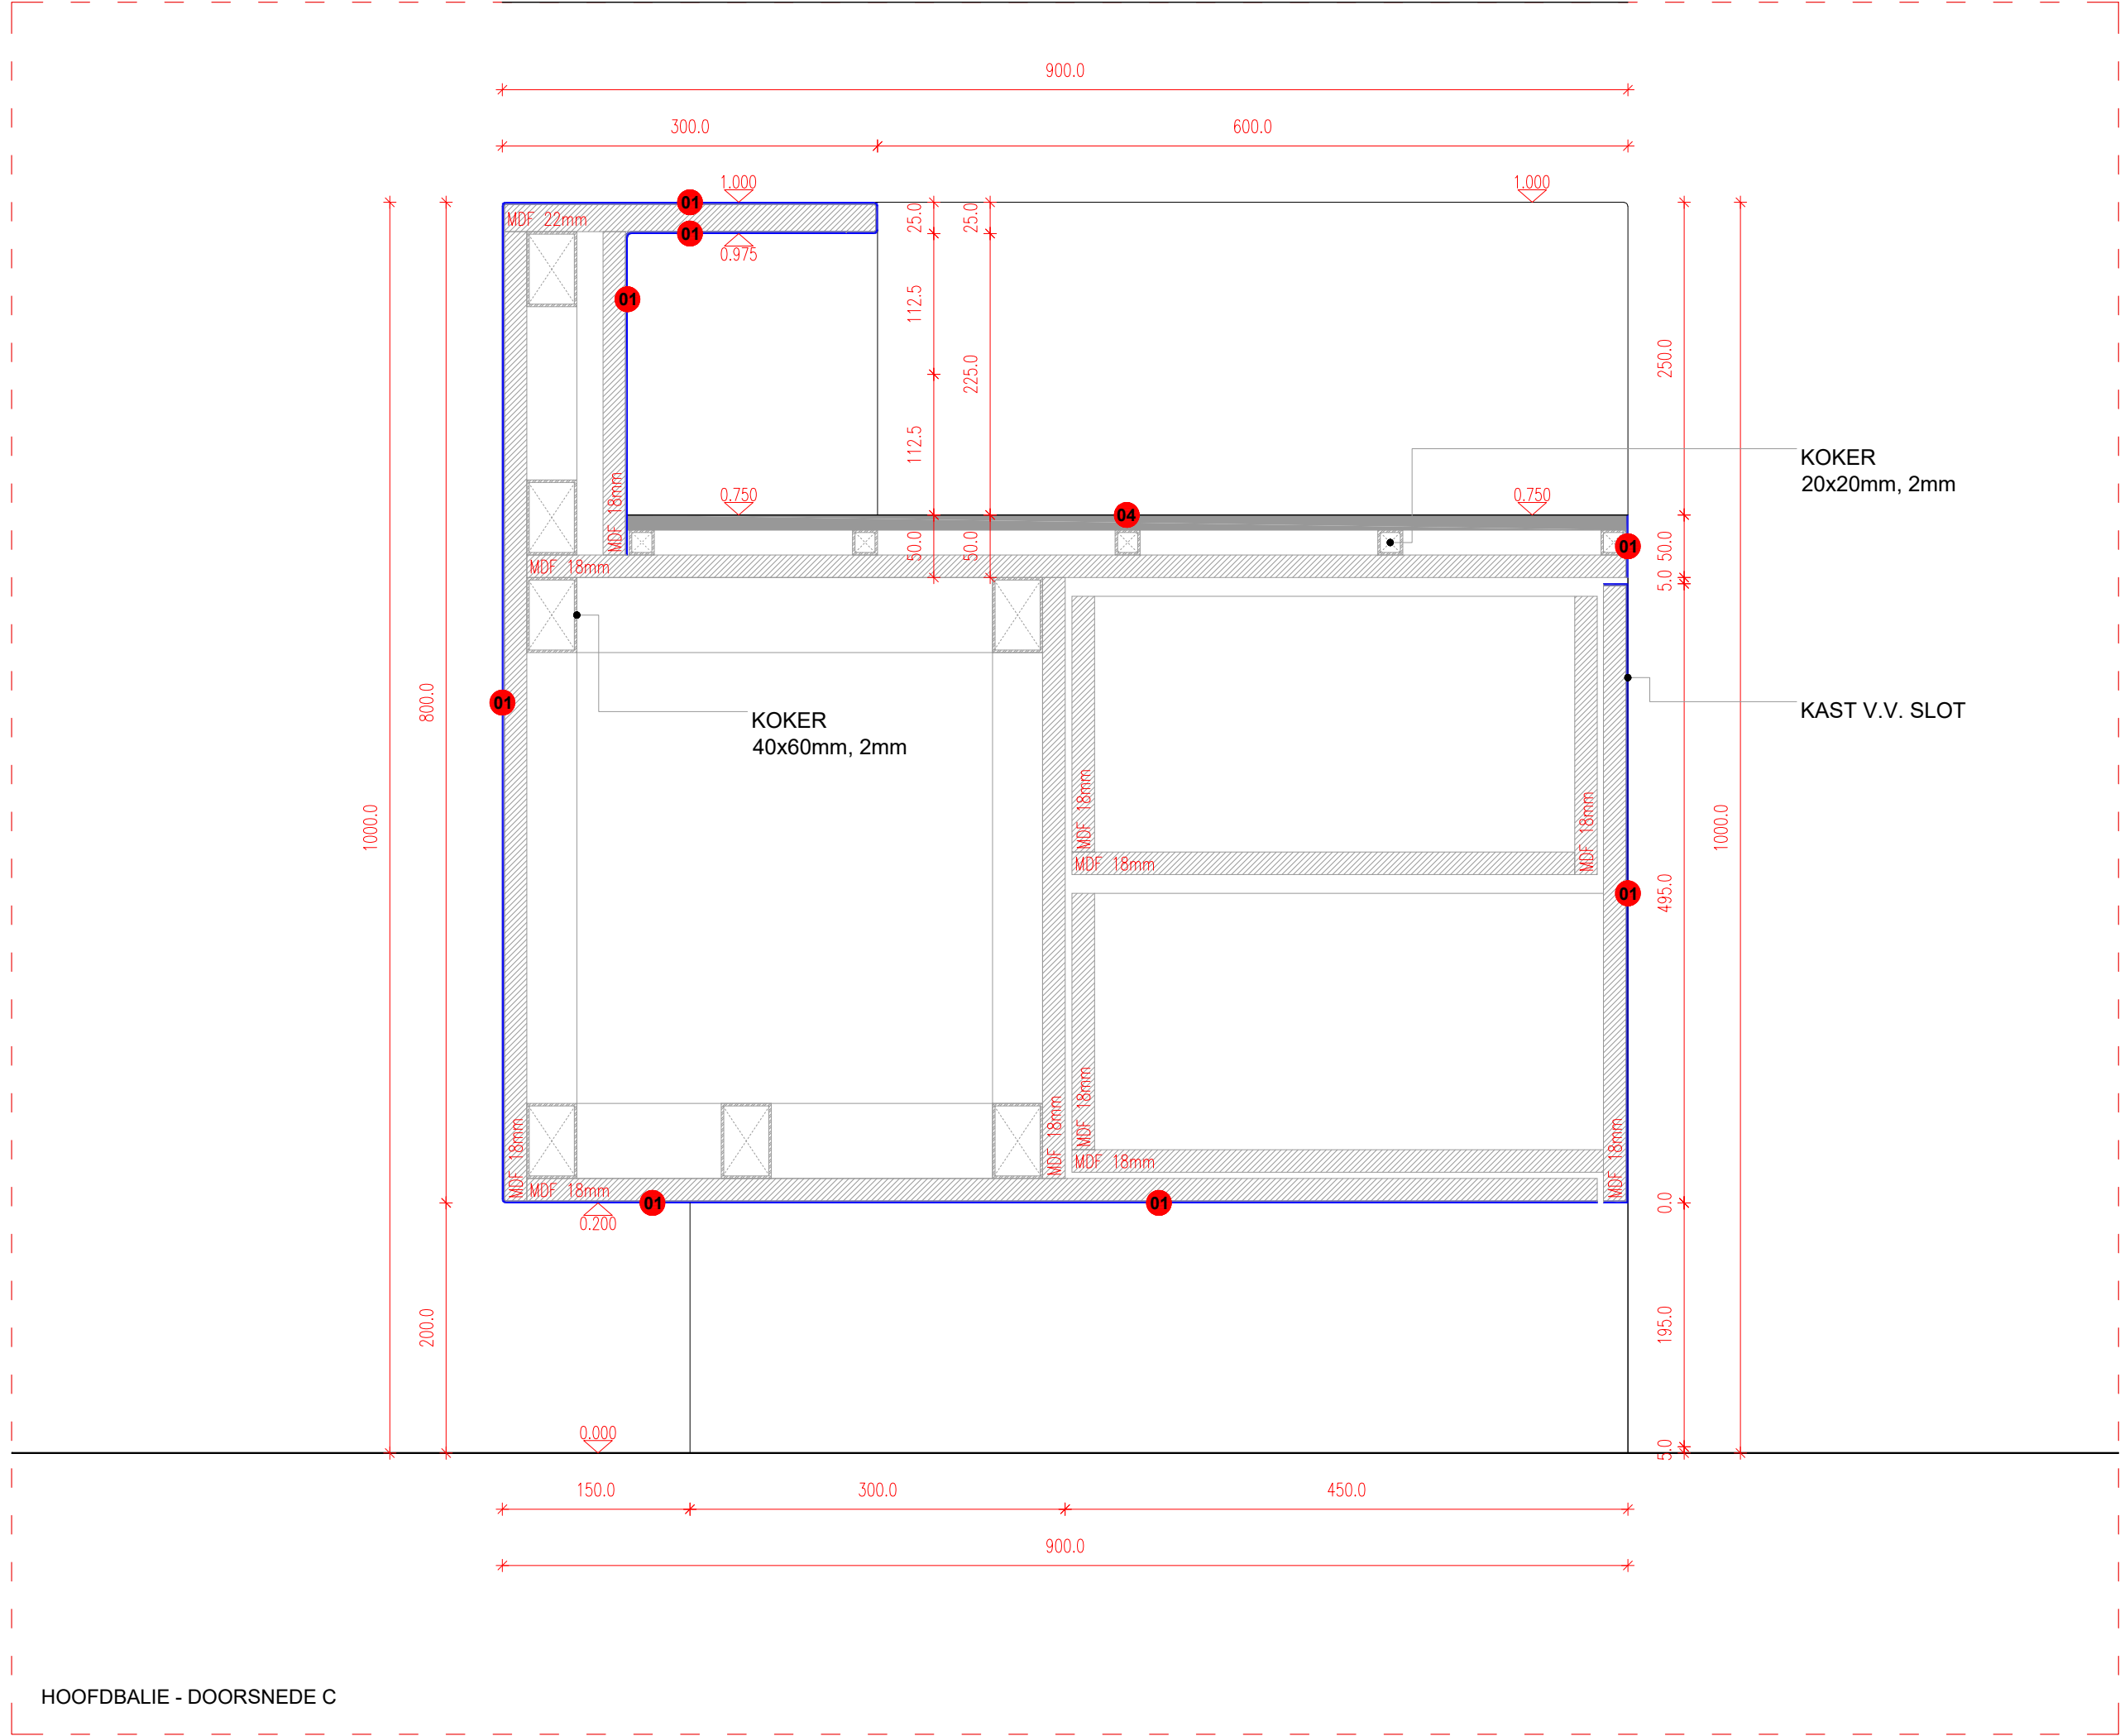

ENTREEBALIES HOOFDBALIE DETAILS

24.11.2023


STEDELIJK ENTREE
Museumplein 10
1071 DJ Amsterdam
The Netherlands

CLOUD

Paul Cournet
pcournet@cloud-ism.com
+31 68 627 96 03
www.cloud-ism.com

FORMAAT: A3
FASE: UO
TEKENING: S2.05

SCHAAL: 1:5

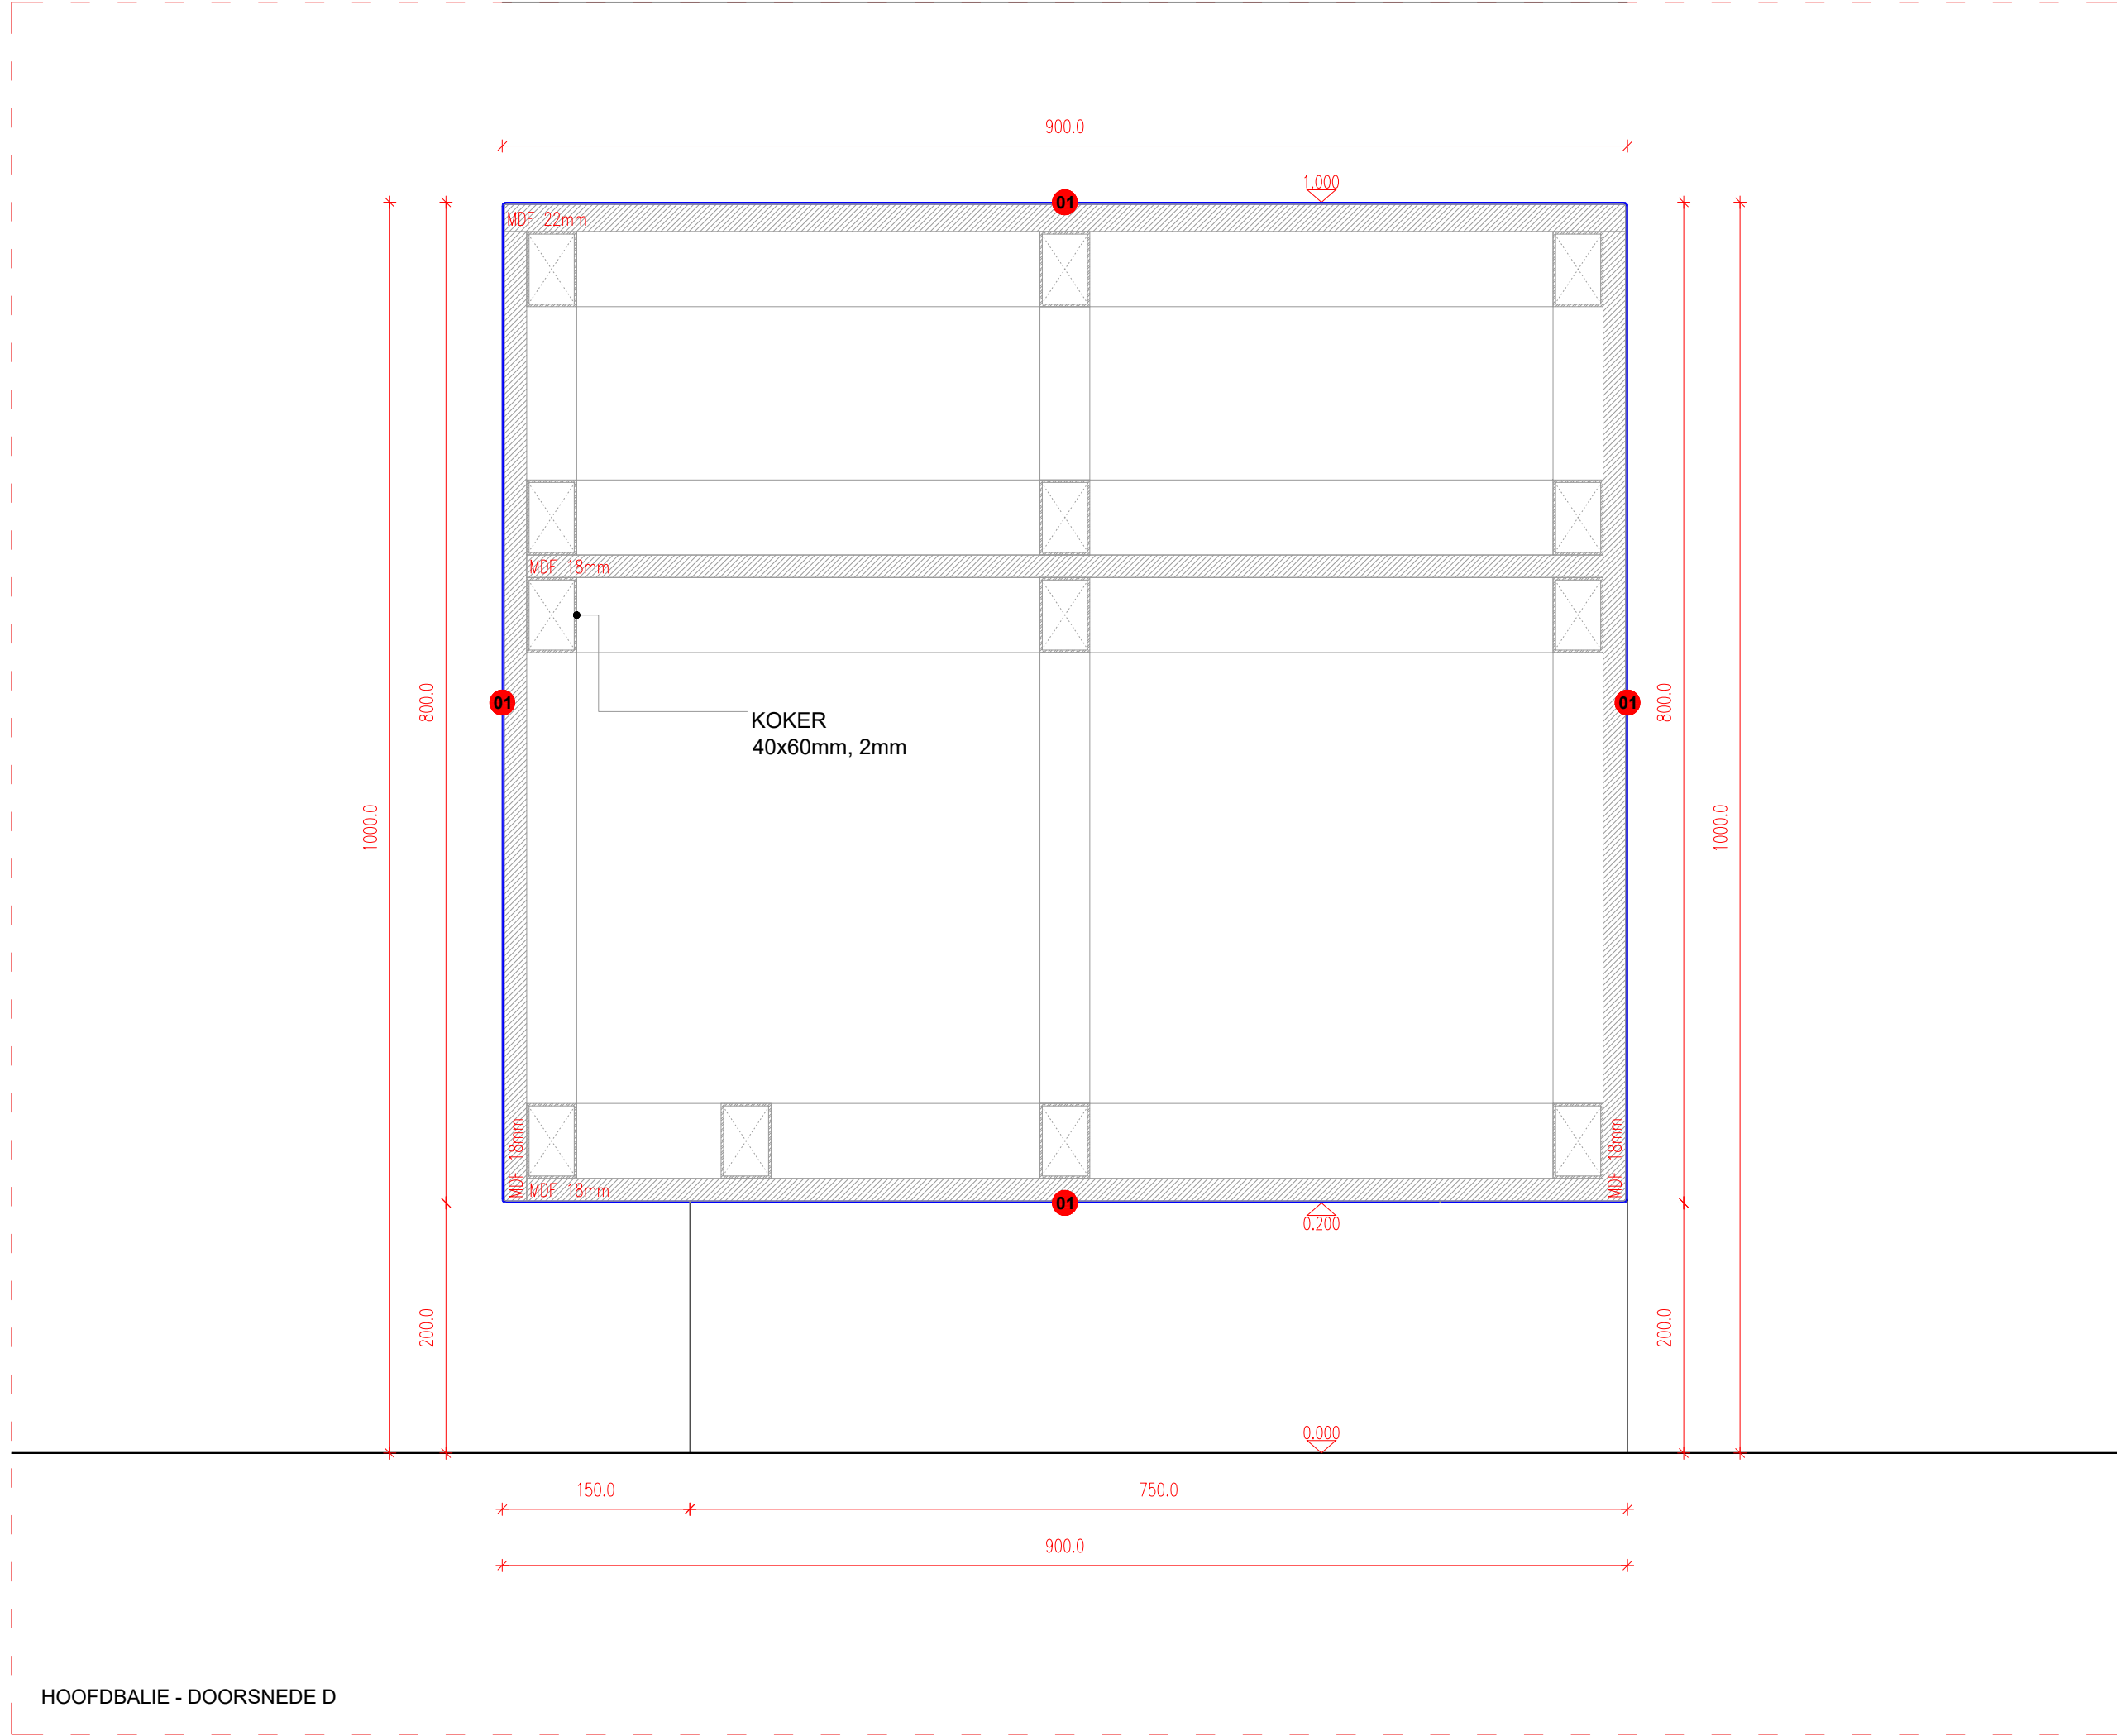

ENTREEBALIES
HOOFDBALIE
DETAILS

24.11.2023

STEDELIJK ENTREE
Museumplein 10
1071 DJ Amsterdam
The Netherlands

CLOUD

Paul Cournet
pcournet@cloud-ism.com
+31 68 627 96 03
www.cloud-ism.com

FORMAAT: A3
FASE: UO
TEKENING: S2.06

SCHAAL: 1:5

24.11.2023

CLOUD

FORMAAT: A3
 FASE: UO
 TEKENING: S2.07

SCHAAL:	1:5
---------	-----



ENTREEBALIES
HOOFDBALIE
DETAILS

24.11.2023


STEDELIJK ENTREE
Museumplein 10
1071 DJ Amsterdam
The Netherlands

CLOUD




Paul Cournet
pcournet@cloud-ism.com
+31 68 627 96 03
www.cloud-ism.com

FORMAAT: A3
FASE: UO
TEKENING: S2.08

SCHAAL: 1:5

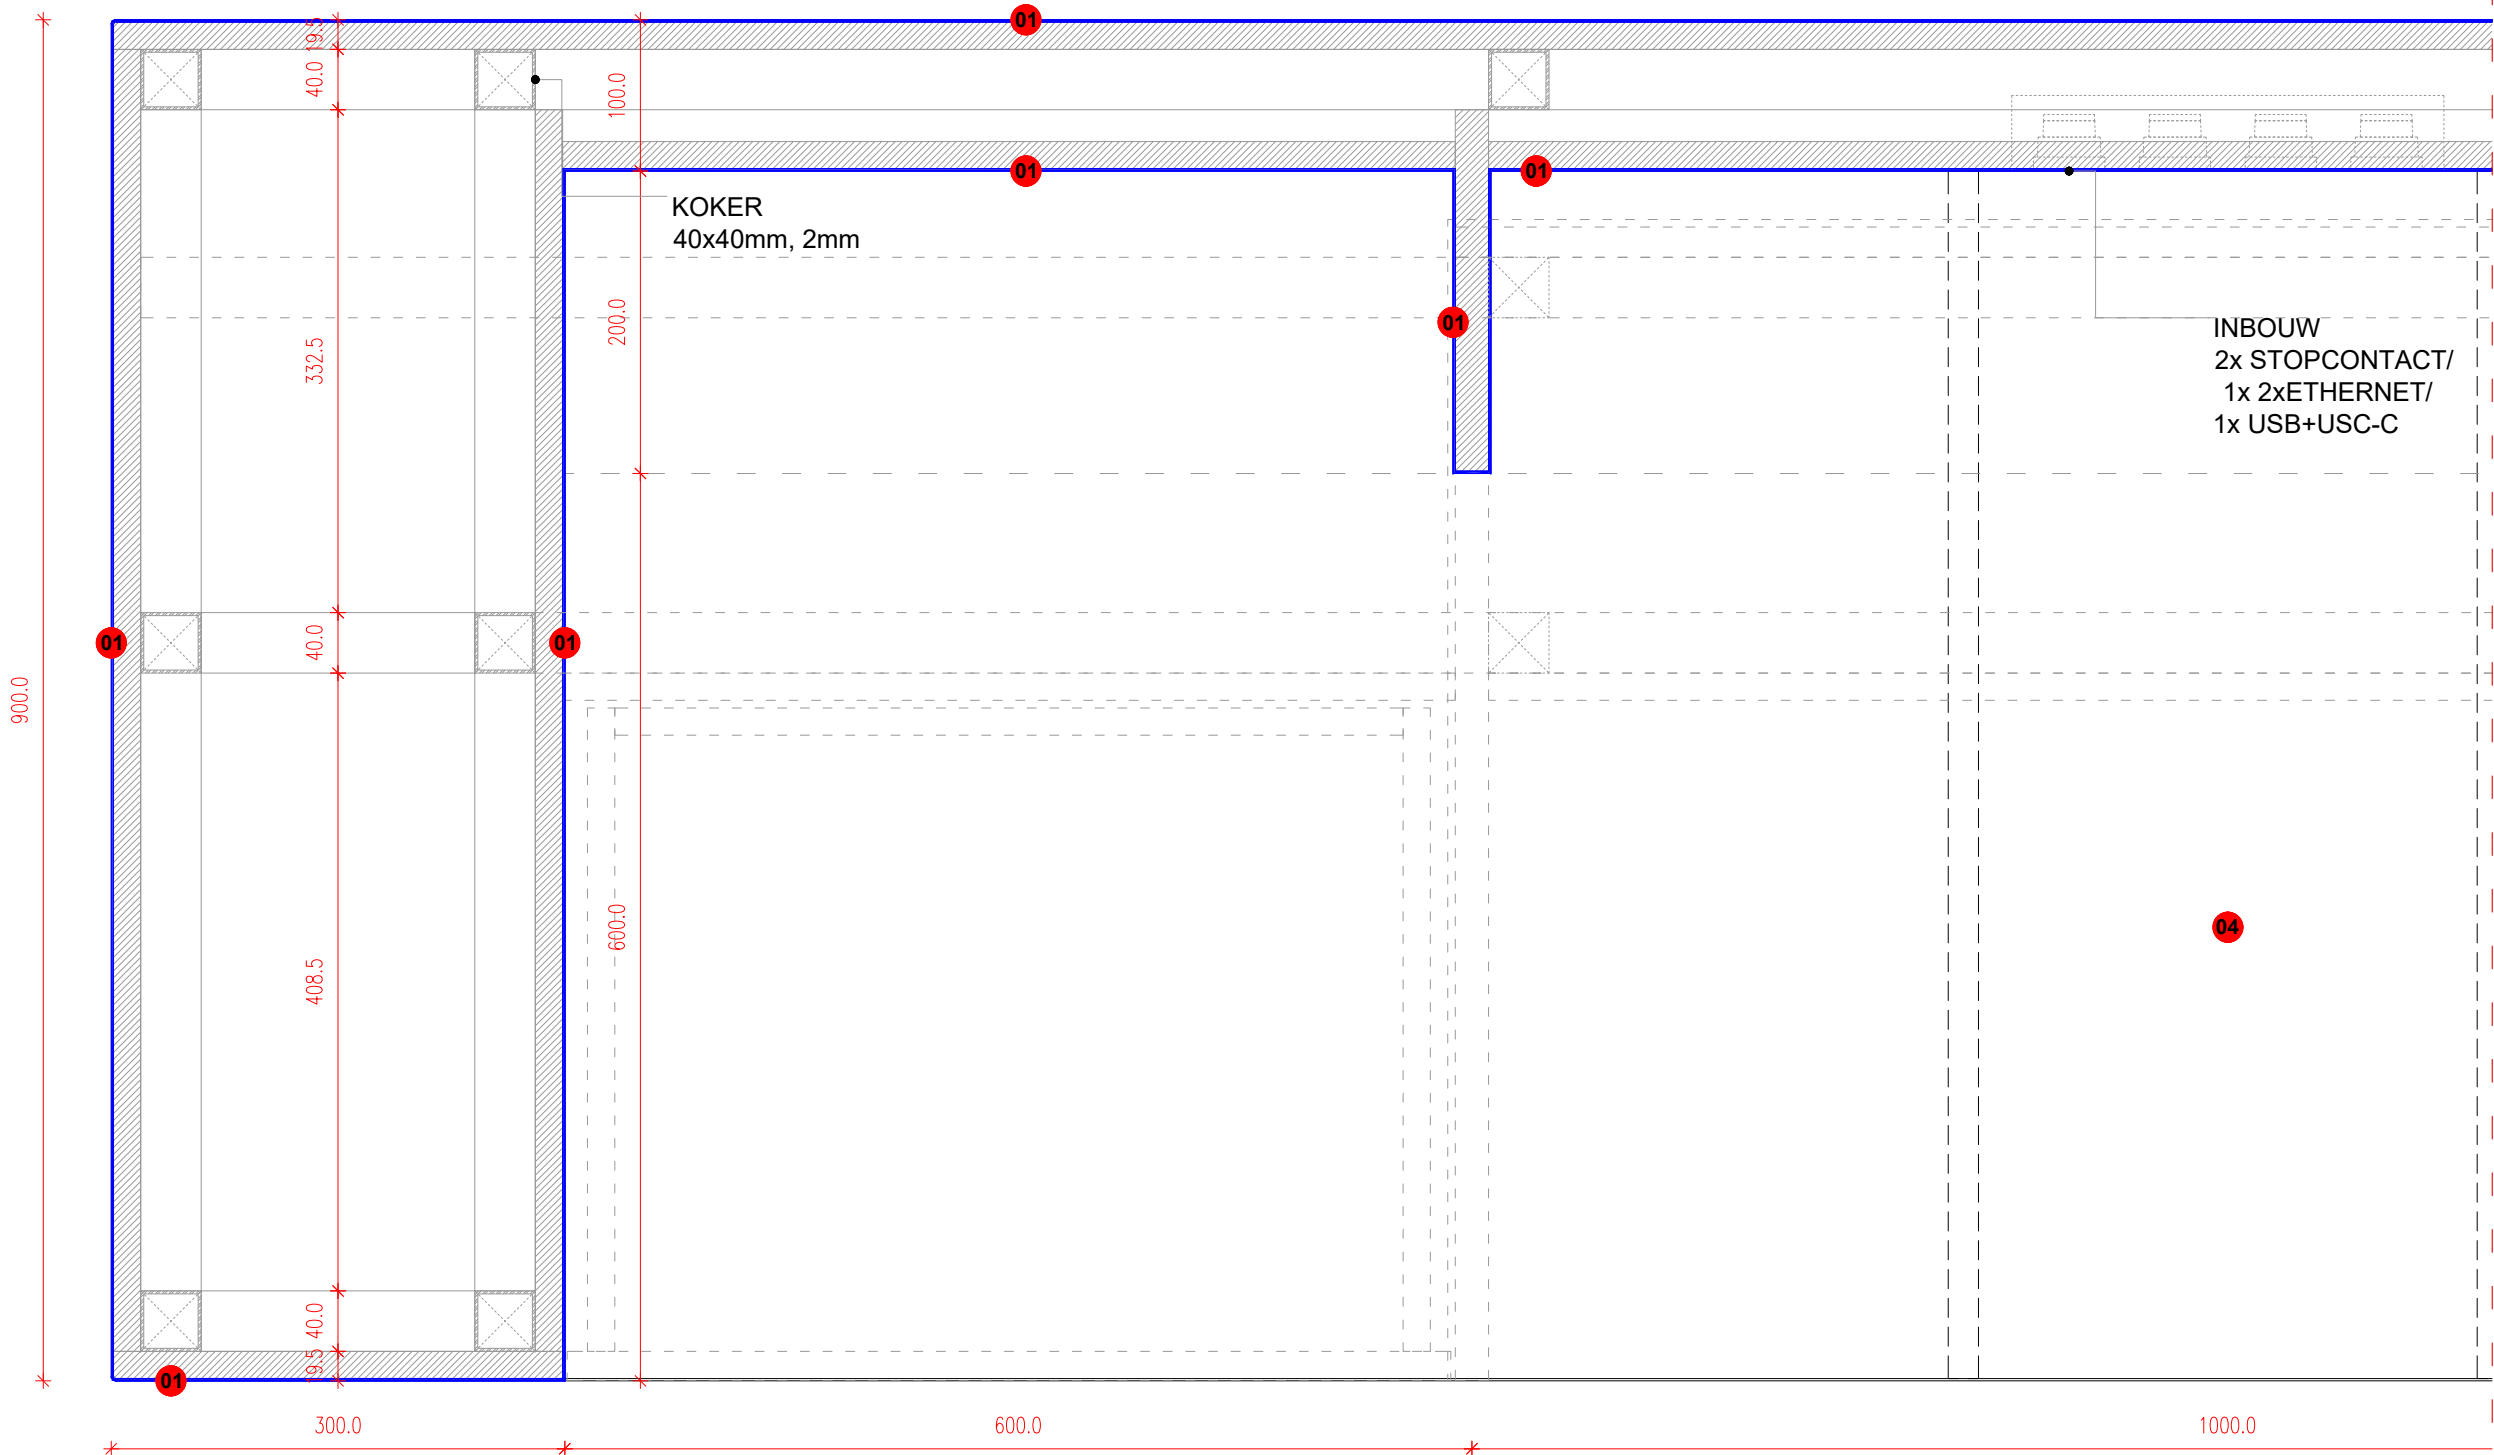

HOOFDBALIE - PLATTEGROND +0.90m

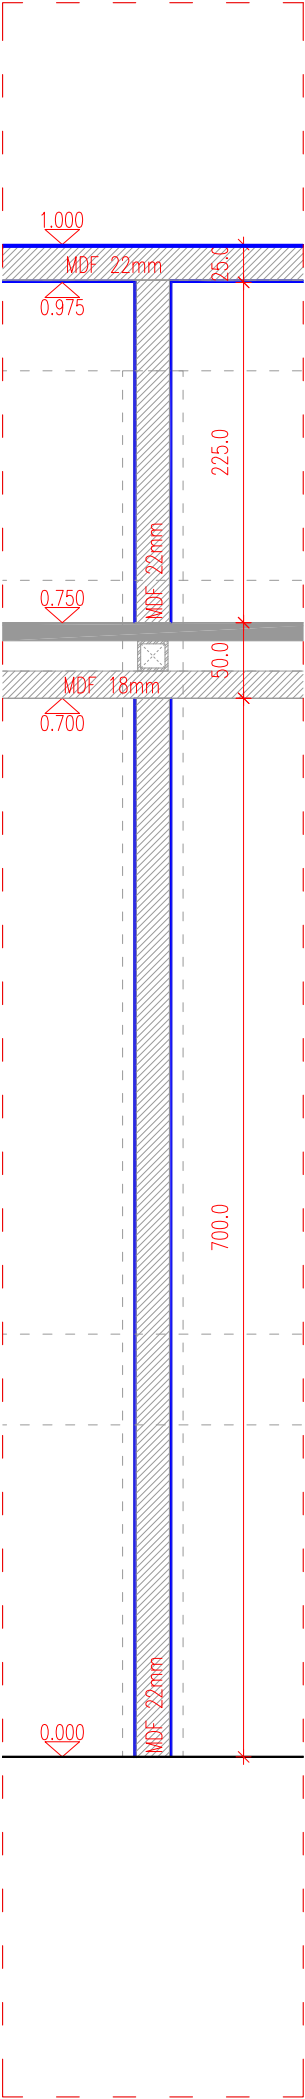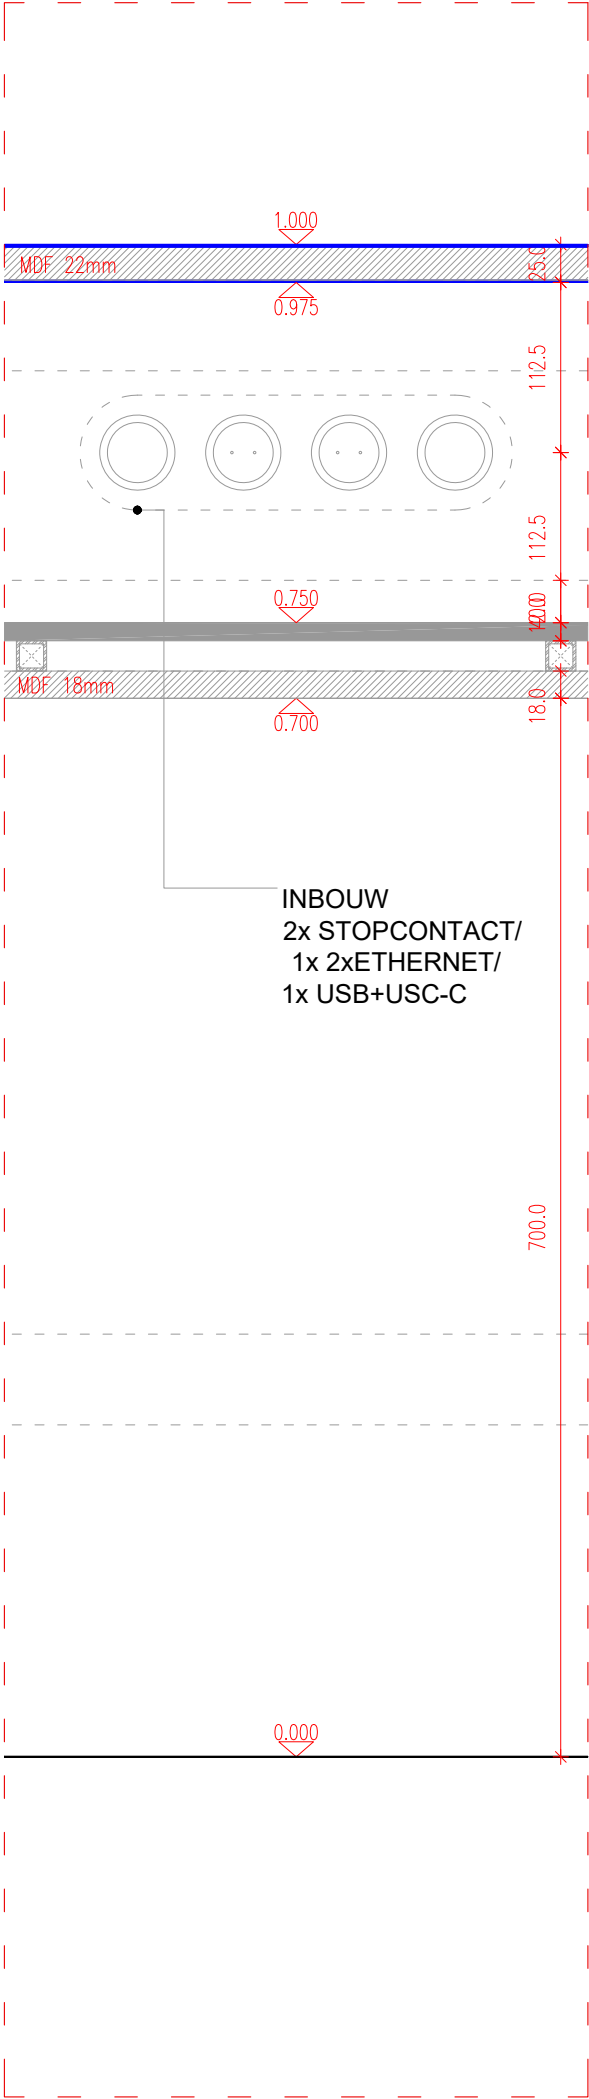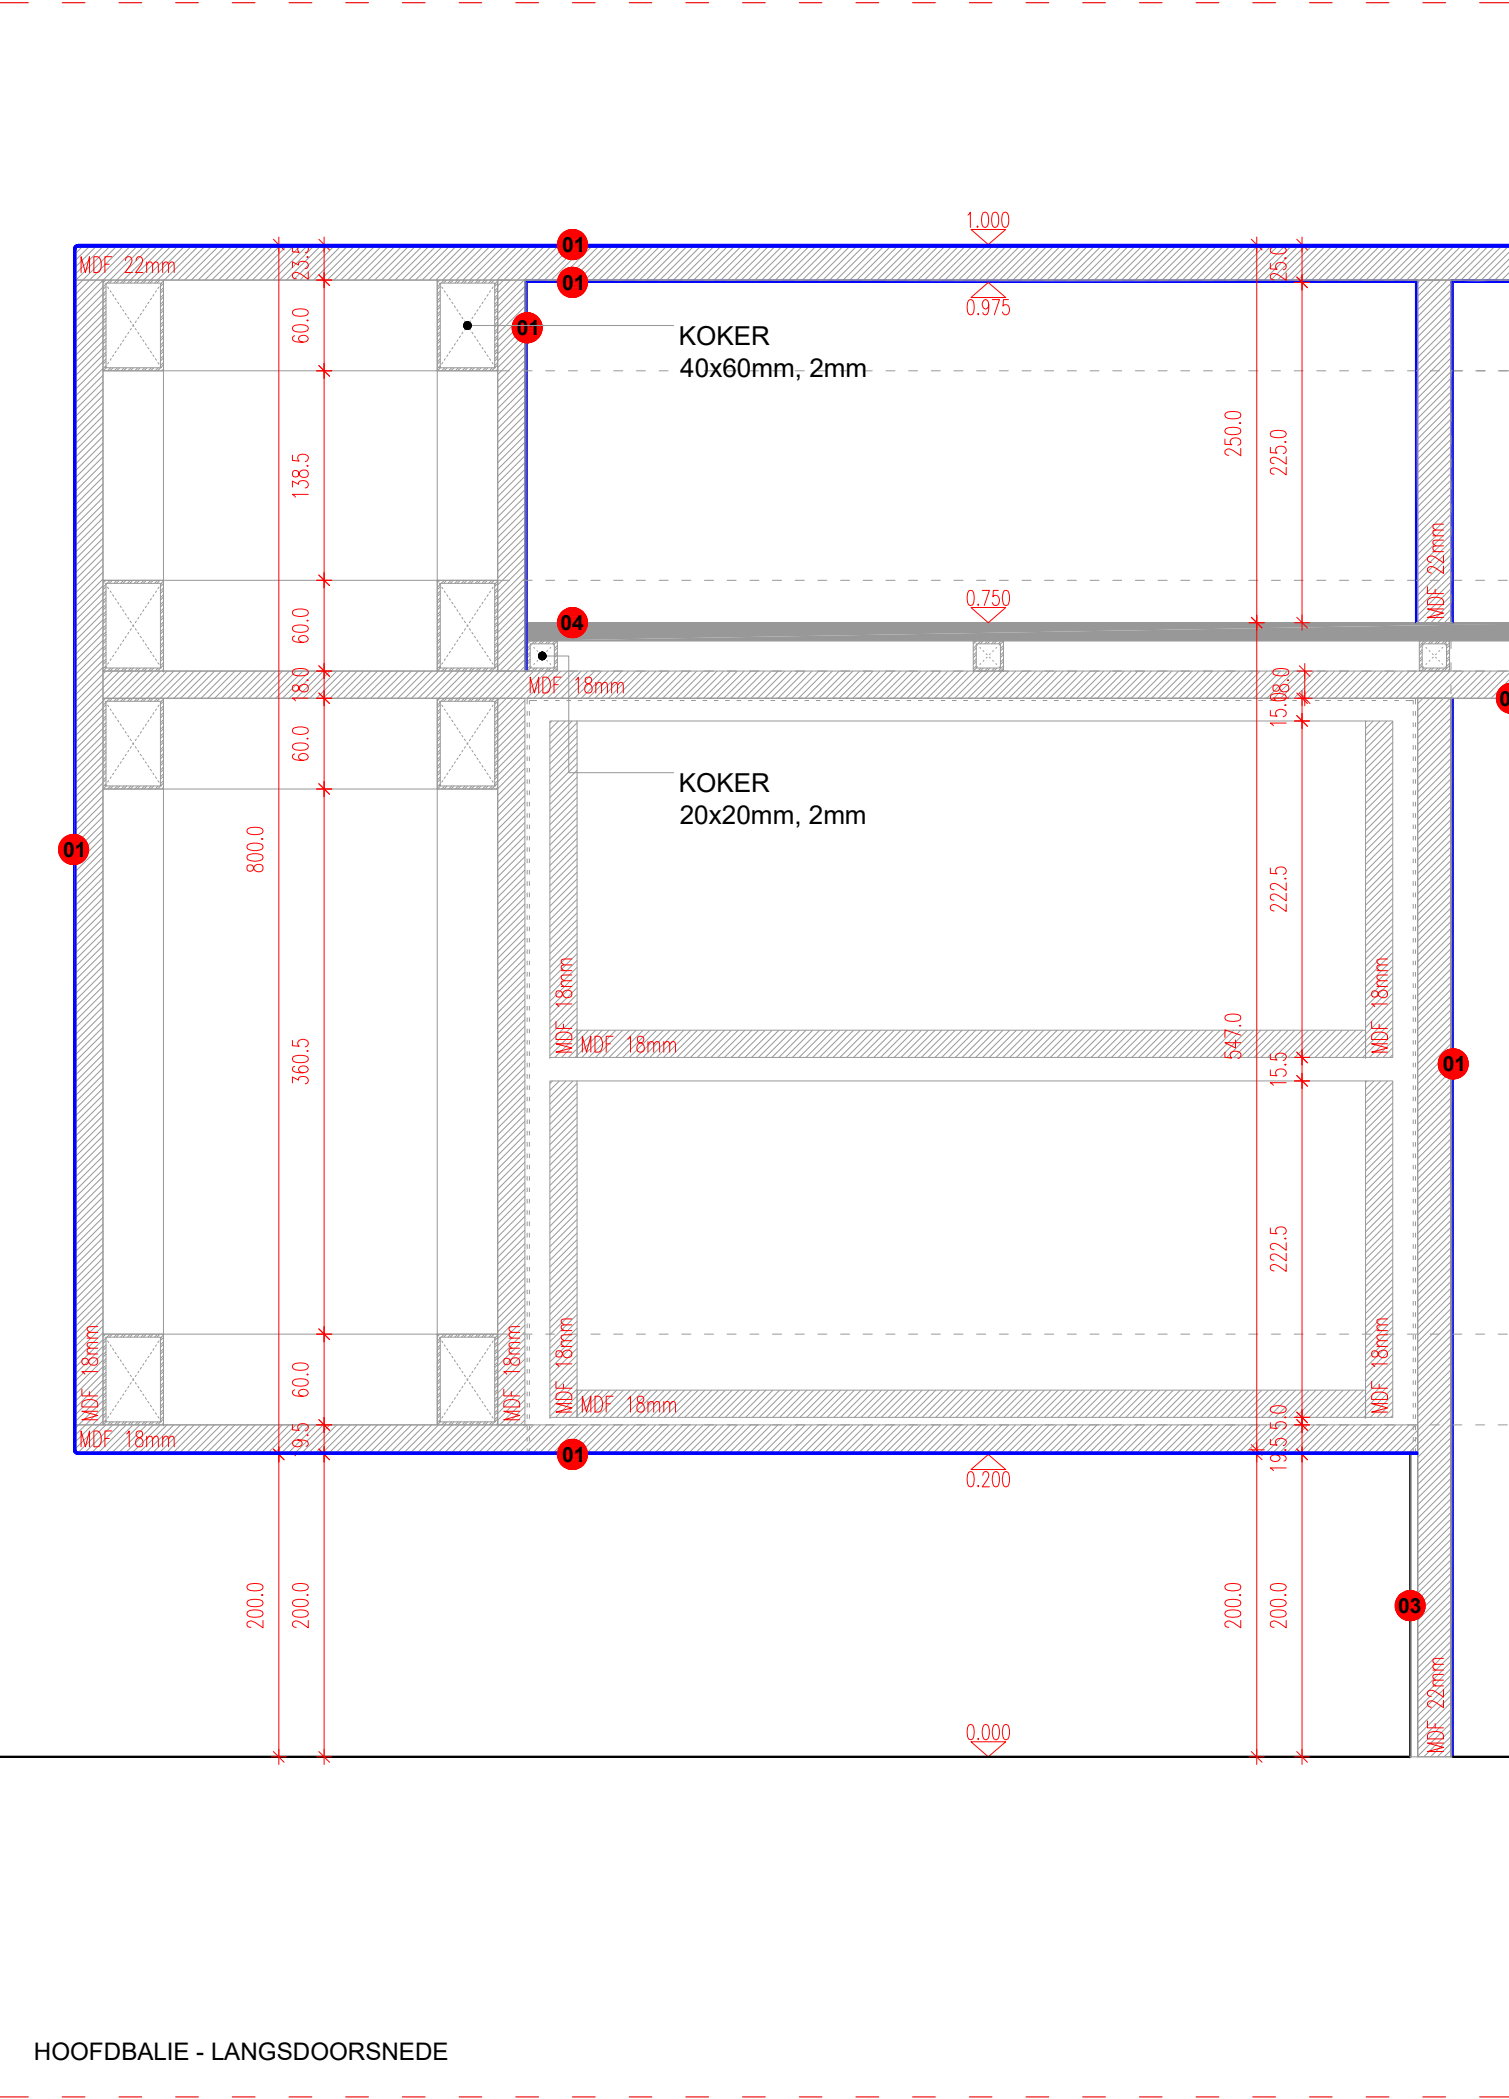

ENTREEBALIES
HOOFDBALIE
DETAILS

24.11.2023

STEDELIJK ENTREE
Museumplein 10
1071 DJ Amsterdam
The Netherlands

CLOUD

Paul Cournet
pcournet@cloud-ism.com
+31 68 627 96 03
www.cloud-ism.com

FORMAAT: A3
FASE: UO
TEKENING: S2.09

SCHAAL: 1:5

HOOFDBALIE - LANGSDOORSNEDE



24.11.2023

CLOUD

FORMAAT: A3
FASE: UO
TEKENING: S2.10


SCHAAL:	1:5
---------	-----



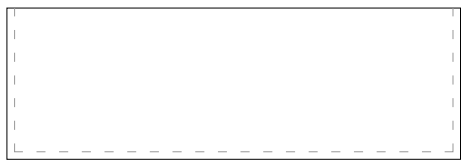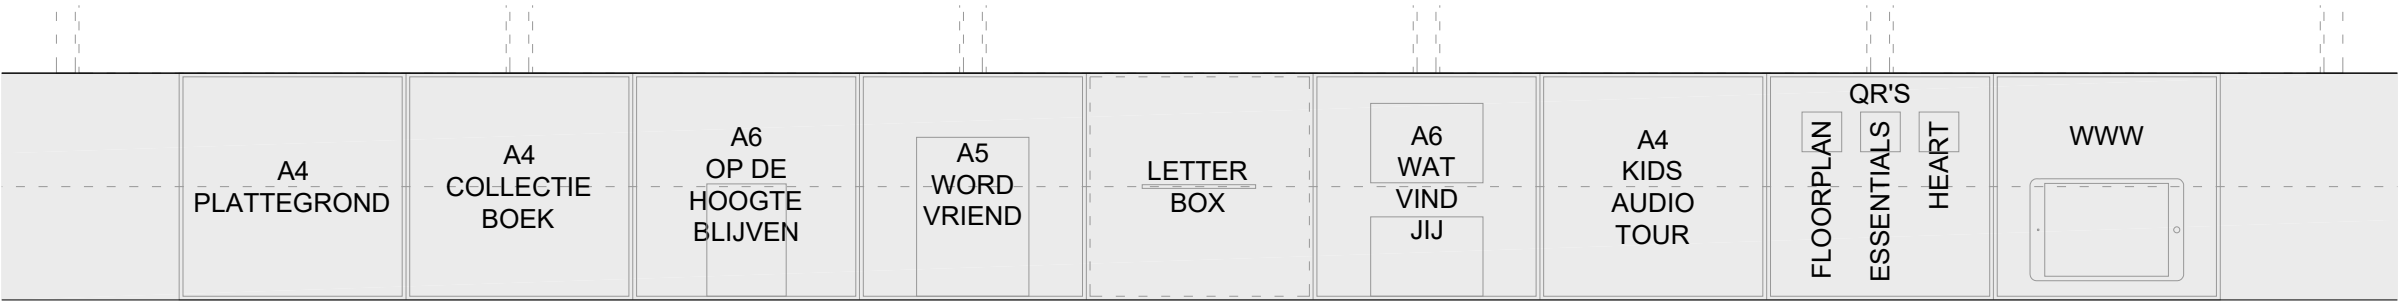


300.0

100.0

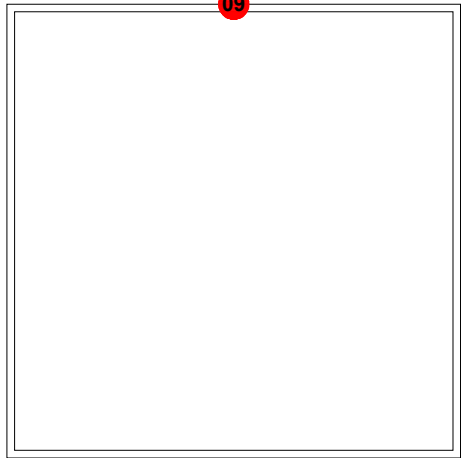


FLYER DOOS - 5 STUKS

100.0

 


300.0

100.0

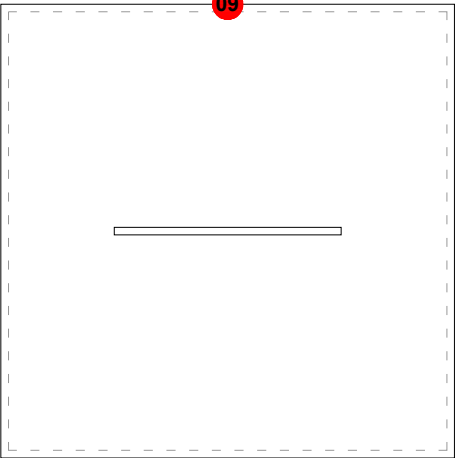

BRIEVENBUS - 1 STUK

100.0

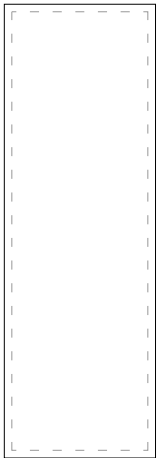

ENTREEBALIES
HOOFDBALIE
FLYER DOCK

24.11.2023

FLYER DOOS - 5 STUKS
BRIEVENBUS - 1 STUK

DOZEN VOOR OPSLAG
FLYERS OP DE HOOFDBALIE
IN RECYCLED ACRYLAAT
5mm, REF. GREENCAST
61100 SATIN OPAL WHITE

300x300x100mm

STEDELIJK ENTREE
Museumplein 10
1071 DJ Amsterdam
The Netherlands


CLOUD

Paul Cournet
pcournet@cloud-ism.com
+31 68 627 96 03
www.cloud-ism.com

FORMAAT: A3
FASE: UO
TEKENING: S2.11

SCHAAL: 1:5

ENTREEBALIES
HOOFDBALIE
ACHTERPANEEL
SCHEMA
24.11.2023

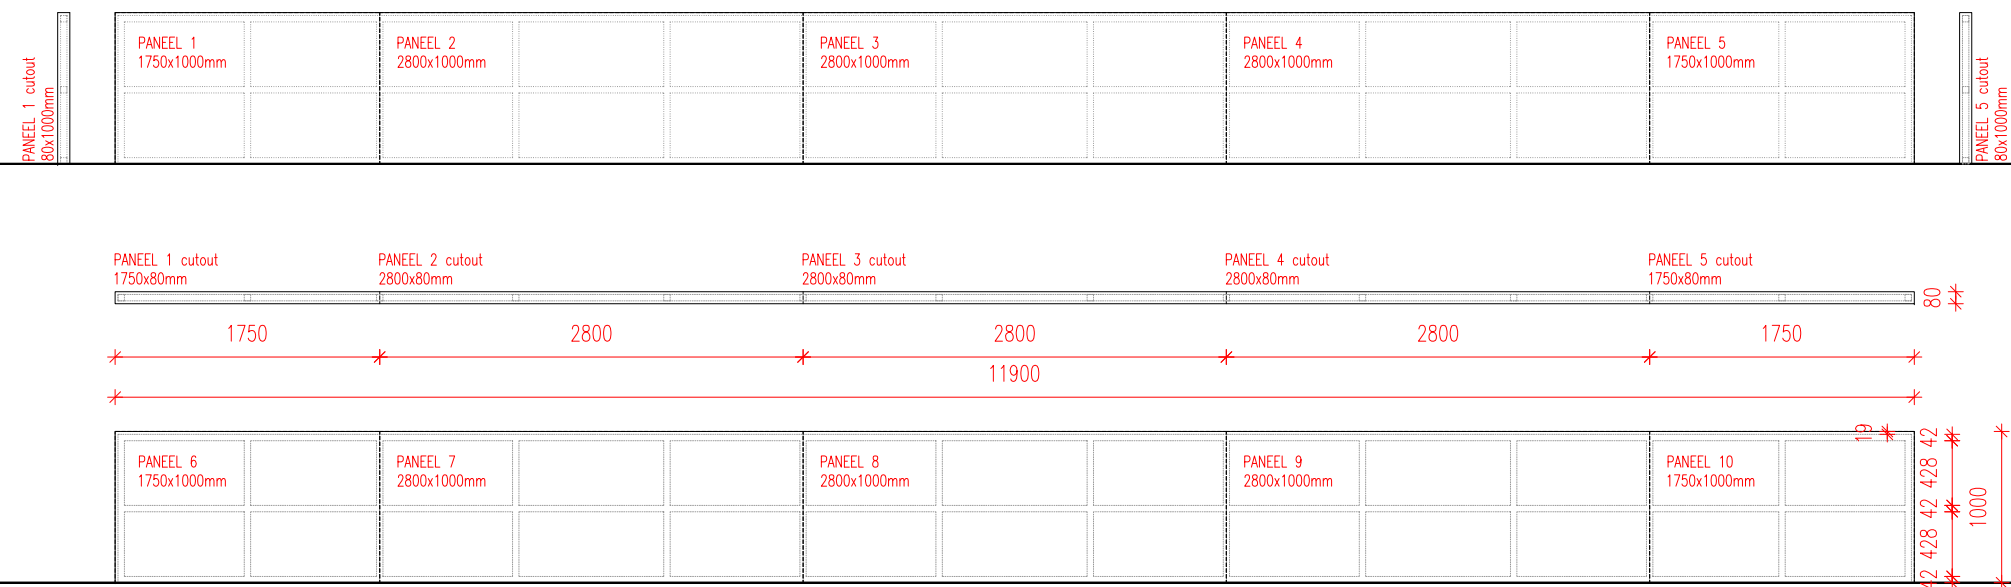

POLYGOOD PANELEN SNIJ- EN PLAATVERDELING
10 PANELEN 2800X1400


STEDELIJK ENTREE
Museumplein 10
1071 DJ Amsterdam
The Netherlands

CLOUD


Paul Cournet
pcournet@cloud-ism.com
+31 68 627 96 03
www.cloud-ism.com

FORMAAT: A3
FASE: UO
TEKENING: S2.12


SCHAAL:	1:50
---------	------

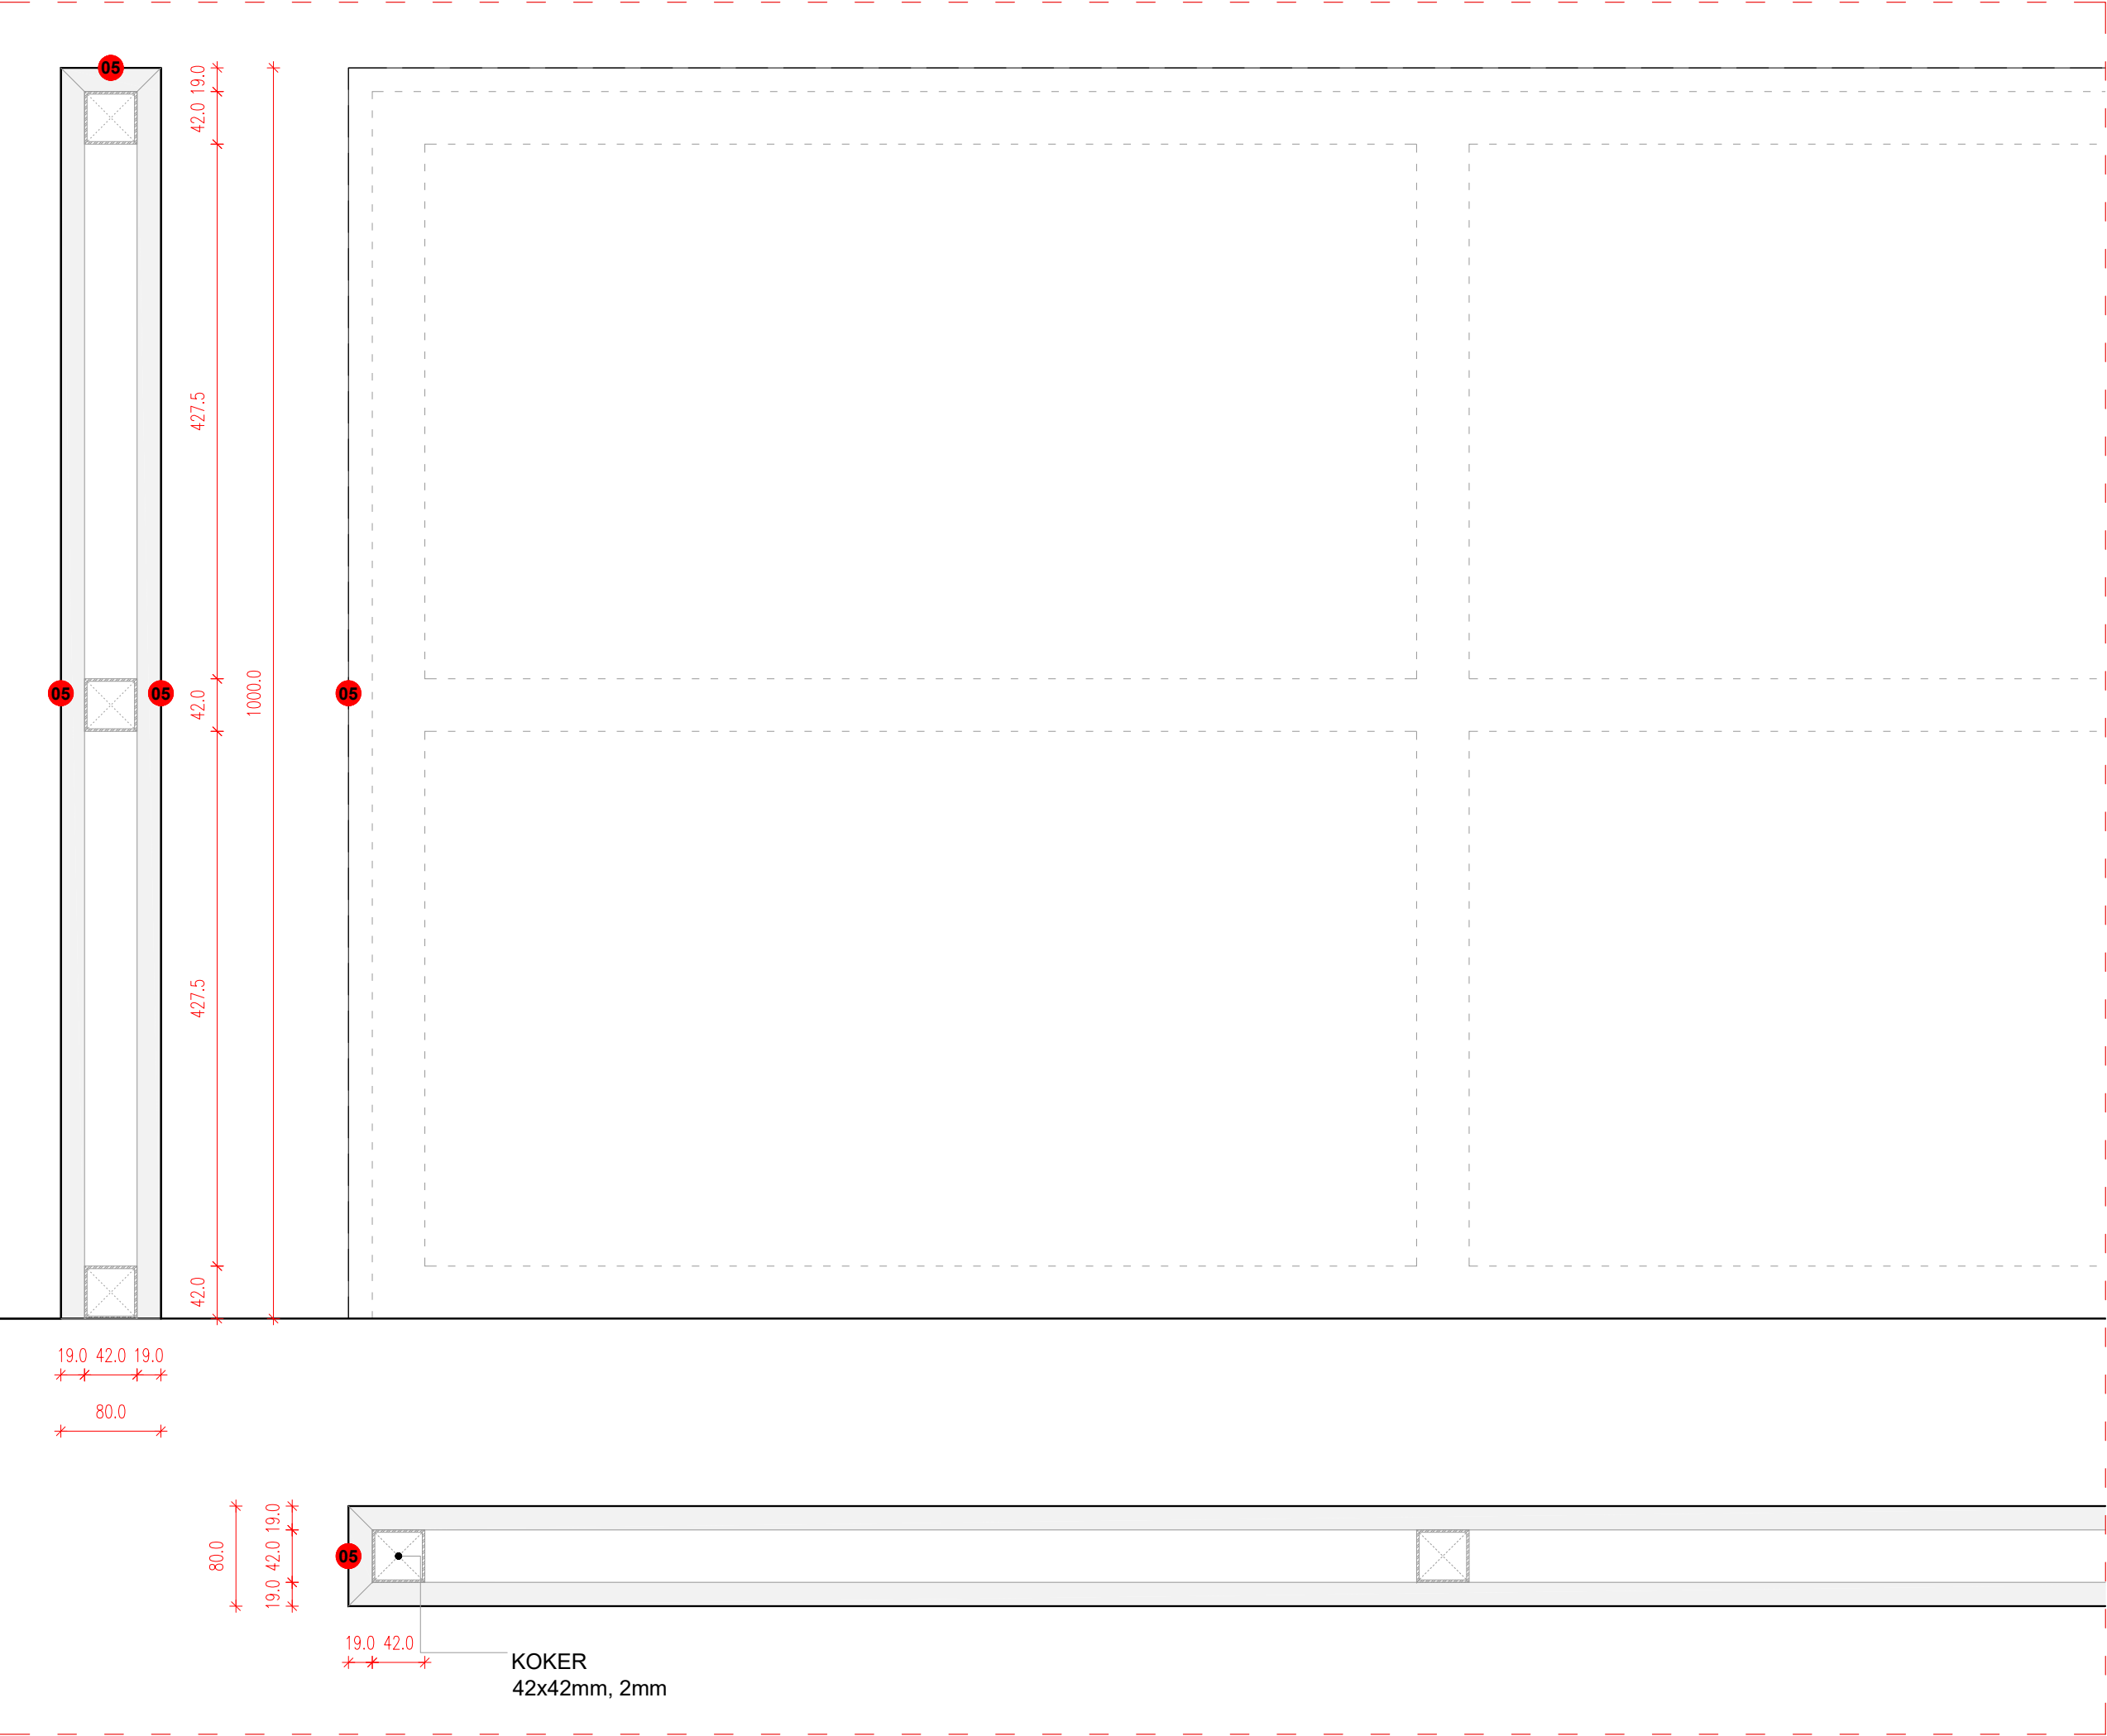

ENTREEBALIES HOOFDBALIE ACHTERPANEEL DETAIL 24.11.2023
STEDELIJK ENTREE Museumplein 10 1071 DJ Amsterdam The Netherlands
CLOUD Paul Cournet pcournet@cloud-ism.com +31 68 627 96 03 www.cloud-ism.com
FORMAAT: A3 FASE: UO TEKENING: S2.13
SCHAAL: 1:5

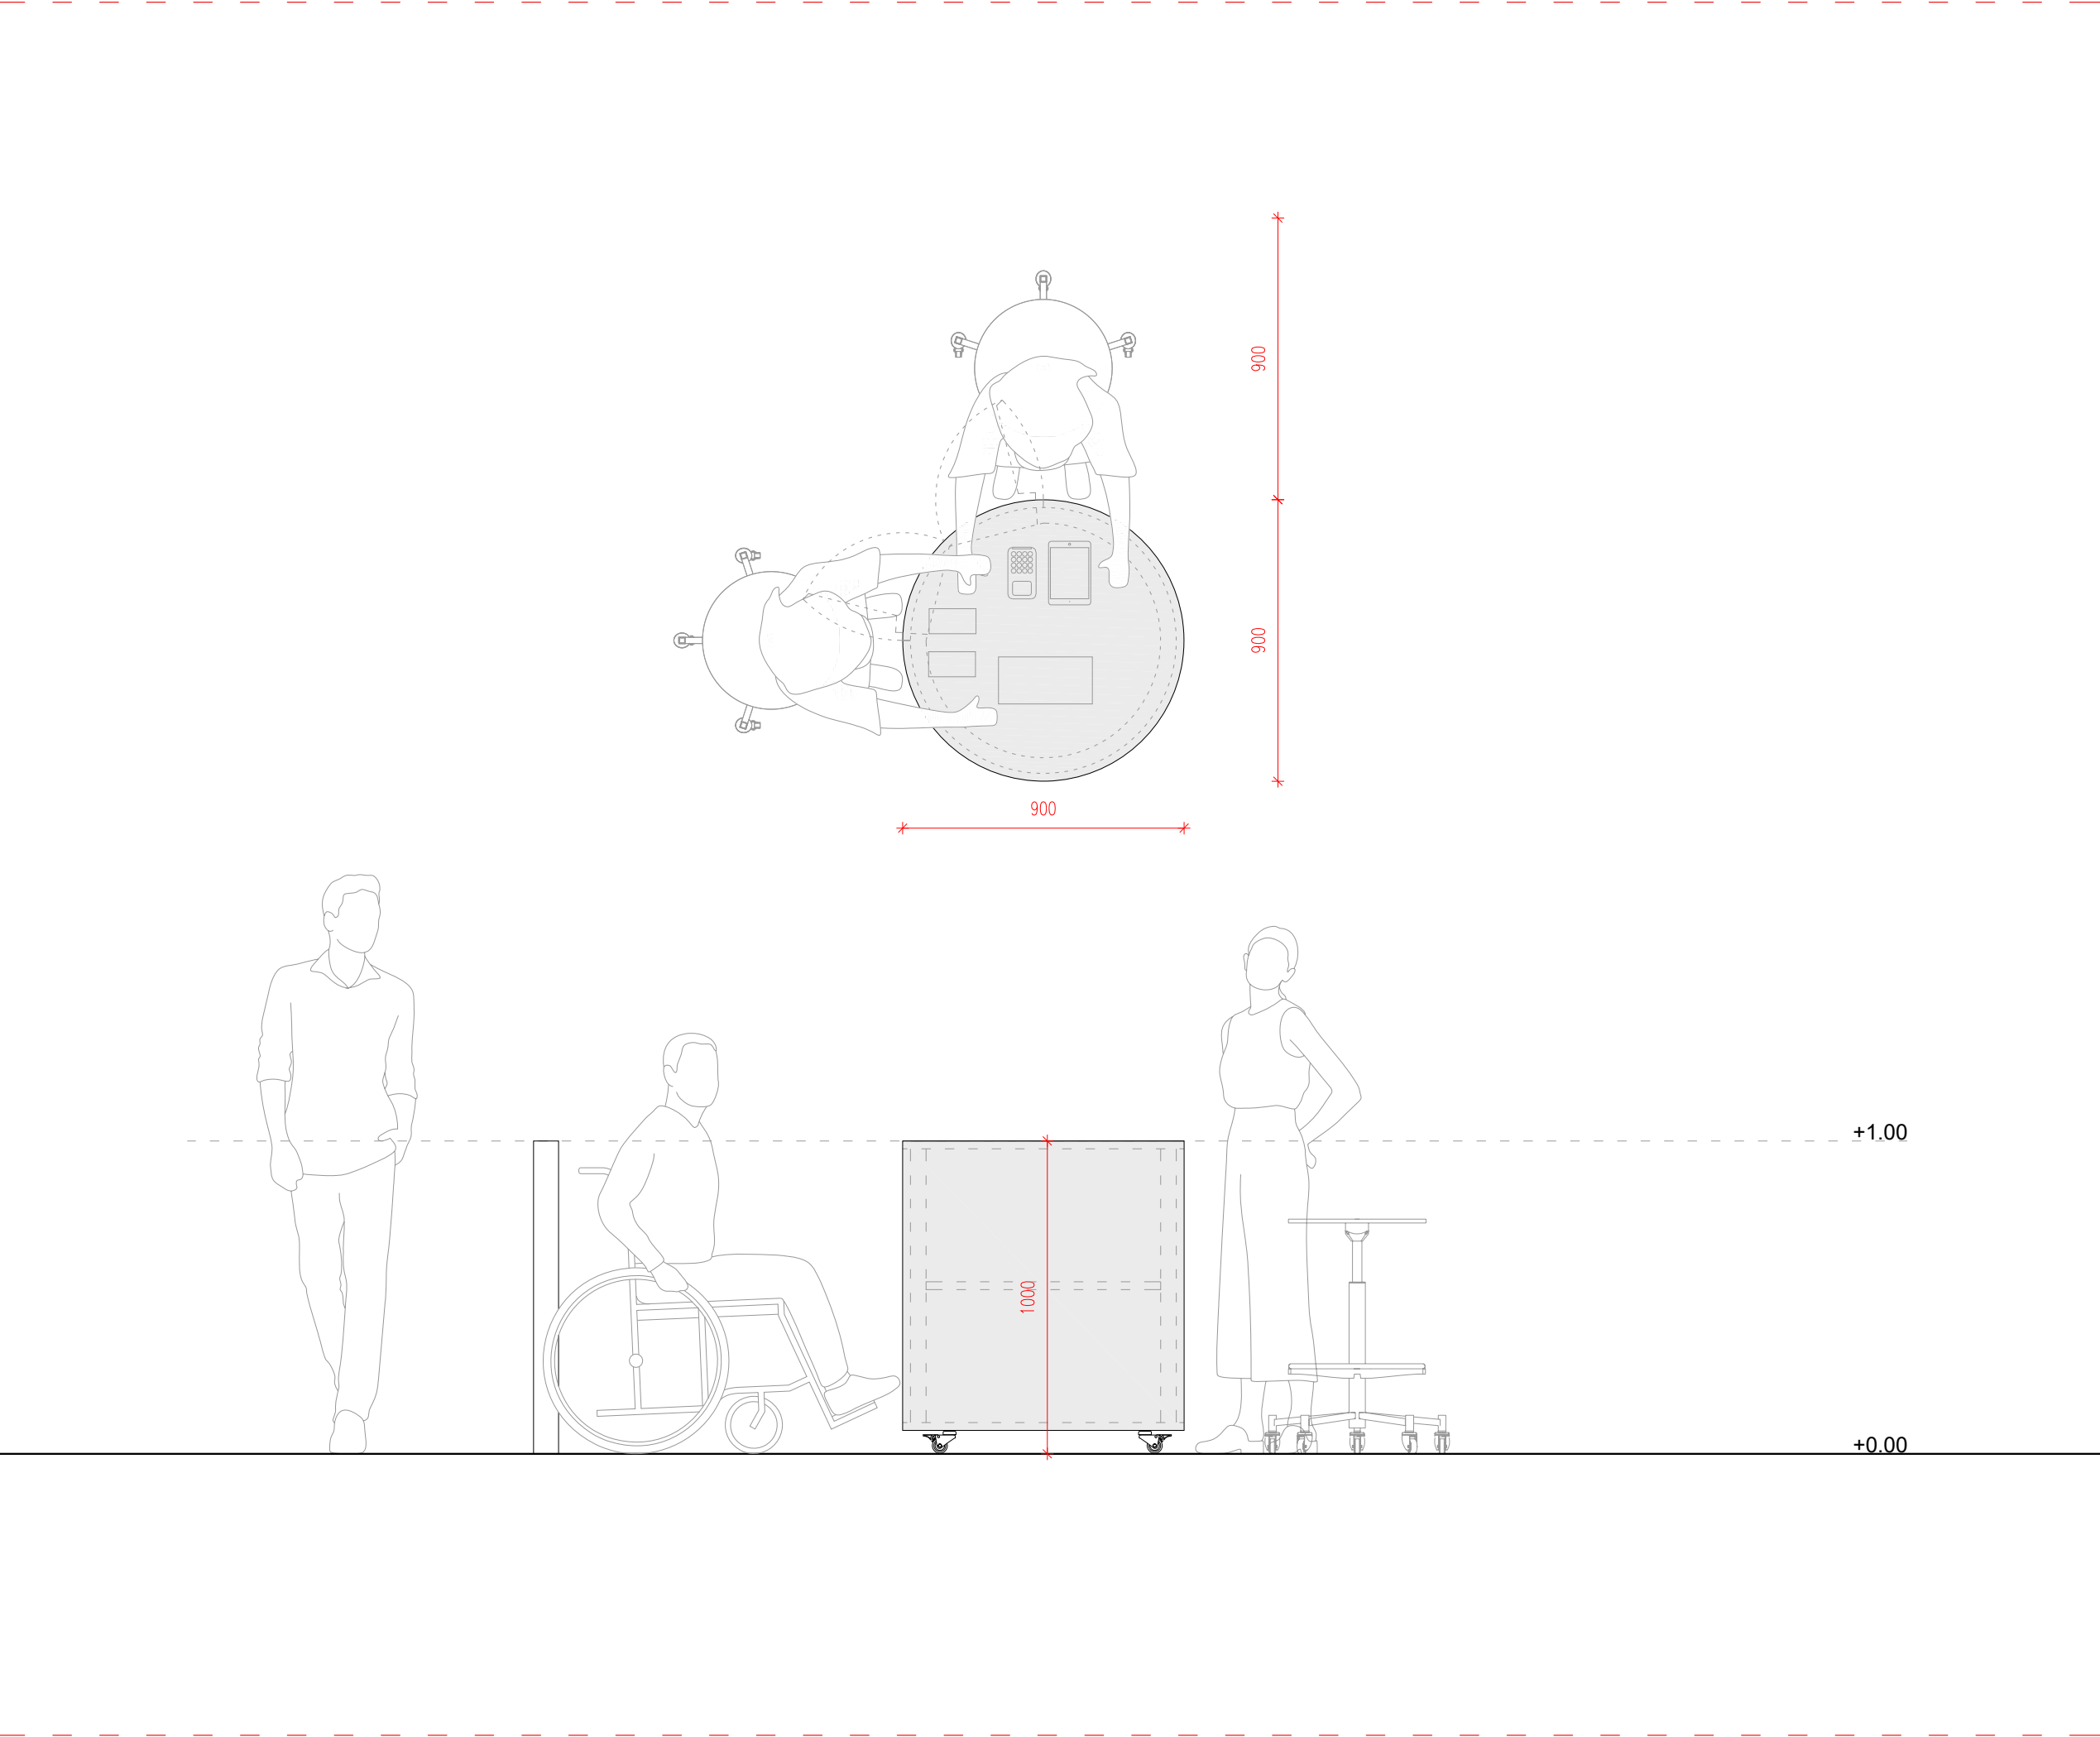

ENTREEBALIES SUPPORT BALIE	
24.11.2023	
DE BALIE WORDT GEBRUIKT MET DE VOLGENDE APPARATUUR GELEVERD DOOR HET MUSEUM (GEEN ONDERDEEL VAN PRIJSVORMING AANNEMER) -SCHERM/TABLET -2 TICKET SCANNERS -POS MACHINE -TOEGANGSTICKET PRINTER	
STEDELIJK ENTREE Museumplein 10 1071 DJ Amsterdam The Netherlands	
CLOUD Paul Cournet pcournet@cloud-ism.com +31 68 627 96 03 www.cloud-ism.com	
FORMAAT:	A3
FASE:	UO
TEKENING:	S2.14
SCHAAL:	1:20

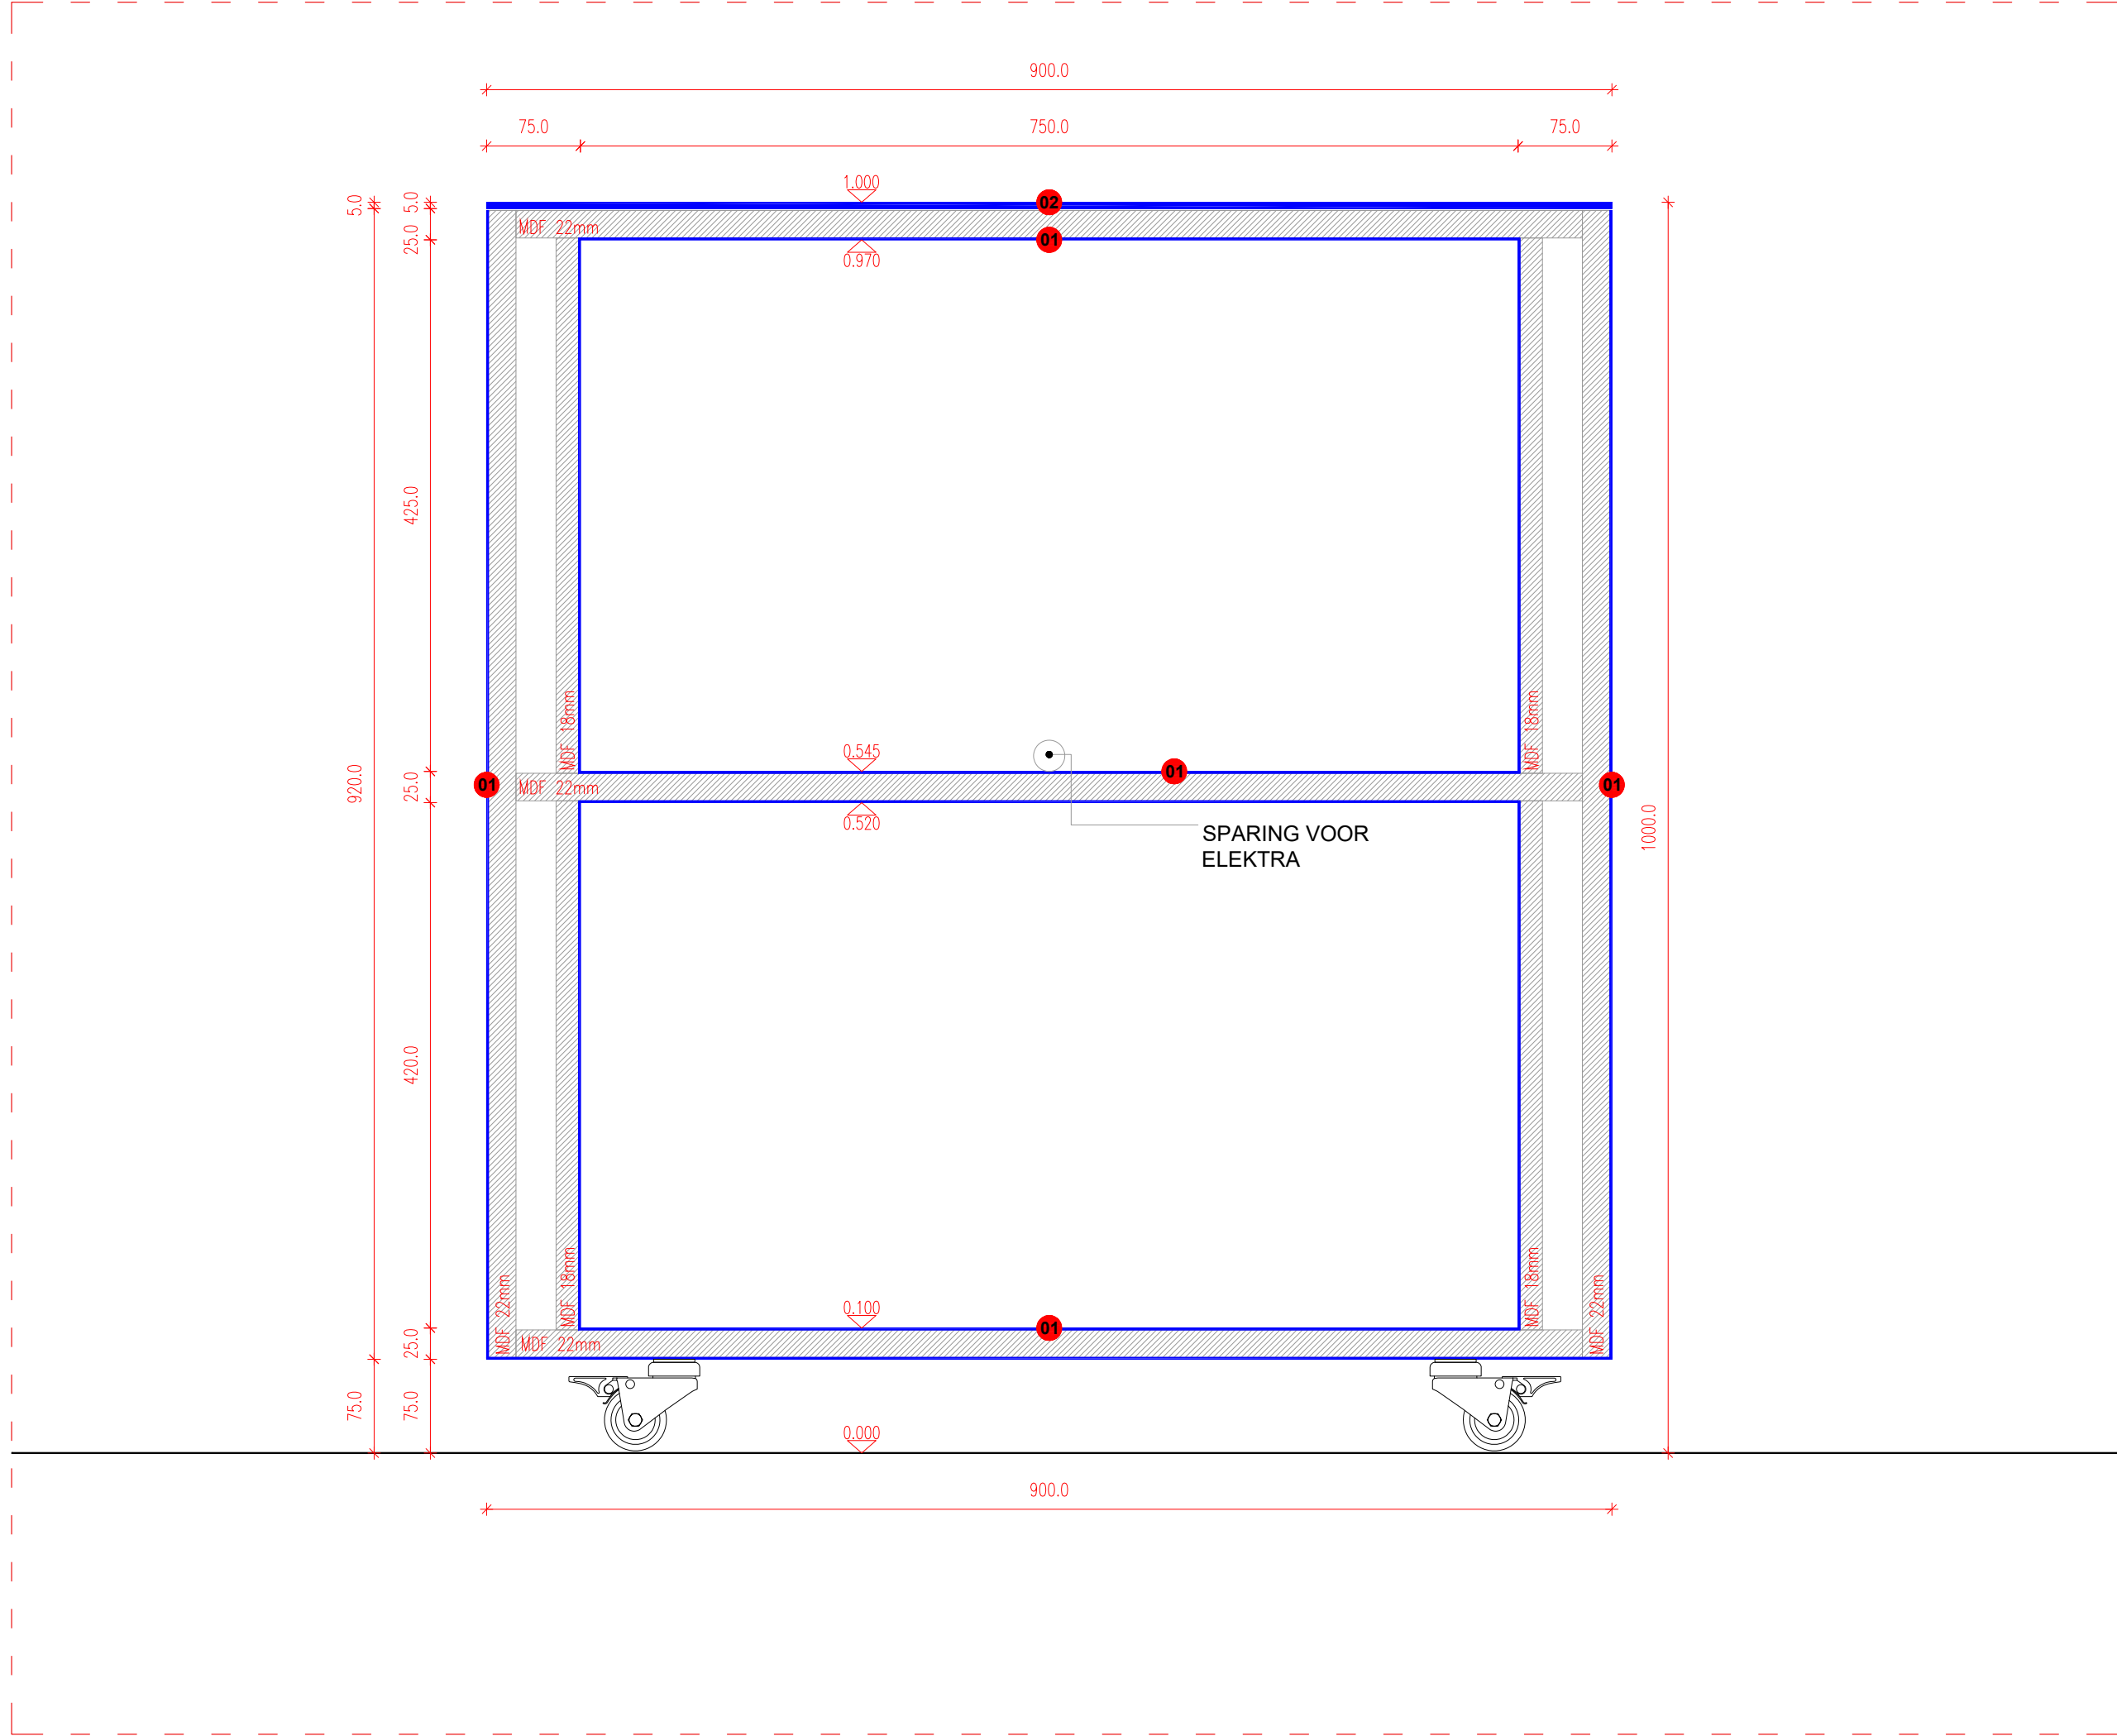

ENTREEBALIES
SUPPORT BALIE
DETAILS

24.11.2023

DE BALIE WORDT
GEBRUIKT MET DE
VOLGENDE APPARATUUR
GELEVERD DOOR HET
MUSEUM (GEEN
ONDERDEEL VAN
PRIJSVORMING
AANNEMER)
-SCHERM/TABLET
-2 TICKET SCANNERS
-POS MACHINE
-TOEGANGSTICKET
PRINTER


STEDELIJK ENTREE
Museumplein 10
1071 DJ Amsterdam
The Netherlands

CLOUD

Paul Cournet
pcournet@cloud-ism.com
+31 68 627 96 03
www.cloud-ism.com

FORMAAT: A3
FASE: UO
TEKENING: S2.15

SCHAAL: 1:5

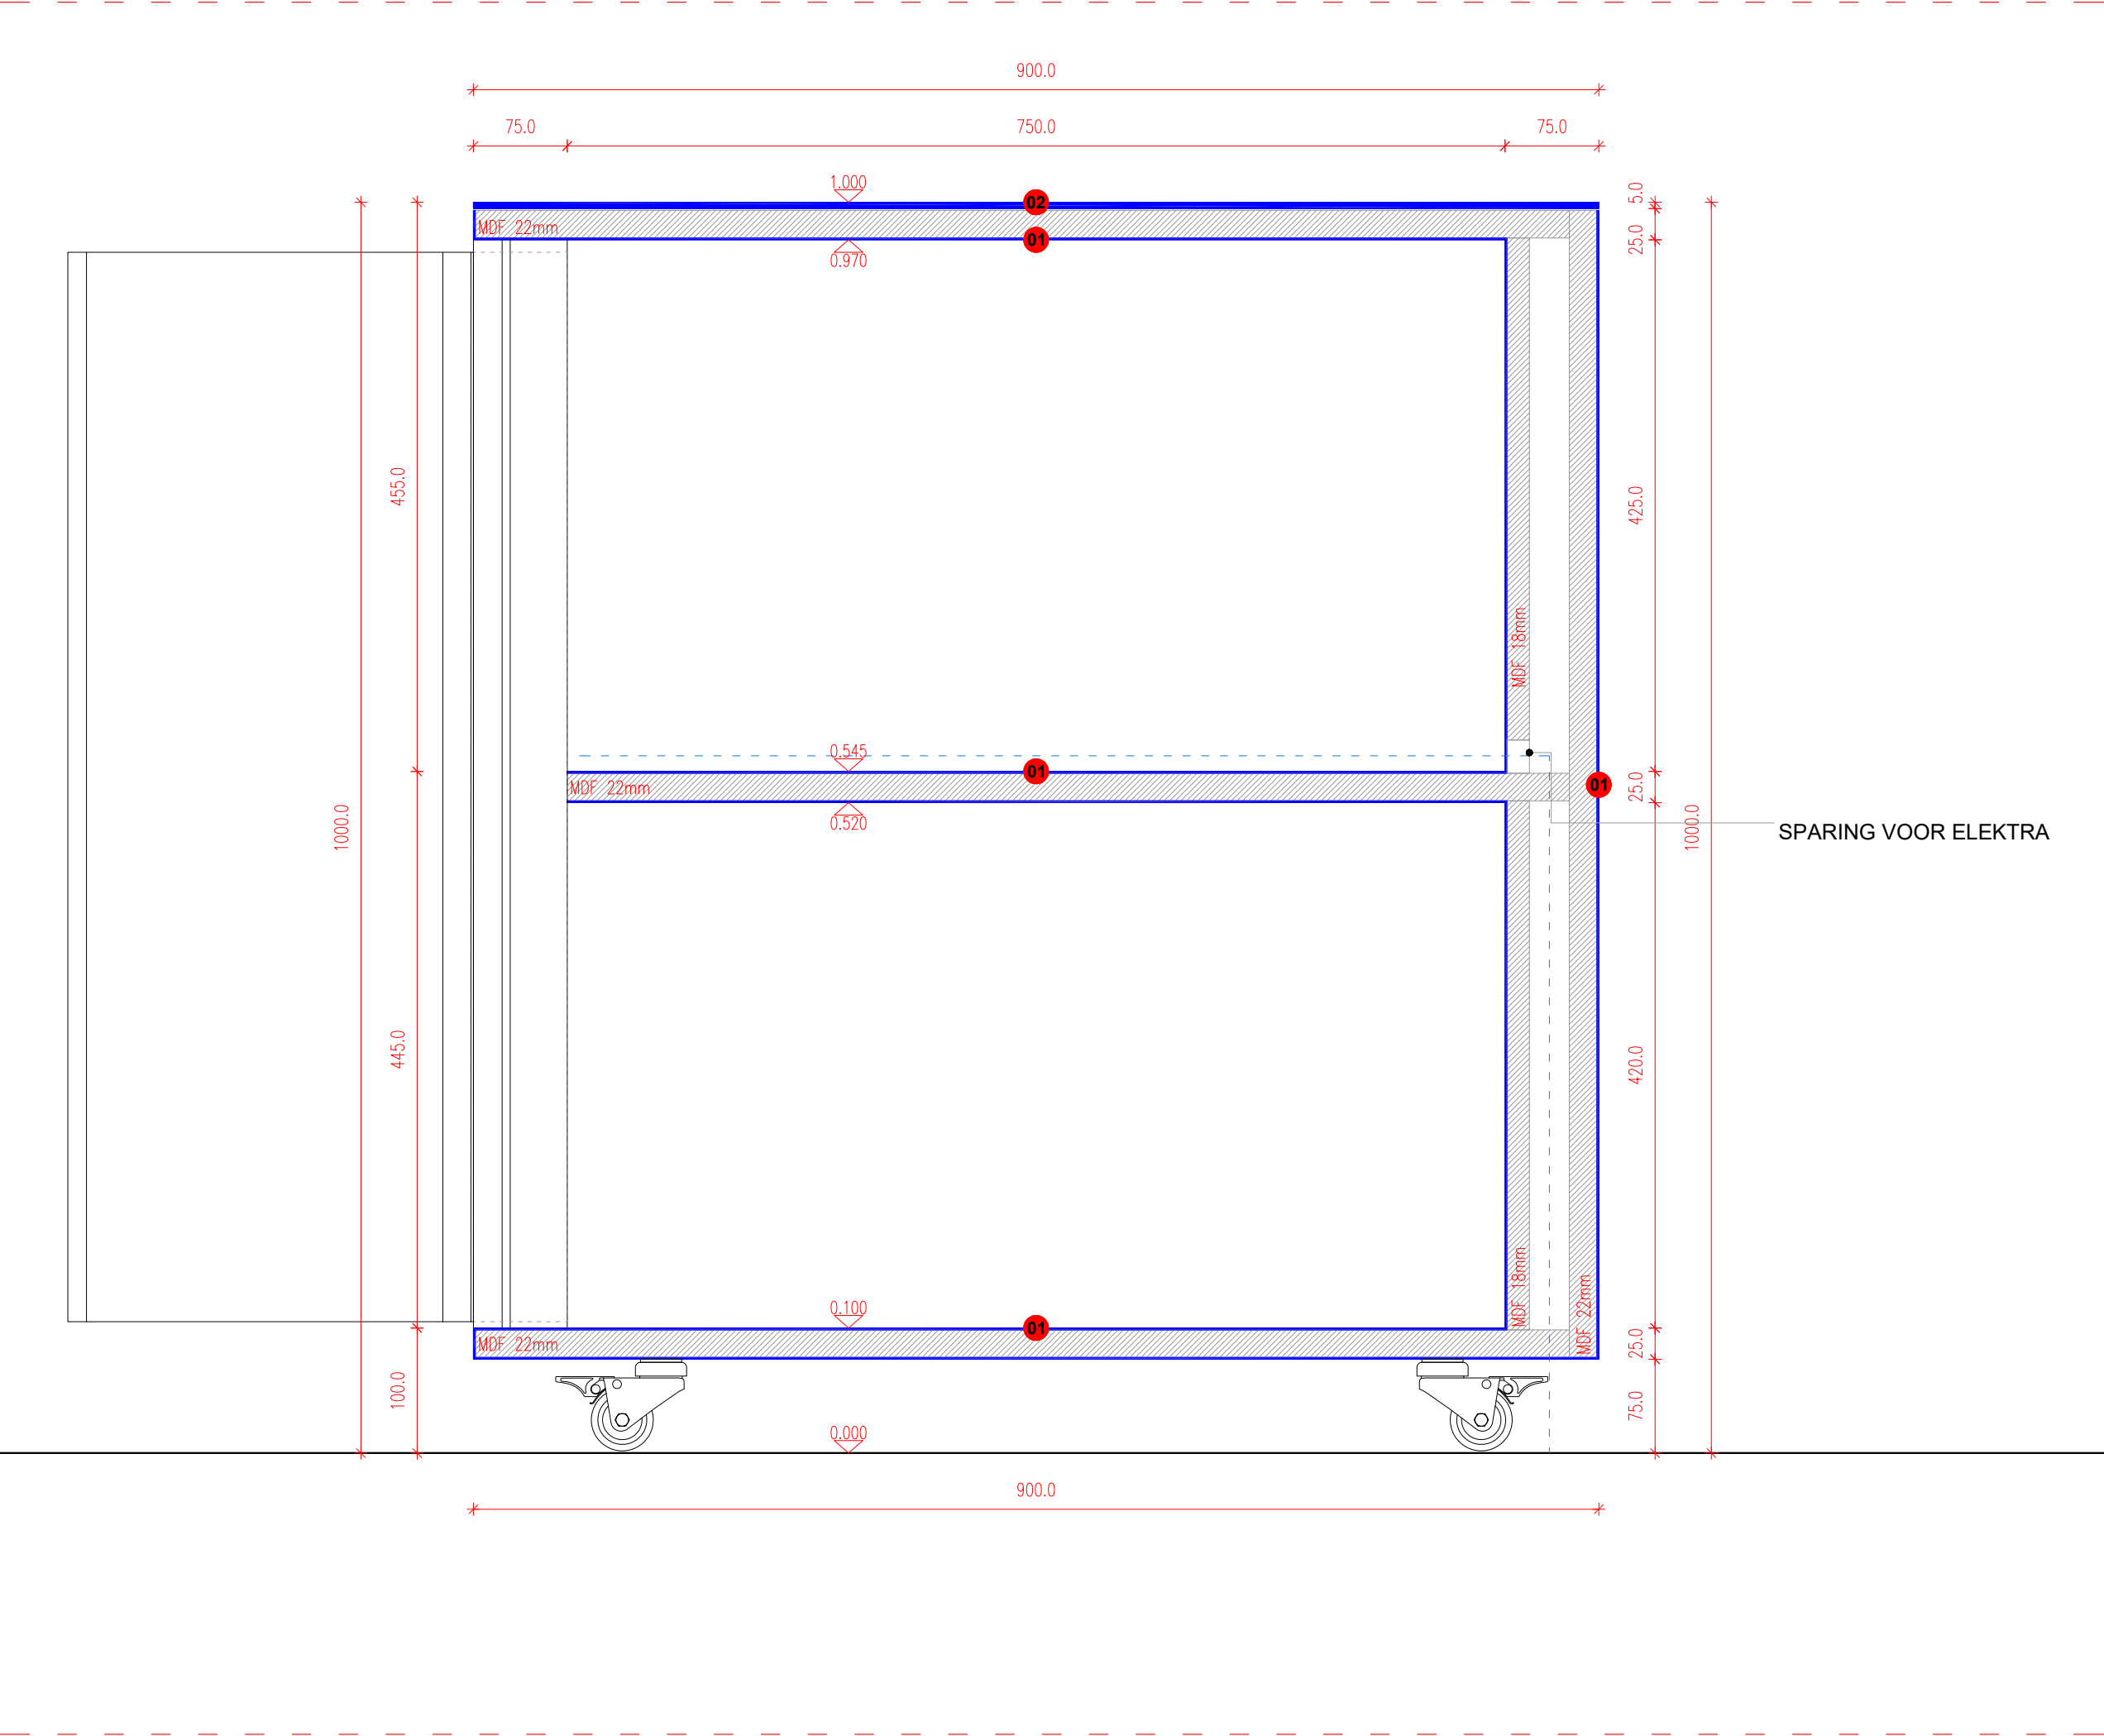

ENTREEBALIES SUPPORT BALIE DETAILS	
24.11.2023	
DE BALIE WORDT GEBRUIKT MET DE VOLGENDE APPARATUUR GELEVERD DOOR HET MUSEUM (GEEN ONDERDEEL VAN PRIJSVORMING AANNEMER) -SCHERM/TABLET -2 TICKET SCANNERS -POS MACHINE -TOEGANGSTICKET PRINTER	
STEDELIJK ENTREE Museumplein 10 1071 DJ Amsterdam The Netherlands	
CLOUD Paul Cournet pcournet@cloud-ism.com +31 68 627 96 03 www.cloud-ism.com	
FORMAAT:	A3
FASE:	UO
TEKENING:	S2.16
SCHAAL:	1:5

ENTREEBALIES
SUPPORT BALIE
DETAILS

24.11.2023

DE BALIE WORDT
GEBRUIKT MET DE
VOLGENDE APPARATUUR
GELEVERD DOOR HET
MUSEUM (GEEN
ONDERDEEL VAN
PRIJSVORMING
AANNEMER)
-SCHERM/TABLET
-2 TICKET SCANNERS
-POS MACHINE
-TOEGANGSTICKET
PRINTER


STEDELIJK ENTREE
Museumplein 10
1071 DJ Amsterdam
The Netherlands

CLOUD

Paul Cournet
pcournet@cloud-ism.com
+31 68 627 96 03
www.cloud-ism.com

FORMAAT: A3
FASE: UO
TEKENING: S2.17

SCHAAL: 1:5

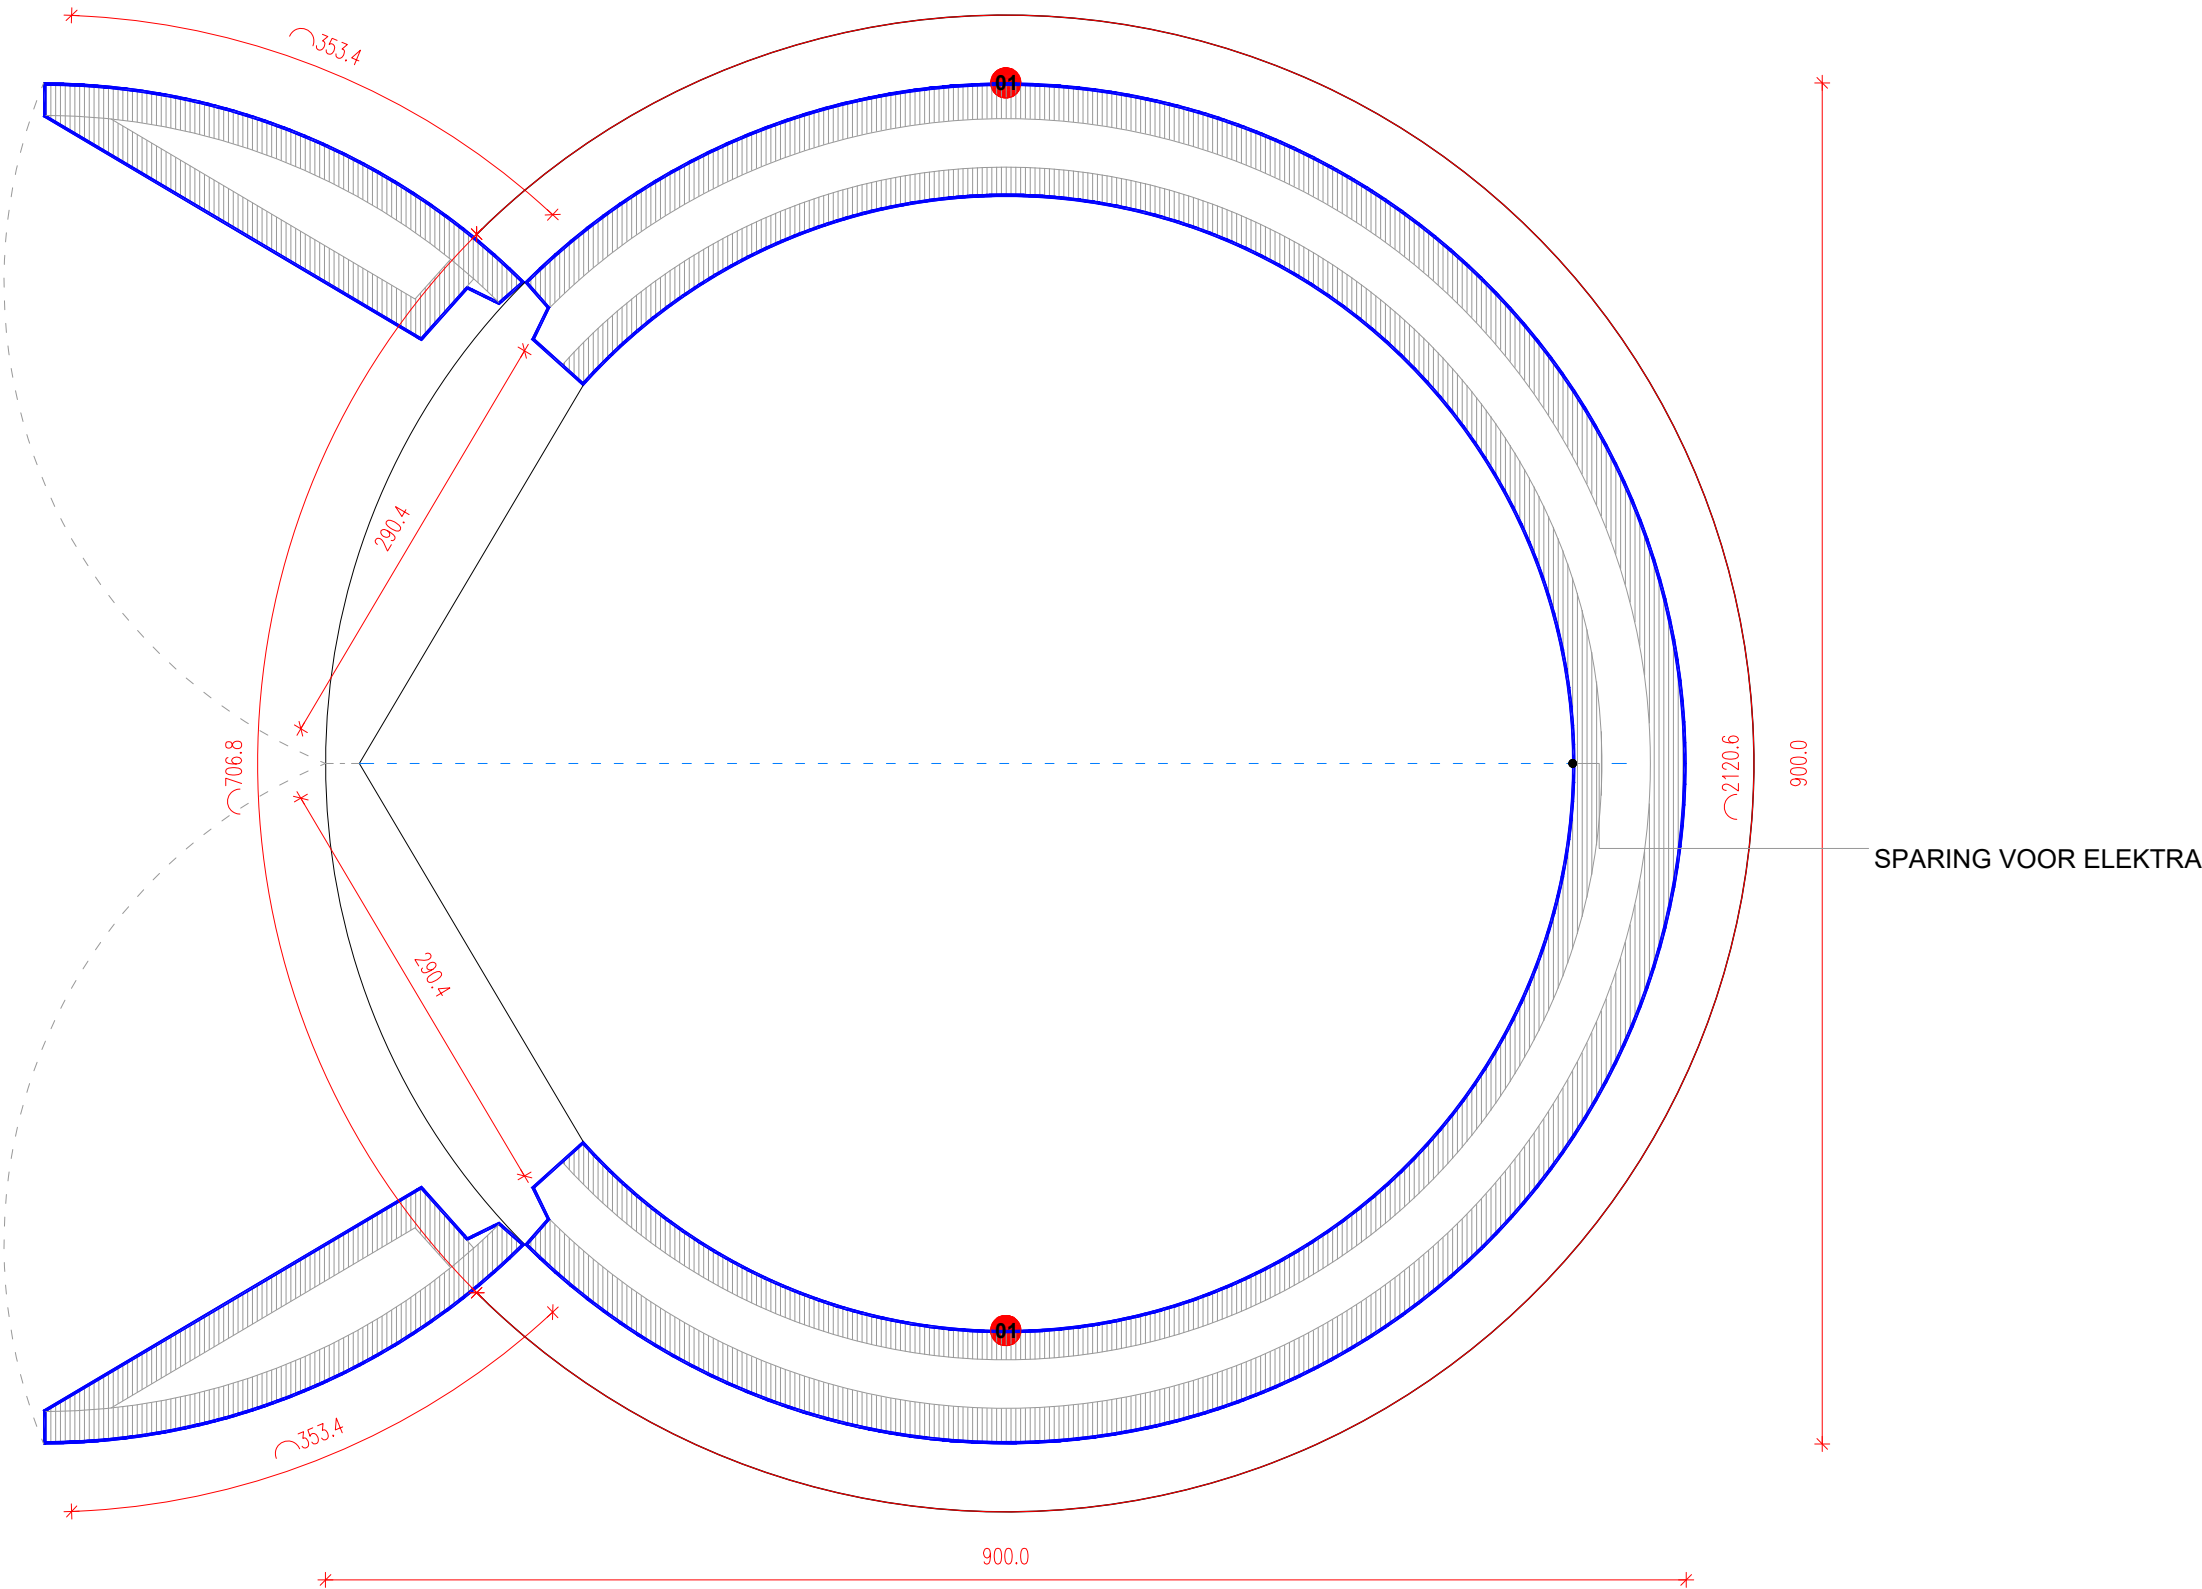

ENTREEBALIES
SUPPORT BALIE
DETAILS

24.11.2023

DE BALIE WORDT
GEBRUIKT MET DE
VOLGENDE APPARATUUR
GELEVERD DOOR HET
MUSEUM (GEEN
ONDERDEEL VAN
PRIJSVORMING
AANNEMER)
-SCHERM/TABLET
-2 TICKET SCANNERS
-POS MACHINE
-TOEGANGSTICKET
PRINTER


STEDELIJK ENTREE
Museumplein 10
1071 DJ Amsterdam
The Netherlands

CLOUD

Paul Cournet
pcournet@cloud-ism.com
+31 68 627 96 03
www.cloud-ism.com

FORMAAT: A3
FASE: UO
TEKENING: S2.18

SCHAAL: 1:5

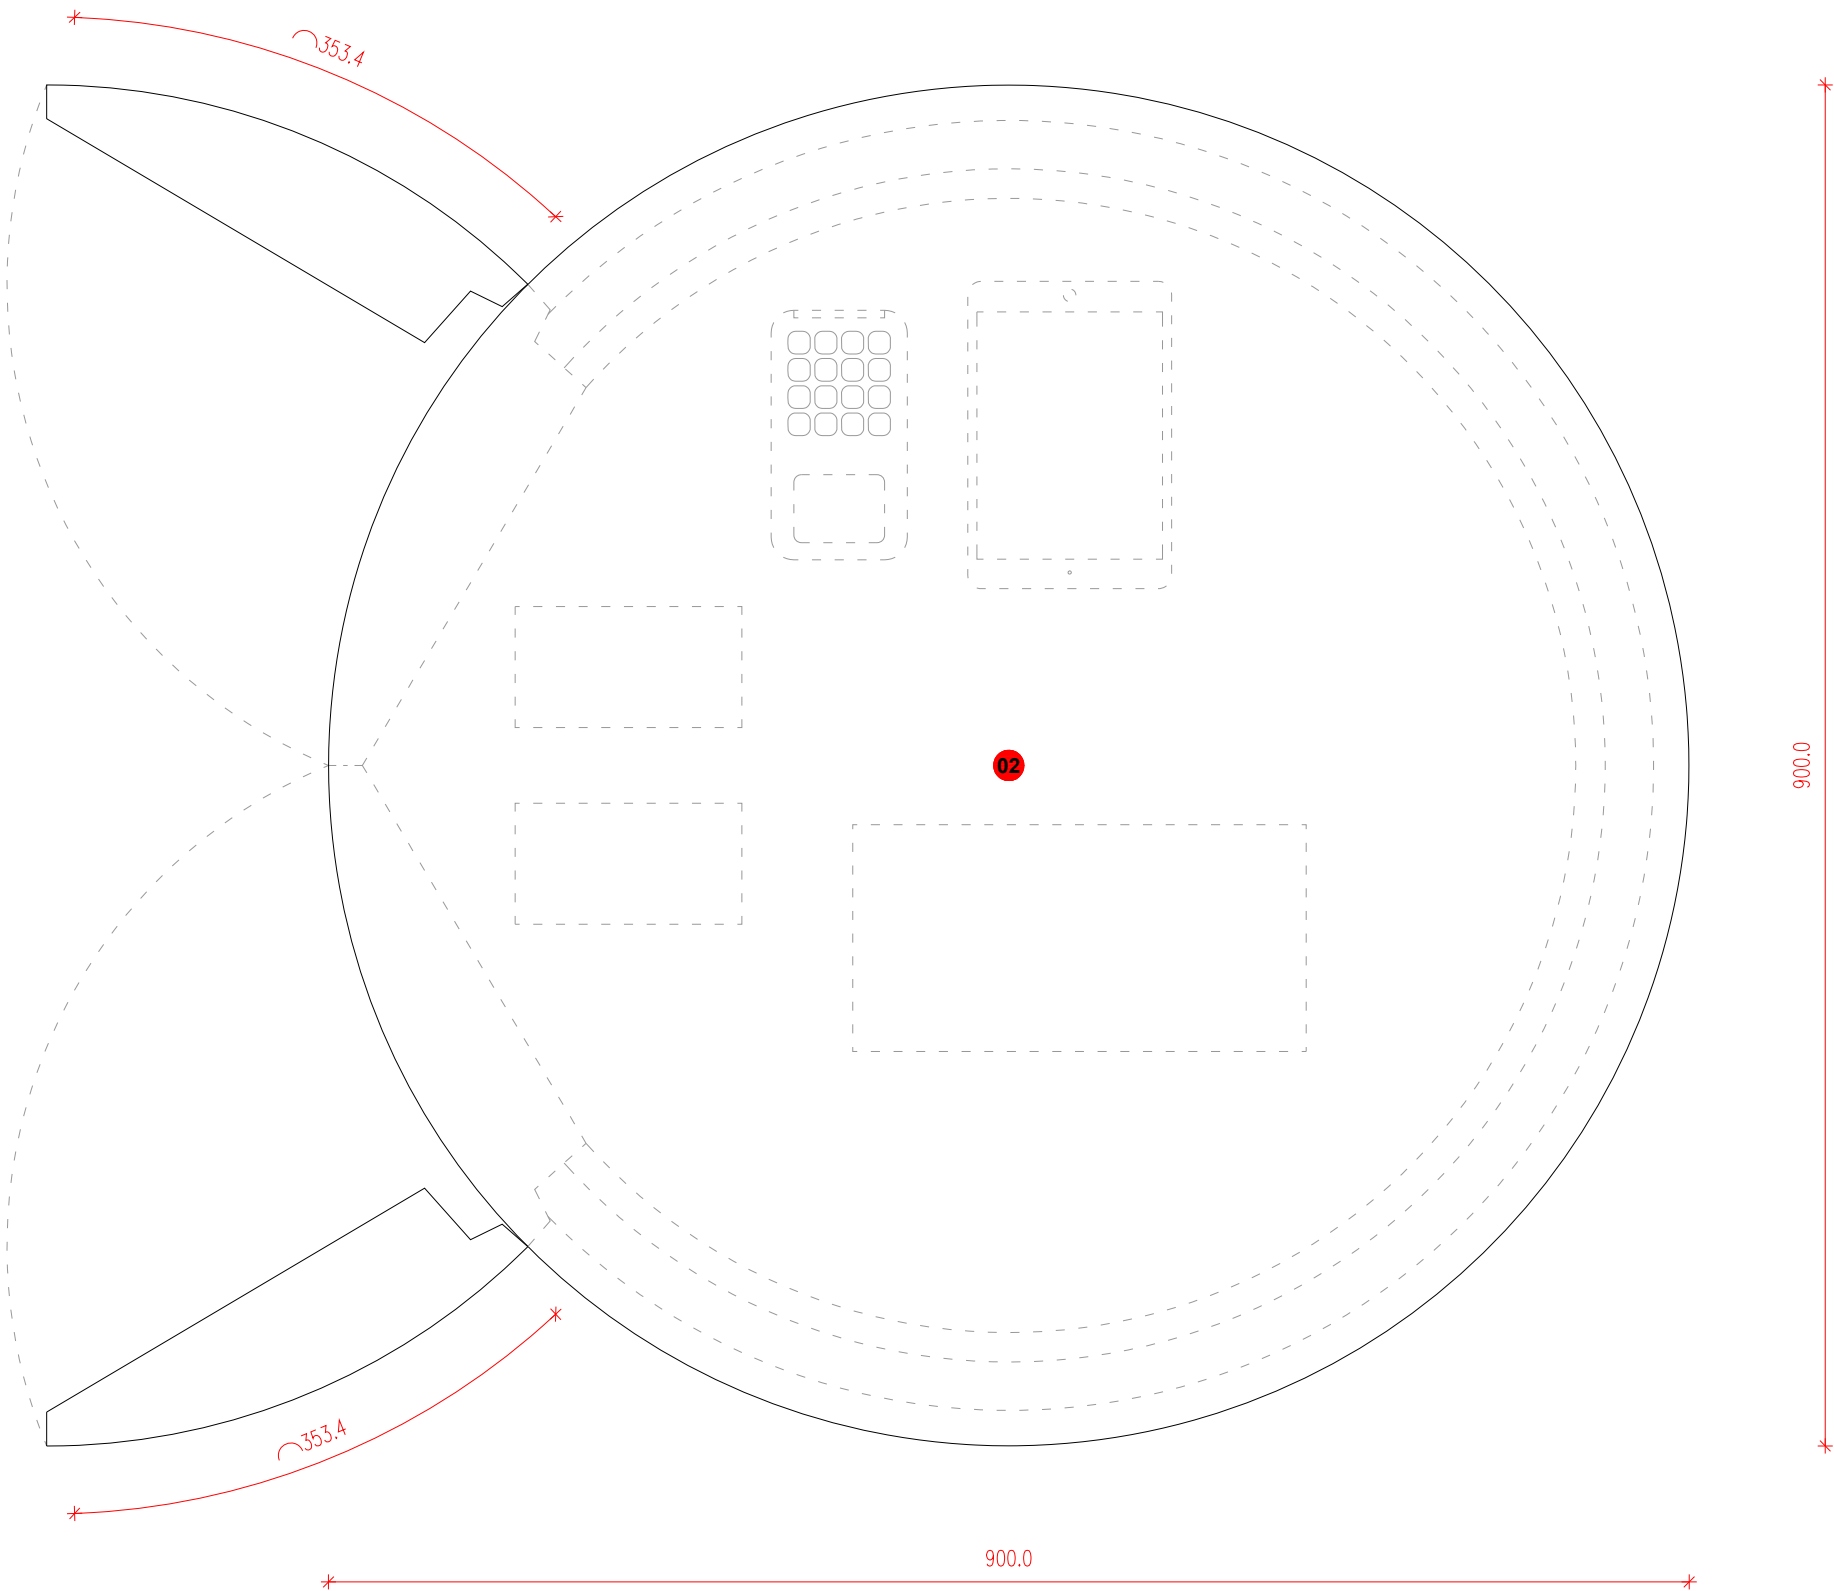

CAFÉ BAR

VOOR PRIJSVORMING VAN DE CAFÉ BAR GELDT:

- ALLE BOUWKUNDIGE MAATVOERINGEN ZIJN INDICATIEF EN DIENEN IN HET WERK TE WORDEN GECONTROLEERD DOOR DE AANNEMER
- ALLE WERKZAAMHEDEN VOORAFGAAND AAN HET INSTALLEREN (INCL. ELEKTRA, VERLICHTING, SAUSWERK, TEGELWERK) WORDEN UITGEVOERD DOOR DE REEDS GECONTRACTEERDE AANNEMER VAN HET MUSEUM
- ONDER DE WERKZAAMHEDEN VAN DE AANNEMER VALLEN HET ONTWERP EN DE PRODUCTIE VAN DE ACHTERCONSTRUCTIES IN MDF OF EEN ANDER PLAATMATERIAAL, BEPLATING EN AFWERKING IN RVS EN RECYCLED PLASTIC, DE PRODUCTIE VAN DE ACRYLAAT ELEMENTEN, LEVERING VAN HET BESLAG VOOR DE KASTEN EN LADES (SLOTEN, GELEIDERAILS, SCHARNIEREN), LEVEREN EN INSTALLEREN VAN CAFÉ APPARATUUR (ZIE LIJST VAN APPARATUUR), WANDCONTACTDOZEN, TRANSPORT NAAR HET MUSEUM, INTERN LEIDINGWERK ELEKTRA VANAF DE VLOER NAAR DE WANDCONTACTDOZEN, EN HET INSTALLEREN OP LOCATIE.
- BUITEN DE WERKZAAMHEDEN VAN DE AANNEMER VALLEN DE LEVERING VAN APPARATUUR VOOR KASSA VAN HET CAFÉ: IPAD, IPAD STAND, LIGHTSPEED RESTAURANT POS, PIN MACHINE
- ALLE HOEKEN VAN OBJECTEN BEKLEED MET RVS DIENEN AFGEROND TE WORDEN IN VERBAND MET VEILIGHEID. HOUD REKENING MET EEN MINIMALE RADIUS VAN 3MM VOOR ALLE HOEKEN
- ALLE ZICHTBARE WANDCONTACTDOZEN OP DE ELEMENTEN ZIJN ROND, MET EEN ZO 'MINIMAL' MOGELIJK UITERLIJK, ZONDER OMLIJSTING (REFERENTIE: ROND 2.0 TRIMLESS o.g.) KLEUR EN AFWERKING N.T.B.
- ALLE INTERNE CONTACTDOZEN DIENEN TE WORDEN BEPAALD DOOR DE AANNEMER IN OVERLEG MET DE INSTALLATEUR VAN HET MUSEUM
- DE ZICHTZIJDEN VAN BALIES MAG GEEN ZICHTBARE NADEN BEVATTEN. DE ZICHTBARE AFWERKING VAN BEIDE BALIES DIENEN ZO NAADLOOS MOGELIJK UITGEVOERD TE WORDEN. DE NADEN DIENEN TE WORDEN GELAST, VLAKGESLEPEN EN GEBORSTELD IN GELIJKE AFWERKING AAN DE OVERIGE DELEN
- MDF MAG WORDEN VERVANGEN DOOR EEN ANDER PLAATMATERIAAL
- DE AANNEMER DIENT MOCK-UP(S) TE MAKEN. DEZE DIENEN VOOR PRODUCTIE TE WORDEN GOEDGEKEURD DOOR DE ARCHITECT EN OPDRACHTGEVER
- VOOR UITVOERING DIENEN ER PRODUCTIETEKENINGEN TE WORDEN OPGESTELD DOOR DE AANNEMER. DEZE DIENEN VOOR PRODUCTIE TE WORDEN GOEDGEKEURD DOOR DE ARCHITECT EN OPDRACHTGEVER.
- ALLE GELDENDE HORECA-EISEN EN REGELGEVING ZIJN VAN TOEPASSING
- DE CAFÉ BAR WORDT COMMERCIEEL VERHUURD DOOR HET MUSEUM EN KRIJGT EEN SEPARATE UITBATER.

APPARATUUR LIJST

CODE	NAAM	MERK	REFERENTIE	AFMETINGEN	AANTAL
A1	MULTIFUNCTIONELE HETELUCHTOVEN	SMEG	ALFA43XE1HDS	602x584x537mm	1
A2	WATER FILTER SYSTEM VOOR KM	BRITA PURITY C150 QUELL ST	BR-1008951	117x104x419mm	1
A3	WATER FILTER SYSTEM VOOR WK	BRITA PURITY C300 QUELL ST	BR-1008952	125x119x466mm	1
A4	OSMOSE MACHINE	WINTERHALTER	AT Excellence-M rev.osm.	375x420x505mm	1
A5	BISTROVAATWASSER	WINTERHALTER	HT UC-M 400	600x603x760mm	1
A6	MELK KOELKAST (INBOUW)	LIEBHERR	DRf 3900 Pure	559x540x872mm	1
A7	FLESSENKOELKAST	LIEBHERR	FKUv 1663 Premium	600x615x830mm	2
A8	KOELKAST	LIEBHERR	FKUv 1660 Premium	600x615x830mm	2
A9	IJSBLOKJESMACHINE	HOSHIZAKI	IM-100CNE-HC / 2136	1000x600x800mm	1
A10	KOFFIEMACHINE	MAVAM	Under Counter 2	711x355x230mm	1
A11	KOFFIEMOLEN	MAHLKÖNIG	E80 GBW	240x340x630mm	2
A12a	HEETWATERKRAAN	MARCO MIX FONT - 3 buttons	1000879		2
A12b	KOUD/BRUISENDE WATERKRAAN	MARCO FRIIA CS	5000862		1
A12c	KOUDWATERKRAAN	MARCO FRIIA Hands-Free	5000857		1
A13	KOKENDWATERKRAAN	QUOOKER Pro3 Fusion Round	3FRRVS		1

CAFÉ BAR
OPMERKINGEN

24.11.2023


STEDELIJK ENTREE
Museumplein 10
1071 DJ Amsterdam
The Netherlands

CLOUD

Paul Cournet
pcournet@cloud-ism.com
+31 68 627 96 03
www.cloud-ism.com

FORMAAT: A3
FASE: UO
TEKENING: S3.00

BAR ACHTERZIJDE

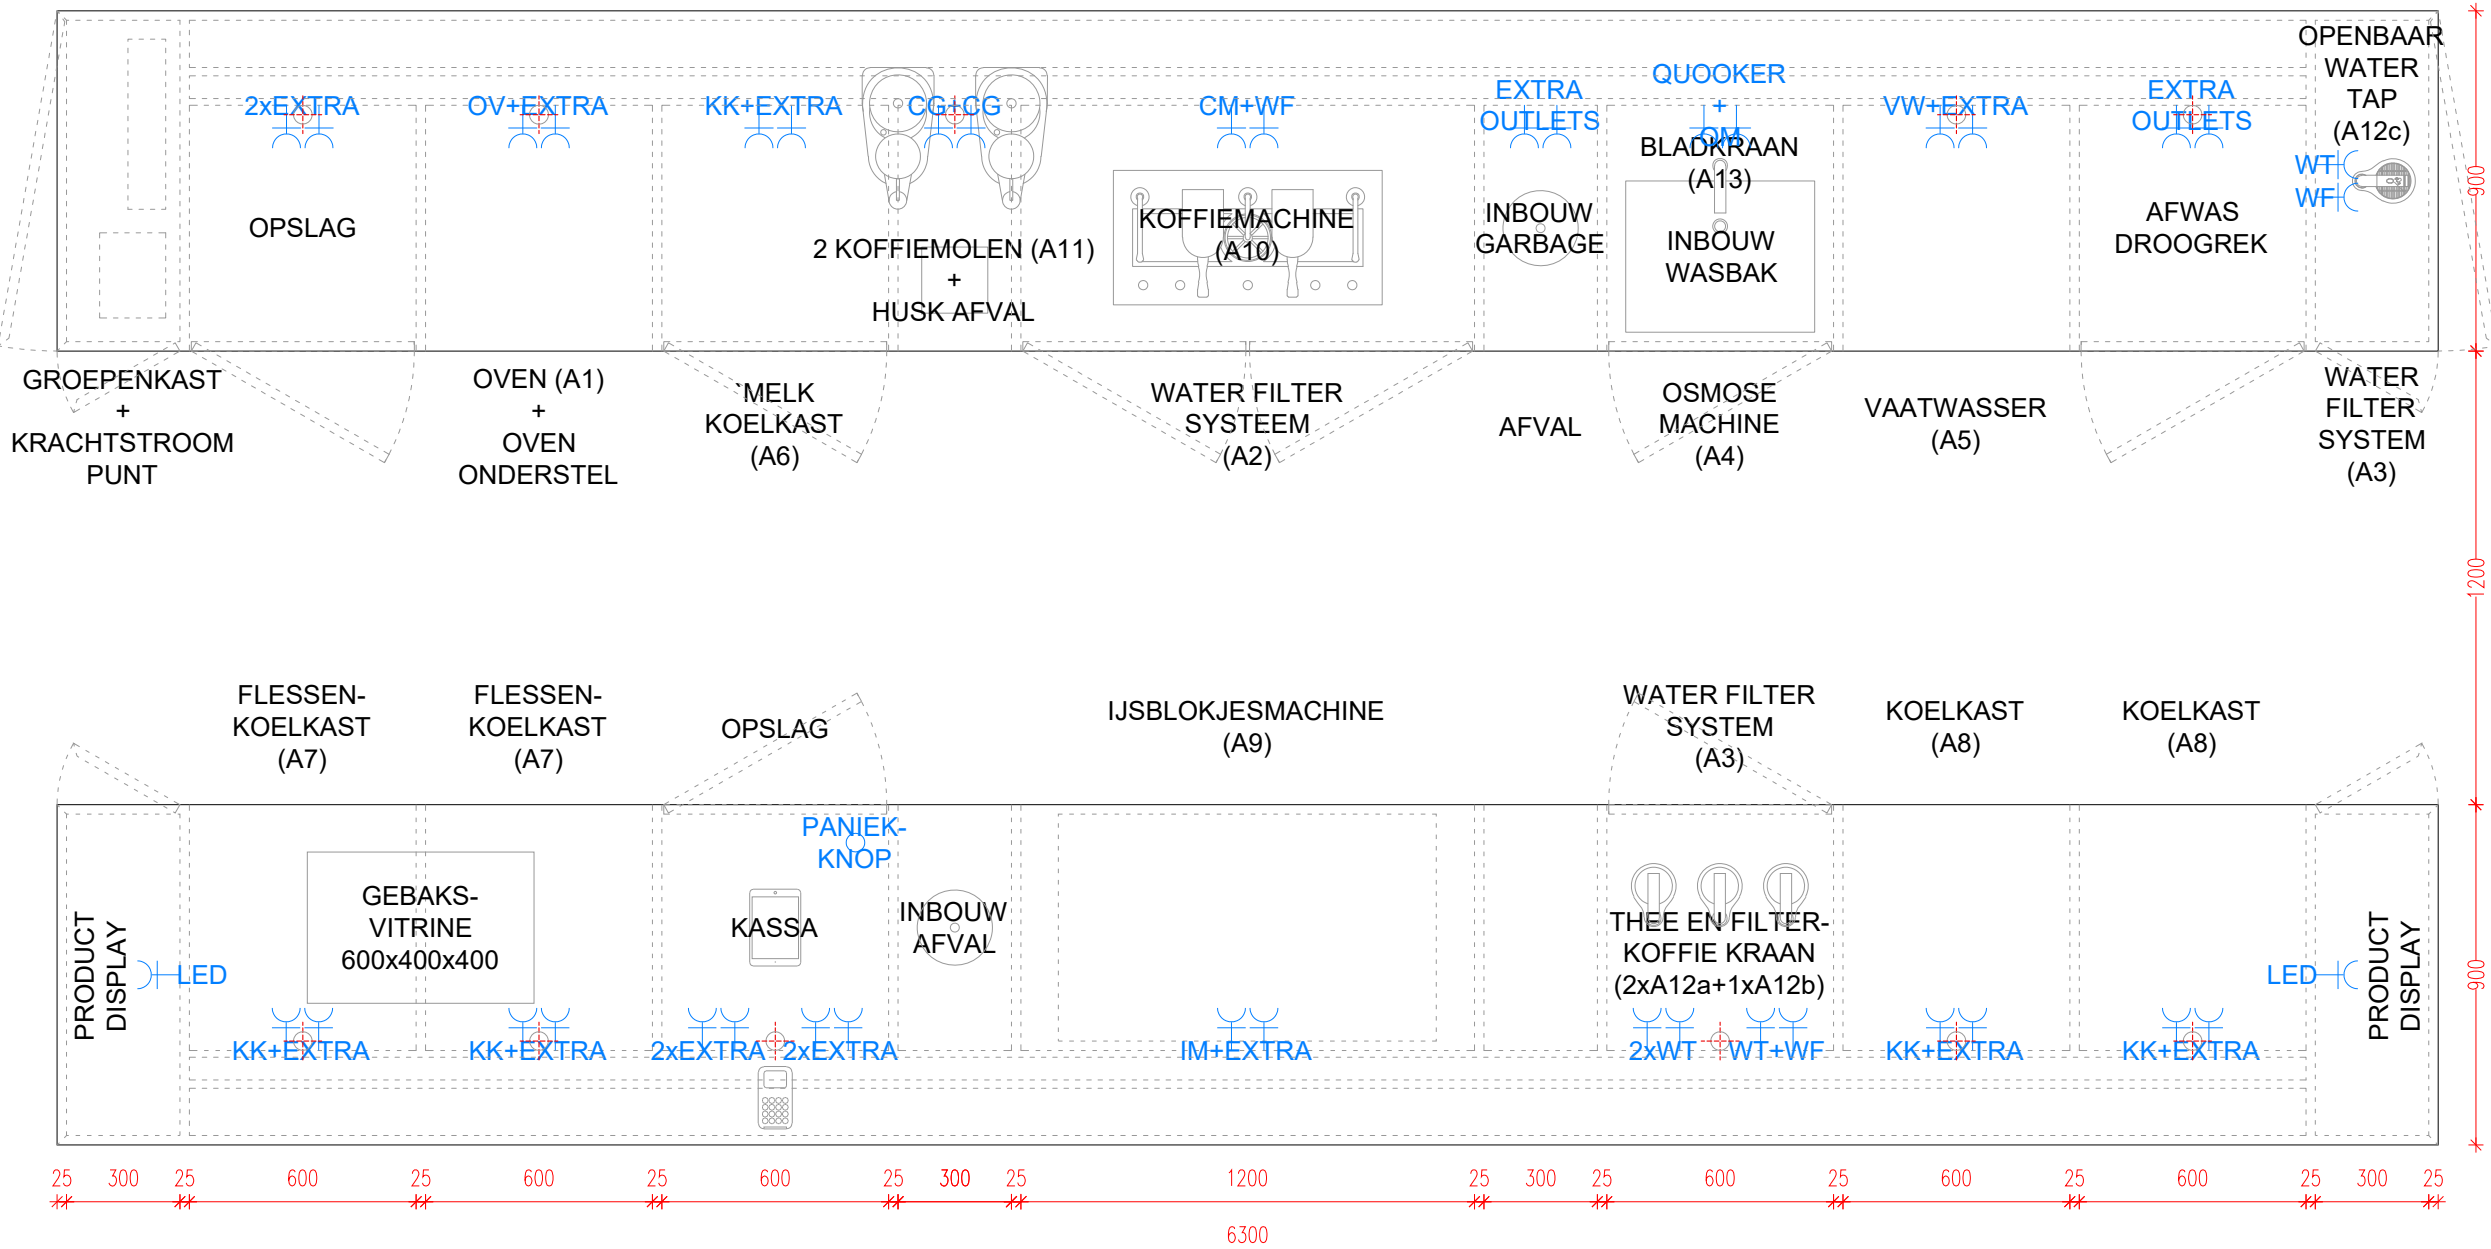

BAR VOORZIJDE

CAFÉ BAR PLATTEGROND

24.11.2023

-HOUD REKENING MET EEN PANIEKKNOP BIJ DE KASSA (1-2)

- HOUD REKENING MET KABELDOORVOEREN VAN Ø=50mm MET EEN WATERDICHT AFDEKKER IN DEZELFDE AFWERKING ALS HET WERKBLAD

- DE KASSA VAN DE CAFÉ BAR GEBRUIKT DE VOLGENDE APPARATUUR GELEVERD DOOR HET MUSEUM (GEEN ONDERDEEL VAN PRIJSVORMING)
-TABLET+TABLET STAND,
-LIGHTSPEED RESTAURANT POS
-PIN APPARAAT


STEDELIJK ENTREE
Museumplein 10
1071 DJ Amsterdam
The Netherlands

CLOUD


Paul Cournet
pcournet@cloud-ism.com
+31 68 627 96 03
www.cloud-ism.com

FORMAAT: A3
FASE: UO
TEKENING: S3.01

SCHAAL: 1:20

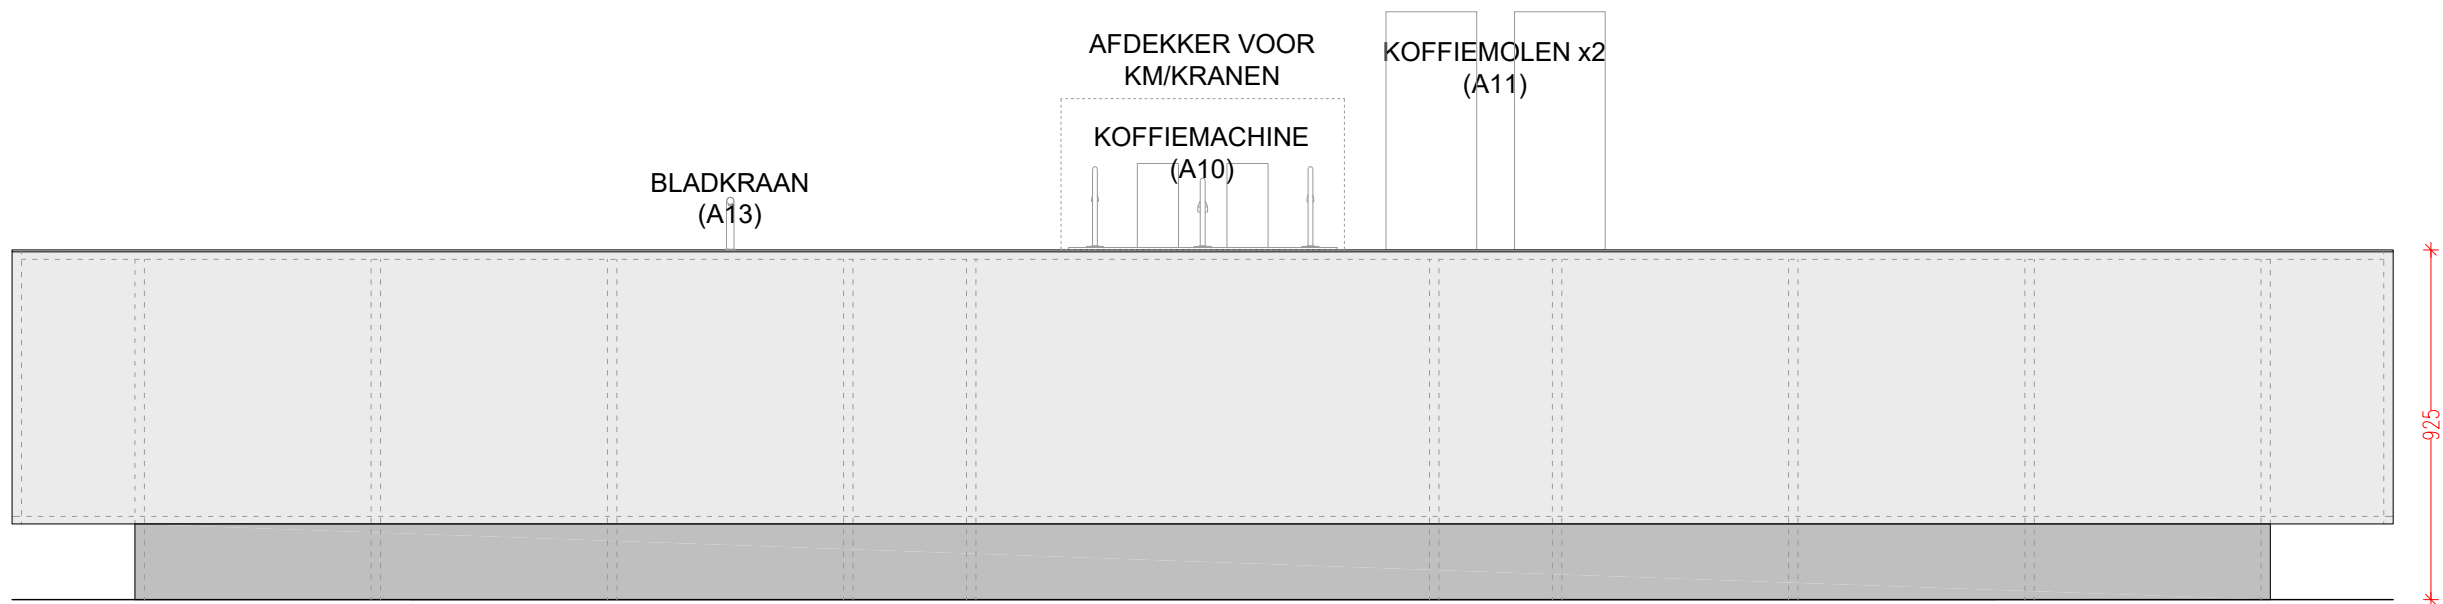

AANZICHT

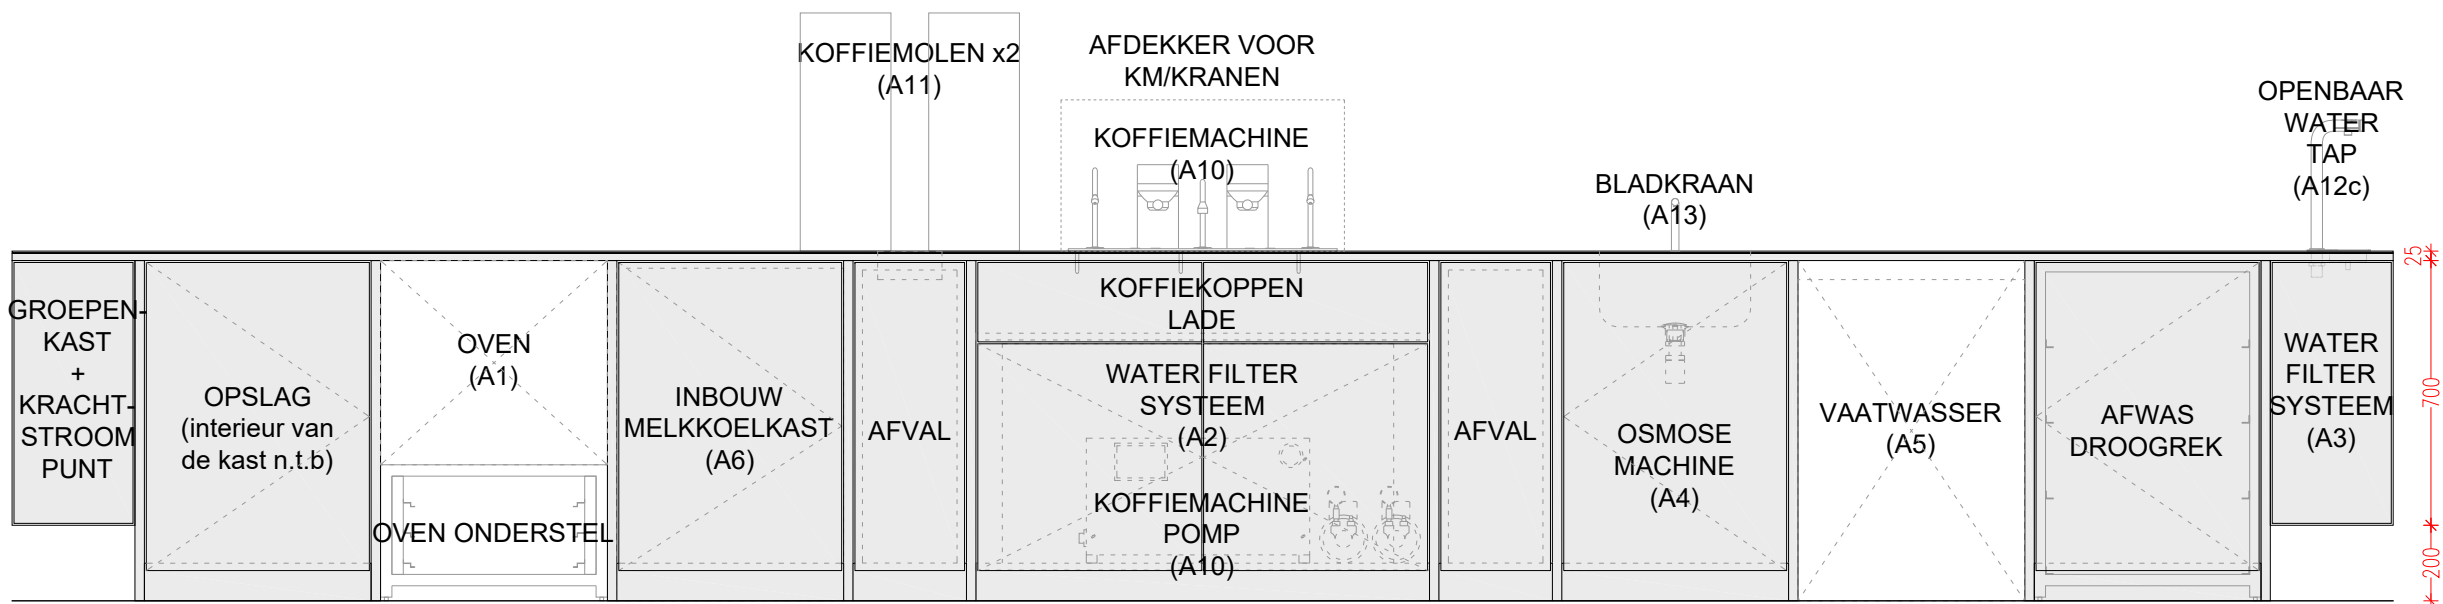

DOORSNEDE

CAFÉ BAR
BAR ACHTERZIJDE
AANZICHTEN

24.11.2023


STEDELIJK ENTREE
Museumplein 10
1071 DJ Amsterdam
The Netherlands

CLOUD


Paul Cournet
pcournet@cloud-ism.com
+31 68 627 96 03
www.cloud-ism.com

FORMAAT: A3
FASE: UO
TEKENING: S3.02

SCHAAL: 1:20

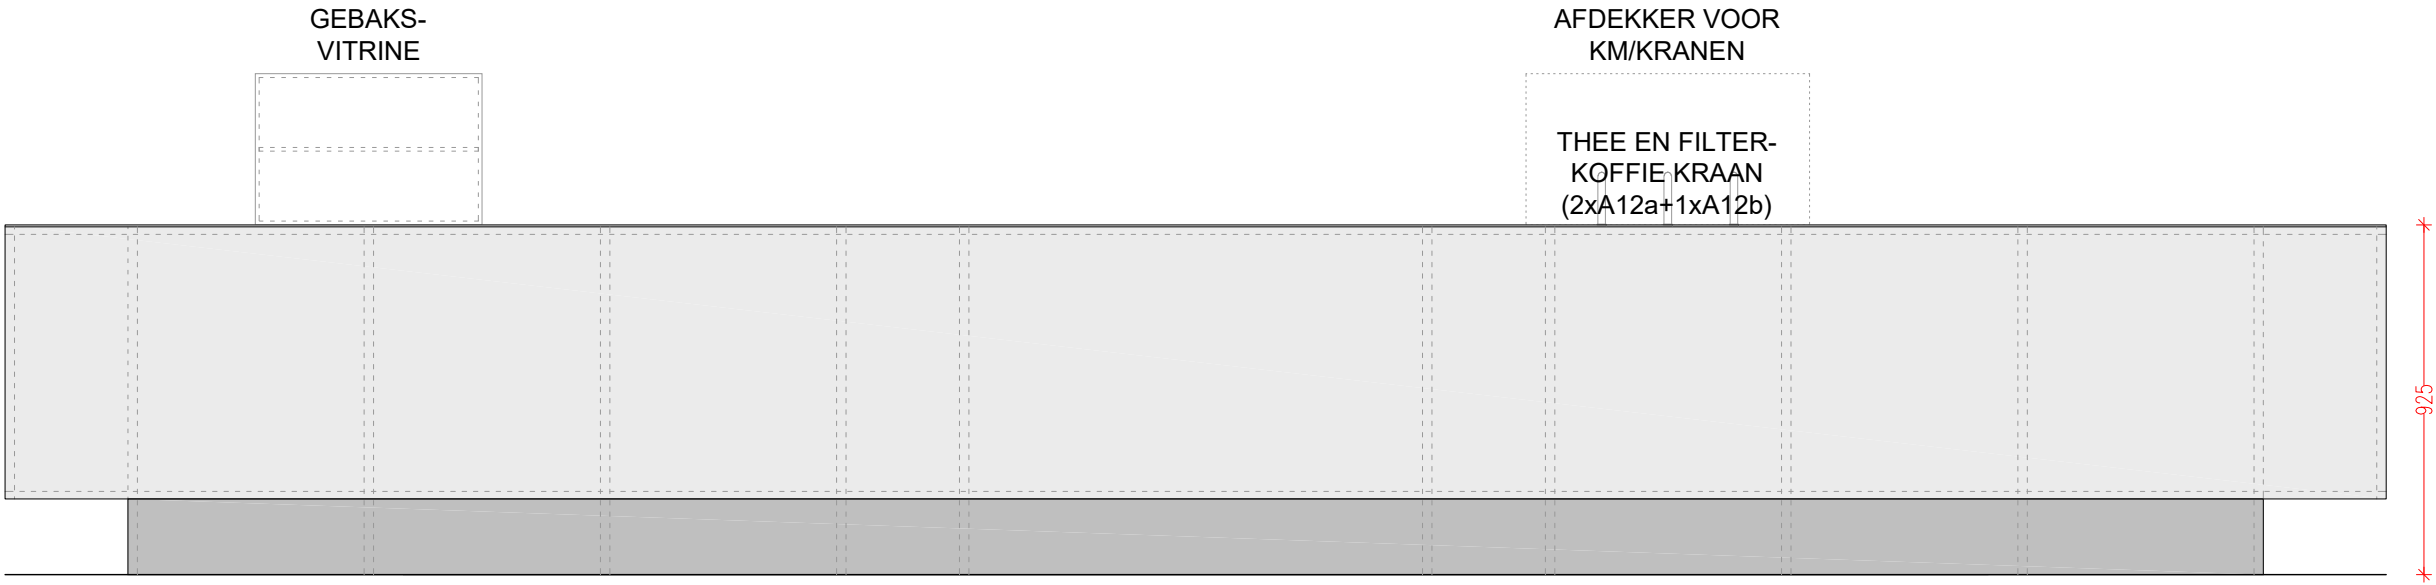

AANZICHT

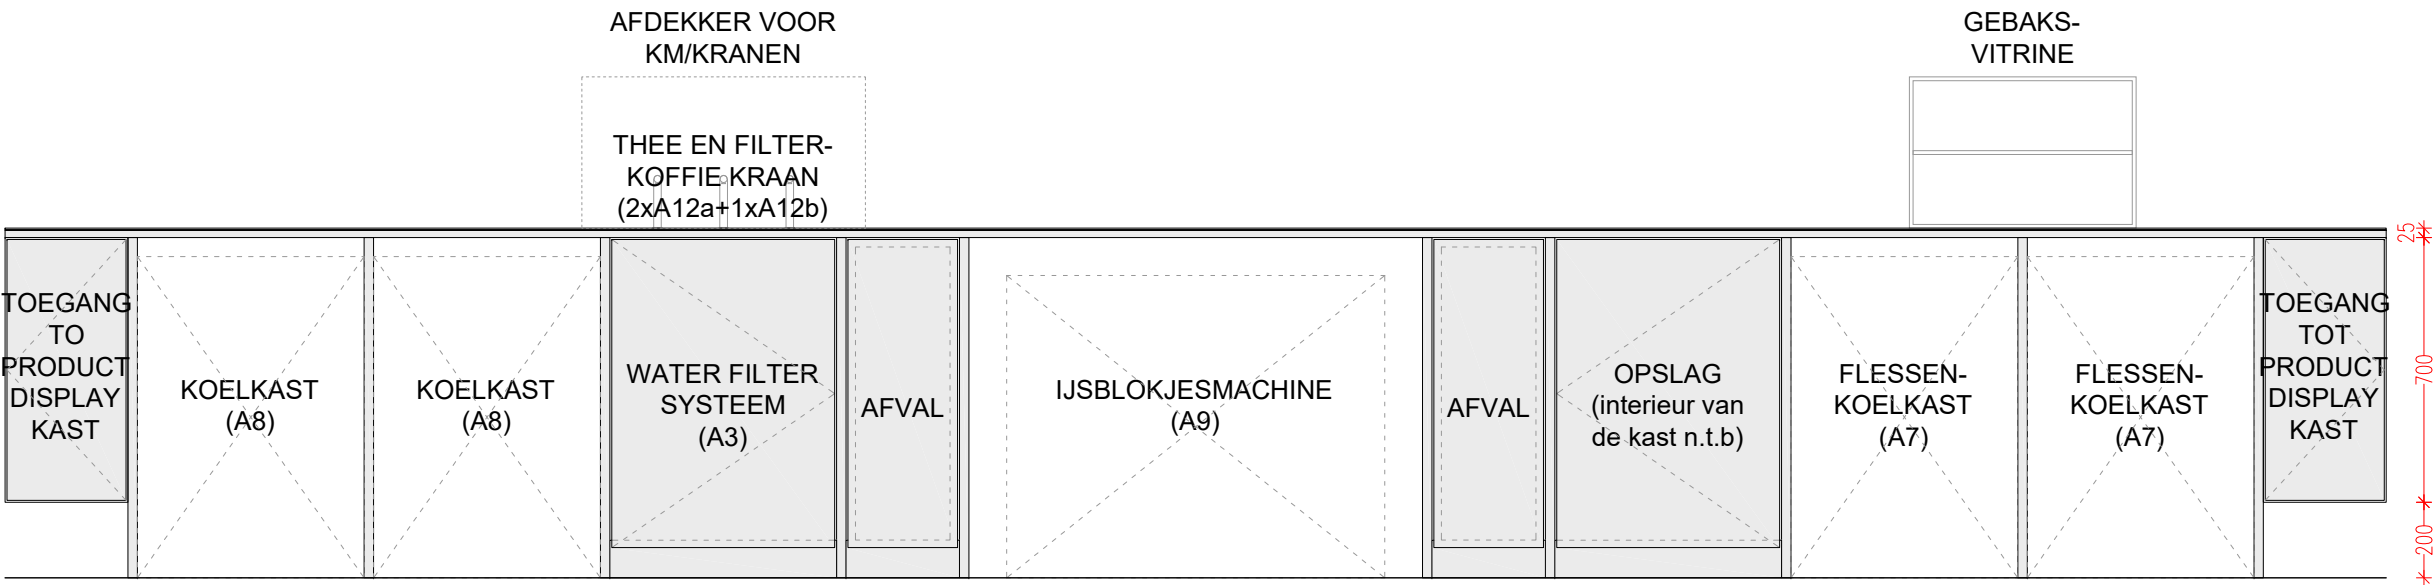

DOORSNEDE

CAFÉ BAR
BAR VOORZIJD
AANZICHTEN

24.11.2023

STEDELIJK ENTREE
Museumplein 10
1071 DJ Amsterdam
The Netherlands

CLOUD

Paul Cournet
pcournet@cloud-ism.com
+31 68 627 96 03
www.cloud-ism.com

FORMAAT: A3
FASE: UO
TEKENING: S3.03

SCHAAL: 1:20

CAFÉ BAR
DWARSDOORSNEDE

24.11.2023


STEDELIJK ENTREE
Museumplein 10
1071 DJ Amsterdam
The Netherlands

CLOUD

Paul Cournet
pcournet@cloud-ism.com
+31 68 627 96 03
www.cloud-ism.com

FORMAAT: A3
FASE: UO
TEKENING: S3.04

SCHAAL:	1:20
---------	------

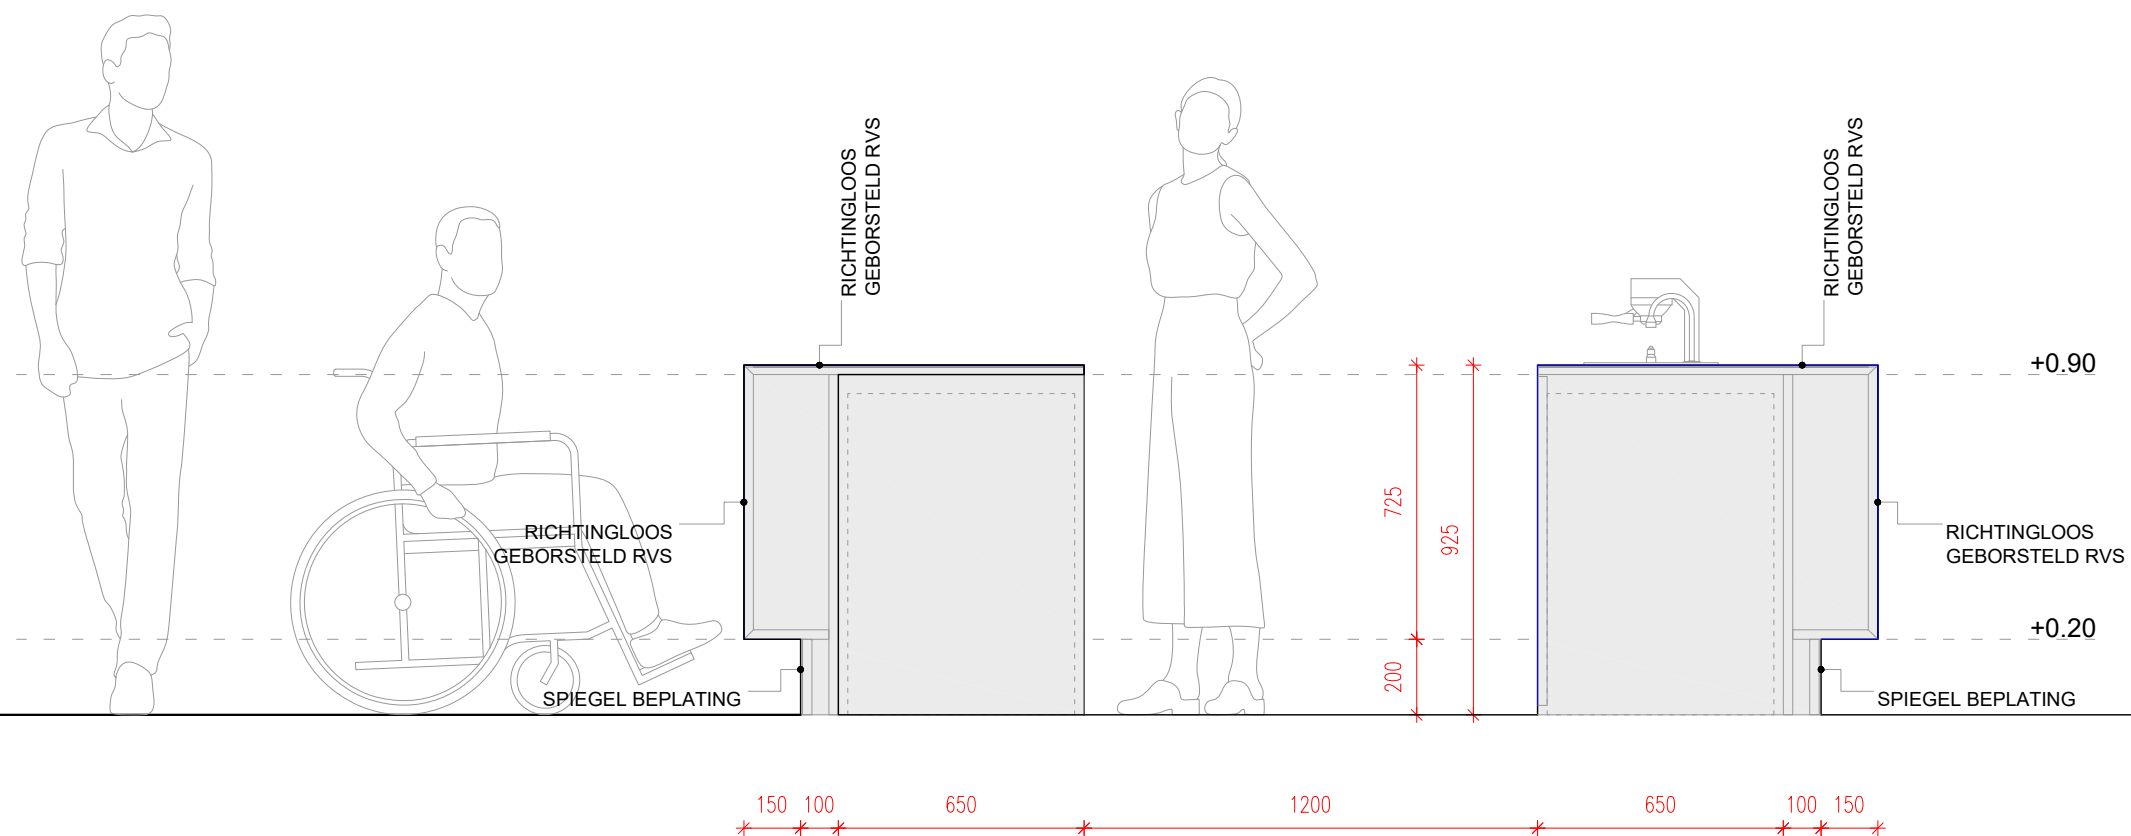

CAFÉ BAR
ZIJAANZICHT

24.11.2023


STEDELIJK ENTREE
Museumplein 10
1071 DJ Amsterdam
The Netherlands


CLOUD

Paul Cournet
pcournet@cloud-ism.com
+31 68 627 96 03
www.cloud-ism.com

FORMAAT: A3
FASE: UO
TEKENING: S3.05

SCHAAL: 1:20

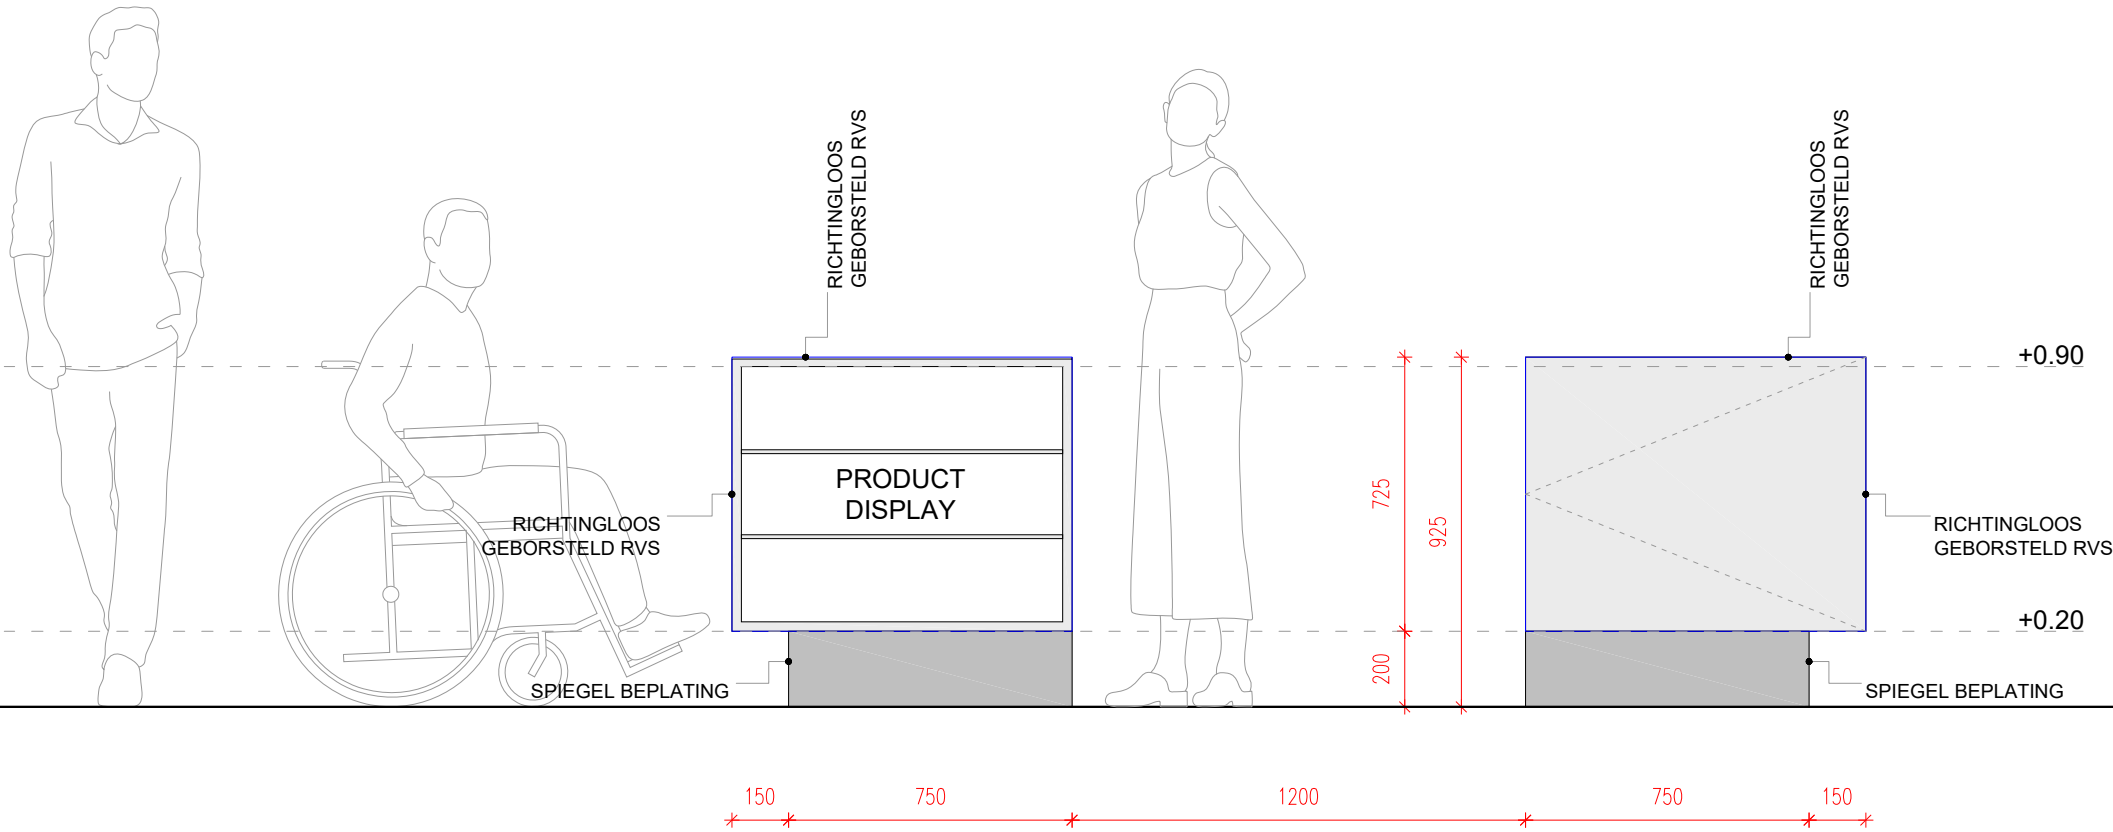


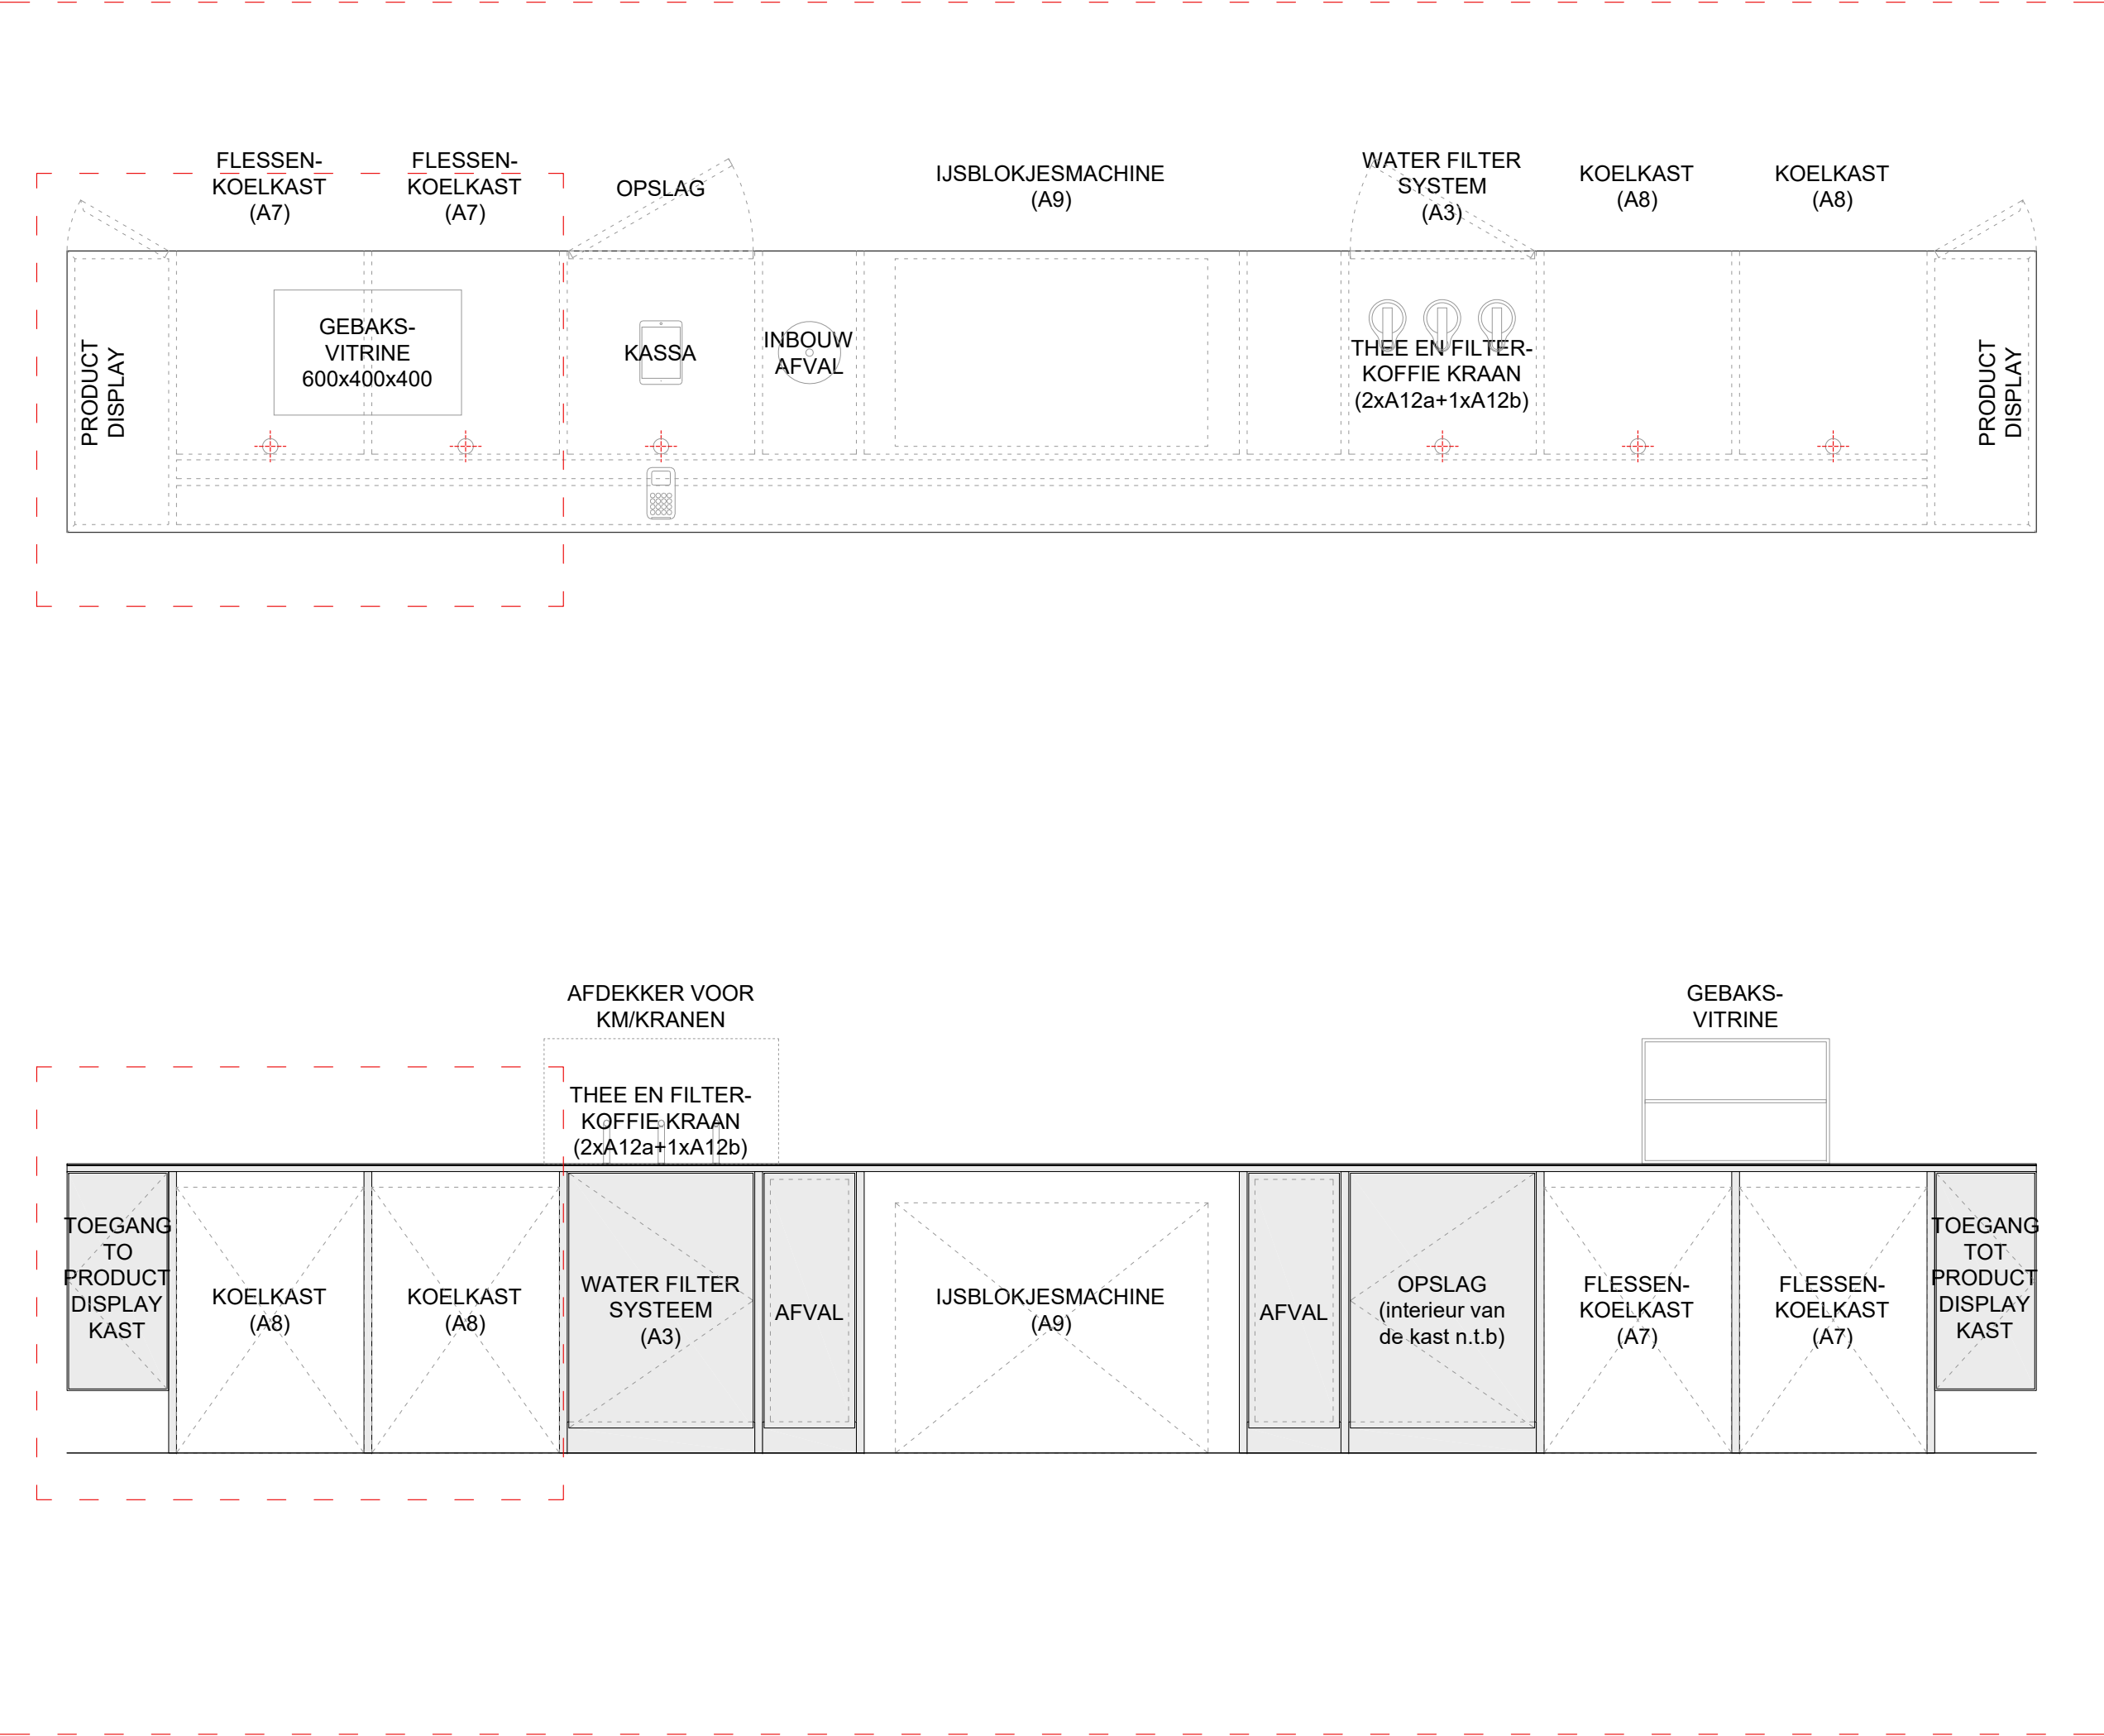

CAFÉ BAR BAR VOORZIJDE	
24.11.2023	
STEDELIJK ENTREE Museumplein 10 1071 DJ Amsterdam The Netherlands	
CLOUD Paul Cournet pcournet@cloud-ism.com +31 68 627 96 03 www.cloud-ism.com	
FORMAAT:	A3
FASE:	UO
TEKENING:	S3.06
SCHAAL:	1:20

CAFÉ BAR
BAR VOORZIJD
DETAILS

24.11.2023

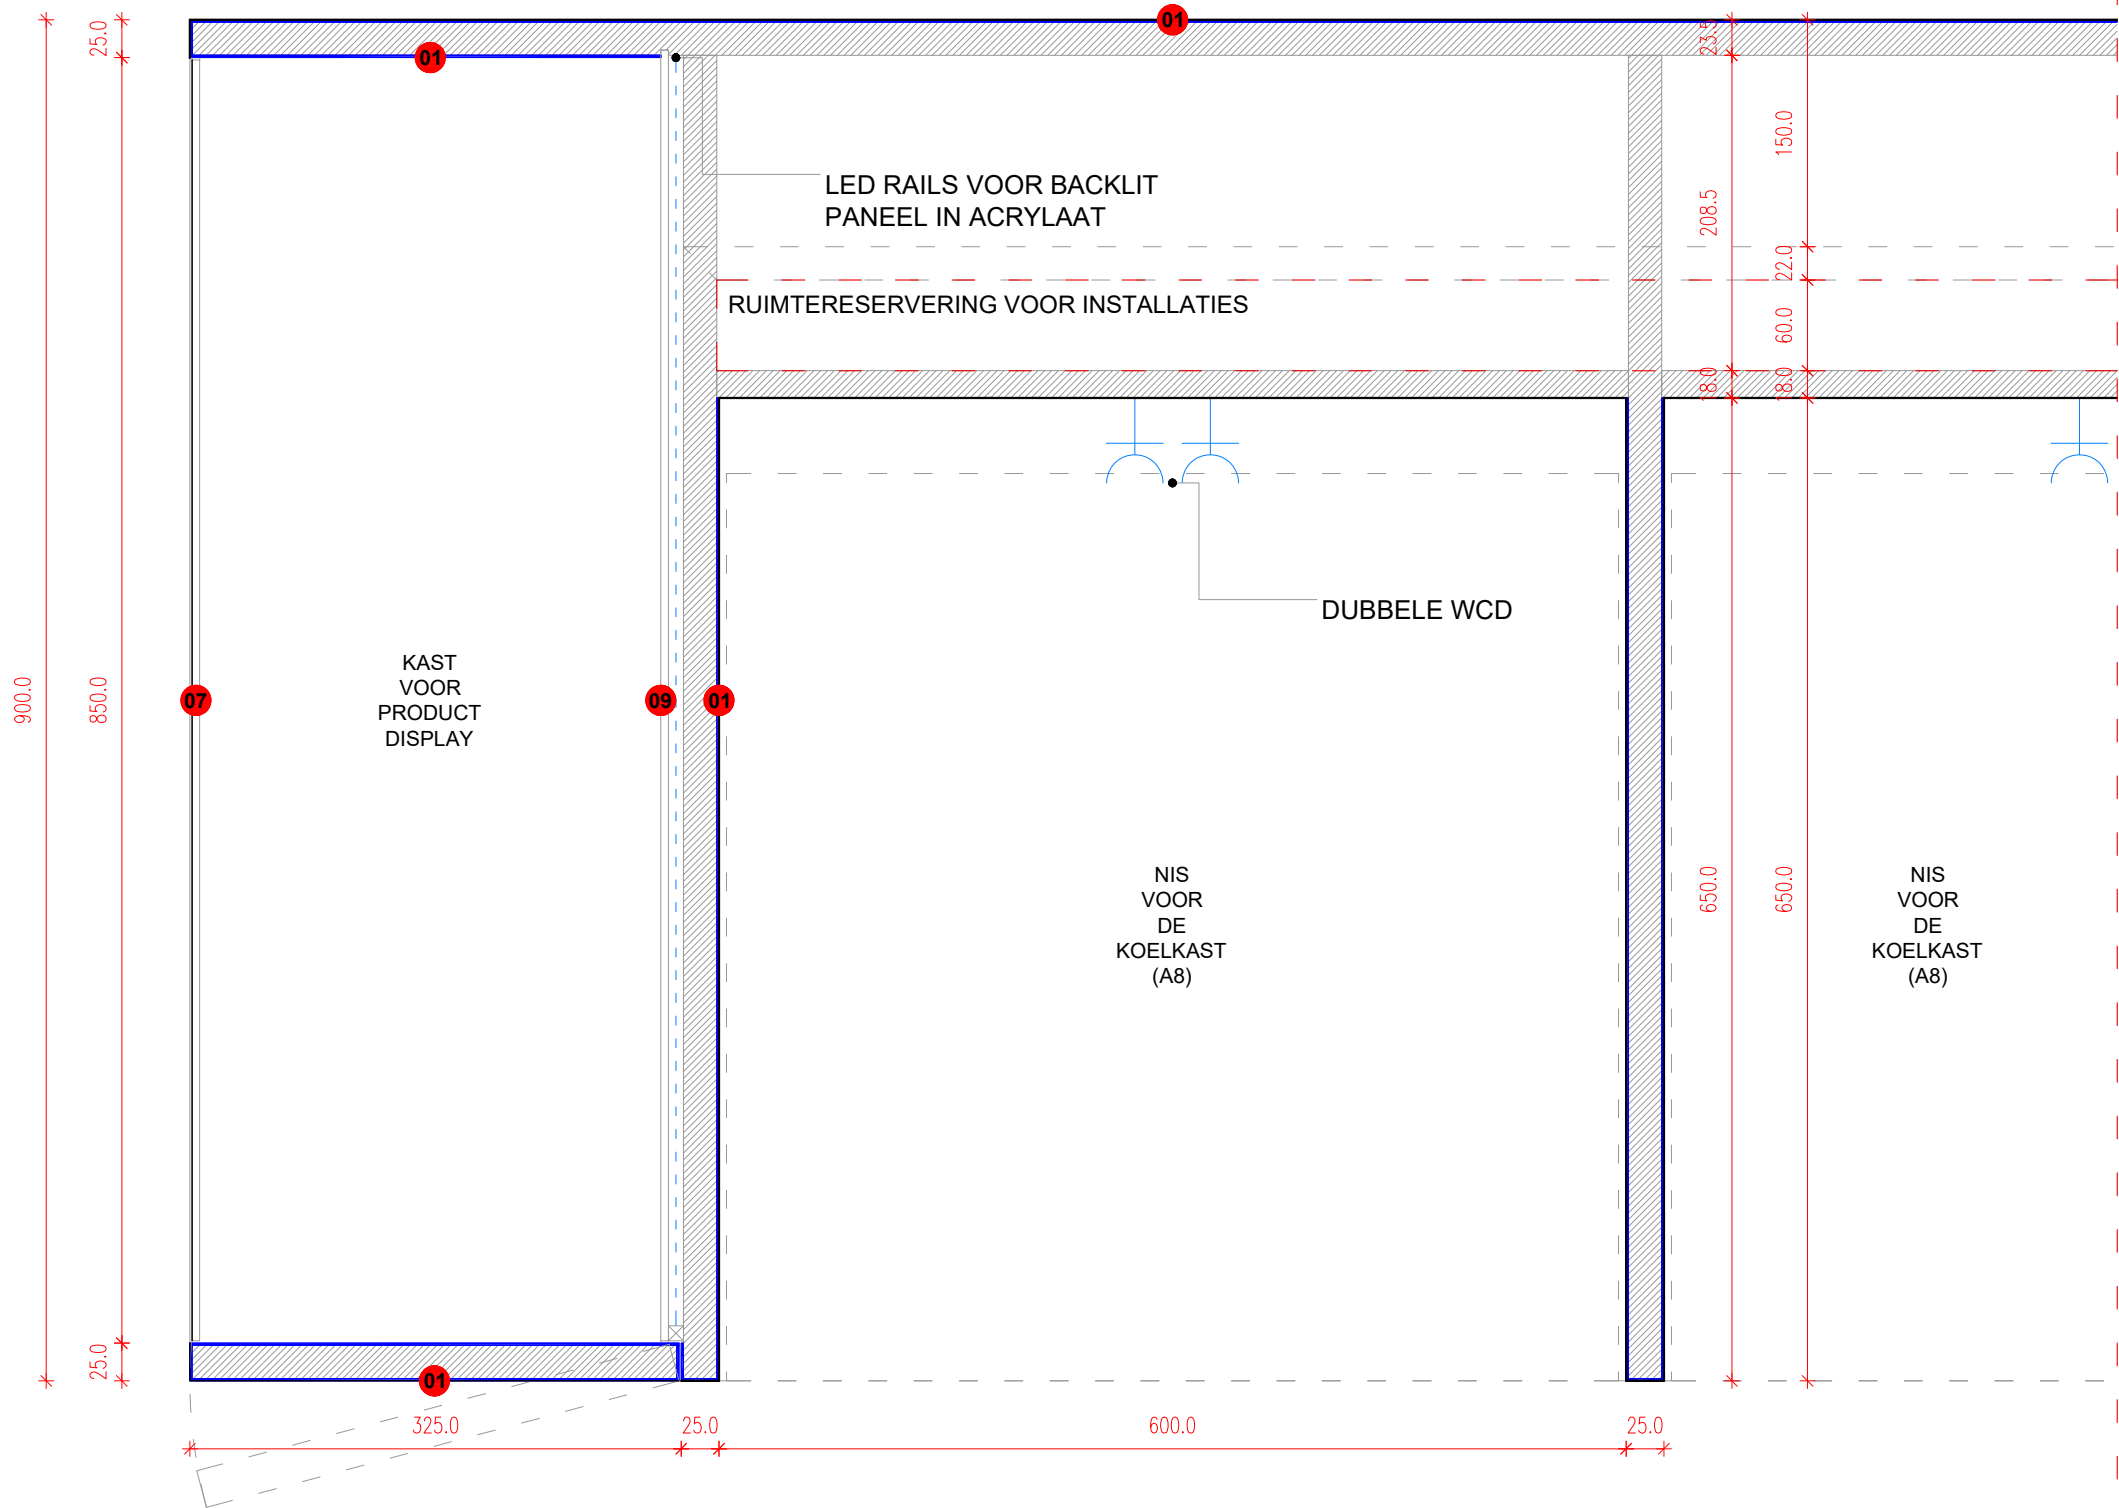


STEDELIJK ENTREE
Museumplein 10
1071 DJ Amsterdam
The Netherlands

CLOUD

Paul Cournet
pcournet@cloud-ism.com
+31 68 627 96 03
www.cloud-ism.com

FORMAAT: A3
FASE: UO
TEKENING: S3.07

SCHAAL: 1:5

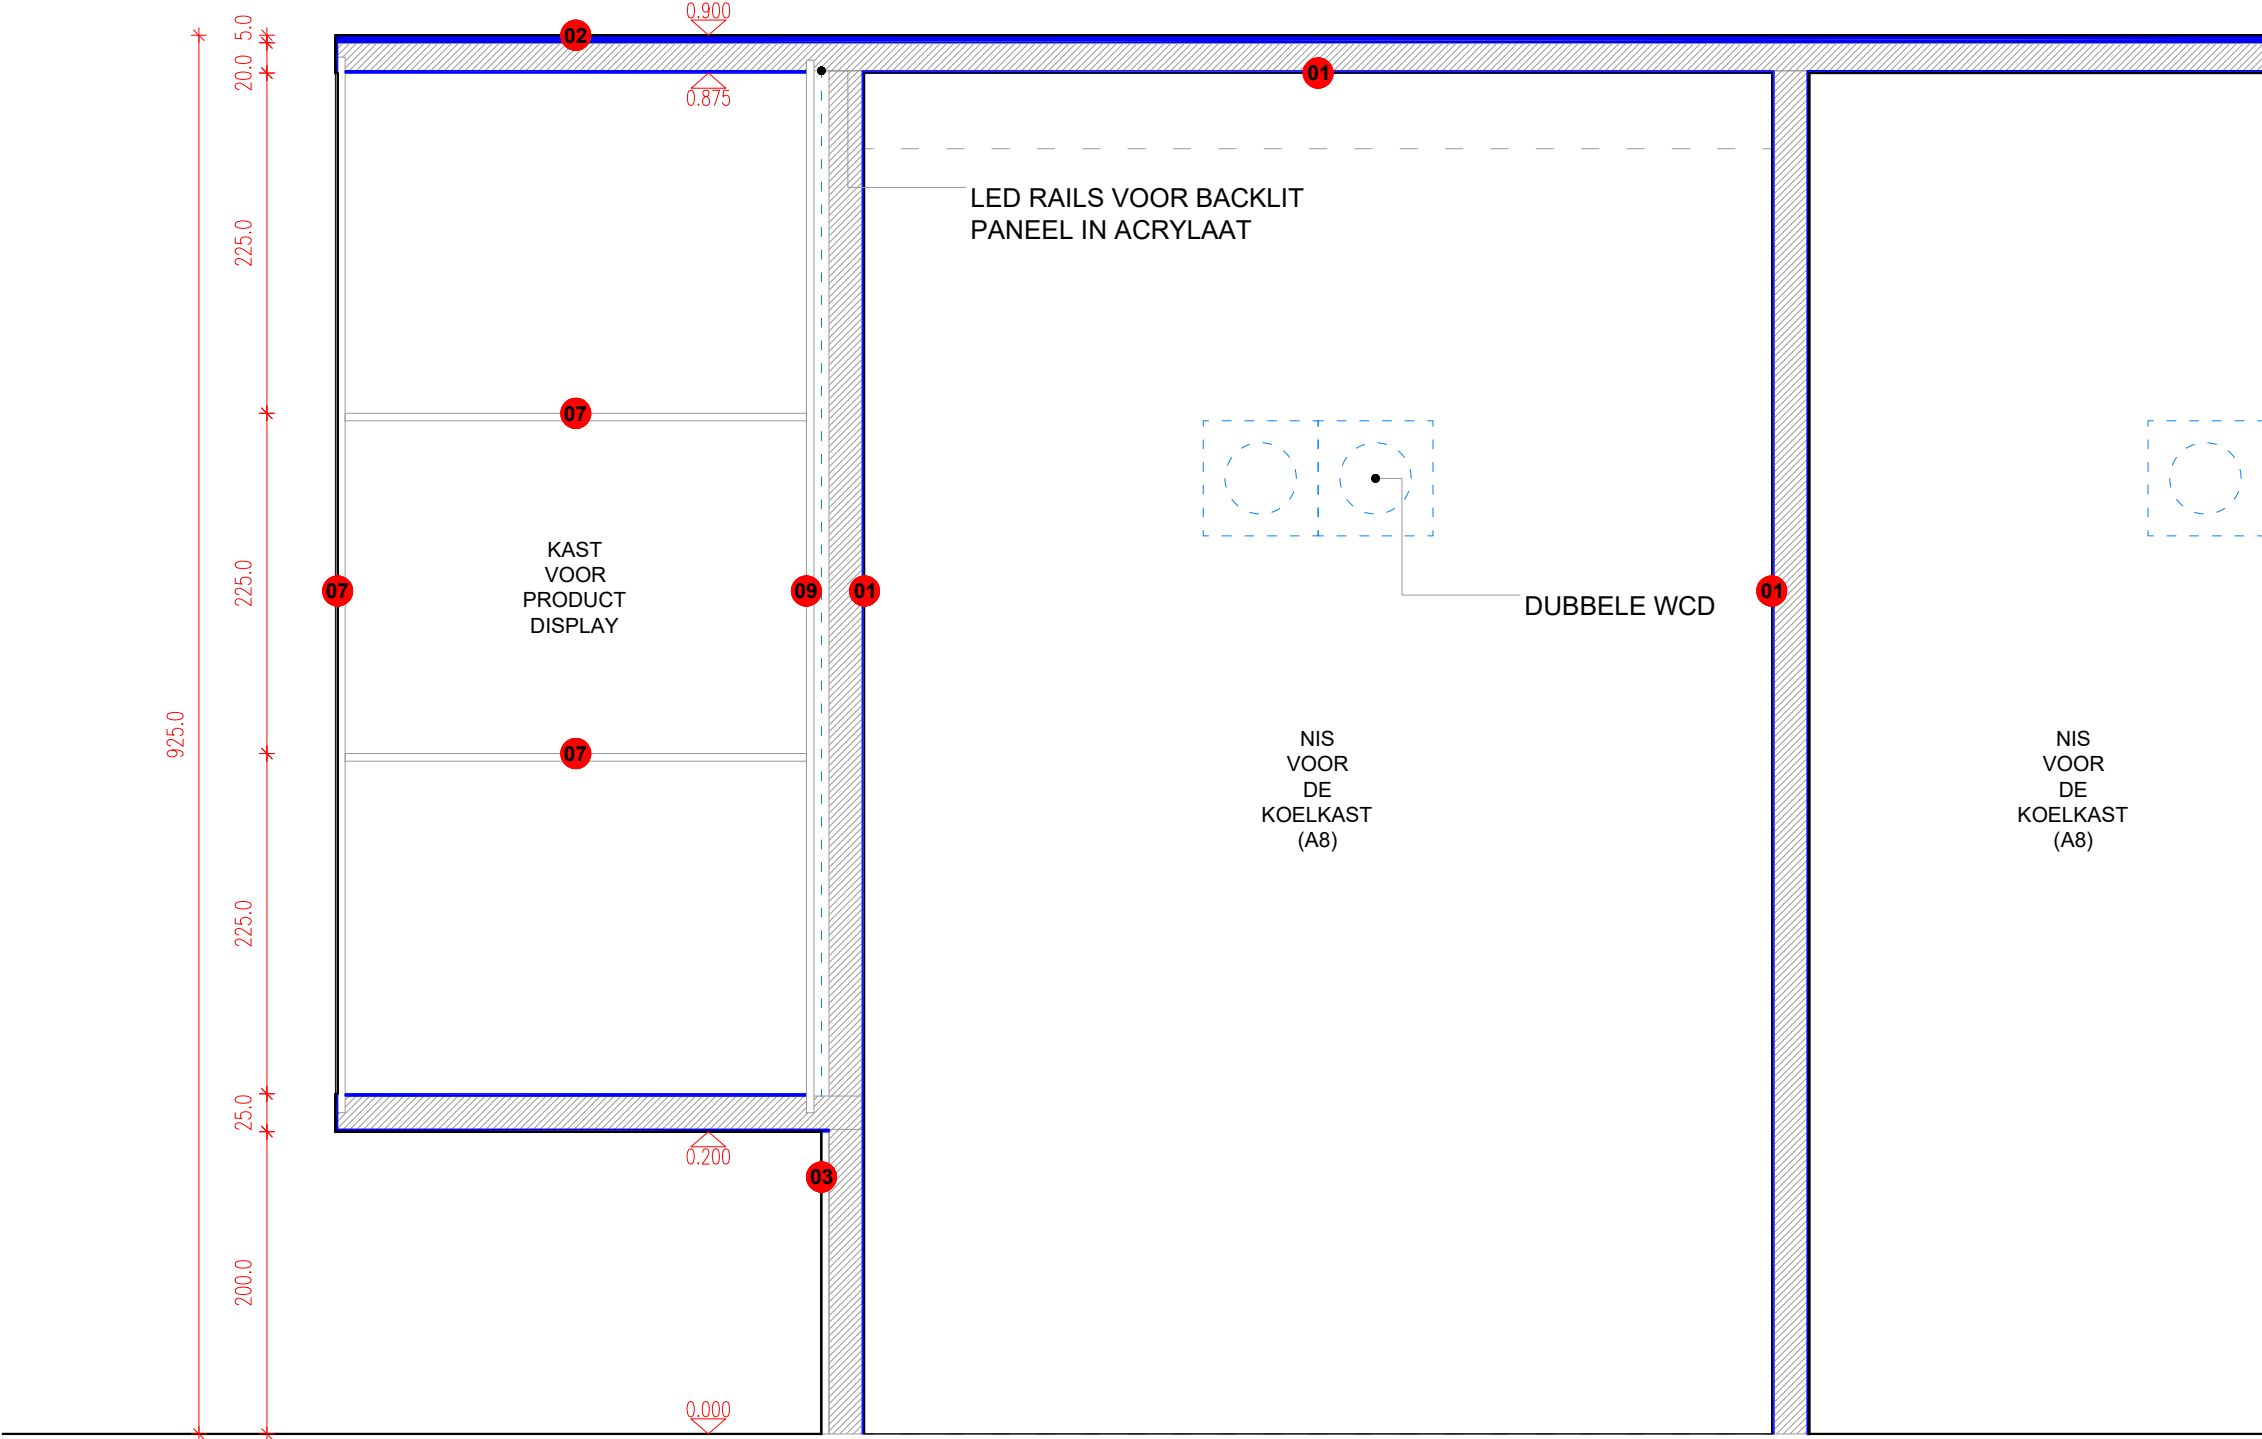

CAFÉ BAR
BAR VOORZIJD
DETAILS

24.11.2023

STEDELIJK ENTREE
Museumplein 10
1071 DJ Amsterdam
The Netherlands

CLOUD

Paul Cournet
pcournet@cloud-ism.com
+31 68 627 96 03
www.cloud-ism.com

FORMAAT: A3
FASE: UO
TEKENING: S3.08


SCHAAL: 1:5


24.11.2023

CLOUD


FORMAAT: A3
FASE: UO
TEKENING: S3.09

SCHAAL:	1:5
---------	-----

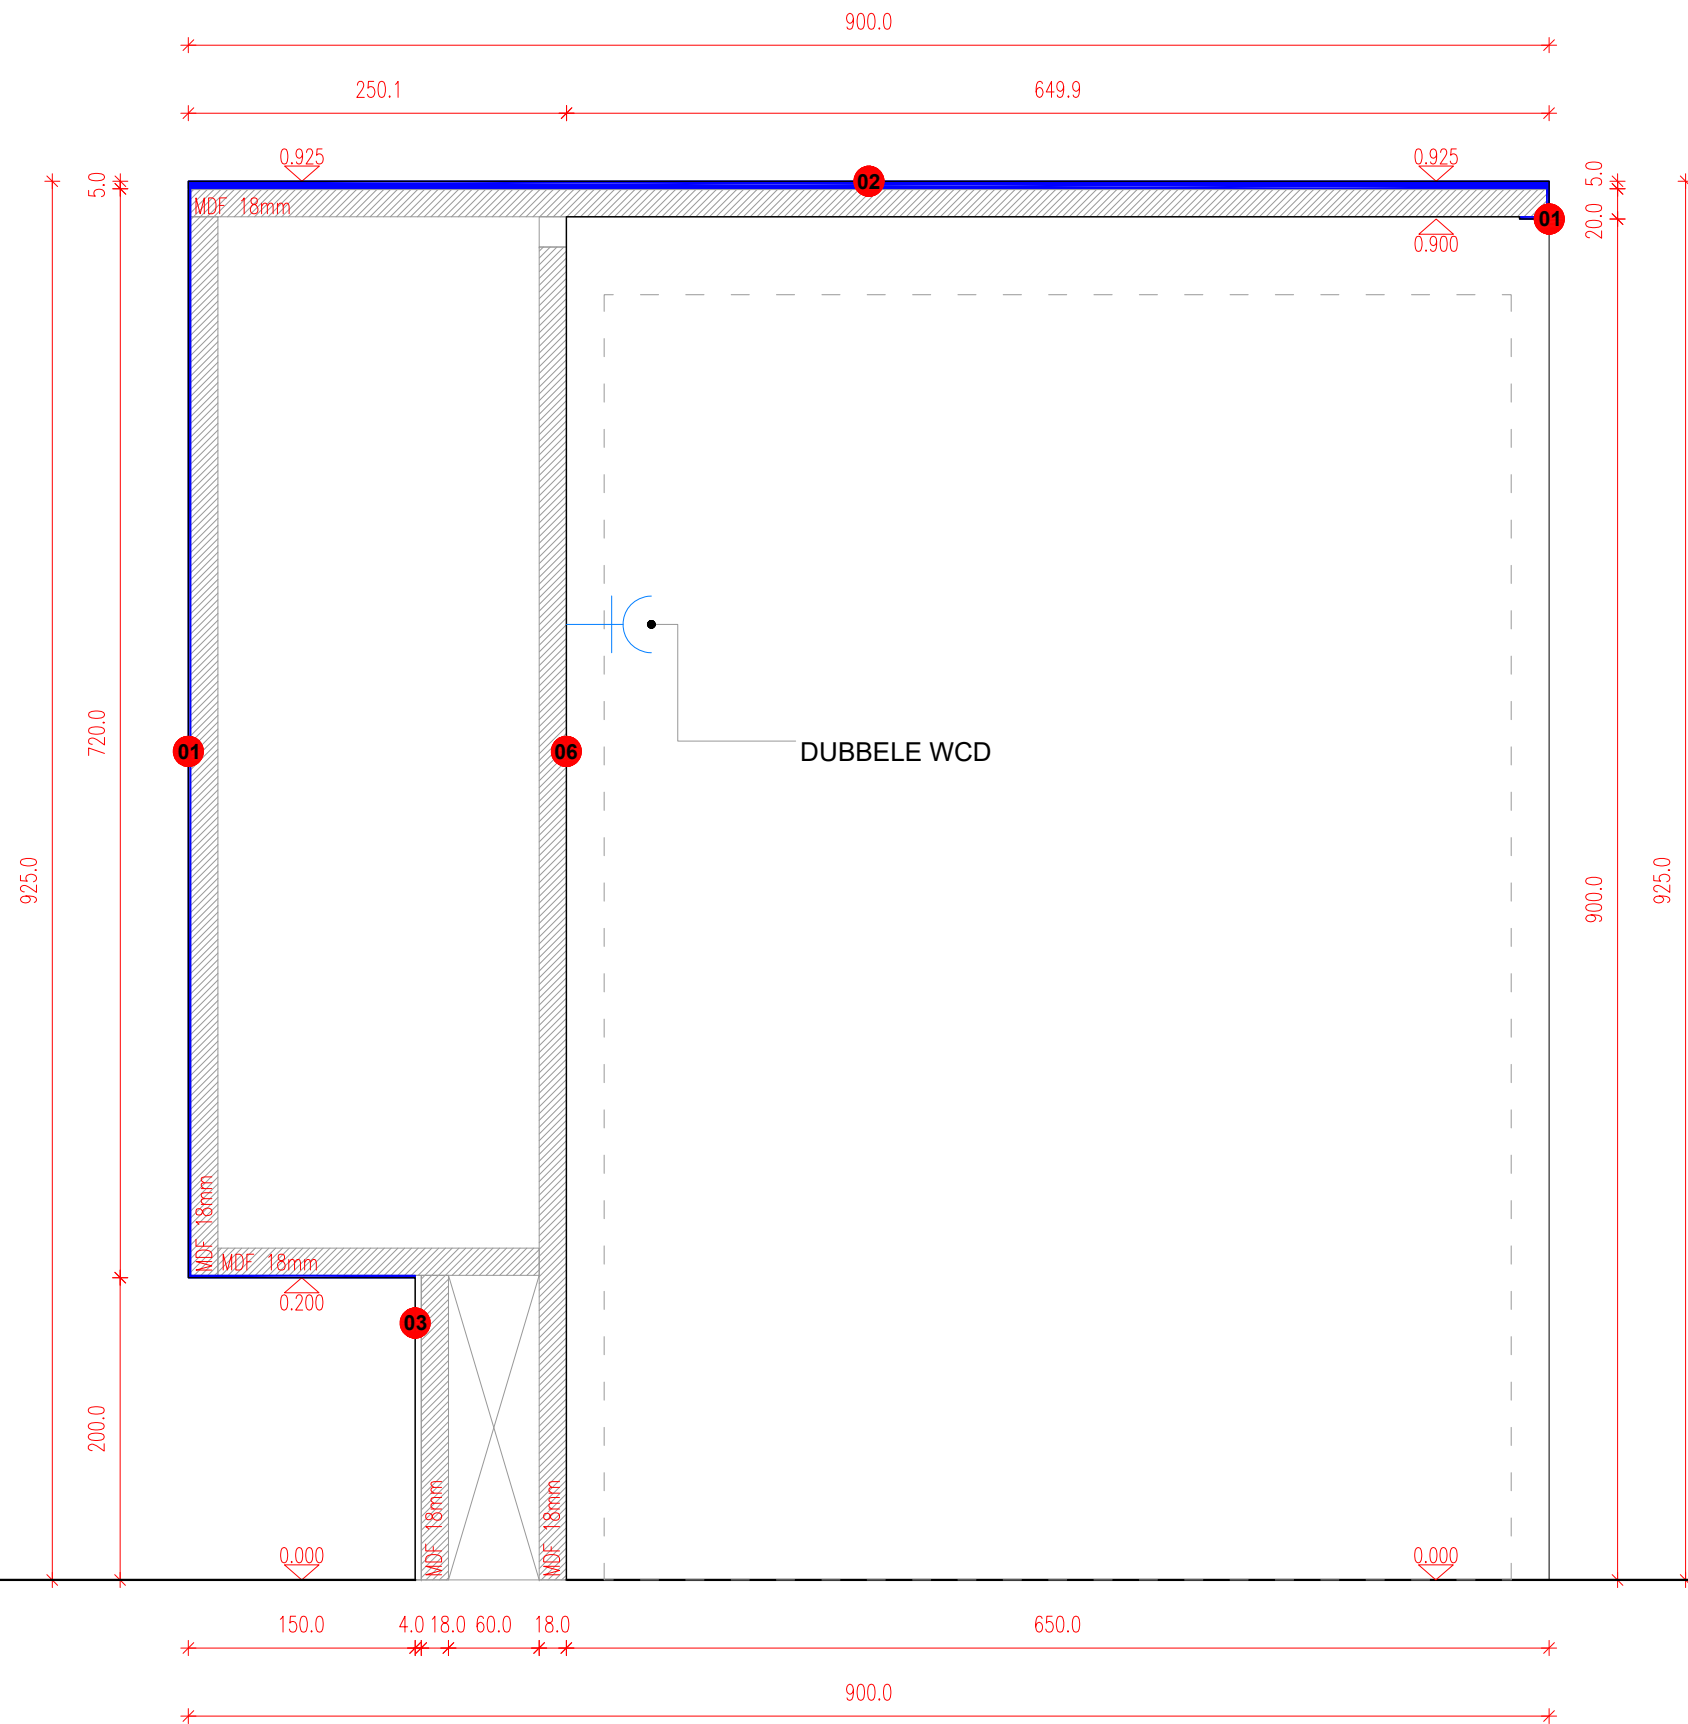

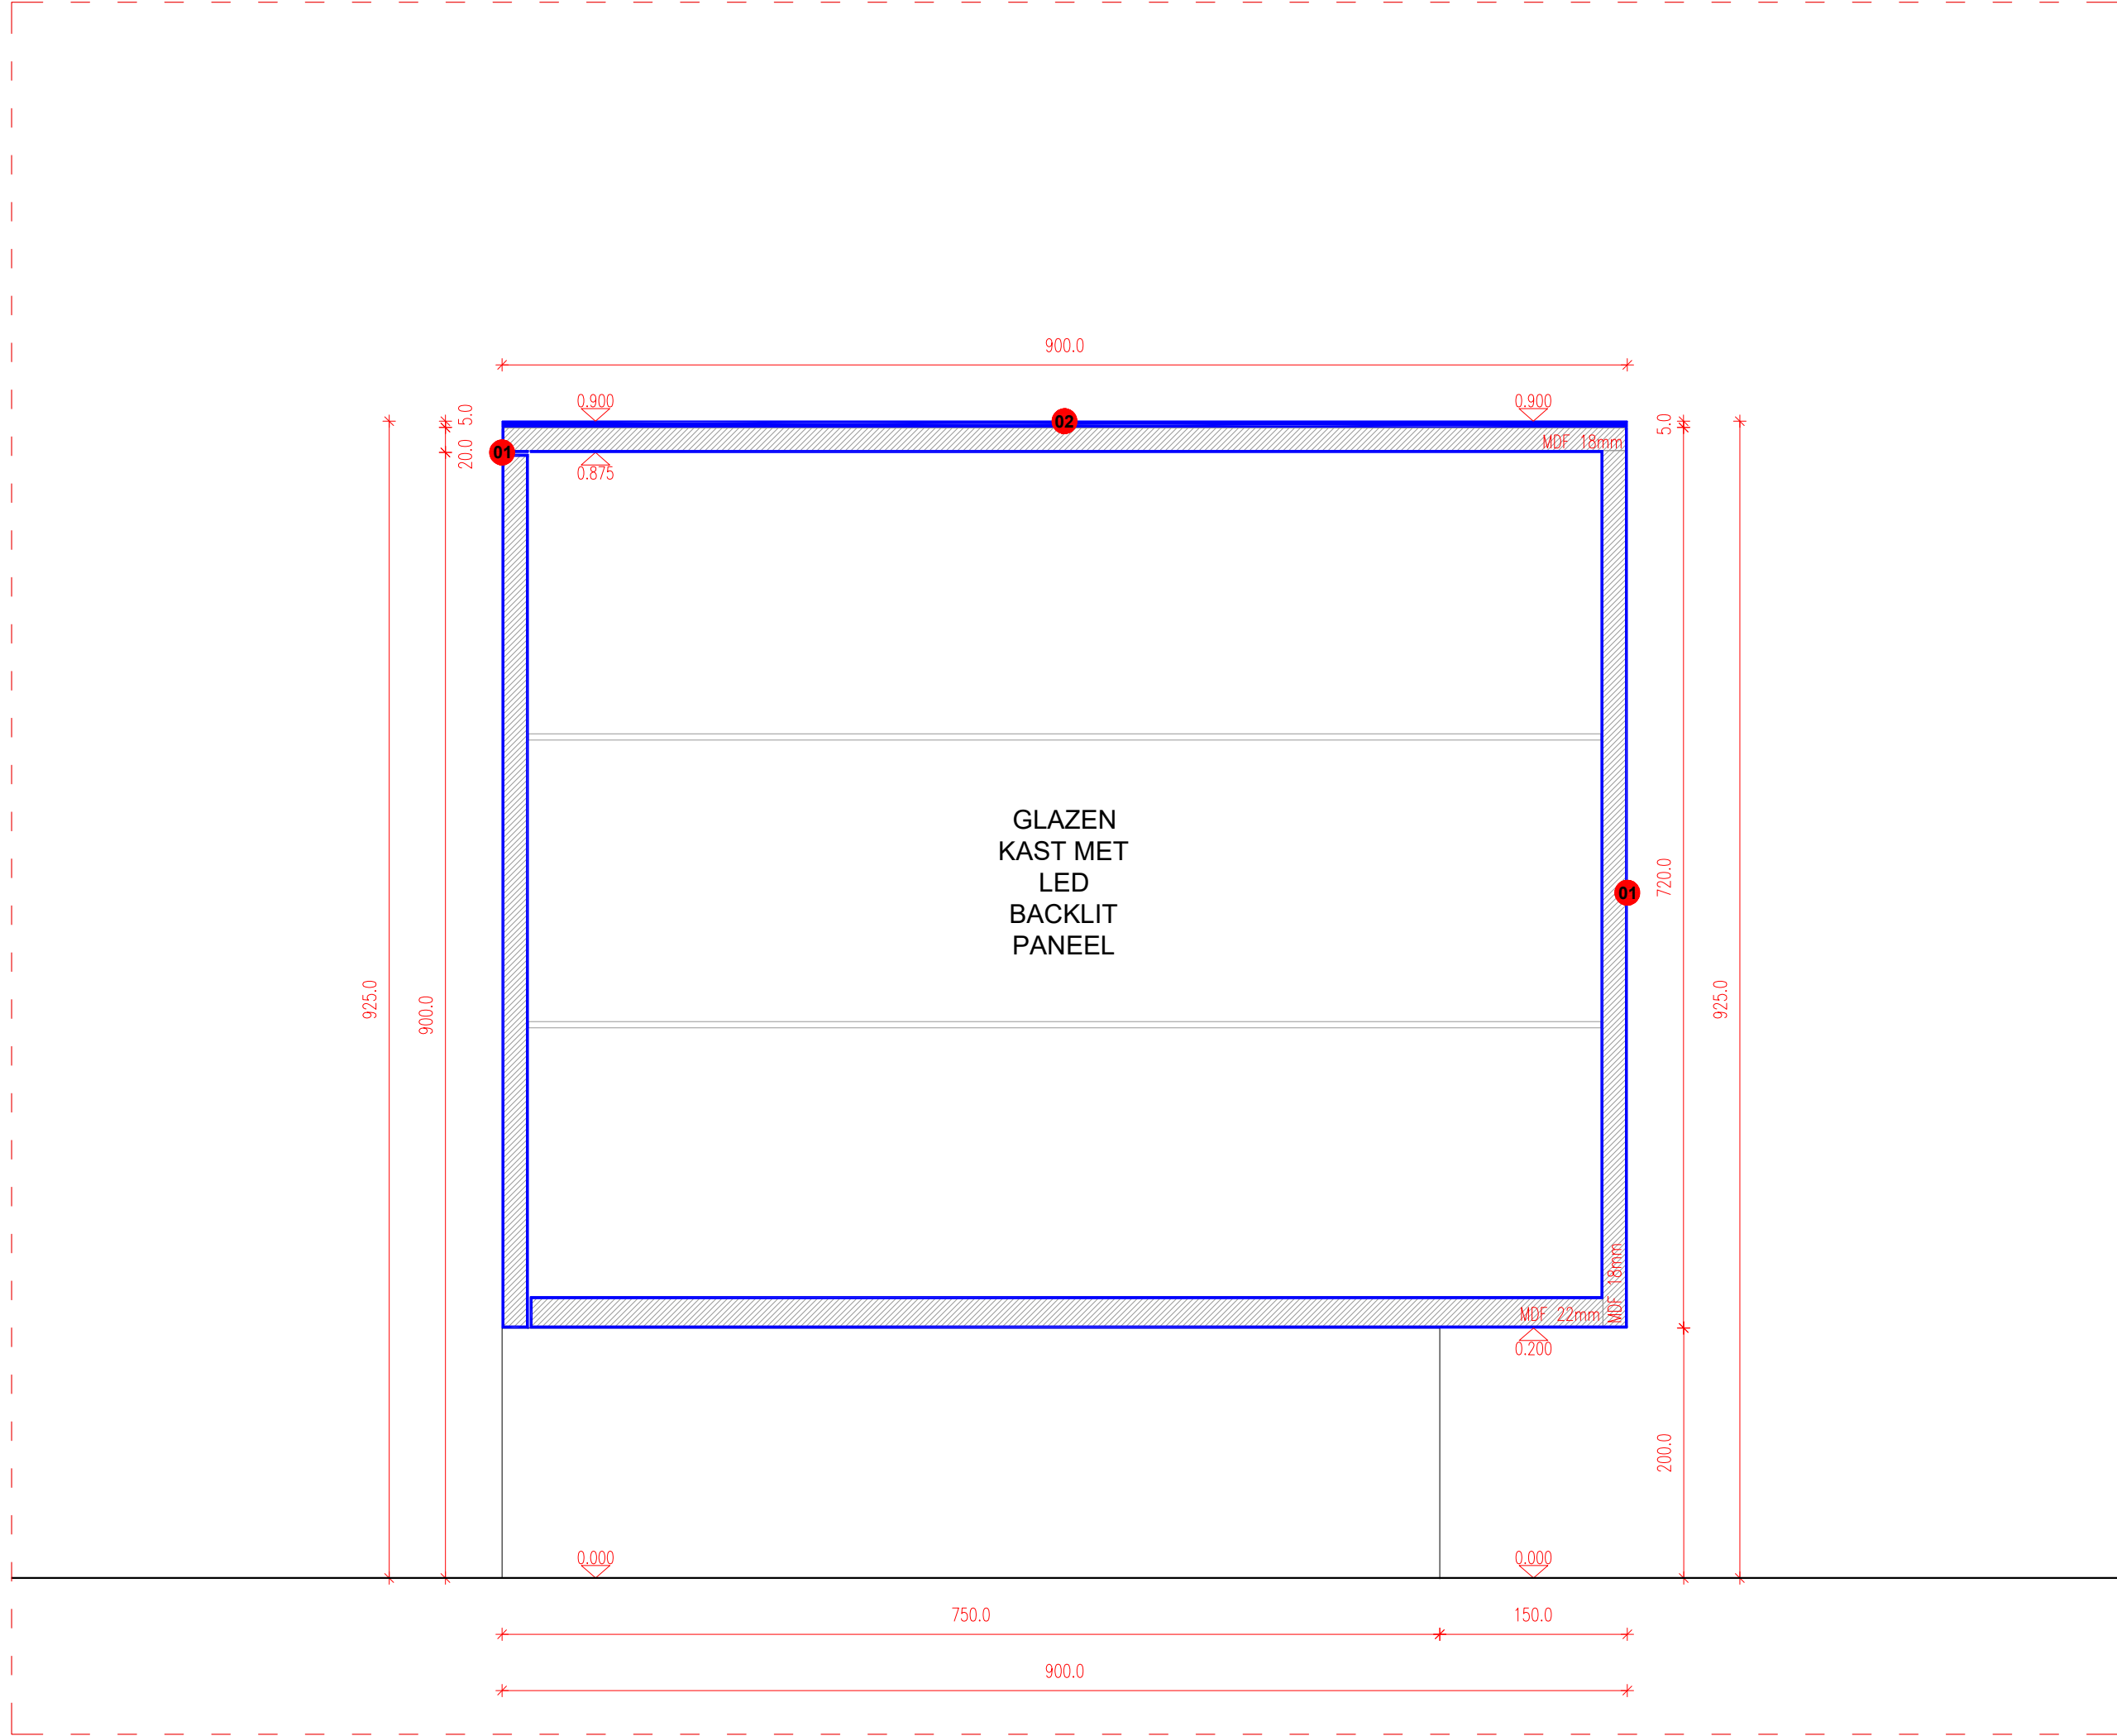

CAFÉ BAR BAR VOORZIJD DETAILS	
24.11.2023	
STEDELIJK ENTREE Museumplein 10 1071 DJ Amsterdam The Netherlands	
CLOUD Paul Cournet pcournet@cloud-ism.com +31 68 627 96 03 www.cloud-ism.com	
FORMAAT:	A3
FASE:	UO
TEKENING:	S3.10
SCHAAL:	1:5

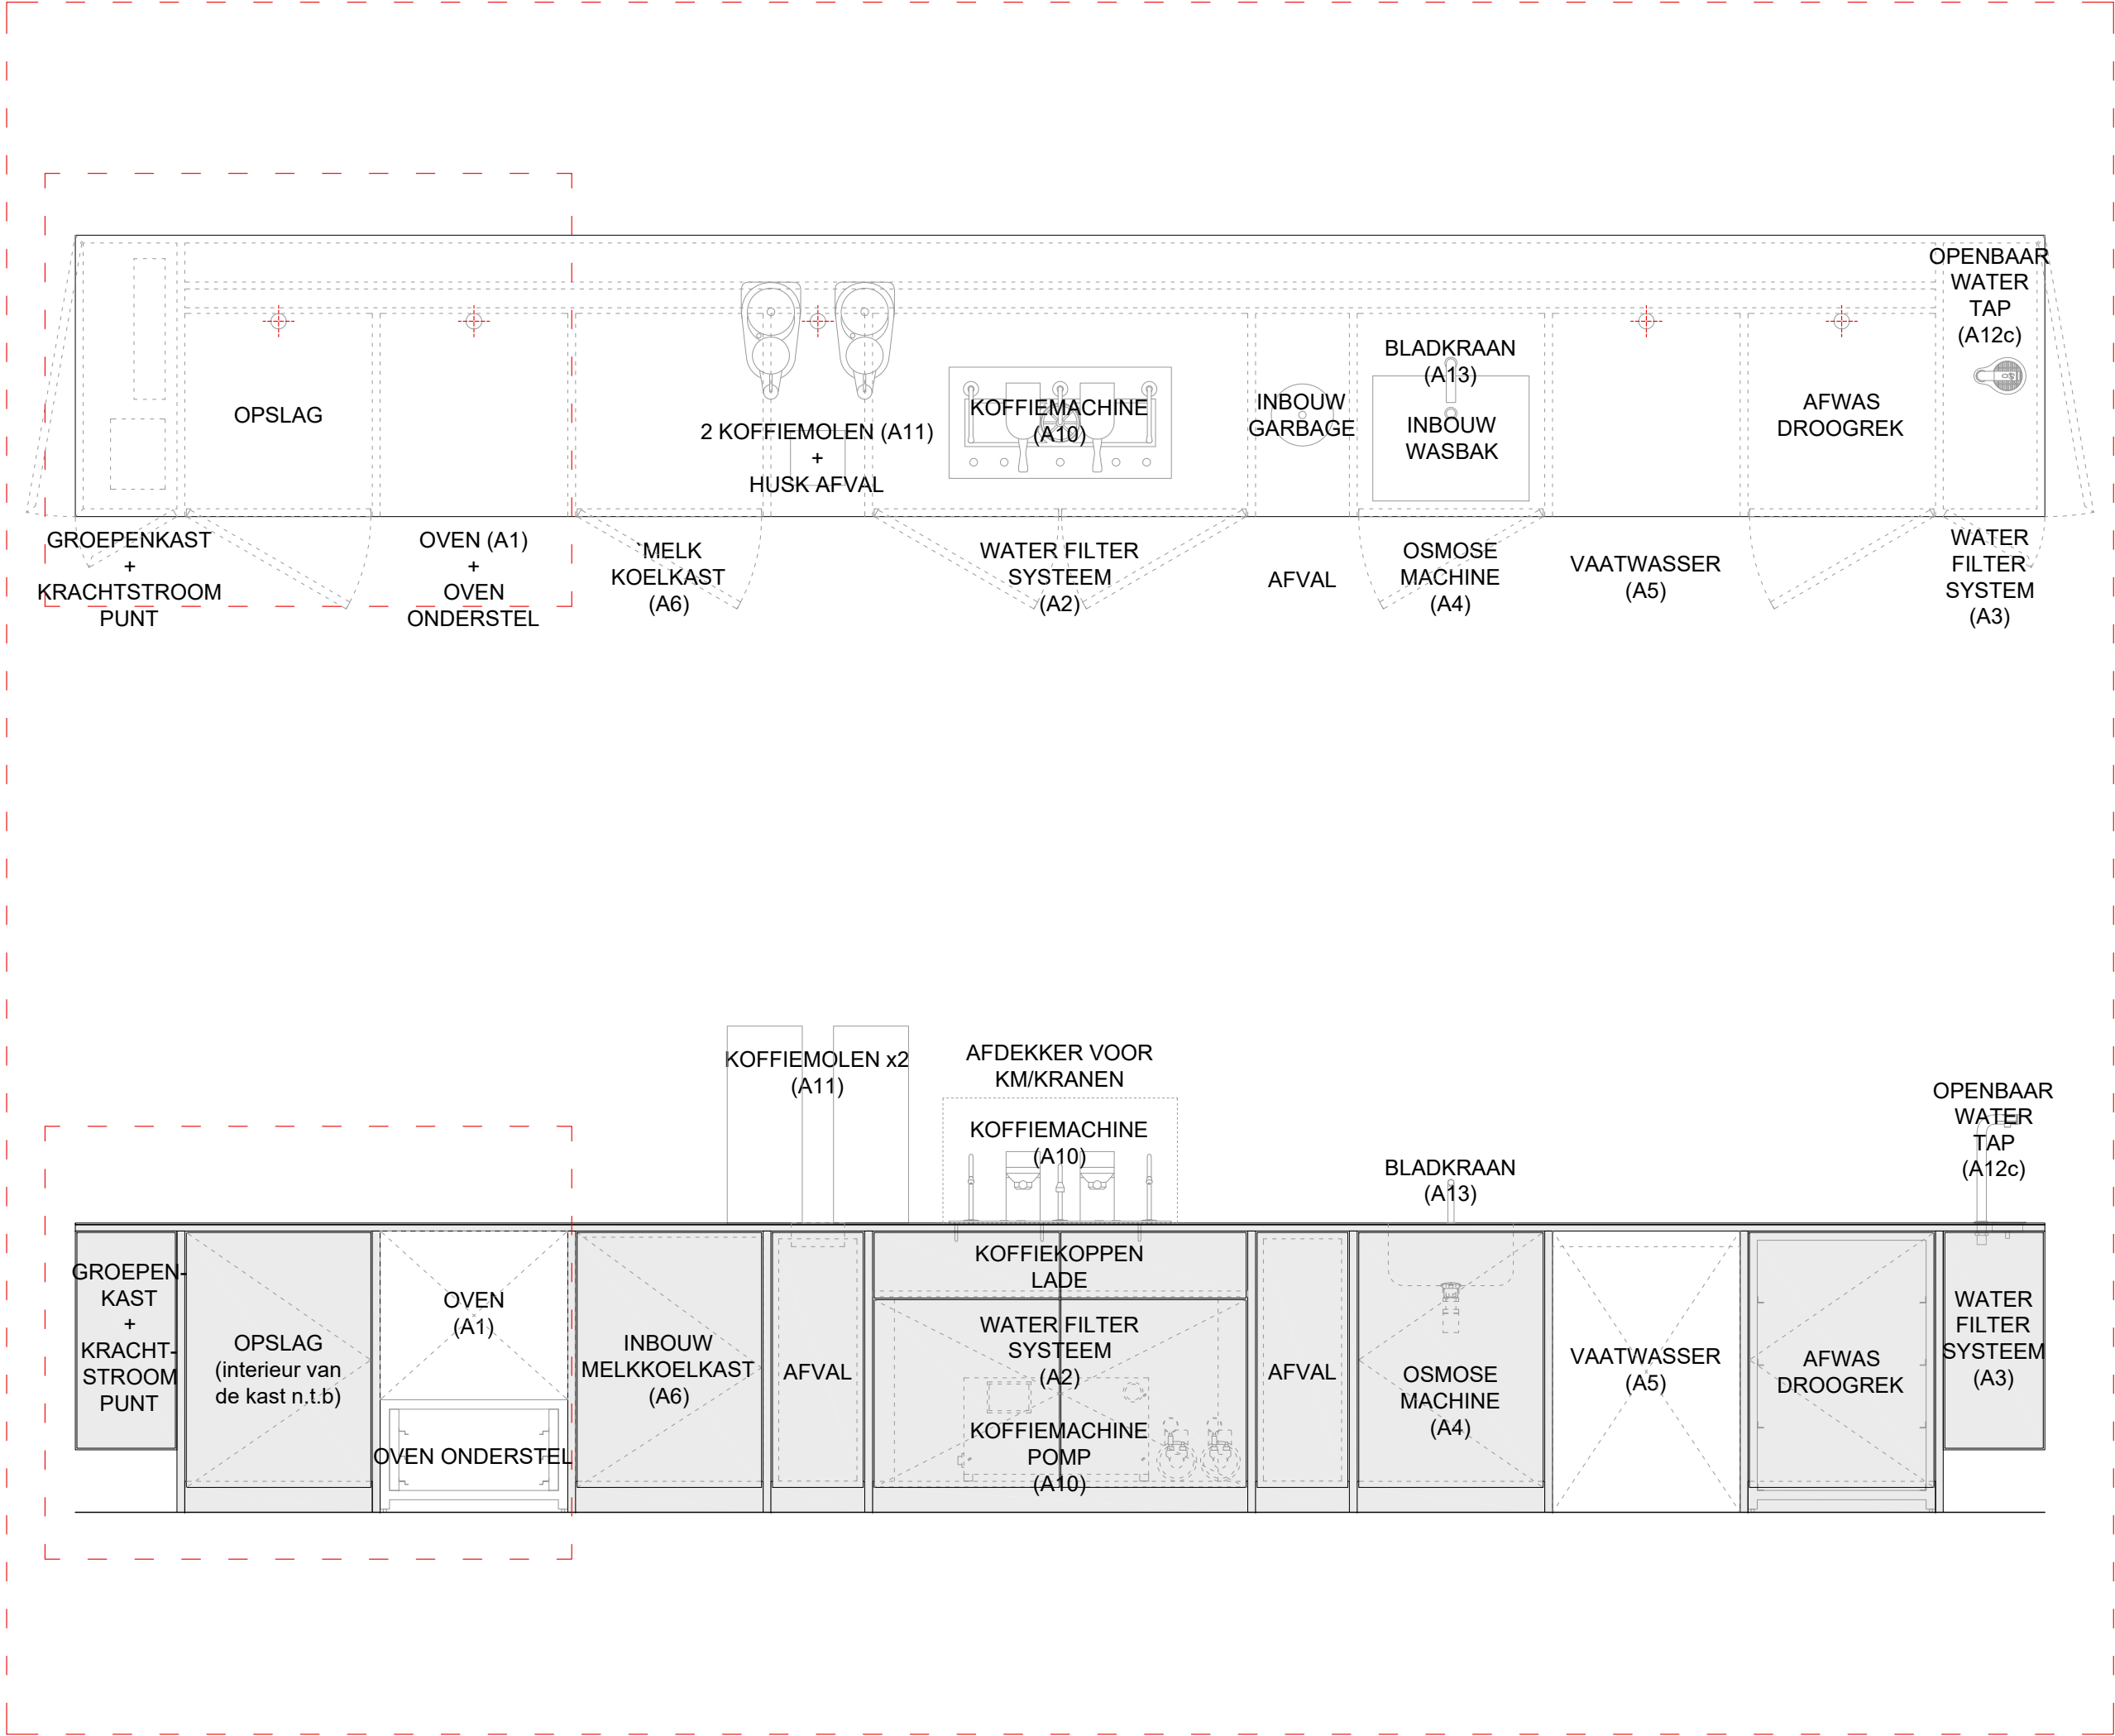

CAFÉ BAR
BAR ACHTERZIJDE

24.11.2023

STEDELIJK ENTREE
Museumplein 10
1071 DJ Amsterdam
The Netherlands

CLOUD


Paul Cournet
pcournet@cloud-ism.com
+31 68 627 96 03
www.cloud-ism.com

FORMAAT: A3
FASE: UO
TEKENING: S3.11

SCHAAL: 1:20

CAFÉ BAR
BAR ACHTERZIJDE
DETAILS

24.11.2023

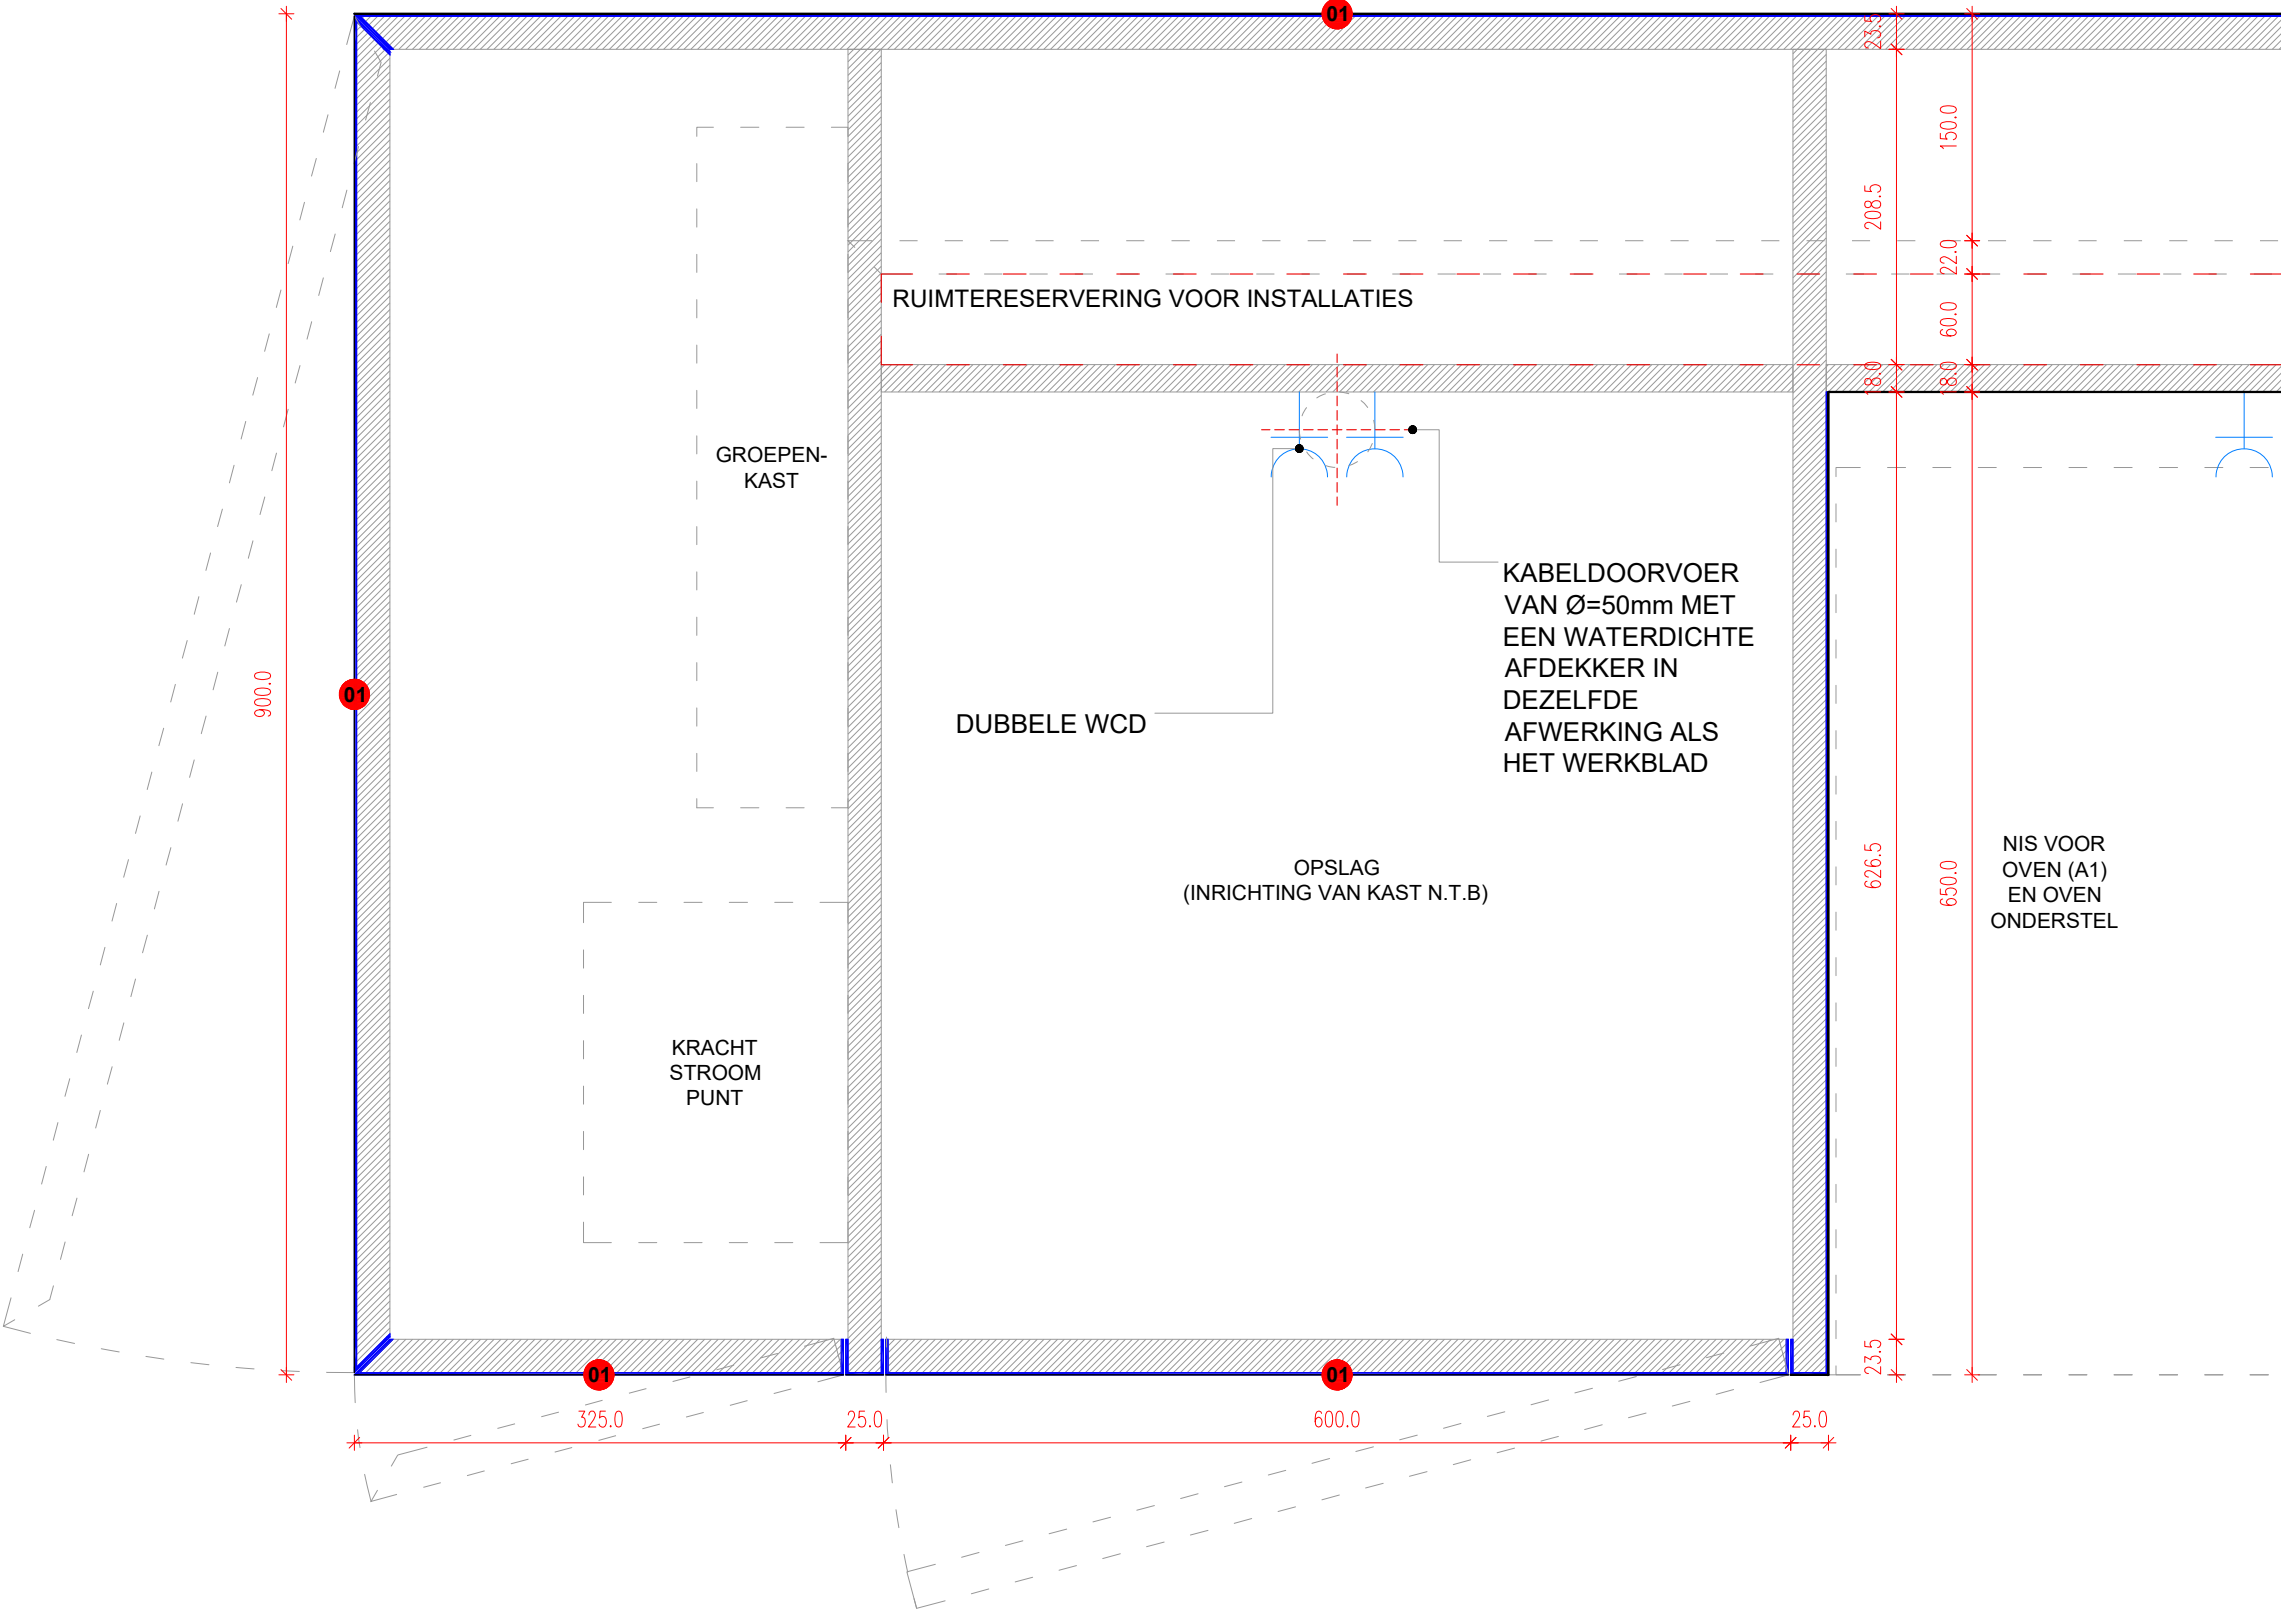


STEDELIJK ENTREE
Museumplein 10
1071 DJ Amsterdam
The Netherlands

CLOUD

Paul Cournet
pcournet@cloud-ism.com
+31 68 627 96 03
www.cloud-ism.com

FORMAAT: A3
FASE: UO
TEKENING: S3.12

SCHAAL: 1:5

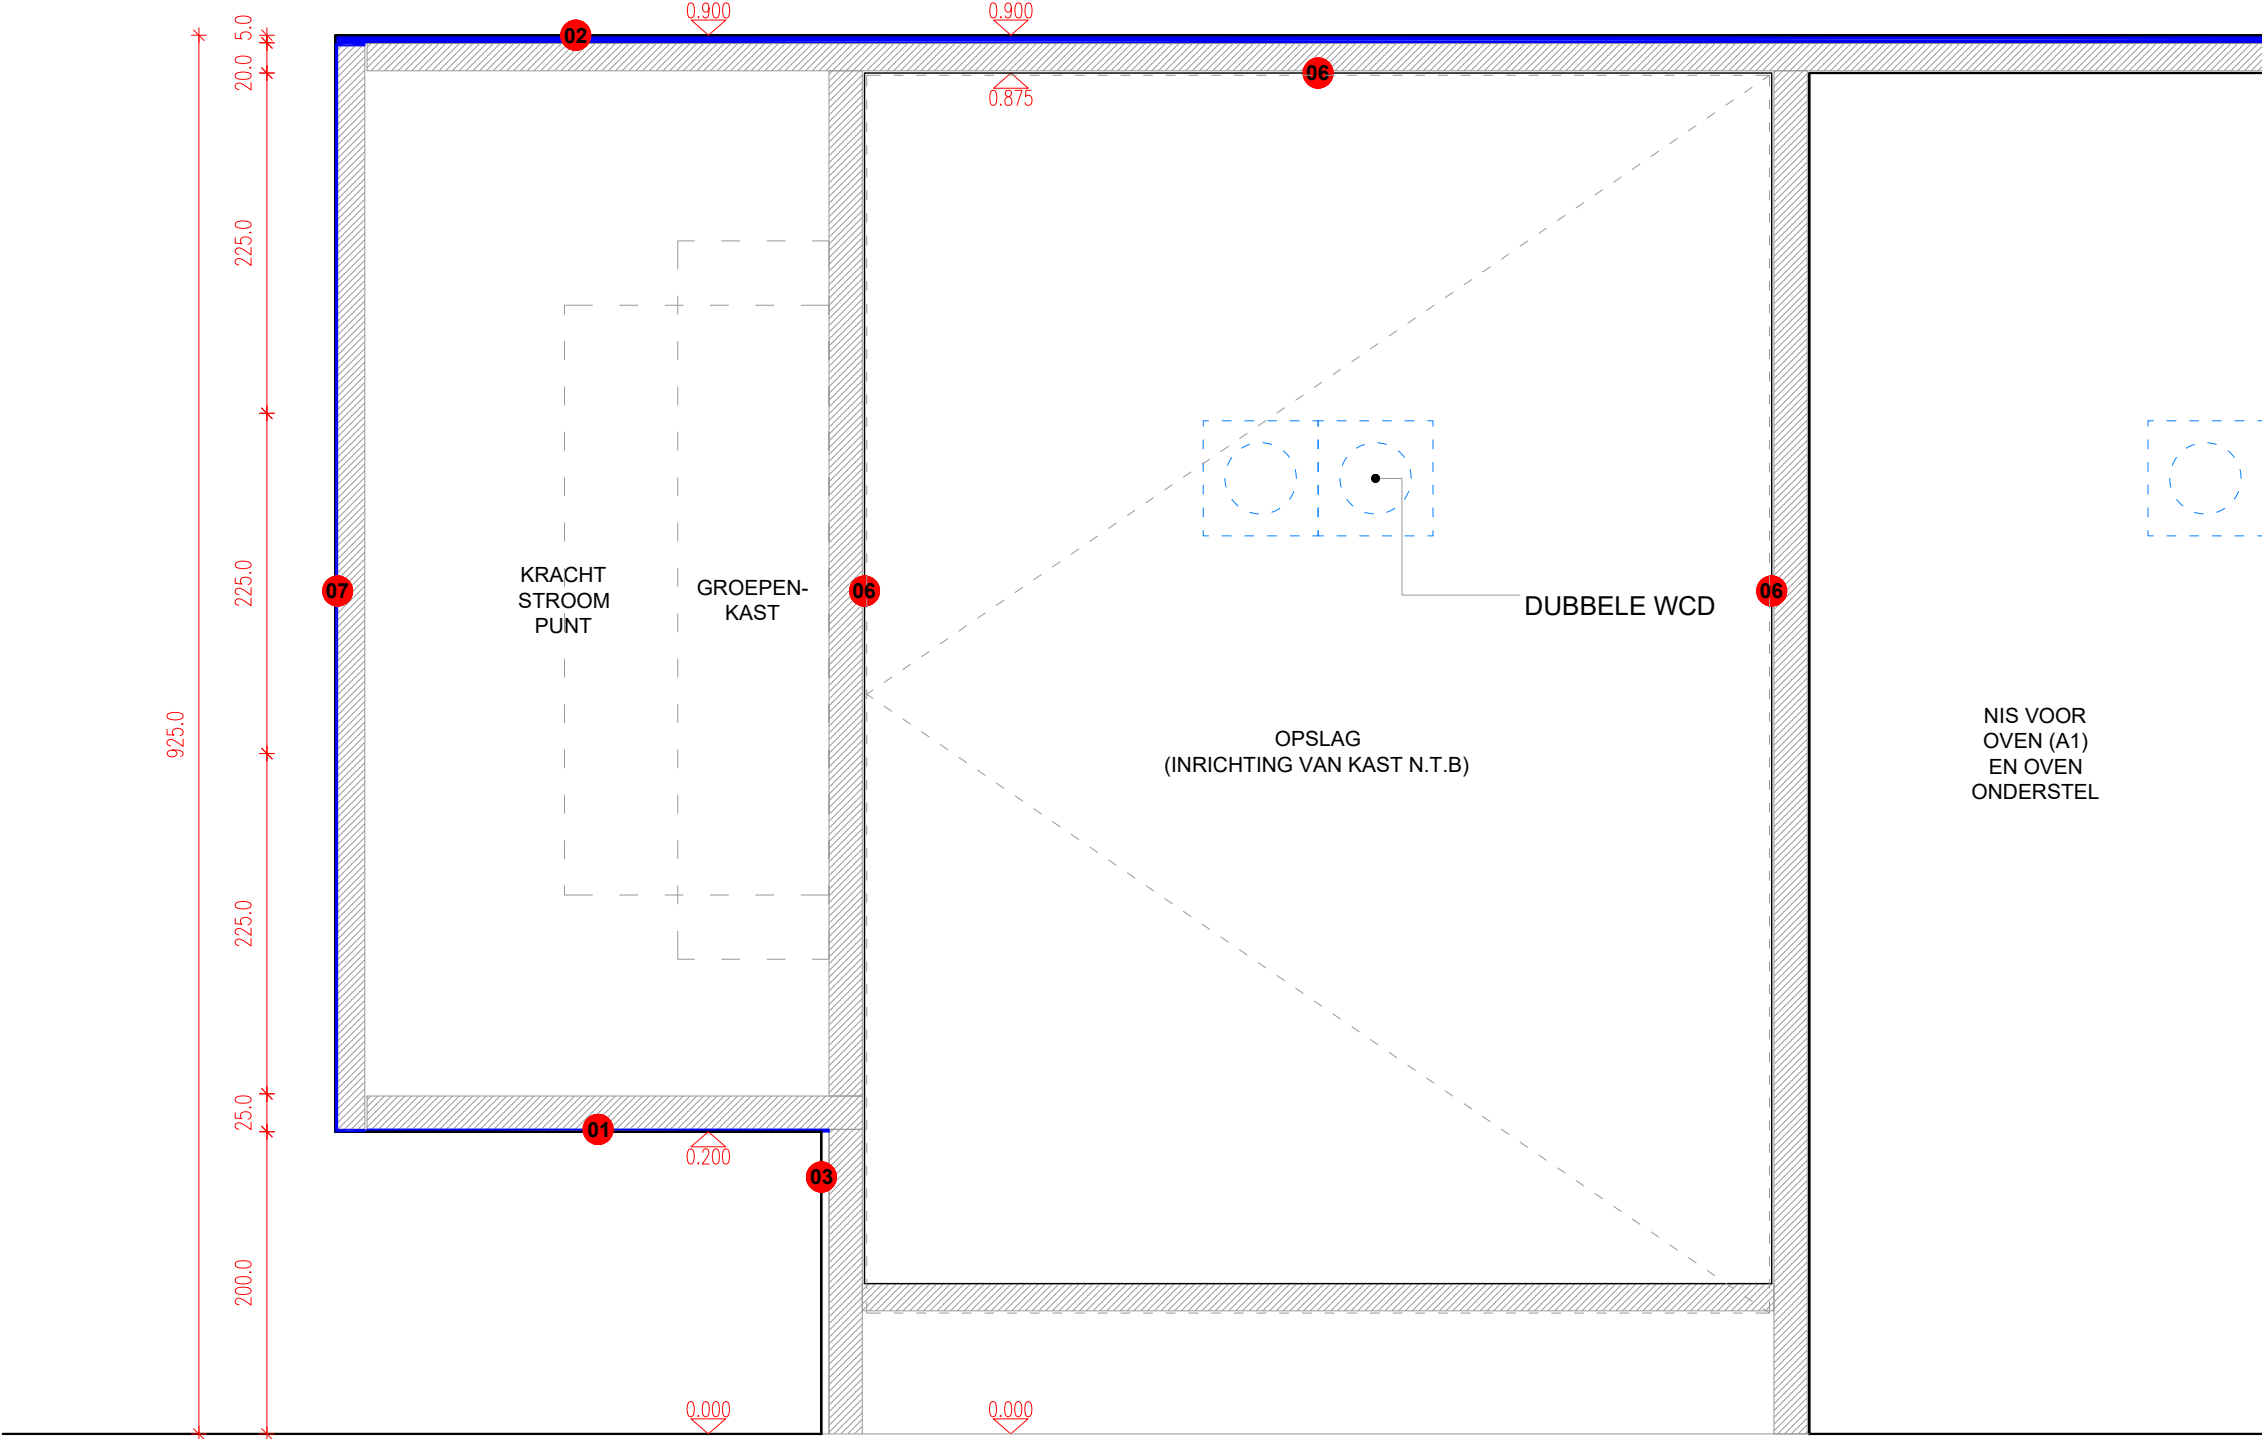

CAFÉ BAR
BACK COUNTER
DETAILS

24.11.2023


STEDELIJK ENTREE
Museumplein 10
1071 DJ Amsterdam
The Netherlands

CLOUD

Paul Cournet
pcournet@cloud-ism.com
+31 68 627 96 03
www.cloud-ism.com

FORMAAT: A3
FASE: UO
TEKENING: S3.13

SCHAAL: 1:5

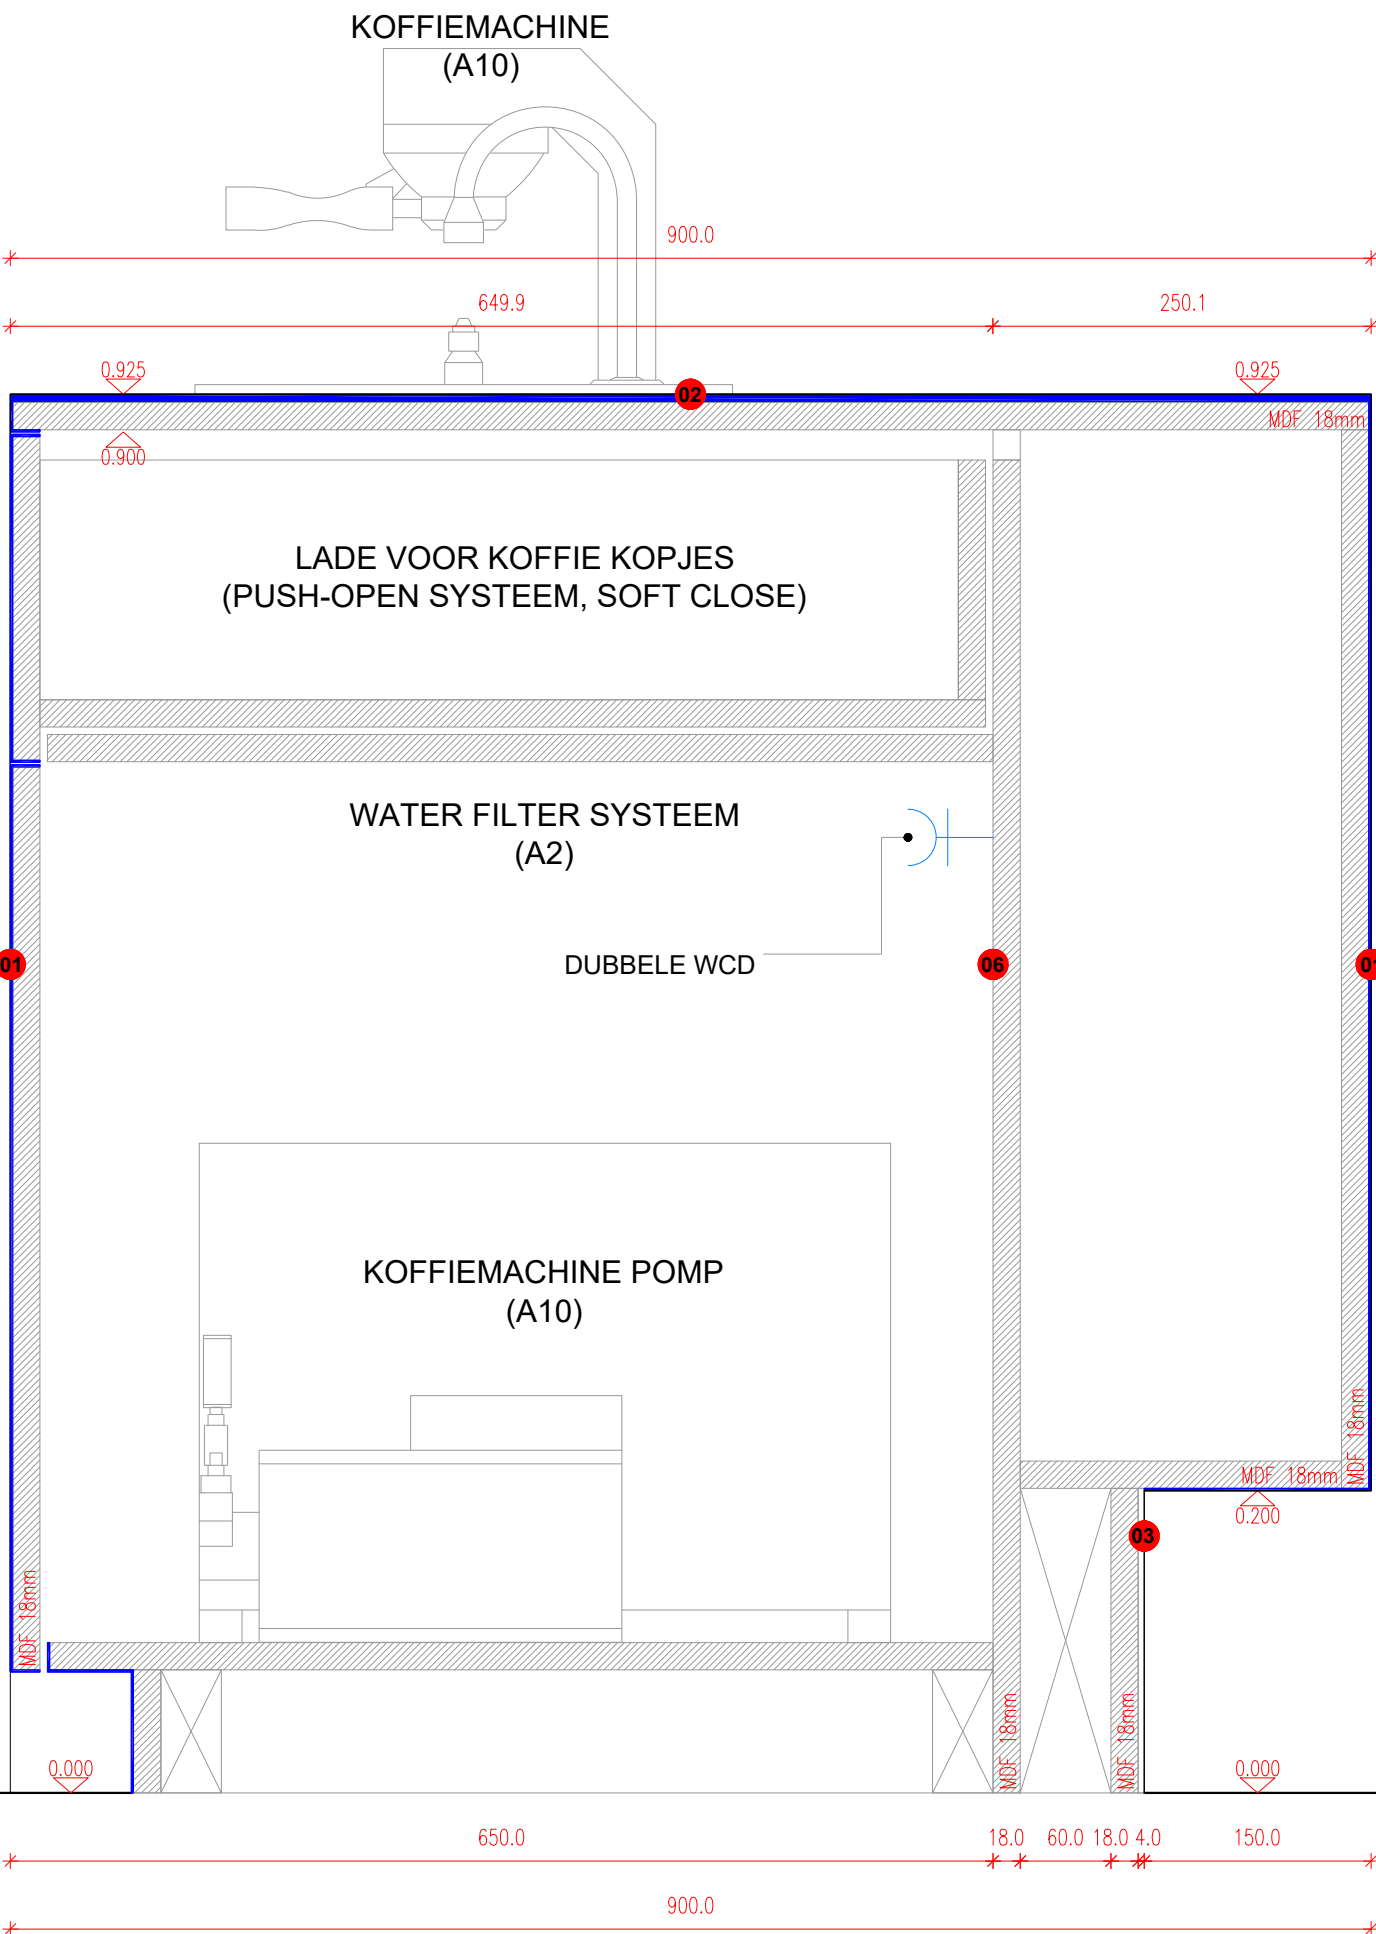

24.11.2023


STEDELIJK ENTREE
Museumplein 10
1071 DJ Amsterdam
The Netherlands

CLOUD

Paul Cournet
pcournet@cloud-ism.com
+31 68 627 96 03
www.cloud-ism.com

FORMAAT: A3
FASE: UO
TEKENING: S3.14

SCHAAL:	1:5
---------	-----

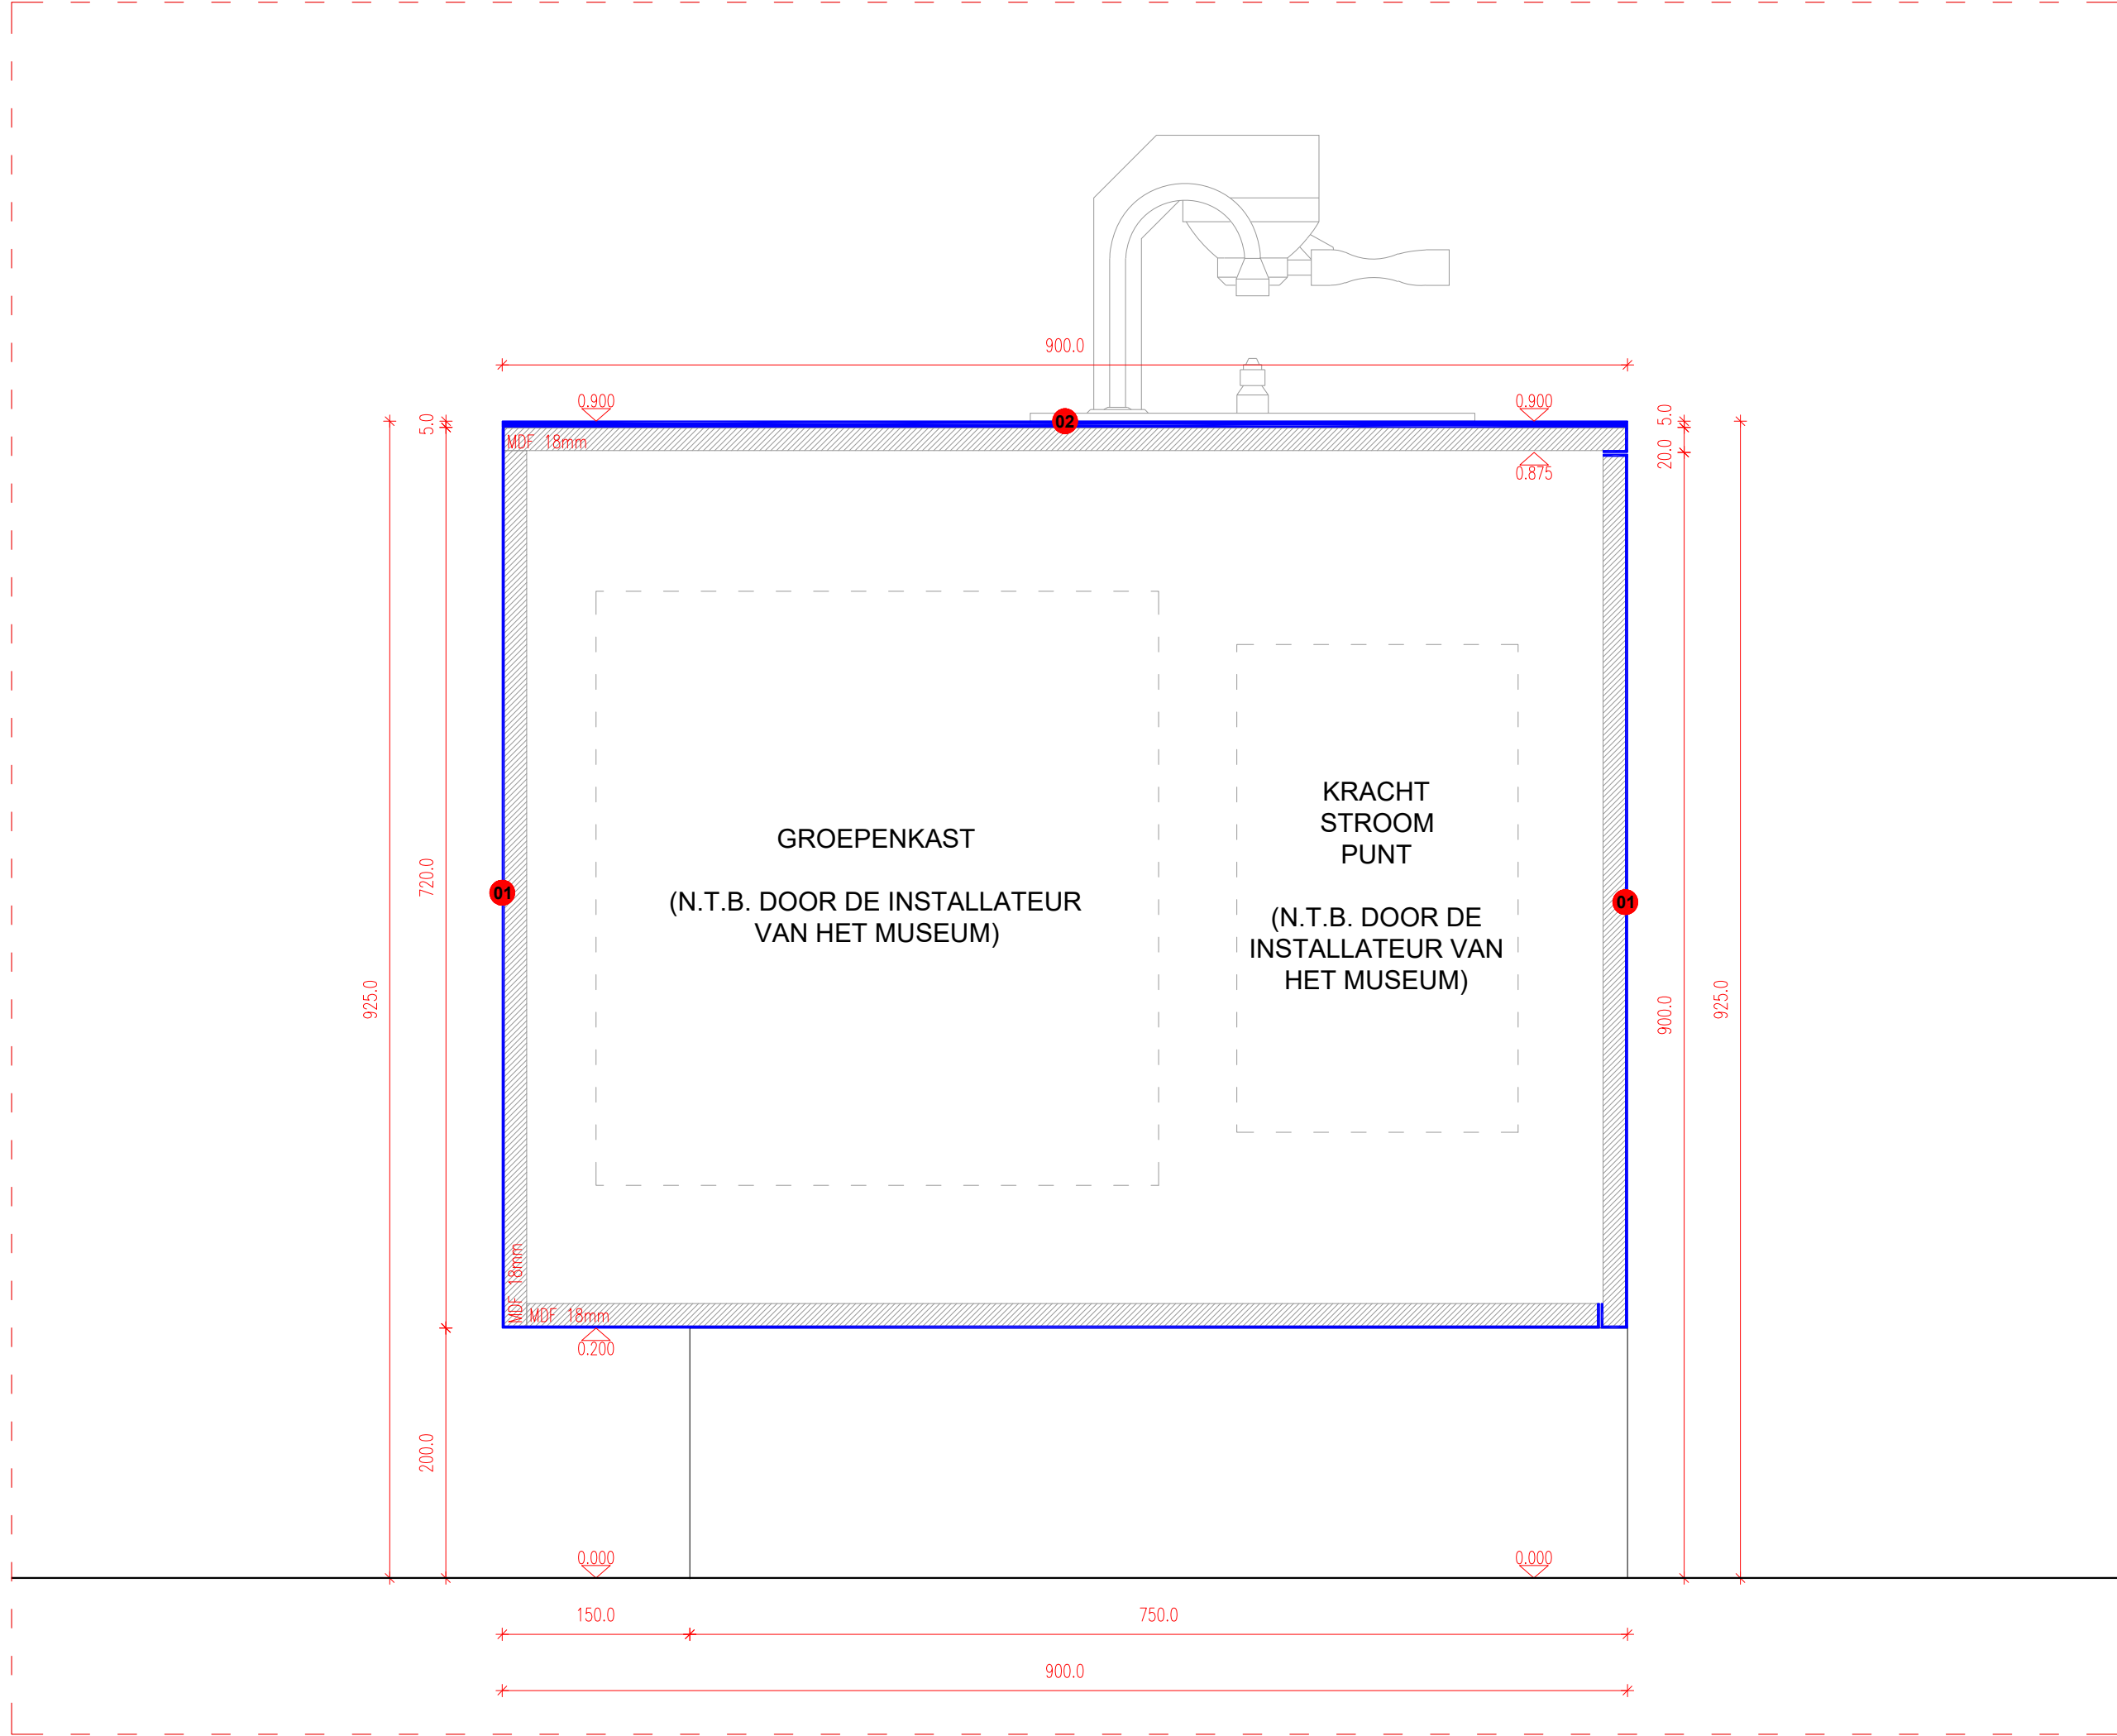

CAFÉ BAR
BAR ACHTERZIJDE
DETAILS

24.11.2023


STEDELIJK ENTREE
Museumplein 10
1071 DJ Amsterdam
The Netherlands

CLOUD
Paul Cournet
pcournet@cloud-ism.com
+31 68 627 96 03
www.cloud-ism.com


FORMAAT: A3
FASE: UO
TEKENING: S3.15

SCHAAL: 1:5


GEBAKSVITRINE 1 STUK

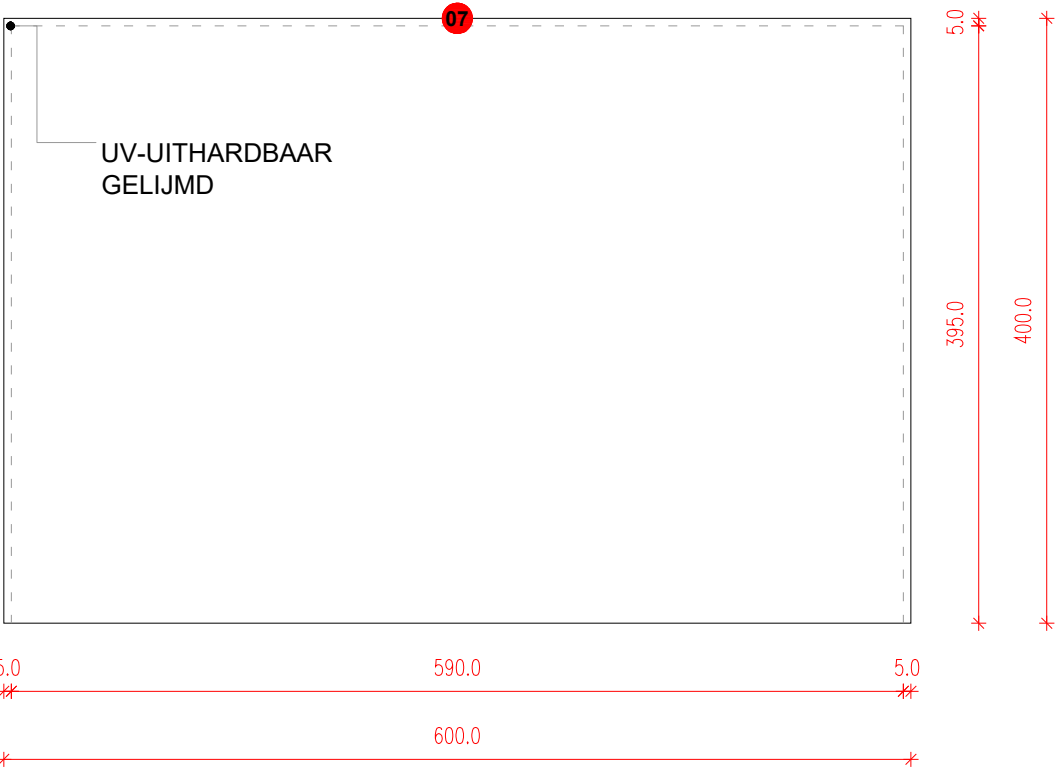

PLATTEGROND

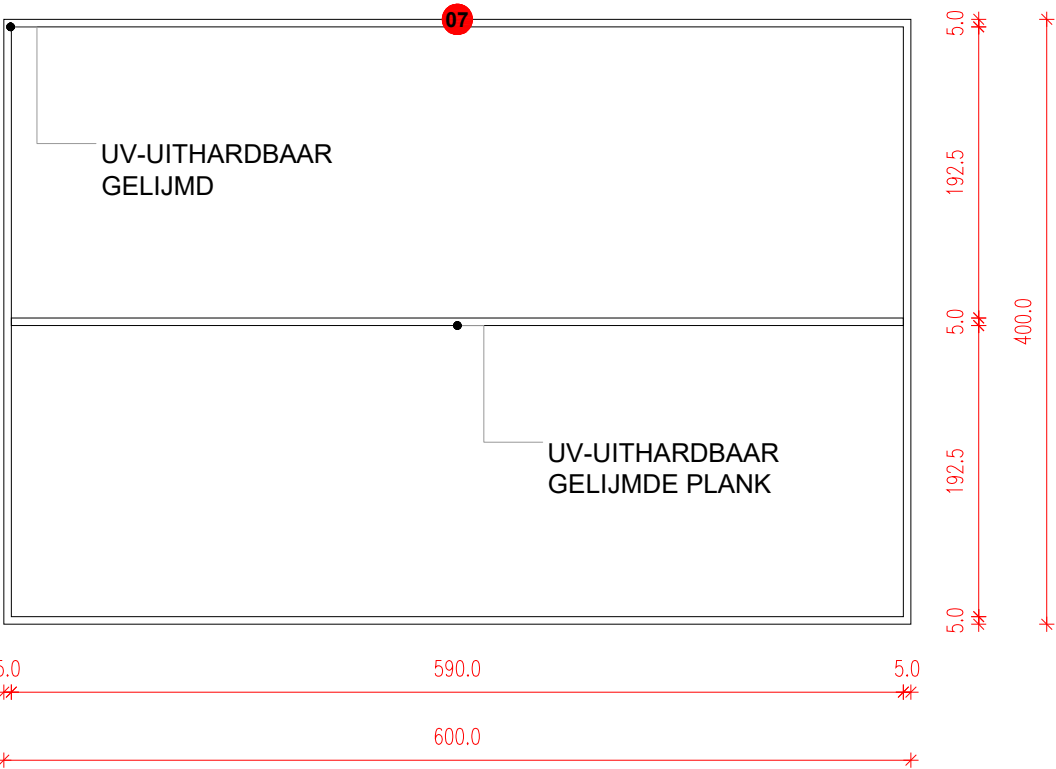

AANZICHT

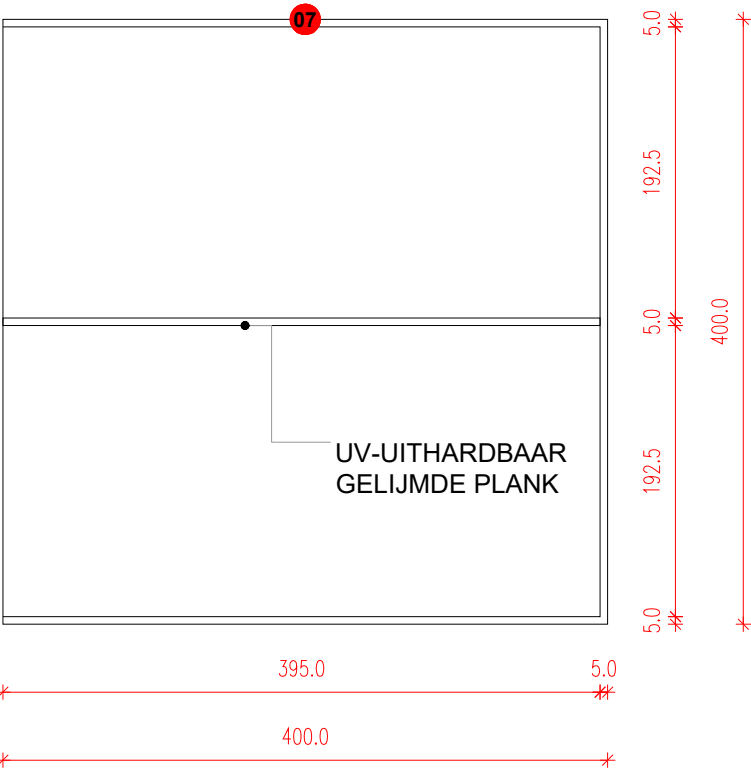

DWARSDOORSNEDE

CAFÉ BAR
CUSTOM ELEMENTEN
GEBAKSVITRINE

24.11.2023

1 STUK

STEDELIJK ENTREE
Museumplein 10
1071 DJ Amsterdam
The Netherlands

CLOUD


Paul Cournet
pcournet@cloud-ism.com
+31 68 627 96 03
www.cloud-ism.com

FORMAAT: A3
FASE: UO
TEKENING: S3.16


SCHAAL: 1:5

CAFÉ BAR
CUSTOM ELEMENTEN
INBOUW AFVALBAK
KOFFIE AFKLOPBAK
24.11.2023

INBOUW AFVALBAK 2 STUKS

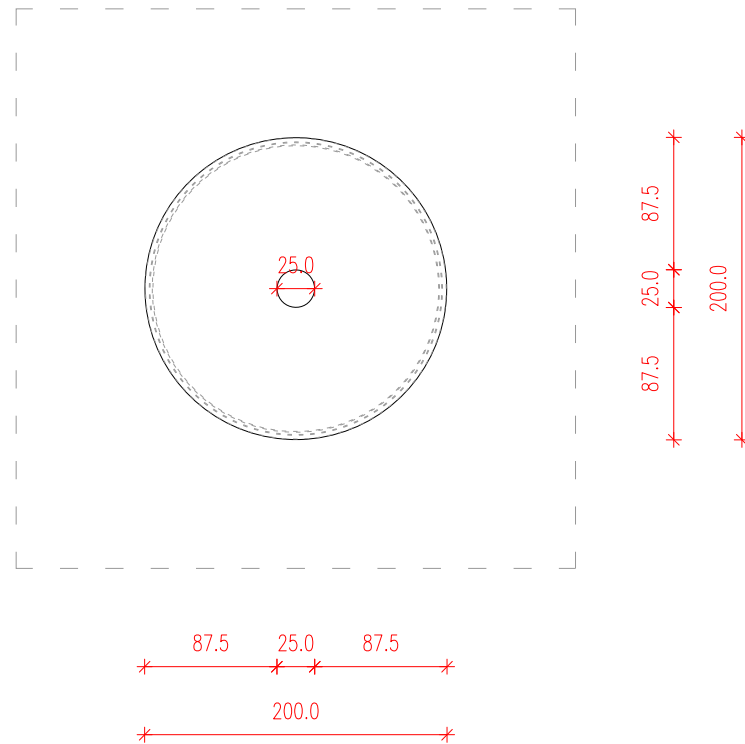


PLATTEGROND

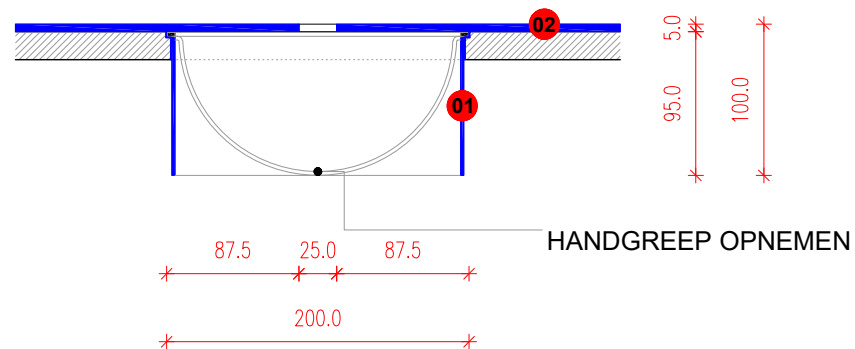


DOORSNEDE

INBOUW KOFFIE AFKLOPBAK 1 STUK

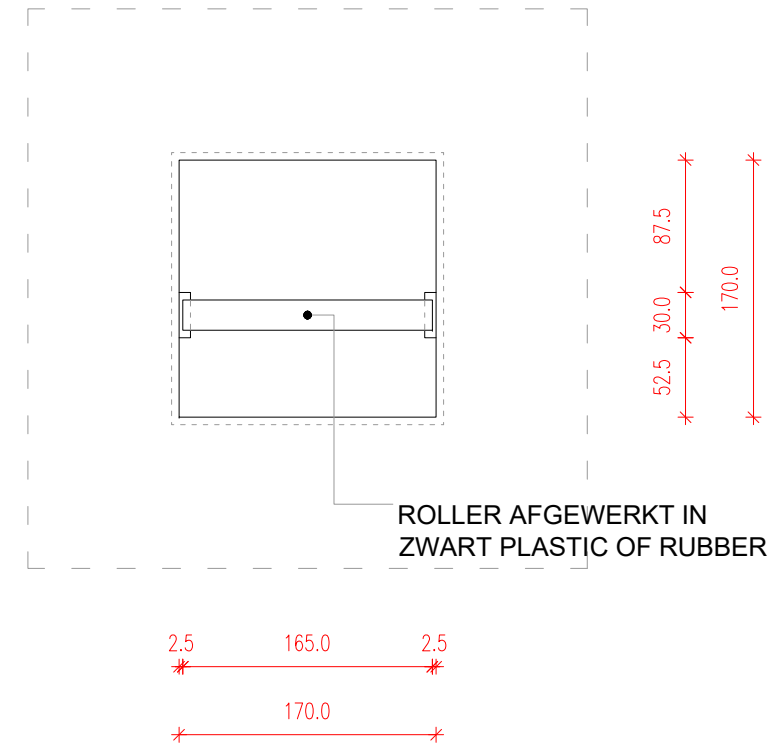

PLATTEGROND

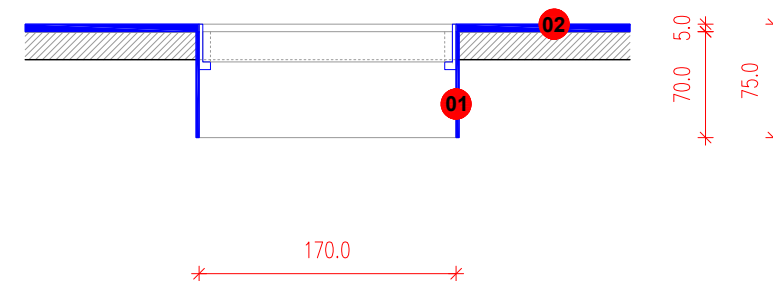

DOORSNEDE


STEDELIJK ENTREE
Museumplein 10
1071 DJ Amsterdam
The Netherlands

CLOUD
Paul Cournet
pcournet@cloud-ism.com
+31 68 627 96 03
www.cloud-ism.com


FORMAAT: A3
FASE: UO
TEKENING: S3.17

SCHAAL:	1:5
---------	-----


AFDEKKER VOOR KOFFIEMACHINE/KRANEN 2 STUKS

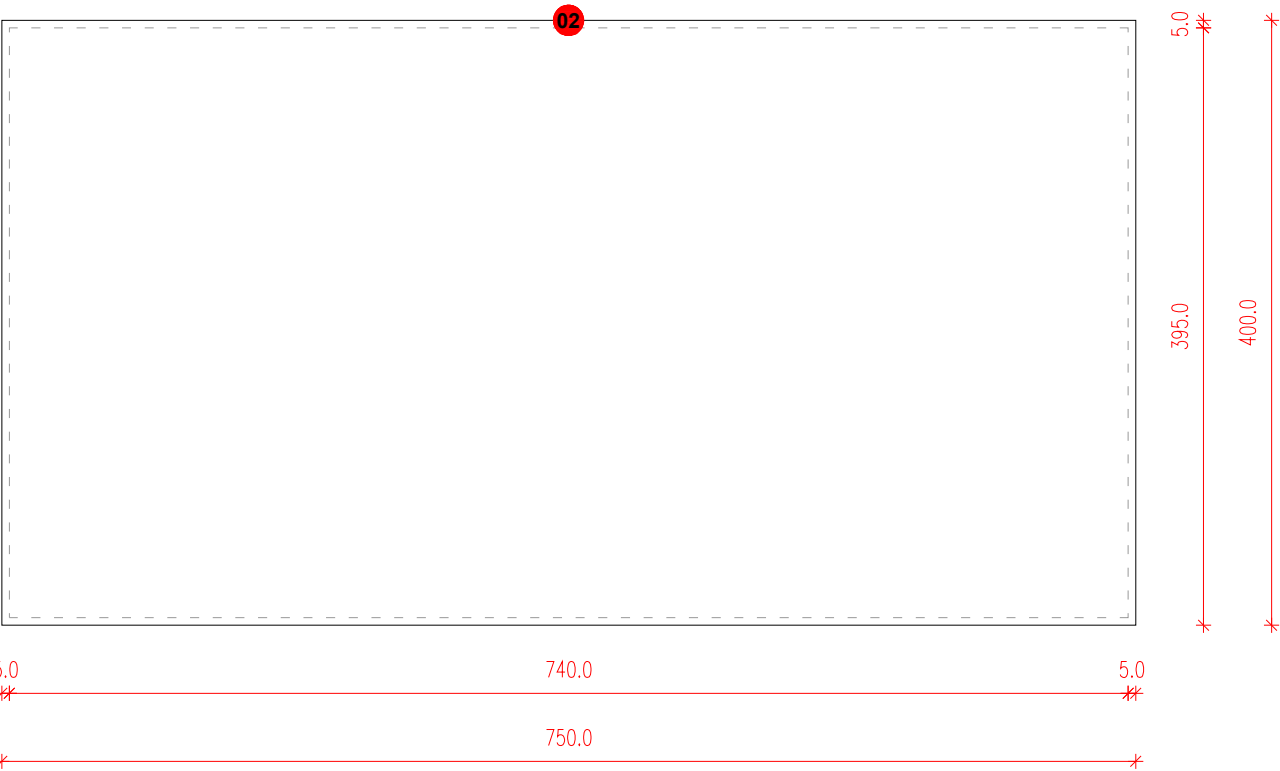

PLATTEGROND

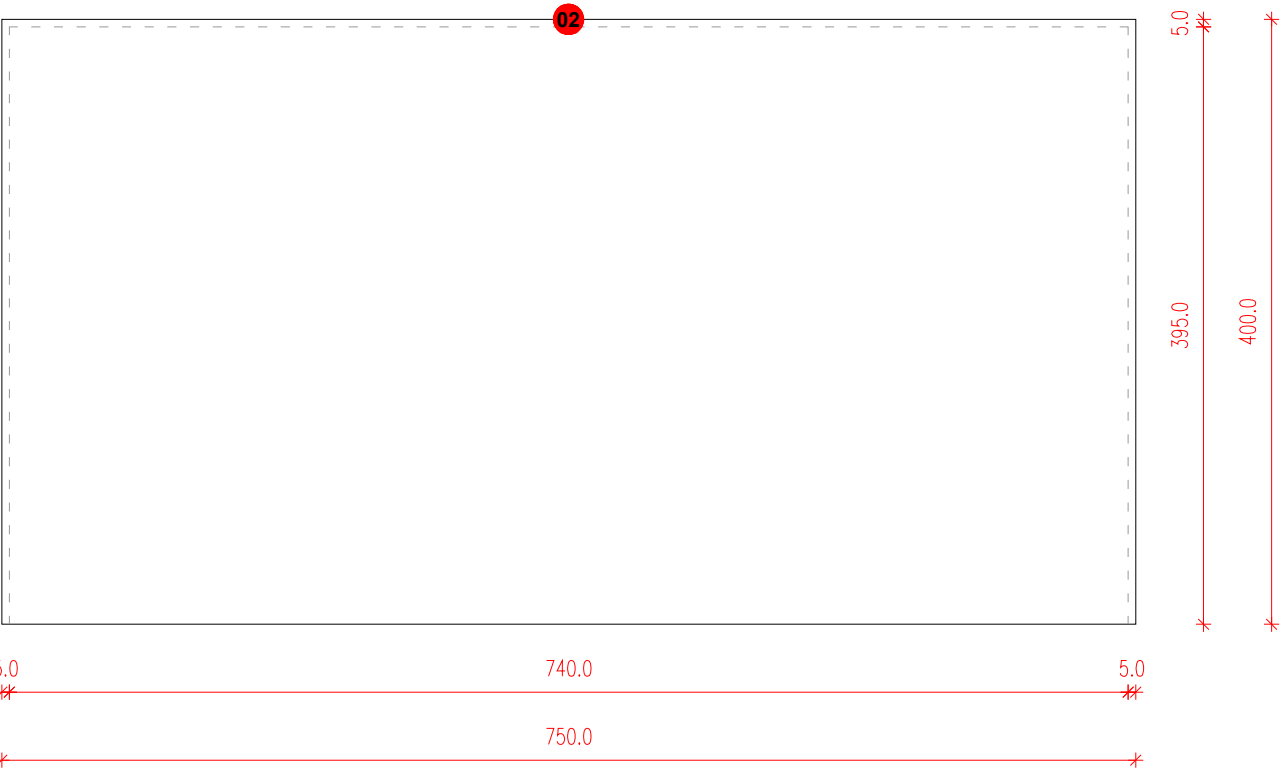

VOORAANZICHT

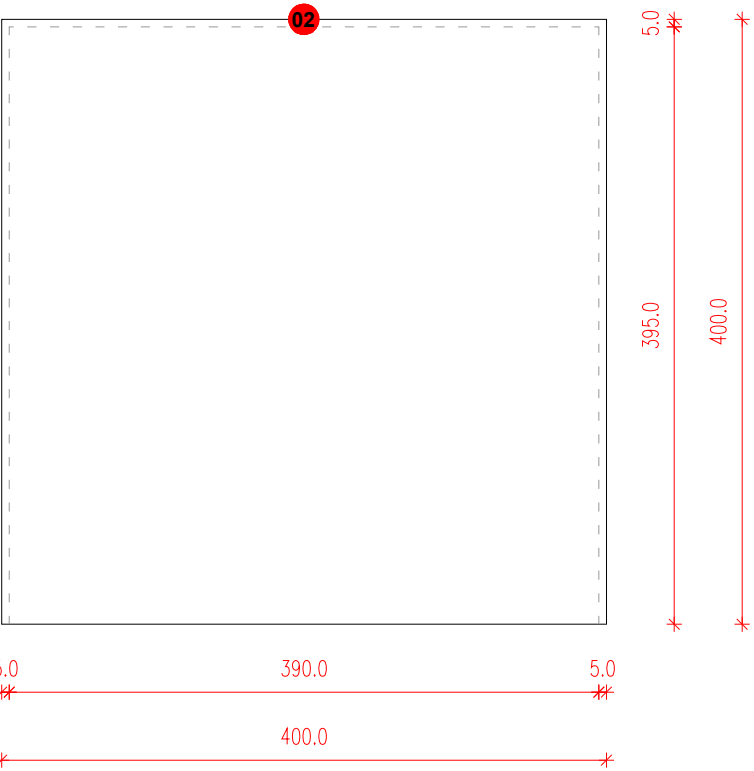

ZIJAAANZICHT

CAFÉ BAR
CUSTOM ELEMENTEN
AFDEKKER VOOR
KM/KRANEN
24.11.2023

2 STUKS

STEDELIJK ENTREE
Museumplein 10
1071 DJ Amsterdam
The Netherlands

CLOUD

Paul Cournet
pcournet@cloud-ism.com
+31 68 627 96 03
www.cloud-ism.com

FORMAAT: A3
FASE: UO
TEKENING: S3.18

SCHAAL: 1:5

CAFÉ BAR
CUSTOM ELEMENTEN
AFWAS DROOGREK

24.11.2023

1 STUK


STEDELIJK ENTREE
Museumplein 10
1071 DJ Amsterdam
The Netherlands

CLOUD


Paul Cournet
pcournet@cloud-ism.com
+31 68 627 96 03
www.cloud-ism.com

FORMAAT: A3
FASE: UO
TEKENING: S3.19

SCHAAL: 1:5

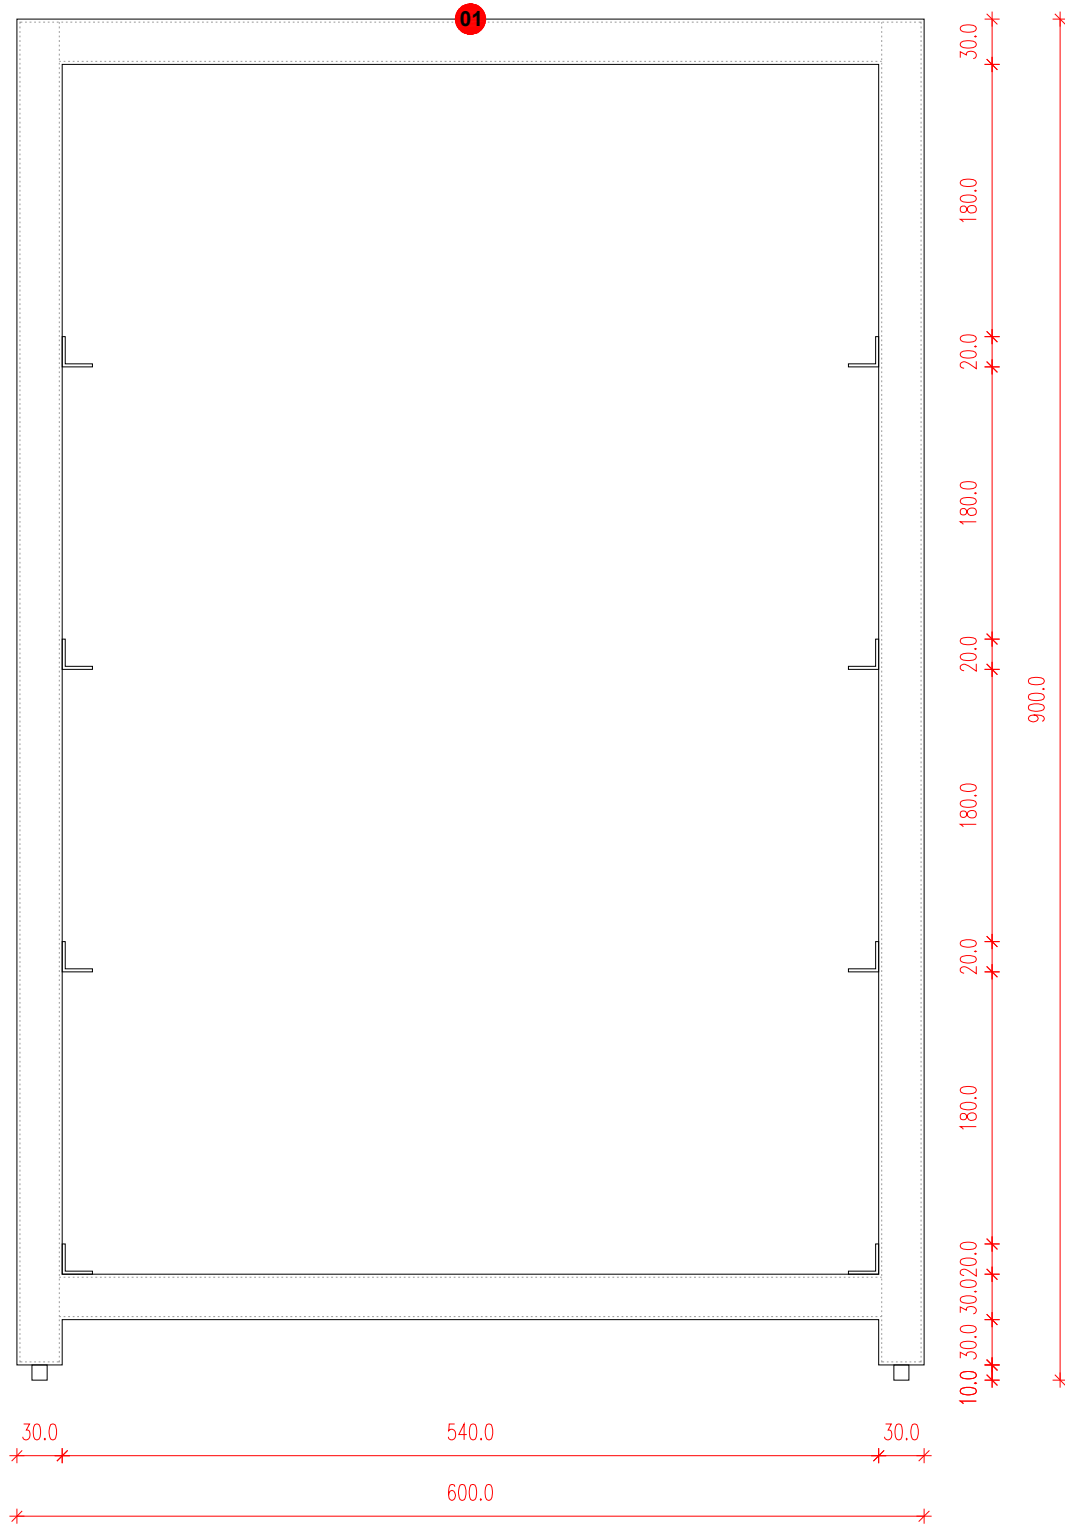

VOORAANZICHT

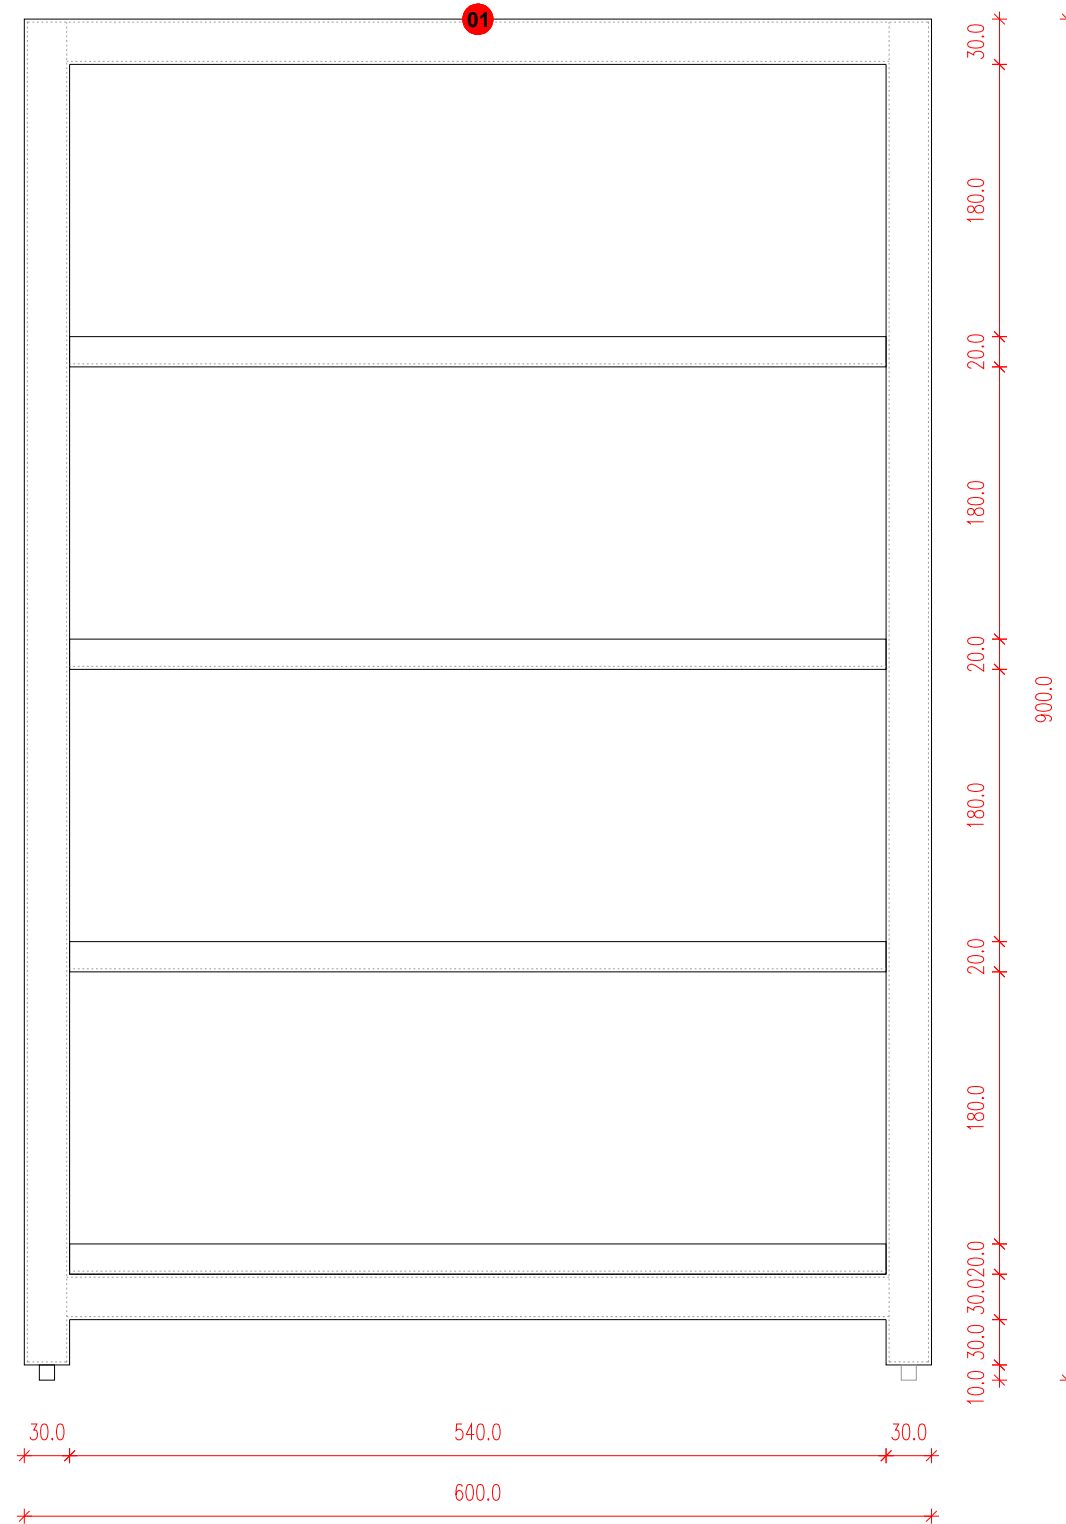

ZIJAAANZICHT

CAFÉ BAR
CUSTOM ELEMENTEN
AFWAS DROOGREK

24.11.2023

1 STUK


STEDELIJK ENTREE
Museumplein 10
1071 DJ Amsterdam
The Netherlands

CLOUD

Paul Cournet
pcournet@cloud-ism.com
+31 68 627 96 03
www.cloud-ism.com

FORMAAT: A3
FASE: UO
TEKENING: S3.20


SCHAAL: 1:5

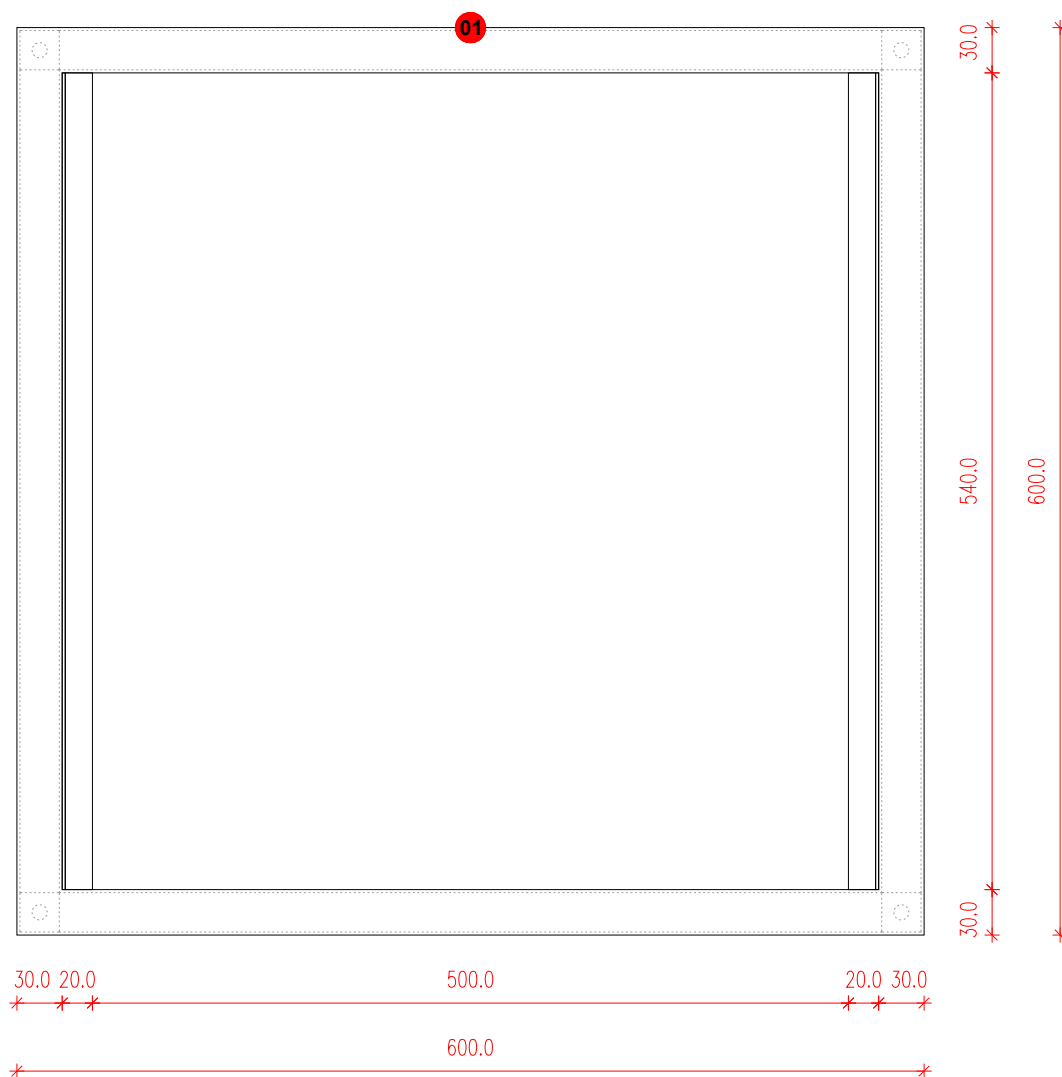


PLATTEGROND




REFERENTIE

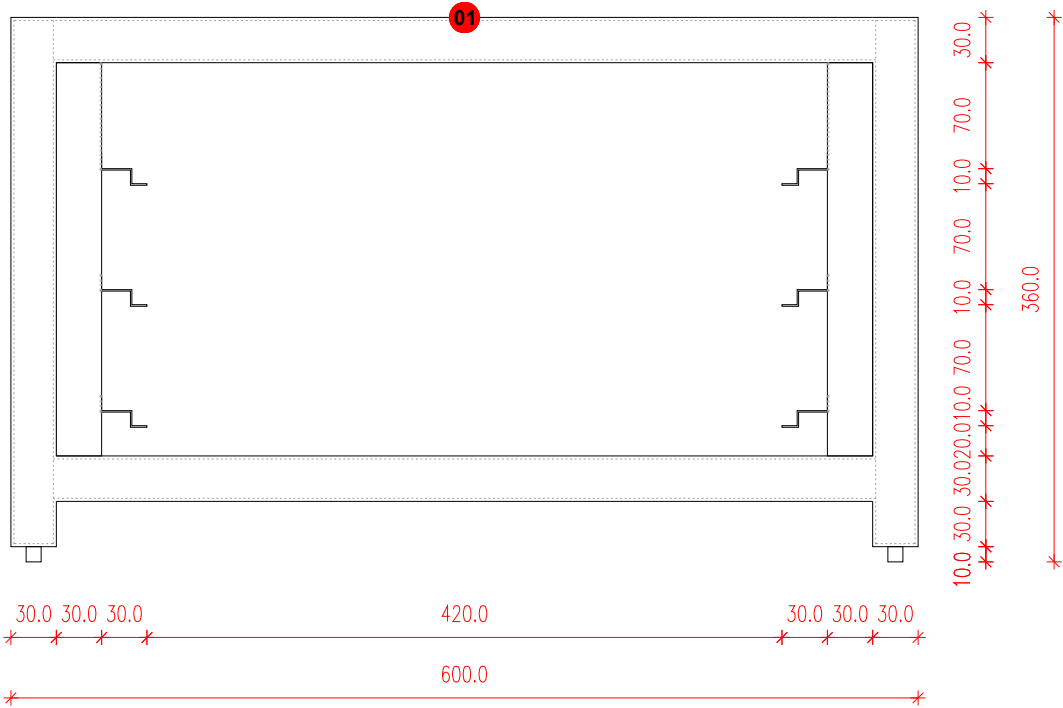

VOORAANZICHT

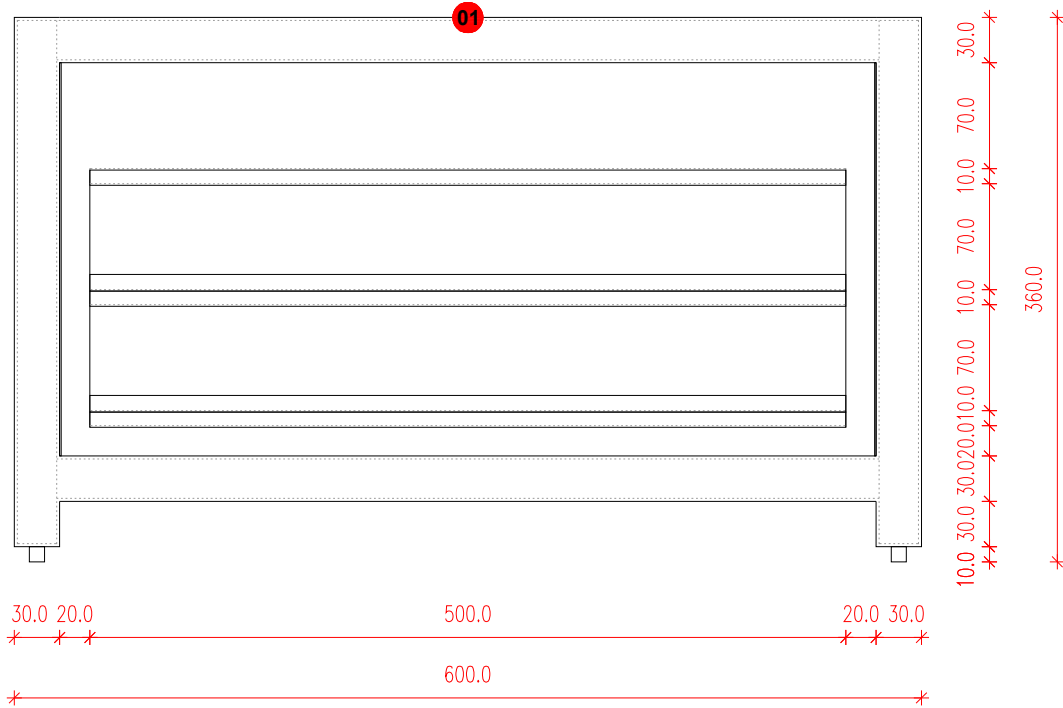

ZIJAAANZICHT

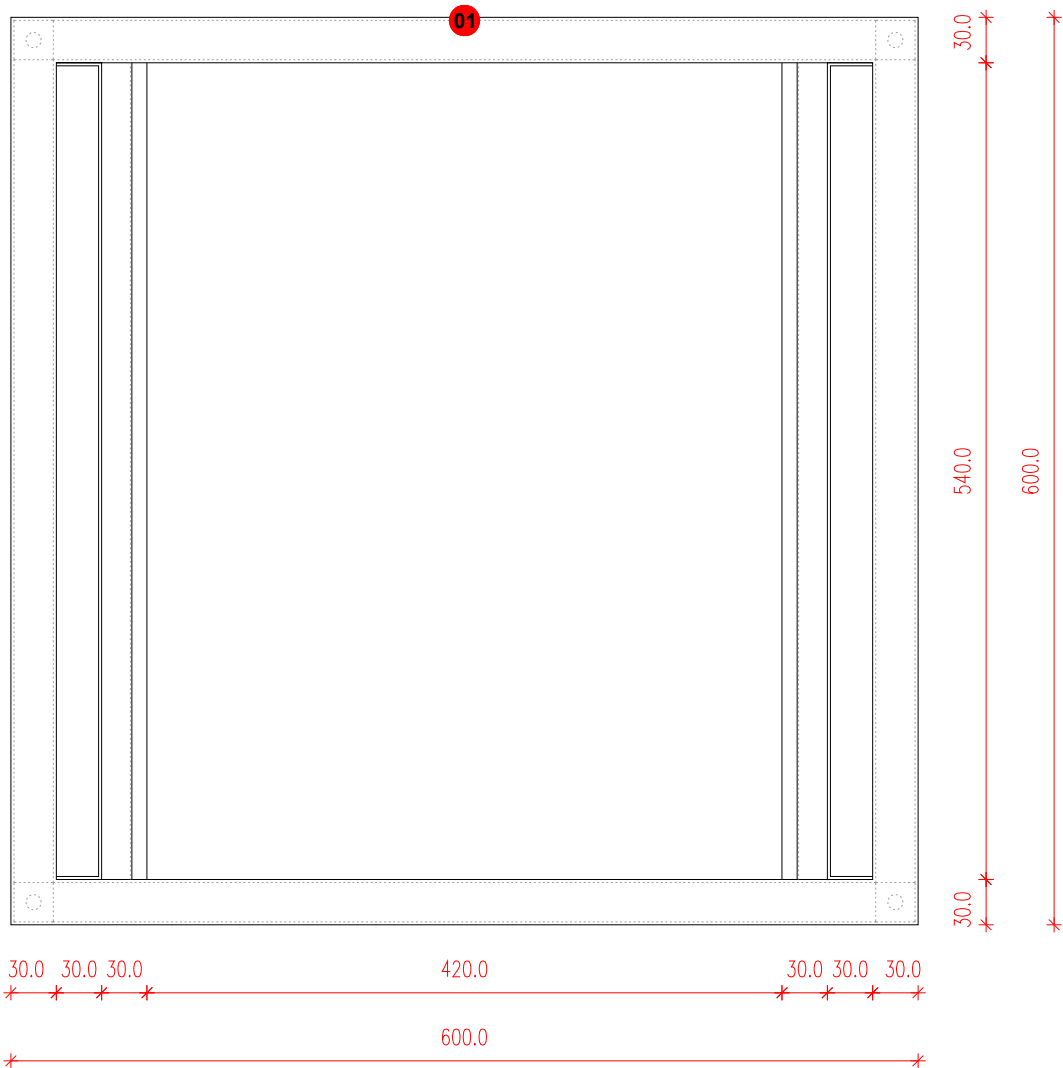

PLATTEGROND



REFERENTIE

CAFÉ BAR
CUSTOM ELEMENTEN
OVEN ONDERSTEL

24.11.2023

1 STUK

STEDELIJK ENTREE
Museumplein 10
1071 DJ Amsterdam
The Netherlands

CLOUD

Paul Cournet
pcournet@cloud-ism.com
+31 68 627 96 03
www.cloud-ism.com

FORMAAT: A3
FASE: UO
TEKENING: S3.21

SCHAAL: 1:5

BOEKWINKEL

VOOR PRIJSVORMING VAN ALLE ELEMENTEN GELDT:

- ALLE BOUWKUNDIGE MAATVOERINGEN ZIJN INDICATIEF EN DIENEN IN HET WERK TE WORDEN GECONTROLEERD DOOR DE AANNEMER
- ALLE WERKZAAMHEDEN AAN HET GEBOUW VOORAFGAAND AAN HET INSTALLEREN (INCL. ELEKTRA, VERLICHTING, SAUSWERK, TEGELWERK) WORDEN UITGEVOERD DOOR DE REEDS GECONTRACTEERDE AANNEMER VAN HET MUSEUM
- ONDER DE WERKZAAMHEDEN VAN DE AANNEMER VALLEN HET AFBREKEN VAN DE OUDER GARDEROBE, HET AFVOEREN VAN DE GARDEROBE EN HET AANHELEN VAN DE VLOER
- BUITEN DE WERKZAAMHEDEN VAN DE AANNEMER VALLEN DE LEVERING VAN APPARATUUR VOOR KASSA VAN DE BOEKWINKEL: PC'S, TOUCH SCREEN KASSA, EC GELD MACHINE, POS MACHINE, BONPRINTER, SCHERM VOOR KLANTEN, INPAKPAPIER HOUDER. DE HUIDIGE SYSTEMEN DIENEN 'PLUG AND PLAY' IN HET KASSA MEUBEL TE PASSEN.
- BUITEN DE WERKZAAMHEDEN VAN DE AANNEMER VALLEN HET LEVEREN VAN DE STOELN VOOR DE KASSA EN DE LOSSE INRICHTING VAN DE BACK OFFICE VAN DE BOEKENWINKEL (BUREAU, STOEL EN PLANKEN). DEZE ELEMENTEN WORDEN GEDONEERD DOOR EEN PARTNER VAN HET MUSEUM. DE OUDE MEUBELS WORDEN HERGEBRUIKT IN DE OPSLAG ACHTER DE BOEKENKAST
- ALLE HOEKEN VAN OBJECTEN BEKLEED MET RVS DIENEN AFGEROND TE WORDEN IN VERBAND MET VEILIGHEID. HOUD REKENING MET EEN MINIMALE RADIUS VAN 3MM VOOR ALLE HOEKEN
- ALLE ZICHTBARE WANDCONTACTDOZEN OP DE ELEMENTEN ZIJN ROND, MET EEN ZO 'MINIMAL' MOGELIJK UITERLIJK, ZONDER OMLIJSTING (REFERENTIE: ROND 2.0 TRIMLESS o.g.) KLEUR EN AFWERKING N.T.B.
- ALLE INTERNE CONTACTDOZEN DIENEN TE WORDEN BEPAALD DOOR DE AANNEMER IN OVERLEG MET DE INSTALLATEUR VAN HET MUSEUM
- DE ZICHTZIJDEN VAN BALIES MAG GEEN ZICHTBARE NADEN BEVATTEN. DE ZICHTBARE AFWERKING VAN BEIDE BALIES DIENEN ZO NAADLOOS MOGELIJK UITGEVOERD TE WORDEN. DE NADEN DIENEN TE WORDEN GELAST, VLAKGESLEPEN EN GEBORSTELD IN GELIJKE AFWERKING AAN DE OVERIGE DELEN
- MDF MAG WORDEN VERVANGEN DOOR EEN ANDER PLAATMATERIAAL
- DE AANNEMER DIENT MOCK-UP(S) TE MAKEN. DEZE DIENEN VOOR PRODUCTIE TE WORDEN GOEDGEKEURD DOOR DE ARCHITECT EN OPDRACHTGEVER
- VOOR UITVOERING DIENEN ER PRODUCTIETEKENINGEN TE WORDEN OPGESTELD DOOR DE AANNEMER. DEZE DIENEN VOOR PRODUCTIE TE WORDEN GOEDGEKEURD DOOR DE ARCHITECT EN OPDRACHTGEVER.

VOOR PRIJSVORMING VAN DE DISPLAY EILANDEN GELDT:

- ONDER DE WERKZAAMHEDEN VAN DE AANNEMER VALLEN HET ONTWERP EN DE PRODUCTIE VAN DE ACHTERCONSTRUCTIES IN MDF OF EEN ANDER PLAATMATERIAAL, BEPLATING EN AFWERKING IN RVS, DE PRODUCTIE VAN DE ACRYLAAT ELEMENTEN, LEVERING VAN HET BESLAG VOOR DE ELEMENTEN (MEUBELWIELEN, GELEIDERAILS), TRANSPORT NAAR HET MUSEUM EN HET INSTALLEREN OP LOCATIE

VOOR PRIJSVORMING VAN DE POSTERMEUBELS GELDT:

- ONDER DE WERKZAAMHEDEN VAN DE AANNEMER VALLEN HET ONTWERP EN DE PRODUCTIE VAN DE ACHTERCONSTRUCTIES IN MDF OF EEN ANDER PLAATMATERIAAL, BEPLATING EN AFWERKING IN RVS, LEVERING VAN HET BESLAG VOOR DE ELEMENTEN (MEUBELWIELEN), TRANSPORT NAAR HET MUSEUM EN HET INSTALLEREN OP LOCATIE
- BUITEN DE WERKZAAMHEDEN VAN DE AANNEMER VALT DE LEVERING VAN DE MAPPEN OF KOKERS VOOR DE POSTERS

VOOR PRIJSVORMING VAN DE KASSA GELDT:

- ONDER DE WERKZAAMHEDEN VAN DE AANNEMER VALLEN HET ONTWERP EN DE PRODUCTIE VAN DE ACHTERCONSTRUCTIES IN MDF OF EEN ANDER PLAATMATERIAAL, BEPLATING EN AFWERKING IN RVS, LEVERING VAN HET BESLAG VOOR DE ELEMENTEN (GELEIDERAILS EN SLOTEN), INTERNE ELKETRA EN ANSLUITINGEN, TRANSPORT NAAR HET MUSEUM EN HET INSTALLEREN OP LOCATIE
- BUITEN DE WERKZAAMHEDEN VAN DE AANNEMER VALT DE LEVERING VAN DE APPARATUUR: SCHERMEN, COMPUTERS, CASH MACHINE, PINAPPARATAAT, PRINTERS

VOOR DE PRIJSVORMING VAN DE COLLECTIE KASTEN GELDT:

- ONDER DE WERKZAAMHEDEN VAN DE AANNEMER VALLEN HET ONTWERP EN DE PRODCUTIE VAN DE HOOFDCONSTRUCTIE IN STAAL, DE ACHTERCONSTRUCTIE IN MDF OF EEN ANDER PLAATMATERIAAL, BEPLATING EN AFWERKING IN RVS, HET TOEVOEGEN VAN ISOLOATIE EN TRILLING ABSORBEREND MATERIAAL WAAR NODIG, FRONTEN IN VEILIG MUSEAAL EN ANTI-REFLECTIE GLAS VOORZIEN VAN UV-FILTER, HET LEVEREN VAN HET BESLAG (GELEIDERAILS), INTERNE ELEKTRA EN AANSLUITINGEN, LED VERLICHTING EN DIFFUSERS, TRANSPORT NAAR HET MUSEUM, DE MONTAGE VAN DE HOOFDCONSTRUCTIE AAN DE BESTAANDE BAKSTENEN WAND, EN HET INSTALLEREN OP LOCATIE. DE VITRINES DIENEN TRILLINGSVRIJ, VOORZIEN VAN VEILIGHEIDSGLAS MET UV-FILTER, TILRUITEN EN NIET WARM WORDENDE VERLICHTING IN OF BUITEN DE VITRINE WORDEN GEMAAKT.

VOOR PRIJSVORMING VAN DE BOEKENKASTEN GELDT:

- ONDER DE WERKZAAMHEDEN VAN DE AANNEMER VALLEN HET ONTWERP EN DE PRODUCTIE VAN DE ACHTERCONSTRUCTIES IN MDF OF EEN ANDER PLAATMATERIAAL, BEPLATING EN AFWERKING IN RVS, HET TOEVOEGEN VAN ISOLATIE EN TRILLING ABSORBEREND MATERIAAL WAAR NODIG, TRANSPORT NAAR HET MUSEUM EN HET INSTALLEREN OP LOCATIE

VOOR PRIJSVORMING VAN DE DEUREN GELDT:

- ONDER DE WERKZAAMHEDEN VAN DE AANNEMER VALLEN HET ONTWERP EN DE PRODCUTIE VAN DE ACHTERCONSTRUCTIE IN STAAL, BEPLATING EN AFWERKING IN RVS, HET LEVEREN VAN HET BESLAG (SCHARNIEREN, DEURKRUUK, EN SLOT), TRANSPORT NAAR HET MUSEUM, EN HET INSTALLEREN OP LOCATIE

VOOR PRIJSVORMING VAN DE ANZICHTKAARTENWAND GELDT:

- ONDER DE WERKZAAMHEDEN VAN DE AANNEMER VALT DE PRODUCTIE VAN DE PLANKEN, TRANSPORT NAAR HET MUSEUM, EN HET INSTALLEREN OP LOCATIE

VOOR PRIJSVORMING VAN DE ACRYLAAT, GLAS EN METALEN ADD-ONS VOOR DE DISPLAY EILANDEN GELDT:

- ONDER DE WERKZAAMHEDEN VAN DE AANNEMER VALT DE PRODUCTIE VAN ALLE ELEMENTEN, TRANSPORT NAAT HET MUSEUM

BOEKWINKEL
OPMERKINGEN

24.11.2023

STEDELIJK ENTREE
Museumplein 10
1071 DJ Amsterdam
The Netherlands

CLOUD

Paul Cournet
pcournet@cloud-ism.com
+31 68 627 96 03
www.cloud-ism.com

FORMAAT: A3
FASE: UO
TEKENING: S4.00


24.11.2023


CLOUD

Paul Cournet
pcournet@cloud-ism.com
+31 68 627 96 03
www.cloud-ism.com

FORMAAT: A3
FASE: UO
TEKENING: S4.01

SCHAAL:	1:75
---------	------

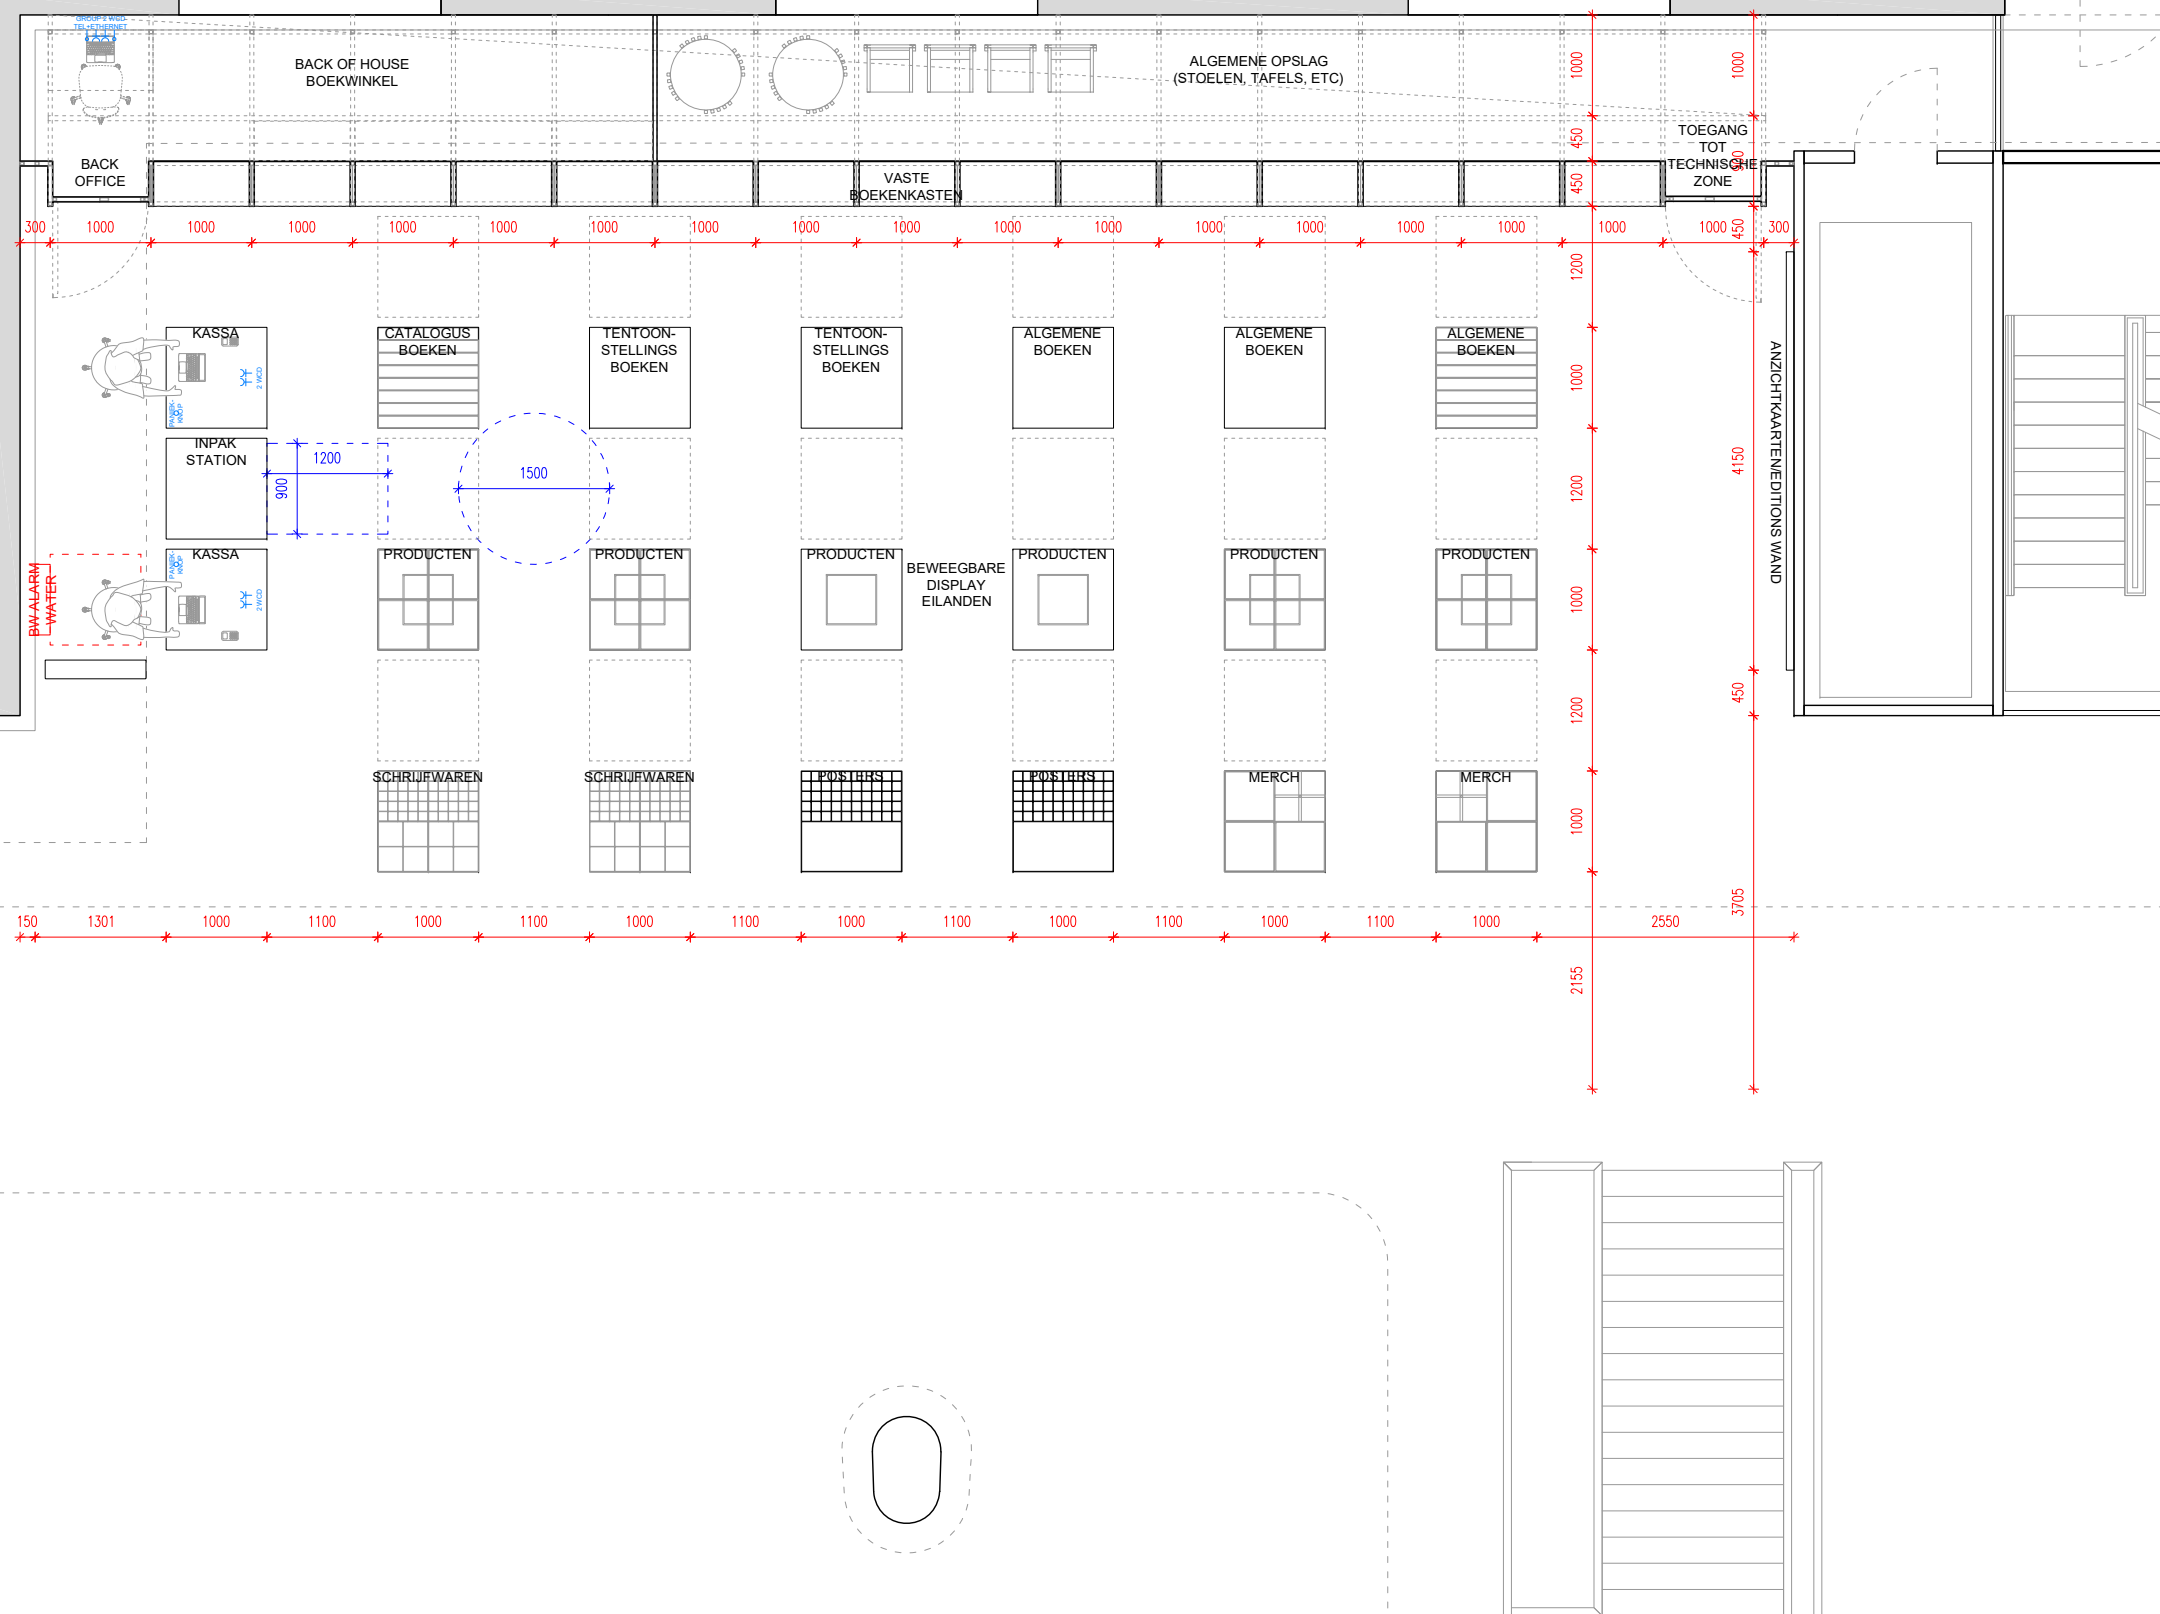

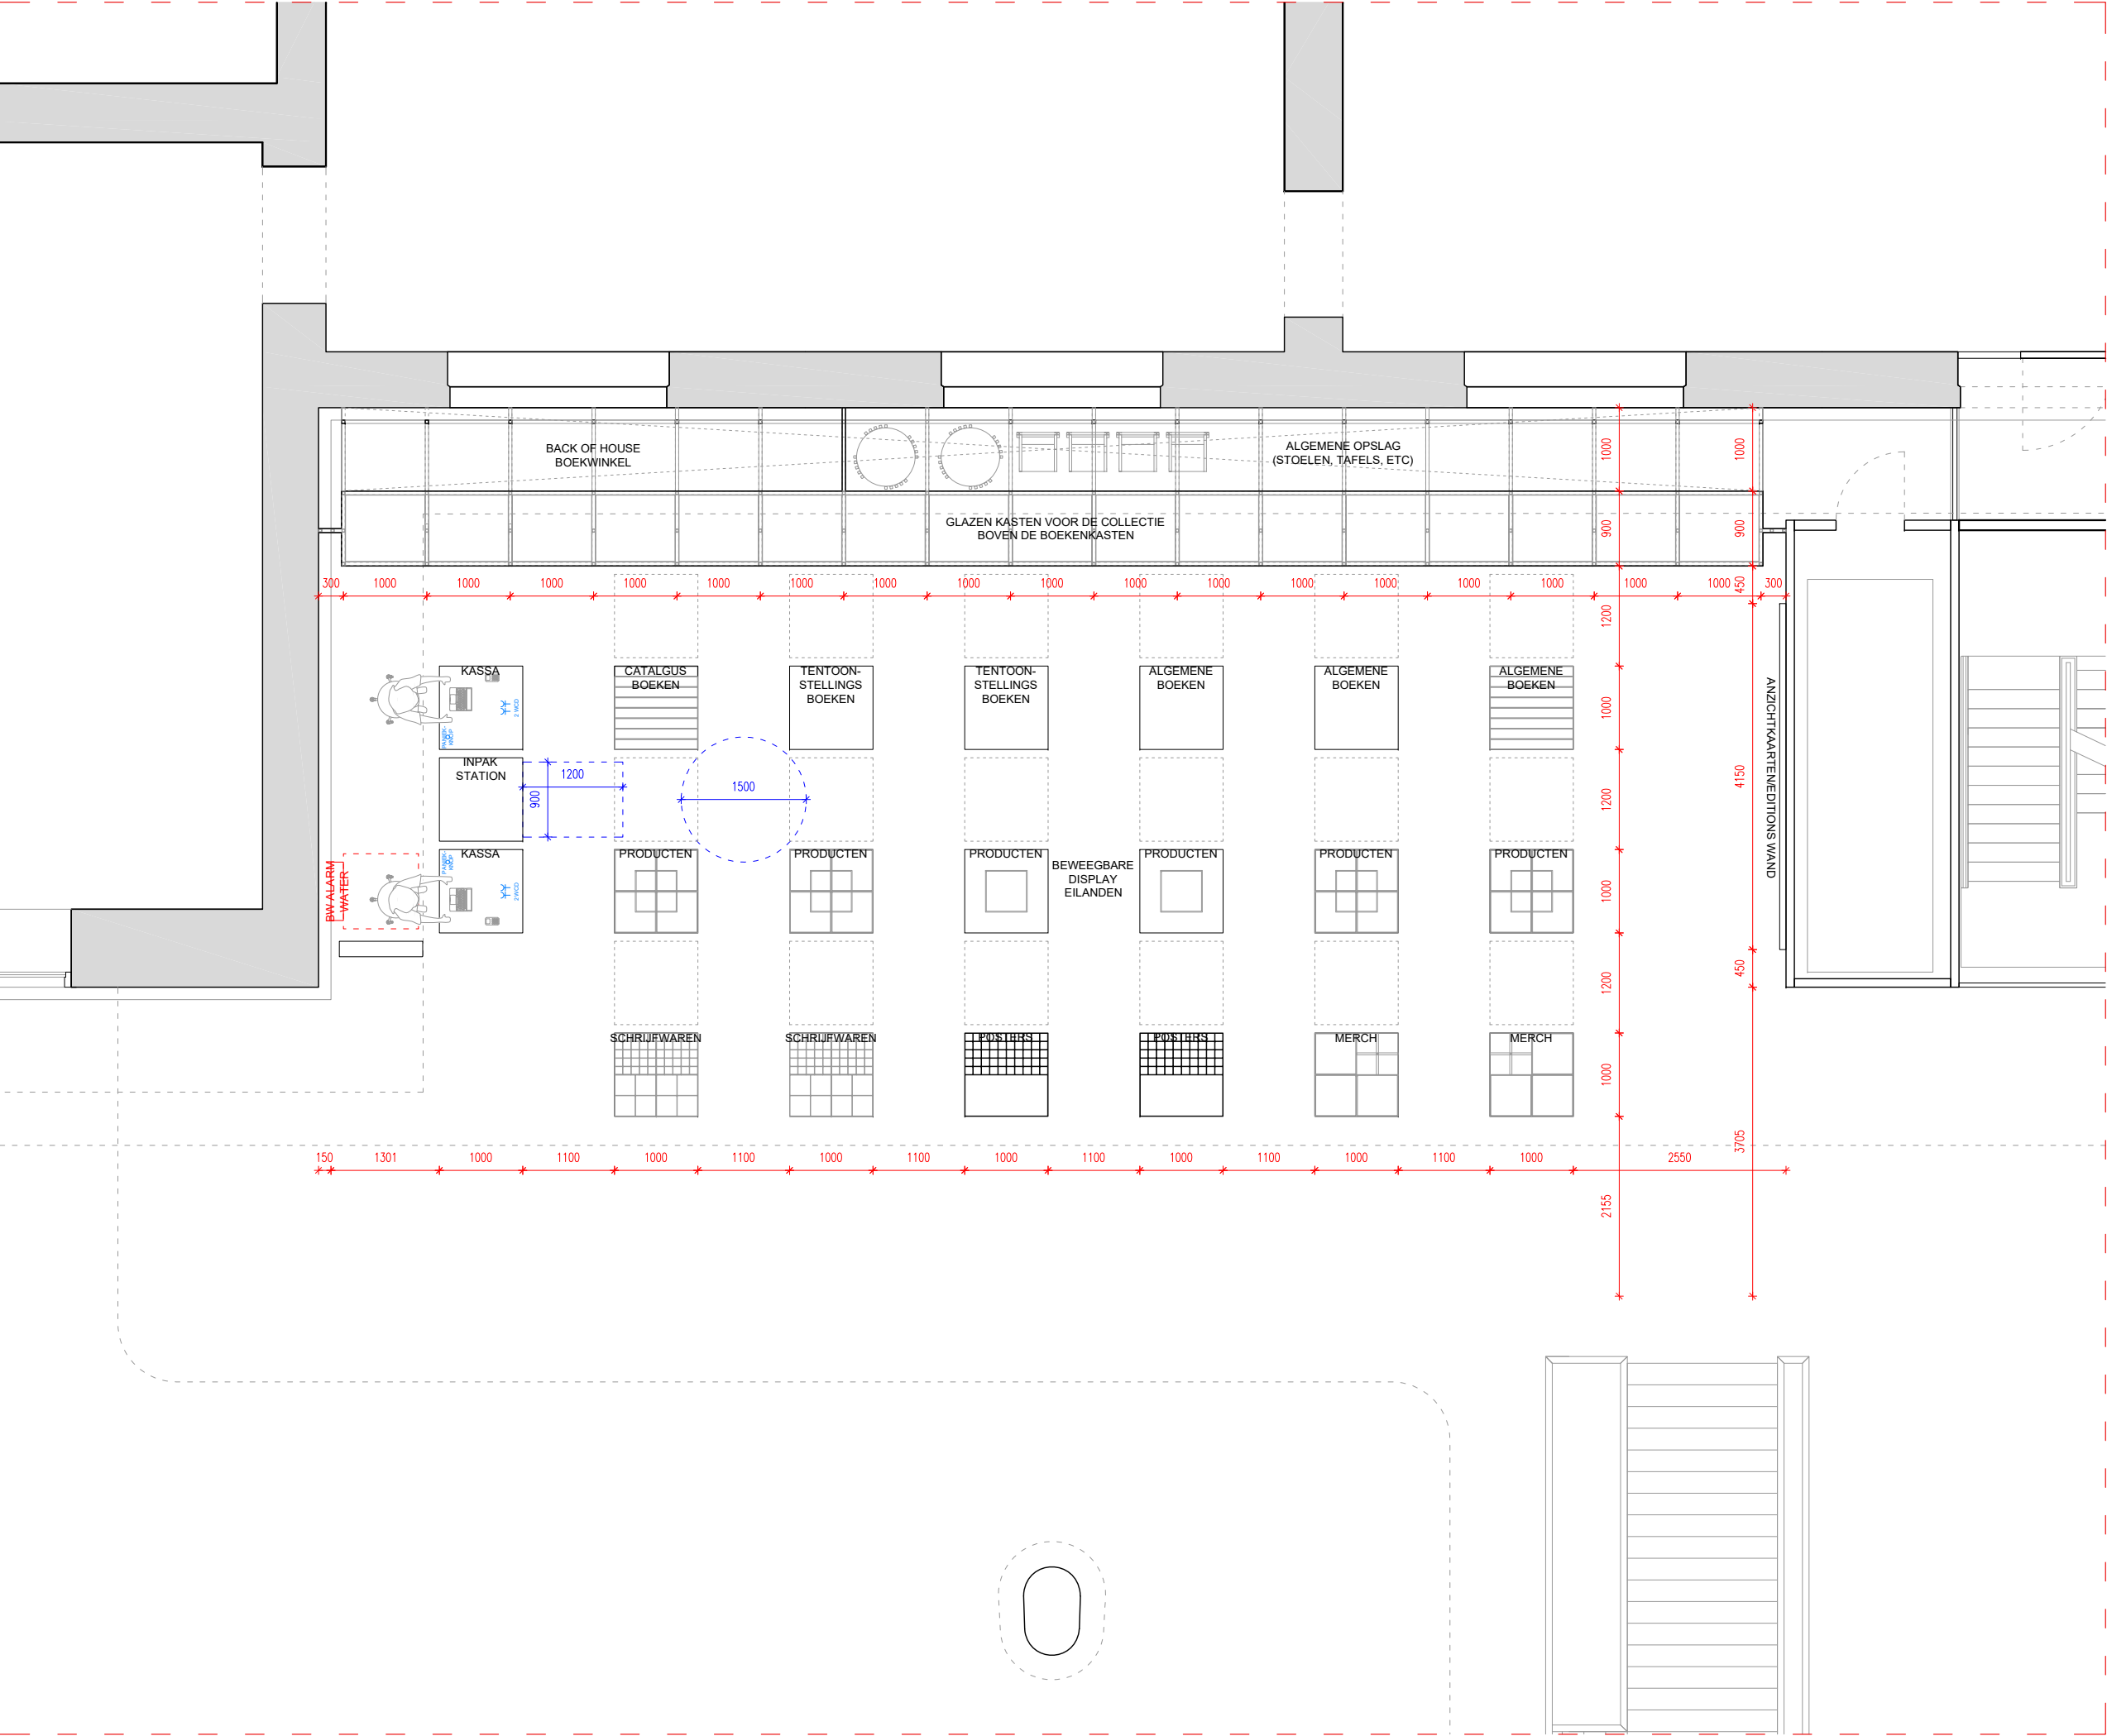

BOEKWINKEL
PLATTEGROND
H = 220-330 cm

24.11.2023


STEDELIJK ENTREE
Museumplein 10
1071 DJ Amsterdam
The Netherlands

CLOUD

Paul Cournet
pcournet@cloud-ism.com
+31 68 627 96 03
www.cloud-ism.com

FORMAAT: A3
FASE: UO
TEKENING: S4.02

SCHAAL: 1:75

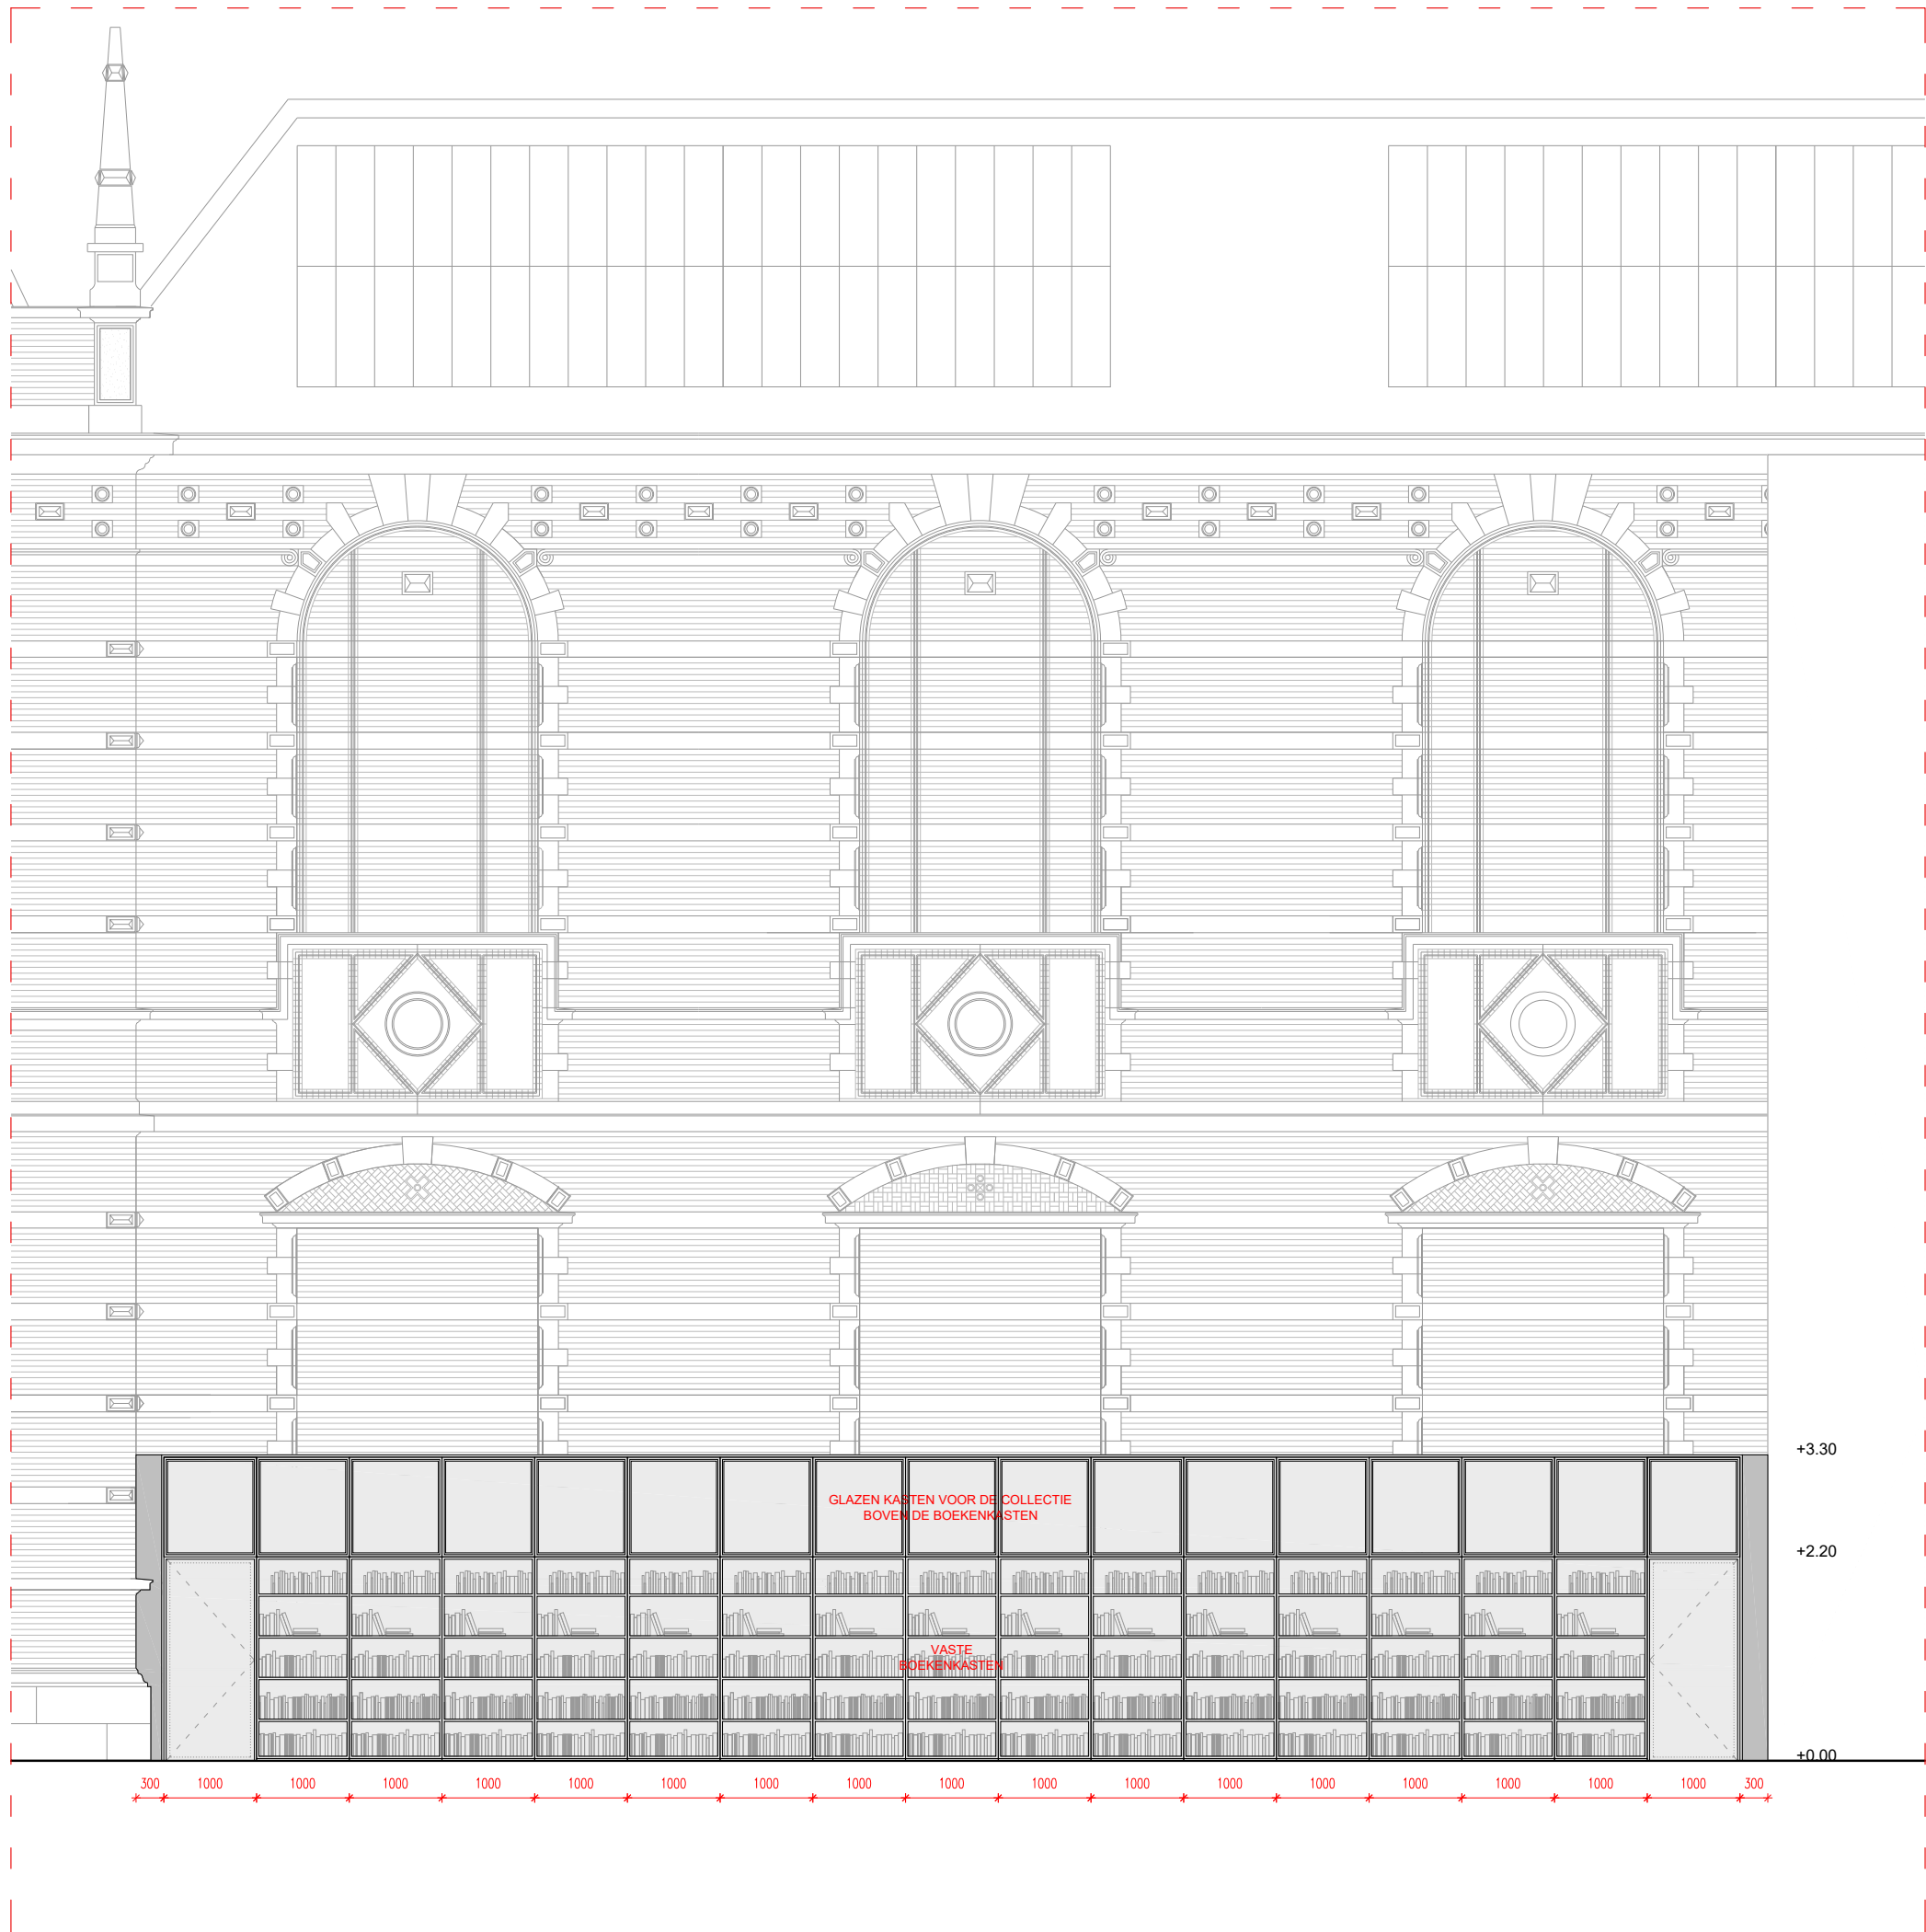

BOEKWINKEL
AANZICHTEN

24.11.2023



STEDELIJK ENTREE
Museumplein 10
1071 DJ Amsterdam
The Netherlands

CLOUD

Paul Courmet
pcourmet@cloud-ism.com
+31 68 627 96 03
www.cloud-ism.com

FORMAAT: A3
FASE: UO
TEKENING: S4.03

SCHAAL: 1:75

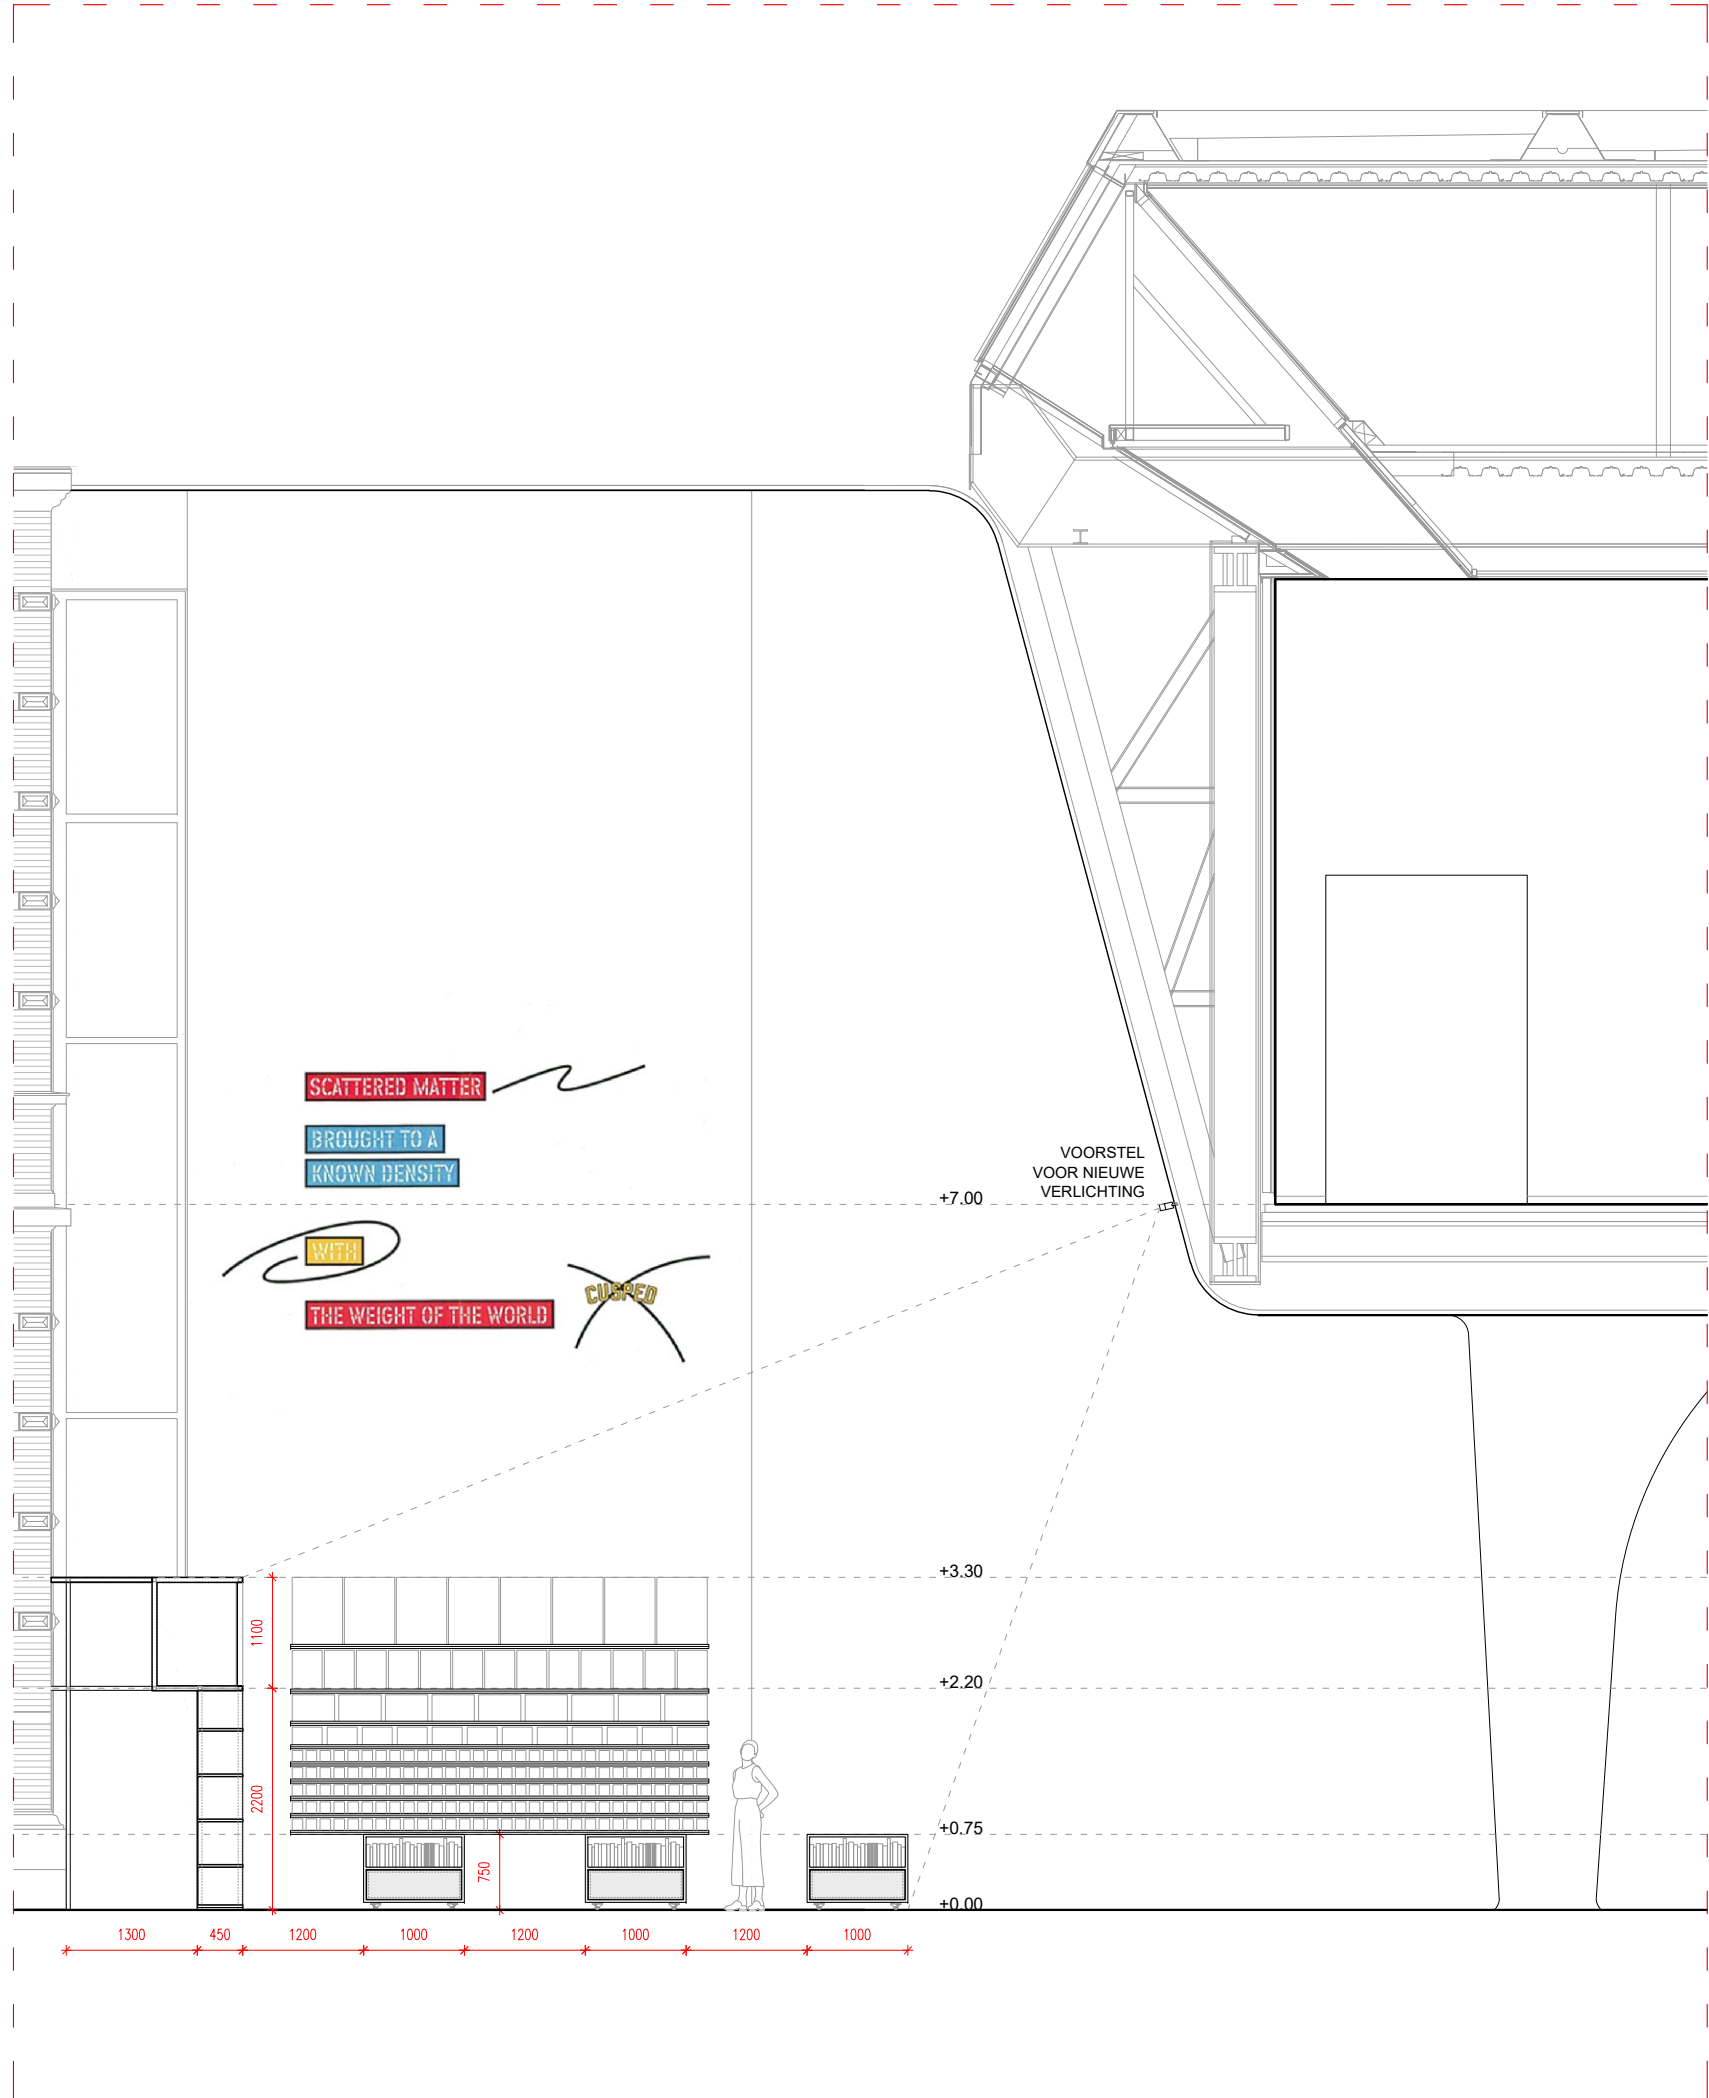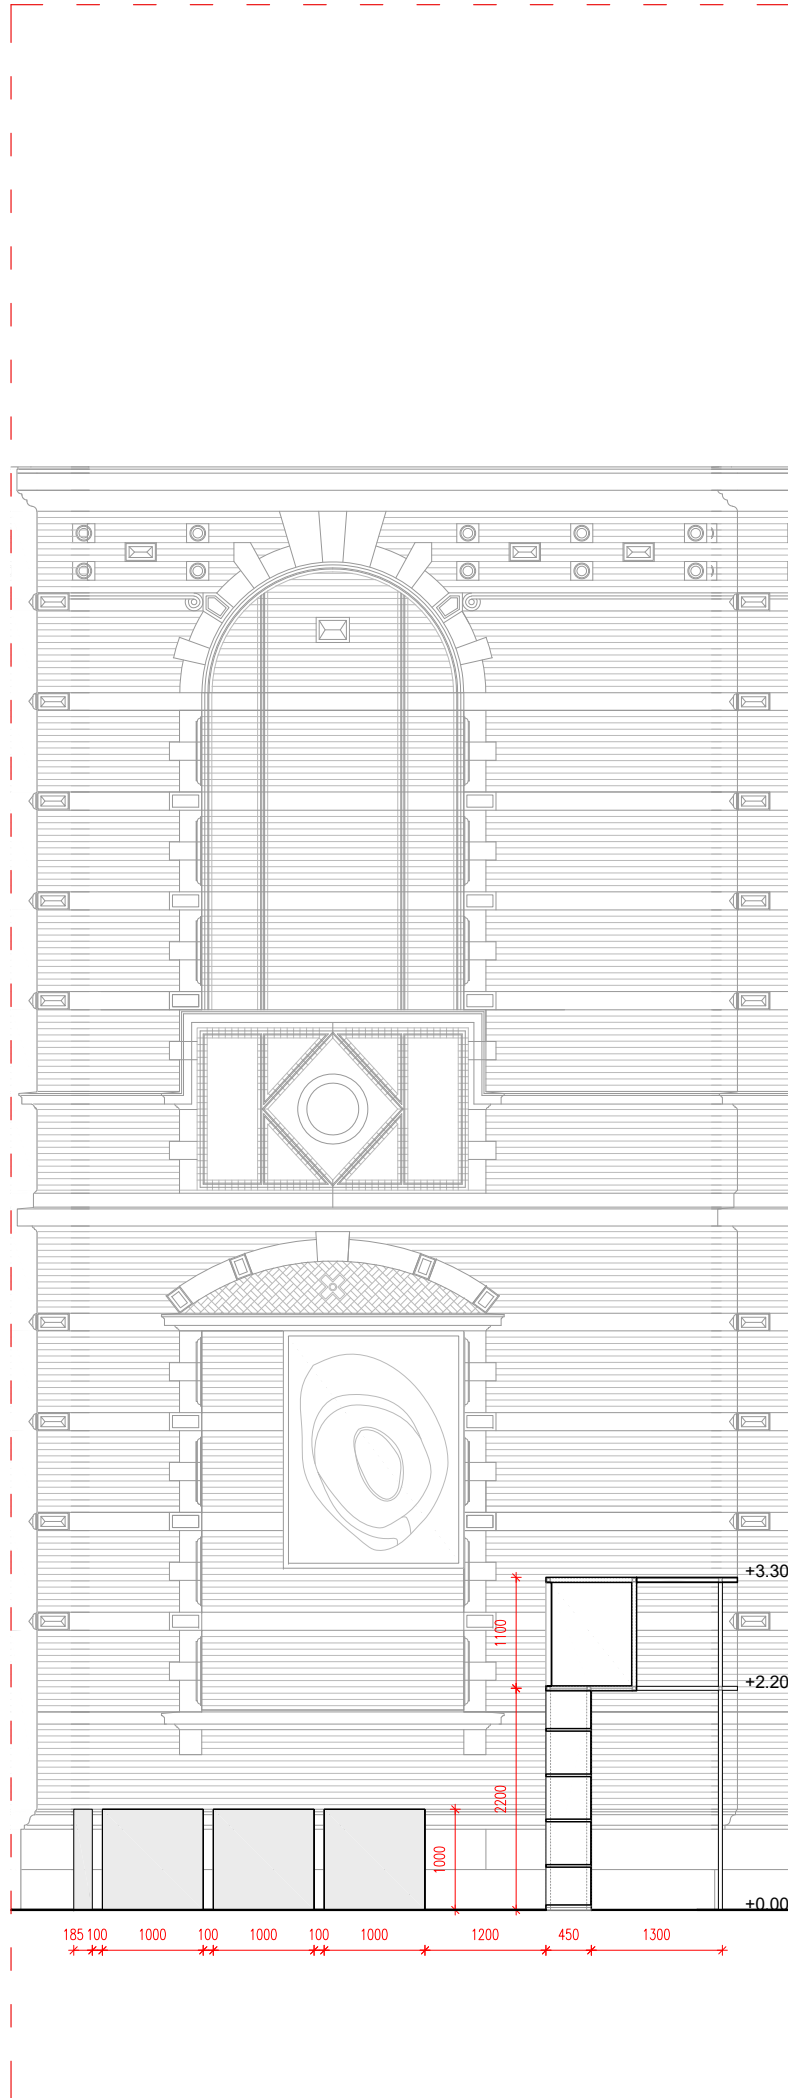

BOEKWINKEL
AANZICHTEN

24.11.2023


STEDELIJK ENTREE
Museumplein 10
1071 DJ Amsterdam
The Netherlands

CLOUD

Paul Cournet
pcournet@cloud-ism.com
+31 68 627 96 03
www.cloud-ism.com

FORMAAT: A3
FASE: UO
TEKENING: S4.04

SCHAAL: 1:75

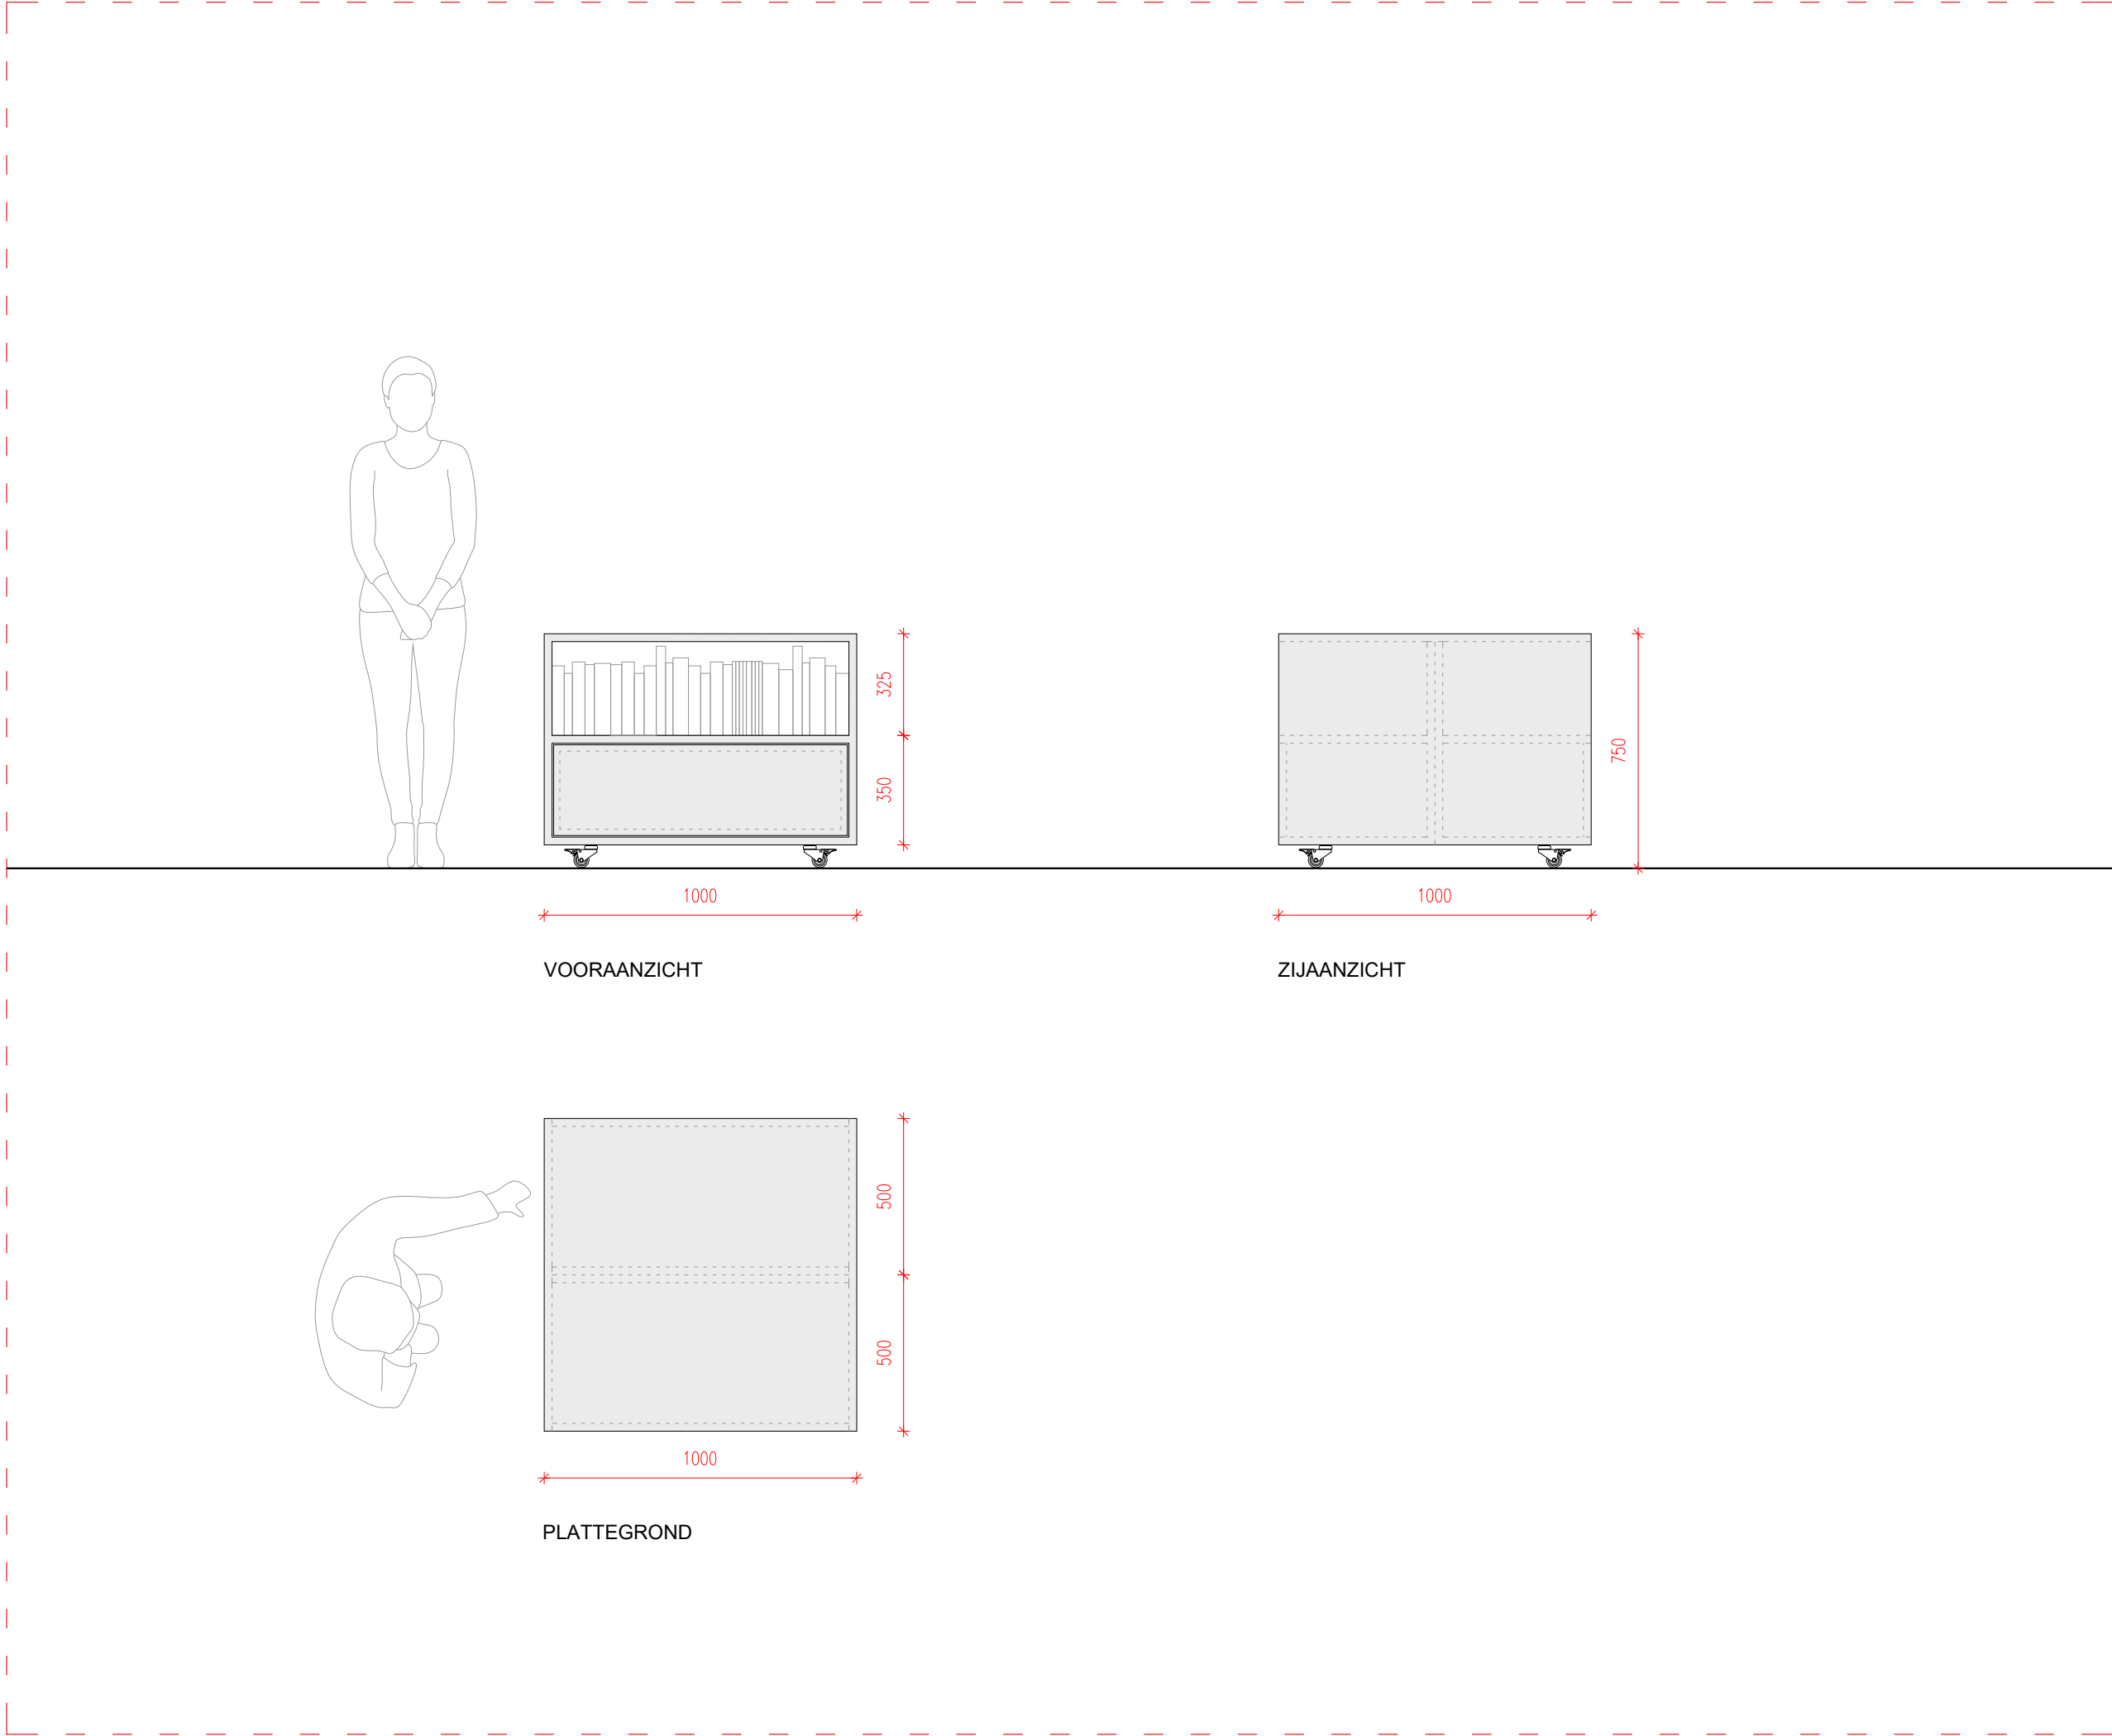

BOEKWINKEL ELEMENTEN DISPLAY EILAND	
24.11.2023	
16 STUKS	
ACHTERCONSTRUCTIE BEKLEED MET RICHTING- LOOS GEBORSTELD RVS, MET MEUBELWIELEN	
- 2 LADES	
STEDELIJK ENTREE Museumplein 10 1071 DJ Amsterdam The Netherlands	
CLOUD Paul Cournet pcournet@cloud-ism.com +31 68 627 96 03 www.cloud-ism.com	
FORMAAT:	A3
FASE:	UO
TEKENING:	S4.05
SCHAAL:	1:20

BOEKWINKEL
ELEMENTEN
DISPLAY EILAND

24.11.2023

16 STUKS

ACHTERCONSTRUCTIE
BEKLEED MET RICHTING-
LOOS GEBORSTELD RVS,
MET MEUBELWIELEN

- 2 LADES


STEDELIJK ENTREE
Museumplein 10
1071 DJ Amsterdam
The Netherlands

CLOUD

Paul Cournet
pcournet@cloud-ism.com
+31 68 627 96 03
www.cloud-ism.com

FORMAAT: A3
FASE: UO
TEKENING: S4.06

SCHAAL: 1:5

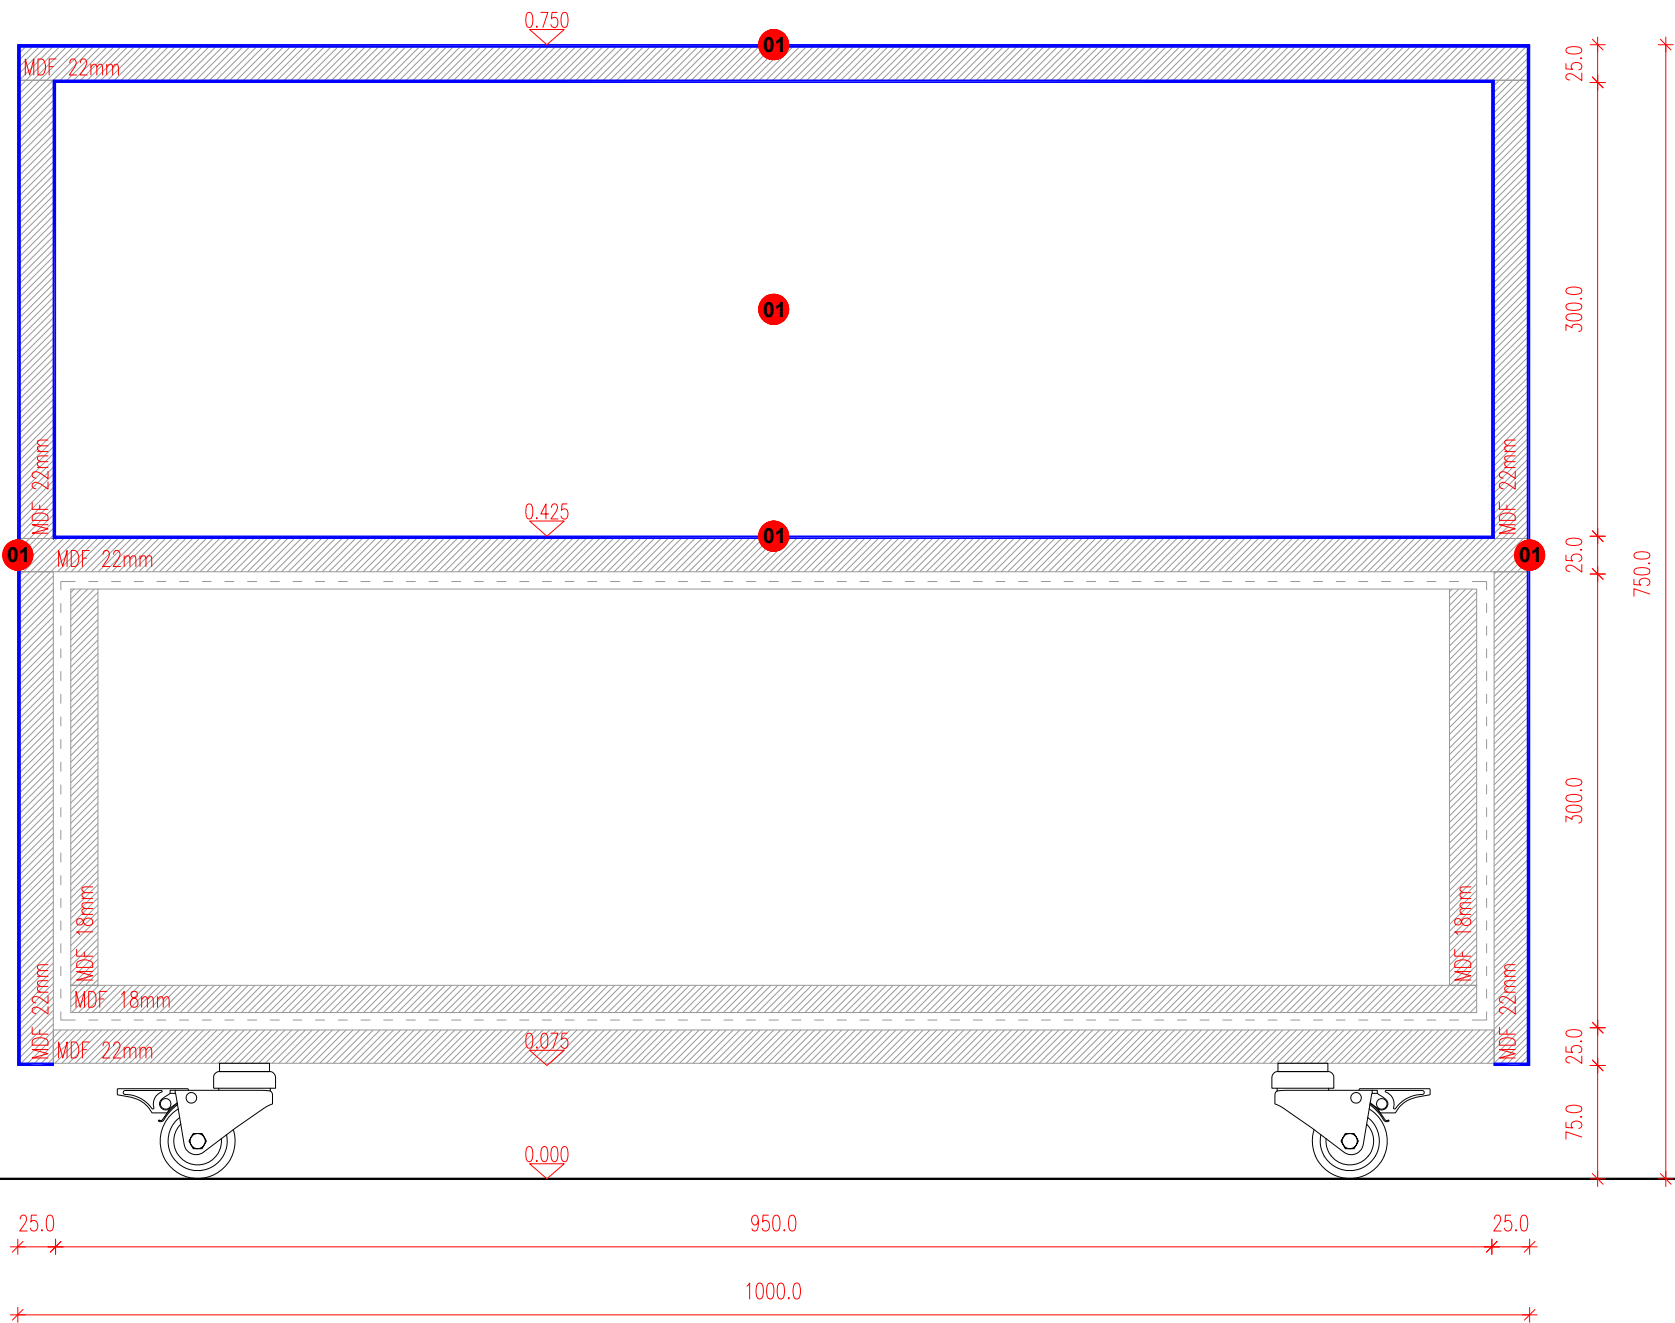

BOEKWINKEL
ELEMENTEN
DISPLAY EILANDEN

24.11.2023

16 STUKS

ACHTERCONSTRUCTIE
BEKLEED MET RICHTING-
LOOS GEBORSTELD RVS,
MET MEUBELWIELEN

- 2 LADES


STEDELIJK ENTREE
Museumplein 10
1071 DJ Amsterdam
The Netherlands


CLOUD

Paul Cournet
pcournet@cloud-ism.com
+31 68 627 96 03
www.cloud-ism.com

FORMAAT: A3
FASE: UO
TEKENING: S4.07

SCHAAL: 1:5

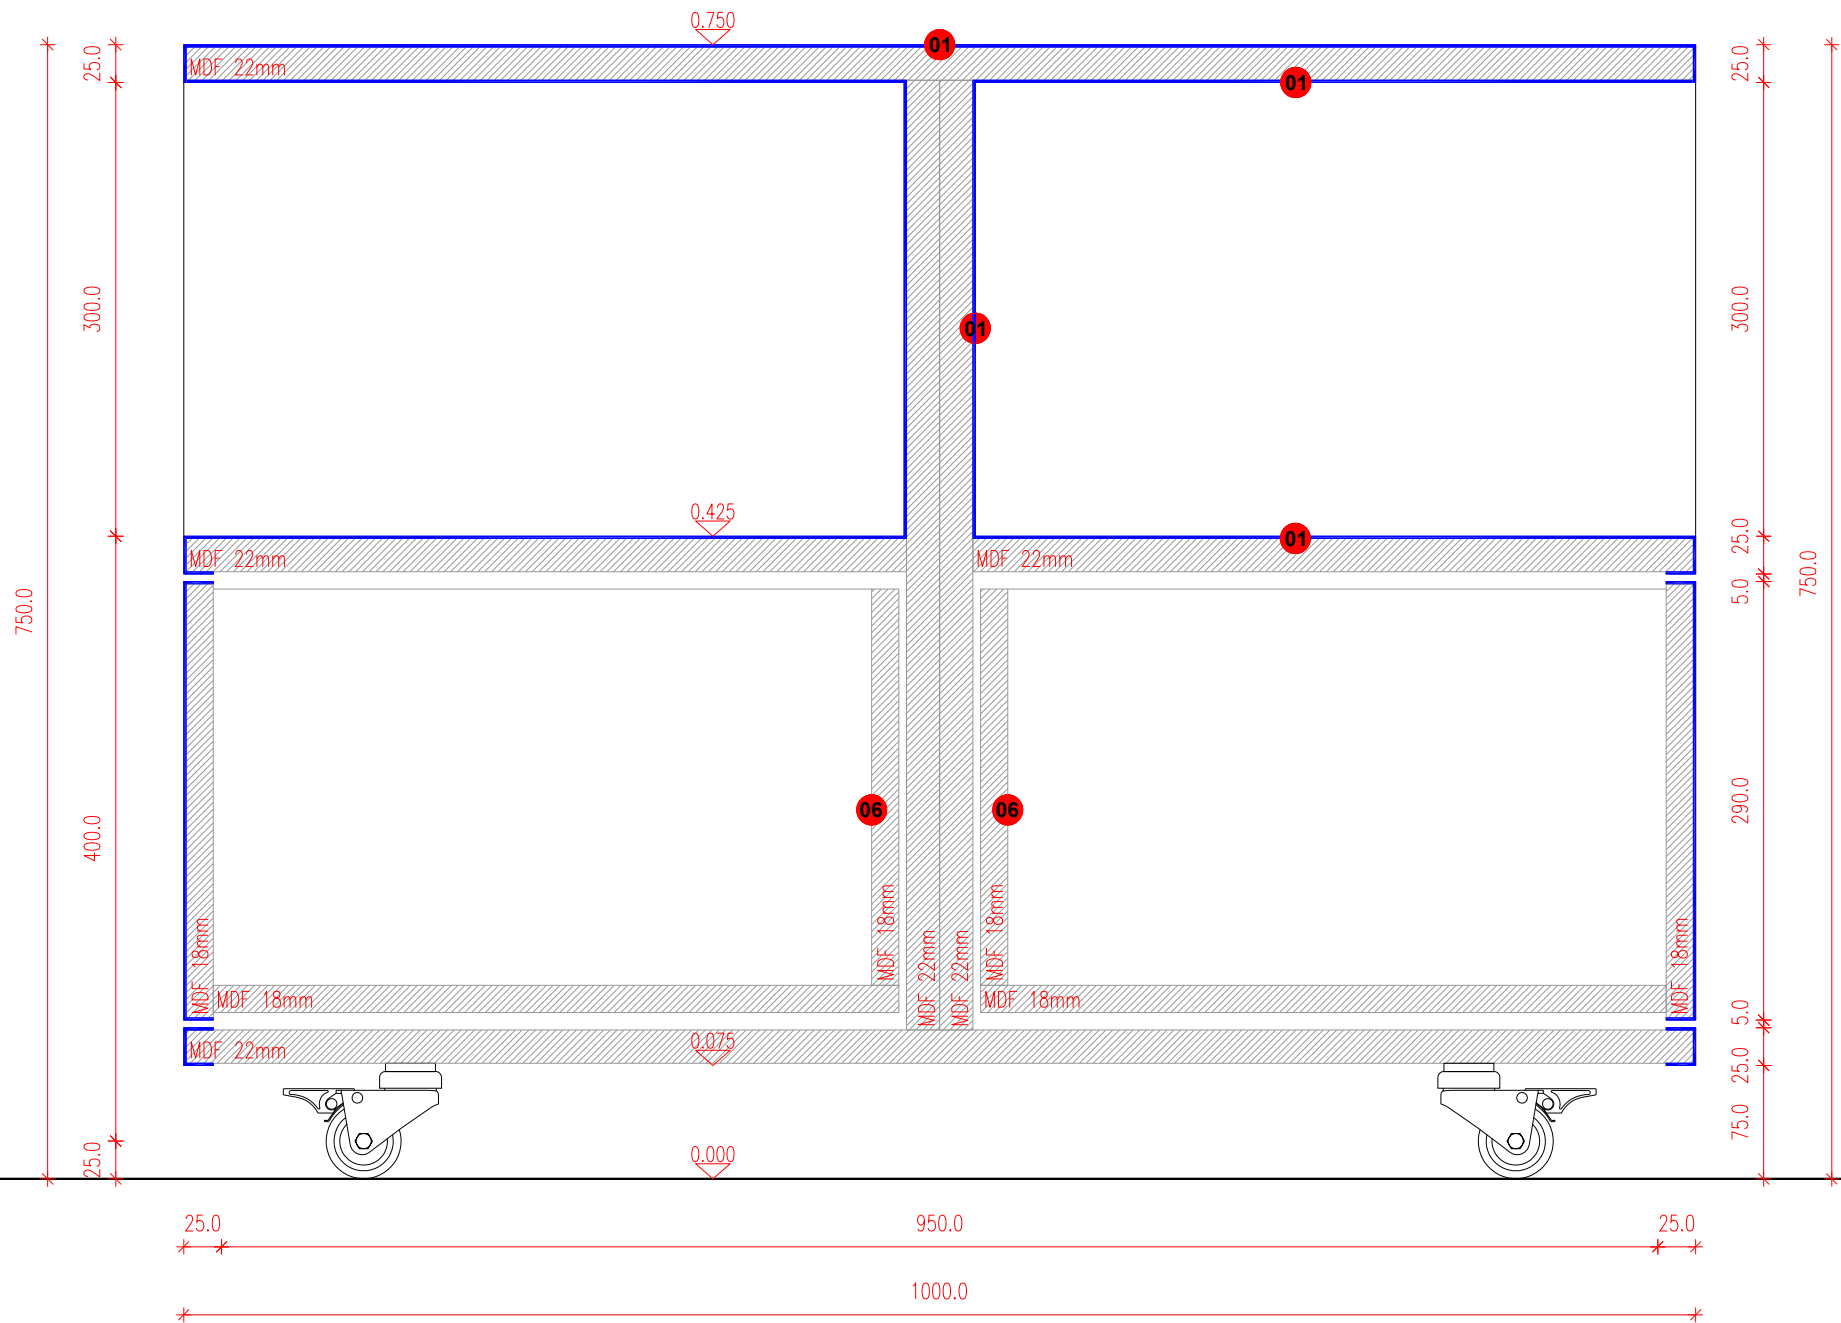

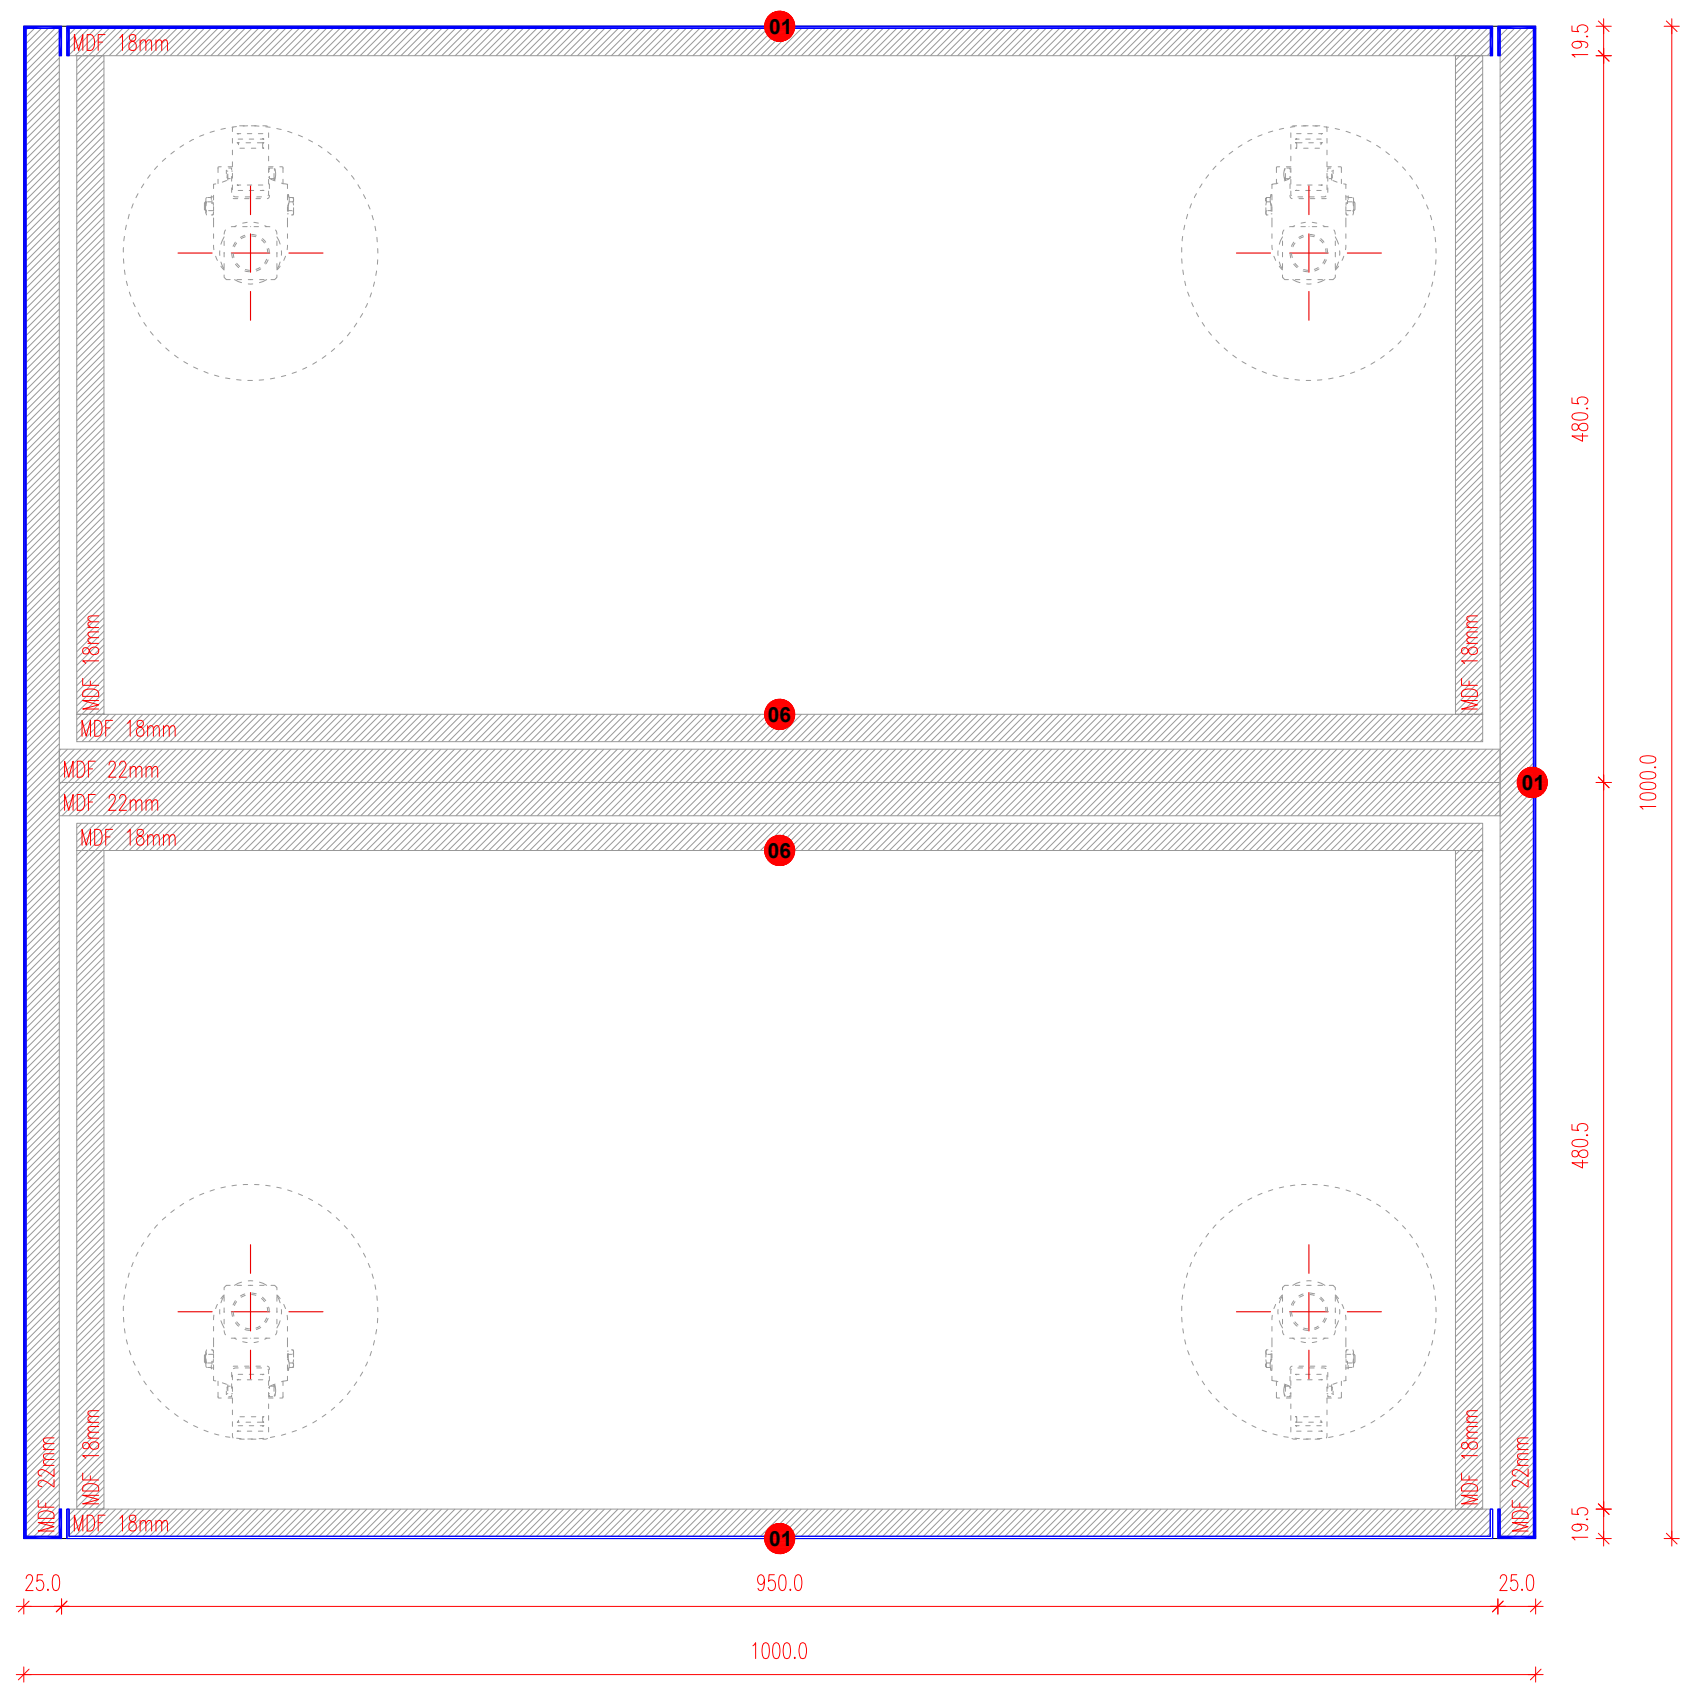

BOEKWINKEL ELEMENTEN DISPLAY EILAND	
24.11.2023	
16 STUKS	
ACHTERCONSTRUCTIE BEKLEED MET RICHTING- LOOS GEBORSTELD RVS, MET MEUBELWIELEN	
- 2 LADES	
STEDELIJK ENTREE Museumplein 10 1071 DJ Amsterdam The Netherlands	
CLOUD Paul Cournet pcournet@cloud-ism.com +31 68 627 96 03 www.cloud-ism.com	
FORMAAT:	A3
FASE:	UO
TEKENING:	S4.08
SCHAAL:	1:5

BOEKWINKEL
ELEMENTEN
POSTERMEUBEL

24.11.2023

2 STUKS

ACHTERCONSTRUCTIE
BEKLEED MET RICHTING-
LOOS GEBORSTELD RVS,
MET MEUBELWIELEN

-VERTICALE PLATEN
VOOR DE OPGEROLDE
POSTERS


STEDELIJK ENTREE
Museumplein 10
1071 DJ Amsterdam
The Netherlands

CLOUD


Paul Cournet
pcournet@cloud-ism.com
+31 68 627 96 03
www.cloud-ism.com

FORMAAT: A3
FASE: UO
TEKENING: S4.09


SCHAAL: 1:20

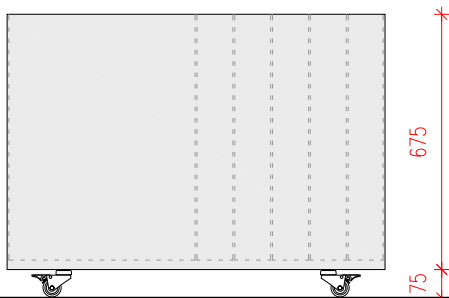

VOORAANZICHT

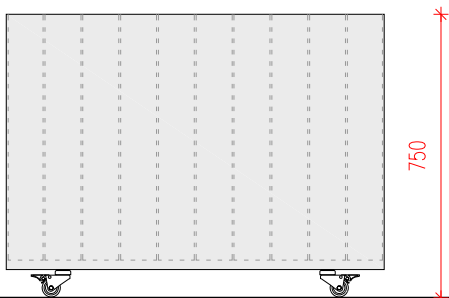

ZIJAANZICHT

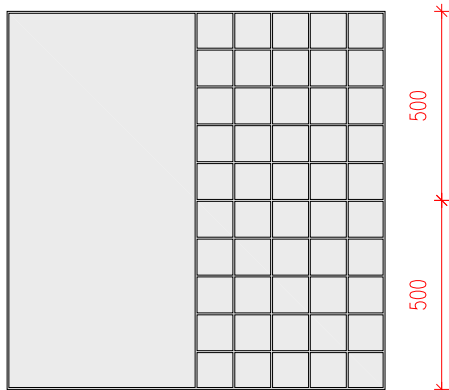

PLATTEGROND

BOEKWINKEL
ELEMENTEN
POSTERMEUBEL

24.11.2023

2 STUKS

ACHTERCONSTRUCTIE
BEKLEED MET RICHTING-
LOOS GEBORSTELD RVS,
MET MEUBELWIELEN

-VERTICALE PLATEN
VOOR DE OPGEROLDE
POSTERS


STEDELIJK ENTREE
Museumplein 10
1071 DJ Amsterdam
The Netherlands

CLOUD


Paul Cournet
pcournet@cloud-ism.com
+31 68 627 96 03
www.cloud-ism.com

FORMAAT: A3
FASE: UO
TEKENING: S4.10


SCHAAL: 1:5

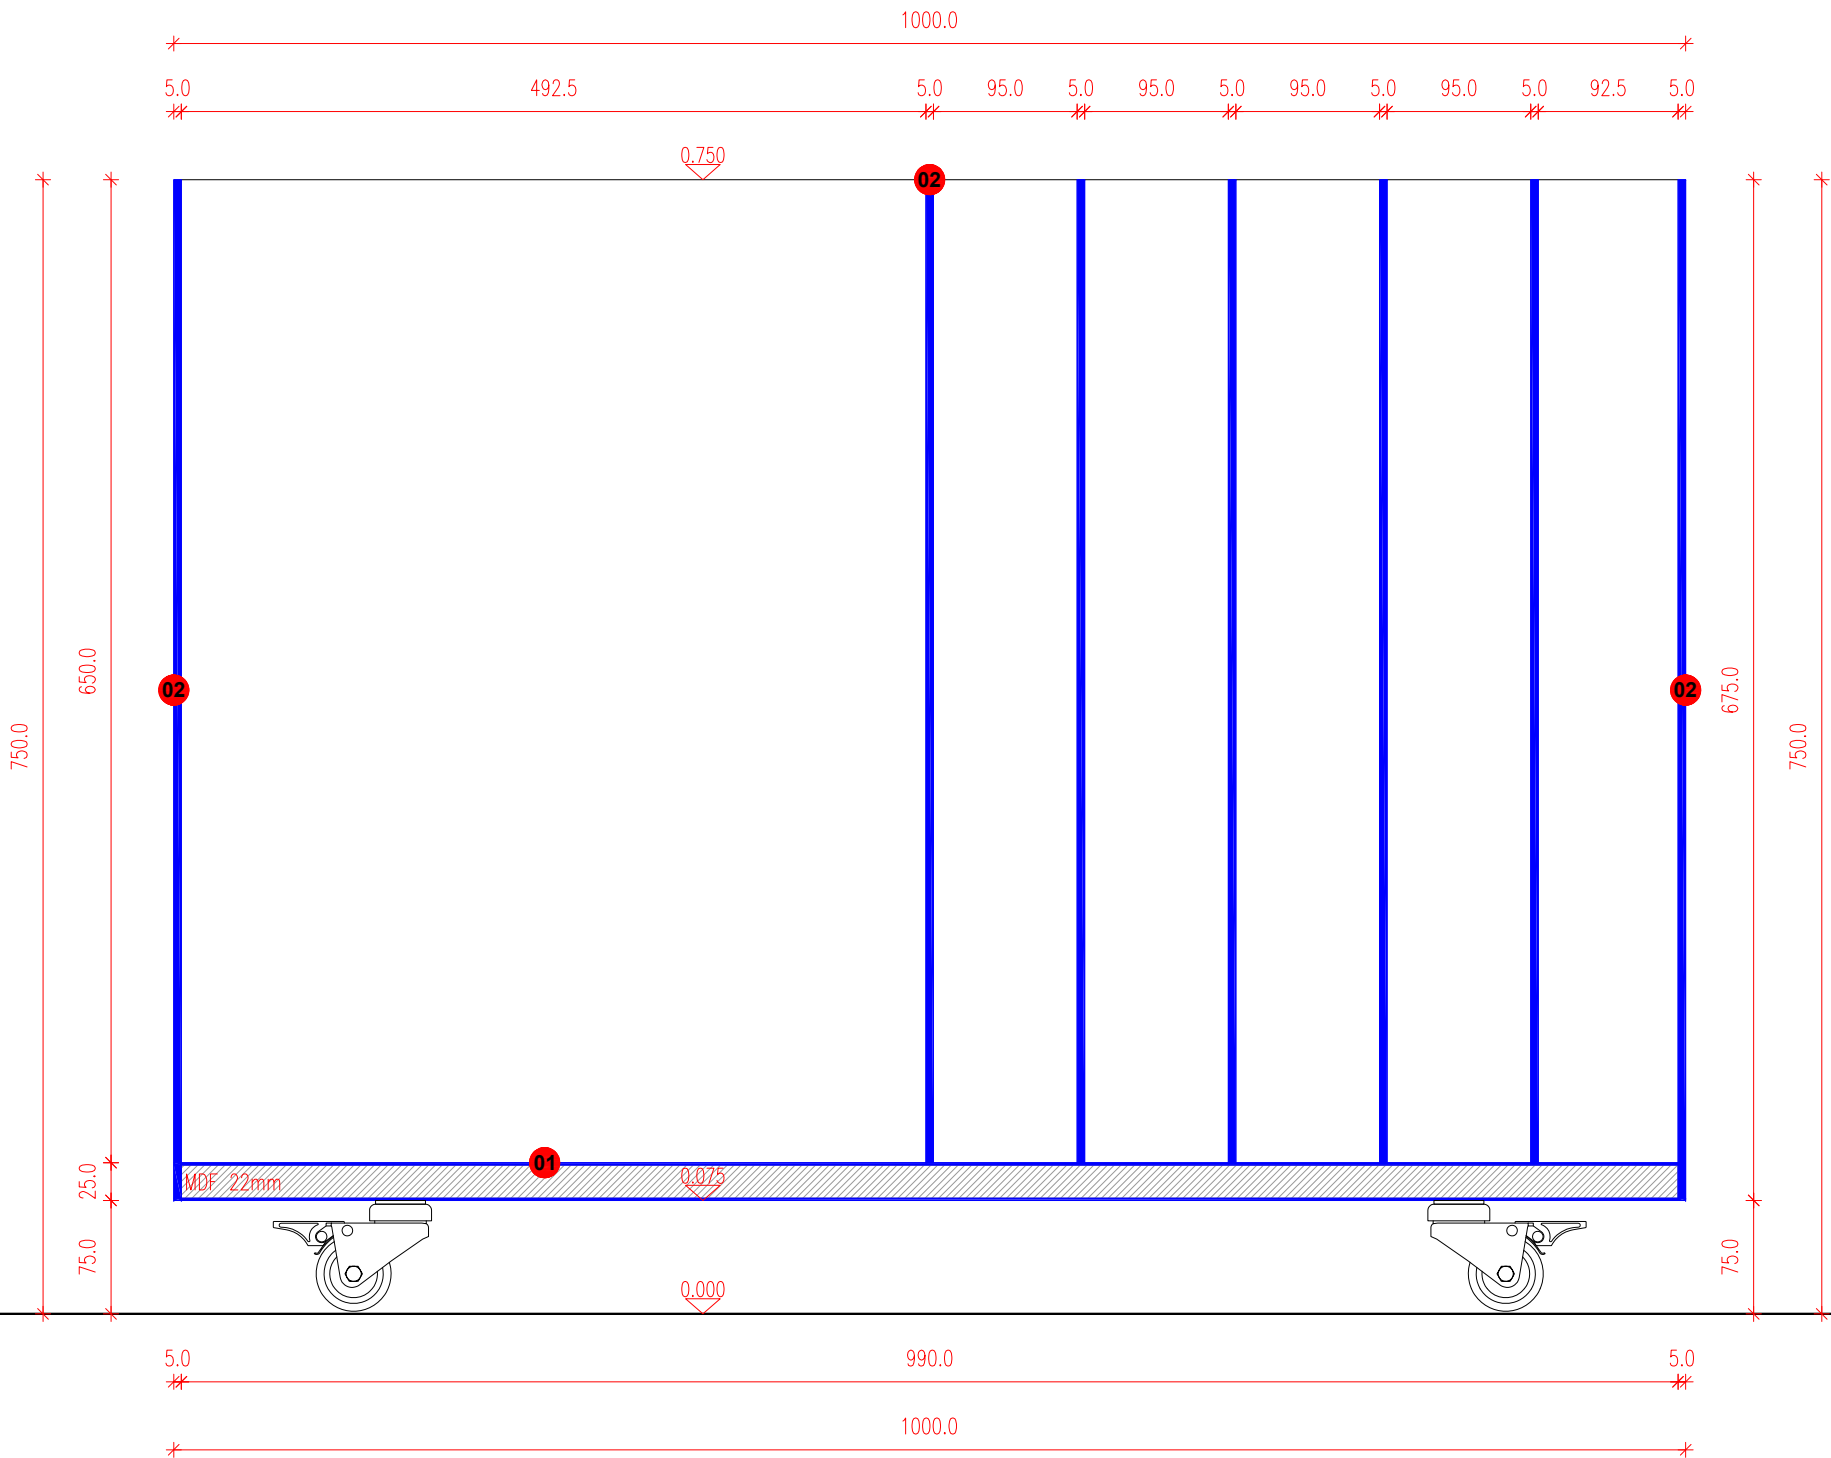

BOEKWINKEL ELEMENTEN POSTERMEUBEL	
24.11.2023	
2 STUKS	
ACHTERCONSTRUCTIE BEKLEED MET RICHTING- LOOS GEBORSTELD RVS, MET MEUBELWIELEN	
-VERTICALE PLATEN VOOR DE OPGEROLDE POSTERS	
STEDELIJK ENTREE Museumplein 10 1071 DJ Amsterdam The Netherlands	
CLOUD Paul Cournet pcournet@cloud-ism.com +31 68 627 96 03 www.cloud-ism.com	
FORMAAT:	A3
FASE:	UO
TEKENING:	S4.11
SCHAAL:	1:5

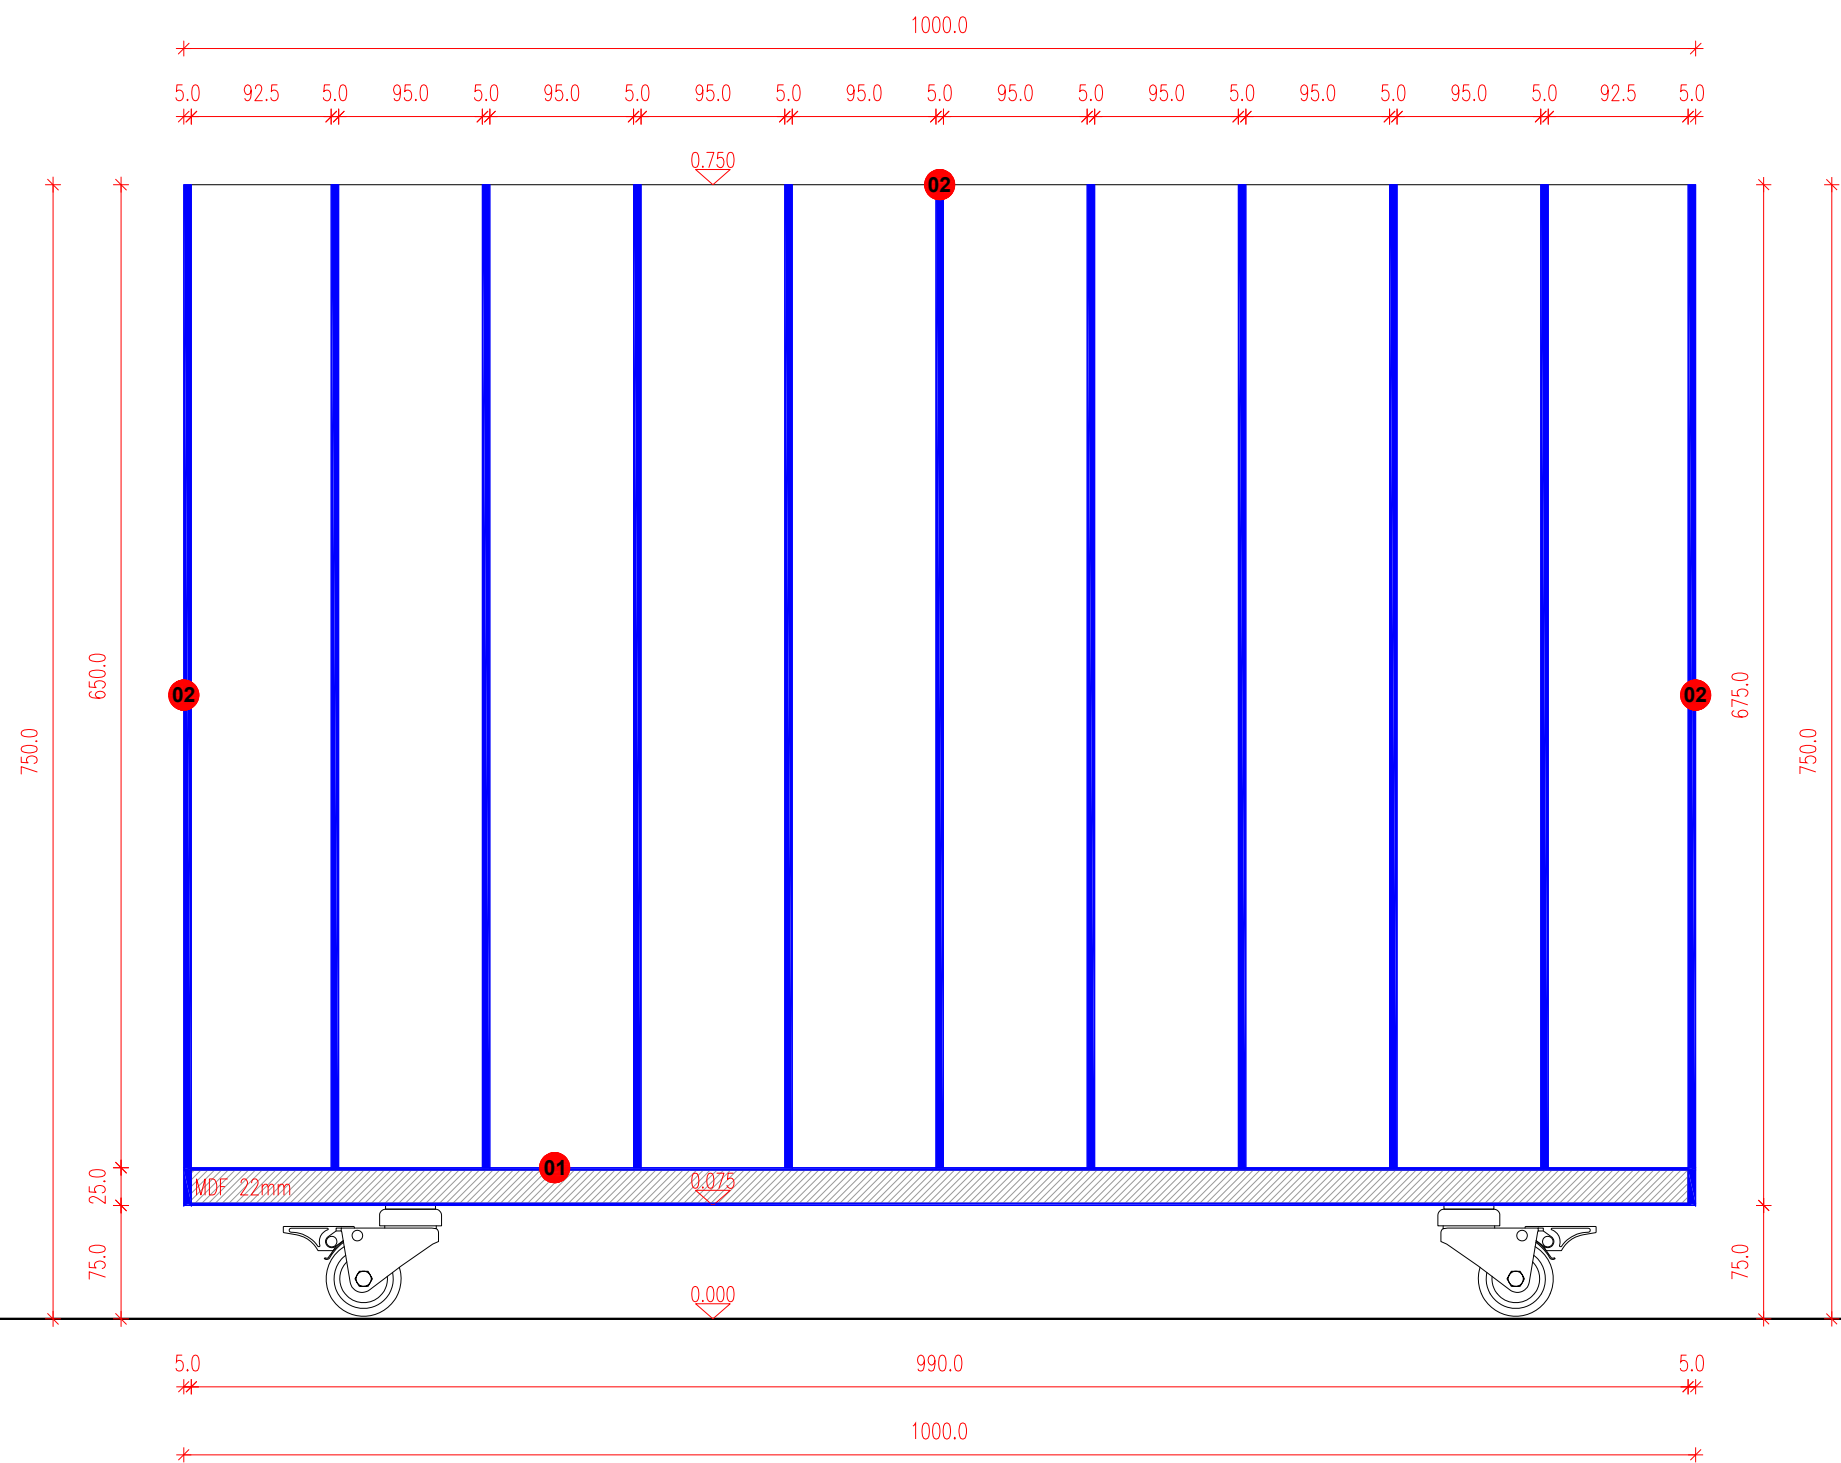

BOEKWINKEL ELEMENTEN POSTERMEUBEL	
24.11.2023	
2 STUKS	
ACHTERCONSTRUCTIE BEKLEED MET RICHTING- LOOS GEBORSTELD RVS, MET MEUBELWIELEN	
-VERTICALE PLATEN VOOR DE OPGEROLDE POSTERS	
STEDELIJK ENTREE Museumplein 10 1071 DJ Amsterdam The Netherlands	
CLOUD Paul Cournet pcournet@cloud-ism.com +31 68 627 96 03 www.cloud-ism.com	
FORMAAT:	A3
FASE:	UO
TEKENING:	S4.12
SCHAAL:	1:5

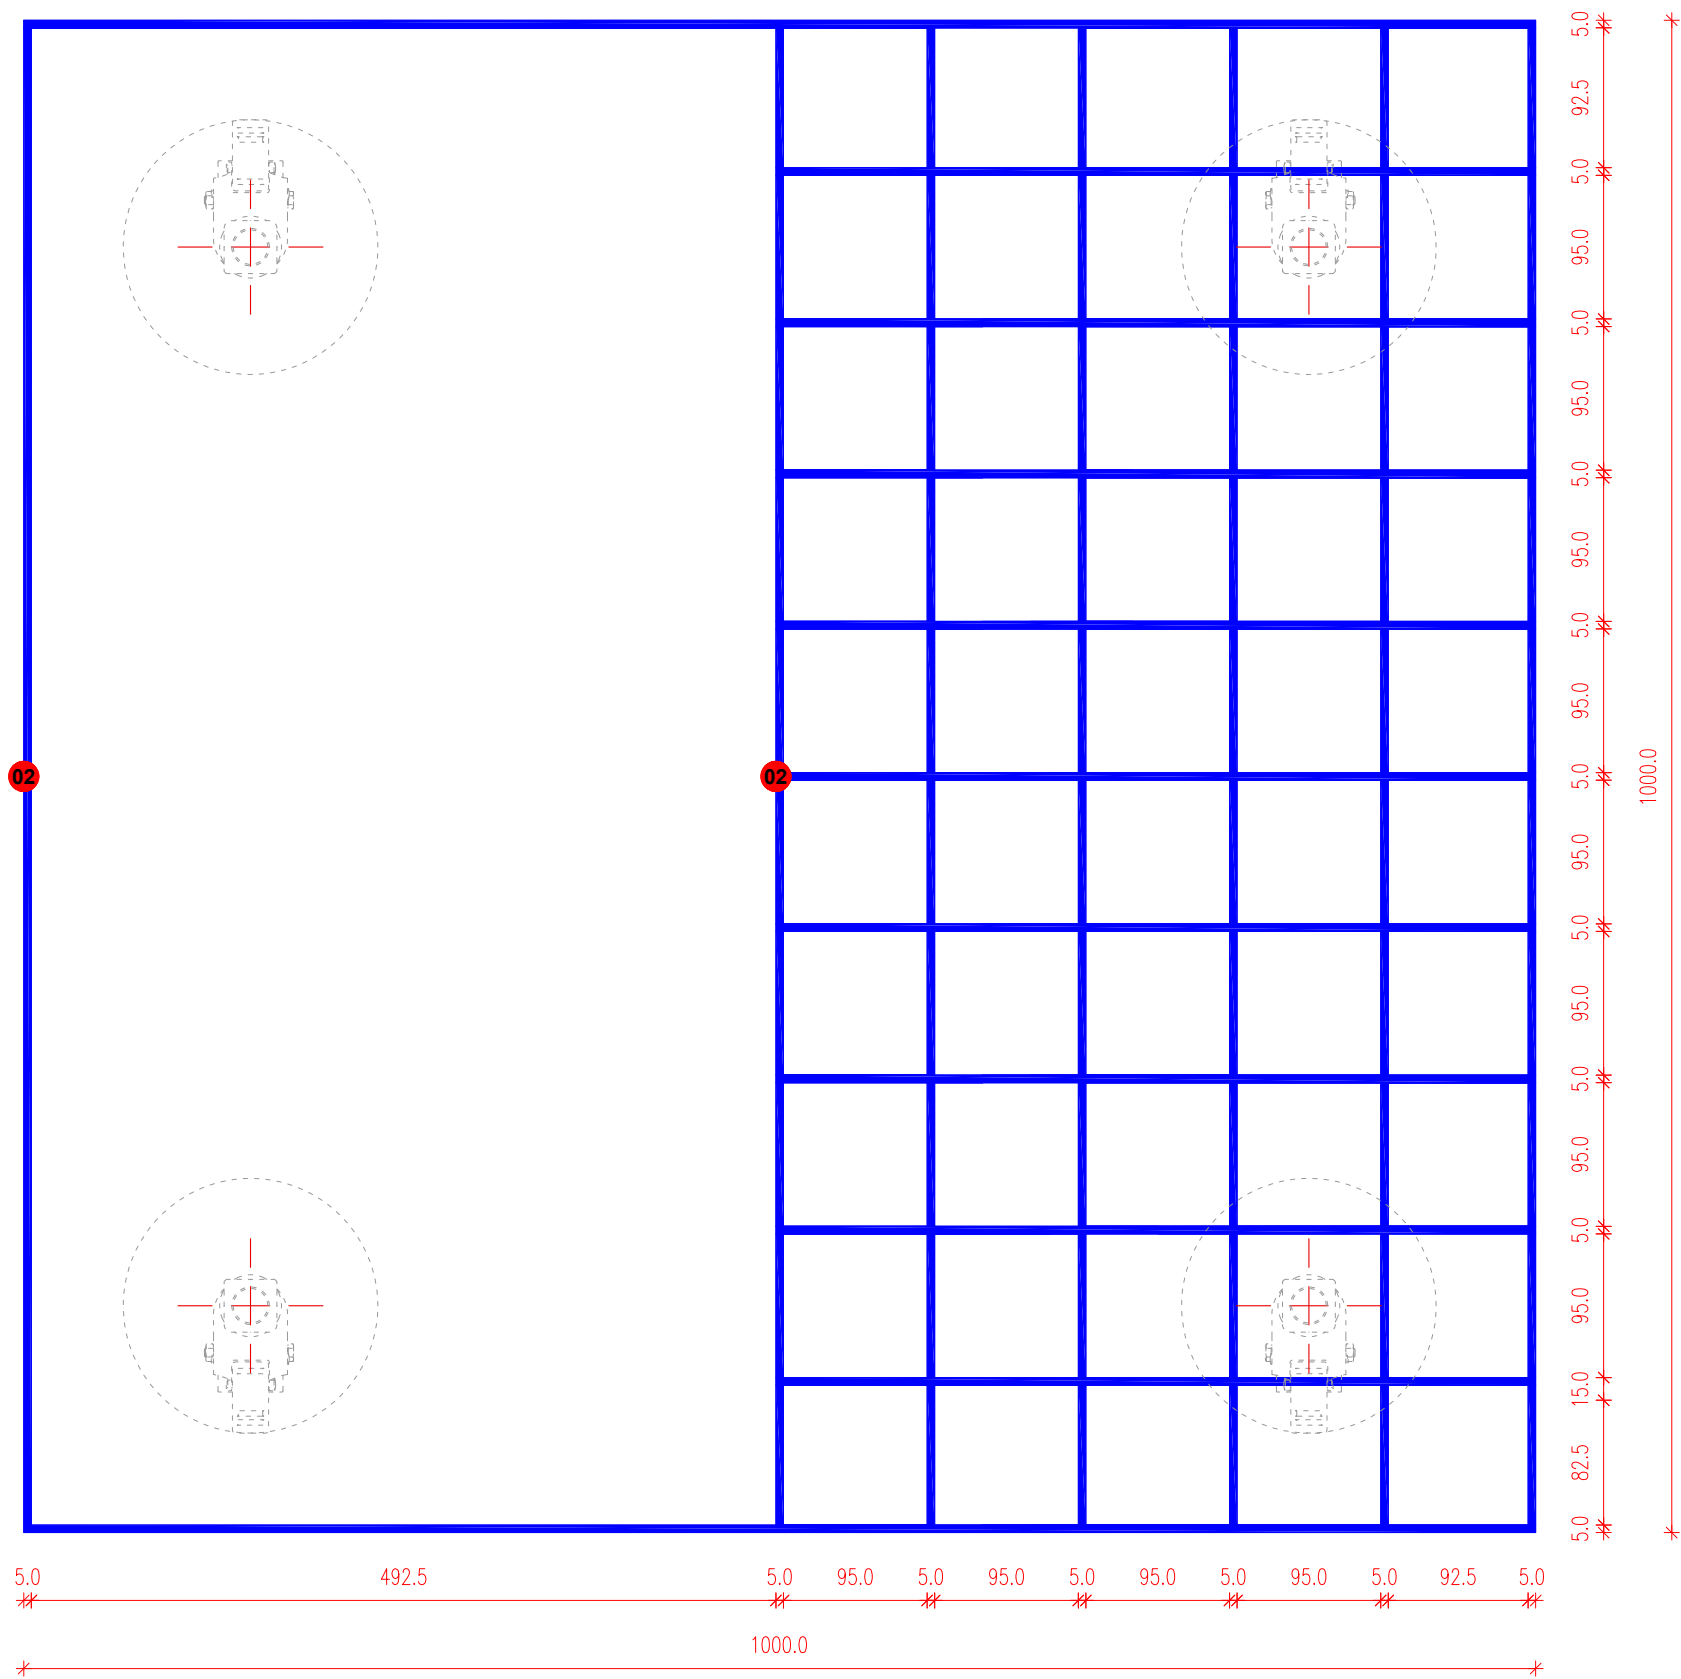

BOEKWINKEL
ELEMENTEN
KASSA/INPAKSTATION

24.11.2023

3 STUKS

ACHTERCONSTRUCTIE
BEKLEED MET RICHTING-
LOOS GEBORSTELD RVS,
MET MEUBELWIELEN

INCLUSIEF PER MODULE:

- 4 LADES MET
CORRESPONDERENDE
SLOTEN (ZIE HET SCHEMA
OP TEKENING BS17)
- 2 STOPCONTACTEN PER
KASSA MODULE
- 1 PANIEKKNOP
- 1 KABELDOORVOER,
Ø=50mm MET EEN
WATERDICHT AFDEKKER
IN DEZELFDE AFWERKIGN
ALS HET WERKBLAD
- 3 AFVALBAKKEN VOOR
EEN VAN DE MODULES

**EXCLUSIEF APPARATUUR
GELEVERD DOOR MUSEUM:**

- PC'S
- TOUCH SCREEN KASSA
- POS MACHINE
- EC GELD MACHINE
- BONPRINTER
- KLANTEN SCHERM
- INPAKPAPIER HOUDER



STEDELIJK ENTREE
Museumplein 10
1071 DJ Amsterdam
The Netherlands


CLOUD

Paul Cournet
pcournet@cloud-ism.com
+31 68 627 96 03
www.cloud-ism.com

FORMAAT: A3
FASE: UO
TEKENING: S4.13

SCHAAL: 1:20

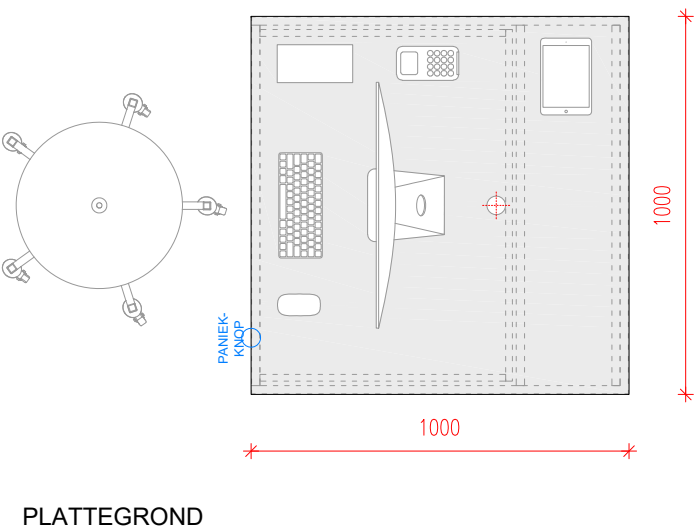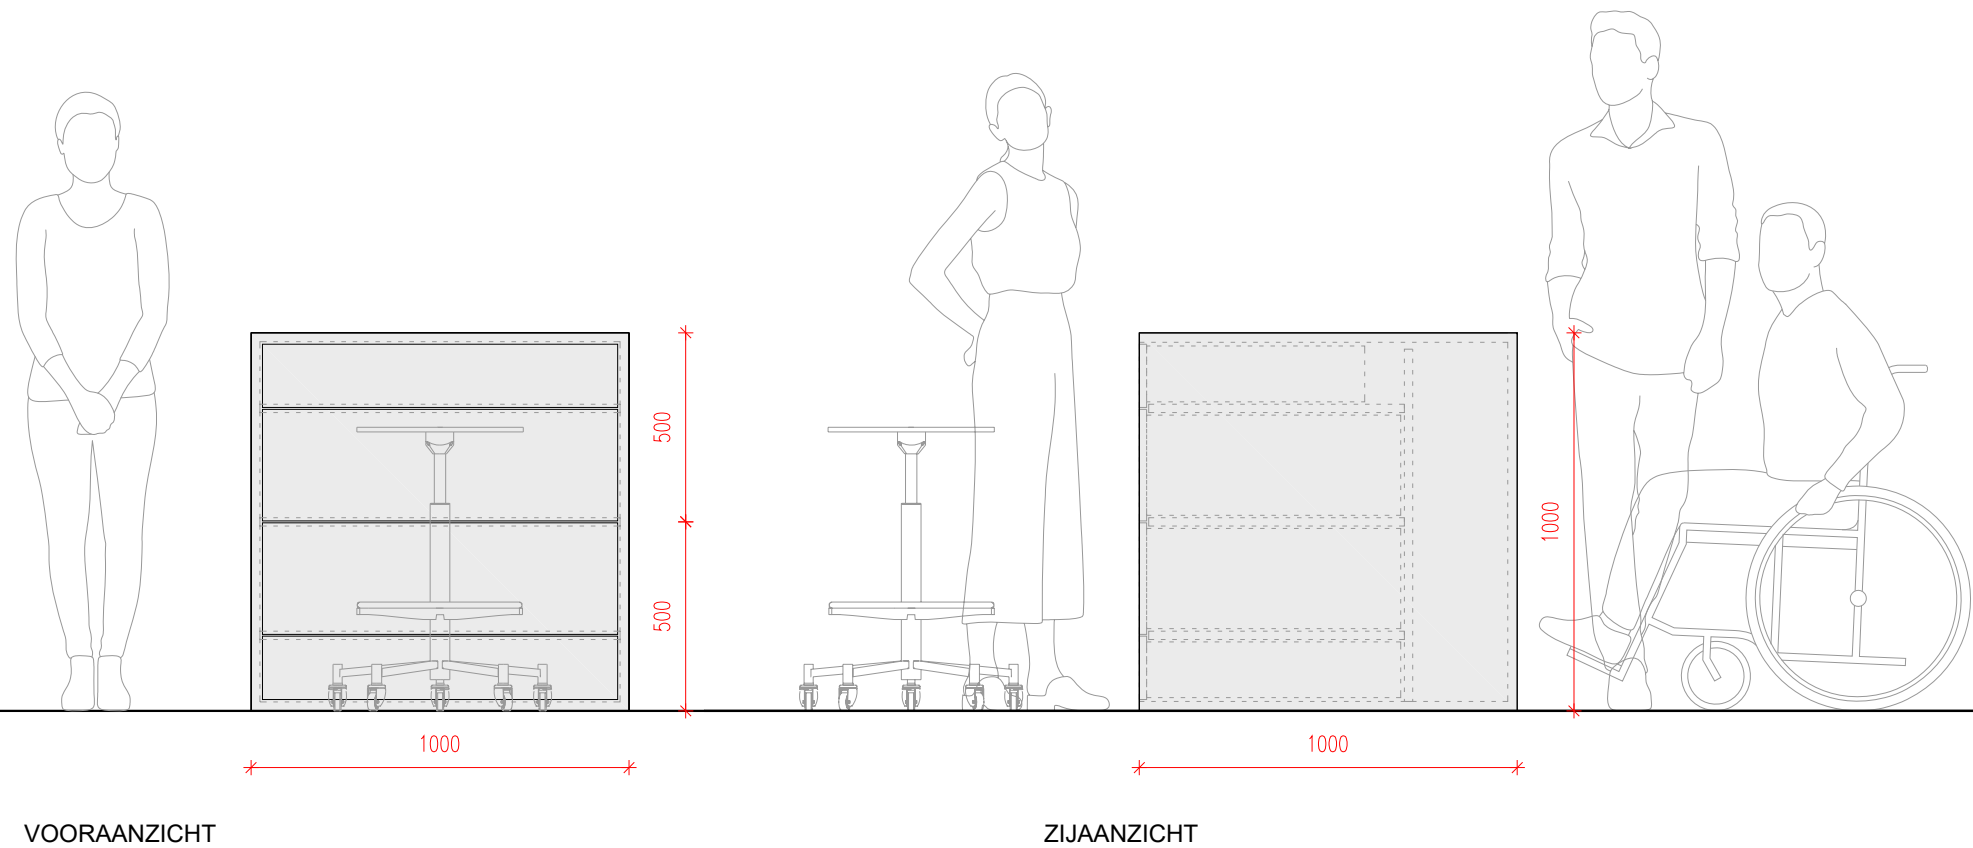

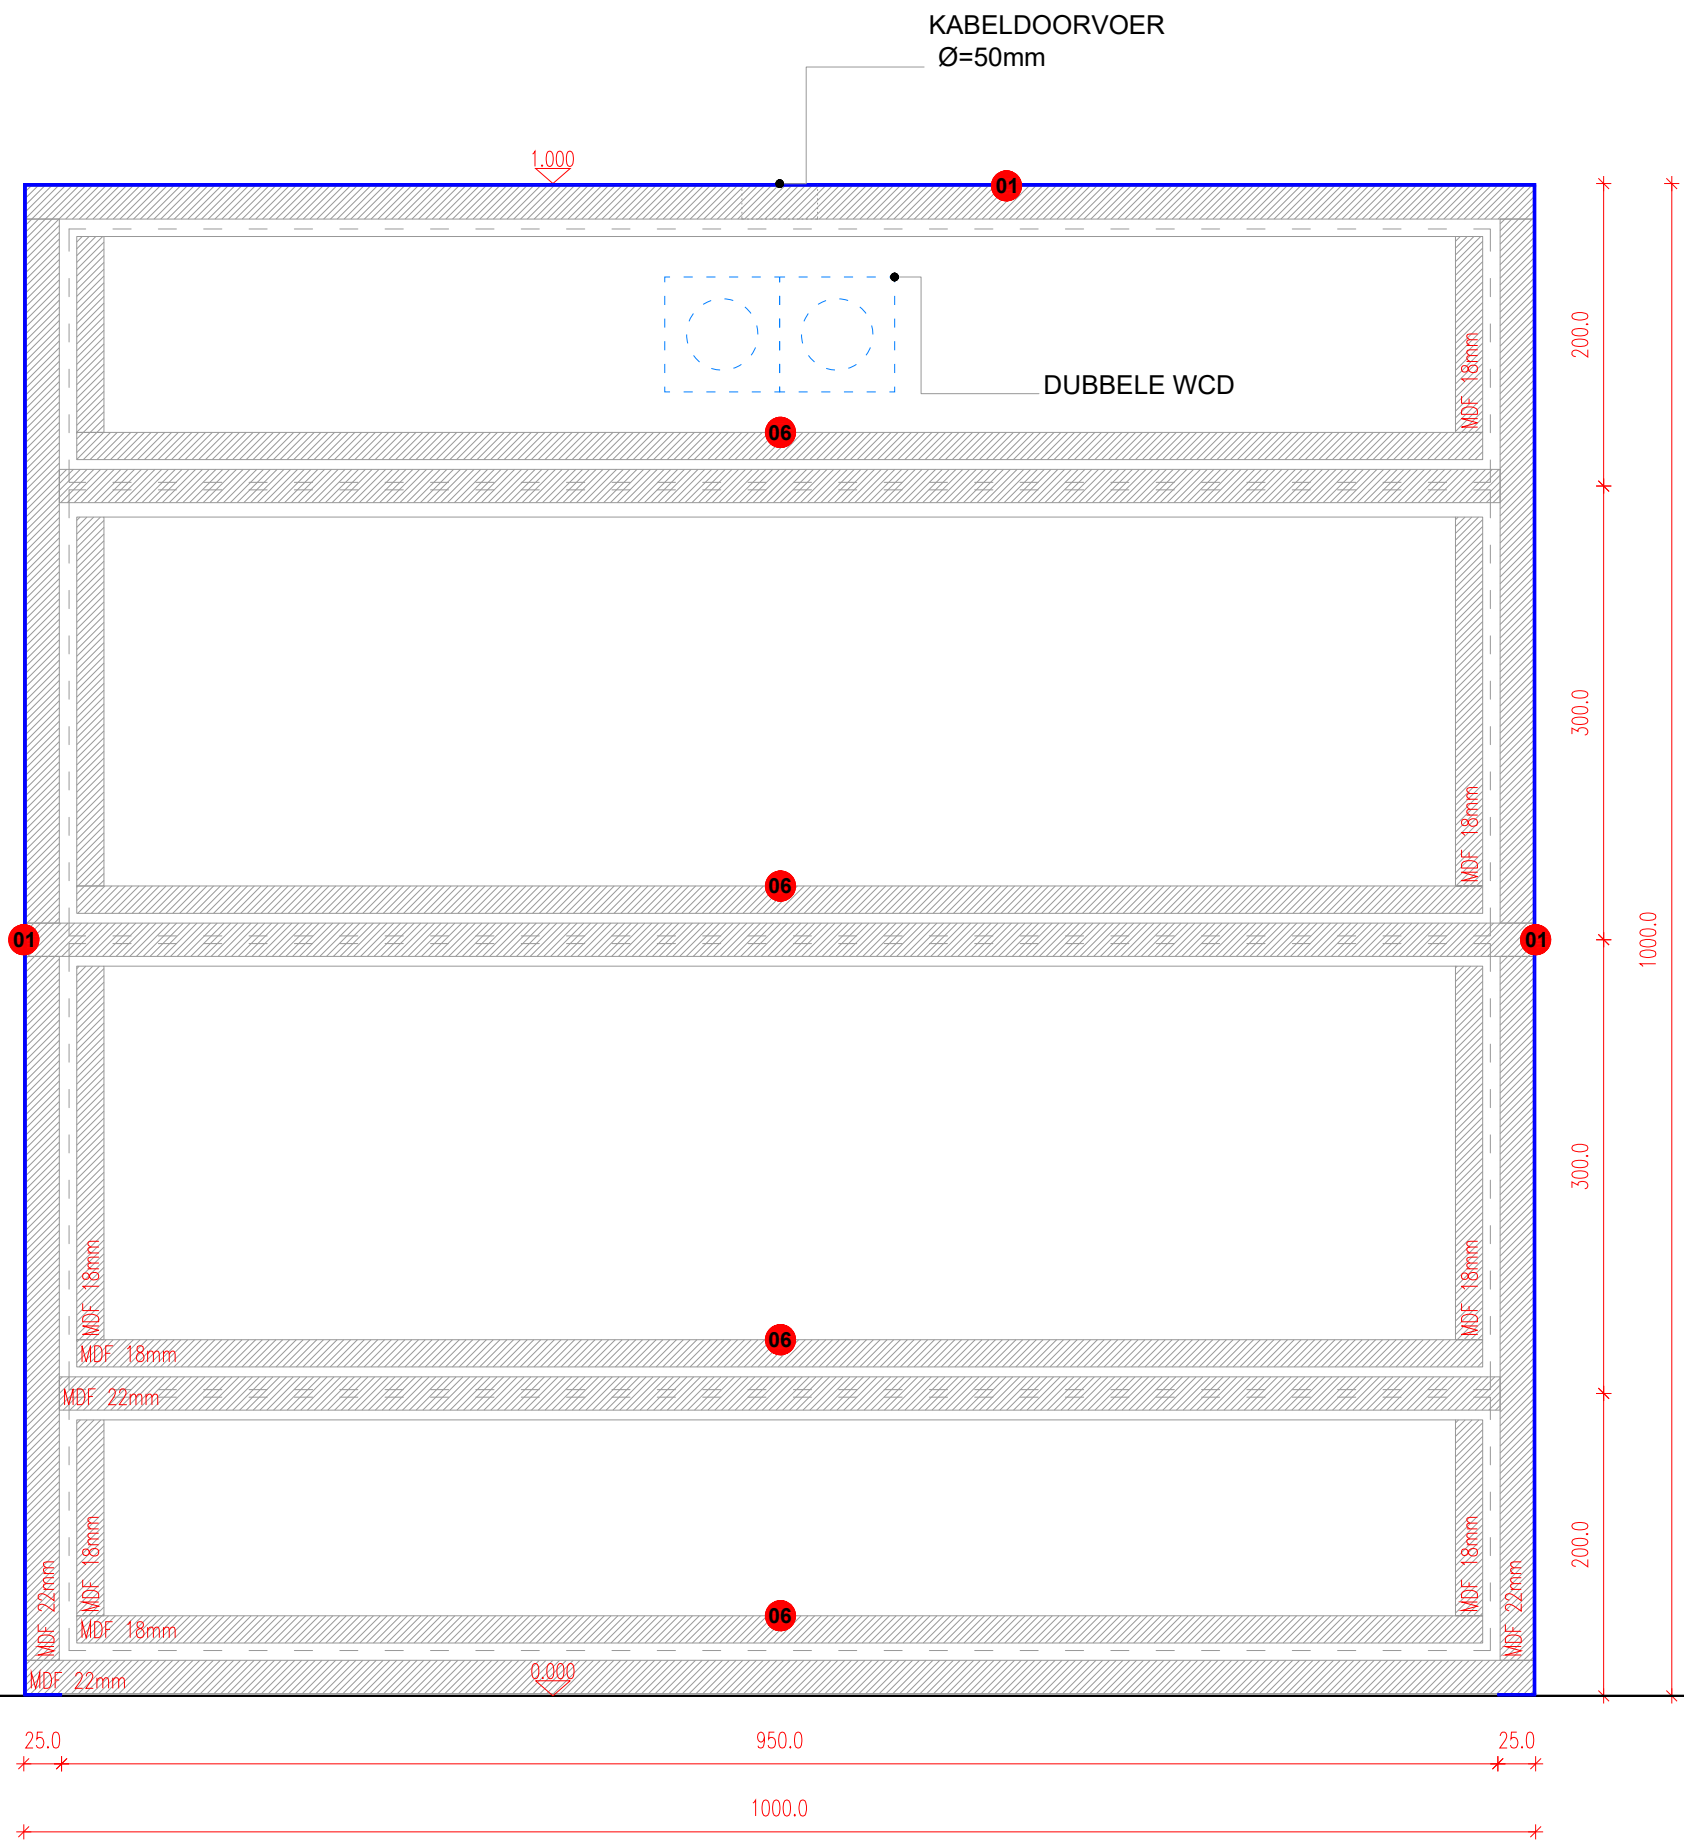

BOEKWINKEL
ELEMENTEN
KASSA/INPAKSTATION

24.11.2023

3 STUKS

ACHTERCONSTRUCTIE
BEKLEED MET RICHTING-
LOOS GEBORSTELD RVS,
MET MEUBELWIELEN

INCLUSIEF PER MODULE:

- 4 LADES MET
CORRESPONDERENDE
SLOTEN (ZIE HET SCHEMA
OP TEKENING BS17)
- 2 STOPCONTACTEN PER
KASSA MODULE
- 1 PANIEKKNOP
- 1 KABELDOORVOER,
Ø=50mm MET EEN
WATERDICHT AFDEKKER
IN DEZELFDE AFWERKIGN
ALS HET WERKBLAD
- 3 AFVALBAKKEN VOOR
EEN VAN DE MODULES

**EXCLUSIEF APPARATUUR
GELEVERD DOOR MUSEUM:**

- PC'S
- TOUCH SCREEN KASSA
- POS MACHINE
- EC GELD MACHINE
- BONPRINTER
- KLANTEN SCHERM
- INPAKPAPIER HOUDER


STEDELIJK ENTREE
Museumplein 10
1071 DJ Amsterdam
The Netherlands

CLOUD


Paul Cournet
pcournet@cloud-ism.com
+31 68 627 96 03
www.cloud-ism.com

FORMAAT: A3
FASE: UO
TEKENING: S4.14

SCHAAL: 1:5

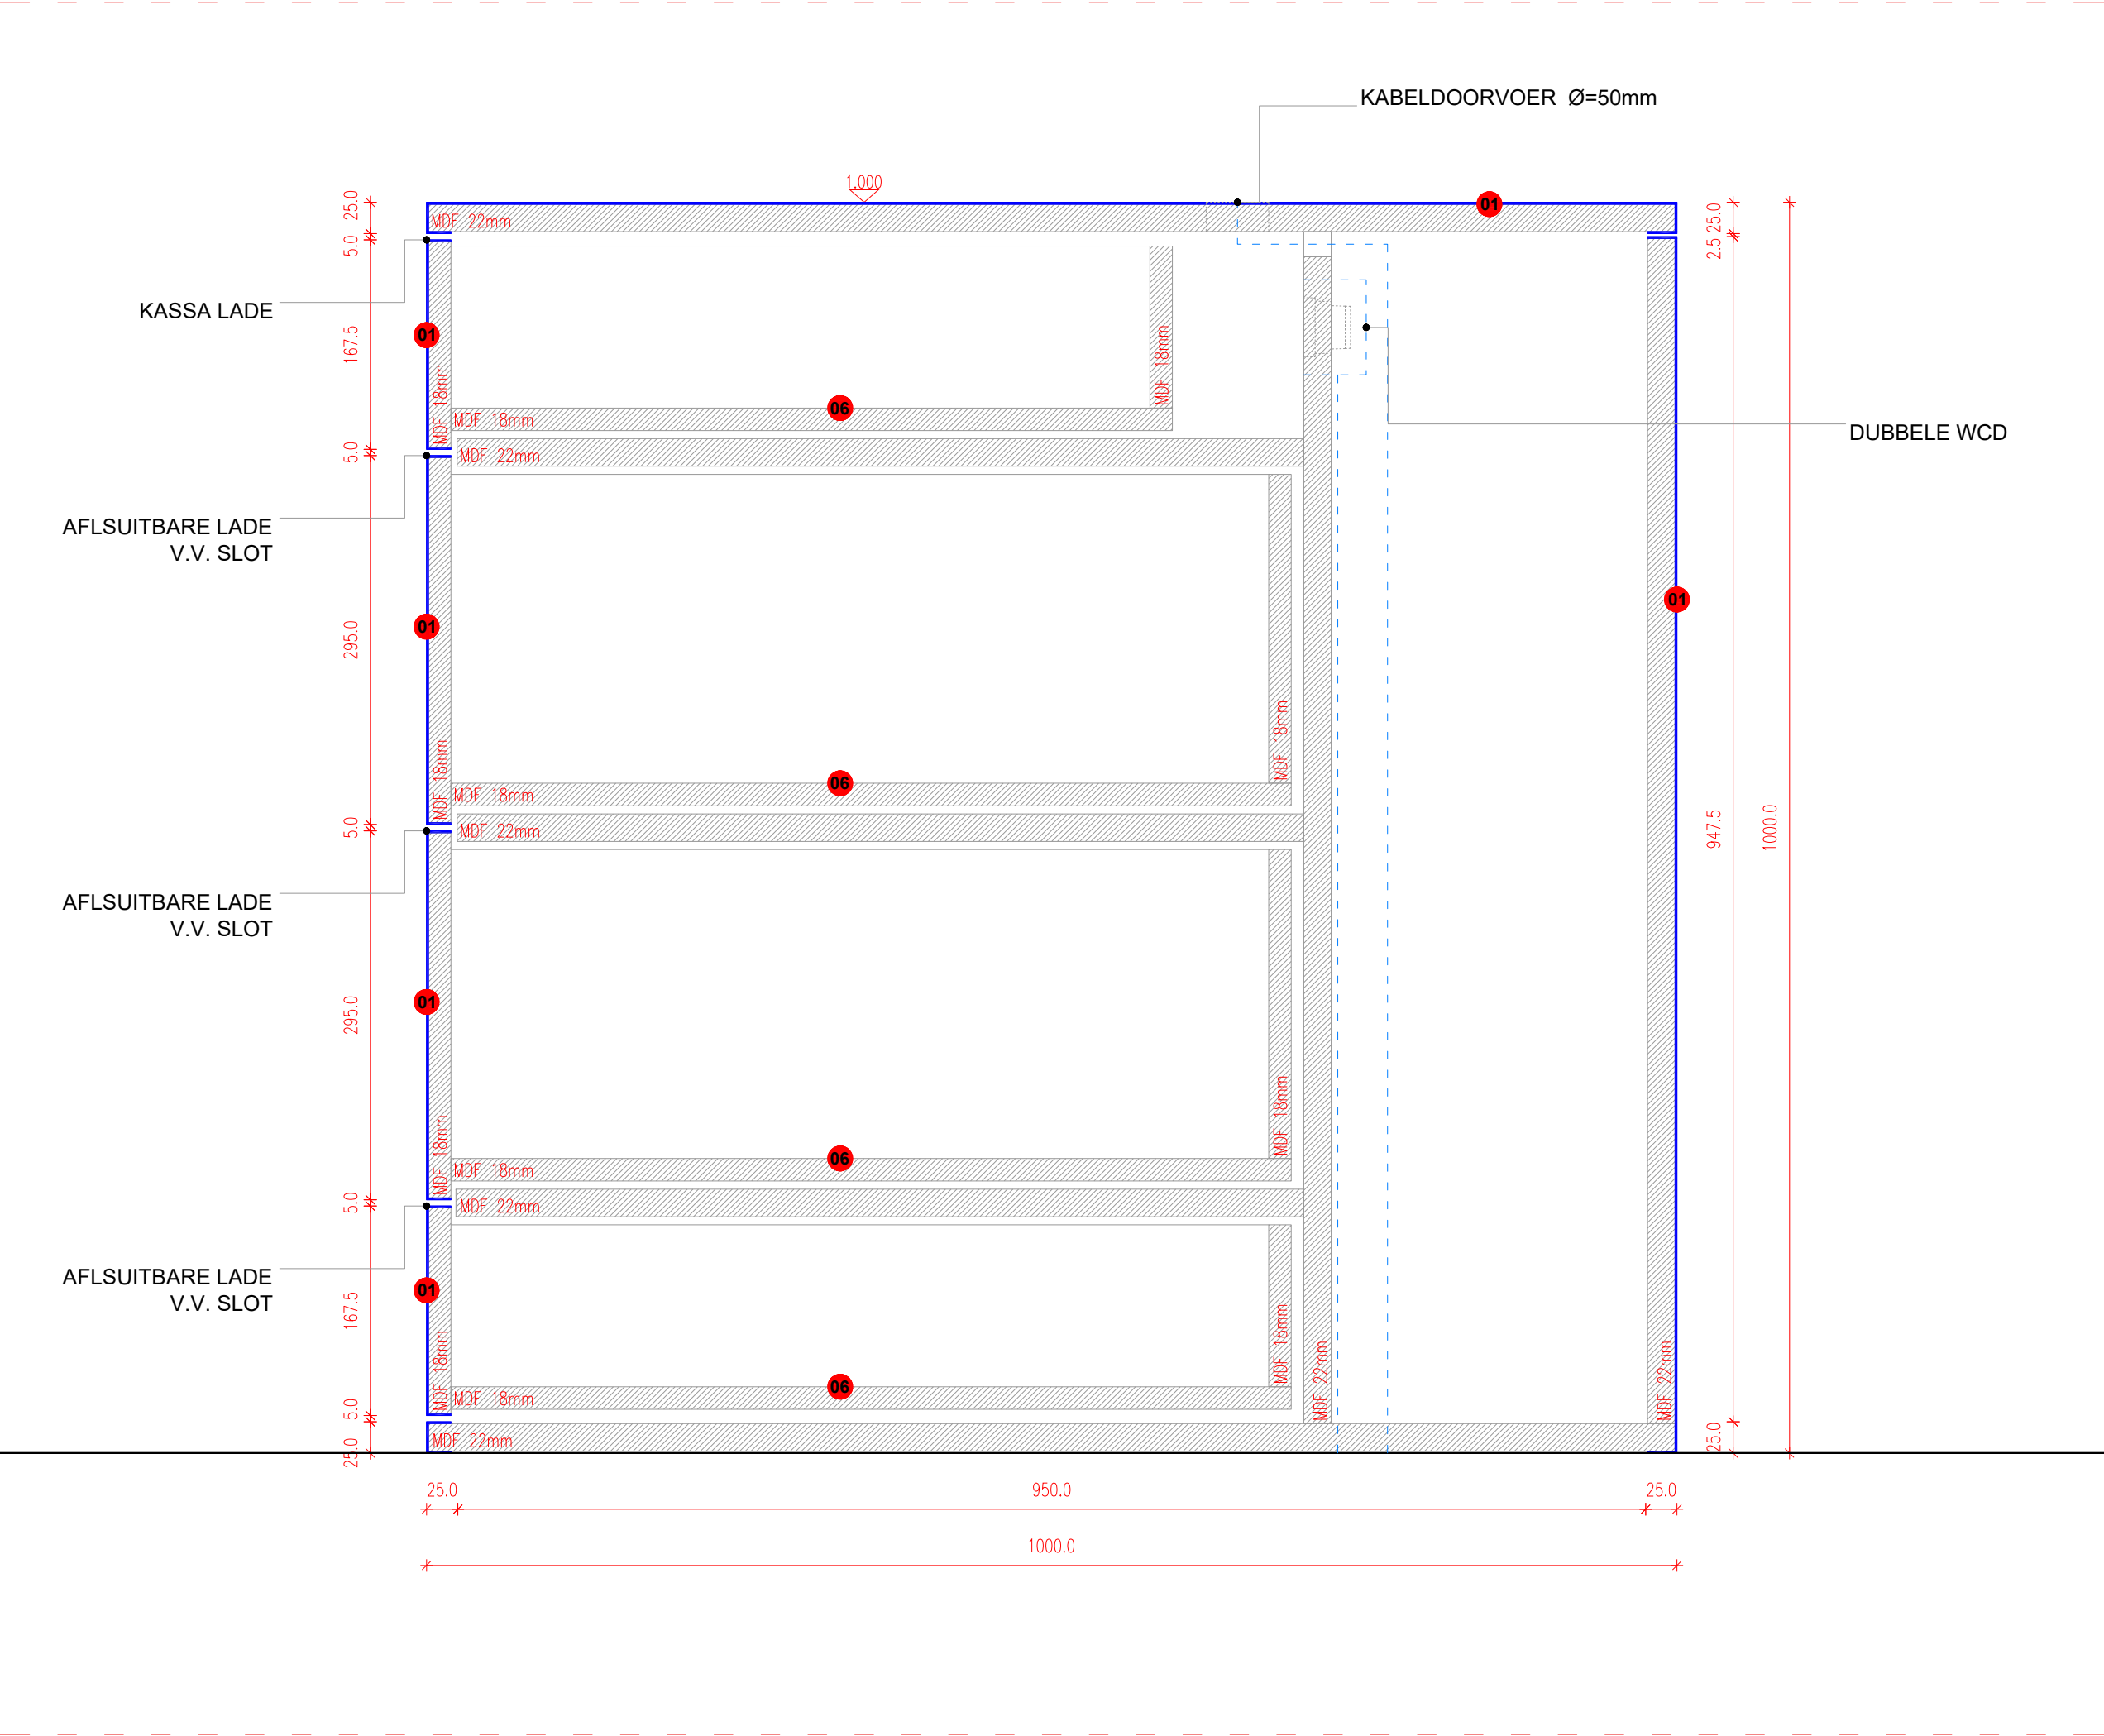

BOEKWINKEL ELEMENTEN KASSA/INPAKSTATION	
24.11.2023	
3 STUKS	
ACHTERCONSTRUCTIE BEKLEED MET RICHTING- LOOS GEBORSTELD RVS, MET MEUBELWIELEN	
INCLUSIEF PER MODULE: - 4 LADES MET CORRESPONDERENDE SLOTEN (ZIE HET SCHEMA OP TEKENING BS17) - 2 STOPCONTACTEN PER KASSA MODULE - 1 PANIEKKNOP - 1 KABELDOORVOER, Ø=50mm MET EEN WATERDICHT AFDEKKER IN DEZELFDE AFWERKIGN ALS HET WERKBLAD -3 AFVALBAKKEN VOOR EEN VAN DE MODULES	
EXCLUSIEF APPARATUUR GELEVERD DOOR MUSEUM: -PC'S -TOUCH SCREEN KASSA -POS MACHINE -EC GELD MACHINE -BONPRINTER -KLANTEN SCHERM -INPAKPAPIER HOUDER	
STEDELIJK ENTREE Museumplein 10 1071 DJ Amsterdam The Netherlands	
CLOUD Paul Cournet pcournet@cloud-ism.com +31 68 627 96 03 www.cloud-ism.com	
FORMAAT:	A3
FASE:	UO
TEKENING:	S4.15
SCHAAL:	1:5

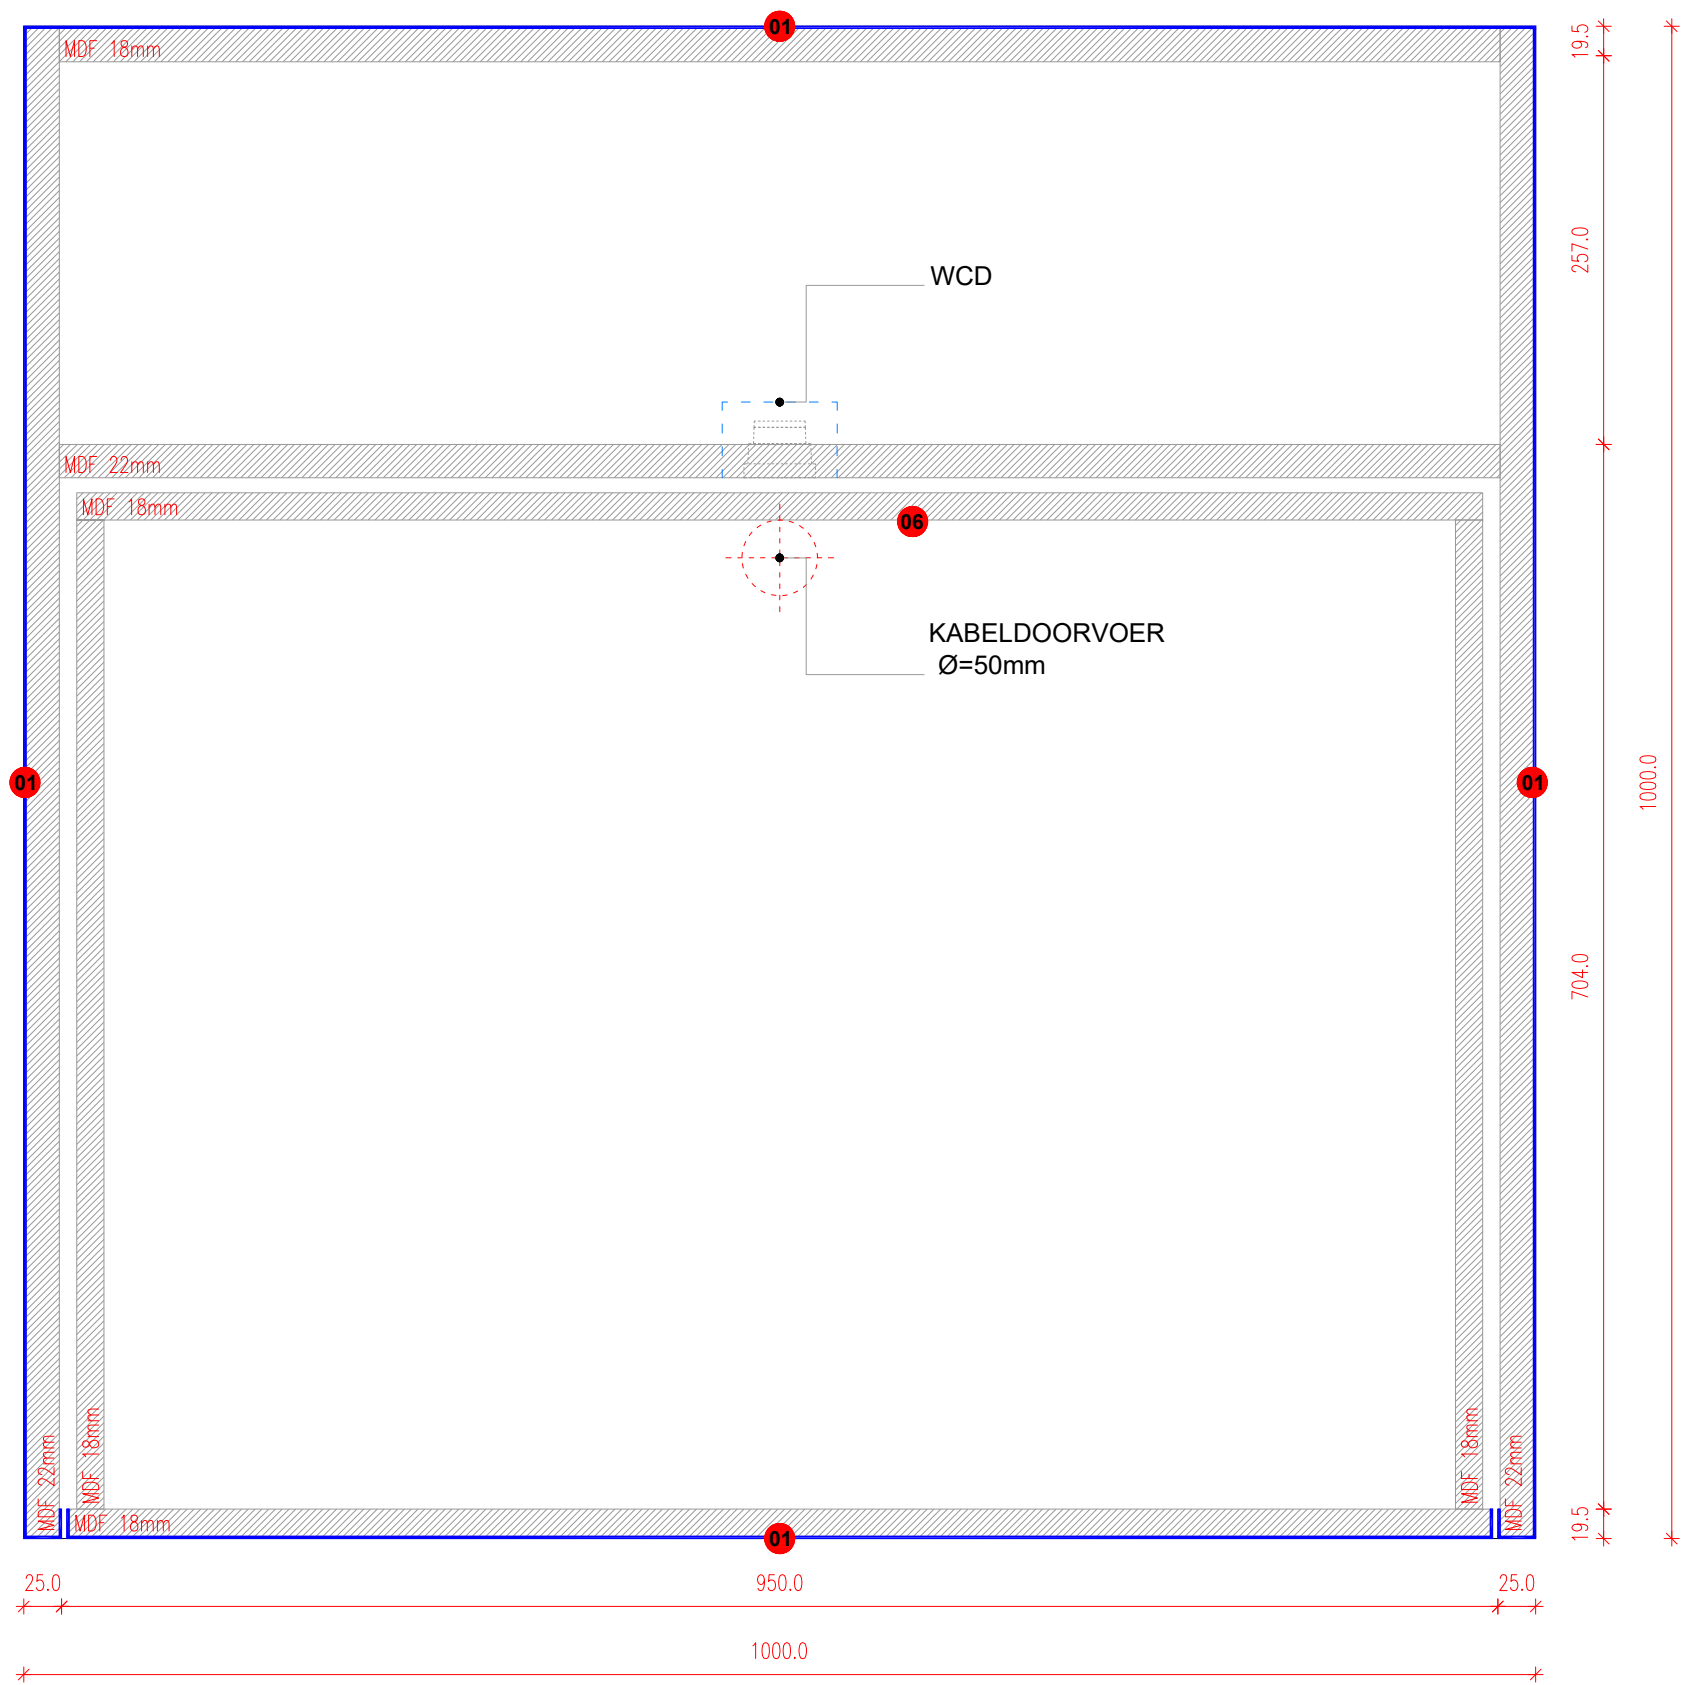

BOEKWINKEL
ELEMENTEN
KASSA/INPAKSTATION

24.11.2023


- 3 STUKS
- ACHTERCONSTRUCTIE
BEKLEED MET RICHTING-
LOOS GEBORSTELD RVS,
MET MEUBELWIELEN
- INCLUSIEF PER MODULE:**
- 4 LADES MET
CORRESPONDERENDE
SLOTEN (ZIE HET SCHEMA
OP TEKENING BS17)
 - 2 STOPCONTACTEN PER
KASSA MODULE
 - 1 PANIEKKNOP
 - 1 KABELDOORVOER,
Ø=50mm MET EEN
WATERDICHT AFDEKKER
IN DEZELFDE AFWERKIGN
ALS HET WERKBLAD
 - 3 AFVALBAKKEN VOOR
EEN VAN DE MODULES
- EXCLUSIEF APPARATUUR
GELEVERD DOOR MUSEUM:**
- PC'S
 - TOUCH SCREEN KASSA
 - POS MACHINE
 - EC GELD MACHINE
 - BONPRINTER
 - KLANTEN SCHERM
 - INPAKPAPIER HOUDER

STEDELIJK ENTREE
Museumplein 10
1071 DJ Amsterdam
The Netherlands

CLOUD
Paul Cournet
pcournet@cloud-ism.com
+31 68 627 96 03
www.cloud-ism.com

FORMAAT: A3
FASE: UO
TEKENING: S4.16

SCHAAL: 1:5

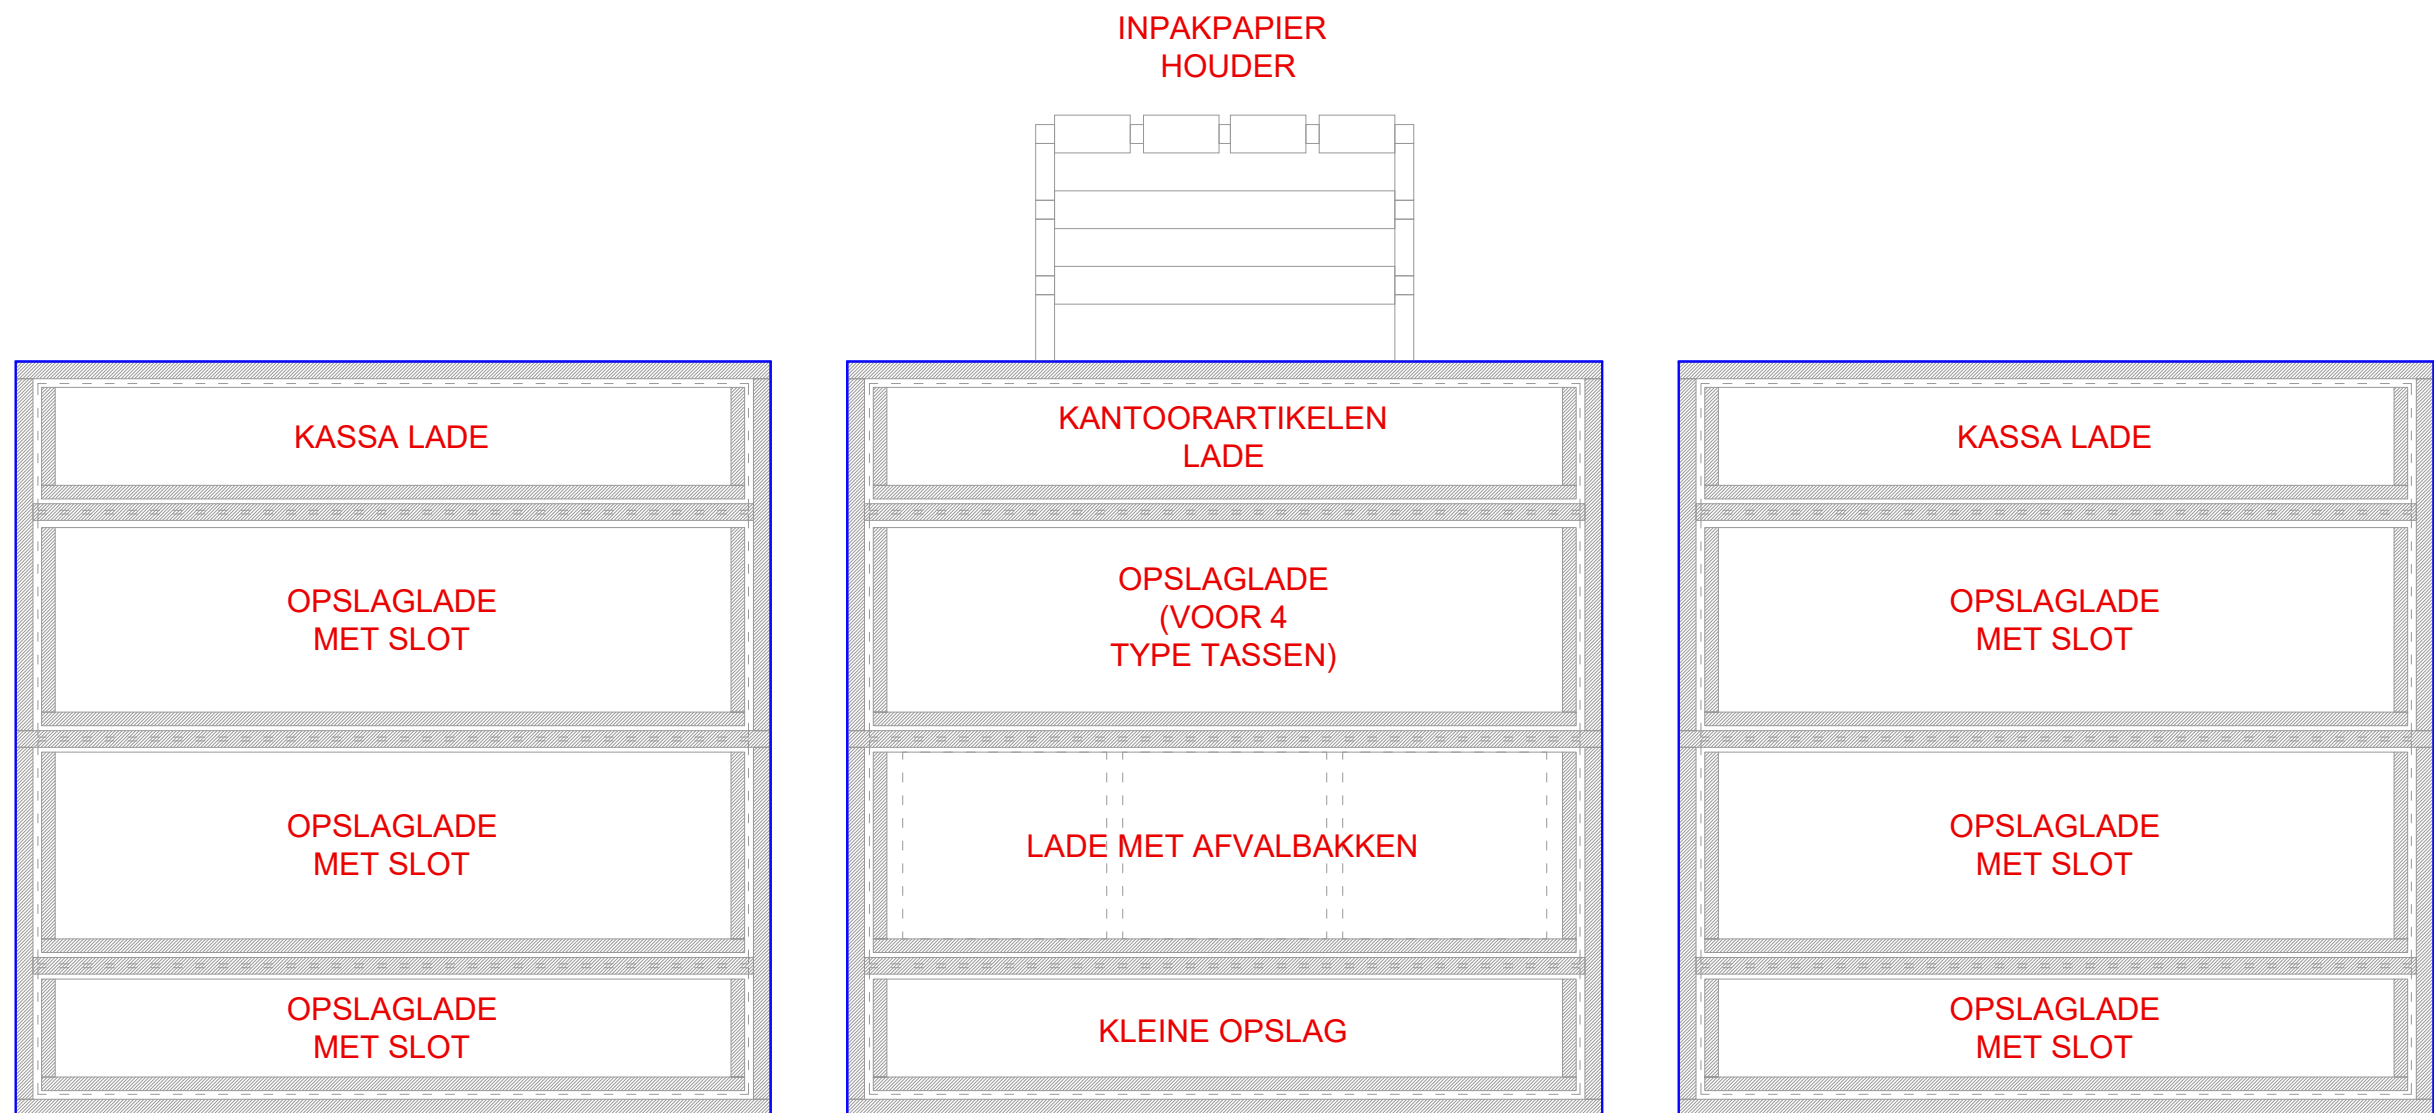

BOEKWINKEL
ELEMENTEN
KASSA/INPAKSTATION
SET - PLATTEGROND
24.11.2023

3 STUKS

ACHTERCONSTRUCTIE
BEKLEED MET RICHTING-
LOOS GEBORSTELD RVS,
MET MEUBELWIELEN

INCLUSIEF PER MODULE:

- 4 LADES MET
CORRESPONDERENDE
SLOTEN (ZIE HET SCHEMA
OP TEKENING BS17)
- 2 STOPCONTACTEN PER
KASSA MODULE
- 1 PANIEKKNOP
- 1 KABELDOORVOER,
Ø=50mm MET EEN
WATERDICHT AFDEKKER
IN DEZELFDE AFWERKIGN
ALS HET WERKBLAD
- 3 AFVALBAKKEN VOOR
EEN VAN DE MODULES

**EXCLUSIEF APPARATUUR
GELEVERD DOOR MUSEUM:**

- PC'S
- TOUCH SCREEN KASSA
- POS MACHINE
- EC GELD MACHINE
- BONPRINTER
- KLANTEN SCHERM
- INPAKPAPIER HOUDER






STEDELIJK ENTREE
Museumplein 10
1071 DJ Amsterdam
The Netherlands

CLOUD

Paul Cournet
pcournet@cloud-ism.com
+31 68 627 96 03
www.cloud-ism.com

FORMAAT: A3
FASE: UO
TEKENING: S4.17

SCHAAL: 1:10

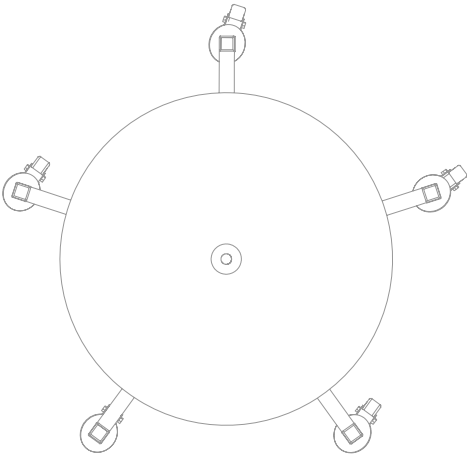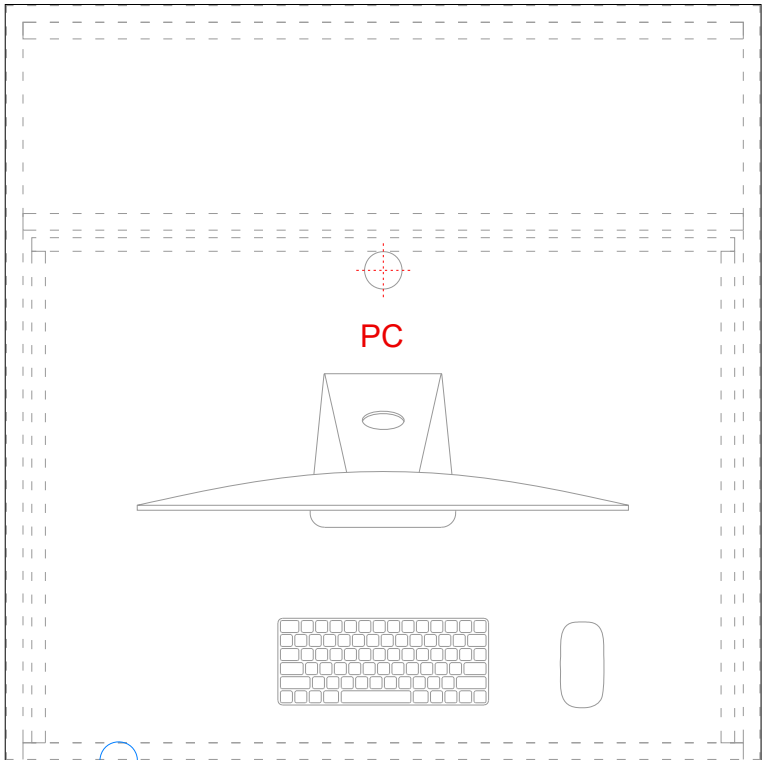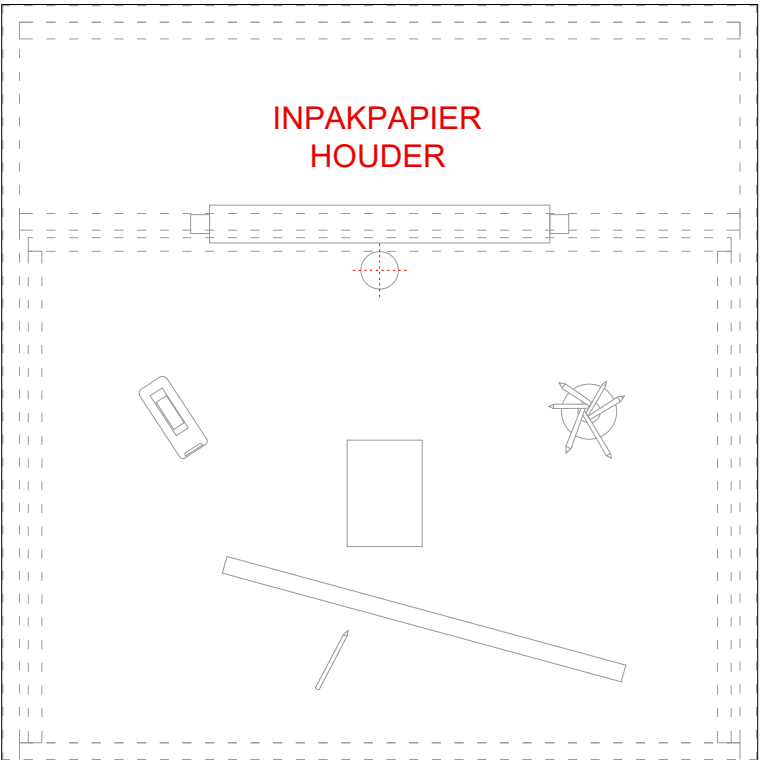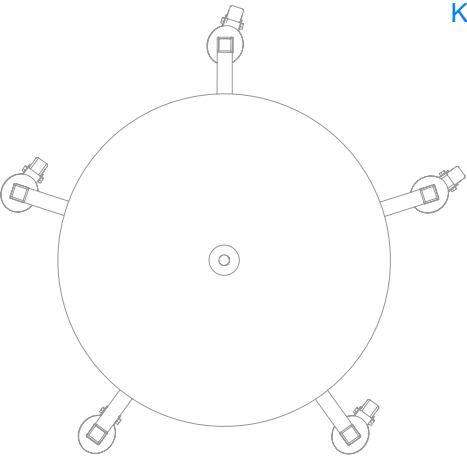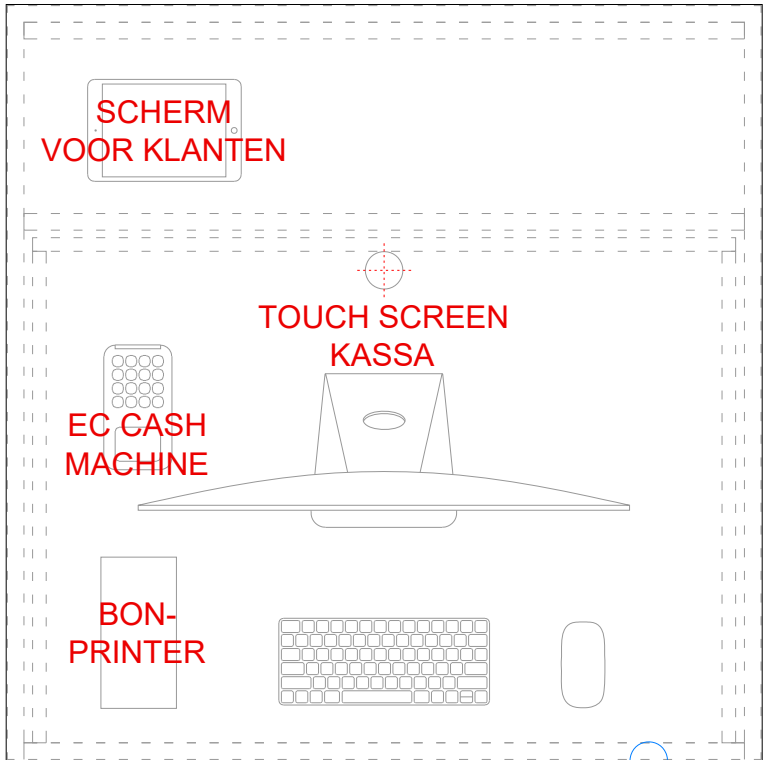

BOEKWINKEL
ELEMENTEN
KASSA/INPAKSTATION
SET - AANZICHT
24.11.2023

3 STUKS

ACHTERCONSTRUCTIE
BEKLEED MET RICHTING-
LOOS GEBORSTELD RVS,
MET MEUBELWIELEN

- INCLUSIEF PER MODULE:**
- 4 LADES MET
CORRESPONDERENDE
SLOTEN (ZIE HET SCHEMA
OP TEKENING BS17)
 - 2 STOPCONTACTEN PER
KASSA MODULE
 - 1 PANIEKKNOP
 - 1 KABELDOORVOER,
Ø=50mm MET EEN
WATERDICHT AFDEKKER
IN DEZELFDE AFWERKIGN
ALS HET WERKBLAD
 - 3 AFVALBAKKEN VOOR
EEN VAN DE MODULES
- EXCLUSIEF APPARATUUR
GELEVERD DOOR MUSEUM:**
- PC'S
 - TOUCH SCREEN KASSA
 - POS MACHINE
 - EC GELD MACHINE
 - BONPRINTER
 - KLANTEN SCHERM
 - INPAKPAPIER HOUDER


STEDELIJK ENTREE
Museumplein 10
1071 DJ Amsterdam
The Netherlands

CLOUD
Paul Cournet
pcournet@cloud-ism.com
+31 68 627 96 03
www.cloud-ism.com


FORMAAT: A3
FASE: UO
TEKENING: S4.18

SCHAAL: 1:10


VOORAANZICHT

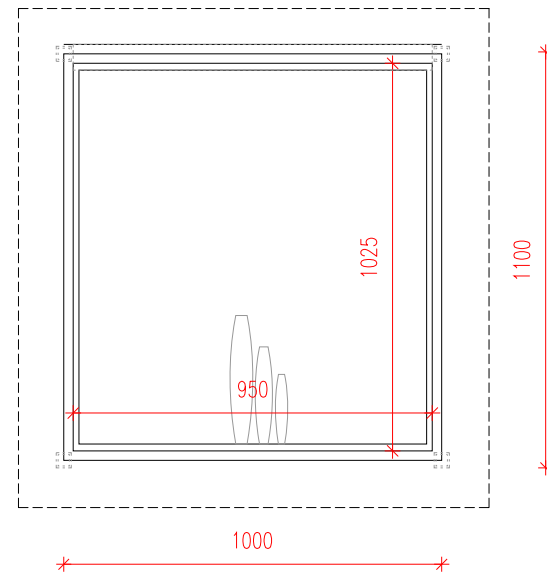

DOORSNEDE

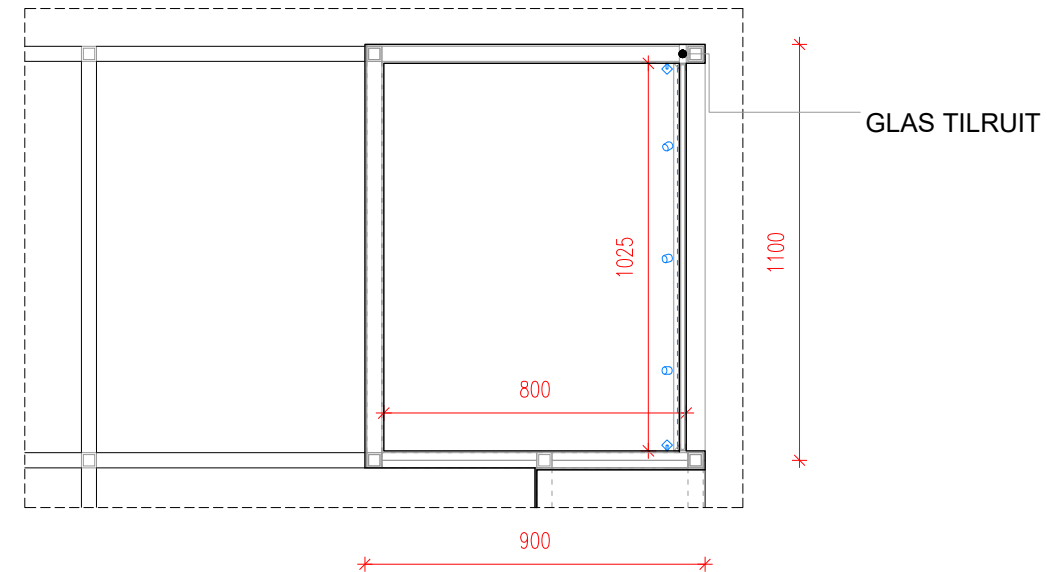

PLATTEGROND

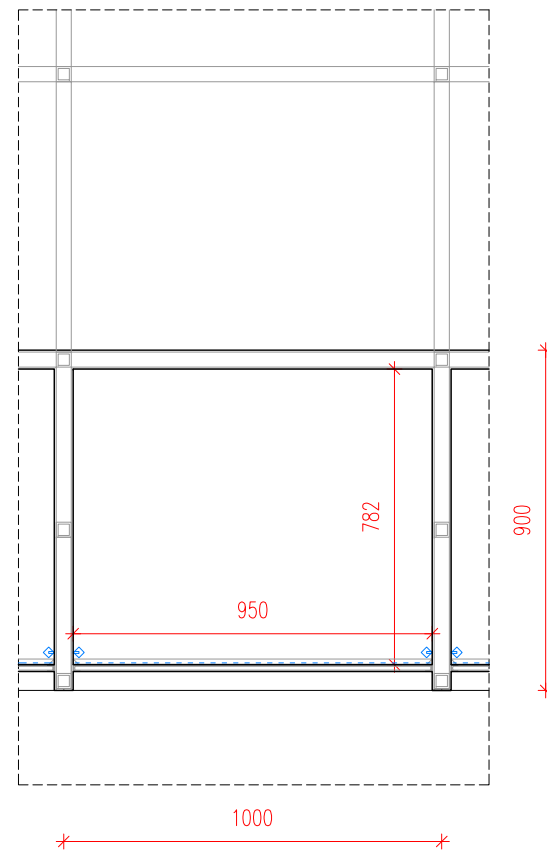

BOEKWINKEL
ELEMENTEN
COLLECTIE
GLAZEN KAST
24.11.2023

-17 STUKS

- HOOFDCONSTRUCTIE
BEVESTIGD AAN
BESTAANDE BAKSTENEN
MUUR, ONAFHANKELIJK
VAN DE BOEKENKASTEN

- ZICHTBARE DELEN VAN
DE CONSTRUCTIE
AFGEWERKT IN
RICHTINGLOOS
GEBORSTELD RVS

- KASTEN OP 220cm
HOOGTE VAN DE VLOER

BUITENMATEN:
1000mm (B) x
900mm (D) x
1100mm (H)

BINNENMATEN:
950mm (B) x
800mm (D) x
1025mm (H)


STEDELIJK ENTREE
Museumplein 10
1071 DJ Amsterdam
The Netherlands

CLOUD

Paul Cournet
pcournet@cloud-ism.com
+31 68 627 96 03
www.cloud-ism.com

FORMAAT: A3
FASE: UO
TEKENING: S4.19

SCHAAL: 1:20

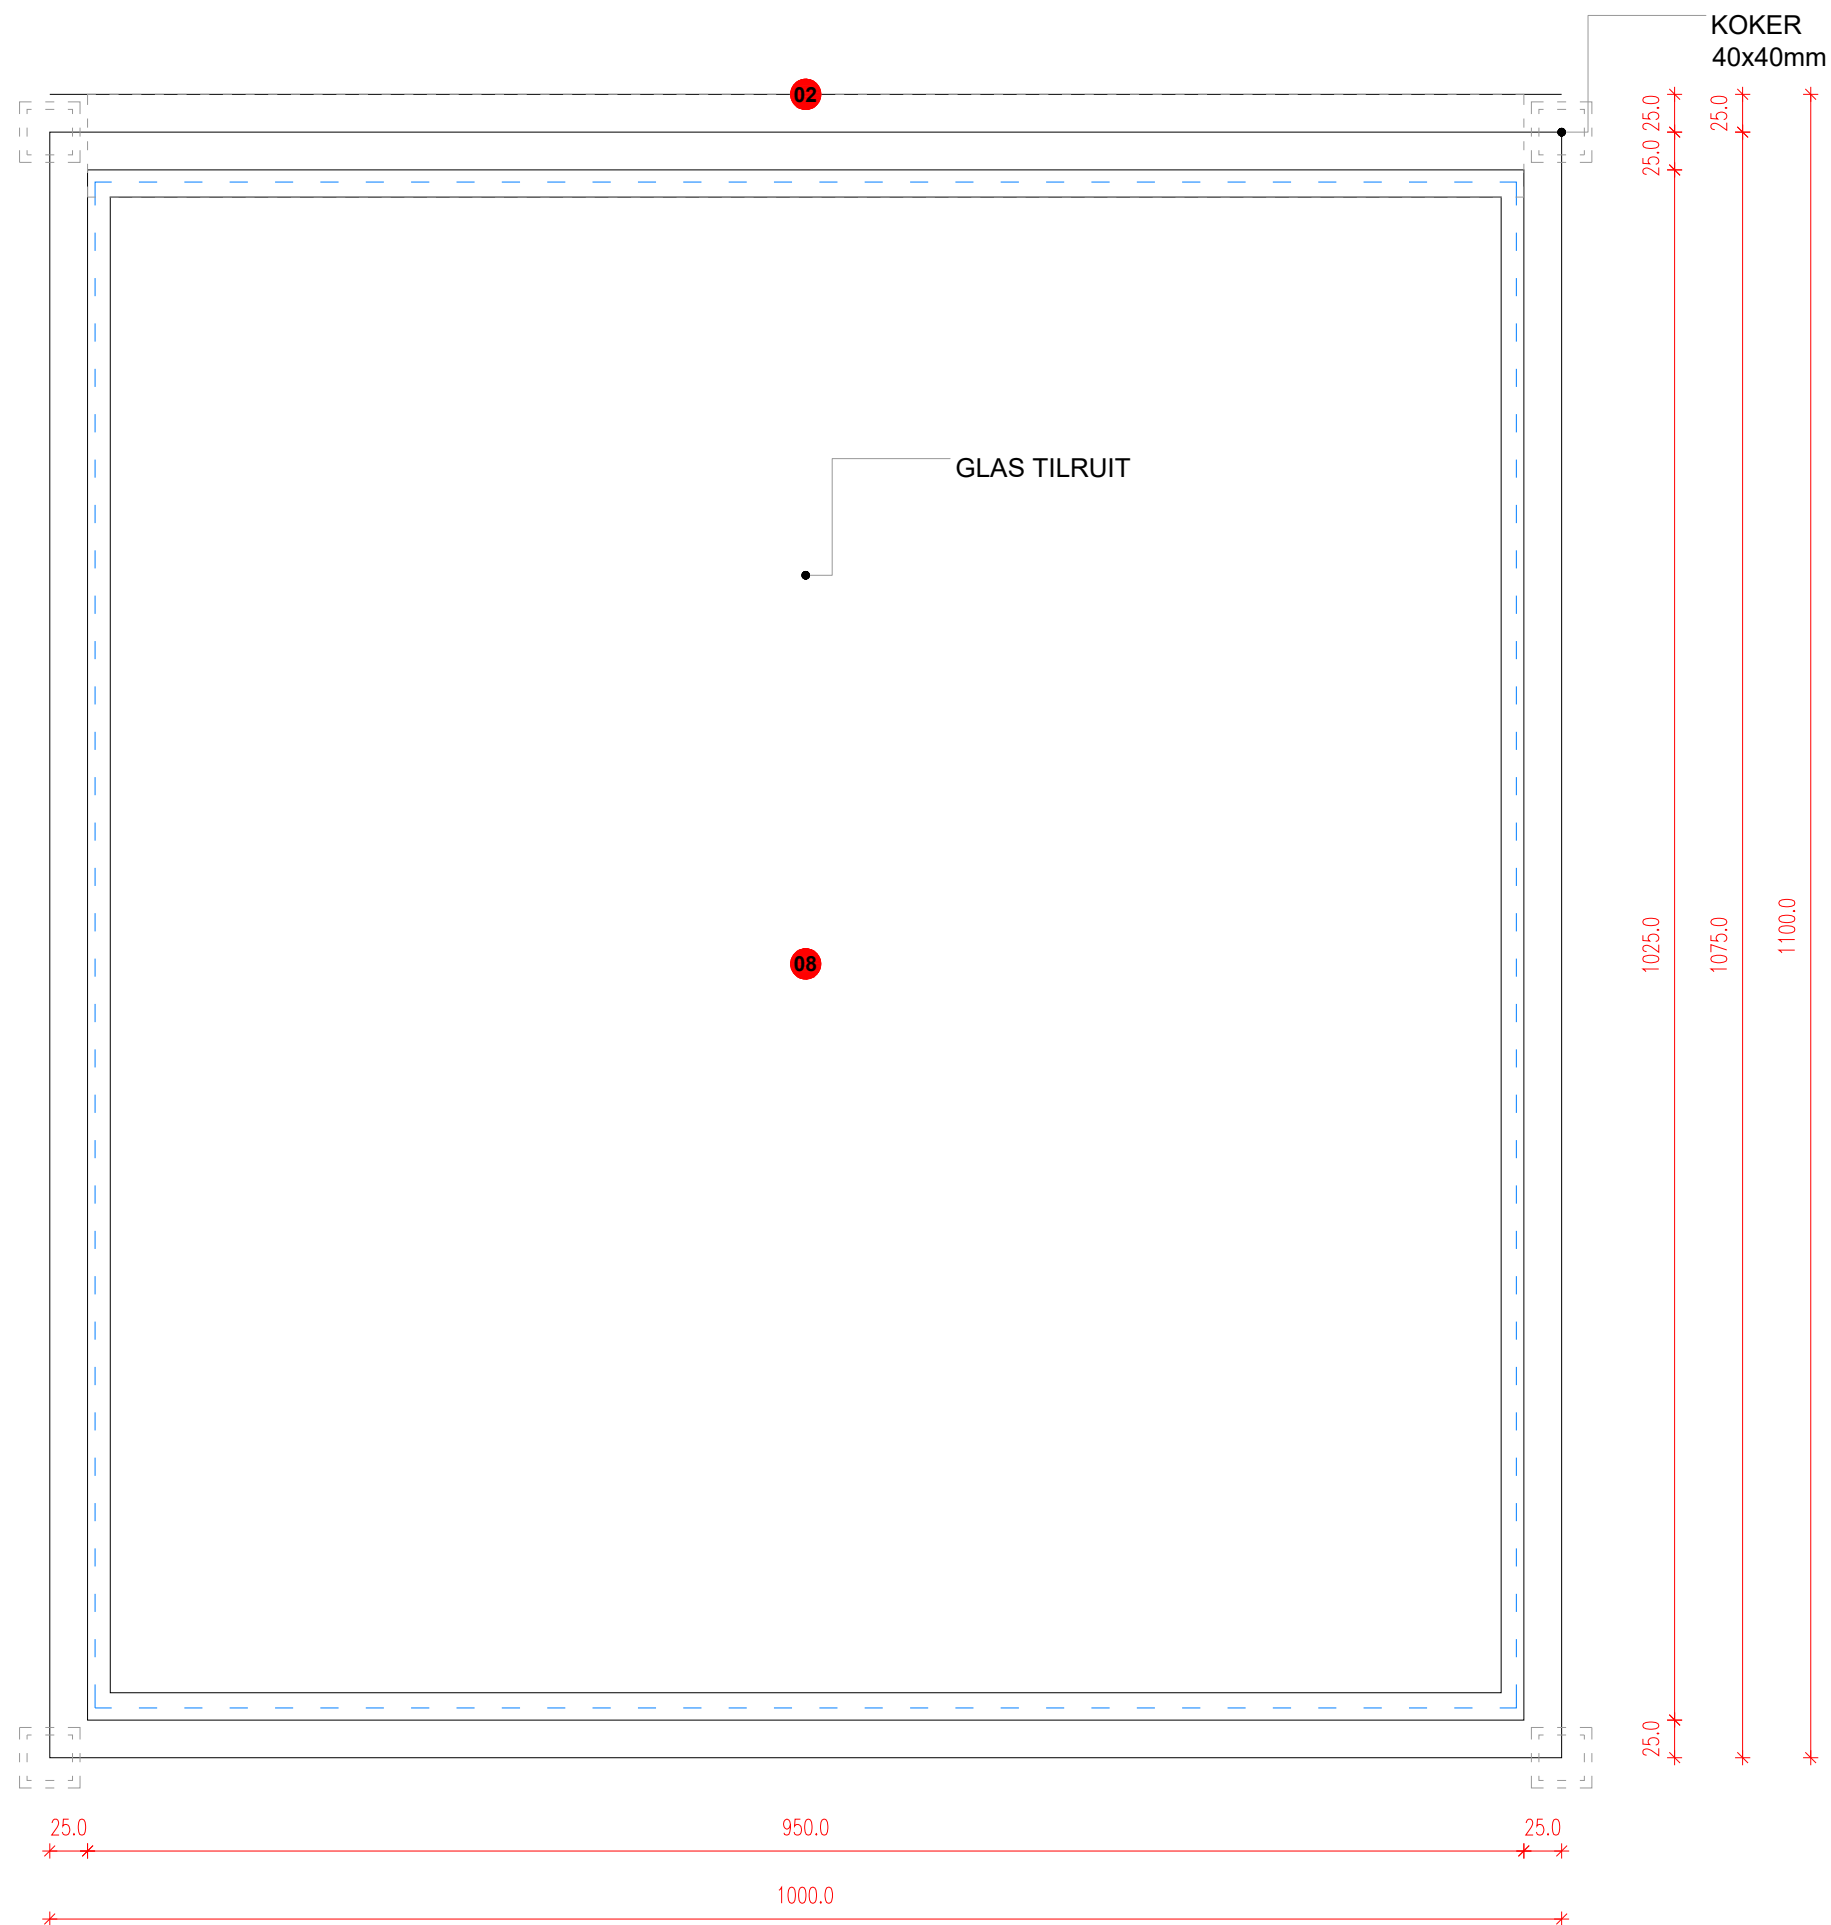

BOEKWINKEL
ELEMENTEN
COLLECTIE
GLAZEN KAST
24.11.2023

-17 STUKS

- HOOFDCONSTRUCTIE
BEVESTIGD AAN
BESTAANDE BAKSTENEN
MUUR, ONAFHANKELIJK
VAN DE BOEKENKASTEN

- ZICHTBARE DELEN VAN
DE CONSTRUCTIE
AFGEWERKT IN
RICHTINGLOOS
GEBORSTELD RVS

- KASTEN OP 220cm
HOOGTE VAN DE VLOER

BUITENMATEN:
1000mm (B) x
900mm (D) x
1100mm (H)

BINNENMATEN:
950mm (B) x
800mm (D) x
1025mm (H)


STEDELIJK ENTREE
Museumplein 10
1071 DJ Amsterdam
The Netherlands

CLOUD


Paul Cournet
pcournet@cloud-ism.com
+31 68 627 96 03
www.cloud-ism.com

FORMAAT: A3
FASE: UO
TEKENING: S4.20

SCHAAL: 1:5

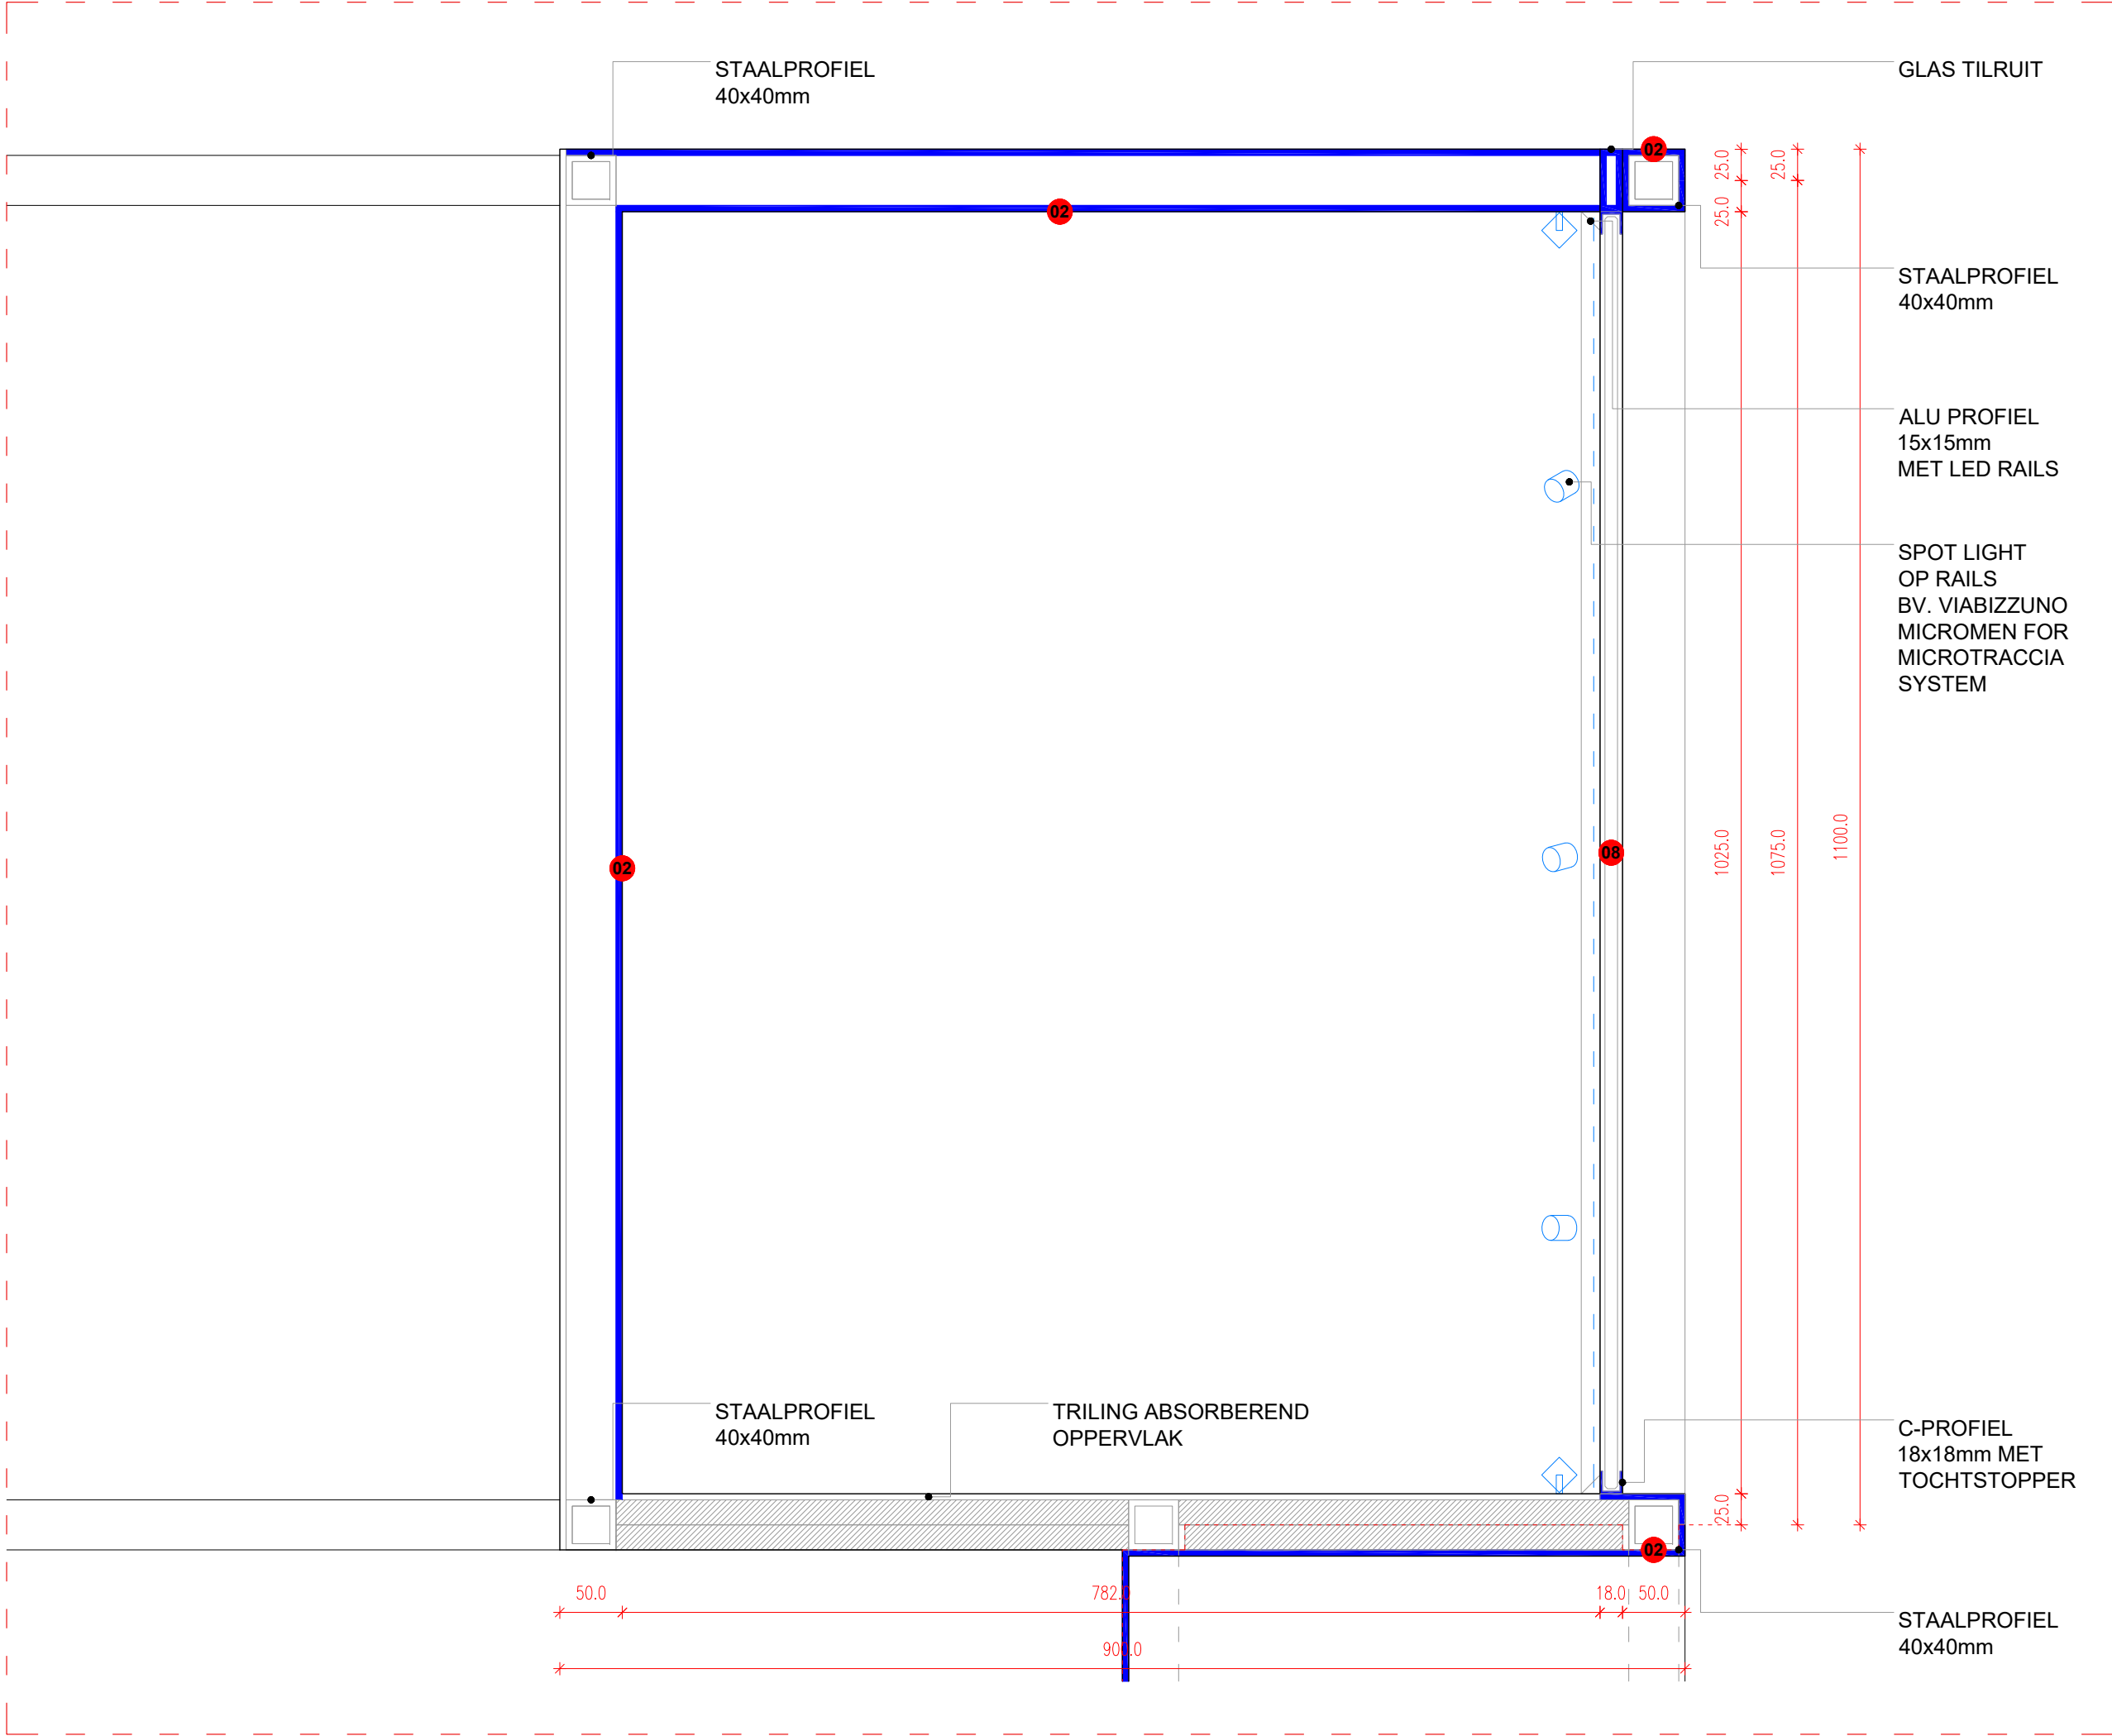

BOEKWINKEL ELEMENTEN COLLECTIE GLAZEN KAST 24.11.2023	
-17 STUKS	
- HOOFDCONSTRUCTIE BEVESTIGD AAN BESTAANDE BAKSTENEN MUUR, ONAFHANKELIJK VAN DE BOEKENKASTEN	
- ZICHTBARE DELEN VAN DE CONSTRUCUTIE AFGEWERKT IN RICHTINGLOOS GEBORSTELD RVS	
- KASTEN OP 220cm HOOGTE VAN DE VLOER	
BUITENMATEN: 1000mm (B) x 900mm (D) x 1100mm (H)	
BINNENMATEN: 950mm (B) x 800mm (D) x 1025mm (H)	
STEDELIJK ENTREE Museumplein 10 1071 DJ Amsterdam The Netherlands	
CLOUD Paul Cournet pcournet@cloud-ism.com +31 68 627 96 03 www.cloud-ism.com	
FORMAAT:	A3
FASE:	UO
TEKENING:	S4.21
SCHAAL:	1:5

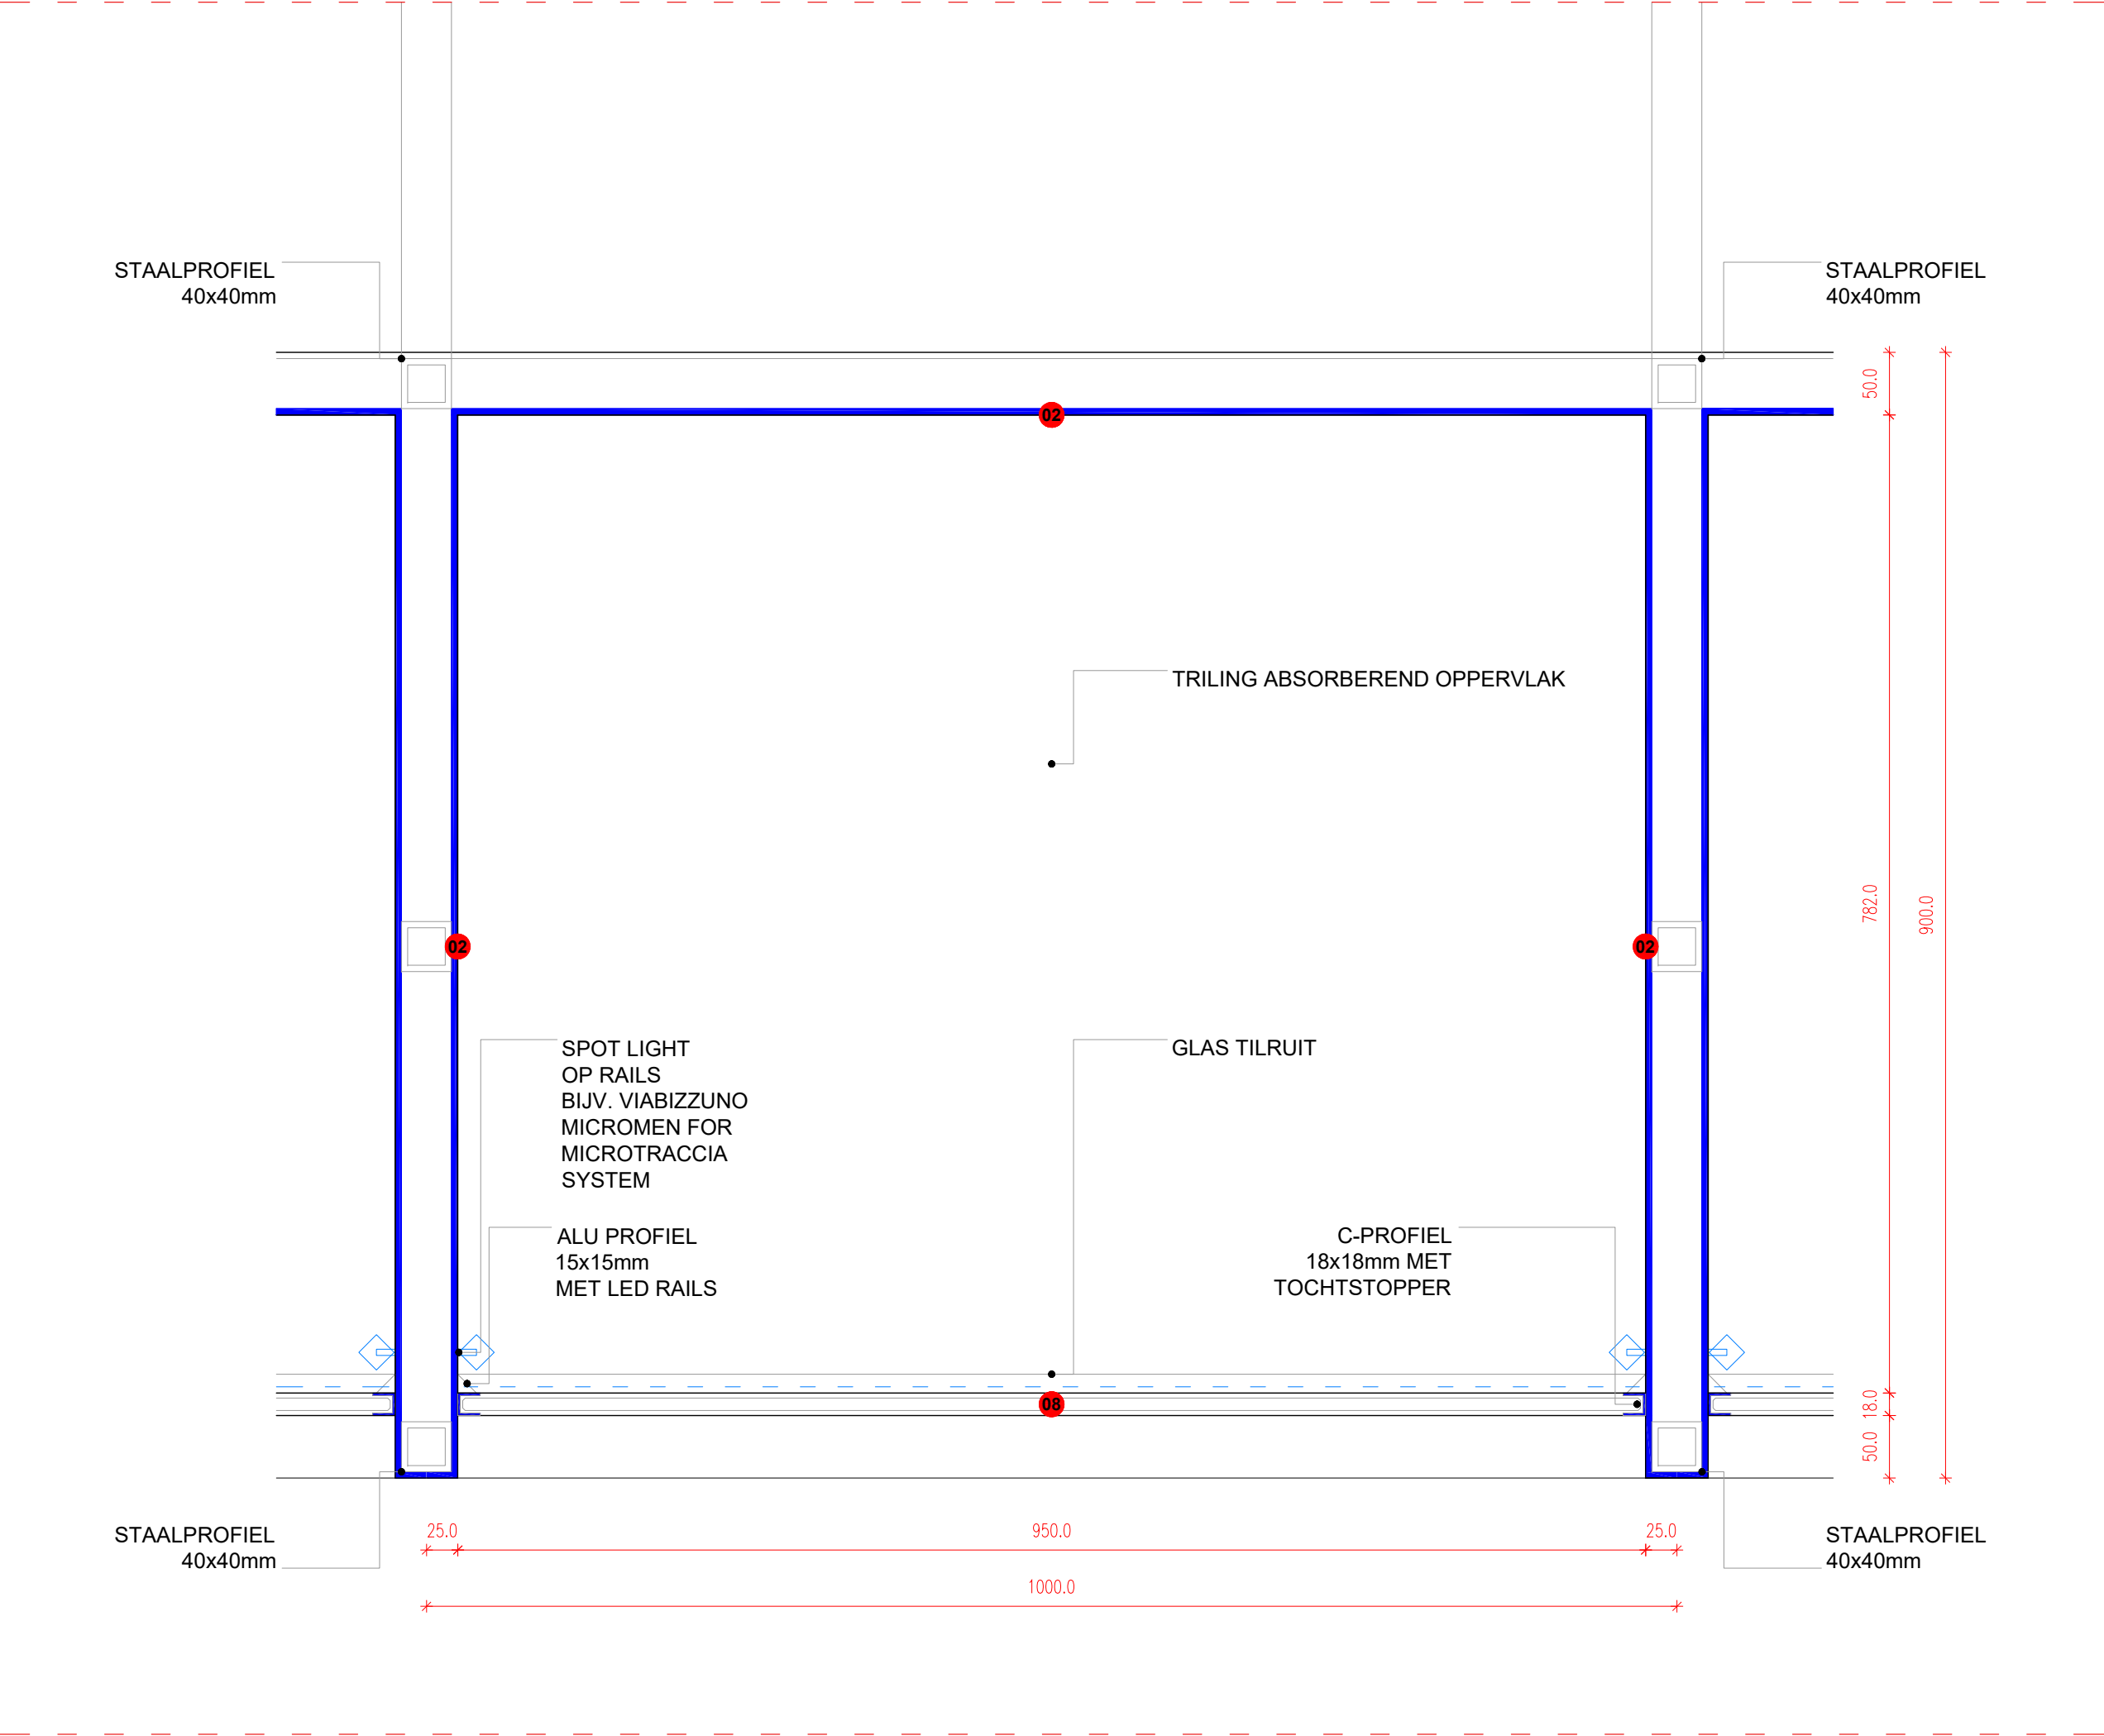

BOEKWINKEL ELEMENTEN COLLECTIE GLAZEN KAST 24.11.2023	
-17 STUKS	
- HOOFDCONSTRUCTIE BEVESTIGD AAN BESTAANDE BAKSTENEN MUUR, ONAFHANKELIJK VAN DE BOEKENKASTEN	
- ZICHTBARE DELEN VAN DE CONSTRUCUTIE AFGEWERKT IN RICHTINGLOOS GEBORSTELD RVS	
- KASTEN OP 220cm HOOGTE VAN DE VLOER	
BUITENMATEN: 1000mm (B) x 900mm (D) x 1100mm (H)	
BINNENMATEN: 950mm (B) x 800mm (D) x 1025mm (H)	
STEDELIJK ENTREE Museumplein 10 1071 DJ Amsterdam The Netherlands	
CLOUD Paul Cournet pcournet@cloud-ism.com +31 68 627 96 03 www.cloud-ism.com	
FORMAAT:	A3
FASE:	UO
TEKENING:	S4.22
SCHAAL:	1:5

24.11.2023

- CONSTRUCTIE
ONAFHANKELIJK VAN DE
CONSTRUCTIE VAN DE
COLLECTIEKASTEN
ERBOVEN, AFGEWERKT IN
RICHTINGLOOS
GEBORSTELD RVS

- HOUD REKENING MET EEN
KLEIN AFSCHOT IN DE
HORIZONTALE POSITIE VAN
DE PLANKEN (1%)

HOOGTE 2200mm
BREEDTE 1000mm
DIEPTE 450mm

CLOUD

FORMAAT: A3
FASE: UO
TEKENING: S4.23

SCHAAL:	1:20
---------	------



DOORSNEDE
planken in horizontale positie
(afschot 1% naar achterkant)

DOORSNEDE
planken onder een hoek



PLATTEGROND

24.11.2023

-15 STUKS

- CONSTRUCTIE
ONAFHANKELIJK VAN DE
CONSTRUCTIE VAN DE
COLLECTIEKASTEN
ERBOVEN, AFGEWERKT IN
RICHTINGLOOS
GEBORSTELD RVS

- RIJBORING VAN
ZIJPANELEN VOOR HET
FLEXIBEL KUNNEN
POSITIONEREN VAN DE
PLANKEN (HORIZONTAAL
VOOR BOEKEN EN ONDER
EEN HOEK VOOR HET
TONEN VAN OBJECTEN)

- HOUD REKENING MET EEN KLEIN AFSCHOT IN DE HORIZONTALE POSITIE VAN DE PLANKEN (1%)

- HOUD REKENING MET 7
PLANKEN PER BOEKEN
-KAST (105 IN TOTAL)

HOOGTE 2200mm
BREEDTE 1000mm
DIEPTE 450mm


STEDELIJK ENTREE
Museumplein 10
1071 DJ Amsterdam
The Netherlands

CLOUD

Paul Cournet
pcournet@cloud-ism.com
+31 68 627 96 03
www.cloud-ism.com


FORMAAT: A3
 FASE: UO
 TEKENING: S4.24

SCHAAL:	1:5
---------	-----

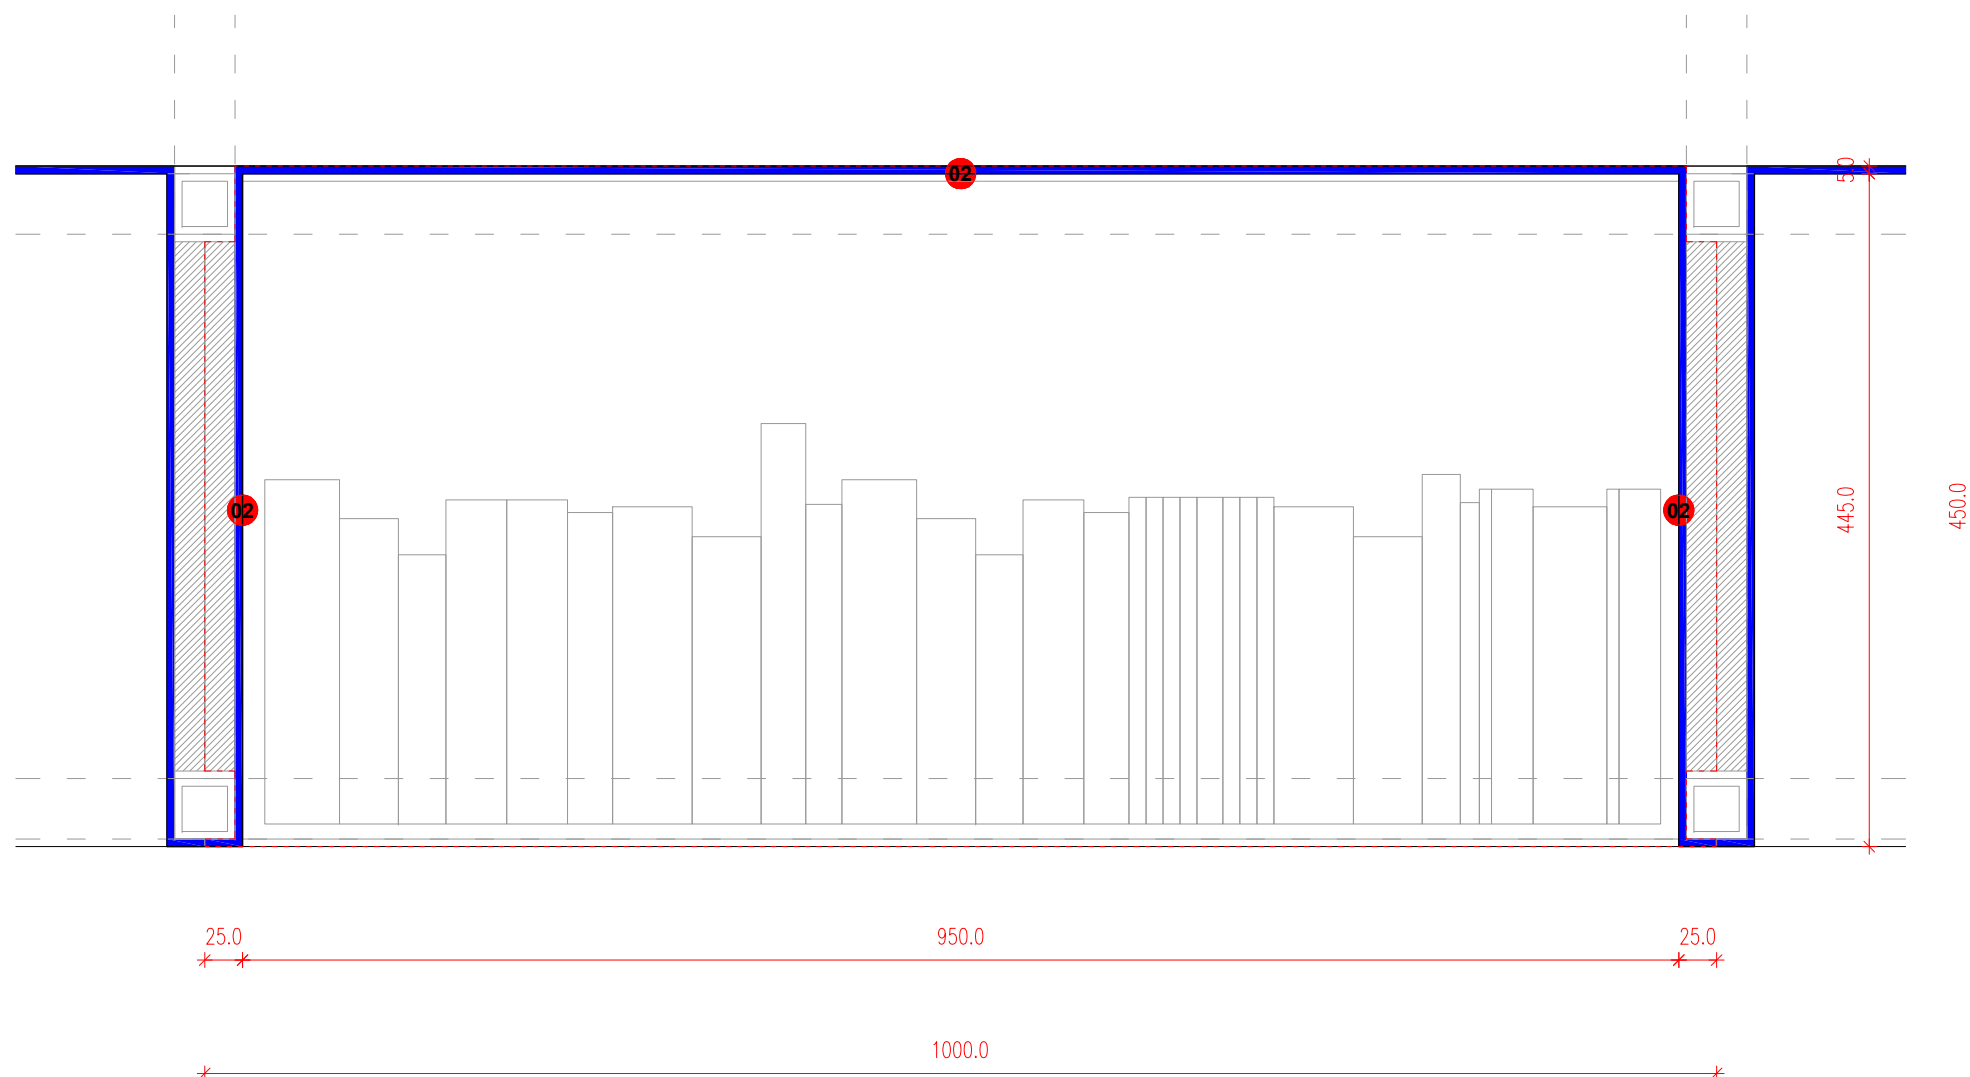


BOEKENKAST PLATTEGROND 1:5



BOEKWINKEL ELEMENTEN BOEKENKAST	
24.11.2023	
-15 STUKS	
- CONSTRUCTIE ONAFHANKELIJK VAN DE CONSTRUCTIE VAN DE COLLECTIEKASTEN ERBOVEN, AFGEWERKT IN RICHTINGLOOS GEBORSTELD RVS	
- RIJBORING VAN ZIJPANELEN VOOR HET FLEXIBEL KUNNEN POSITIONEREN VAN DE PLANKEN (HORIZONTAAL VOOR BOEKEN EN ONDER EEN HOEK VOOR HET TONEN VAN OBJECTEN)	
- HOUD REKENING MET EEN KLEIN AFSCHOT IN DE HORIZONTALE POSITIE VAN DE PLANKEN (1%)	
- HOUD REKENING MET 7 PLANKEN PER BOEKEN -KAST (105 IN TOTAL)	
HOOGTE 2200mm BREEDTE 1000mm DIEPTE 450mm	
STEDELIJK ENTREE Museumplein 10 1071 DJ Amsterdam The Netherlands	
CLOUD Paul Cournet pcournet@cloud-ism.com +31 68 627 96 03 www.cloud-ism.com	
FORMAAT:	A3
FASE:	UO
TEKENING:	S4.25
SCHAAL:	1:5

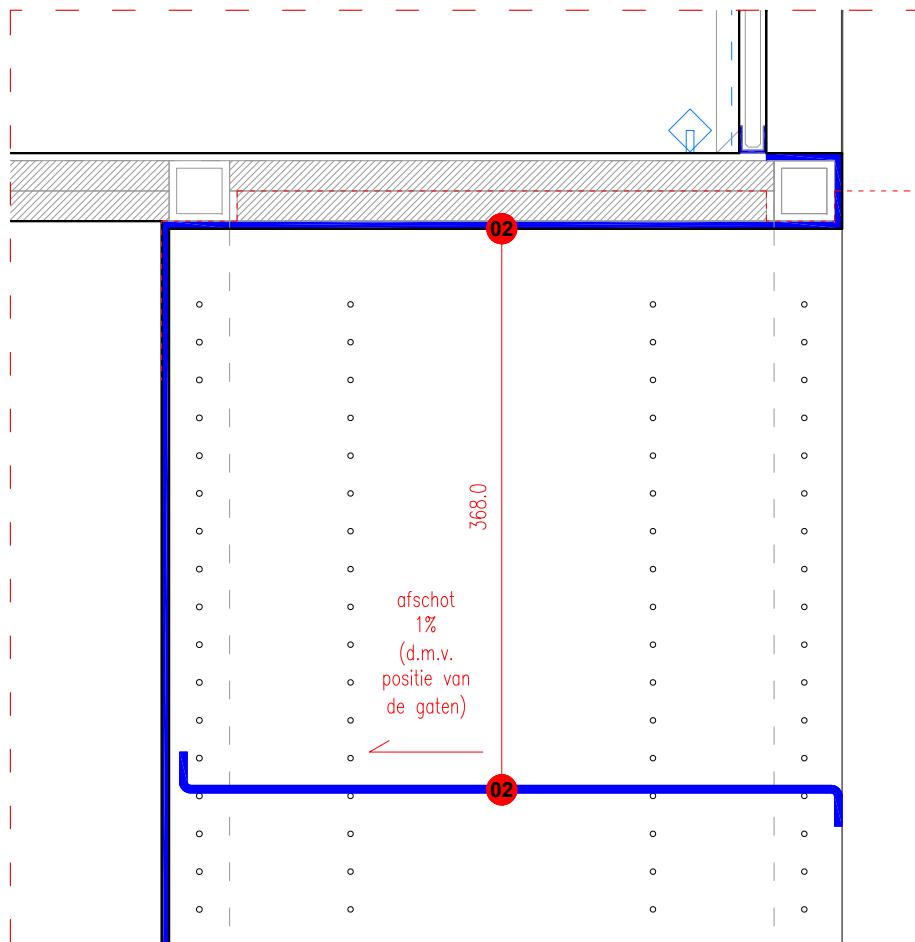


BOEKENPLANK DWARSDOORSNEDE 1:5

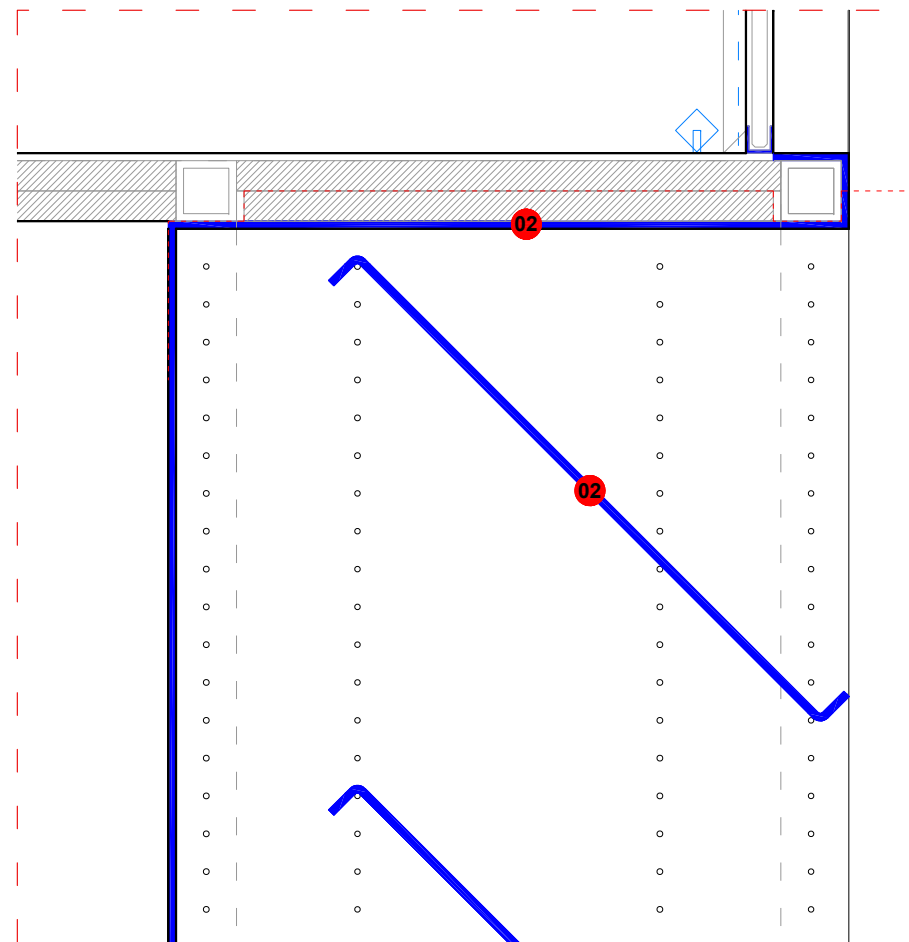


BOEKENPLANK DWARSDOORSNEDE 1:5

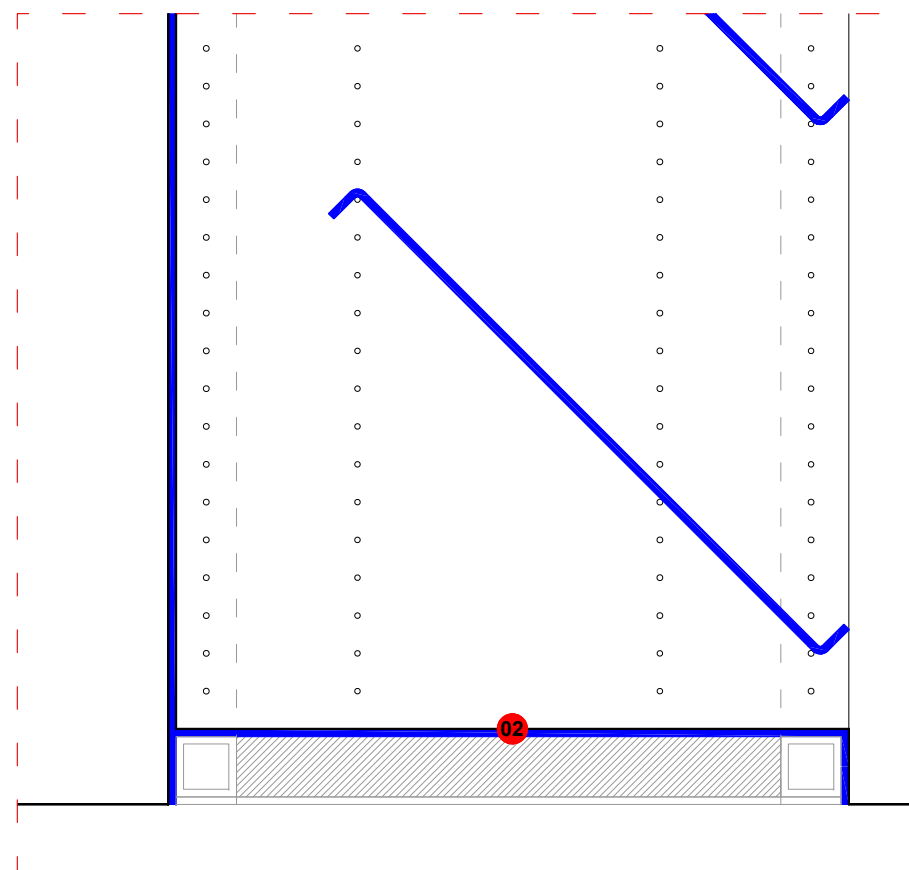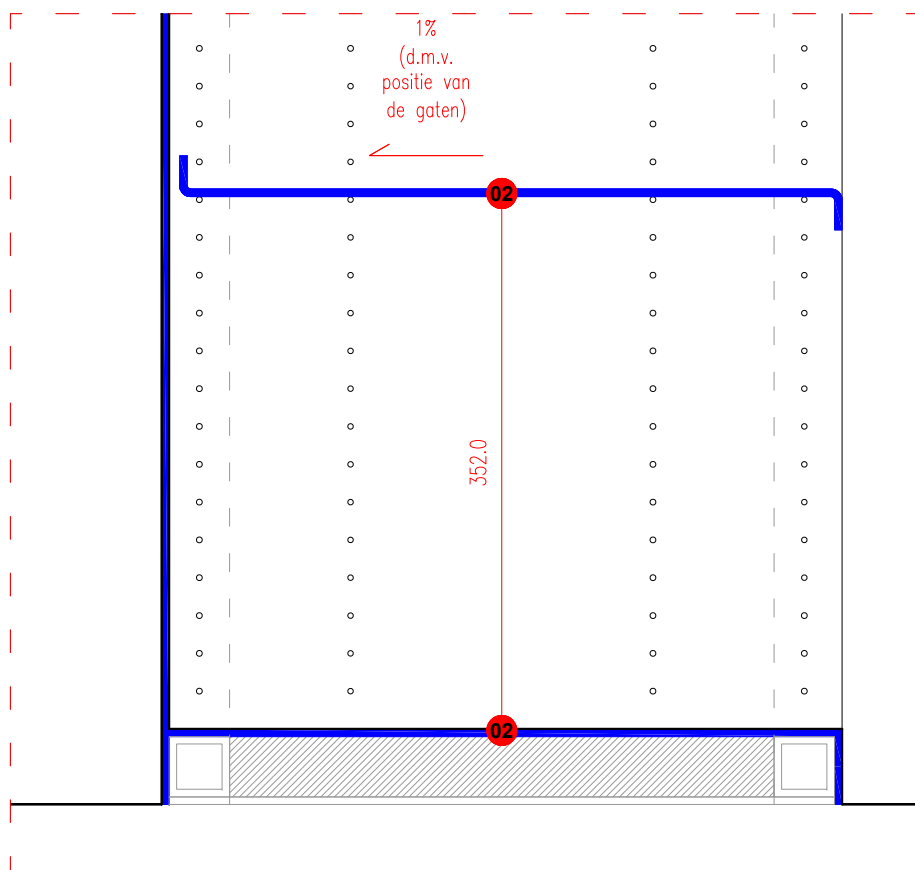


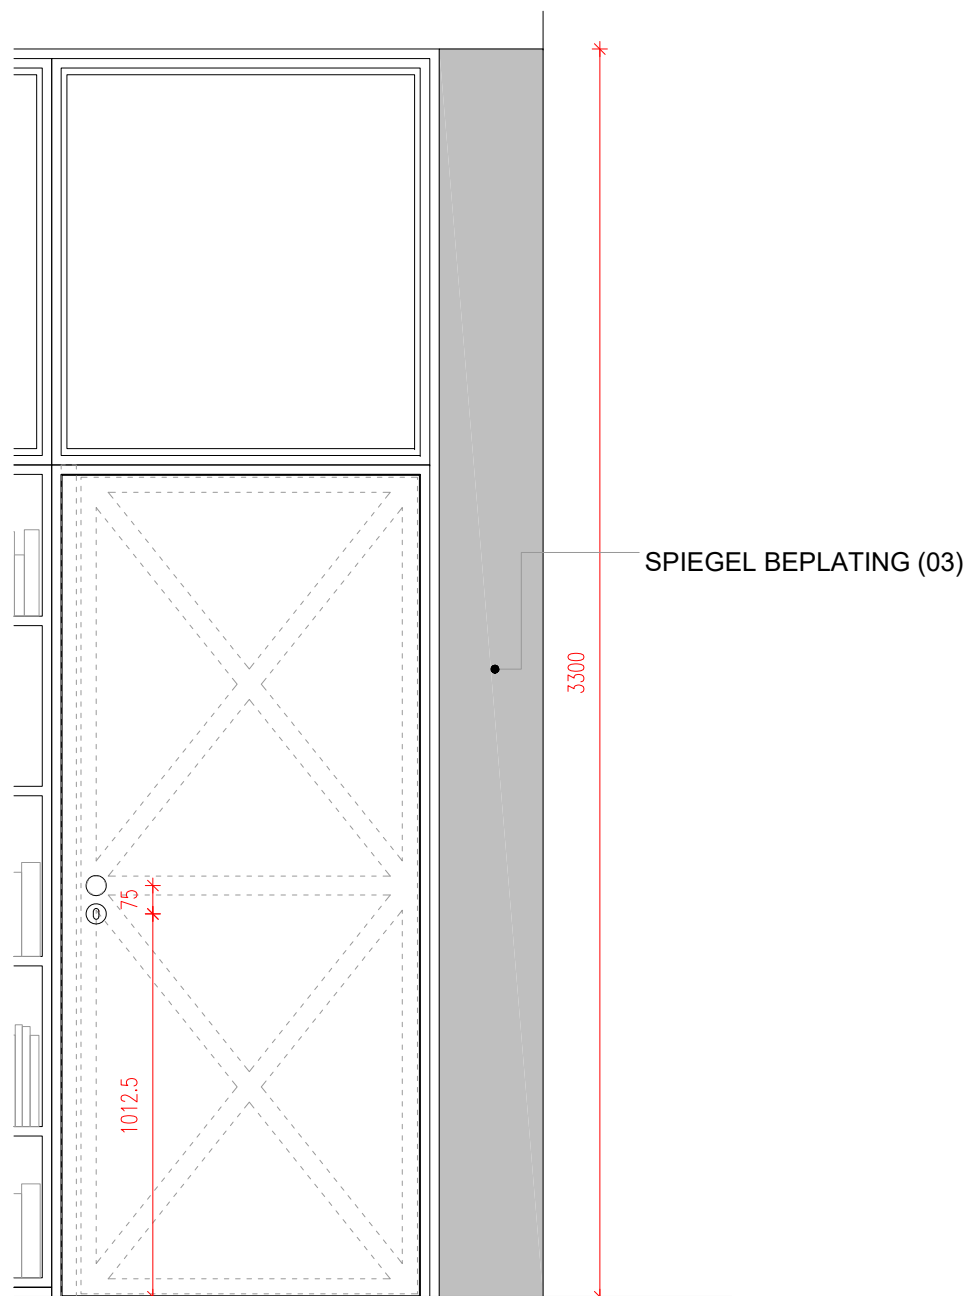

VOORAANZICHT

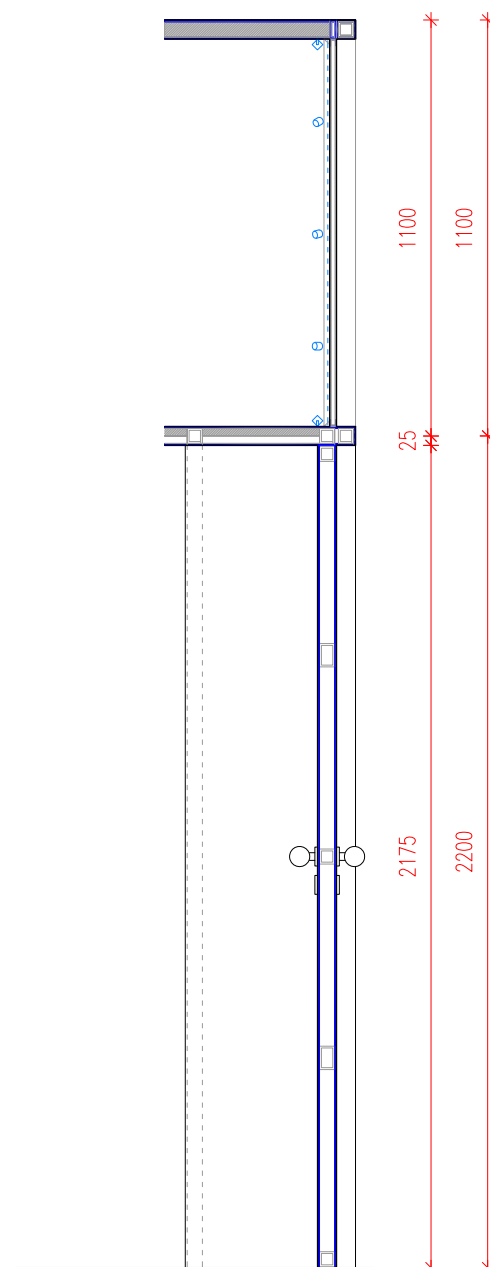

DOORSNEDE

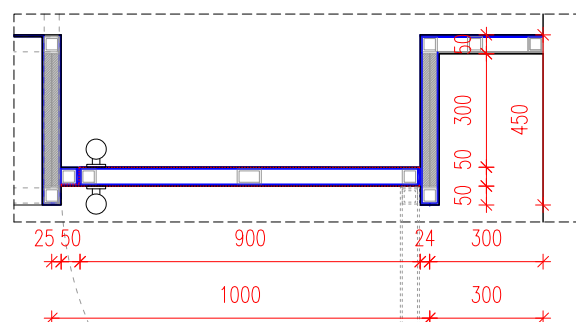

PLATTEGROND

BOEKWINKEL ELEMENTEN DEUR

24.11.2023

-2 STUKS (GESPIEGELD)

- CONSTRUCTIE
ONAFHANKELIJK VAN DE
CONSTRUCTIE VAN DE
COLLECTIEKASTEN
ERBOVEN, AFGEWERKT IN
RICHTINGLOOS
GEBORSTELD RVS

- INCLUSIEF RONDE
DEURKNOP MET SLOT

- INCLUSIEF SPIEGEL
BEPLATING OP HET
ZIJPANEEL BEVESTIGD AAN
DE BESTAANDE WAND


STEDELIJK ENTREE
Museumplein 10
1071 DJ Amsterdam
The Netherlands

CLOUD

Paul Cournet
pcournet@cloud-ism.com
+31 68 627 96 03
www.cloud-ism.com

FORMAAT: A3
FASE: UO
TEKENING: S4.26

SCHAAL: 1:20

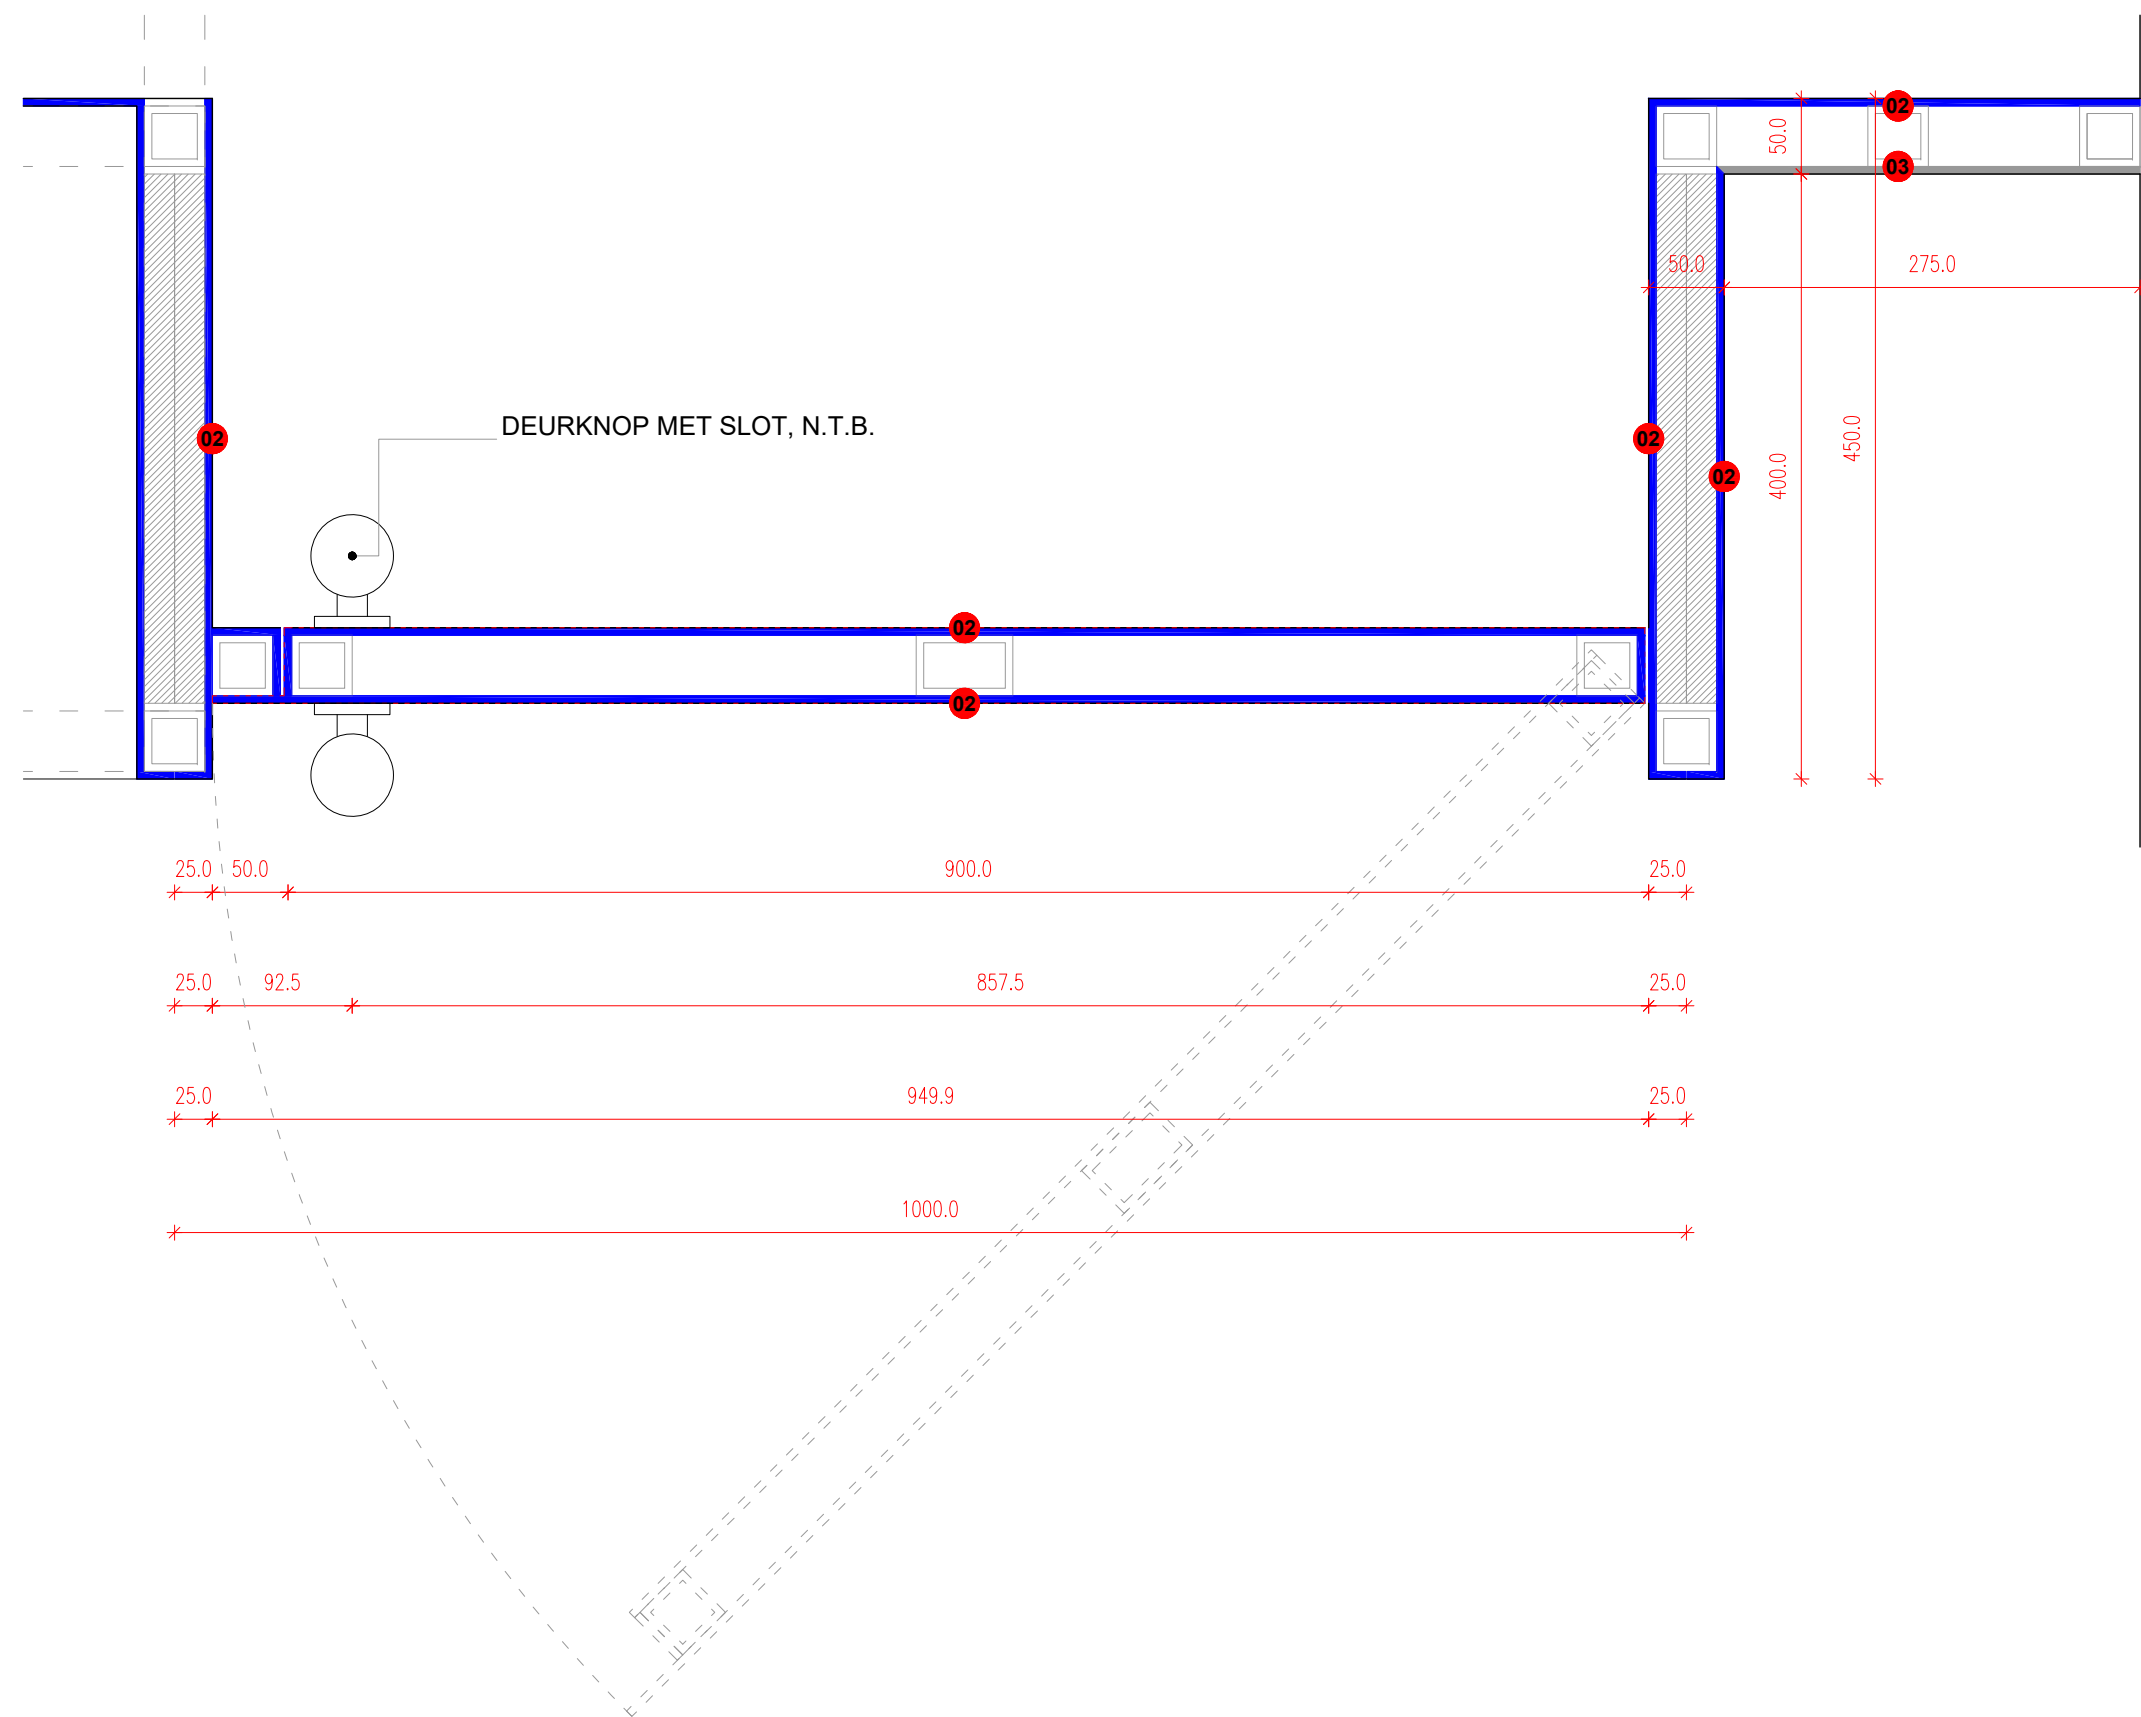

BOEKWINKEL
ELEMENTEN
DEUR

24.11.2023

-2 STUKS (GESPIEGELD)

- CONSTRUCTIE
ONAFHANKELIJK VAN DE
CONSTRUCTIE VAN DE
COLLECTIEKASTEN
ERBOVEN, AFGEWERKT IN
RICHTINGLOOS
GEBORSTELD RVS

- INCLUSIEF RONDE
DEURKNOP MET SLOT

- INCLUSIEF SPIEGEL
BEPLATING OP HET
ZIJPANEEL BEVESTIGD AAN
DE BESTAANDE WAND




STEDELIJK ENTREE
Museumplein 10
1071 DJ Amsterdam
The Netherlands

CLOUD

Paul Cournet
pcournet@cloud-ism.com
+31 68 627 96 03
www.cloud-ism.com

FORMAAT: A3
FASE: UO
TEKENING: S4.27

SCHAAL: 1:5

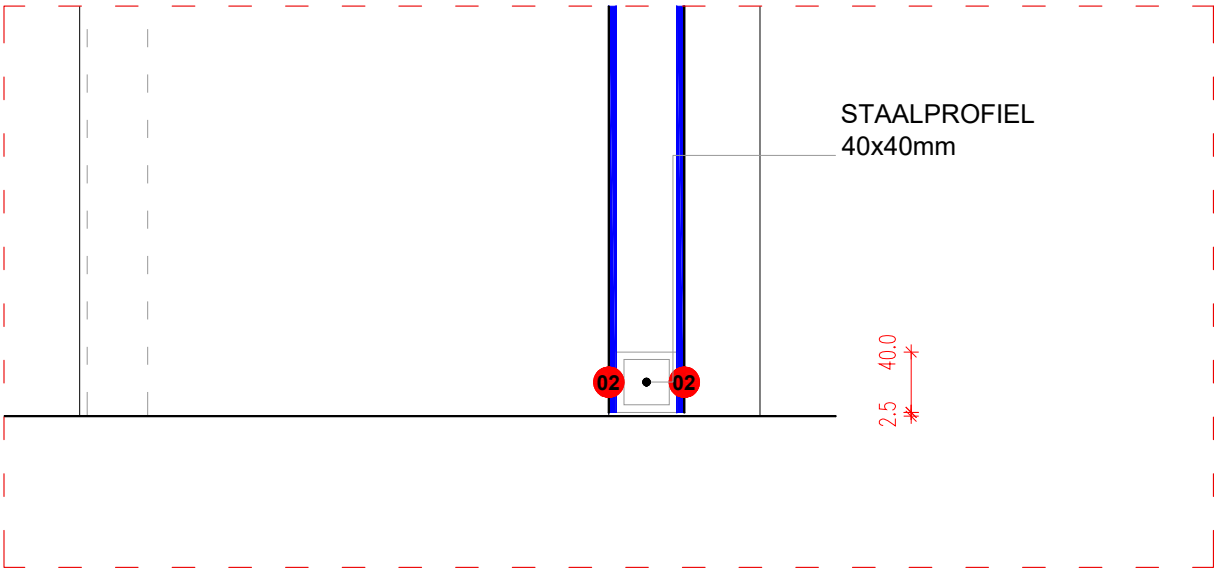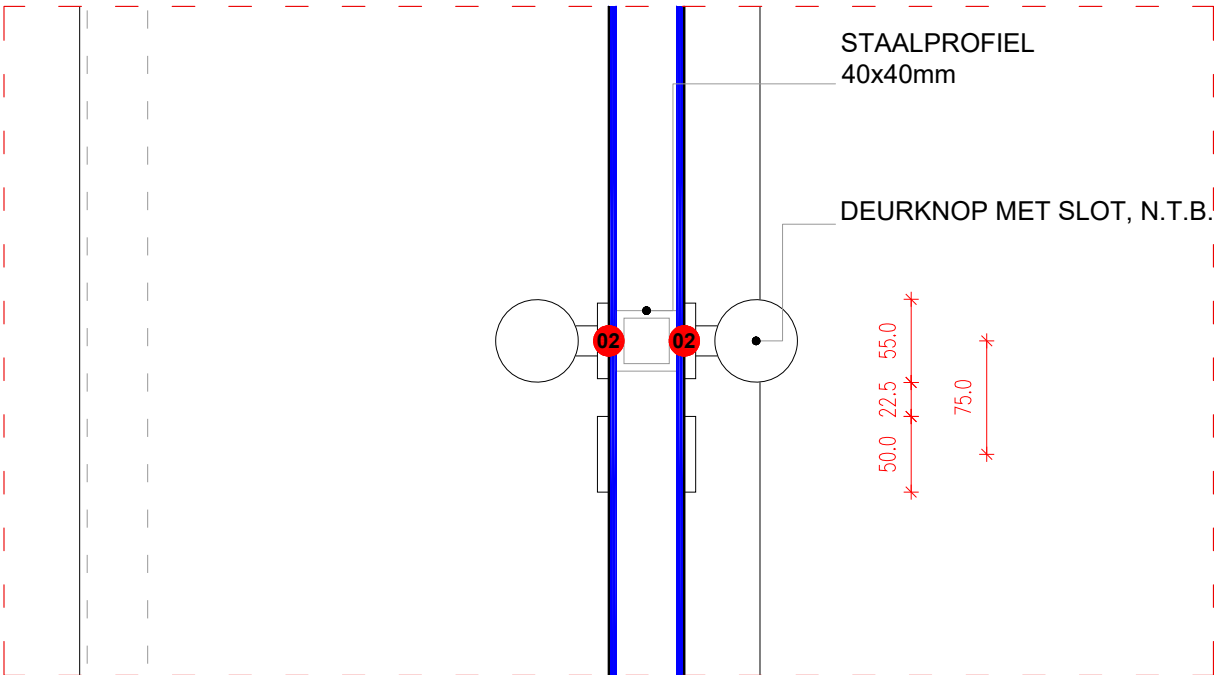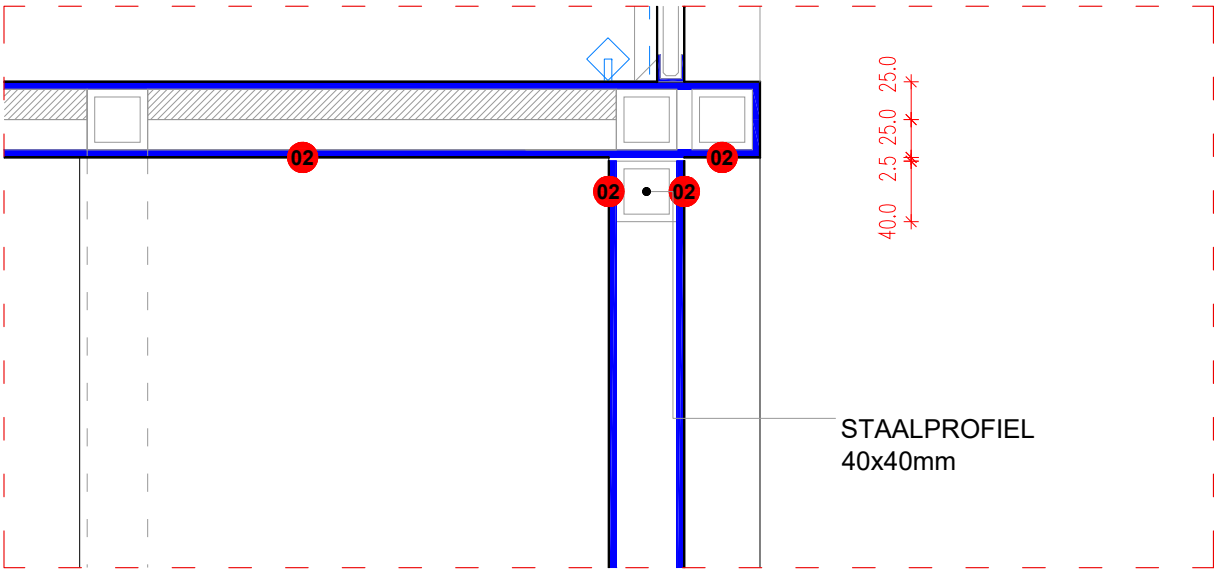

DEUR DWARSDOORSNEDE 1:5

BOEKWINKEL
ELEMENTEN
DEUR

24.11.2023

-2 STUKS (GESPIEGELD)

- CONSTRUCTIE
ONAFHANKELIJK VAN DE
CONSTRUCTIE VAN DE
COLLECTIEKASTEN
ERBOVEN, AFGEWERKT IN
RICHTINGLOOS
GEBORSTELD RVS

- INCLUSIEF RONDE
DEURKNOP MET SLOT

- INCLUSIEF SPIEGEL
BEPLATING OP HET
ZIJPANEEL BEVESTIGD AAN
DE BESTAANDE WAND



STEDELIJK ENTREE
Museumplein 10
1071 DJ Amsterdam
The Netherlands

CLOUD

Paul Cournet
pcournet@cloud-ism.com
+31 68 627 96 03
www.cloud-ism.com

FORMAAT: A3
FASE: UO
TEKENING: S4.28

SCHAAL: 1:5

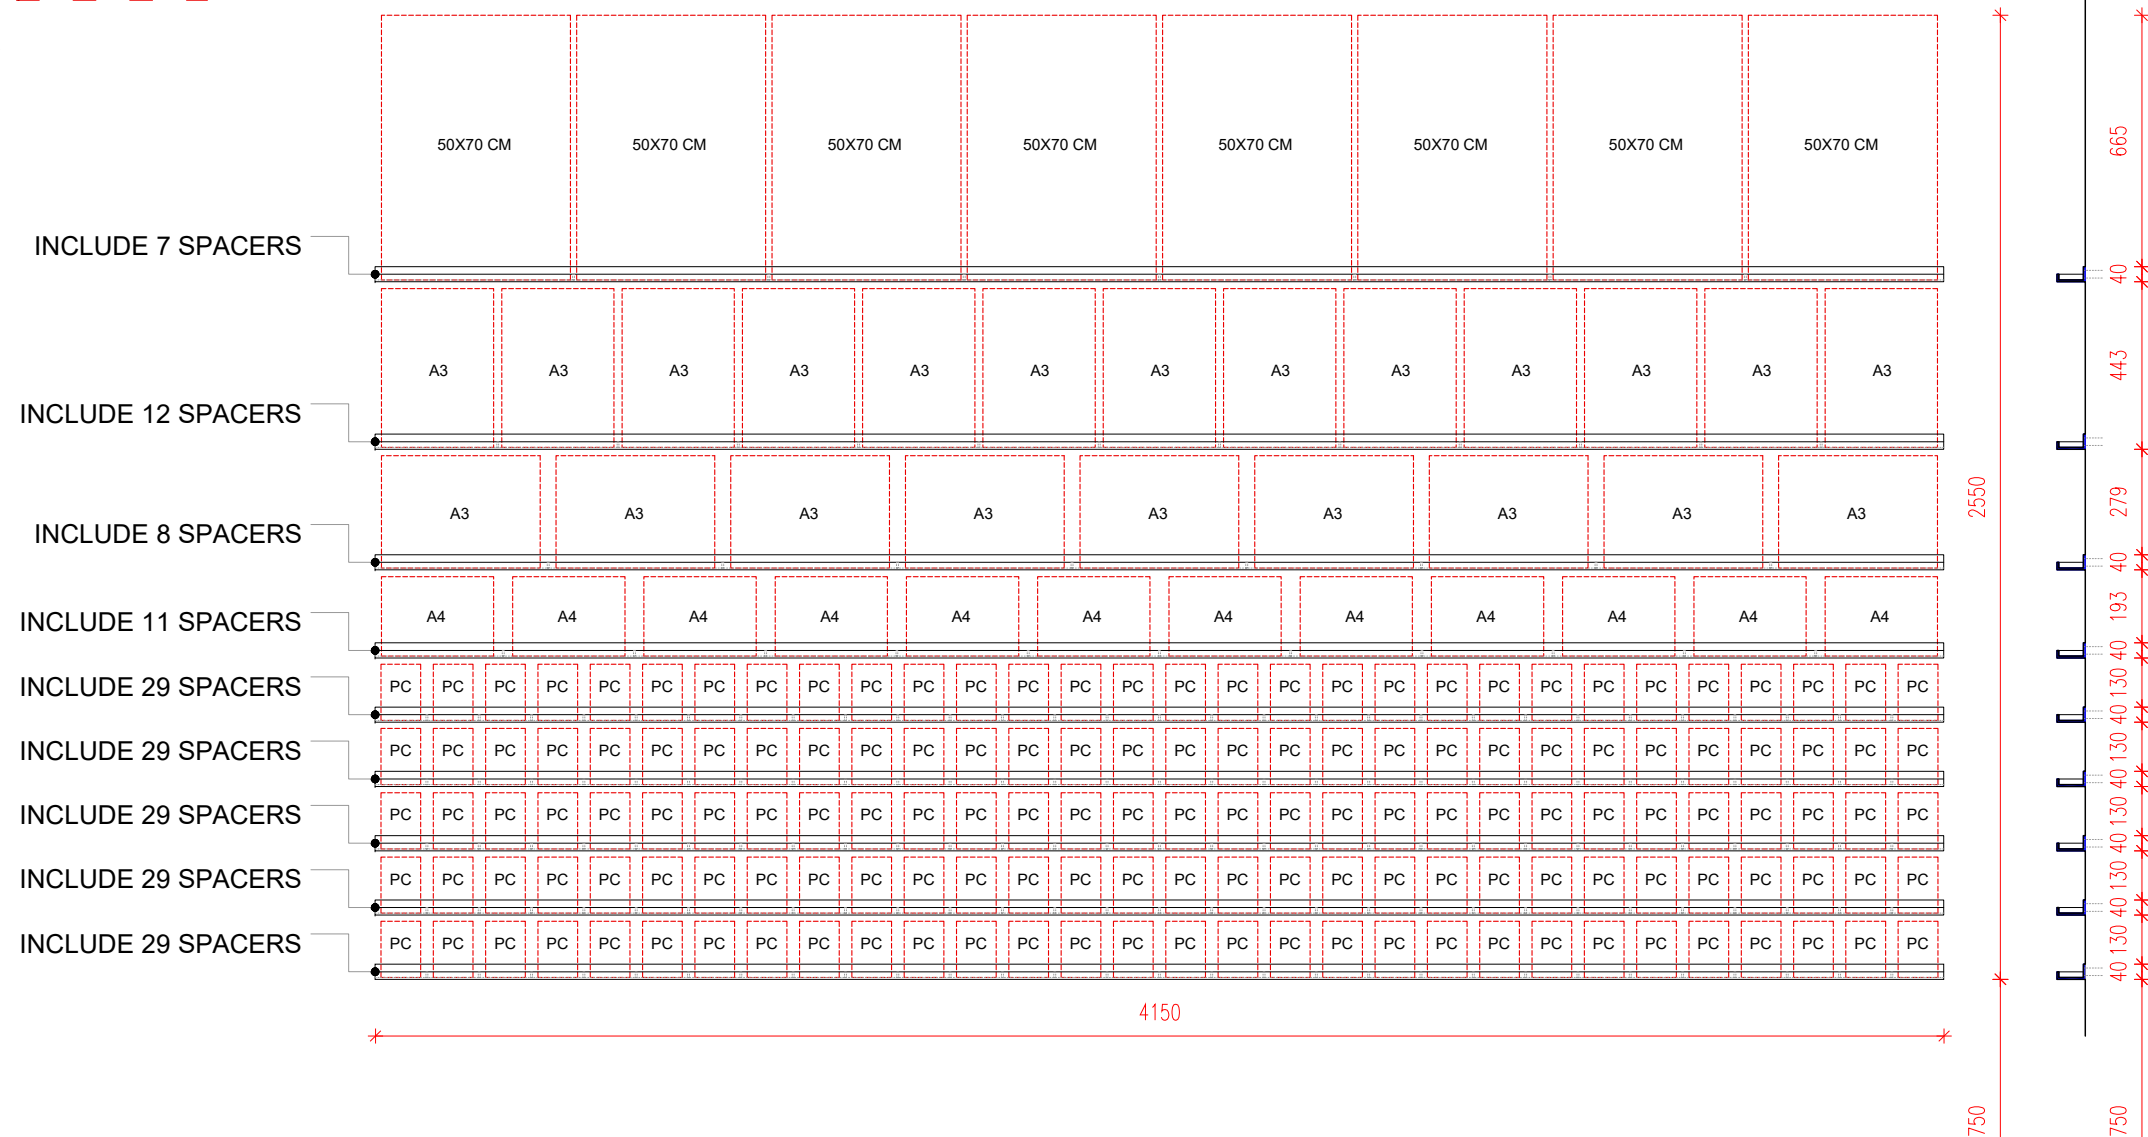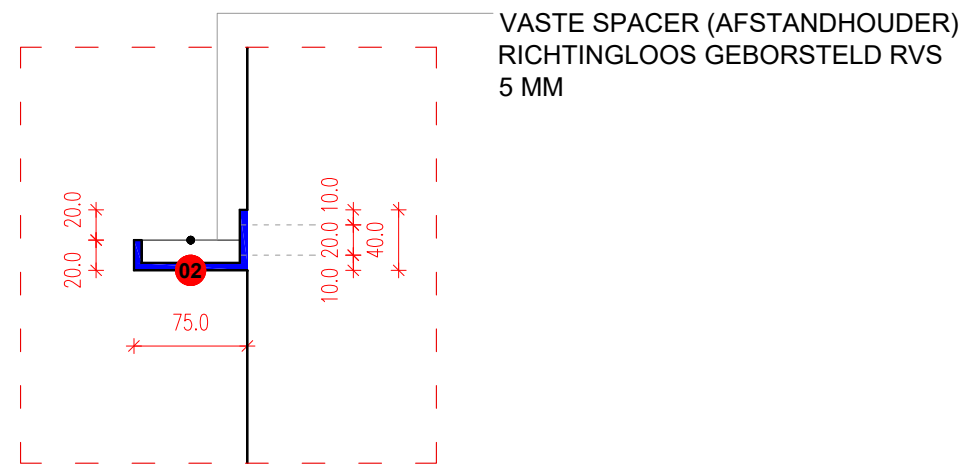

BOEKWINKEL
ELEMENTEN
ANZICHTKAARTEN +
EDITIONS WAND
24.11.2023

-9 STUKS

- OMGEKEERD L-PROFIEL IN
RVS BEVESTIGD AAN DE
WAND

-INCLUSIEF VASTE
SPACERS
(AFSTANDHOUDERS) IN
RVS 5mm (VOLGENS
TEKENING)


STEDELIJK ENTREE
Museumplein 10
1071 DJ Amsterdam
The Netherlands

CLOUD
Paul Cournet
pcournet@cloud-ism.com
+31 68 627 96 03
www.cloud-ism.com


FORMAAT: A3
FASE: UO
TEKENING: S4.29

SCHAAL:	1:20
---------	------


ELEMENTEN VAN ACRYLAAT (MATERIAALCODE 09)

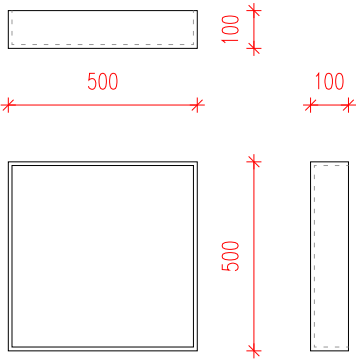


ACRYLAAT
MODULE 1 (28 STUKS)
(KLEINE OBJECTEN DISPLAY)

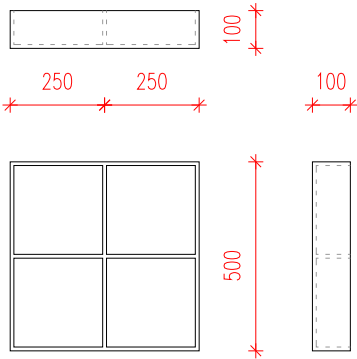

ACRYLAAT
MODULE 2 (4 STUKS)
(KLEINE OBJECTEN DISPLAY)

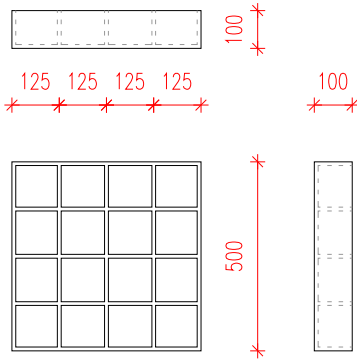


ACRYLAAT
MODULE 3 (4 STUKS)
(KLEINE OBJECTEN DISPLAY)

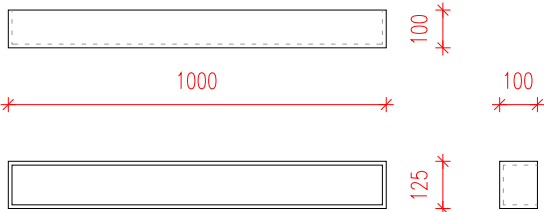


ACRYLAAT
MODULE 4 (40 STUKS)
(BOEKEN DISPLAY)

ELEMENTEN VAN GLAS (MATERIAALCODE 07)

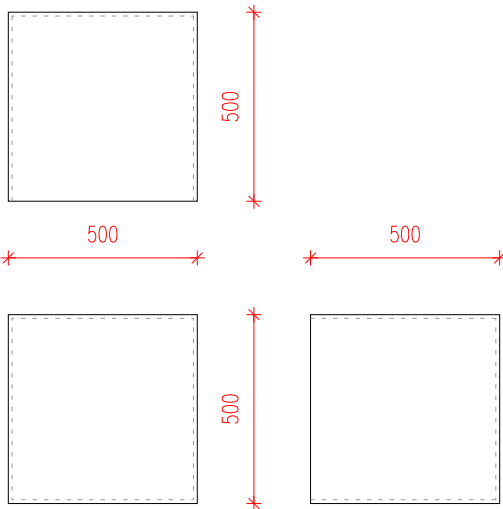


GLAS
MODULE (2 STUKS)
(WAARDEVOLLE OBJECTEN DISPLAY)

ELEMENTEN VAN METAAL (MATERIAALCODE 01)

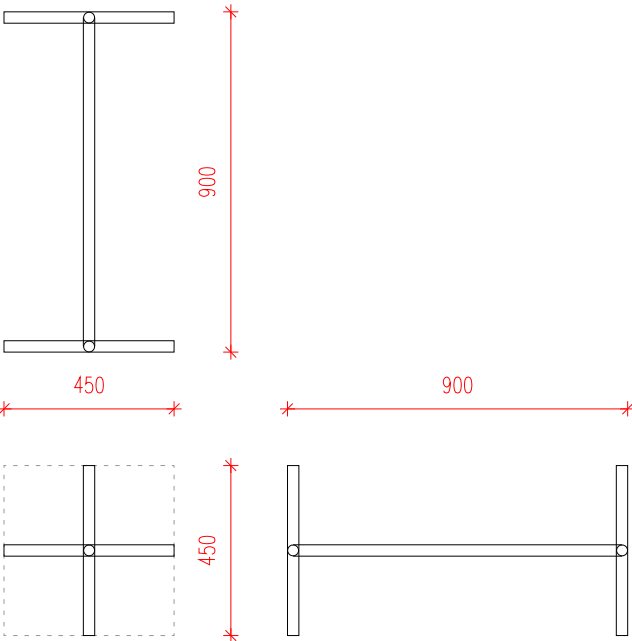


METAAL
MODULE (2 STUKS)
(REK VOOR TASSEN EN T-SHIRTS)


GEPERFOREERD METALEN VEILIGHEIDS
BARRIERE 1 STUK (MATERIAALCODE 16)

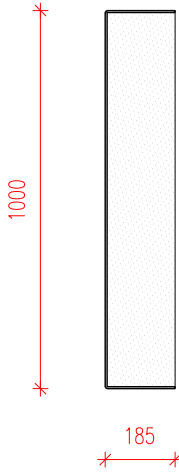

DOORSNEDE

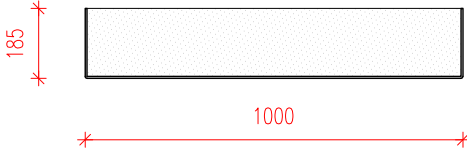

PLATTEGROND

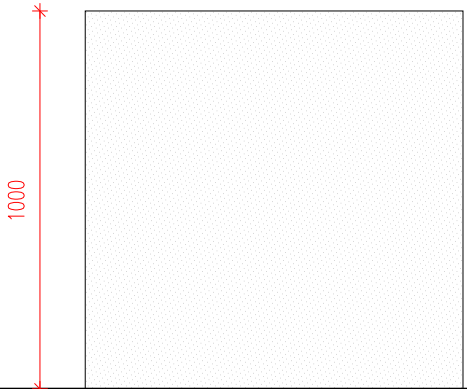

AANZICHT

BOEKWINKEL
ELEMENTEN
CUSTOM ELEMENTEN

24.11.2023

STEDELIJK ENTREE
Museumplein 10
1071 DJ Amsterdam
The Netherlands

CLOUD

Paul Cournet
pcournet@cloud-ism.com
+31 68 627 96 03
www.cloud-ism.com

FORMAAT: A3
FASE: UO
TEKENING: S4.30

SCHAAL: 1:20

MEUBILAIR

VOOR PRIJSVORMING VAN DE MEUBILAIR GELDT:

- ALLE BOUWKUNDIGE MAATVOERINGEN ZIJN INDICATIEF EN DIENEN IN HET WERK TE WORDEN GECONTROLEERD DOOR DE AANNEMER
- ALLE WERKZAAMHEDEN VOORAFGAAND AAN HET INSTALLEREN (INCL. ELEKTRA, VERLICHTING, SAUSWERK, TEGELWERK) WORDEN UITGEVOERD DOOR DE REEDS GECONTRACTEERDE AANNEMER VAN HET MUSEUM
- ONDER DE WERKZAAMHEDEN VAN DE AANNEMER VALLEN HET ONTWERP EN DE PRODUCTIE VAN DE ACHTERCONSTRUCTIES IN STAAL, BEPLATING EN AFWERKING IN RVS EN RECYCLED PLASTIC, LEVERING VAN HET BESLAG (ZWENKWIELEN, VOLLEDIG OPERATIONEEL HEFSYSTEEM MET POMP, HANDSLINGER, PISTONS/CYLINDERS), WANDCONTACTDOZEN, OPLAADVOORZIENINGEN, VOLLEDIG OPERATIONEEL OP MAAT GEMAAKTE VERLICHTINGSARMATUREN, TRANSPORT NAAR HET MUSEUM, INTERN LEIDINGWERK ELEKTRA VANAF DE VLOER NAAR DE WANDCONTACTDOZEN, EN HET INSTALLEREN OP LOCATIE
- BUITEN DE WERKZAAMHEDEN VAN DE AANNEMER VALT DE LEVERING VAN DE STOELN HOREND BIJ DE LEESTAFEL EN BIJ DE CAFÉ BAR TAFELS. DEZE ELEMENTEN WORDEN GELEVERD DOOR EEN PARTNER VAN HET MUSEUM
- DE LEESTAFEL MOET MAKKELIJK VERRIJDBAAR ZIJN; VERLICHTING OP DE LEESTAFEL MOET VERWIJDERD OF INGEKLAPT KUNNEN WORDEN
- DE LEESTAFEL MOET GOED SCHOON GEMAAKT KUNNEN WORDEN BIJ KNUTSELACTIVITEITEN
- ALLE HOEKEN VAN OBJECTEN BEKLEED MET RVS DIENEN AFGEROND TE WORDEN IN VERBAND MET VEILIGHEID. HOUD REKENING MET EEN MINIMALE RADIUS VAN 3MM VOOR ALLE HOEKEN
- ALLE ZICHTBARE WANDCONTACTDOZEN OP DE ELEMENTEN ZIJN ROND, MET EEN ZO 'MINIMAL' MOGELIJK UITERLIJK, ZONDER OMLIJSTING (REFERENTIE: ROND 2.0 TRIMLESS o.g.) KLEUR EN AFWERKING N.T.B.
- ALLE INTERNE CONTACTDOZEN DIENEN TE WORDEN BEPAALD DOOR DE AANNEMER IN OVERLEG MET DE INSTALLATEUR VAN HET MUSEUM
- DE ZICHTZIJDEN VAN HET MEUBEL MOGEN GEEN ZICHTBARE NADEN BEVATTEN. DE ZICHTBARE AFWERKING VAN DE LEESTAFEL DIENEN ZO NAADLOOS MOGELIJK UITGEVOERD TE WORDEN. DE NADEN DIENEN TE WORDEN GELAST, VLAKGESLEPEN EN GEBORSTELD IN GELIJKE AFWERKING AAN DE OVERIGE DELEN
- MDF MAG WORDEN VERVANGEN DOOR EEN ANDER PLAATMATERIAAL
- DE AANNEMER DIENT MOCK-UP(S) TE MAKEN. DEZE DIENEN VOOR PRODUCTIE TE WORDEN GOEDGEKEURD DOOR DE ARCHITECT EN OPDRACHTGEVER
- VOOR UITVOERING DIENEN ER PRODUCTIETEKENINGEN TE WORDEN OPGESTELD DOOR DE AANNEMER. DEZE DIENEN VOOR PRODUCTIE TE WORDEN GOEDGEKEURD DOOR DE ARCHITECT EN OPDRACHTGEVER.

MEUBILAIR
OPMERKINGEN

24.11.2023

STEDELIJK ENTREE
Museumplein 10
1071 DJ Amsterdam
The Netherlands

CLOUD

Paul Cournet
pcournet@cloud-ism.com
+31 68 627 96 03
www.cloud-ism.com

FORMAAT: A3
FASE: UO
TEKENING: S5.00

MEUBILAIR
LEESTAFEL

24.11.2023

NB:
HET TOEVOEGEN VAN
EXTRA CONSTRUCTIE
ZOALS VOOR DE
BEKLEDING MAG WORDEN
TOEGEVOEGD INDIEN
NODIG.

*LINEAR UNIT LA 1415 MET
SLANG
+
DUBBEL ZWENKWIEL D50
CPL.

**POMP PF 4815 MET
HANDSPINDEL


STEDELIJK ENTREE
Museumplein 10
1071 DJ Amsterdam
The Netherlands

CLOUD

Paul Cournet
pcournet@cloud-ism.com
+31 68 627 96 03
www.cloud-ism.com


FORMAAT: A3
FASE: UO
TEKENING: S5.01

SCHAAL: 1:20

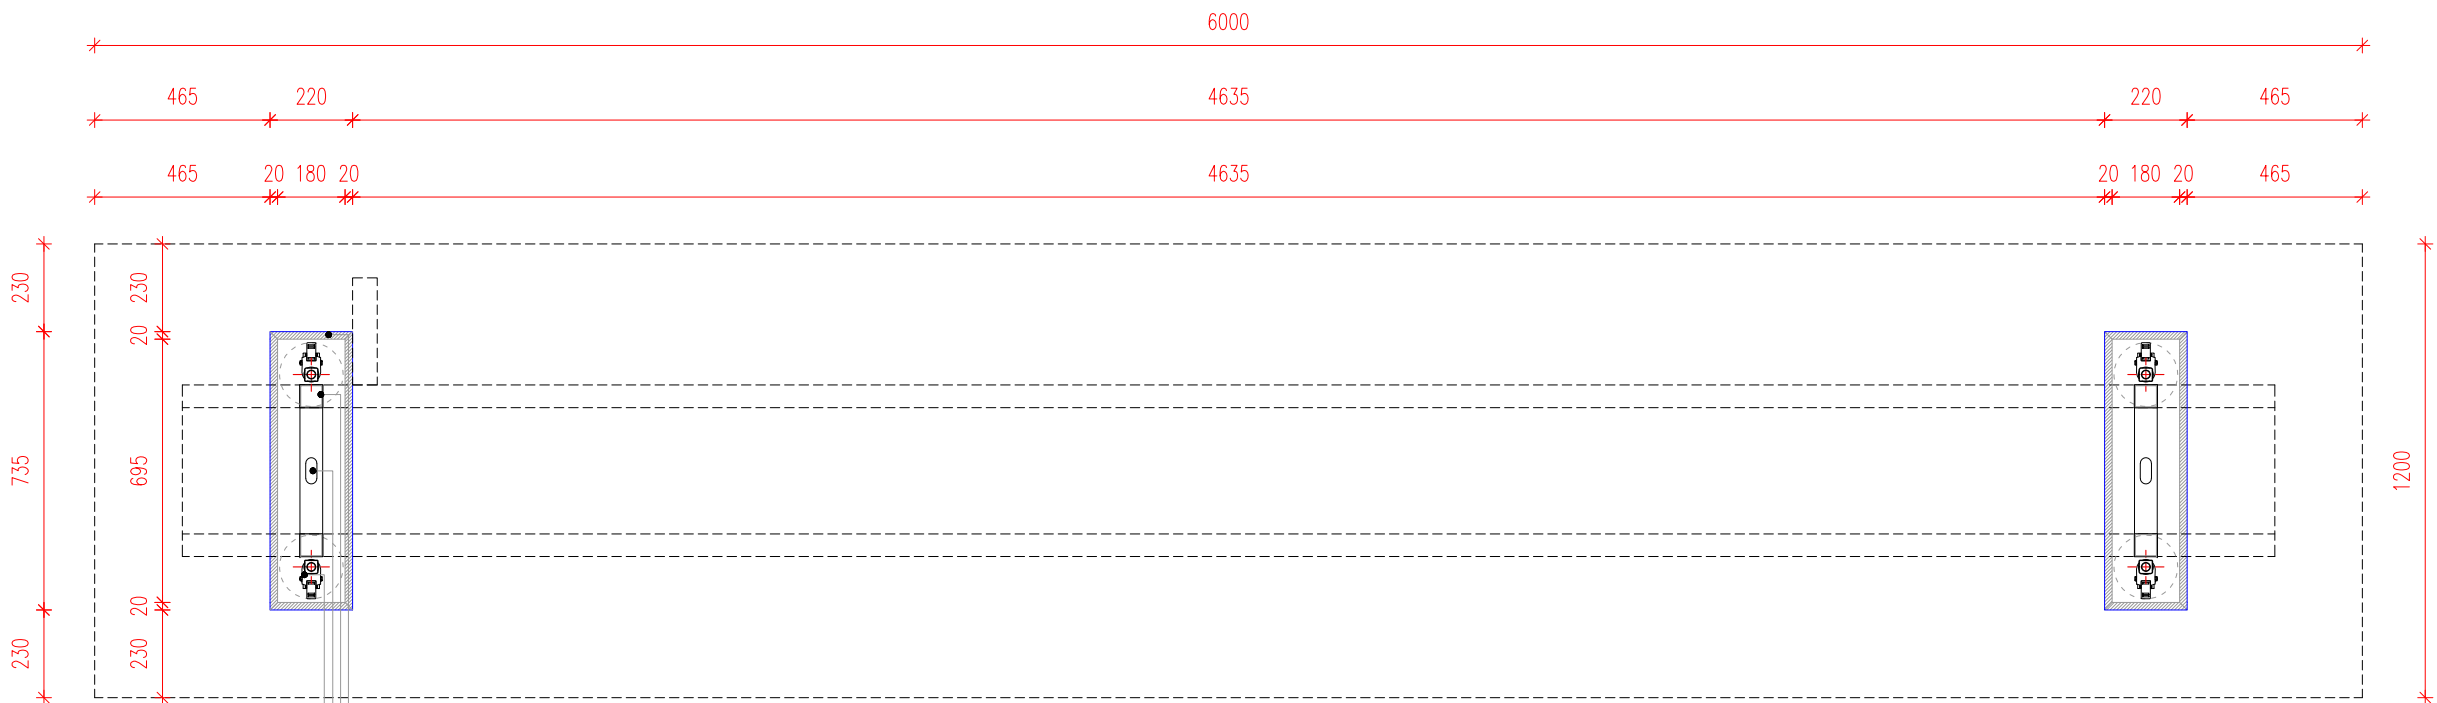


LEESTAFEL
DOORSNEDE A

MDF PANEEL 18MM BEKLEED MET
RICHTINGLOOS GEBORSTELD RVS
STAALCONSTRUCTIE
DOORVOER VOOR ELEKTRA
ZWENKWIEL GEMONTEERD OP HYDROLISCH
HEFELEMENT (LINEAIREENHEID), (REF.
ERGOSWISS LINEAR SYSTEM*)

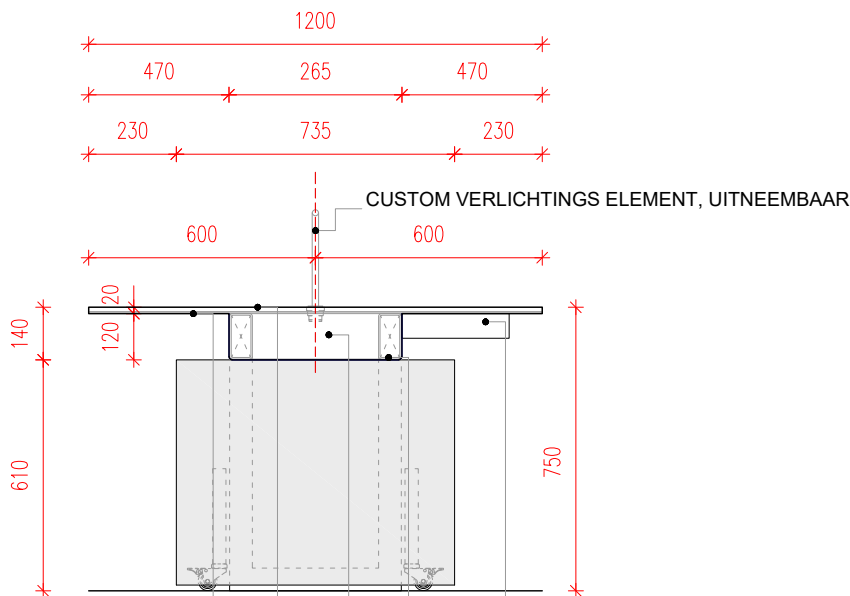

LEESTAFEL
DOORSNEDE B

STAAL-
CONSTRUCTIE
POMP MET VERWIJDERBARE SPINDEL,
REF. ERGOSWISS LINEAR SYSTEM**
GOOT VOOR
ELEKTRA-INSTALLATIES
ZWART RECYCLED PLASTIC 12MM, REF. POLYGOOD
5MM STAALPLAAT VOOR VERSTEVIGING VAN TAFELBLAD

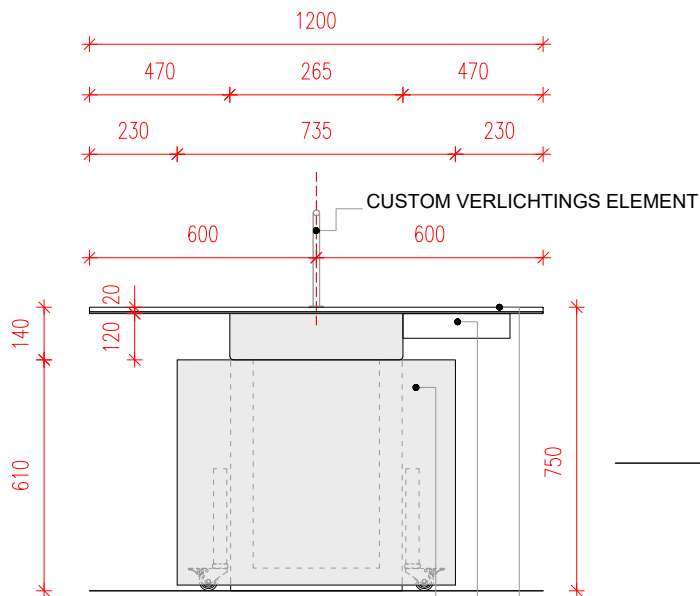

LEESTAFEL
AANZICHT


ZWART RECYCLED PLASTIC 12MM, REF. POLYGOOD
POMP MET VERWIJDERBARE SPINDEL,
REF. ERGOSWISS LINEAR SYSTEM**
RICHTINGLOOS GEBORSTELD RVS

24.11.2023

STEDELIJK ENTREE
Museumplein 10
1071 DJ Amsterdam
The Netherlands

Paul Cournet
pcournet@cloud-ism.com
+31 68 627 96 03
www.cloud-ism.com

SCHAAL: 1:20

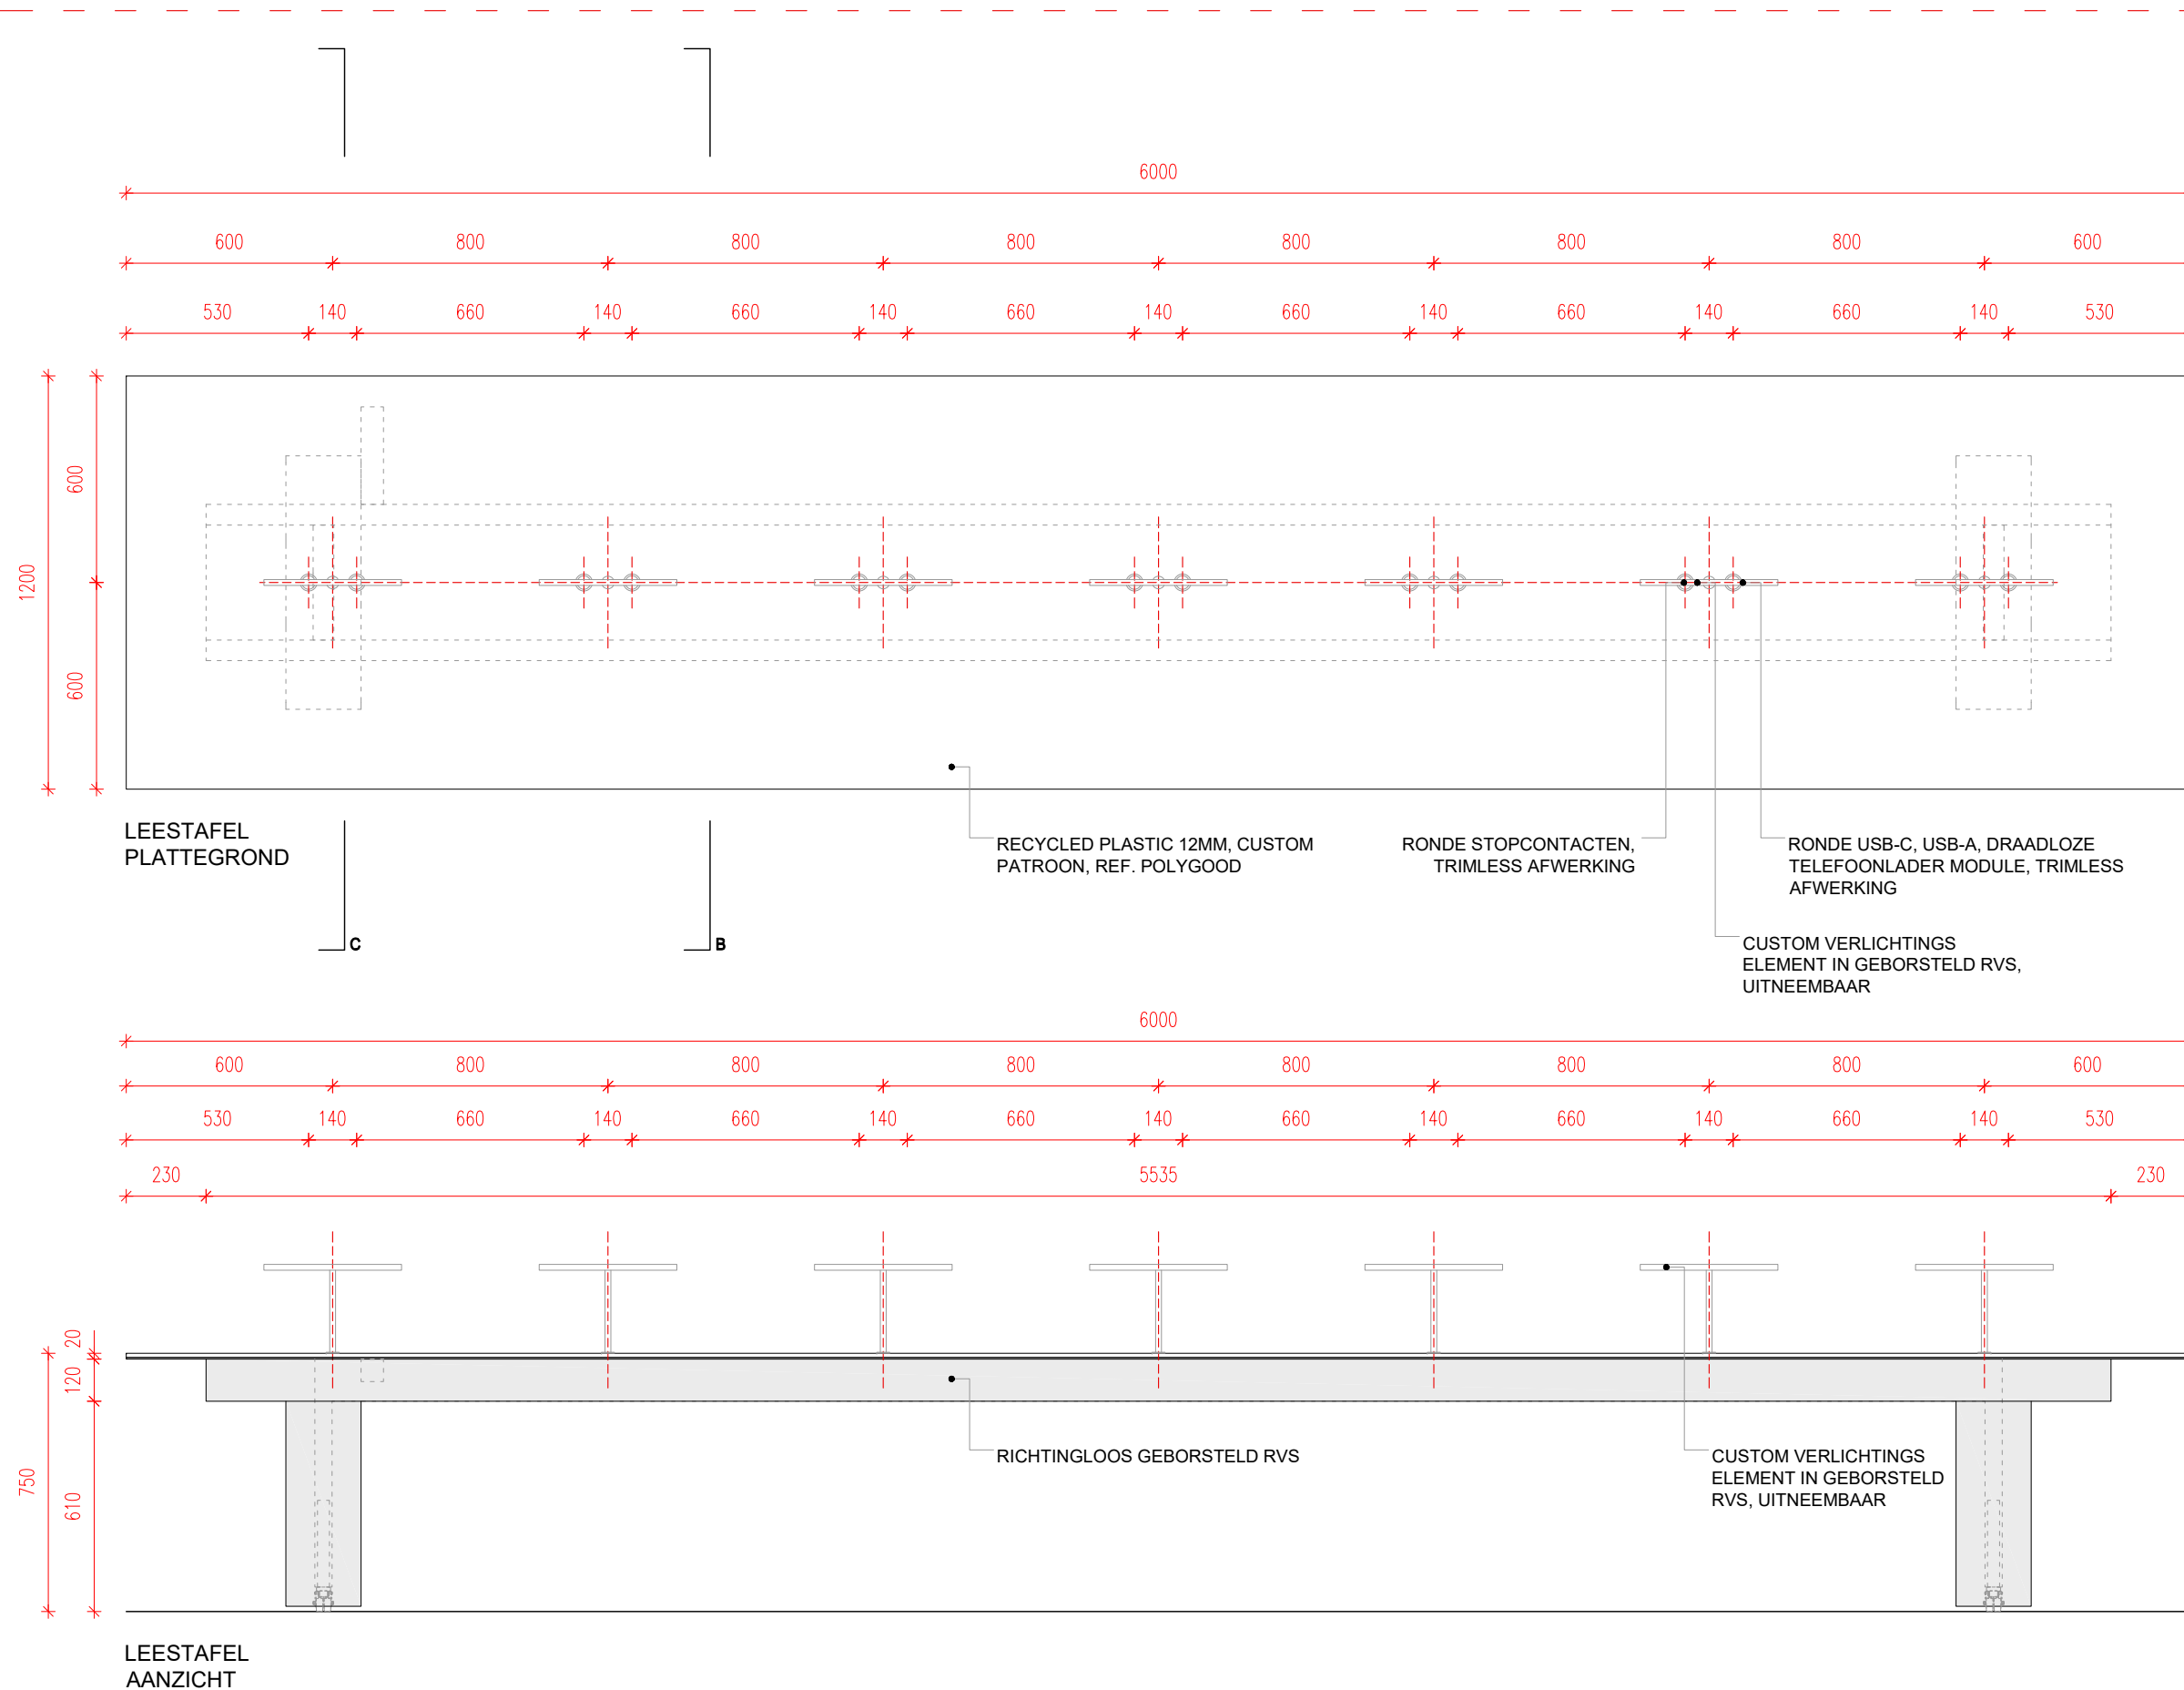

MEUBILAIR
LEESTAFEL
DETAIL

24.11.2023

NB:
HET TOEVOEGEN VAN
EXTRA CONSTRUCTIE
ZOALS VOOR DE
BEKLEDING MAG WORDEN
TOEGEVOEGD INDIEN
NODIG.

*LINEAR UNIT LA 1415 MET
SLANG
+
DUBBEL ZWENKWIEL D50
CPL.

**POMP PF 4815 MET
HANDSPINDEL


STEDELIJK ENTREE
Museumplein 10
1071 DJ Amsterdam
The Netherlands

CLOUD


Paul Cournet
pcournet@cloud-ism.com
+31 68 627 96 03
www.cloud-ism.com

FORMAAT: A3
FASE: UO
TEKENING: S5.03

SCHAAL: 1:5

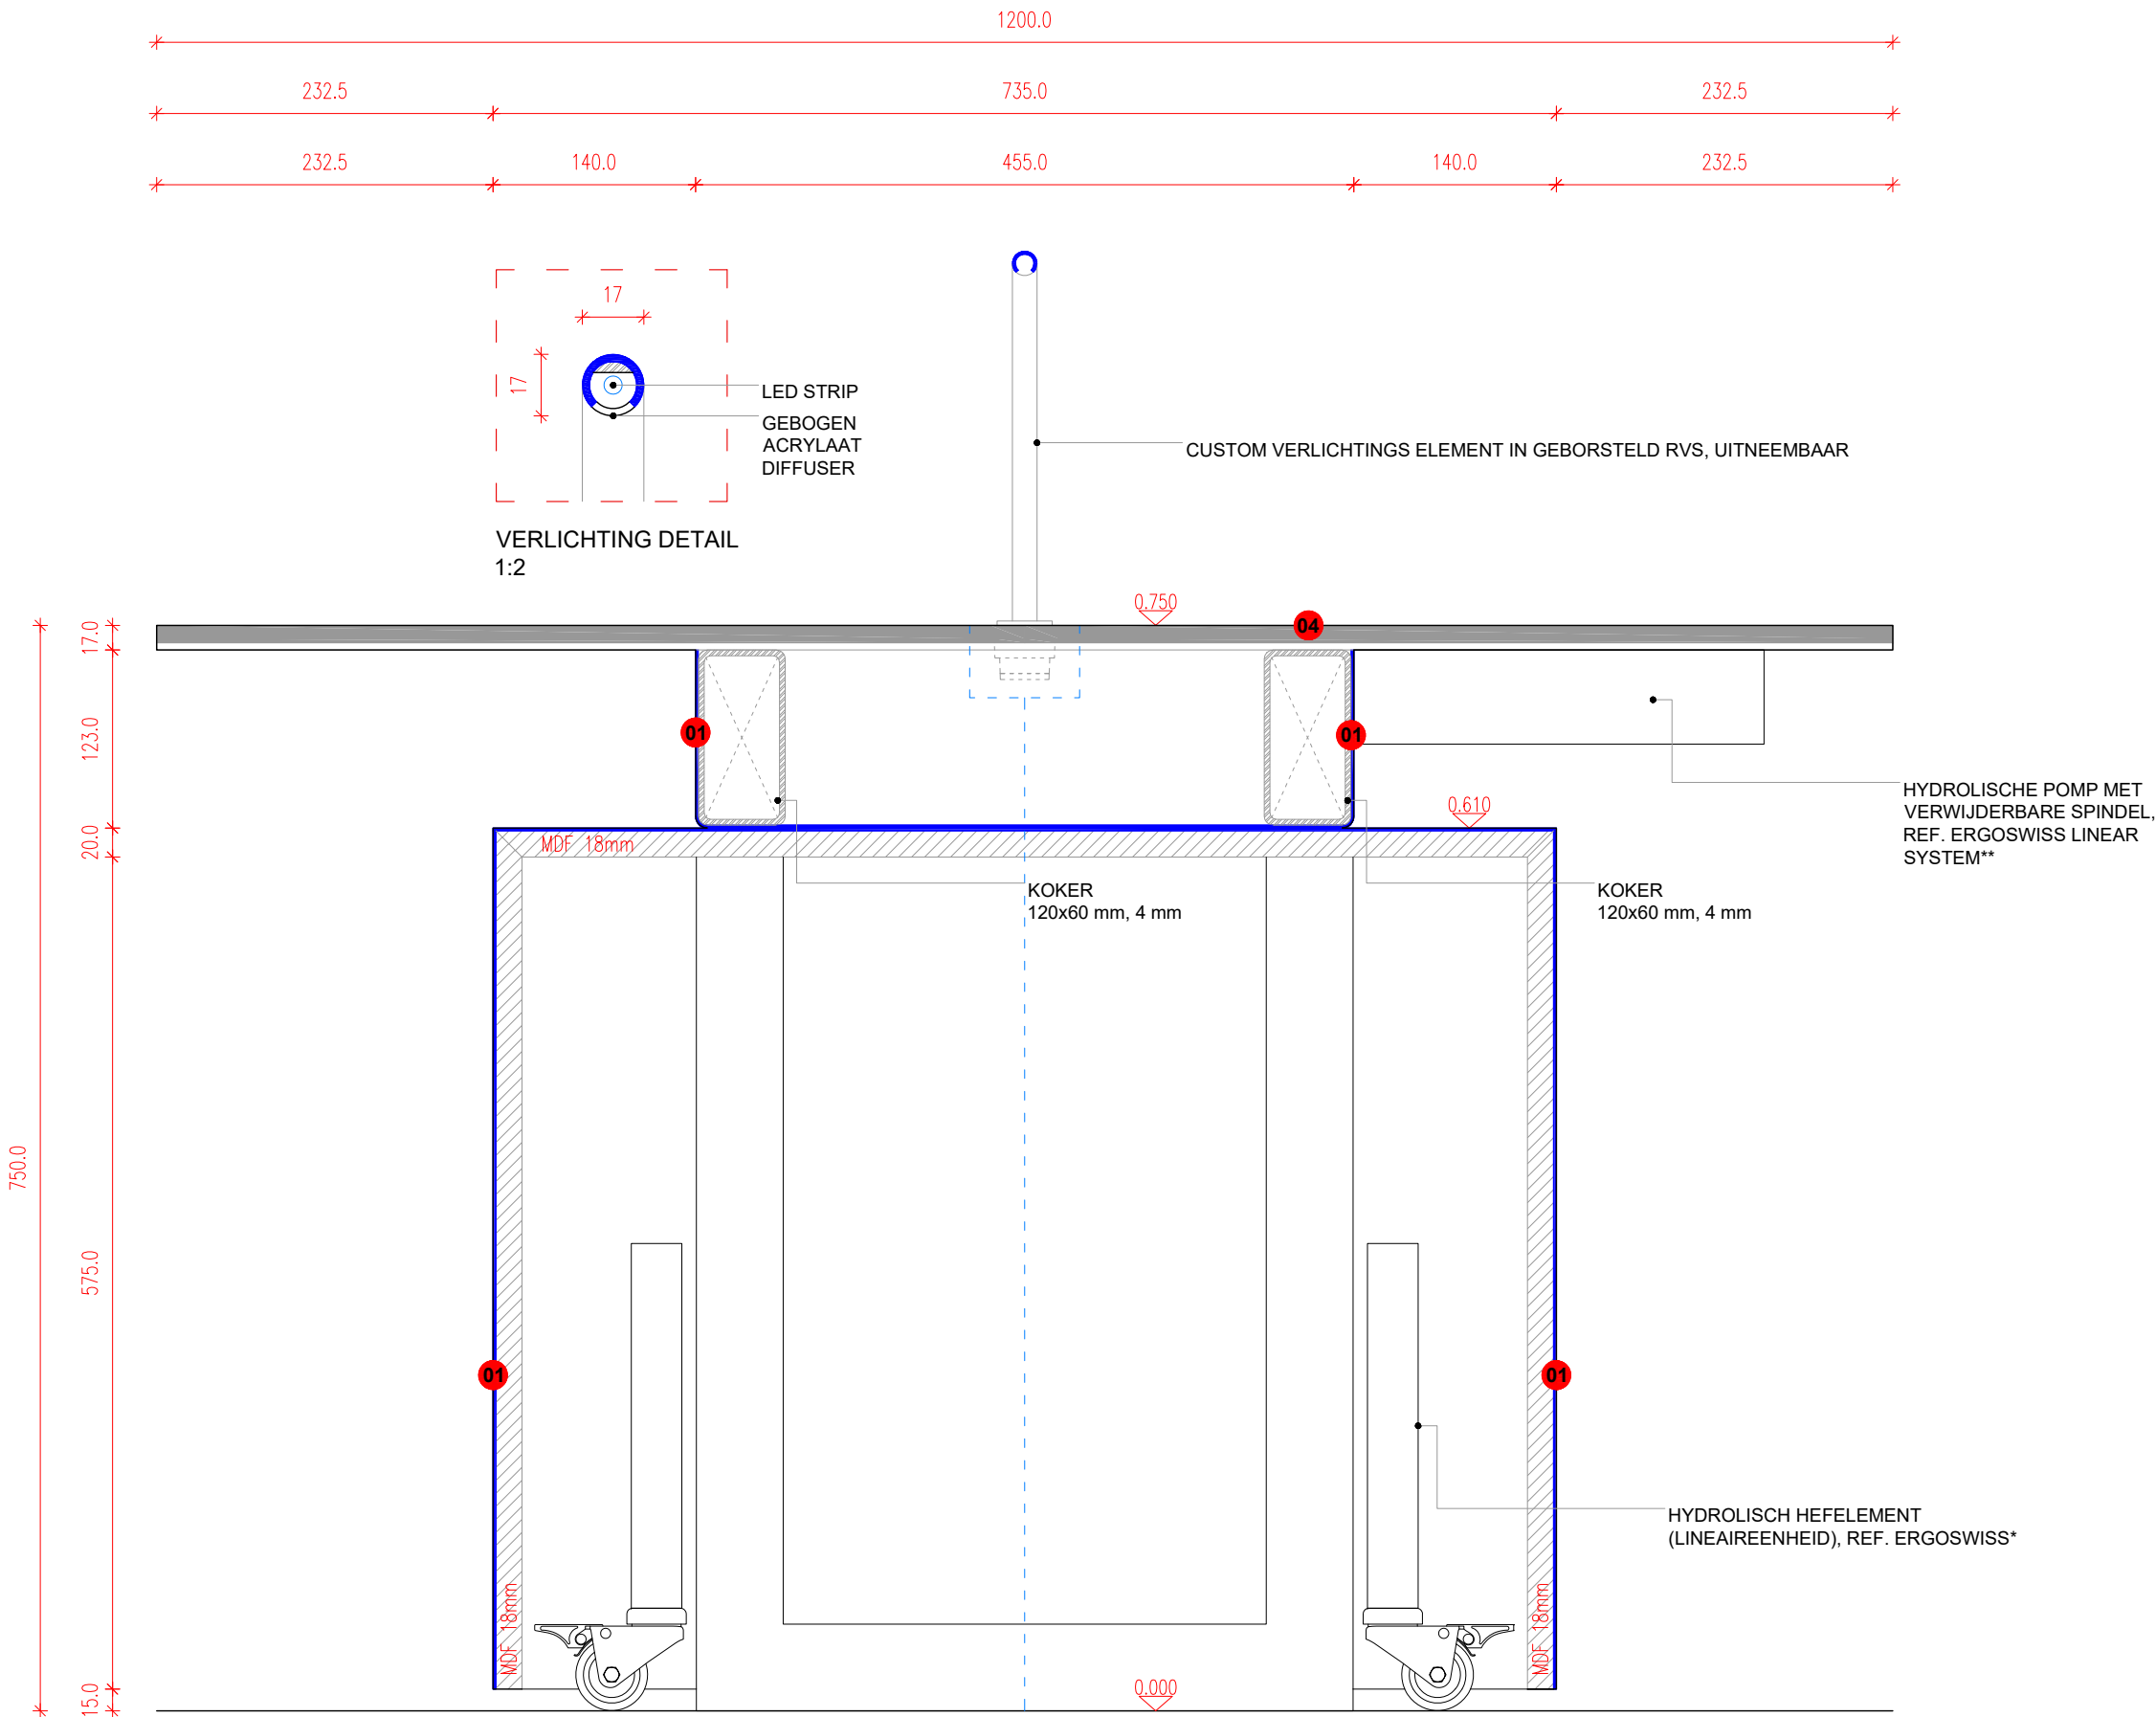

LEESTAFEL
DOORSNEDE C

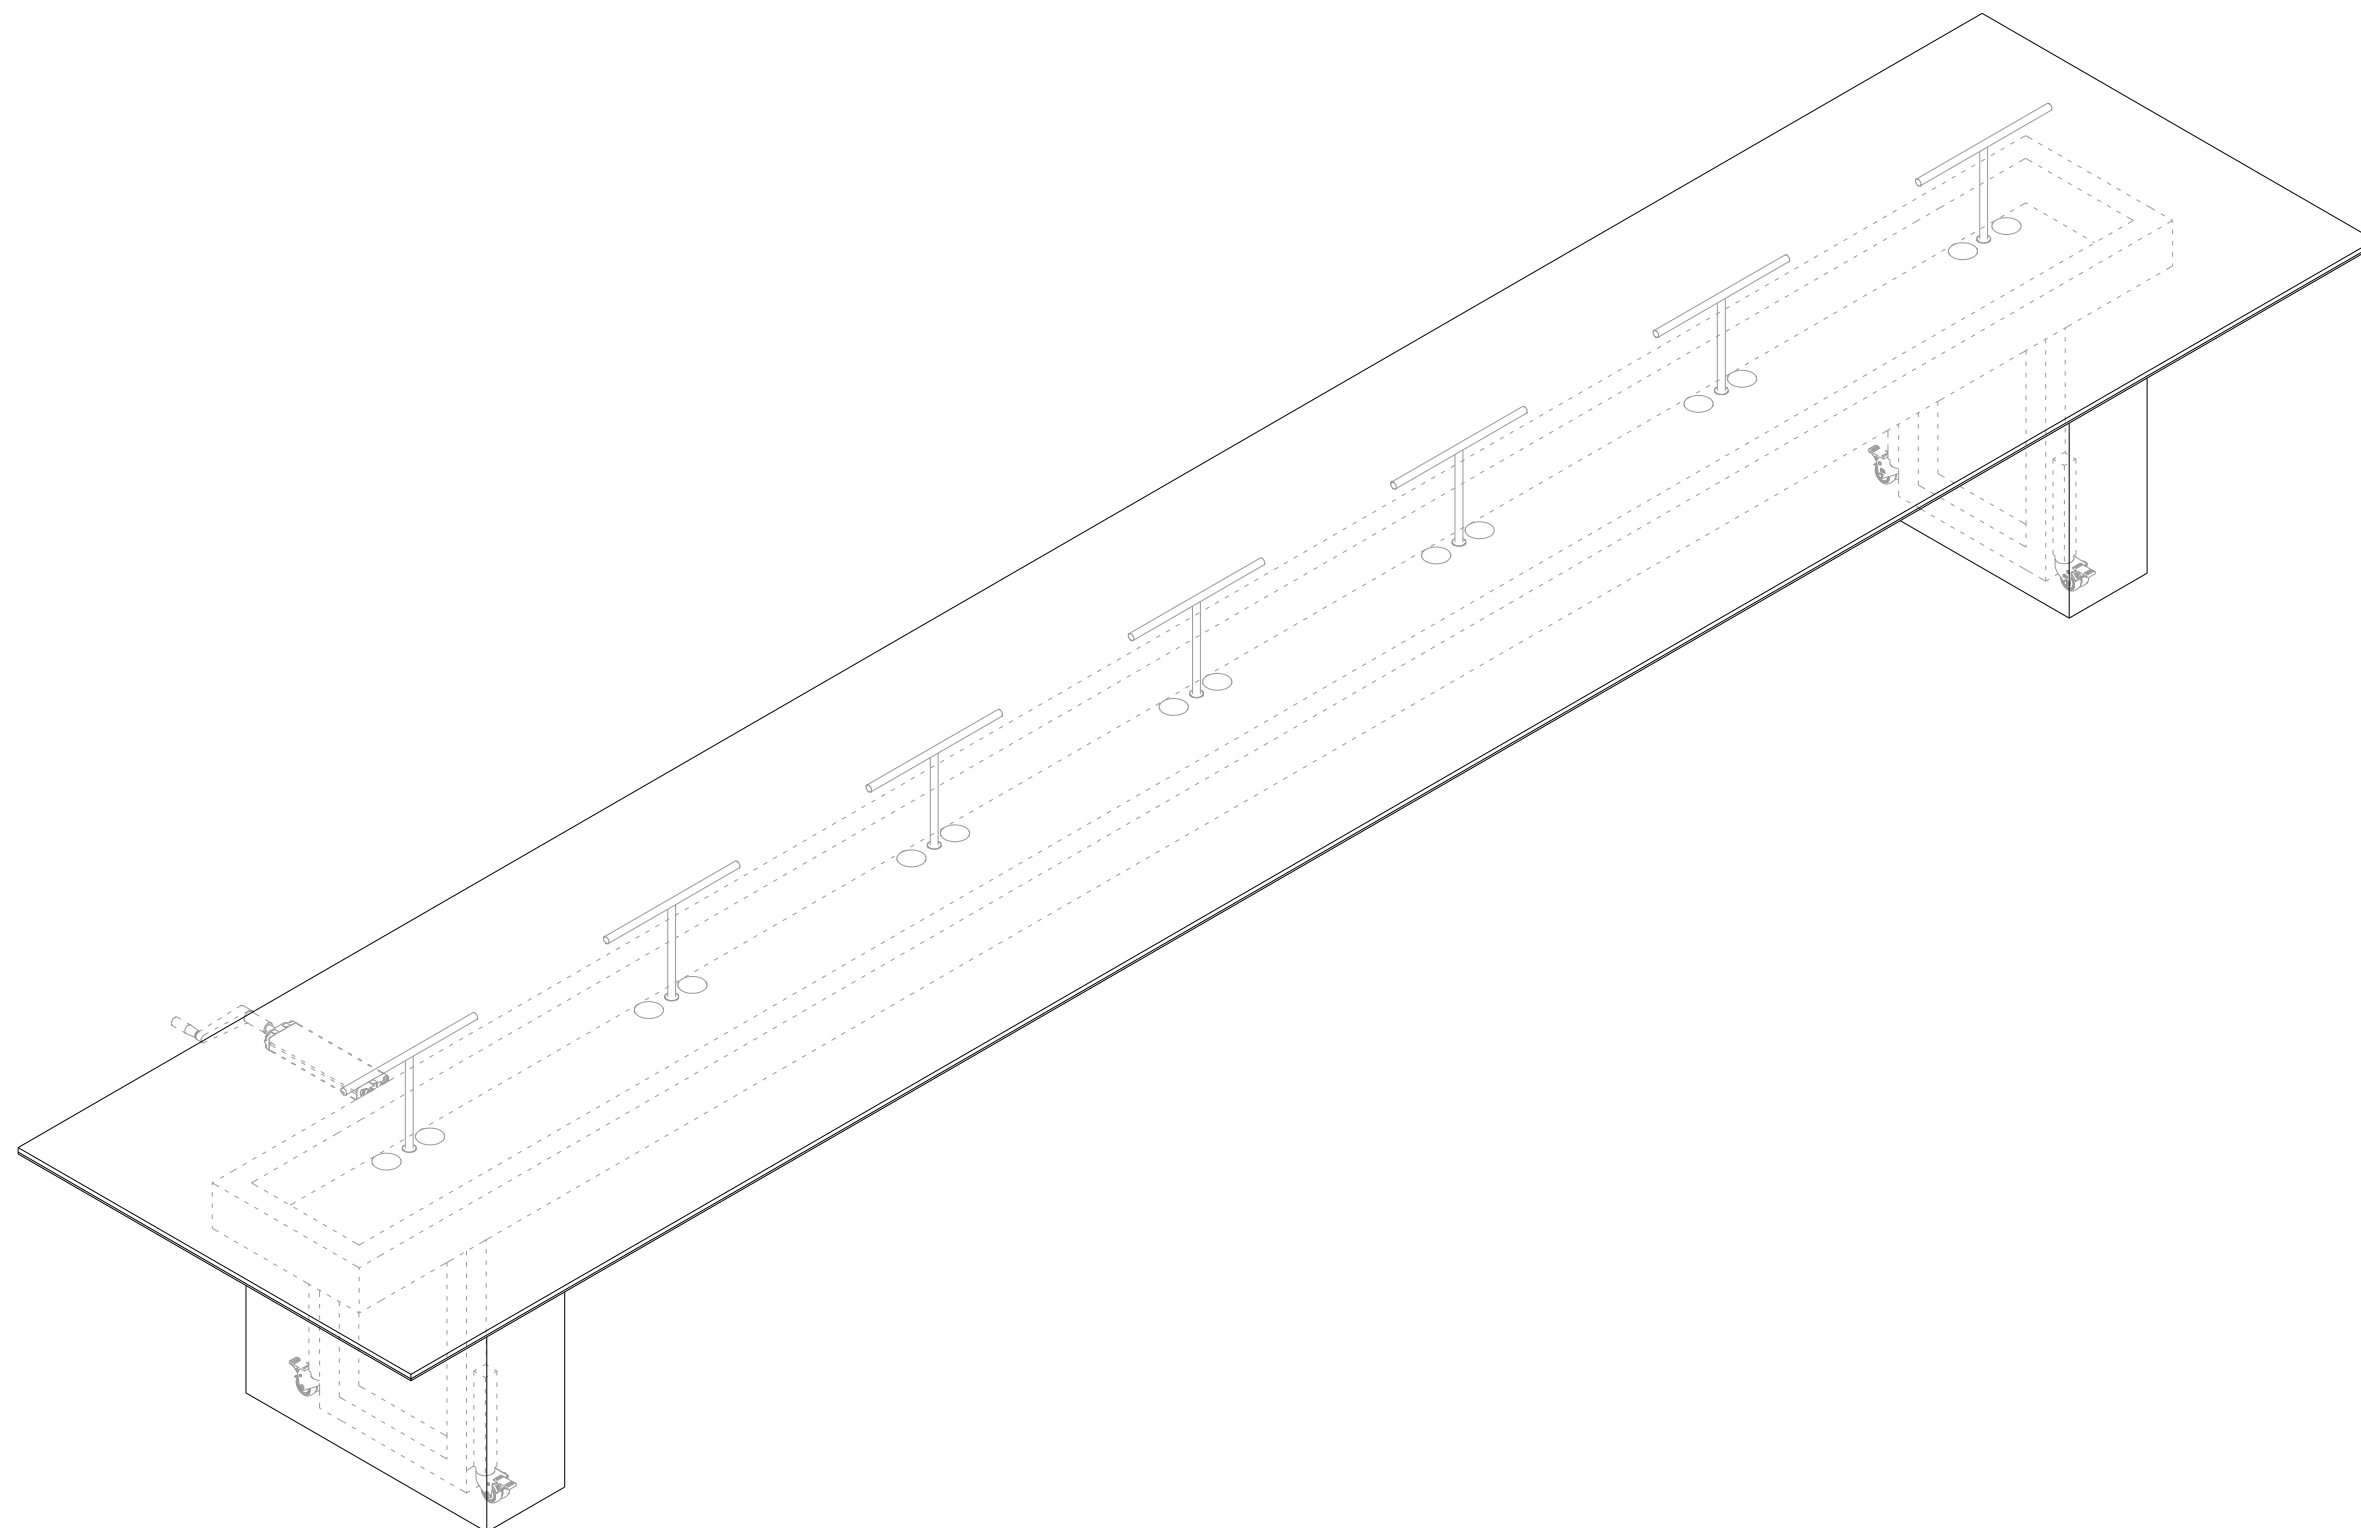

LEESTAFEL
AXONOMETRIE

MEUBILAIR
LEESTAFEL
AXONOMETRIE

24.11.2023

NB:
HET TOEVOEGEN VAN
EXTRA CONSTRUCTIE
ZOALS VOOR DE
BEKLEDING MAG WORDEN
TOEGEVOEGD INDIEN
NODIG


STEDELIJK ENTREE
Museumplein 10
1071 DJ Amsterdam
The Netherlands

CLOUD


Paul Cournet
pcournet@cloud-ism.com
+31 68 627 96 03
www.cloud-ism.com

FORMAAT: A3
FASE: UO
TEKENING: S5.04


SCHAAL: 1:20

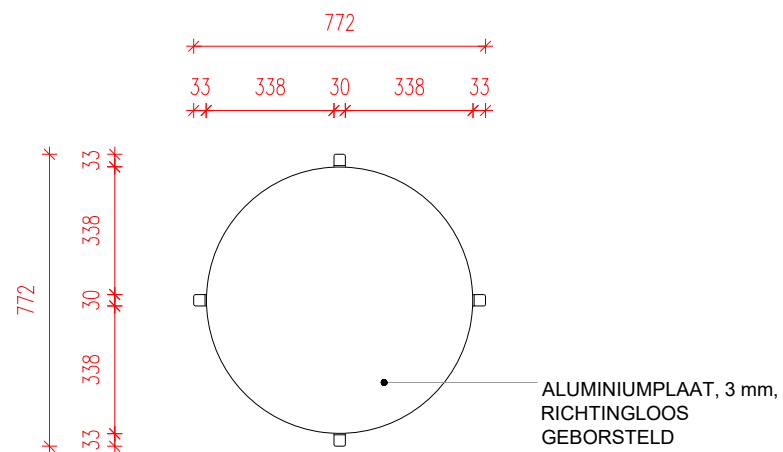


CAFÉ BAR TAFEL
PLATTEGROND

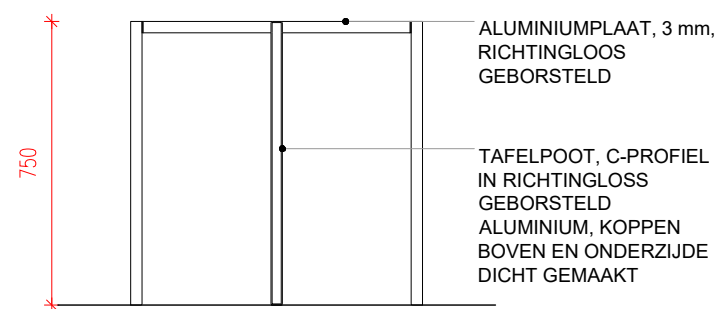


CAFÉ BAR TAFEL
AANZICHT

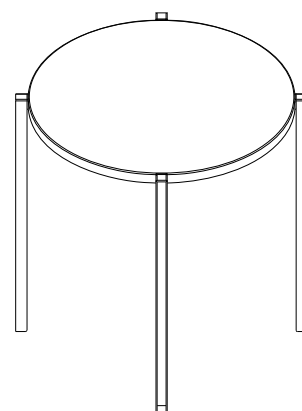

CAFÉ BAR TAFEL
AXONOMETRIE

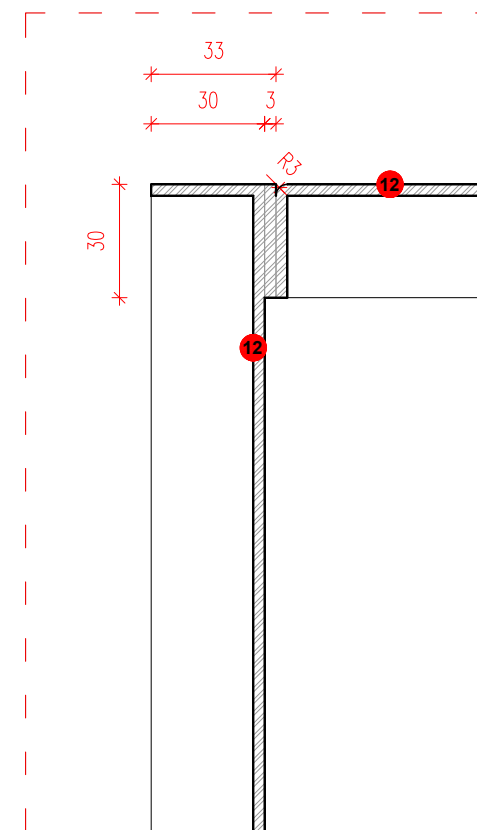

CAFÉ BAR TAFEL
DETAIL
1:2

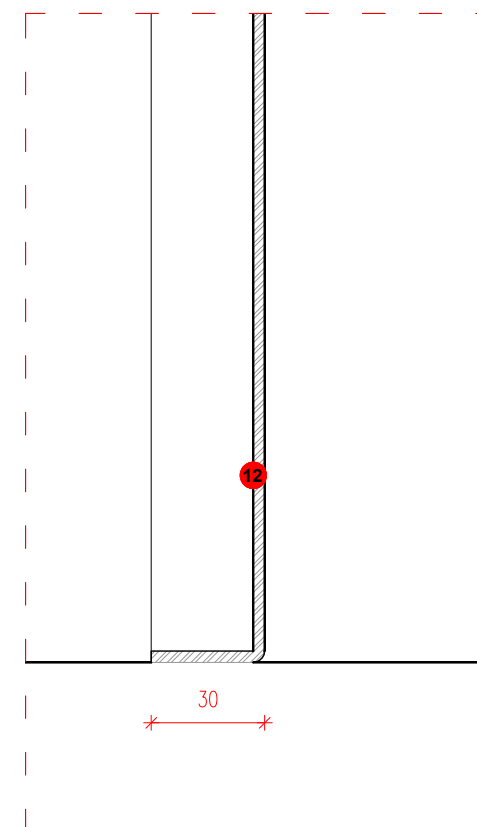

CAFÉ BAR TAFEL
DETAIL
1:2

MEUBILAIR
CAFÉ BAR TAFELS

24.11.2023

10 STUKS

STEDELIJK ENTREE
Museumplein 10
1071 DJ Amsterdam
The Netherlands

CLOUD

Paul Cournet
pcournet@cloud-ism.com
+31 68 627 96 03
www.cloud-ism.com

FORMAAT: A3
FASE: UO
TEKENING: S5.05

SCHAAL: 1:20

BEWEGWIJZERING

VOOR PRIJSVORMING VAN DE BEWEEGBARE SCHERMEN GELDT:

- ALLE BOUWKUNDIGE MAATVOERINGEN ZIJN INDICATIEF EN DIENEN IN HET WERK TE WORDEN GECONTROLEERD DOOR DE AANNEMER
- ALLE WERKZAAMHEDEN AAN HET GEBOUW VOORAFGAAND AAN HET INSTALLEREN (INCL. ELEKTRA, VERLICHTING, SAUSWERK, TEGELWERK) WORDEN UITGEVOERD DOOR DE REEDS GECONTRACTEERDE AANNEMER VAN HET MUSEUM
- ONDER DE WERKZAAMHEDEN VAN DE AANNEMER VALLEN HET ONTWERP EN DE PRODUCTIE VAN DE ACHTERCONSTRUCTIES IN STAAL, BEPLATING EN AFWERKING IN RVS EN CORIAN, HET TRANSPORTEREN EN UIT ELKAAR HALEN EN HERGERBUIKEN VAN BESTAANDE ELEMENTEN IN HET MUSEUM, LEVERING VAN AL HET BESLAG (SCHARNIEREN, VERSTELBARE POTEN), LCD SCHERMEN EN ALLE BIJHORENDE APPARATUUR (MEDIASPELER, DRIVERS)

VOOR PRIJSVORMING VAN DE FACADE LETTERS GELDT:

- ALLE BOUWKUNDIGE MAATVOERINGEN ZIJN INDICATIEF EN DIENEN IN HET WERK TE WORDEN GECONTROLEERD DOOR DE AANNEMER
- ALLE WERKZAAMHEDEN VOORAFGAAND AAN HET INSTALLEREN (INCL. ELEKTRA, VERLICHTING, SAUSWERK, TEGELWERK) WORDEN UITGEVOERD DOOR DE REEDS GECONTRACTEERDE AANNEMER VAN HET MUSEUM
- ONDER DE WERKZAAMHEDEN VAN DE AANNEMER VALLEN HET ONTWERP EN DE PRODUCTIE VAN DE ACHTER- EN OPHANGCONSTRUCTIE IN STAAL, ALLE LETTERS INCLUSIEF AFWERKING, ACRYLAAT EN LED VERLICHTING, INTERNE ELEKTRA AANSLUITING VAN VOEDINGSBRON NAAR ELKE LETTER, OPBOUW, TRANSPORT NAAR HET MUSEUM EN HET INSTALLEREN OP LOCATIE

VOOR PRIJSVORMING VAN HET INFORMATIESCHERM GELDT:

- ALLE BOUWKUNDIGE MAATVOERINGEN ZIJN INDICATIEF EN DIENEN IN HET WERK TE WORDEN GECONTROLEERD DOOR DE AANNEMER
- ALLE WERKZAAMHEDEN VOORAFGAAND AAN HET INSTALLEREN (INCL. ELEKTRA, VERLICHTING, SAUSWERK, TEGELWERK) WORDEN UITGEVOERD DOOR DE REEDS GECONTRACTEERDE AANNEMER VAN HET MUSEUM
- ONDER DE WERKZAAMHEDEN VAN DE AANNEMER VALLEN HET ONTWERP EN DE PRODUCTIE VAN DE ACHTER- EN OPHANGCONSTRUCTIE, AFWERKING IN RVS, INTERNE ELEKTRA AANSLUITINGEN VANAF HET PLAFOND NAAR ALLE ELEMENTEN, LED PANELEN, EN ALLE BIJHORENDE APPARATUUR (MEDIASPELER, DRIVERS) EN ALLE SOFTWARE NOODZAKELIJK VOOR HET VOLLEDIG FUNCTIONEREN VAN DE SCHERMEN, CONTROL MANAGEMENT SYSTEEM OM DE INHOUD VAN HET SCHERM ZELF EENVOUDIG TE KUNNEN WIJZIGEN, OPBOUW, TRANSPORT NAAR HET MUSEUM EN INSTALLATIE OP LOCATIE.
- ALLE ELEMENTEN MOETEN IN OVERLEG MET HET STEDELIJK MUSEUM WORDEN OPGEHANGEN AAN HET PLAFOND. HERSTEL VAN HET PLAFOND IS ONDERDEEL VAN DE UITVRAAG.

VOOR PRIJSVORMING VAN DE KRUIZEN GELDT:

- ALLE BOUWKUNDIGE MAATVOERINGEN ZIJN INDICATIEF EN DIENEN IN HET WERK TE WORDEN GECONTROLEERD DOOR DE AANNEMER
- ALLE WERKZAAMHEDEN VOORAFGAAND AAN HET INSTALLEREN (INCL. ELEKTRA, VERLICHTING, SAUSWERK, TEGELWERK) WORDEN UITGEVOERD DOOR DE REEDS GECONTRACTEERDE AANNEMER VAN HET MUSEUM
- ONDER DE WERKZAAMHEDEN VAN DE AANNEMER VALLEN HET ONTWERP EN DE PRODUCTIE VAN DE ACHTER- EN OPHANGCONSTRUCTIE, DE ACRYLAAT ELEMENTEN, INTERNE ELEKTRA AANSLUITING VANAF HET PLAFOND NAAR ALLE ELEMENTEN, LED VERLICHTING, VINYL STICKERS, OPBOUW, TRANSPORT NAAR HET MUSEUM EN INSTALLATIE OP LOCATIE.

VOOR PRIJSVORMING VAN DE OVERIGE ELEMENTEN GELDT:

- ALLE BOUWKUNDIGE MAATVOERINGEN ZIJN INDICATIEF EN DIENEN IN HET WERK TE WORDEN GECONTROLEERD DOOR DE AANNEMER
- ALLE WERKZAAMHEDEN VOORAFGAAND AAN HET INSTALLEREN (INCL. ELEKTRA, VERLICHTING, SAUSWERK, TEGELWERK) WORDEN UITGEVOERD DOOR DE REEDS GECONTRACTEERDE AANNEMER VAN HET MUSEUM
- ONDER DE WERKZAAMHEDEN VAN DE AANNEMER VALT DE PRODUCTIE VAN DE LETTERS VOOR HET SPONSORBORD, TRANSPORT EN PLAATSING OP LOCATIE
- ONDER DE WERKZAAMHEDEN VAN DE AANNEMER VALT HET SAUSEN VAN DE ZWARTE MUUR, PRODUCTIE VAN DE ZAALTEXT VINYL STICKERS VOLGENS DE BESTANDEN AANGELEVERD DOOR HET MUSEUM, TRANSPORT NAAR HET MUSEUM EN INSTALLATIE OP LOCATIE
- DE AANNEMER DIENT MOCK-UP(S) TE MAKEN. DEZE DIENEN VOOR PRODUCTIE TE WORDEN GOEDGEKEURD DOOR DE ARCHITECT EN OPDRACHTGEVER
- VOOR UITVOERING DIENEN ER PRODUCTIETEKENINGEN TE WORDEN OPGESTELD DOOR DE AANNEMER. DEZE DIENEN VOOR PRODUCTIE TE WORDEN GOEDGEKEURD DOOR DE ARCHITECT EN OPDRACHTGEVER.
- TEKSTEN DIENEN 1:1 BEOORDEELD TE KUNNEN WORDEN OP DE VOORGESTELDE HOOGTES.

BEWEGWIJZERING
OPMERKINGEN

24.11.2023

STEDELIJK ENTREE
Museumplein 10
1071 DJ Amsterdam
The Netherlands

CLOUD

Paul Cournet
pcournet@cloud-ism.com
+31 68 627 96 03
www.cloud-ism.com

FORMAAT: A3
FASE: UO
TEKENING: S6.00


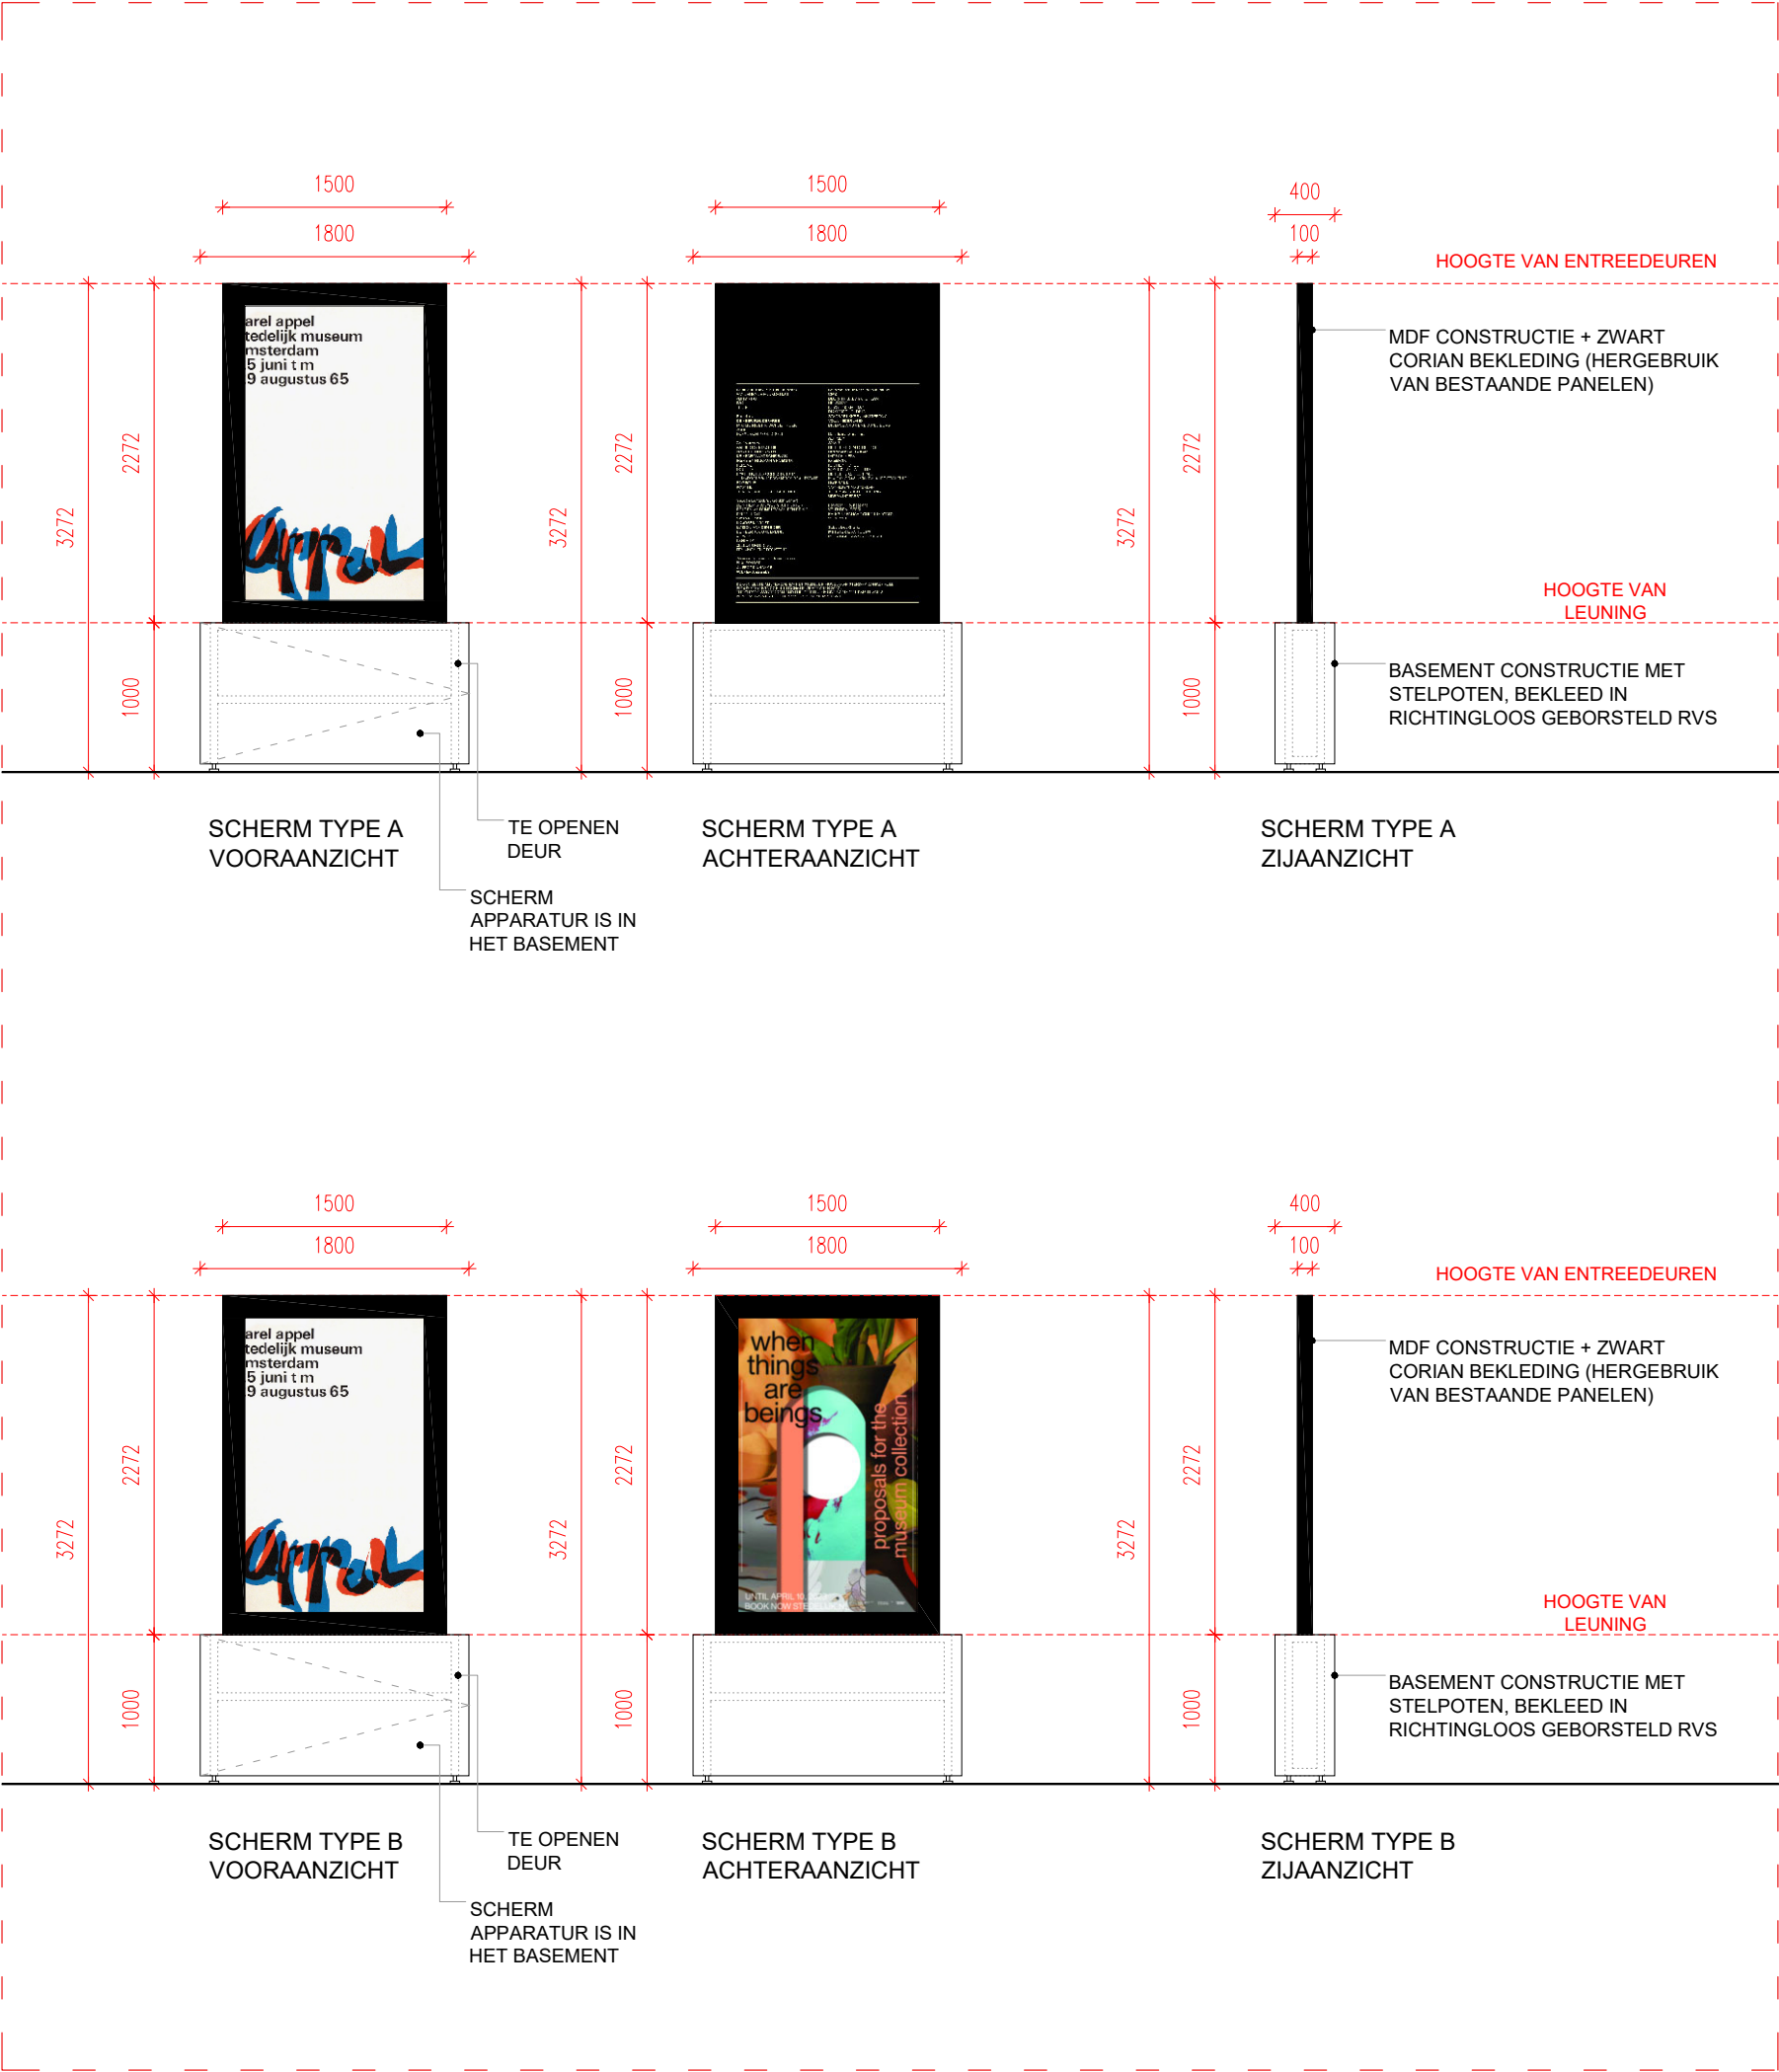


FOTO VAN BESTAANDE PANEEL (1/2)



FOTO VAN BESTAANDE PANEEL (2/2)

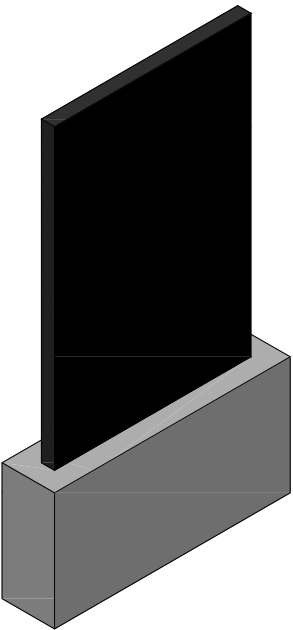

AXONOMETRIE

BEWEGWIJZERING BEWEEGBARE SCHERMEN

24.11.2023

VOOR SCHERM TYPE A,
REKEN OP 2 STUKS

VOOR SCHERM TYPE B,
REKEN 1 STUK

GETEKENDE
ACHTERCONSTRUCTIE IS
INDICATIEF, MAG WORDEN
AANGEPAST INDIEN NODIG

ALLE LCD-SCHERMEN ZIJN
NIEUW, BESTAANDE
LCD-SCHERMEN WORDEN
NIET GEBRUIKT

LCD SCHERMEN DIENEN
DEEL UIT TE MAKEN VAN DE
PRIJSVORMING

BEWEEGBARE SCHERMEN
ZULLEN WORDEN
VERPLAATST IN DE
ENTREEHAL D.M.V. EEN
VORKLIFT. HIER DIENT
REKENING MEE GEHOUDEN
TE WORDEN IN DE
UITWERKING VOOR
PRODUCTIE.

STEDELIJK ENTREE
Museumplein 10
1071 DJ Amsterdam
The Netherlands

CLOUD

Paul Cournet
pcournet@cloud-ism.com
+31 68 627 96 03
www.cloud-ism.com

FORMAAT: A3
FASE: UO
TEKENING: S6.01

SCHAAL: 1:50

BEWEGWIJZERING
FACADE LETTERS

24.11.2023

BEVESTIGINGSPUNTEN EN
BEVESTIGING AAN
PLAFOND TE BEPALEN
DOOR AANNEMER IN
OVERLEG MET
CONSTRUCTEURS (ARUP)
VERANTWOORDELIJK
VOOR DE UITBOUW VAN
HET MUSEUM

STEDELIJK ENTREE
Museumplein 10
1071 DJ Amsterdam
The Netherlands

CLOUD

Paul Cournet
pcournet@cloud-ism.com
+31 68 627 96 03
www.cloud-ism.com

FORMAAT: A3
FASE: UO
TEKENING: S6.02

SCHAAL: 1:50




LETTERVORMIGE GEBORSTELD
ALUMINIUM PROFIELN MET WIT
ACRYLAAT VOORZIJD, INBOUW
LED VERLICHTING




LETTERVORMIGE GEBORSTELD
ALUMINIUM PROFIELN MET WIT
ACRYLAAT VOORZIJD, INBOUW
LED VERLICHTING

GEVELLETTERS
AANZICHT

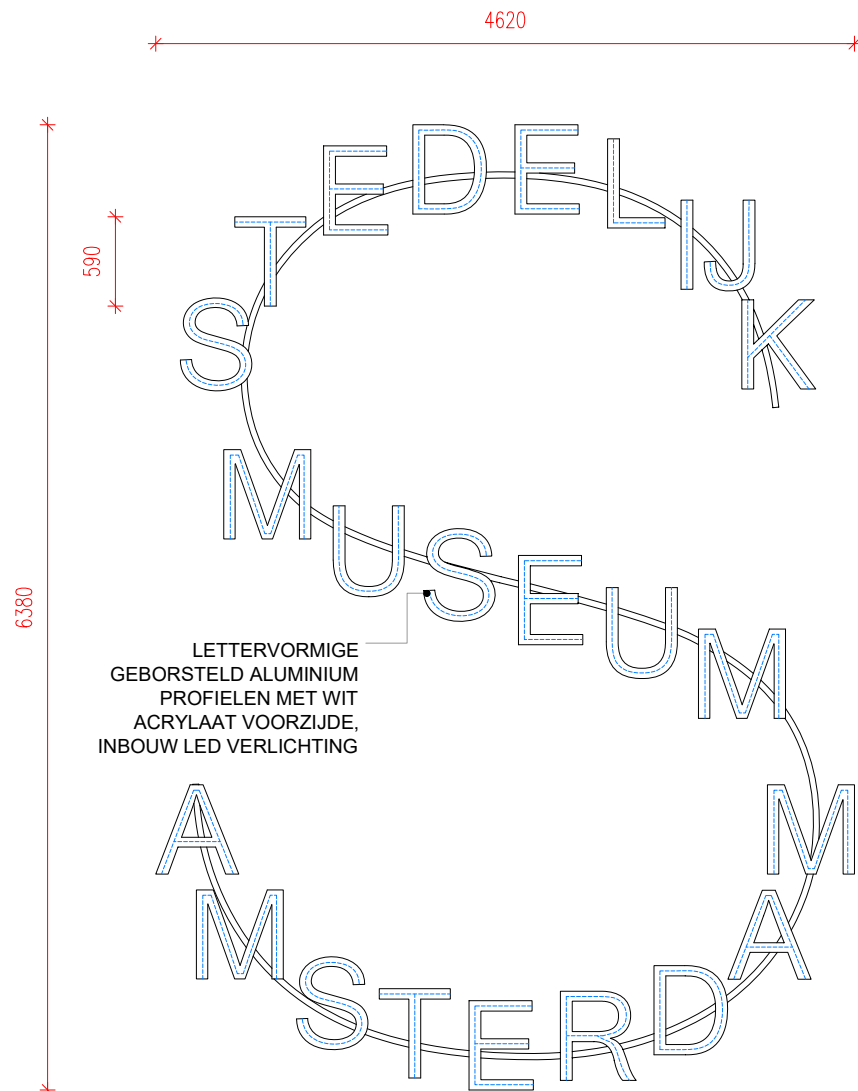


LETTERVORMIGE
GEBORSTELD ALUMINIUM
PROFIELN MET WIT
ACRYLAAT VOORZIJD,
INBOUW LED VERLICHTING


GEVELLETTERS
AANZICHT

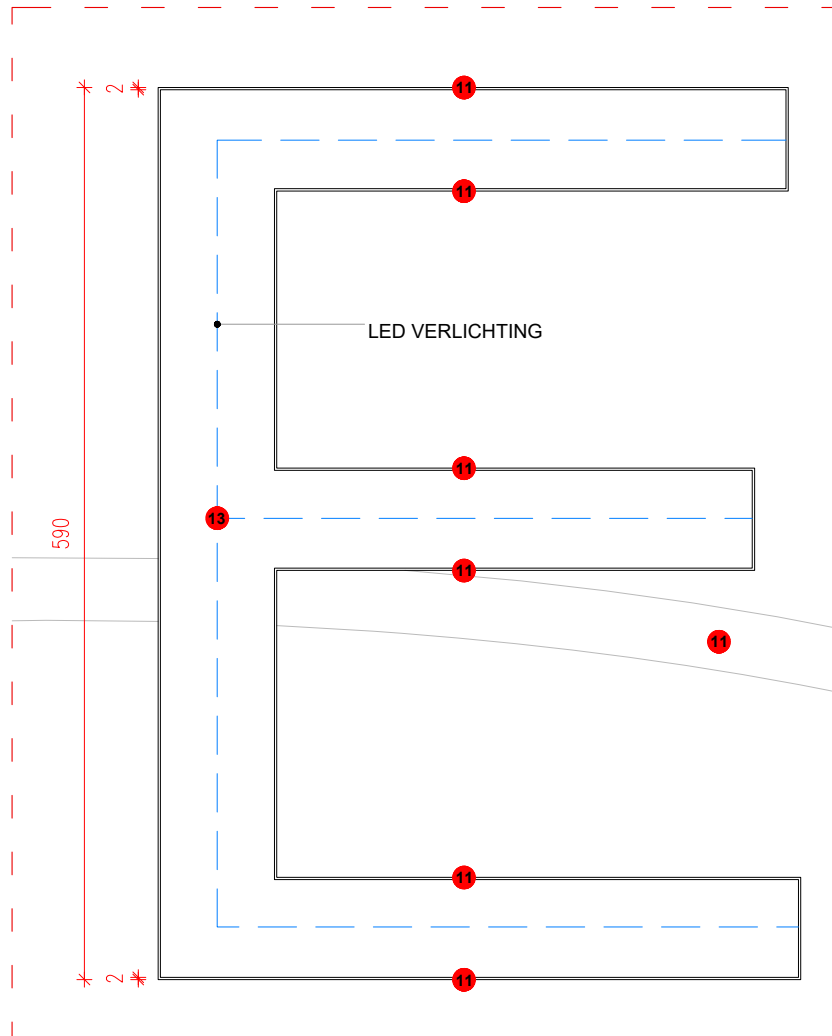

GEVELLETTERS
LETTER DETAIL AANZICHT
1:5

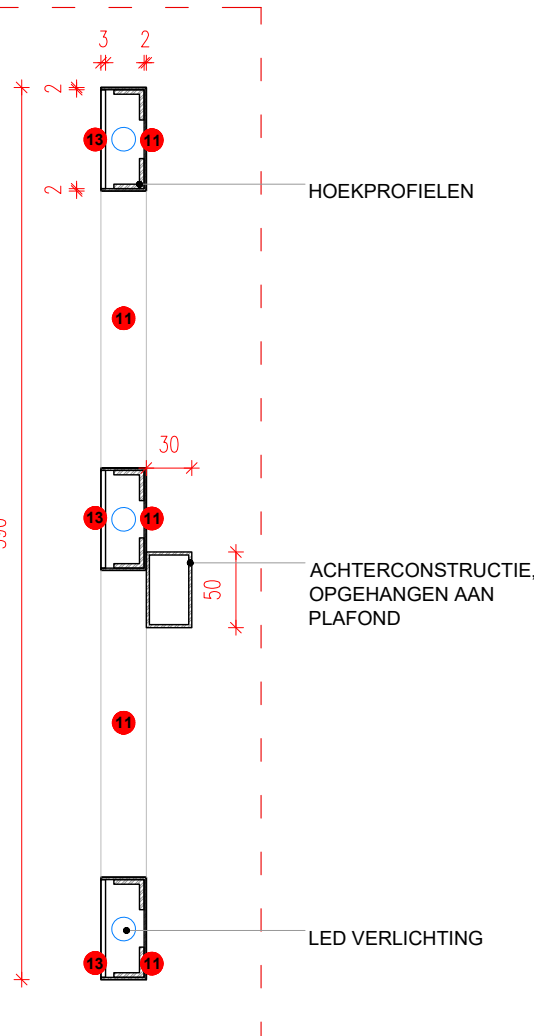

GEVELLETTERS
LETTER DETAIL DOORSNEDE
1:5

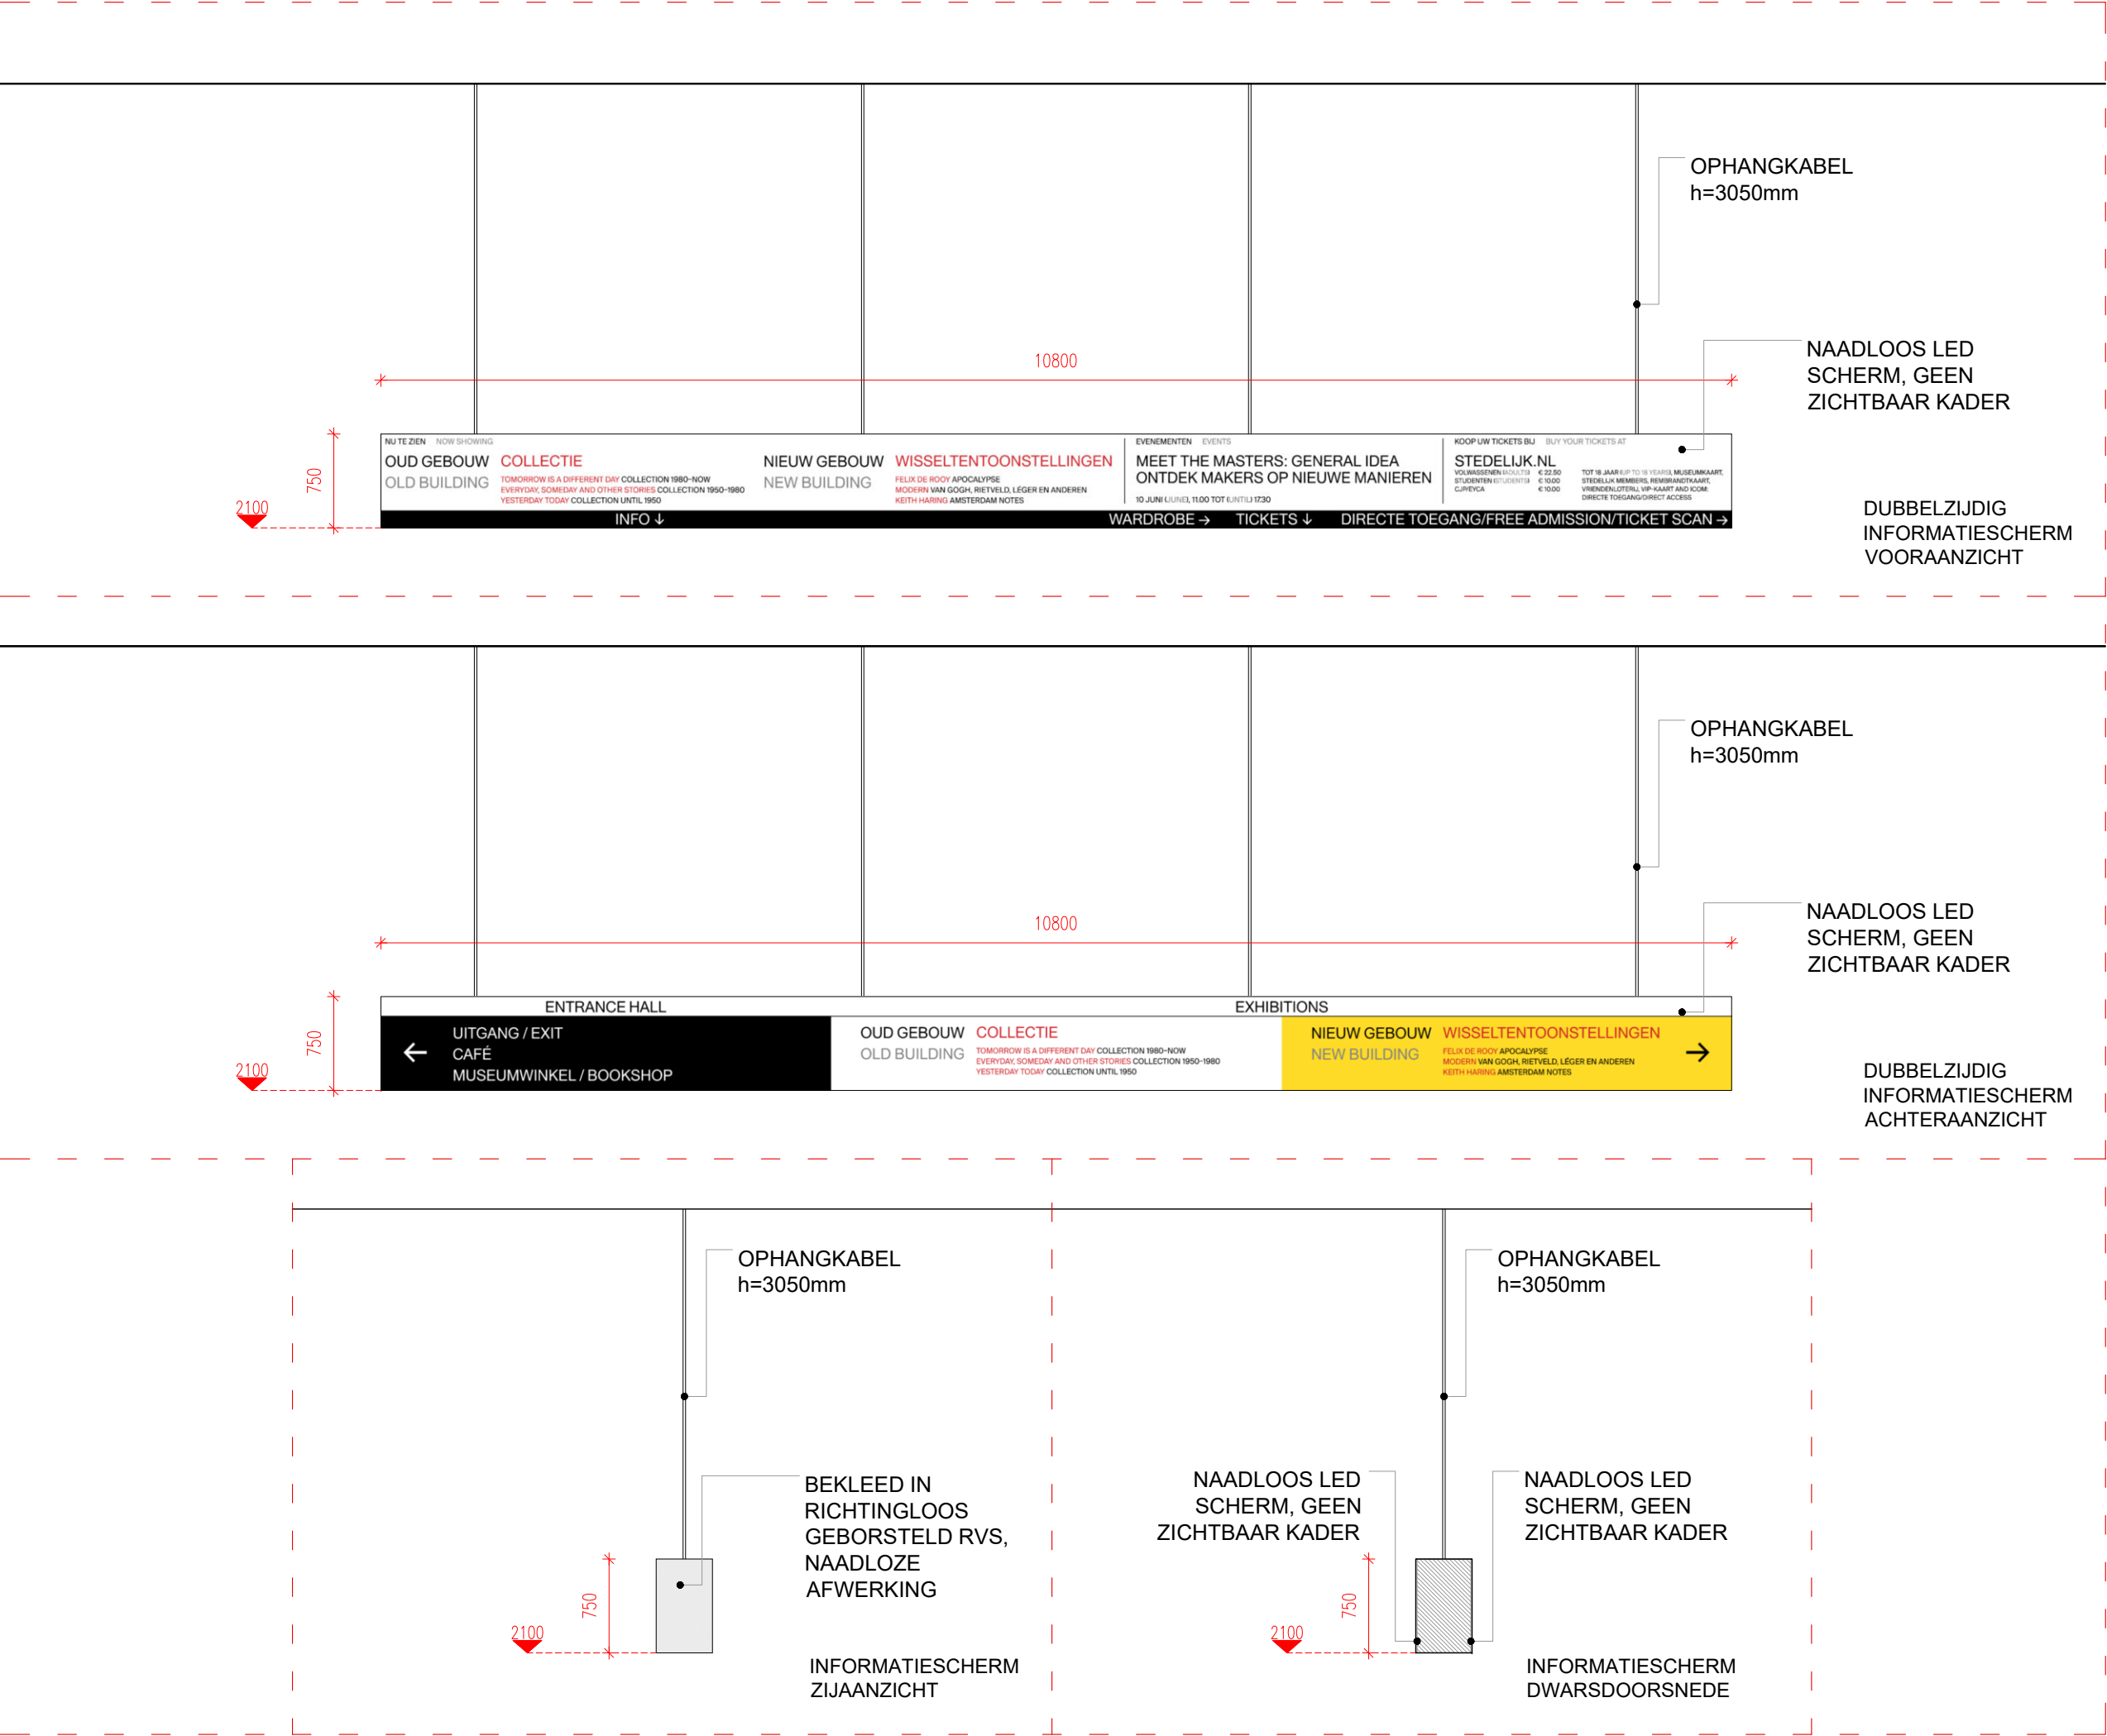

BEWEGWIJZERING INFORMATIESCHERM	
24.11.2023	
BEVESTIGINGSPUNTEN EN BEVESTIGING AAN PLAFOND TE BEPALEN DOOR PARTIJ IN OVERLEG MET CONSTRUCTEURS (ARUP) VERANTWOORDELIJK VOOR DE UITBOUW VAN HET MUSEUM	
STEDELIJK ENTREE Museumplein 10 1071 DJ Amsterdam The Netherlands	
CLOUD Paul Courmet pcourmet@cloud-ism.com +31 68 627 96 03 www.cloud-ism.com	
FORMAAT:	A3
FASE:	UO
TEKENING:	S6.03
SCHAAL:	1:50

24.11.2023


REKEN OP 2 KRUISVORMIGE
ELEMENTEN (8
HORIZONTALE BALKEN IN
TOTAAL)
+
1 ENKELE BALK BOVEN DE
RESTAURANT INGANG

VINYL GESTICKERDE
LETTERS WORDEN
AANGEBRACHT OP DE
ACRYLAAT BALKEN DOOR
DE AANNEMER.


STEDELIJK ENTREE
Museumplein 10
1071 DJ Amsterdam
The Netherlands

Paul Cournet
pcournet@cloud-ism.com
+31 68 627 96 03
www.cloud-ism.com


SCHAAL: 1:50

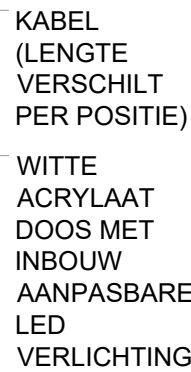

KRUIS
AANZICHT

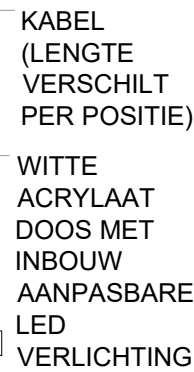

KRUIS
AANZICHT

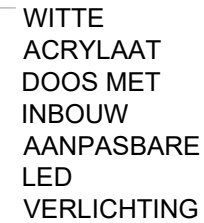

KRUIS
PLATTEGROND




RESTAURANT BORD
AANZICHT

ACHTERCONSTRUCTIE,
 AFMETINGEN N.T.B., ONZICHT-
 BAAR VAN BUITENAF EN ZONDER
 INVLOED OP DE VERLICHTING

Technical drawing of a rectangular plate. The main drawing shows a plate with a width of 162 and a height of 156. The top edge has a detail view indicated by a circle with the number 13. The detail view shows a cross-section of the plate with a thickness of 3. The top edge of the detail view has a width of 162, divided into segments of 3, 53, 50, 53, and 3. The bottom edge of the detail view has a width of 162, divided into segments of 3, 156, and 3. The plate is shown with a hatched area on the top edge, indicating a specific material or finish.

KRUIS
DOORSNEDE DETAIL
1:5

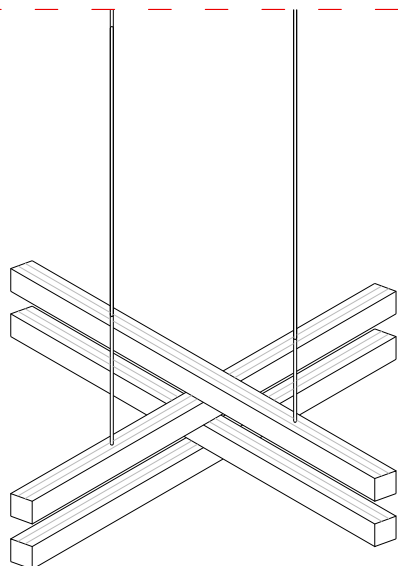

KRUIS
AXONOMETRIE

SPONSORBORD
AANZICHT

TENTOONSTELLING
ZAALTEXT
AANZICHT

BEWEGWIJZERING
OVERIG

24.11.2023

1265

320

105 110 105

STEDELIJK
SCULPTURE HALL

5190.00

UITGESNEDEN LETTERS
IN STAAL, GEBROKEN
WIT GEPOEDERCOAT,
BEVESTIGD AAN
BAKSTENEN WAND,
EXACTE TEKST NADER
TE BEPALEN

BESTAANDE WAND
ZWART TE SAUSEN,
OPPERVLAKTE N.T.B.
IN HET WERK, ZIE
TEKENING **A2.01**
VOOR DE POSITIE

WITTE VINYL
STICKERS,
DEFINITIEF
ONTWERP WORDT
GELEVERD DOOR
HET MUSEUM,
AANBRENGEN DOOR
AANNEMER

STEDELIJK ENTREE
Museumplein 10
1071 DJ Amsterdam
The Netherlands

CLOUD
Paul Cournet
pcournet@cloud-ism.com
+31 68 627 96 03
www.cloud-ism.com

FORMAAT: A3
FASE: UO
TEKENING: S6.05

SCHAAL: 1:20