



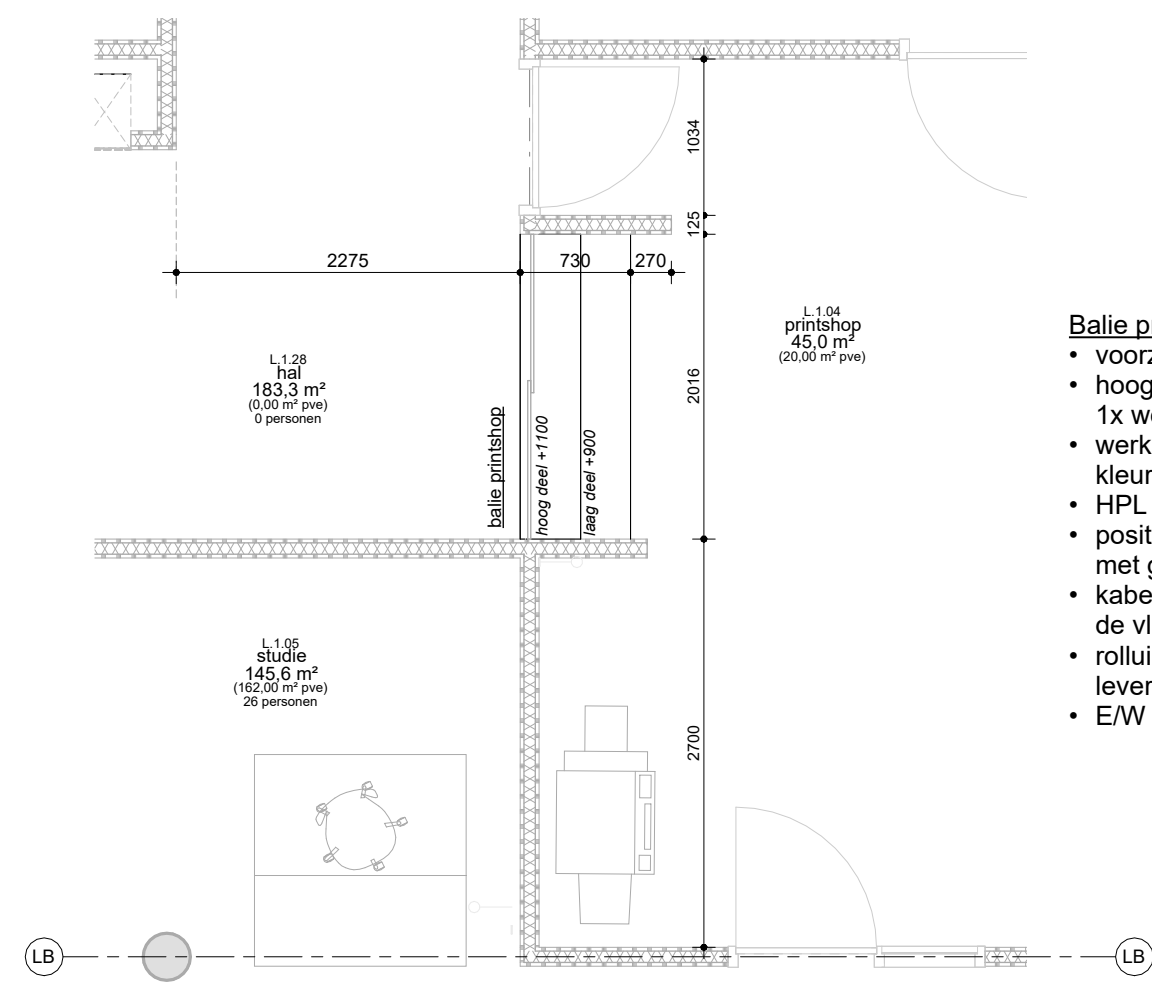


LMC - balie printshop - plattegrond


- Balie printshop**
- voorzijde balie MST-wand d=125 mm.
 - hoog-laagdeel in balie (1x werkblad+balie op 1100+vl.
 - 1x werkblad+balie op 900+vl)
 - werkbladen multiplex rondom v.z.v. HPL, door-en-door in kleur, kleur of afwerkingstaal;
 - HPL hoeken achteraf in verstek verlind;
 - positie 4x kabel doorvoeringen voor werkblad afstemmen met gebruiker, coördinatie door aannemer
 - kabelgoot t.b.v. elektra en data onder werkblad, voeding vanuit de vloer;
 - rolluik boven balie wegwerken in mst-wand, cf. opgave leverancier
 - E/W installatie onderdelen cf. opgave installatie adviseur;

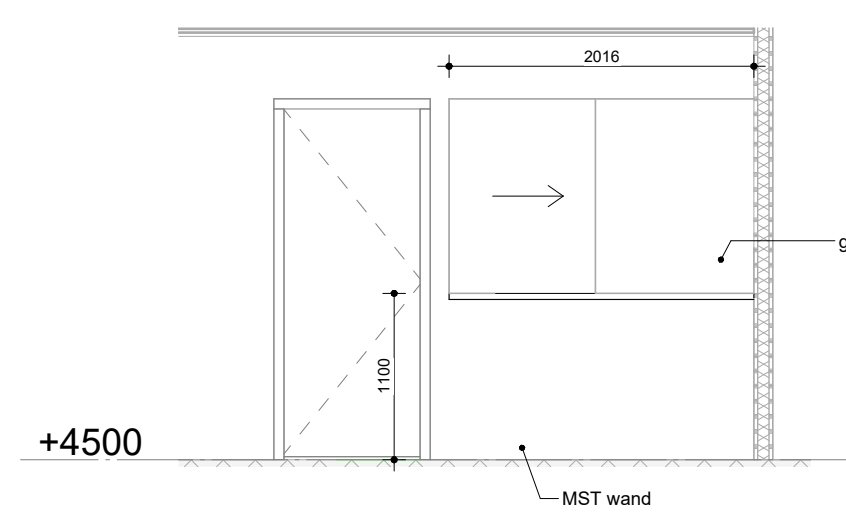


LMC - printshop balie - aanzicht

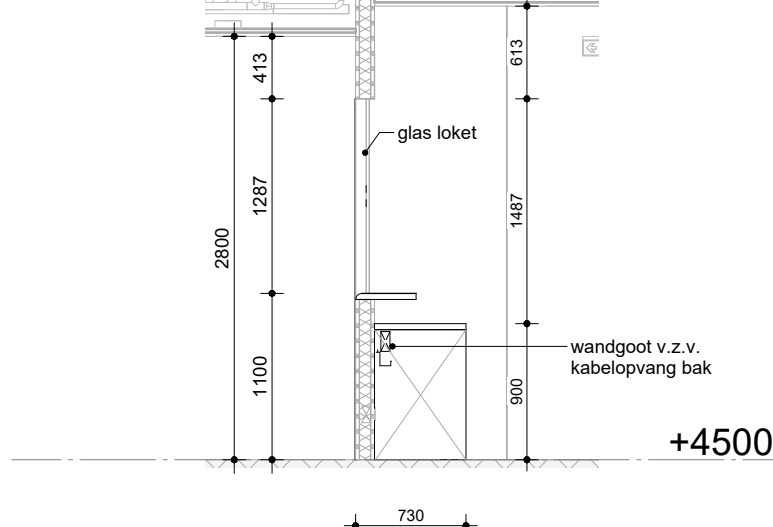


LMC - printshop balie - doorsnede

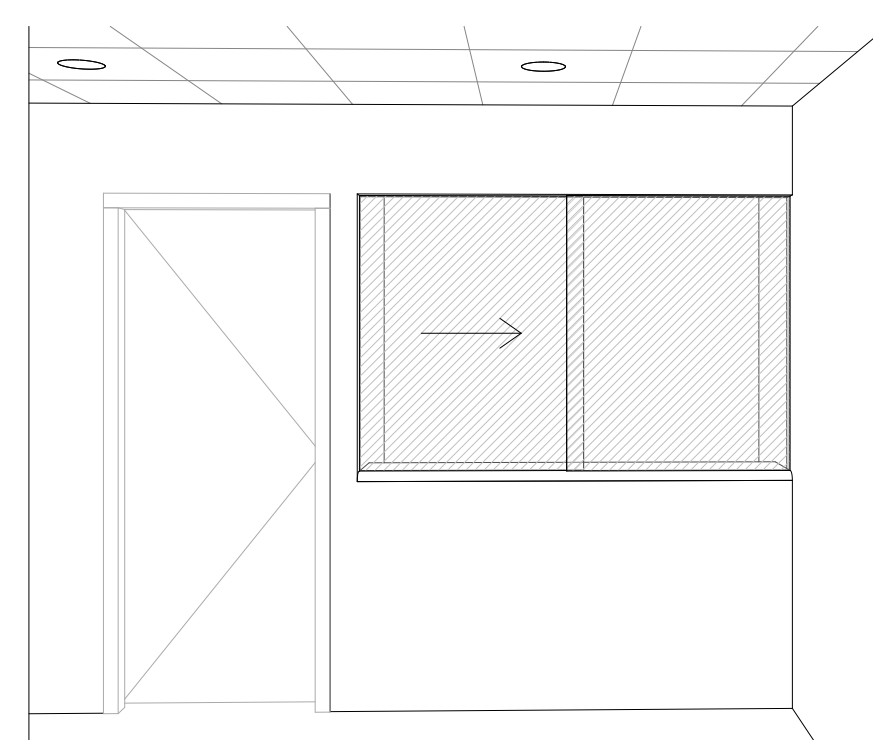

LMC - balie printshop - impressie

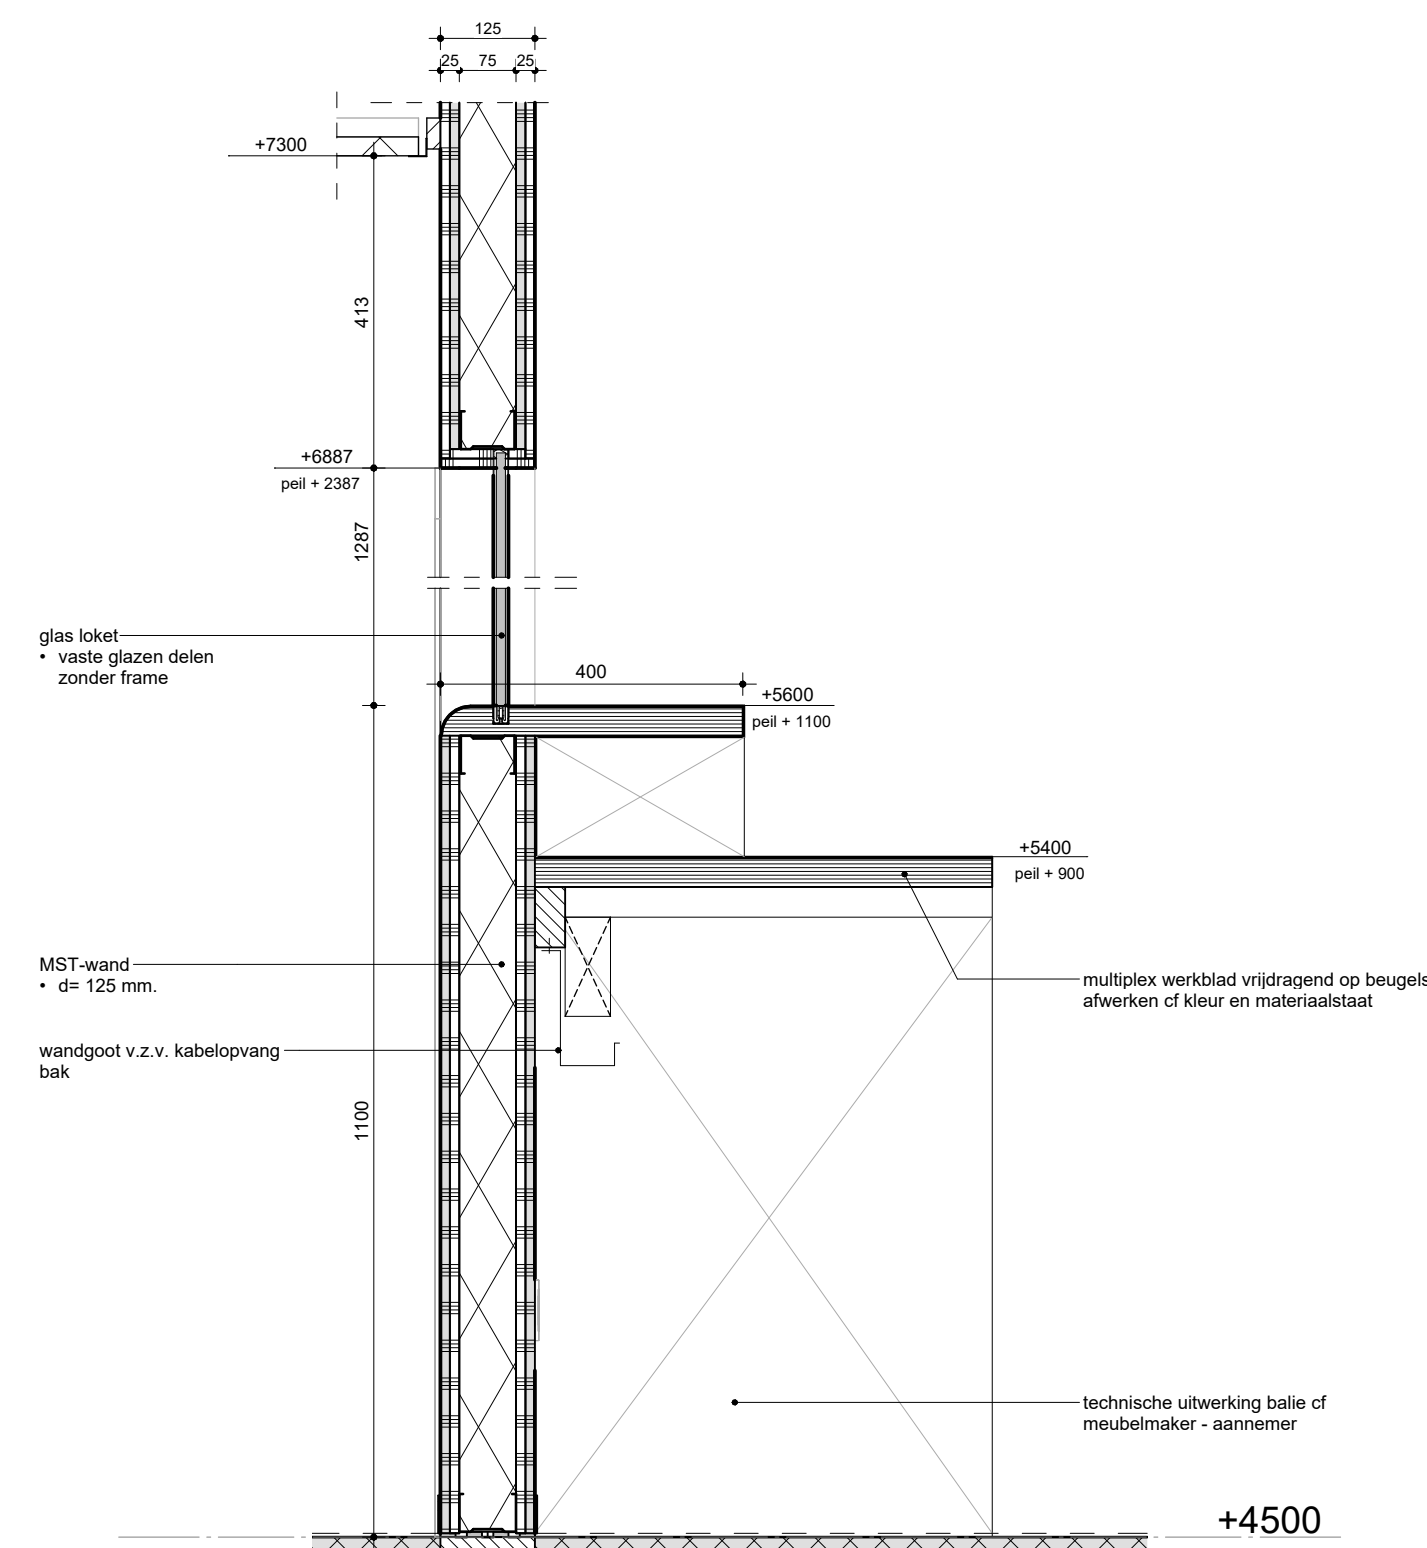


LMC - balie printshop - detail 1:10

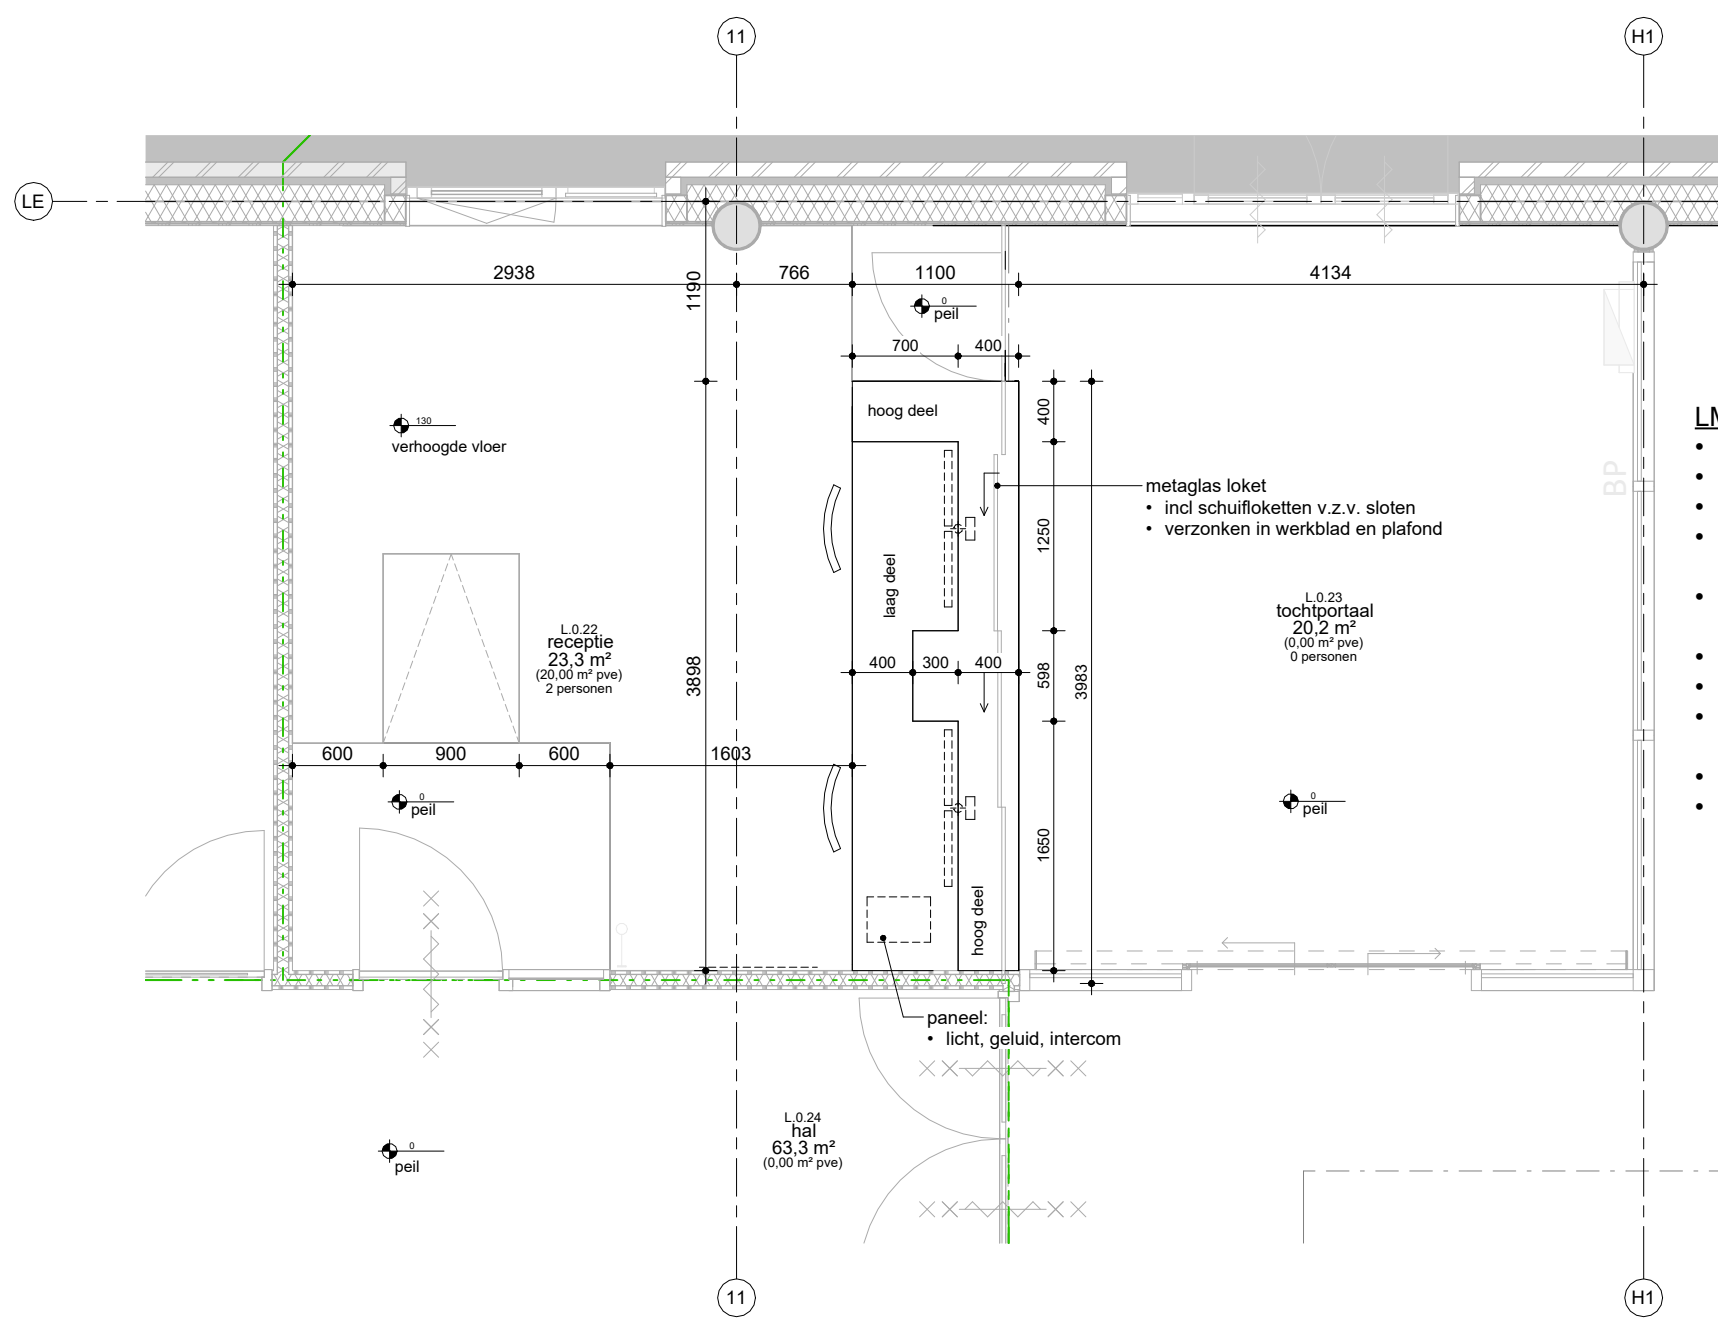


- LMC balie receptie L.0.22**
- werkbladen multiplex v.z.v. HPL door-in-door in kleur
 - houtstructuur/kleur of kleur en materiaalstaal
 - HPL hoeken achteraf in verstek verlind
 - positie kabeldoorvoer voor werkbladen afstemmen met gebruiker
 - kabelgoot elektra en data onderwerkblad, voeding in vloer
 - receptie ruimte v.z.v. verhoogde vloer, 130+ vl peil
 - onder werkblad 2st. ladenkasten
 - voorzijde meubel v.z.v. gebogen hardhouten latten in verschillende afmetingen
 - houtsoort gelijk aan afwerking tribune trap
 - metaglas glaswand v.v. 2 schuifoketten


LMC - balie receptie - plattegrond

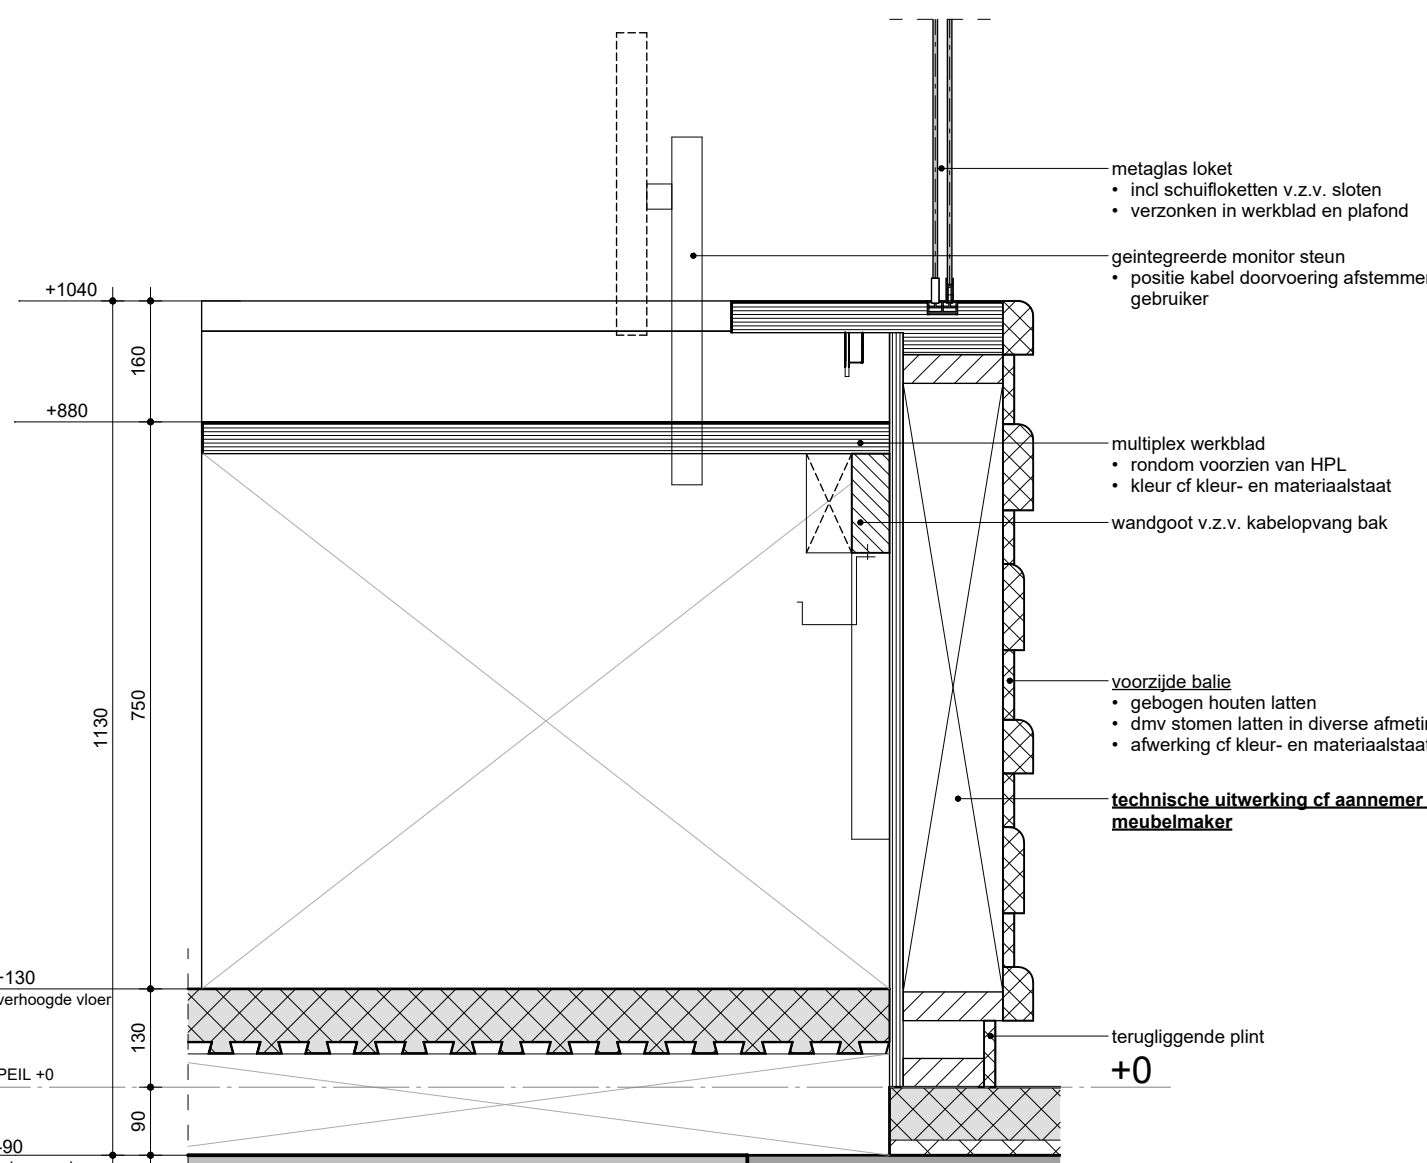


LMC - receptie balie - detail 1:10

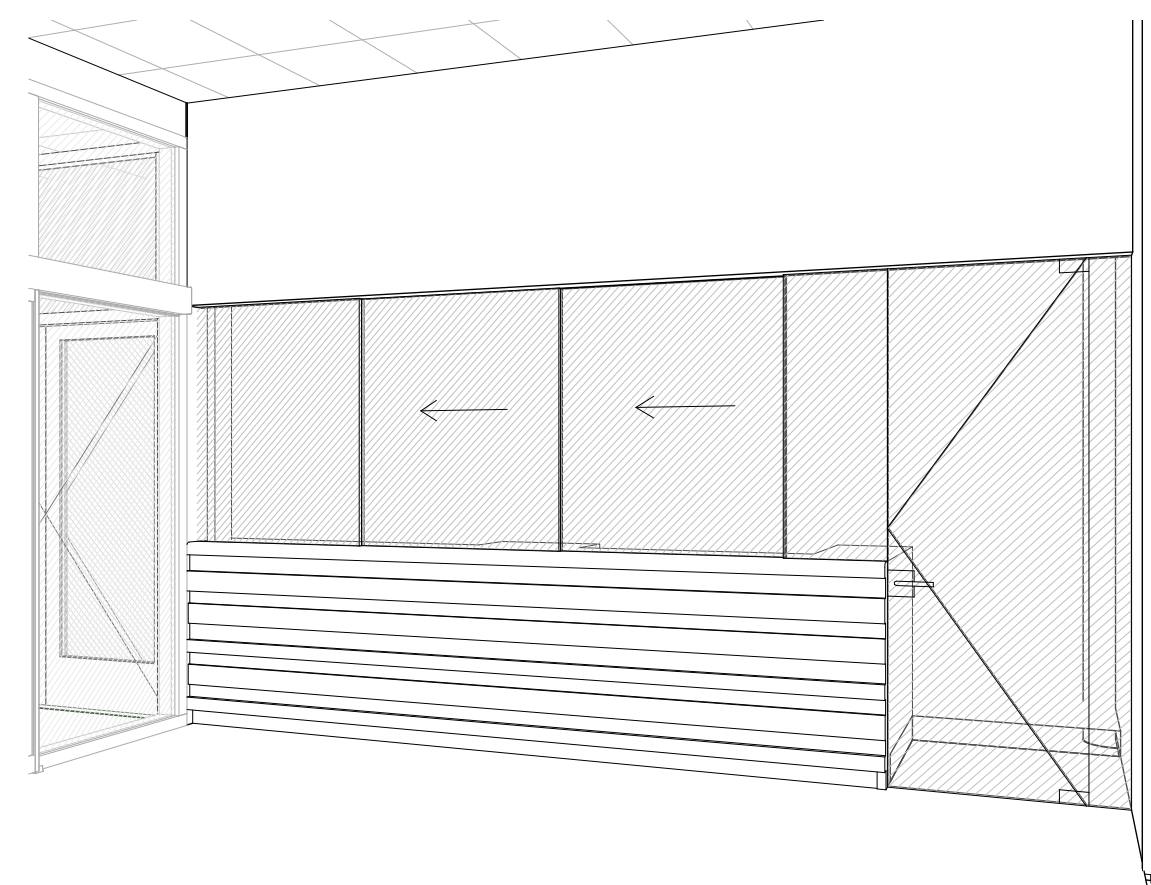


LMC - balie receptie - impressie

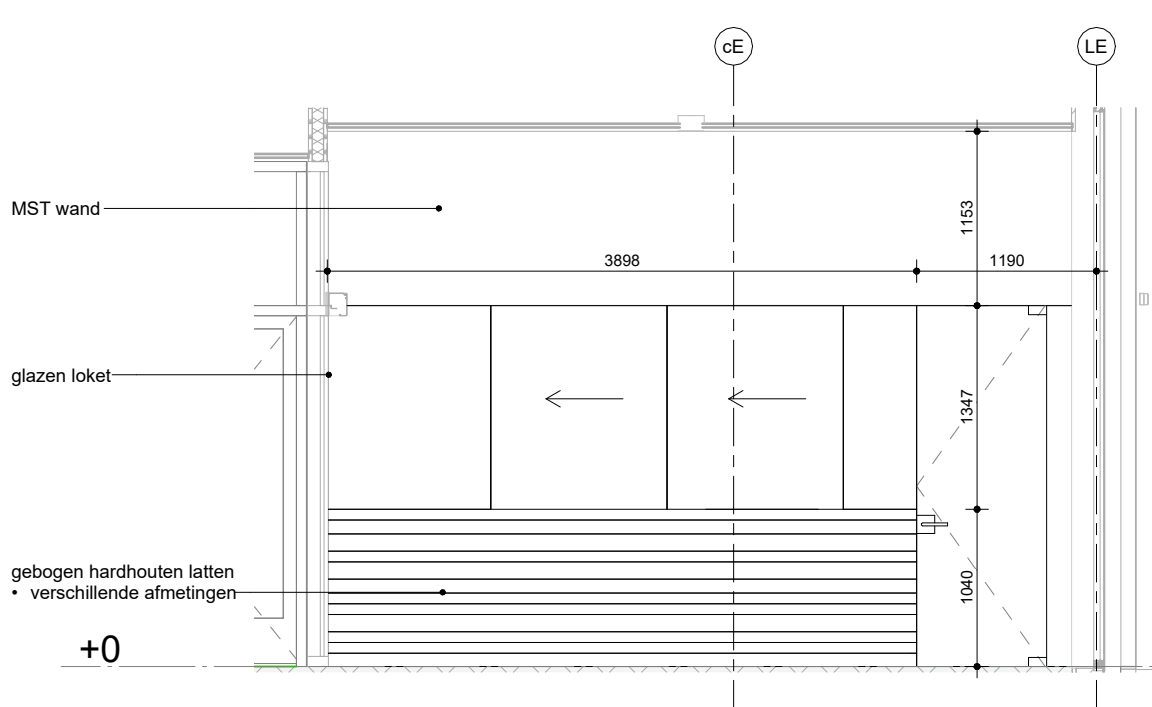


LMC - balie receptie - aanzicht

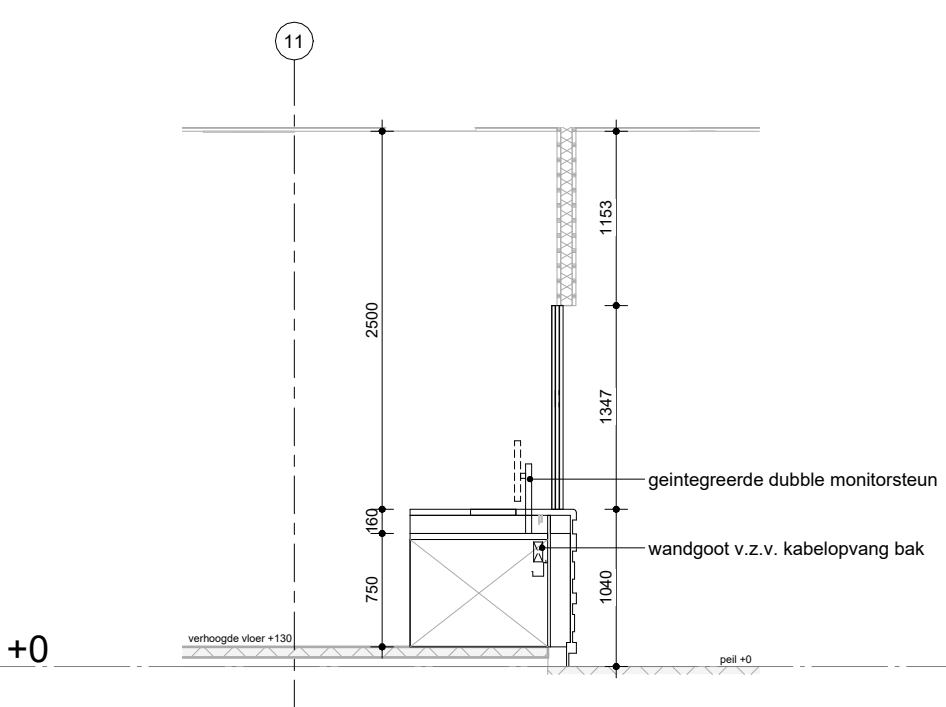


LMC - balie receptie - doorsnede

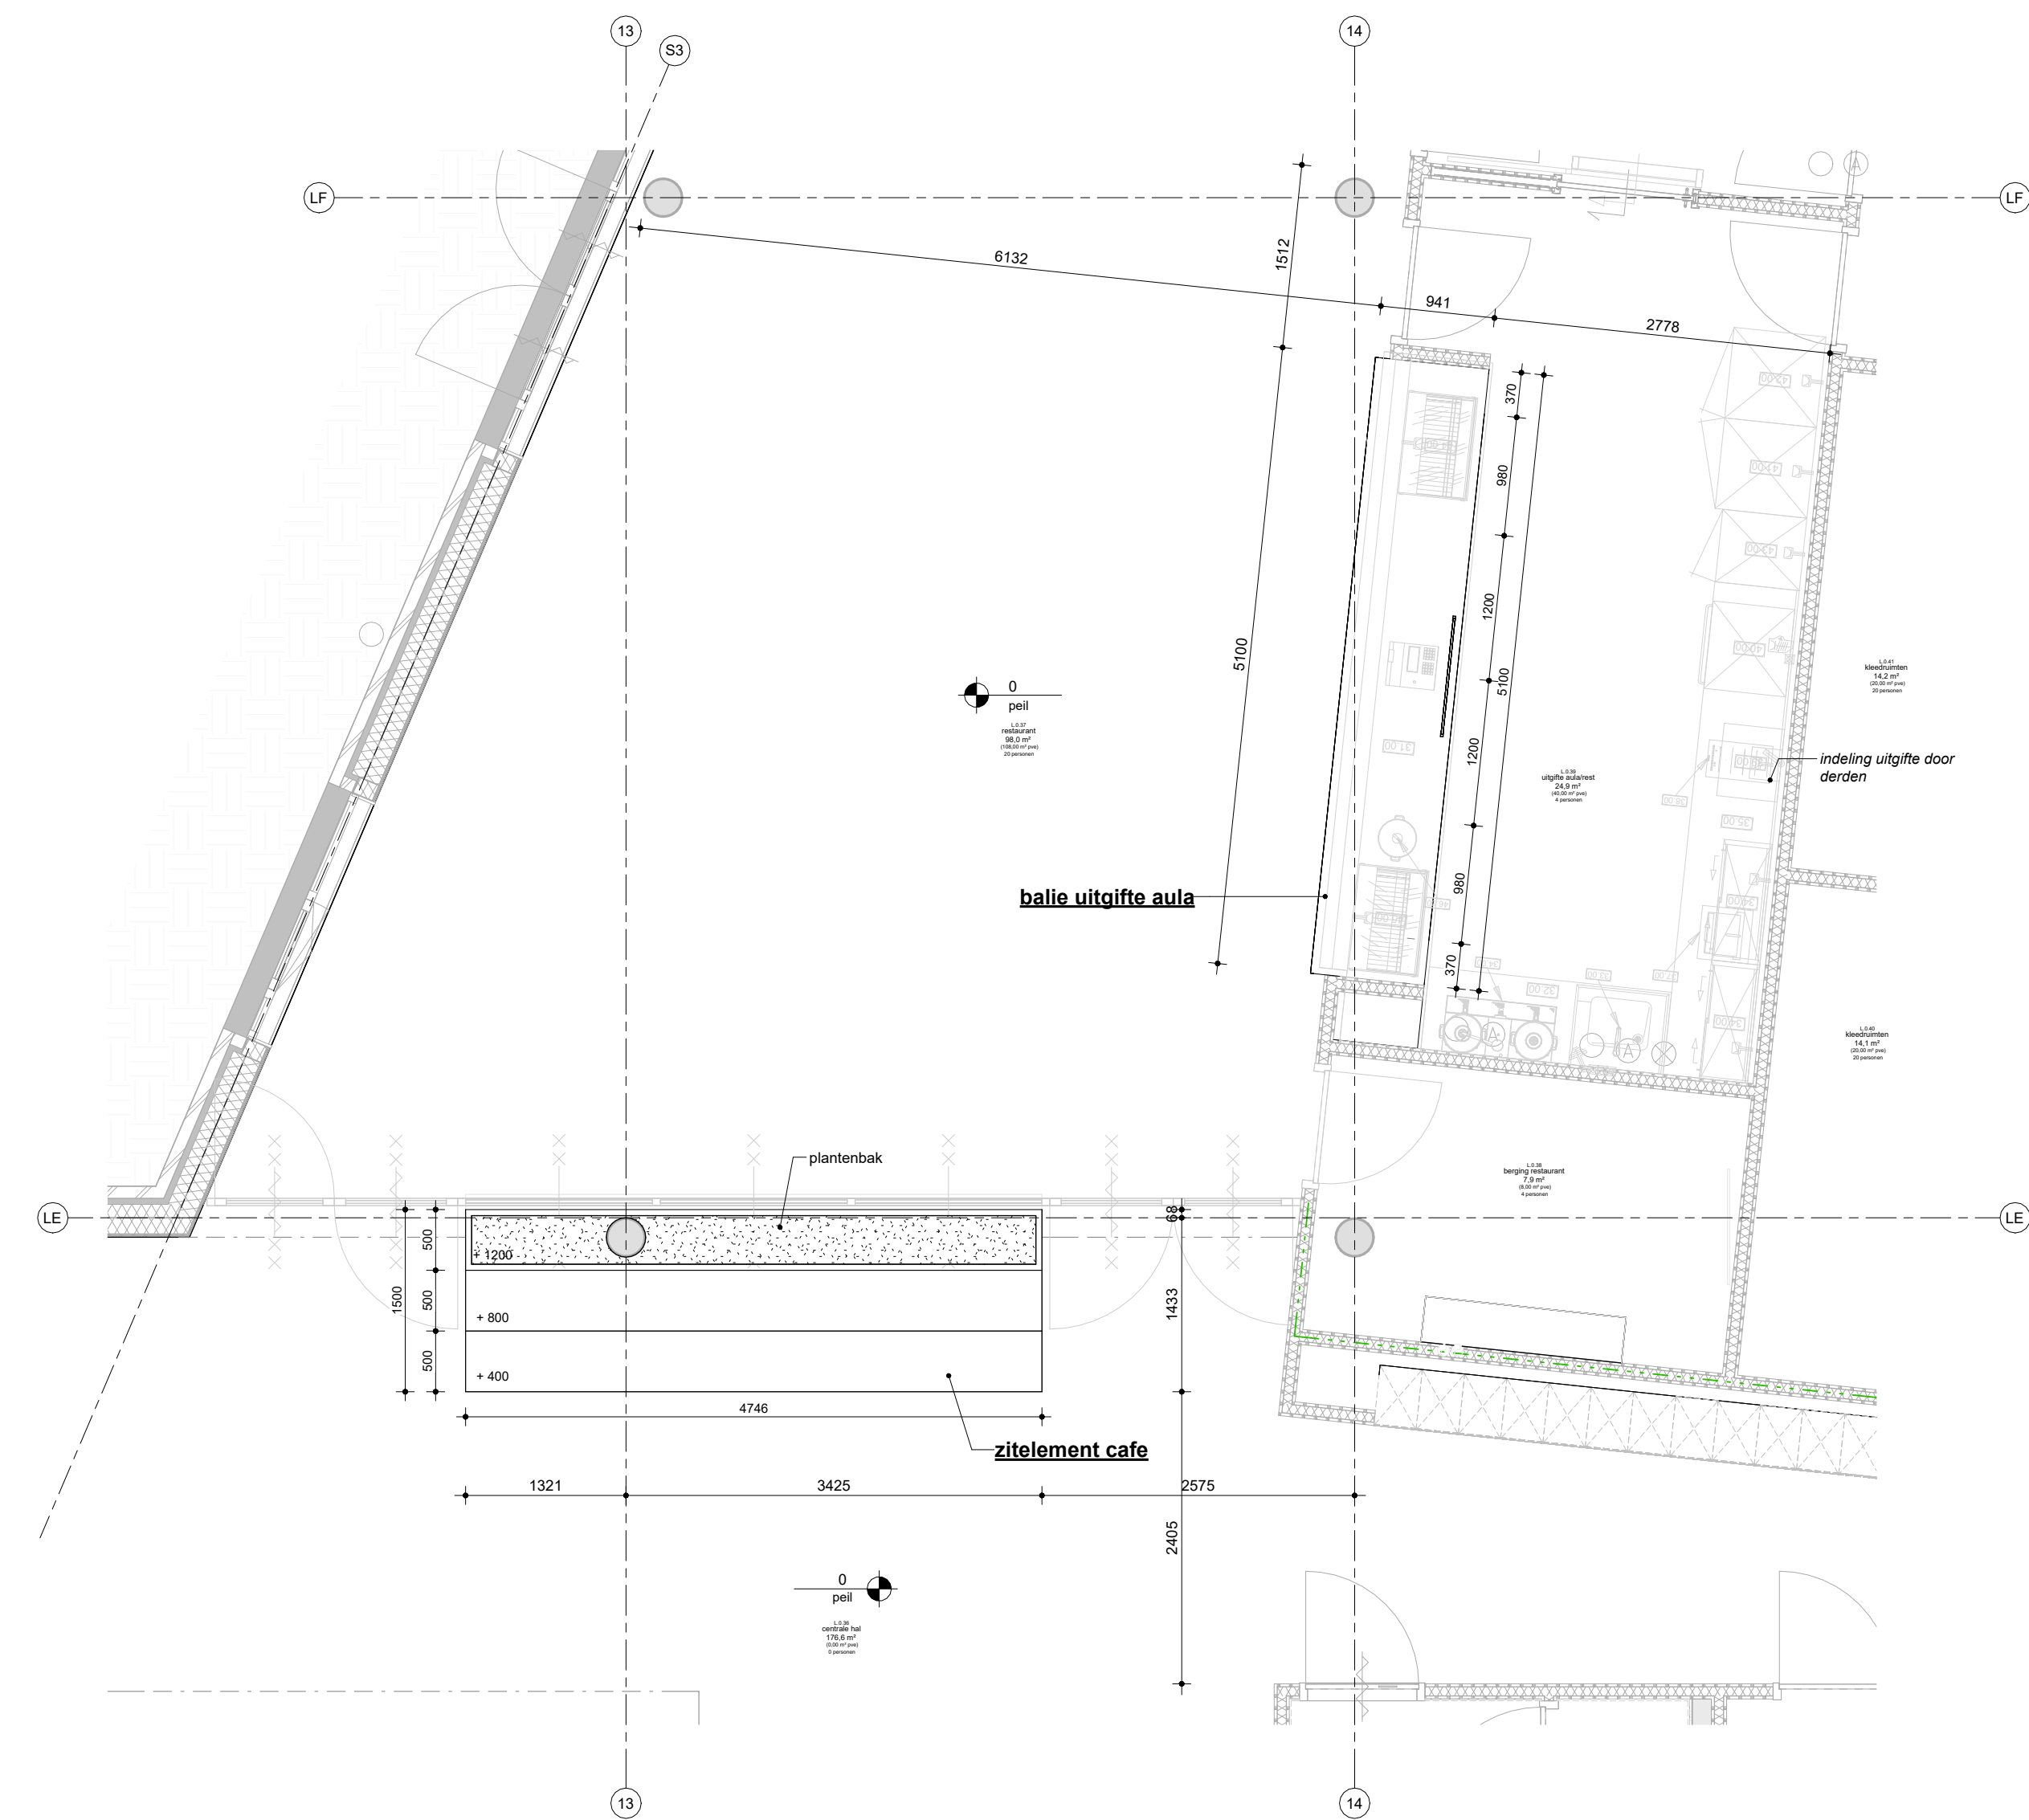


LMC - uitgifte balie + zitmeubel - plattegrond

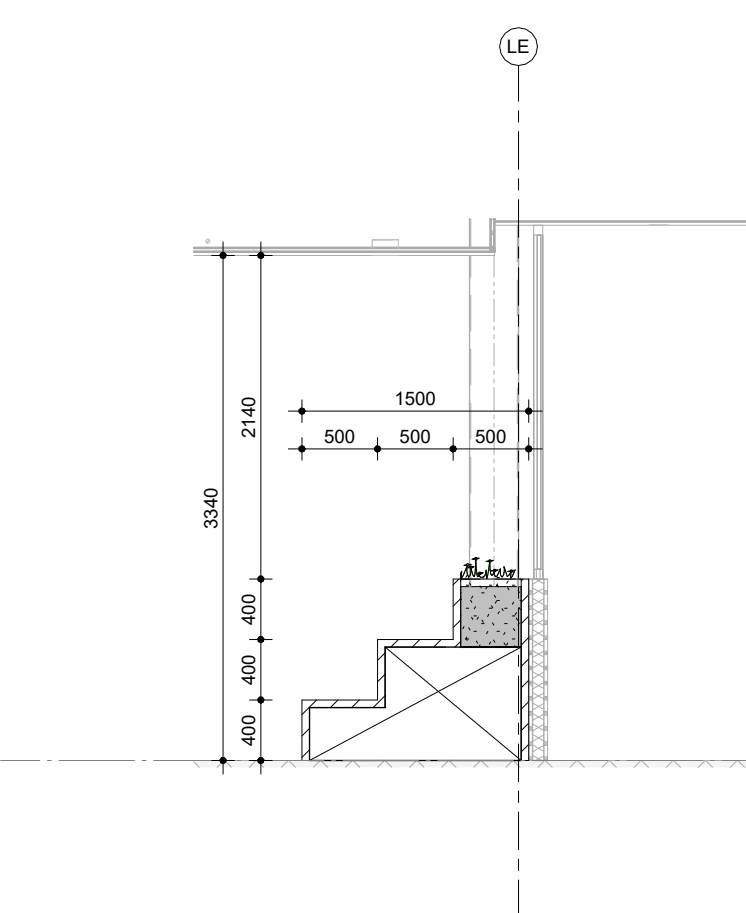

LMC - zitmeubel cafe - doorsnede

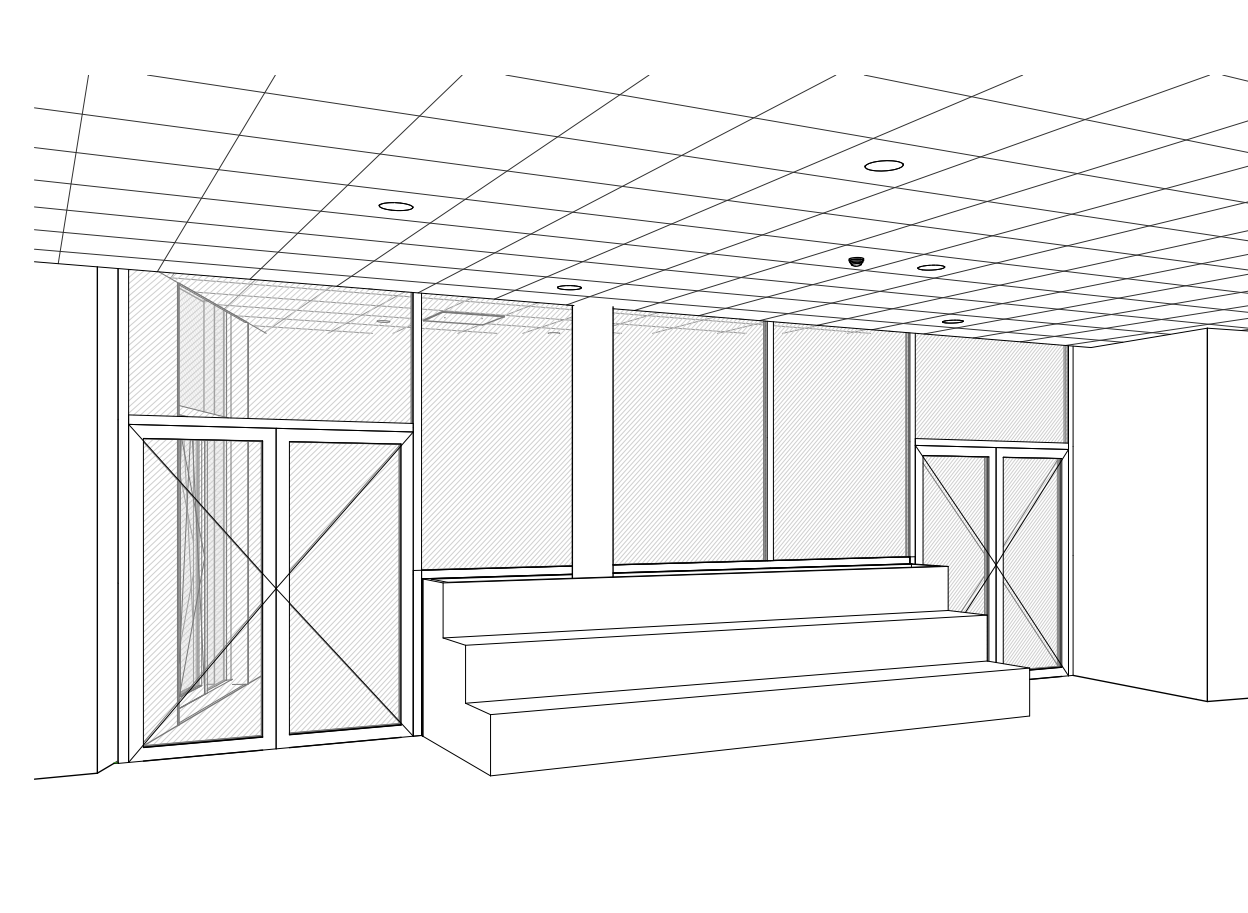


LMC - zitmeubel cafe - impressie

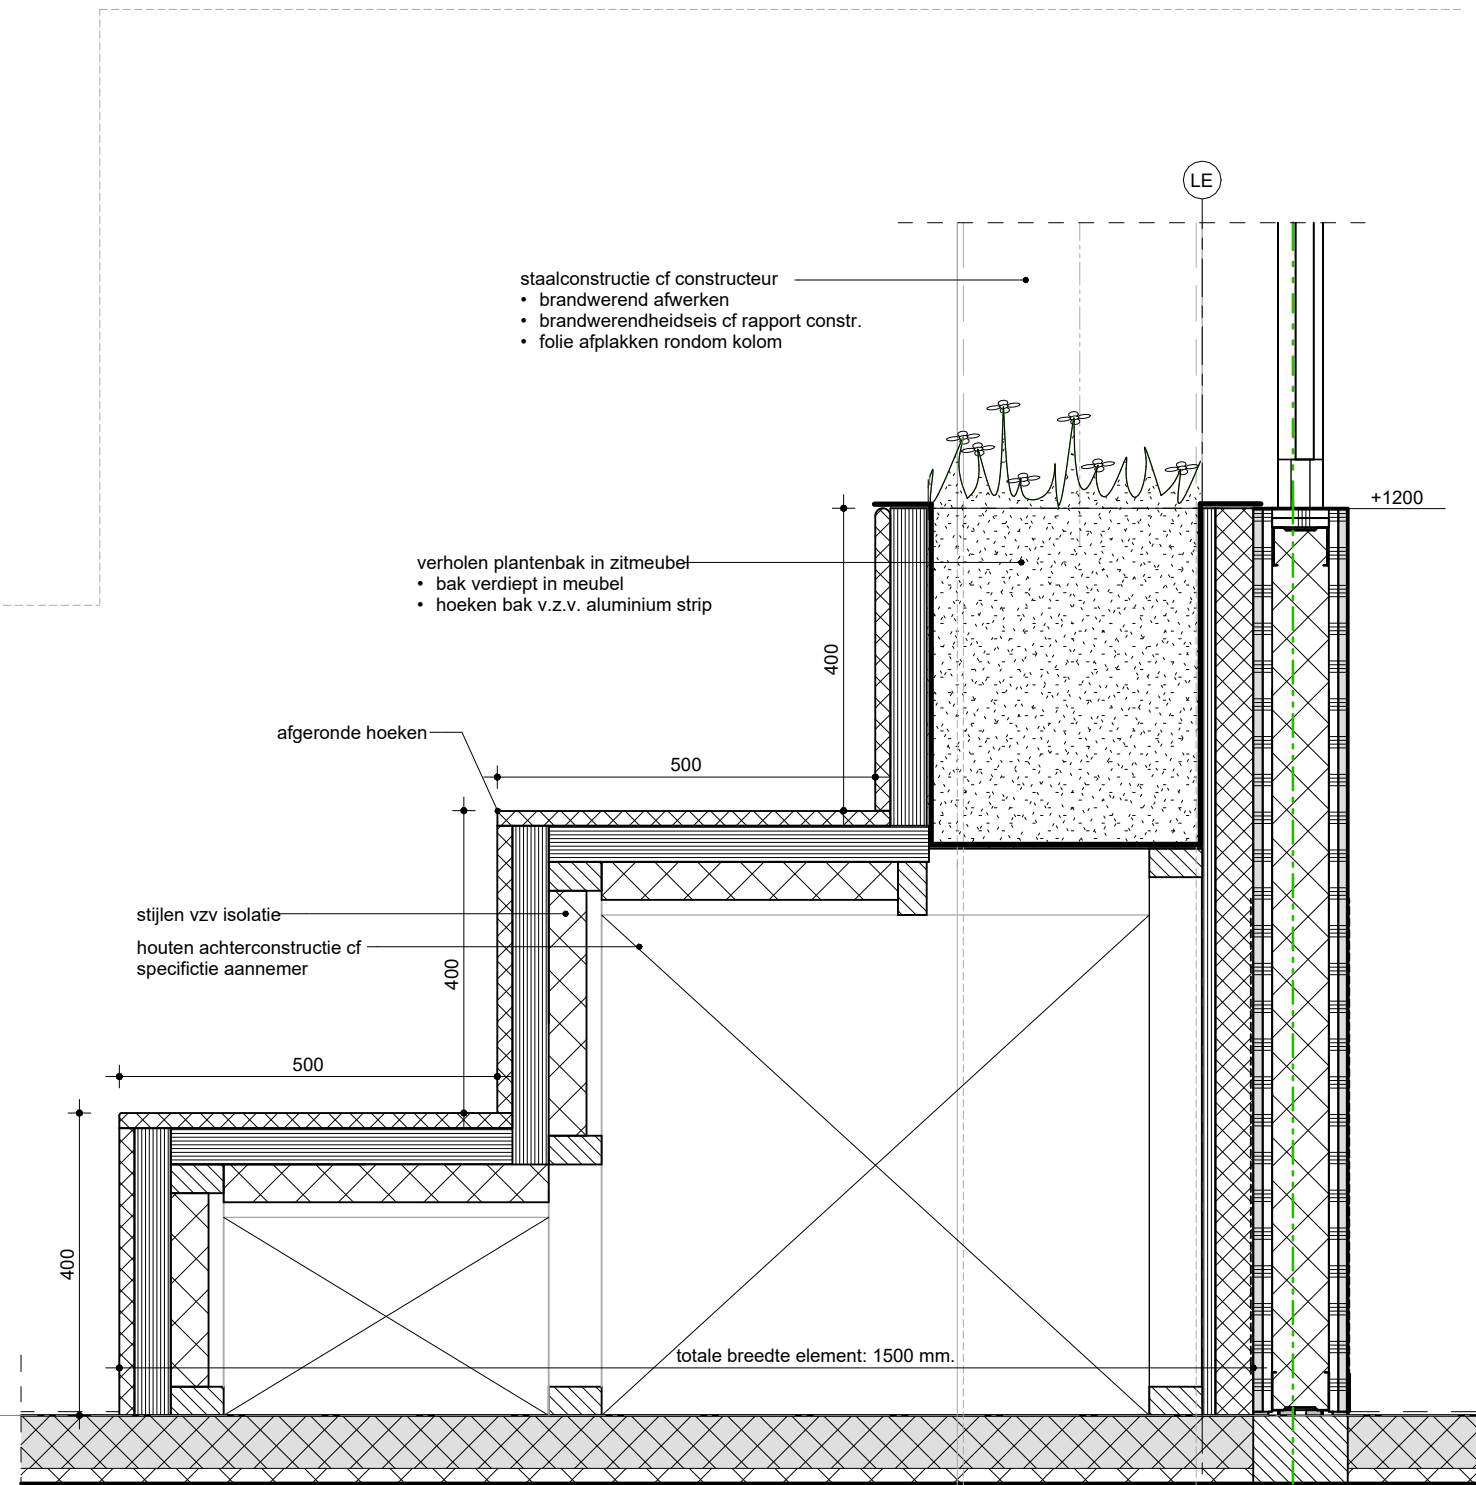


LMC - zitmeubel cafe - detail




LMC - balie uitgifte - vooraanzicht

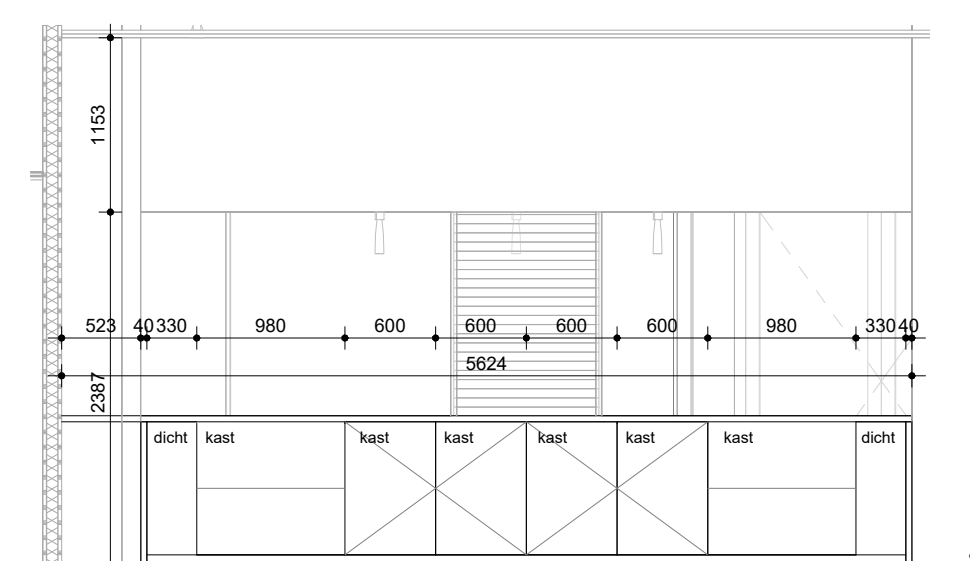


LMC - balie uitgifte - achteraanzicht

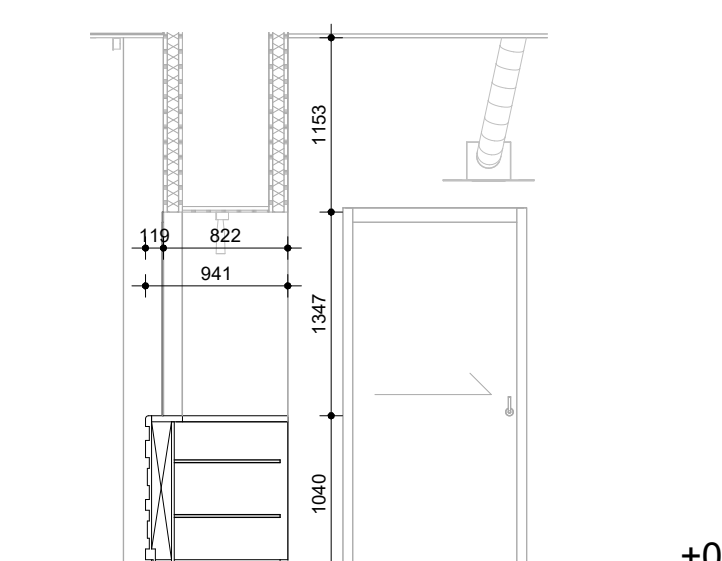

LMC uitgifte aula DRS

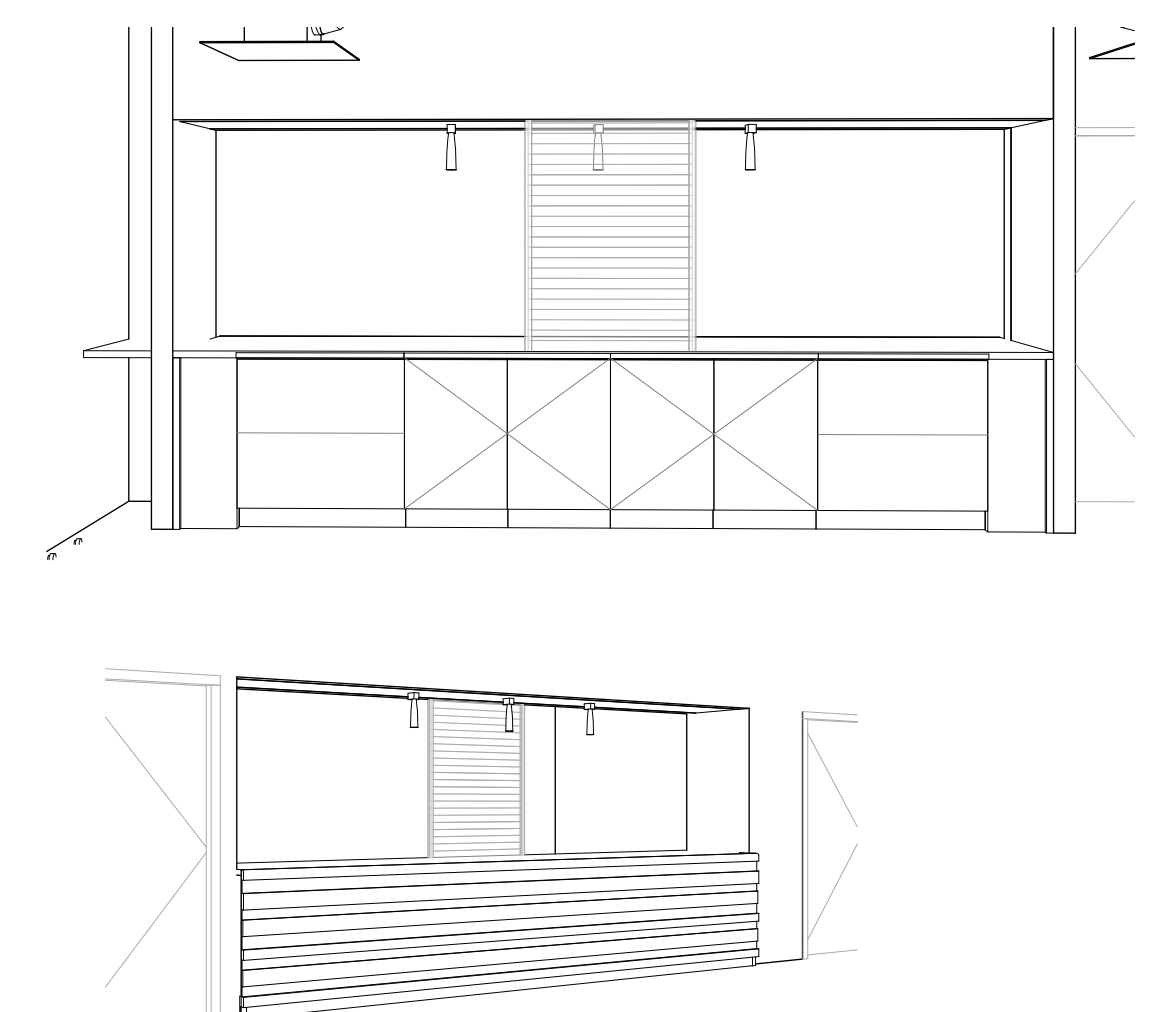

LMC - balie uitgifte impressie

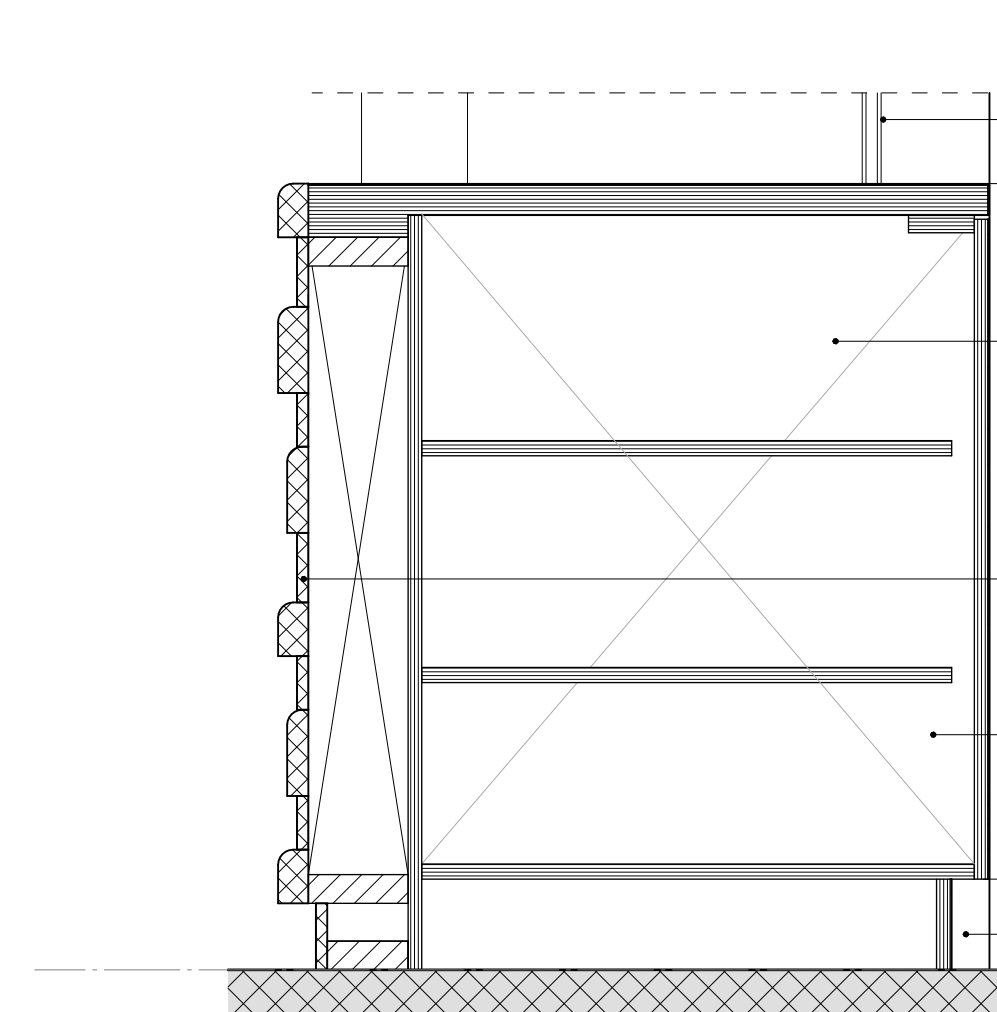

LMC - balie uitgifte - detail 1:10

getekende modellen
CON: 13-12-2022
INST: 13-12-2022

project
Onderwijs Sportcluster
Stadionpark te Rotterdam
opdrachtgever
Gemeente Rotterdam

fase
Technisch Ontwerp
onderwerp
vaste inrichting LMC

projectnr_fase-bladvr
6747_TO-801
datum
14-12-2022
getekend/gezien
BOE/SAM
formaat
A0
schaal
1:50 / 1:5

bdg architecten

bdg architecten
Zwolle
Amsterdam
Almere
E info@bdgarchitecten.nl
f bdgarchitecten.nl