


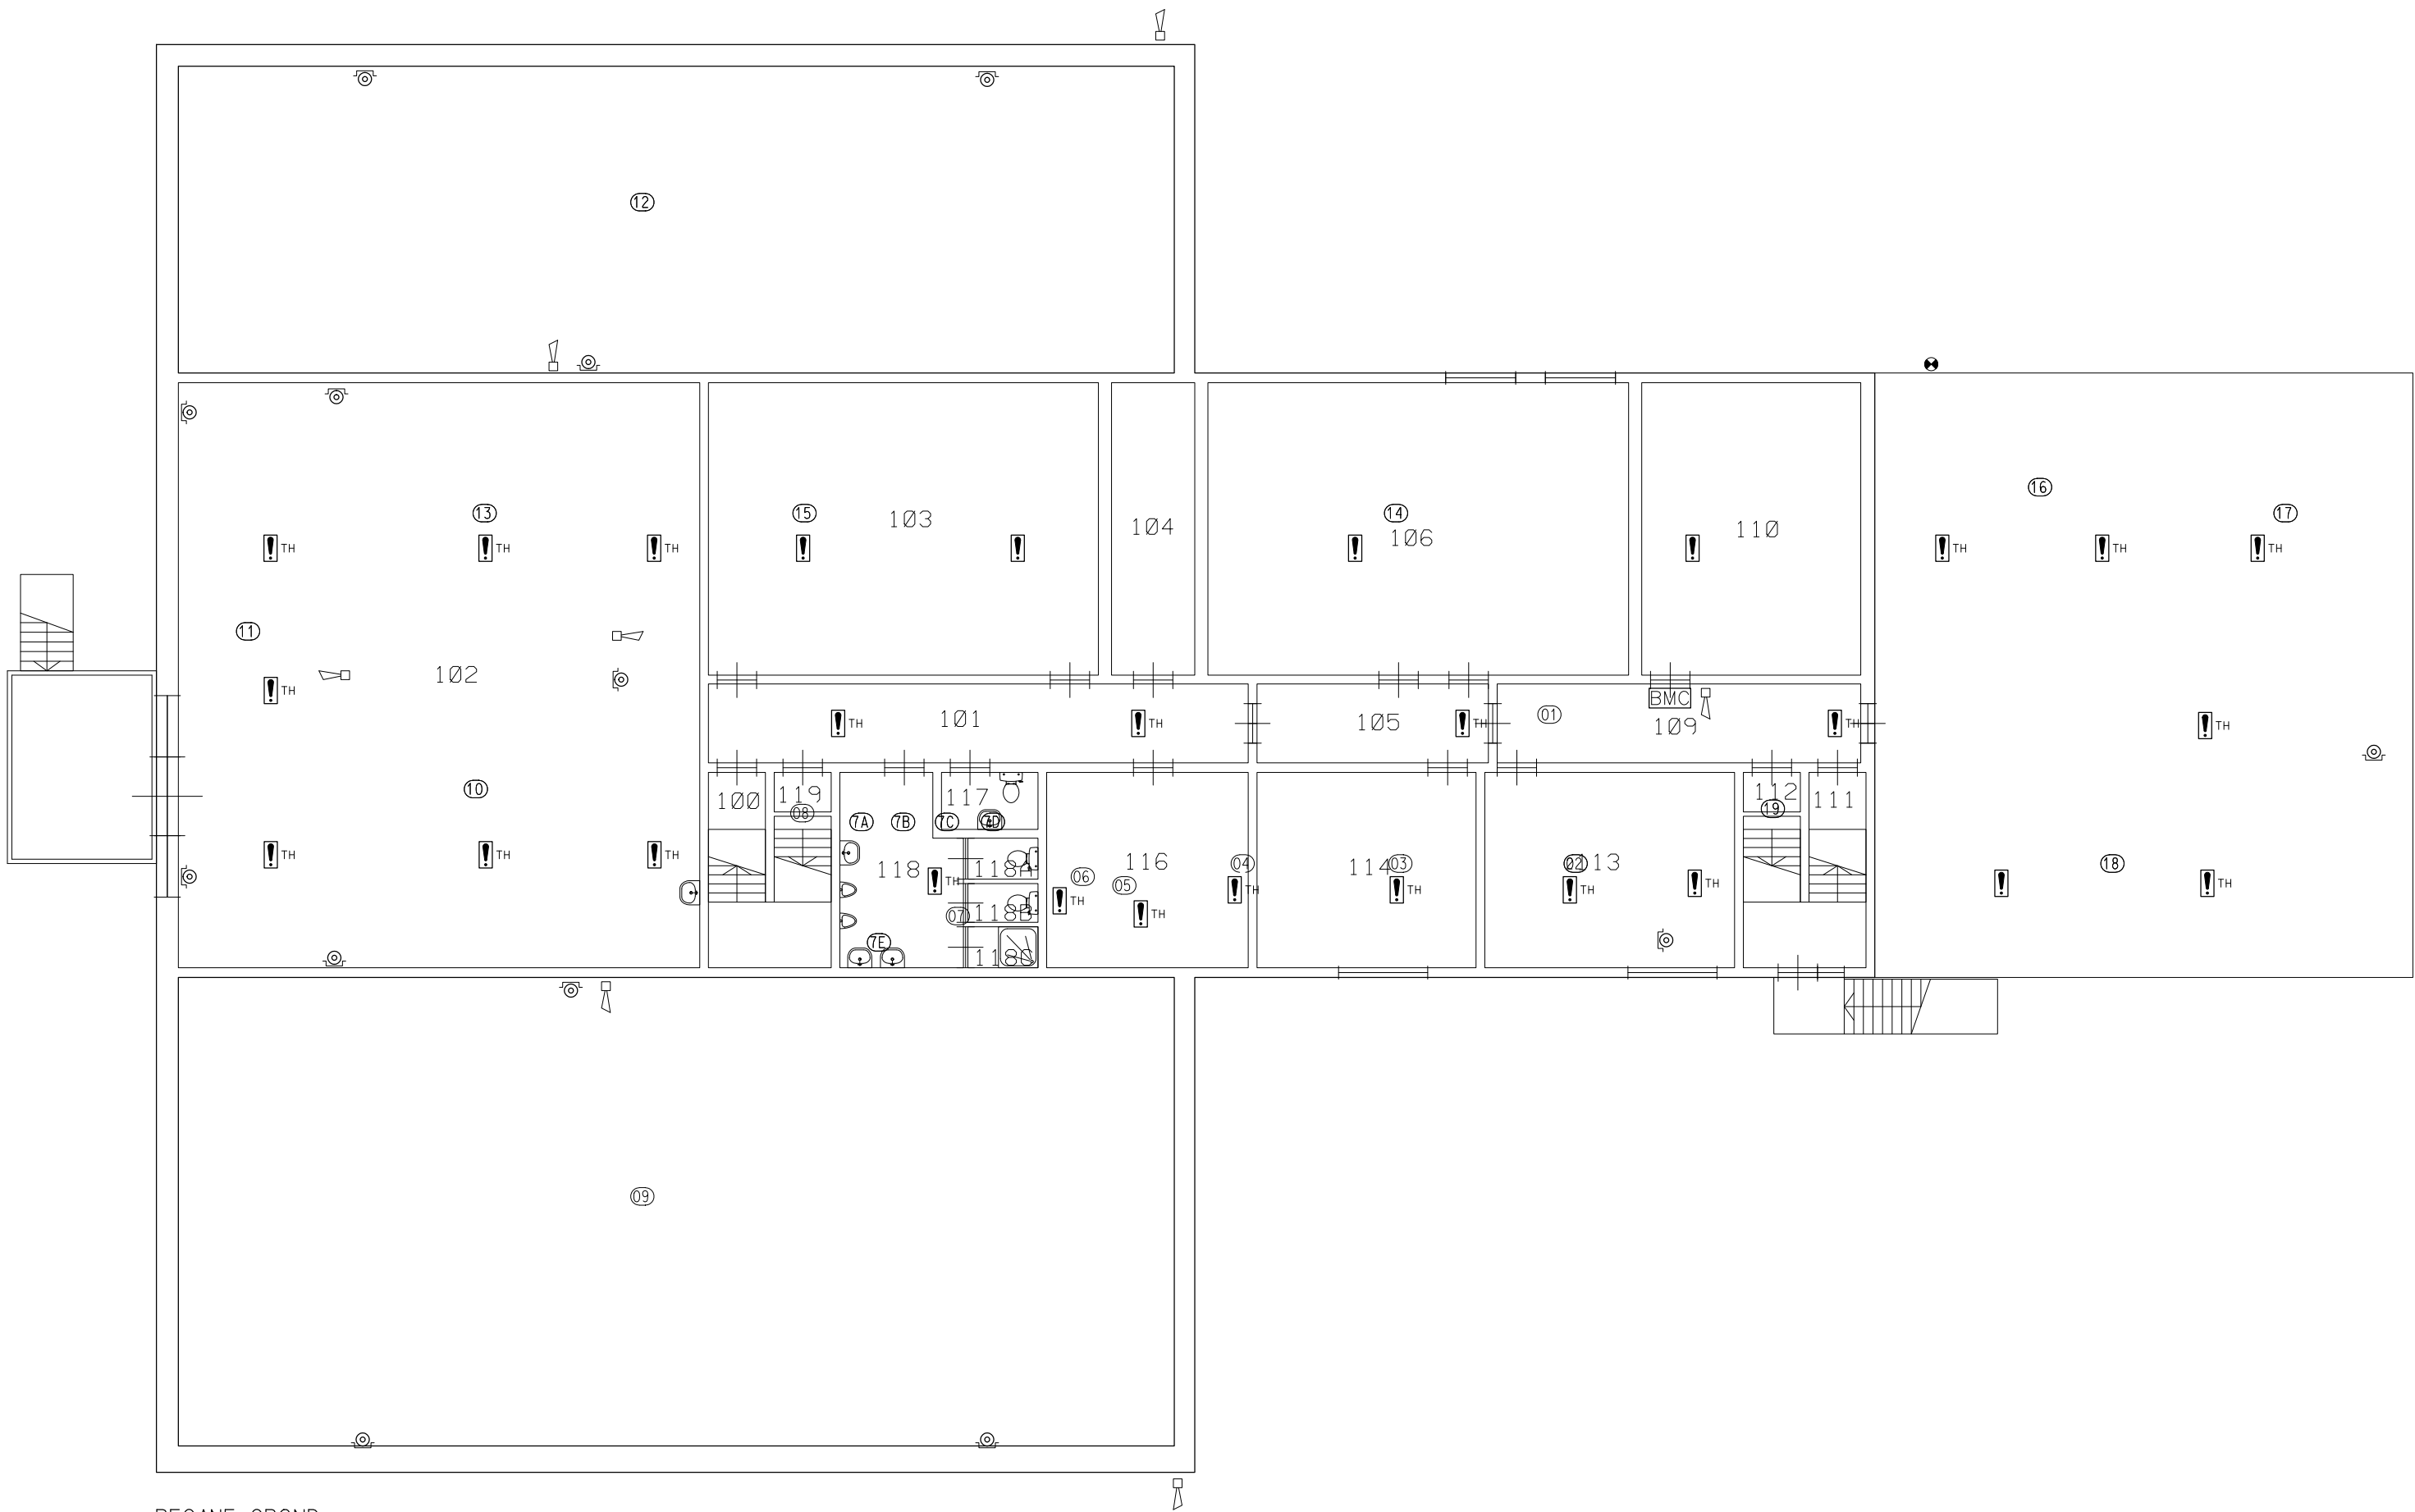

BEGANE GROND

Ruimte	Functie
1	GANG
2	ONBEKEND
3	ONBEKEND
4	ONBEKEND
5	ONBEKEND
6	WASRUIMTE HEREN
7	TOILETRUIMTE HEREN
7A	TOILET
7B	TOILET
7C	TOILET
7D	TOILET
7E	DOUCHERUIMTE HEREN
8	TRAPPENHUIS
9	ONBEKEND
10	ONBEKEND
11	ONBEKEND
12	ONBEKEND
13	ONBEKEND
14	ONBEKEND
15	ONBEKEND
16	ONBEKEND
17	ONBEKEND
18	ONBEKEND
19	TRAPPENHUIS

RENY001

 SIGNAALGEVER

 THERMODIFFERENTIAALMETER

 OPTISCHE MELDER

 NEVENINDICATOR

 HANDBRANDMELDER

B	16-04-10		REVISIE NEN 3140 INSPECTIE 2009	ADS																					
A	01-11-99	4	2e REVISIE TER GOEDKEURING	R.R.E.																					
WIJZ.	DATUM	VAK.	OMSCHRIJVING	GETEKEND	GEZ.	GEZ.																			
WERK : VliegBASIS WOENSdRECHT – GEBOUW B104 NEN 3140 LAAGSPANNING 2009																									
BESTEKNR:			TEKENING IN 29 BLADEN, BLAD E08/28																						
ONDERWERP: BRANDMELDINSTAALTIE BEGANE GROND																									
Commando Diensten Centra Postbus 412 5000 AK Tilburg Telefoon 013-5117800			 Ministerie van Defensie Dienst Vastgoed Defensie		Schaal: 1:100		DATUM																		
					Getekend: R.R.E.		25-10-1999																		
					Gecontroleerd: A.N.TH. PANKRAS		08-11-1999																		
					Gezien: R. v.d. DODL																				
TEKENING FORMAAT		ARCHIEF	0	4	4	9	G	0	1	B	1	0	4					1	9	9					
A1		NR:	DIS.			OBJECTNR.			SYSNR.			CAT.			JAAR			VOLGNR.							
REPRODUCEREN ZONDER TOESTEMMING VOORAF IS NIET TOEGESTAAN																		RANGNUMMER: 99WE539							
REF.FILE:49G01 B104 E08 .DGN																		REF.FILE:49G01 B104 0BP .DGN							
REF.FILE: .DGN																		REF.FILE: .DGN				PLOTSCHAAL: 100:1 PLOTDATUM: \$\$PLOTDATUM			