
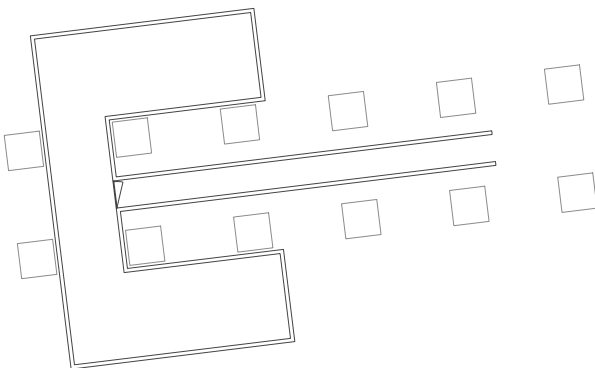


AANVALSPLATTEGROND

Kelder / Basement

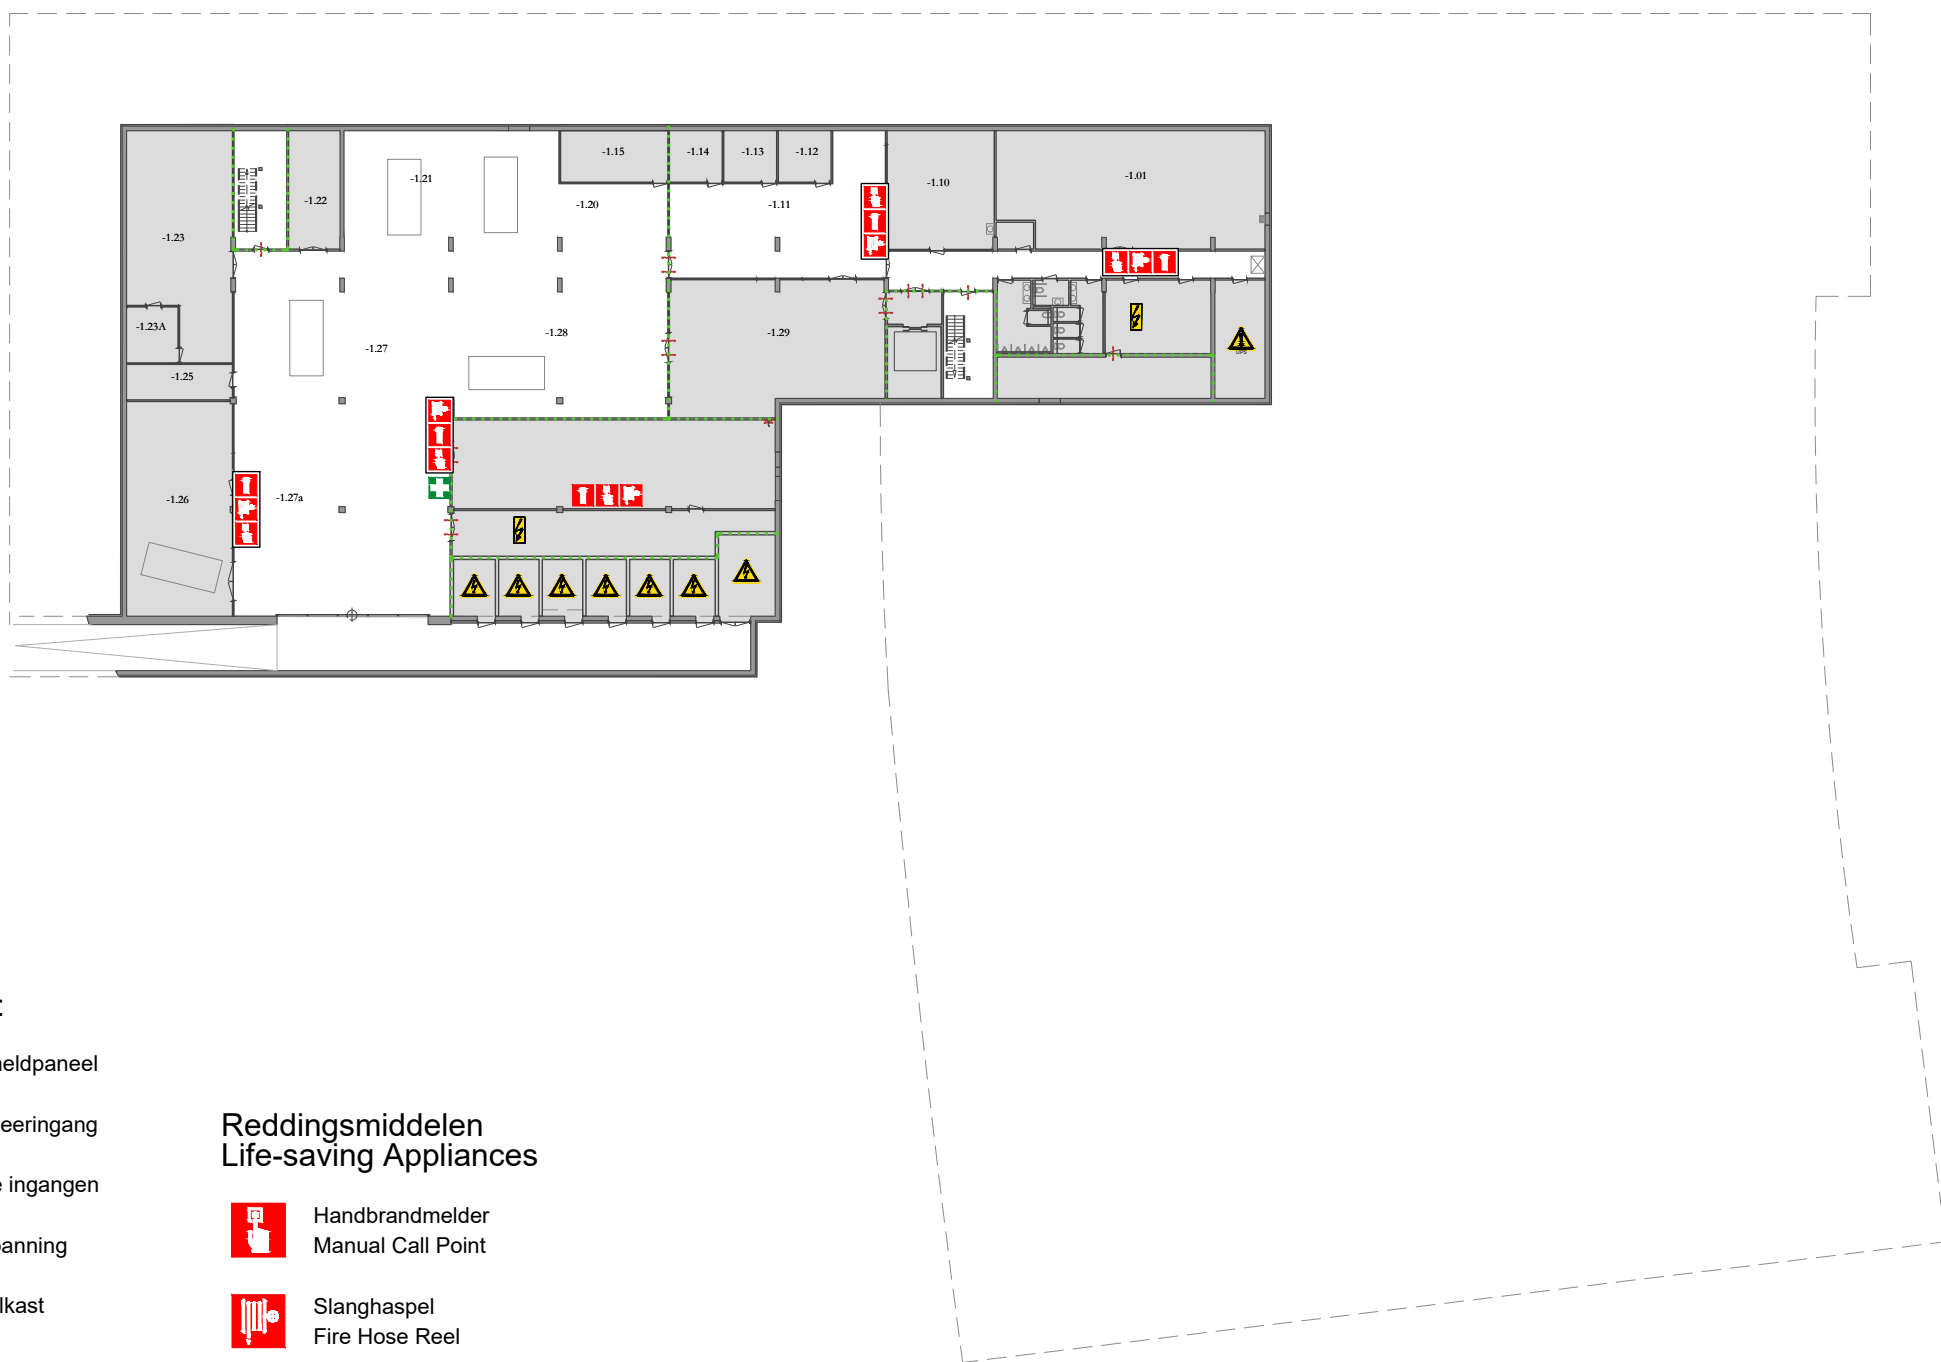

LEGENDA:

- Brandmeldpaneel
- Brandweeringang
- Overige ingangen
- Hoogspanning
- Schakelkast
- UPS
- Afsluiter Gas
- Afsluiter Water

- Brandwerend 30 min.
- Brandwerend 60 min.
- Rookwerend 30 min.

Reddingsmiddelen Life-saving Appliances

- Handbrandmelder
Manual Call Point
- Slanghaspel
Fire Hose Reel
- Brandblusser
Extinguisher
- EHBO
First Aid
- AED
Automated External Defibrillator

0 5 10m

	Kelder / Basement	Schaal: 1:500 A3
	Gebouw: ER	14-10-2021
De Rondom 1 Eindhoven (TUE terrein)		ER_VA-1

AANVALSPLATTEGROND

Begane grond / Ground Level



LEGENDA:

- Brandmeldpaneel
- Brandweeringang
- Overige ingangen
- Hoogspanning
- Schakelkast
- Gevaarlijke stoffen opslag
- Afsluiter Gas
- Afsluiter Water
- Brandwerend 30 min.
- Brandwerend 60 min.
- Rookwerend 30 min.

Reddingsmiddelen Life-saving Appliances

- Handbrandmelder
Manual Call Point
- Slanghaspel
Fire Hose Reel
- Brandblusser
Extinguisher
- EHBO
First Aid
- AED
Automated External Defibrillator

AANVALSPLATTEGROND

Eerste etage / First floor



LEGENDA:


-  Brandmeldpaneel
-  Brandweeringang
-  Overige ingangen
-  Hoogspanning
-  Schakelkast
-  Gevaarlijke stoffen opslag
-  Afsluiter Gas
-  Afsluiter Water
-  Brandwerend 30 min.
-  Brandwerend 60 min.
-  Rookwerend 30 min.

Reddingsmiddelen Life-saving Appliances

-  Handbrandmelder
Manual Call Point
-  Slanghaspel
Fire Hose Reel
-  Brandblusser
Extinguisher
-  EHBO
First Aid
-  AED
Automated External Defibrillator

0 5 10 m

	Eerste etage / First floor	Schaal: 1:500 A3
	Gebouw: ER	14-10-2021
	De Rondom 1 Eindhoven (TUE terrein)	ER_VA1

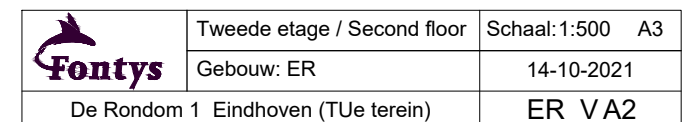

AANVALSPLATTEGROND

Derde etage / Third floor



LEGENDA:

-  Brandmeldpaneel
-  Brandweeringang
-  Overige ingangen
-  Hoogspanning
-  Schakelkast
-  Gevaarlijke stoffen opslag
-  Afsluiter Gas
-  Afsluiter Water
-  Brandwerend 30 min.
-  Brandwerend 60 min.
-  Rookwerend 30 min.

Reddingsmiddelen Life-saving Appliances

-  Handbrandmelder
Manual Call Point
-  Slanghaspel
Fire Hose Reel
-  Brandblusser
Extinguisher
-  EHBO
First Aid
-  AED
Automated External Defibrillator

0 5 10 m

	Derde etage / Third floor	Schaal: 1:500 A3
	Gebouw: ER	14-10-2021
	De Rondom 1 Eindhoven (TUE terrein)	ER_VA3

AANVALSPLATTEGROND

Vierde etage / Fourth floor



LEGENDA:

- Brandmeldpaneel
- Brandweeringang
- Overige ingangen
- Hoogspanning
- Schakelkast
- Gevaarlijke stoffen opslag
- Afsluiter Gas
- Afsluiter Water
- Brandwerend 30 min.
- Brandwerend 60 min.
- Rookwerend 30 min.

Reddingsmiddelen Life-saving Appliances

- Handbrandmelder
Manual Call Point
- Slanghaspel
Fire Hose Reel
- Brandblusser
Extinguisher
- EHBO
First Aid
- AED
Automated External Defibrillator

0 5 10 m

	Vierde etage / Fourth floor	Schaal: 1:500 A3
	Gebouw: ER	14-10-2021
	De Rondom 1 Eindhoven (TUE terrein)	ER_VA4