

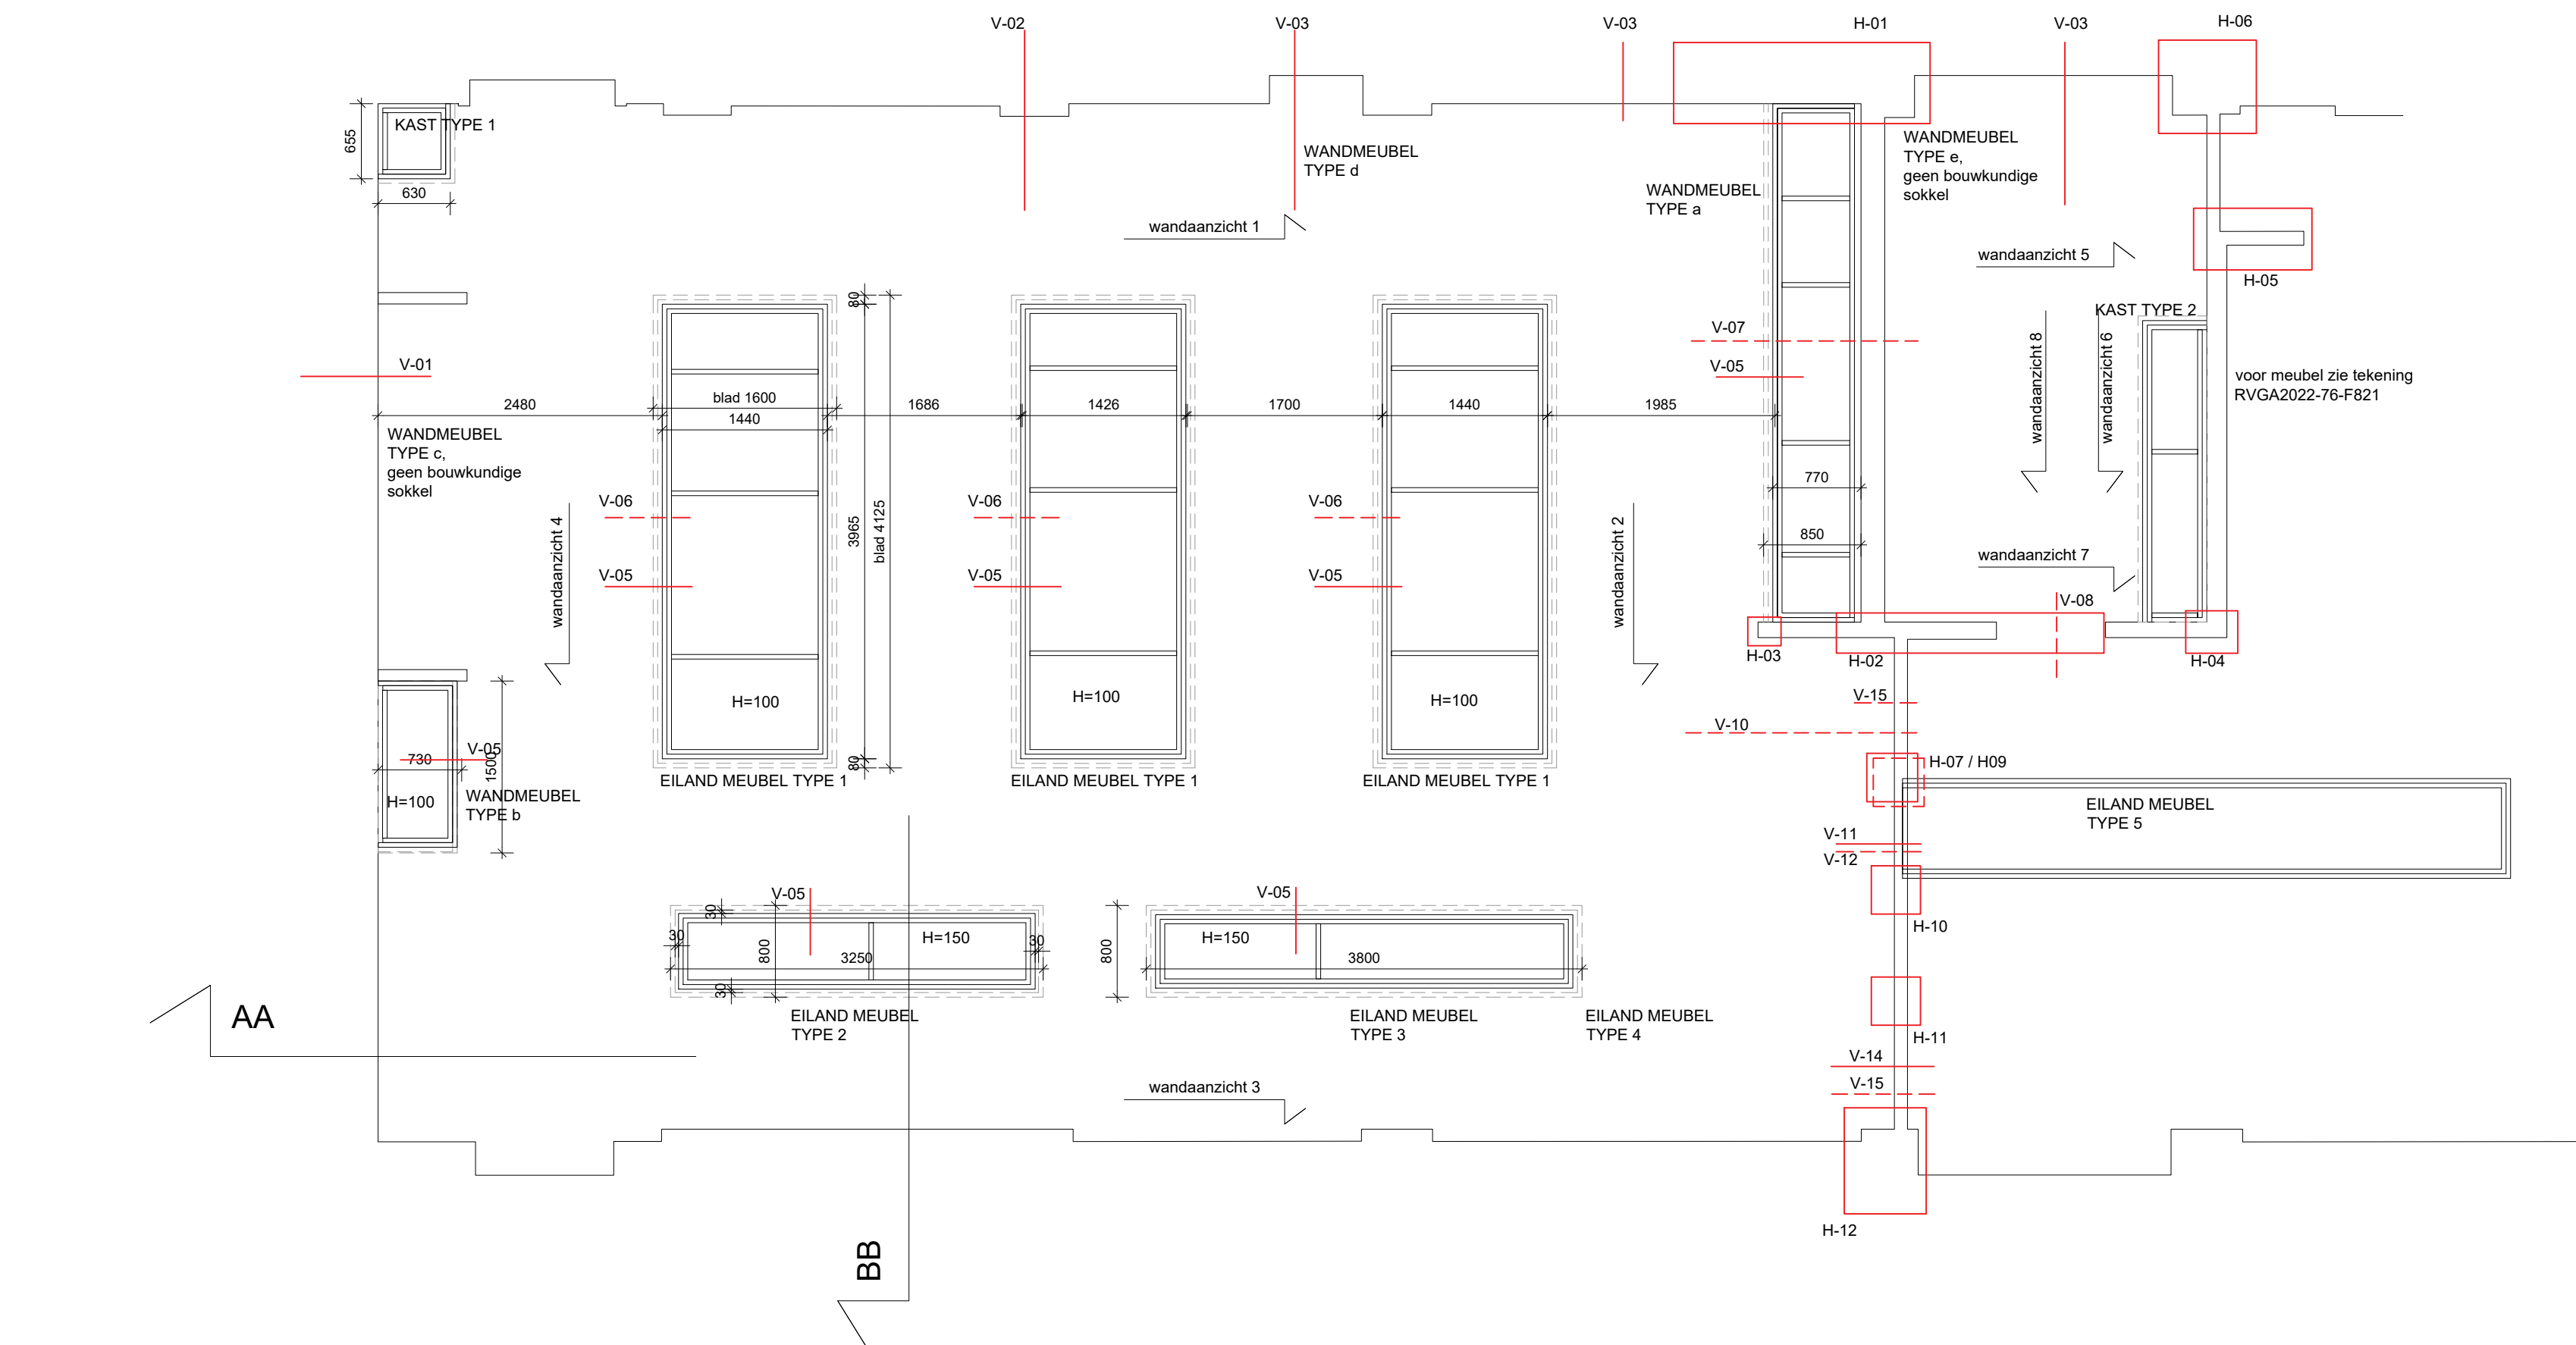


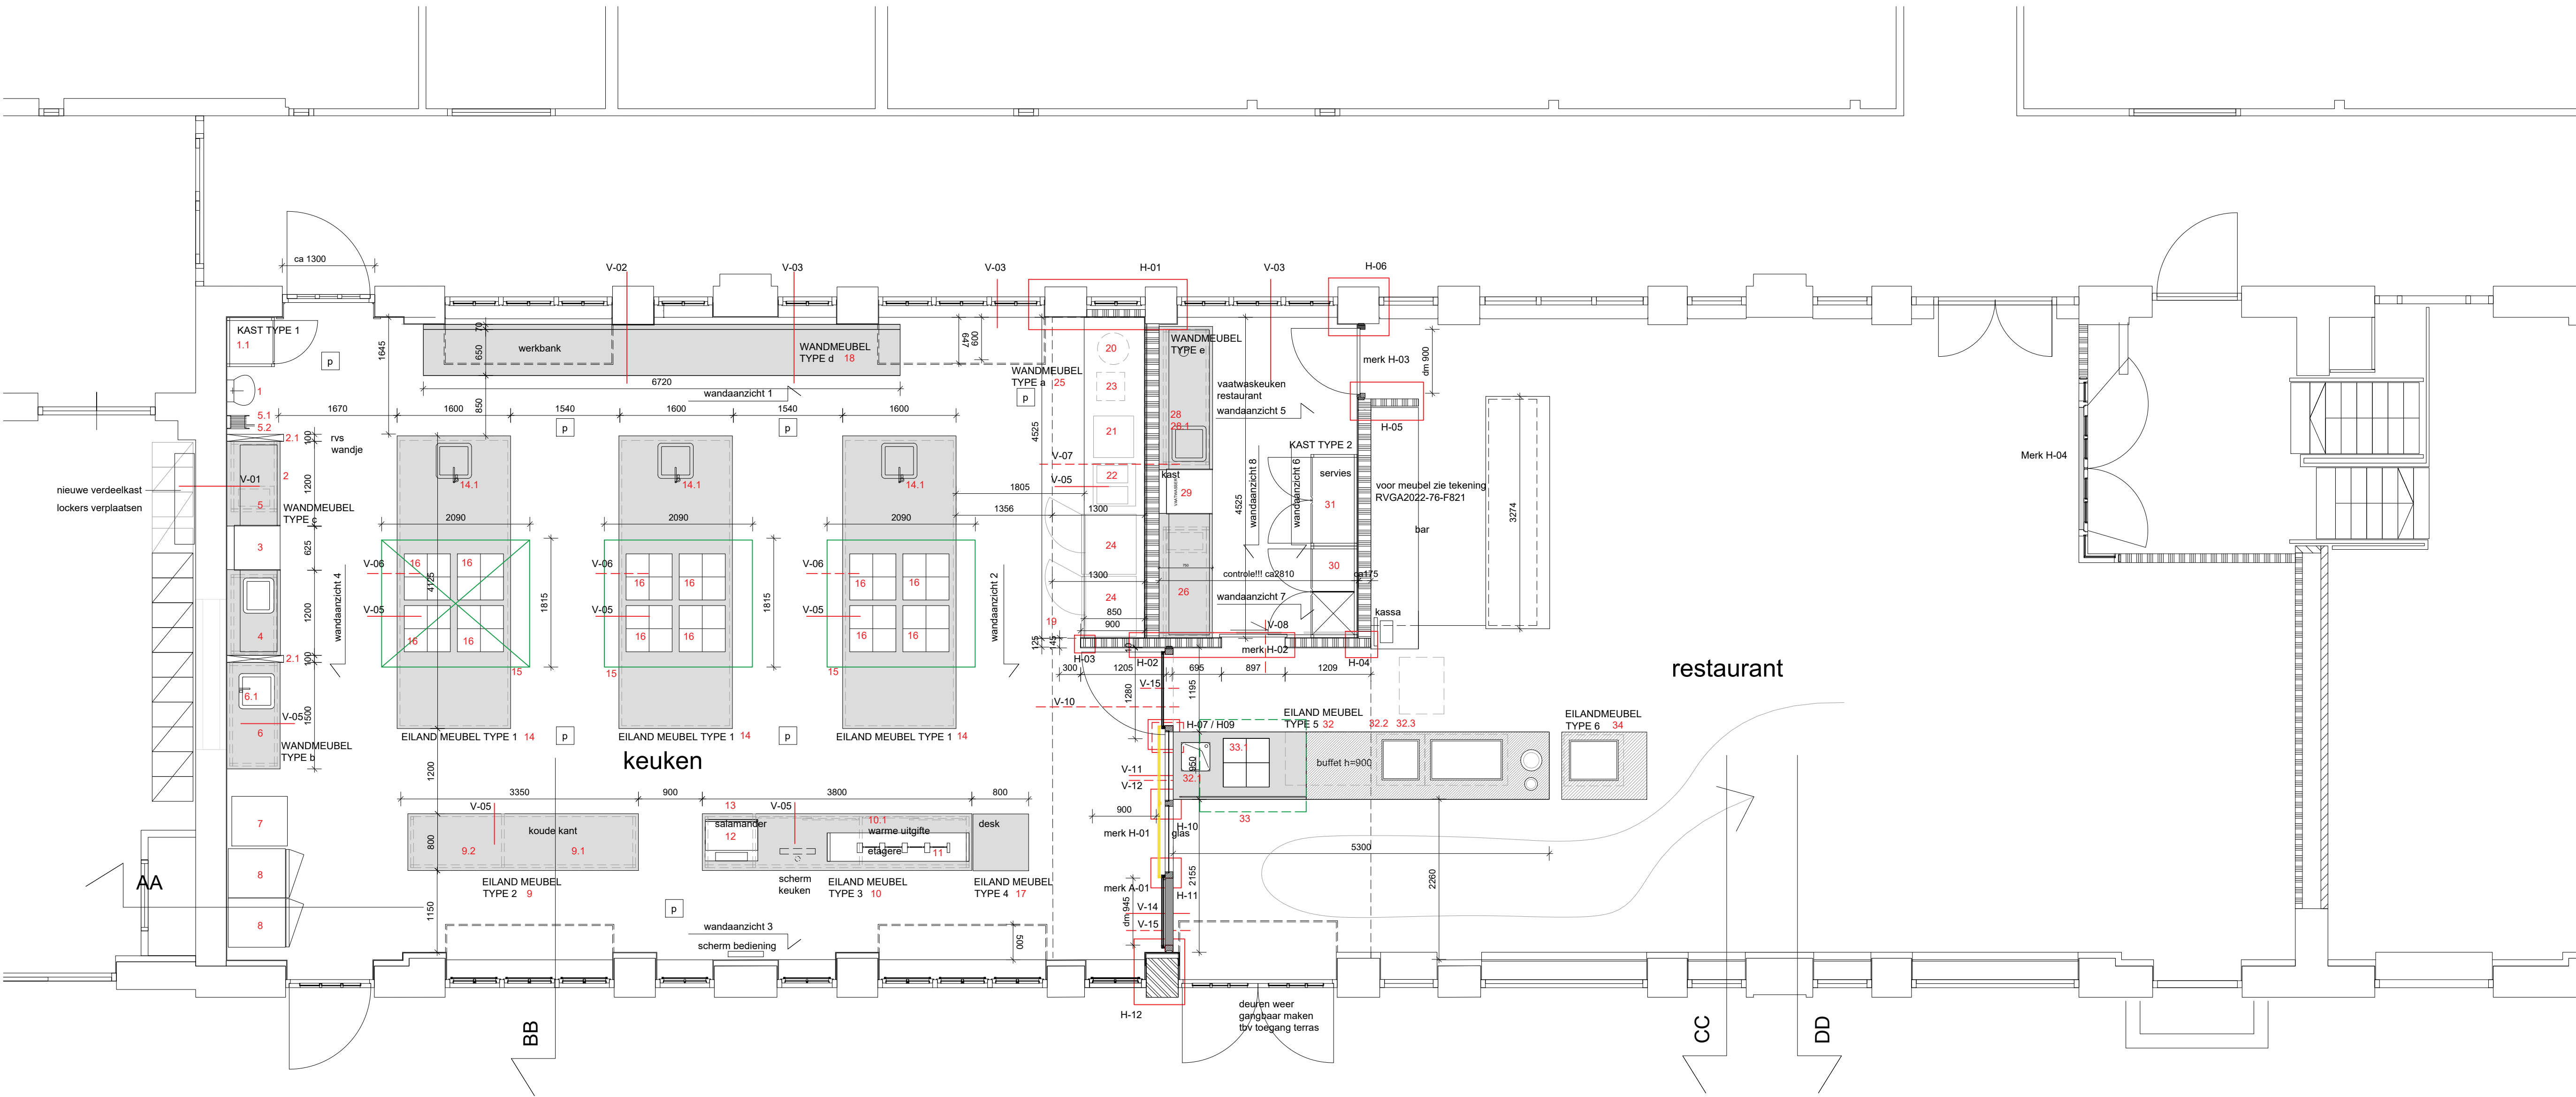

wijziging A:
aanvulling eilandmeubel 5 en 6

Voor keuken inrichting zie tekening:
DRP-KT-01
DRP-KT-02
DRP-KT-03
DRP-KO-01

maten en maatvoering controleren in het werk!

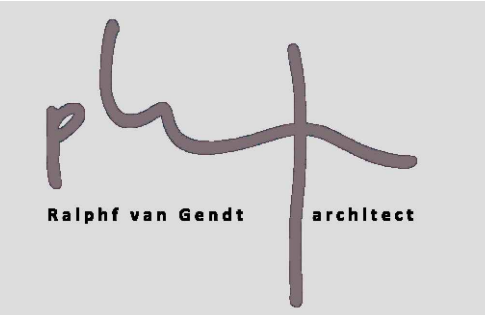

Ralph van Gendt architect
van der Duynstraat 5
3581 JW Utrecht
T 06 518 514 11
E ralph@vangendt-architect.nl
W www.vangendt-architect.nl

opdrachtgever
De Rooi Pannen Tilburg
Afd. Horeac

project
verbouwing keuken Capuce

onderwerp
plattegrond en sokkels
nieuwe toestand

fase : Bestek
schaal : 1/50
formaat : A1

datum : 11 01 2024
wijziging A : 22 01 2024
wijziging B :
wijziging C :

tekening nummer
RVGA2022-76-F100

bestek