



 


Uitgangspunten		
Het gehele gebouw heeft de gebruiksfunctie: Industriefunctie en kantoorfunctie		
Bouwlaag	Gebruiksovervalakte	Aantal personen:
Begane grond	26.549m ²	60
Eerste verdieping	8.021m ²	220
Tweede verdieping	3.268m ²	5
Derde verdieping	3.268m ²	5
Vierde verdieping	3.266m ²	5
TOTAAL	45.371m²	220
Max. 220 personen gelijktijdig. Bij ingebruikname van kantine en bijeenkomstzalen, max. 110 personen		
Alle deuren in de vluchtroutes zijn te openen in één handeling zonder gebruik te maken van een sleutel, of een andere los voorwerp		
Peilmaten:		
Begane grond	Peil = 0	
Eerste verdieping	+5.250 mm	
Tweede verdieping	+9.000 mm	
Derde verdieping	+11.625 mm	
Vierde verdieping	+14.250 mm	
Sprinklerinstallatie		
Bouwbesluit 2012 artikel 1.3. Brandcompartiment 2 en brandcompartiment 7 zijn voorzien van een sprinklerinstallatie, gelijkwaardigheidsoplossing conform Bouwbesluit 2012 artikel 1.3) met als doelstelling grotere brandcompartimenten toe te staan dan op basis van het Bouwbesluit 2012 artikel 2.89 is voorgeschreven. Brandscheidingen tussen gesprinklerd en ongesprinklerd gebied dienen op basis van de uitgangspunten (UPD) van de sprinklerinstallatie tenminste 60 minuten brandwerend te zijn uitgevoerd.		
Brandmeld- en ontruimingsalarminstallatie		
Het object wordt voorzien van een brandmeldinstallatie met volledige bewaking (NEN 2535:2017) en ontruimingsalarminstallatie met luidalarm type B (NEN 2576-3:2012/A2:2016 met doormelding naar de RAC op eigen terrein. Naast een brandmeldcentrale in ruimte 061 en een brandweerpaneel in ruimte 060 (nabij de entree van het gebouw) zal een nevenpaneel worden toegepast in het "Aanmeldingspunt" bij de entree van het terrein.		

Schematische doorsnede A-A

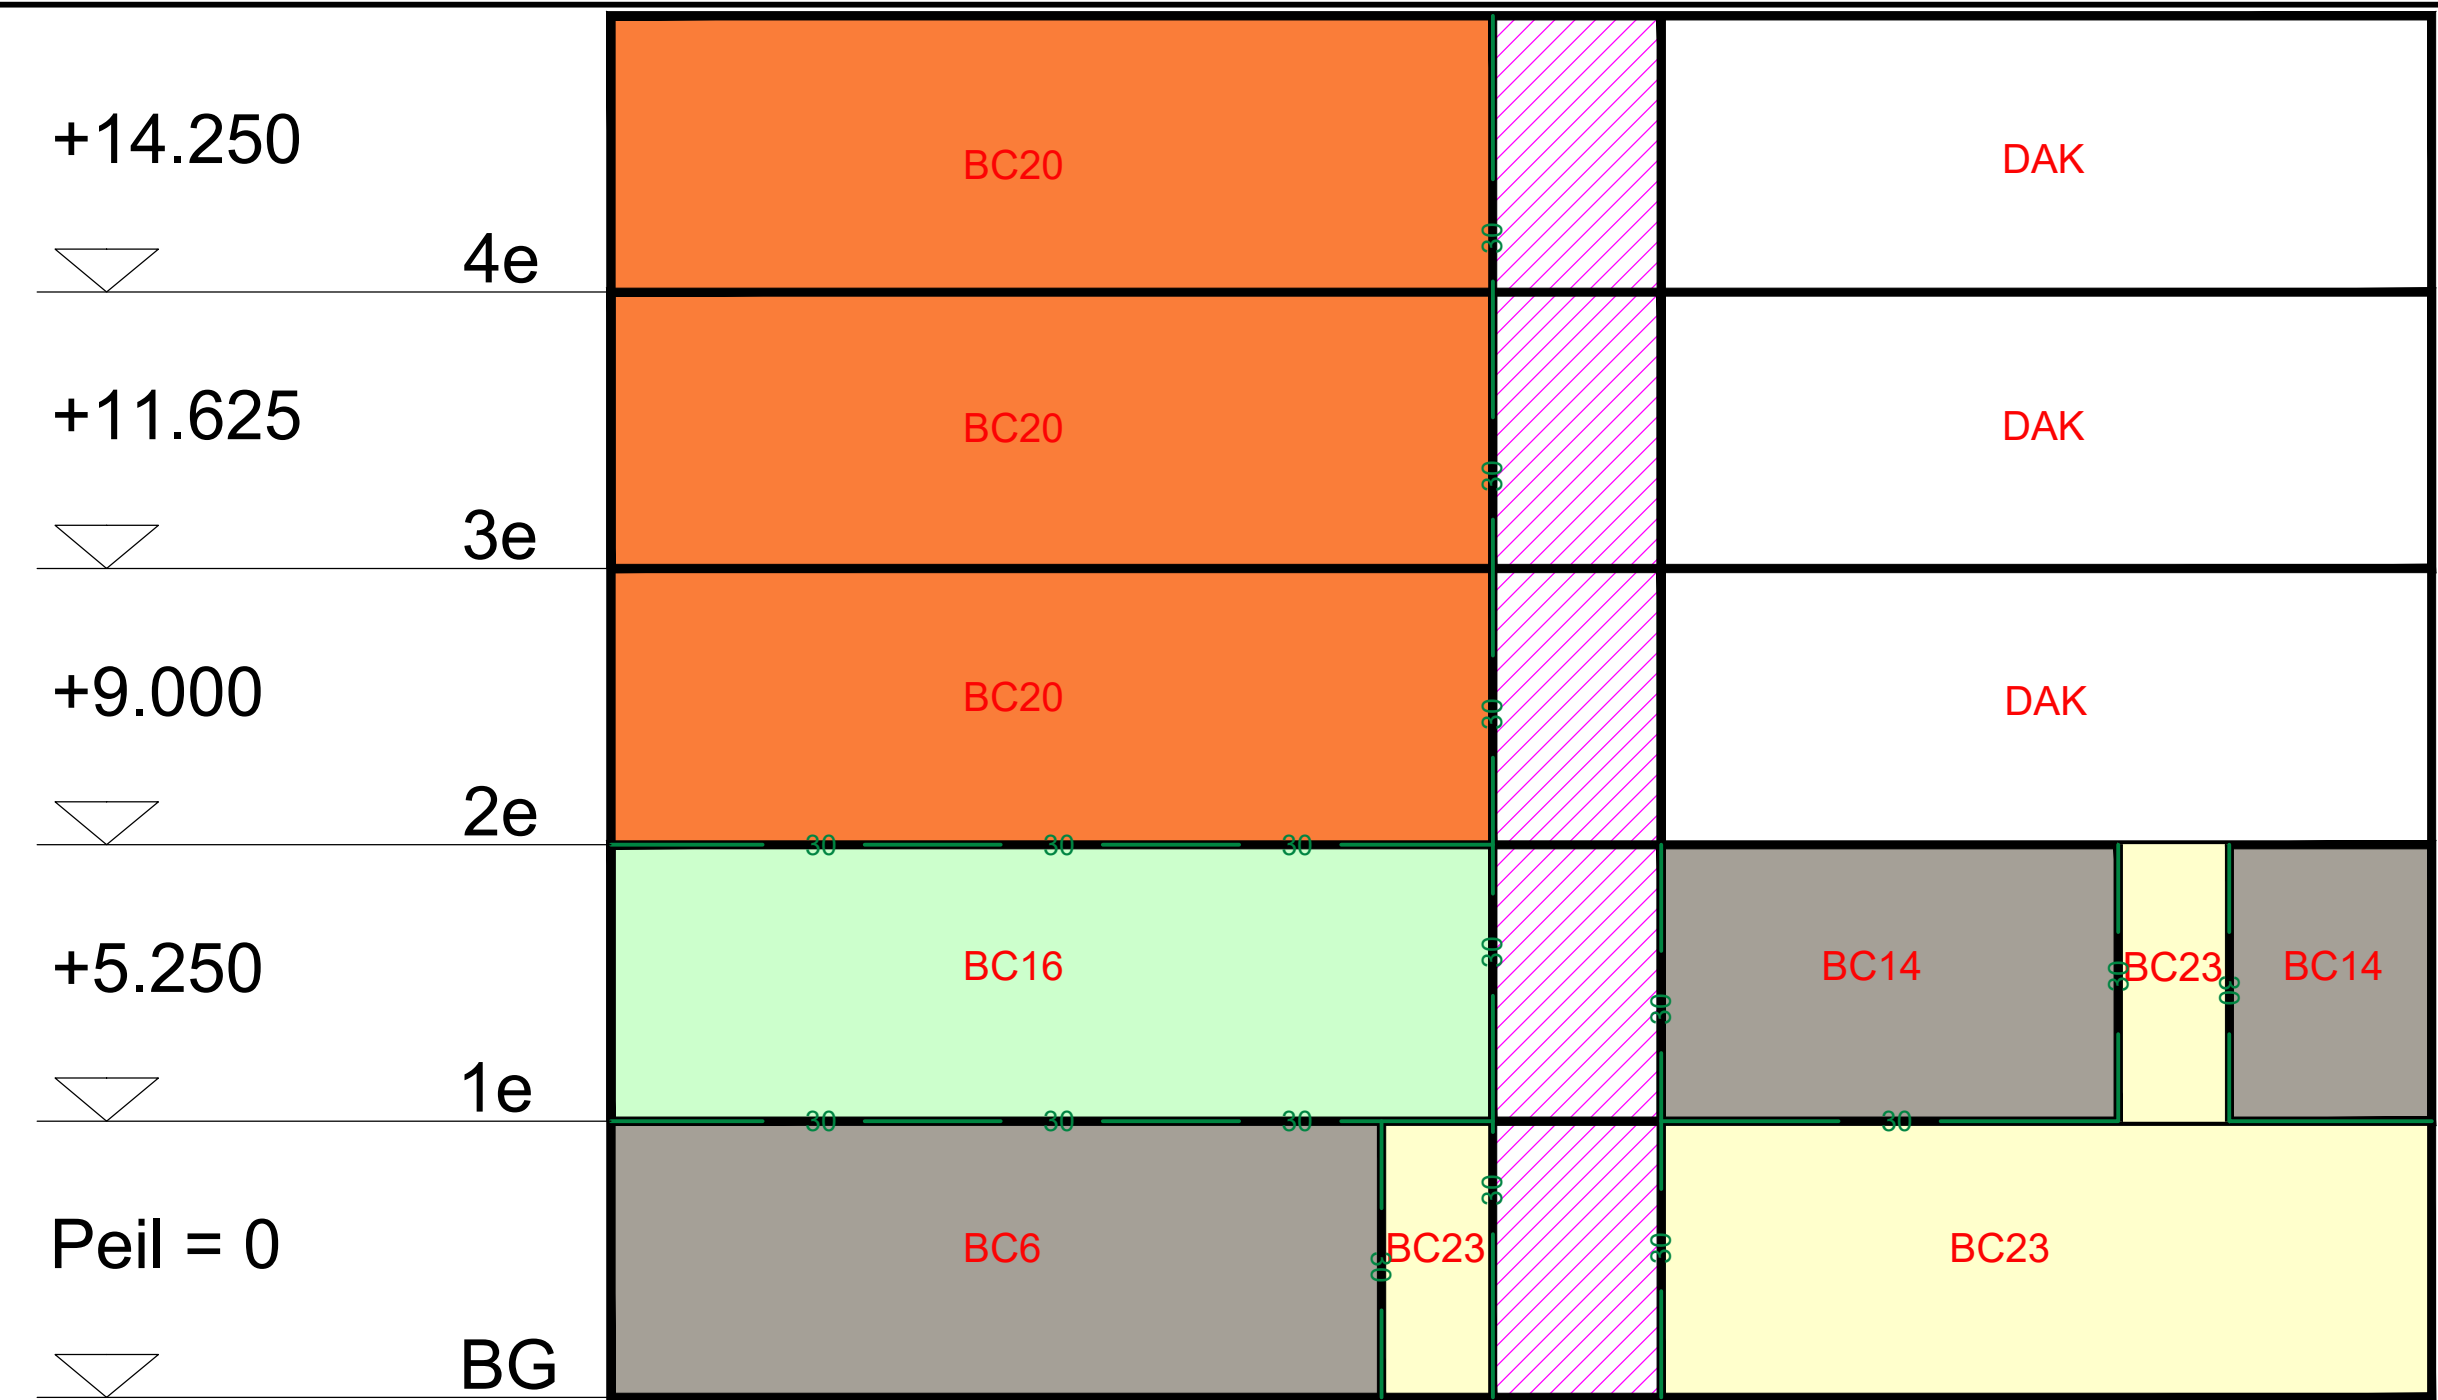

Schematische doorsnede B-B

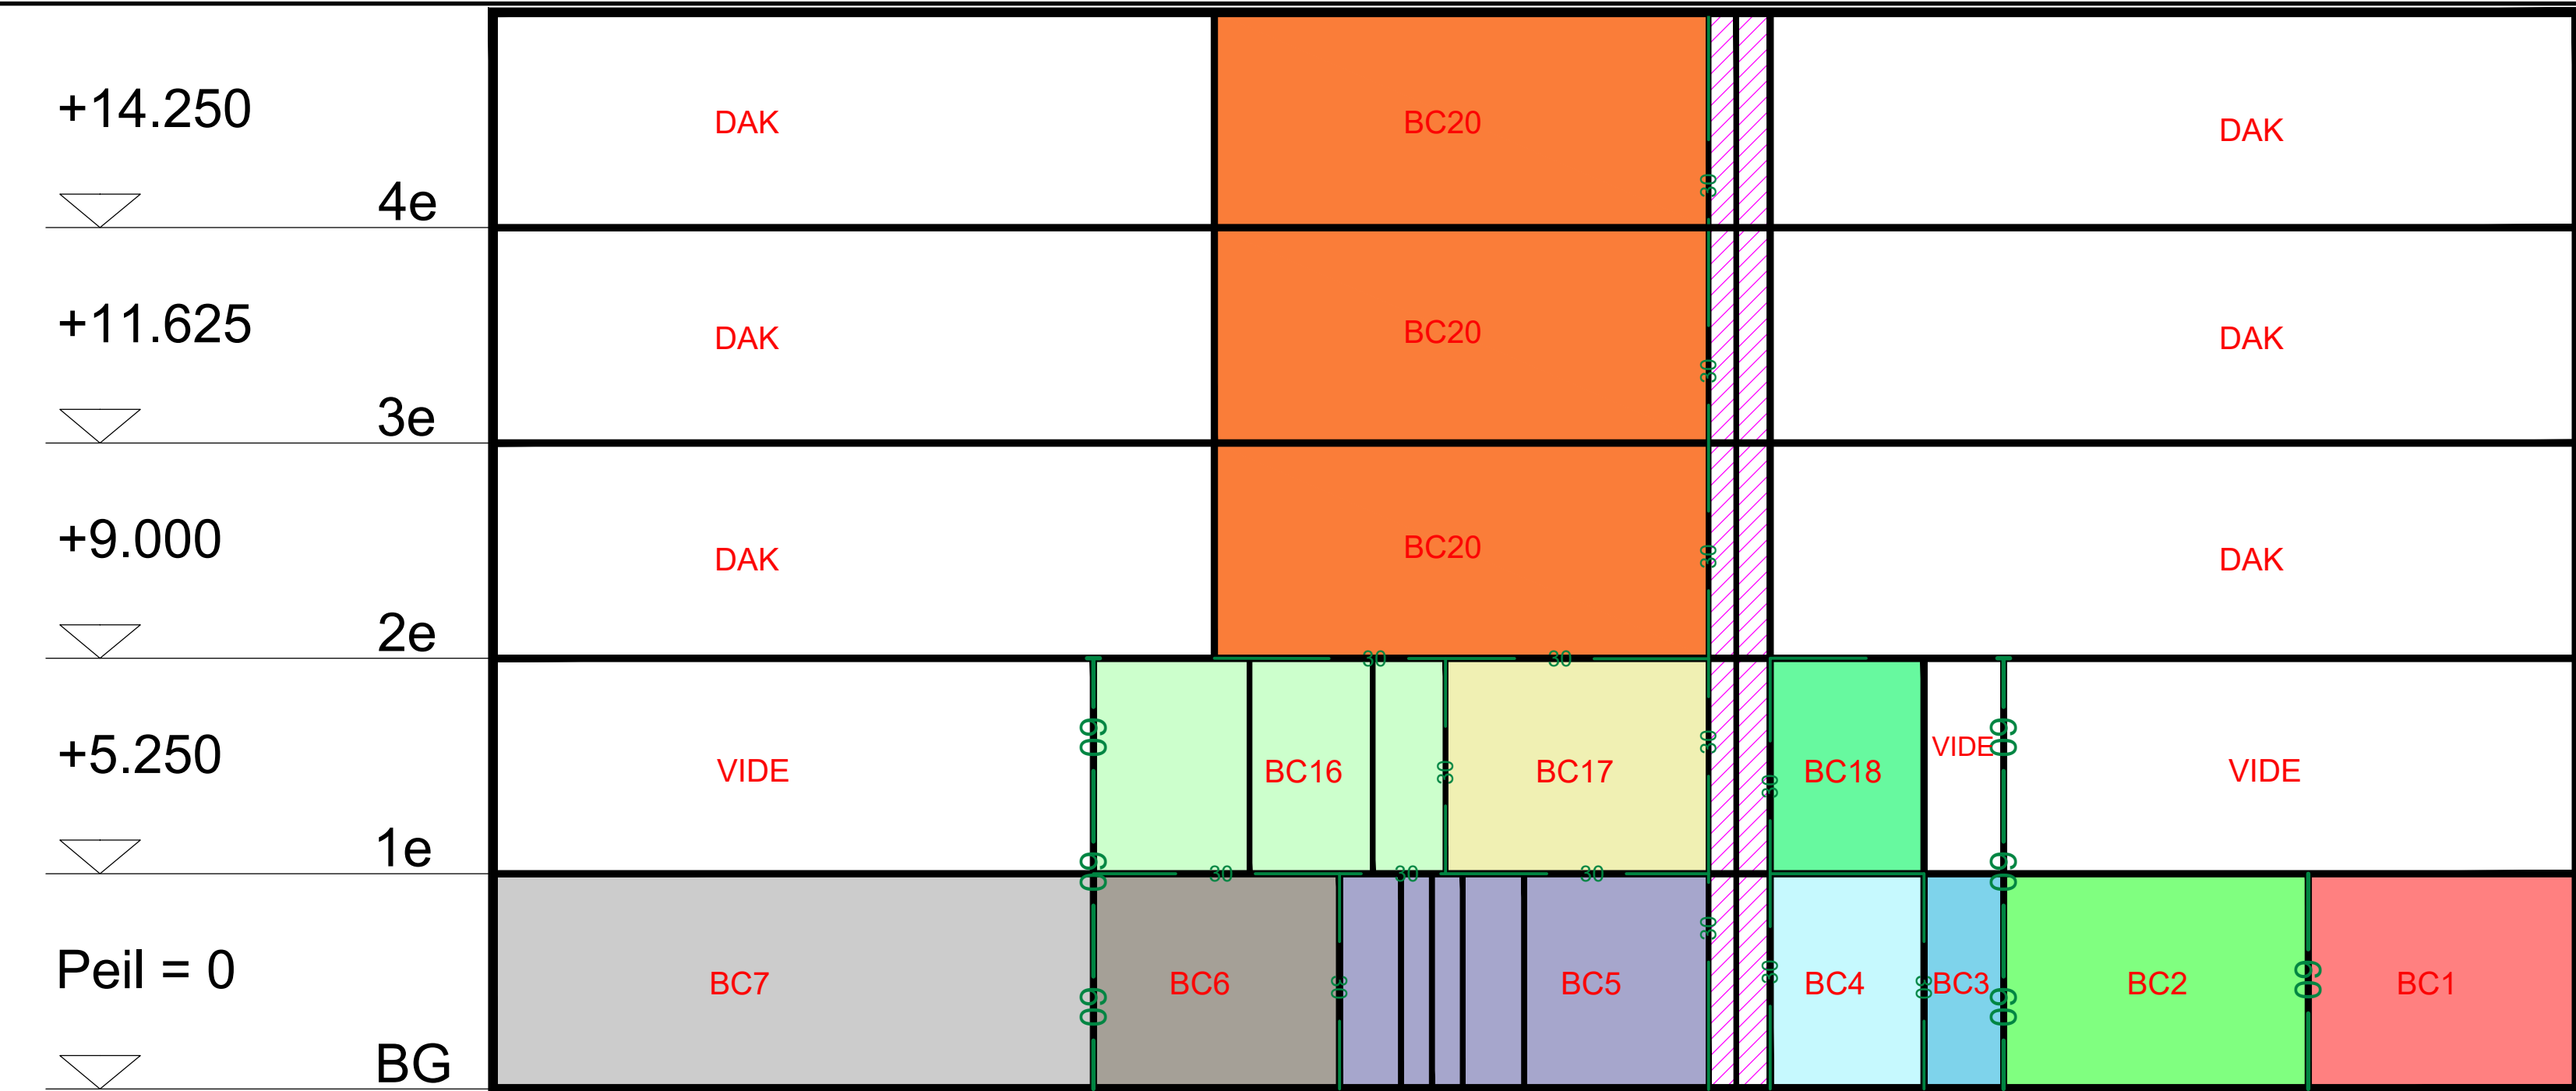

Brandcompartimenten (totaal overzicht)


BC 1 - 2912m ²	BC 6 - 1392m ²	BC 11 - 449m ²	BC 16 - 2055m ²	BC 21 - 389m ²	Extra beschermde vluchtroute
BC 2 - 3722m ²	BC 7 - 5078m ²	BC 12 - 58m ²	BC 17 - 1834m ²	BC 22 - 198m ²	
BC 3 - 629m ²	BC 8 - 3234m ²	BC 13 - 876m ²	BC 18 - 939m ²	BC 23 - 1243m ²	
BC 4 - 2707m ²	BC 9 - 2298m ²	BC 14 - 1436m ²	BC 19 - 93m ²		
BC 5 - 1923m ²	BC 10 - 2666m ²	BC 15 - 235m ²	BC 20 - 9549m ²		

Legenda

30	Brandscheiding WDBDO 30 min
60	Brandscheiding WDBDO 60 min
Deur zelfsluitend WDBDO 30/60 min eenzijdig	
Deur zelfsluitend WDBDO 30/60 min tweezijdig	

	Handbrandmelder	Brandweeringang
	Brandblusser	Neveningang brandweer
	Brandslanghaspel	
	Sleutelkluus	
	Sleutelkluus	
	Noodverlichting	

Situatie

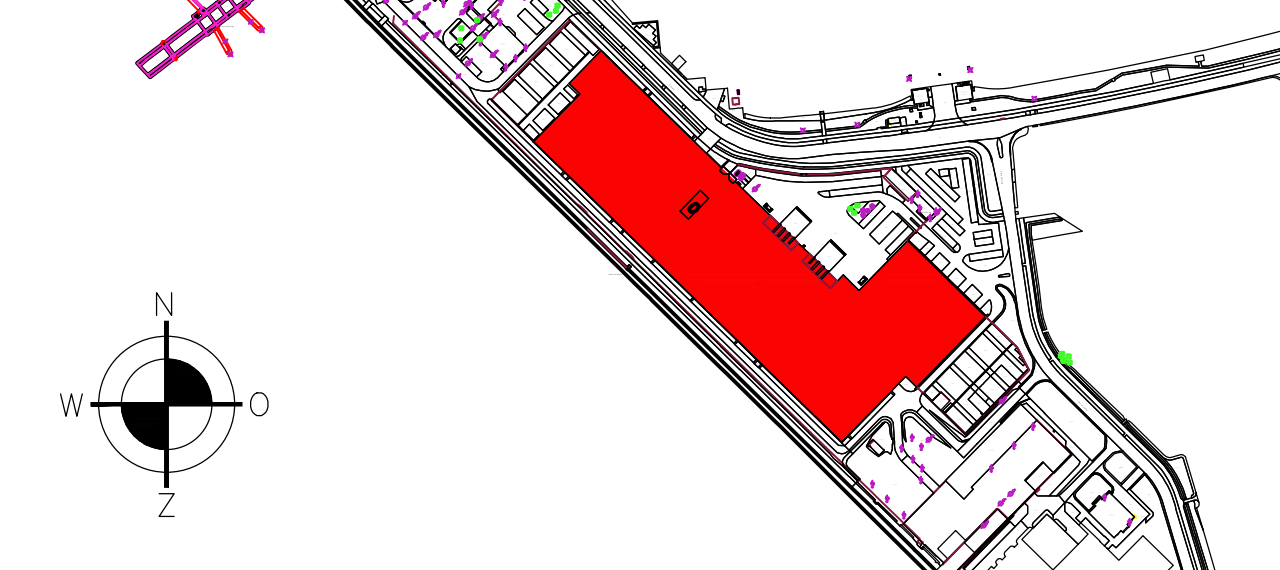


Rijksvastgoedbedrijf		Volledig brandveiligheidsonderzoek (VBO)	
Omgevingsvergunning bouwen		Begane grond	
dvtadvies		TA-017	






DaK

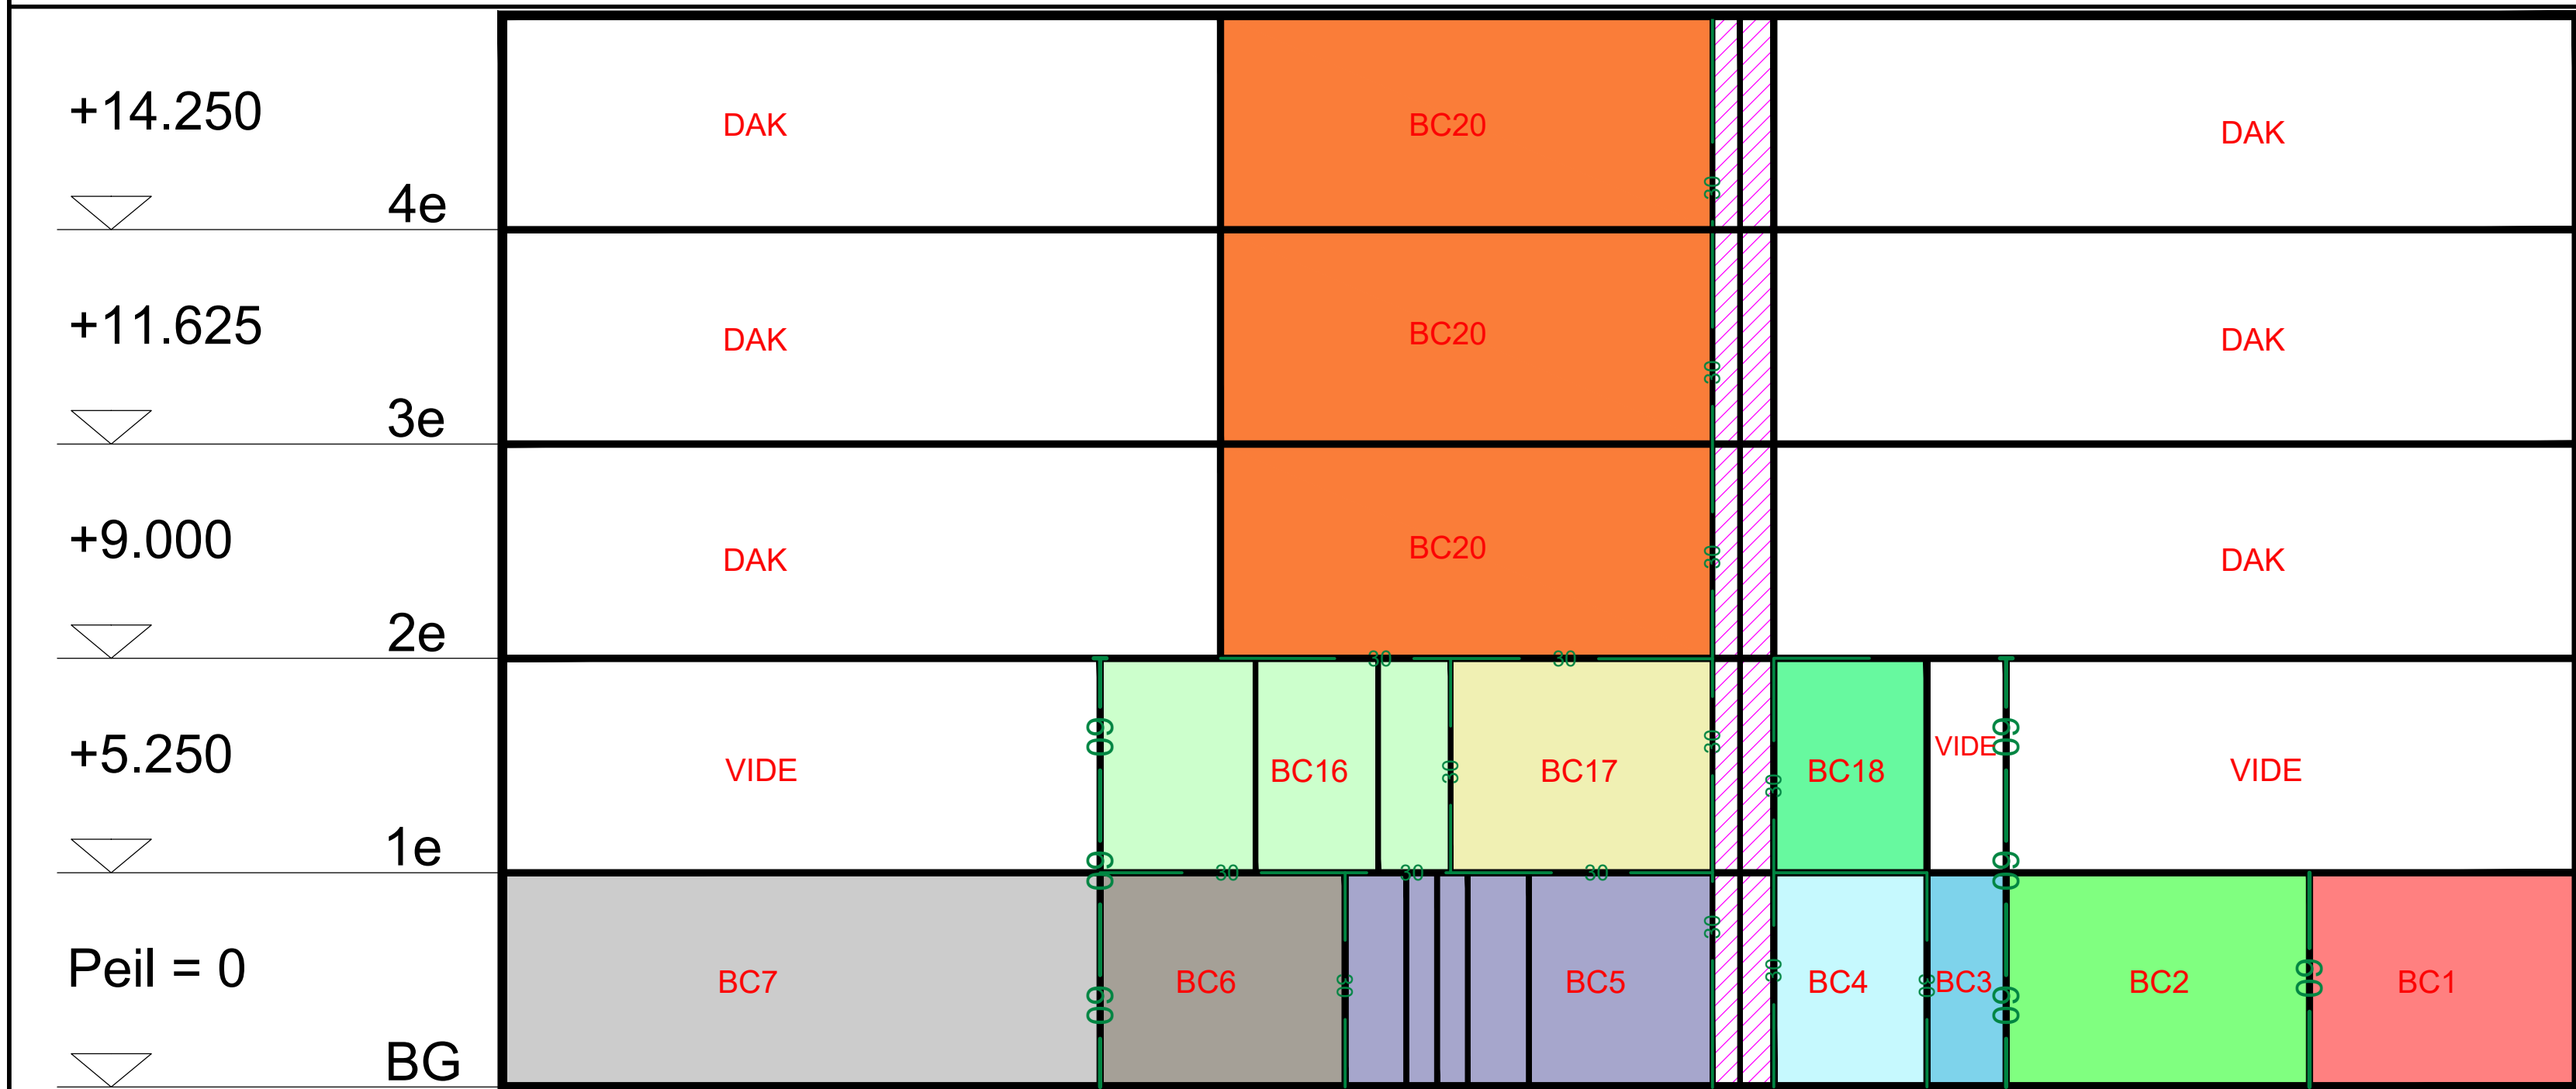


 Extra beschikbare vluchtroute

 Deur zelfsluitend WBDBO 30/60 min eenzijdig
 Deur zelfsluitend WBDBO 30/60 min tweezijdig

-  Handbrandmelder
-  Brandblusser
-  Brandslanghaspel

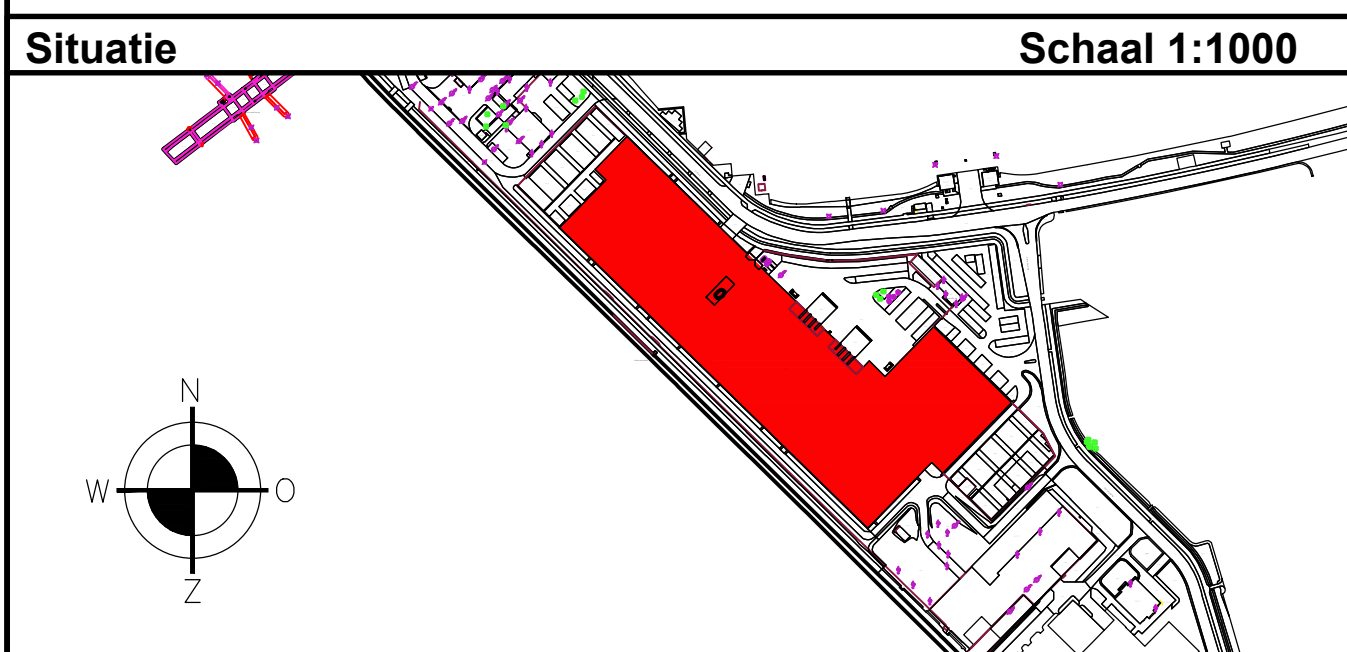[illegible]

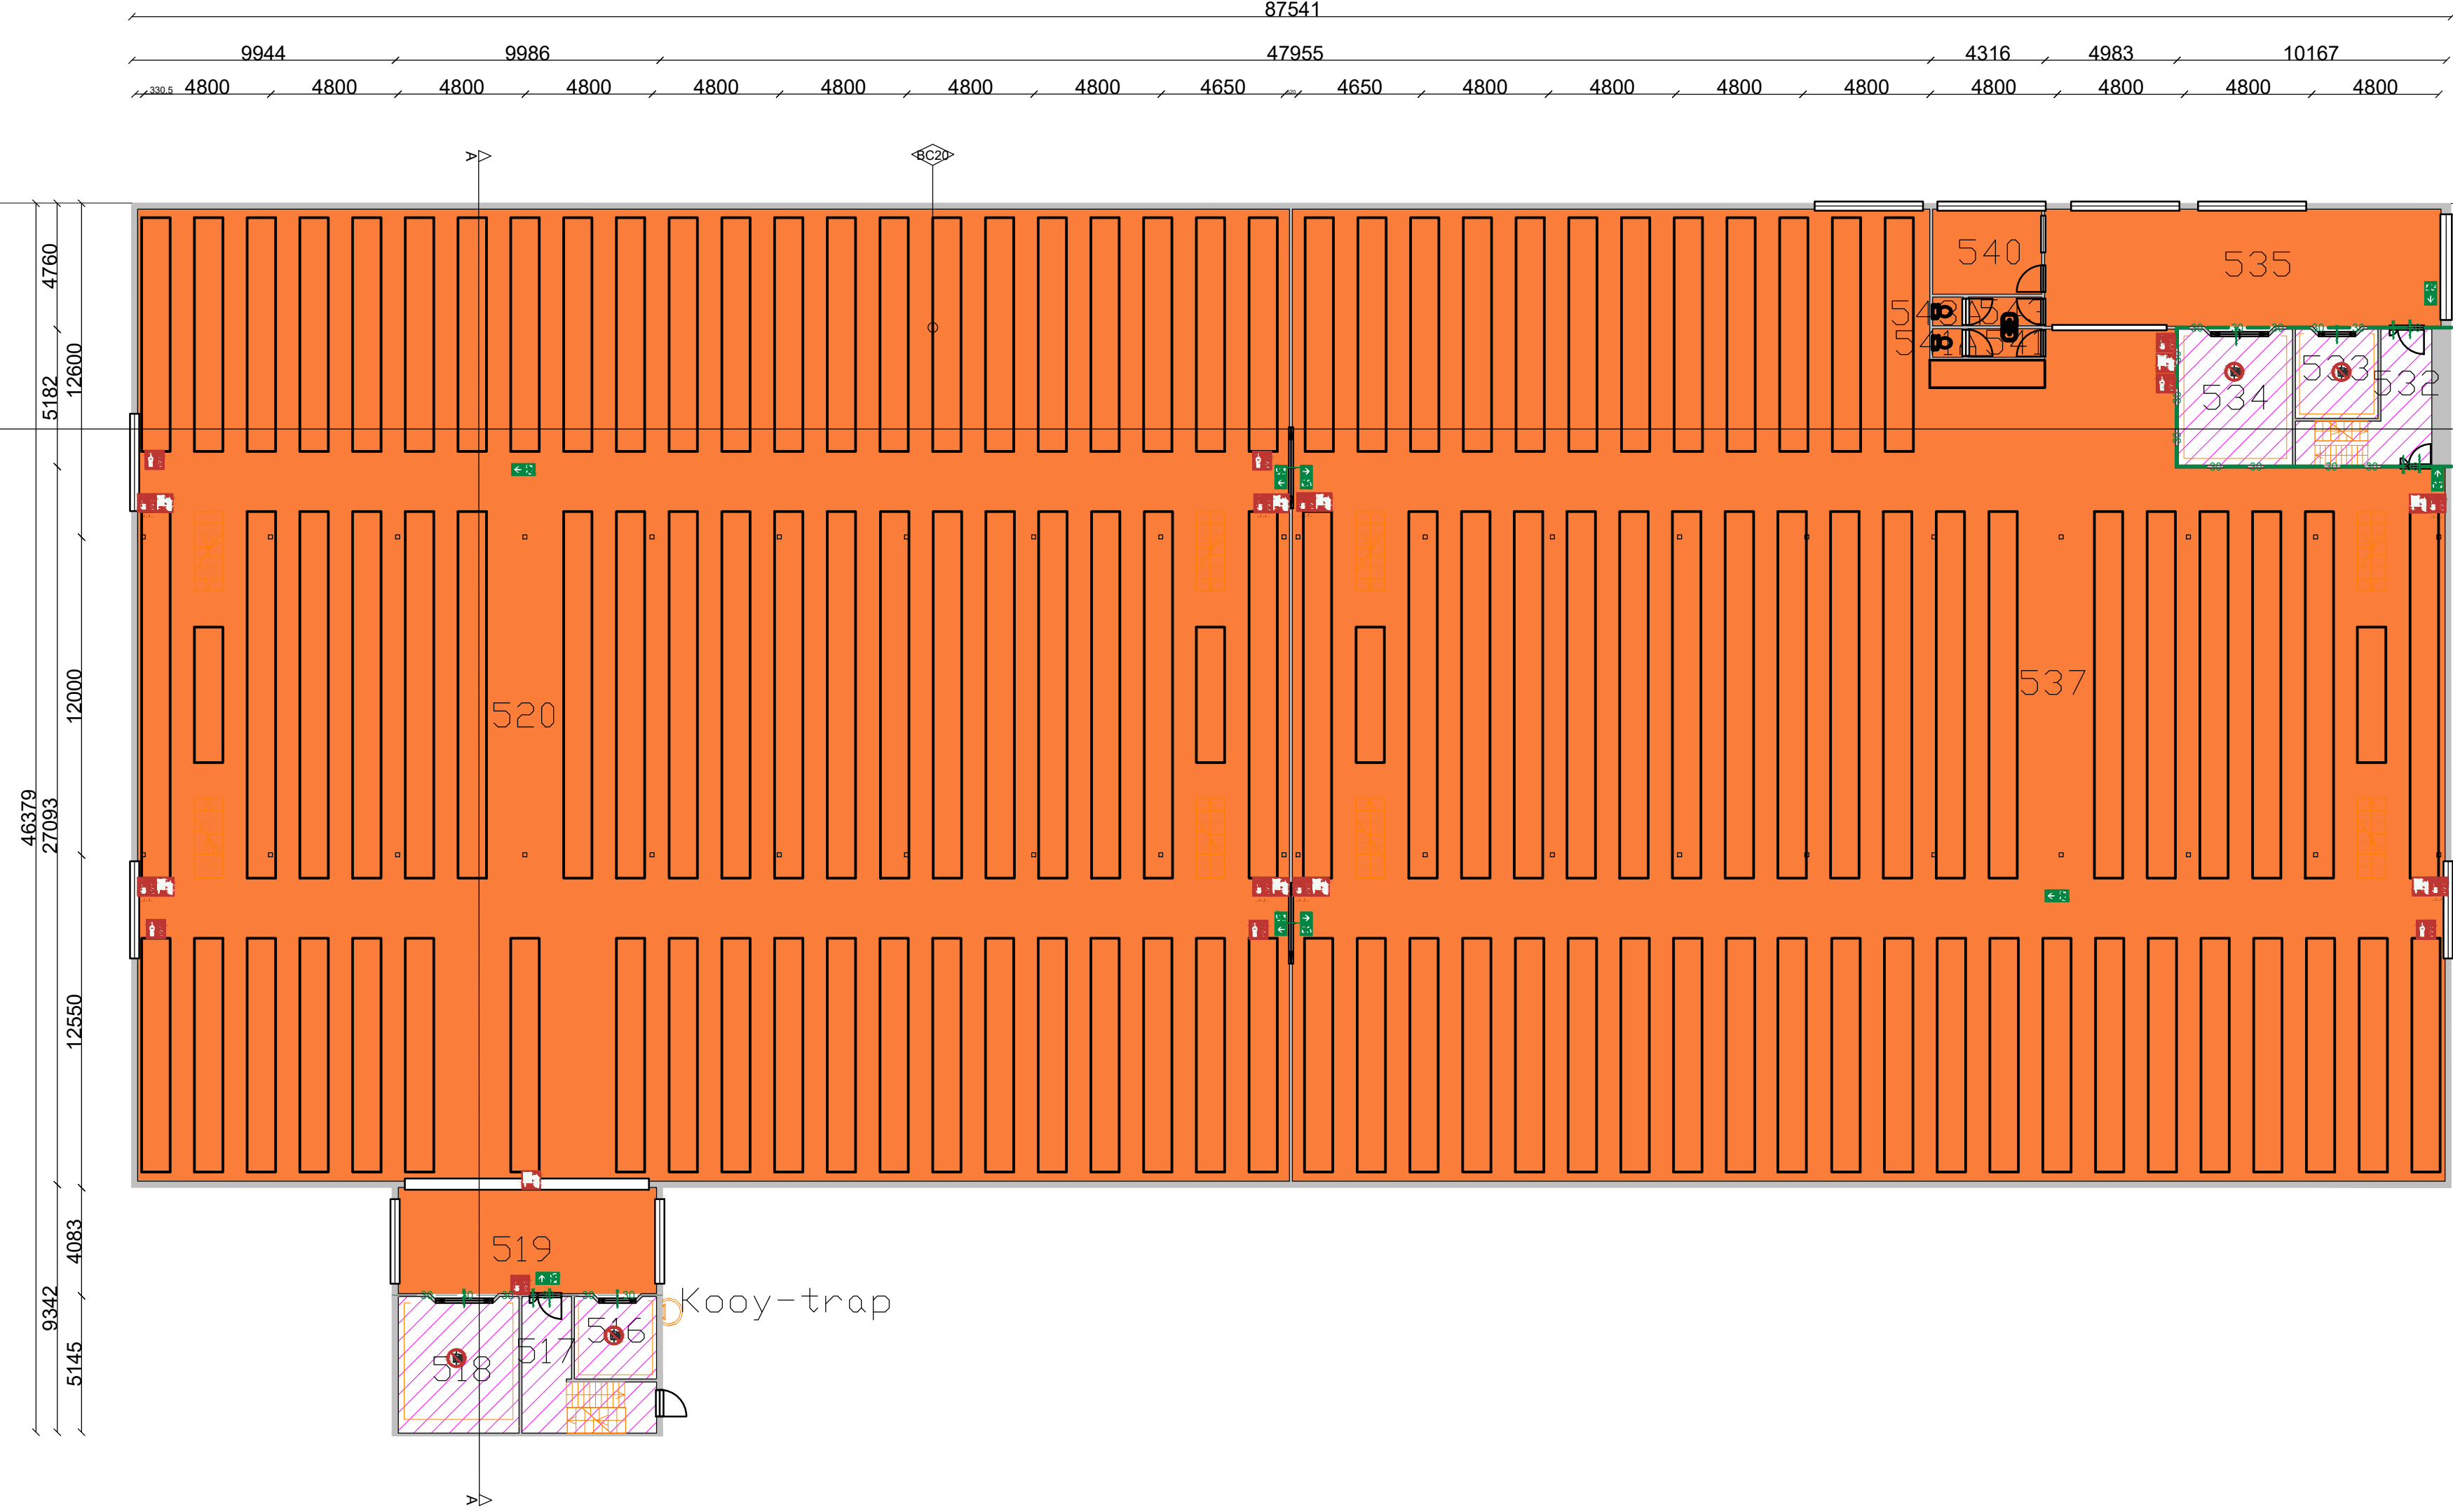

Uitgangspunten		
Het gehele gebouw heeft de gebruiksfunctie: Industriefunctie en kantoorfunctie		
Bouwlaag:	Gebruiksoverval:	Aantal personen:
Begane grond:	26.549m ²	60
Eerste verdieping:	8.021m ²	220
Tweede verdieping:	3.268m ²	5
Derde verdieping:	3.268m ²	5
Vierde verdieping:	3.266m ²	5
TOTAAL:	45.371m ²	220

Max. 220 personen gelijktijdig. Bij ingebruikname van kantine en bijeenkomst, max. 110 personen

Alle deuren in de vluchtroutes zijn te openen in één handeling zonder gebruik te maken van een sleutel, of een andere los voorwerp

Peilmaten:	Peil = 0
Begane grond:	+5.250 mm
Eerste verdieping:	+9.000 mm
Derde verdieping:	+11.625 mm
Vierde verdieping:	+14.250 mm


Sprinklerinstallatie

Bouwbesluit 2012 artikel 1.3.
Brandcompartiment 2 en brandcompartiment 7 zijn voorzien van een sprinklerinstallatie, gelijkwaardigheidsoplossing conform Bouwbesluit 2012 artikel 1.3) met als doelstelling grotere brandcompartimenten toe te staan dan op basis van het Bouwbesluit 2012 artikel 2.89 is voorgeschreven.
Brandscheidingen tussen gesprinkeld en ongesprinkeld gebied dienen op basis van de uitgangspunten (UPD) van de sprinklerinstallatie tenminste 60 minuten brandwerend te zijn uitgevoerd.


Brandmeld- en ontruimingsalarminstallatie

Het object wordt voorzien van een brandmeldinstallatie met volledige bewaking (NEN 2535:2017) en ontruimingsalarminstallatie met luidalarm type B (NEN 2576-3:2012/A2:2016 met doormelding naar de RAC op eigen terrein. Naast een brandmeldcentrale in ruimte 061 en een brandweerspaneel in ruimte 060 (na bij de entree van het gebouw) zal een nevenpaneel worden toegepast in het "aanmeldpunt" bij de entree van het terrein.

Schematische doorsnede A-A

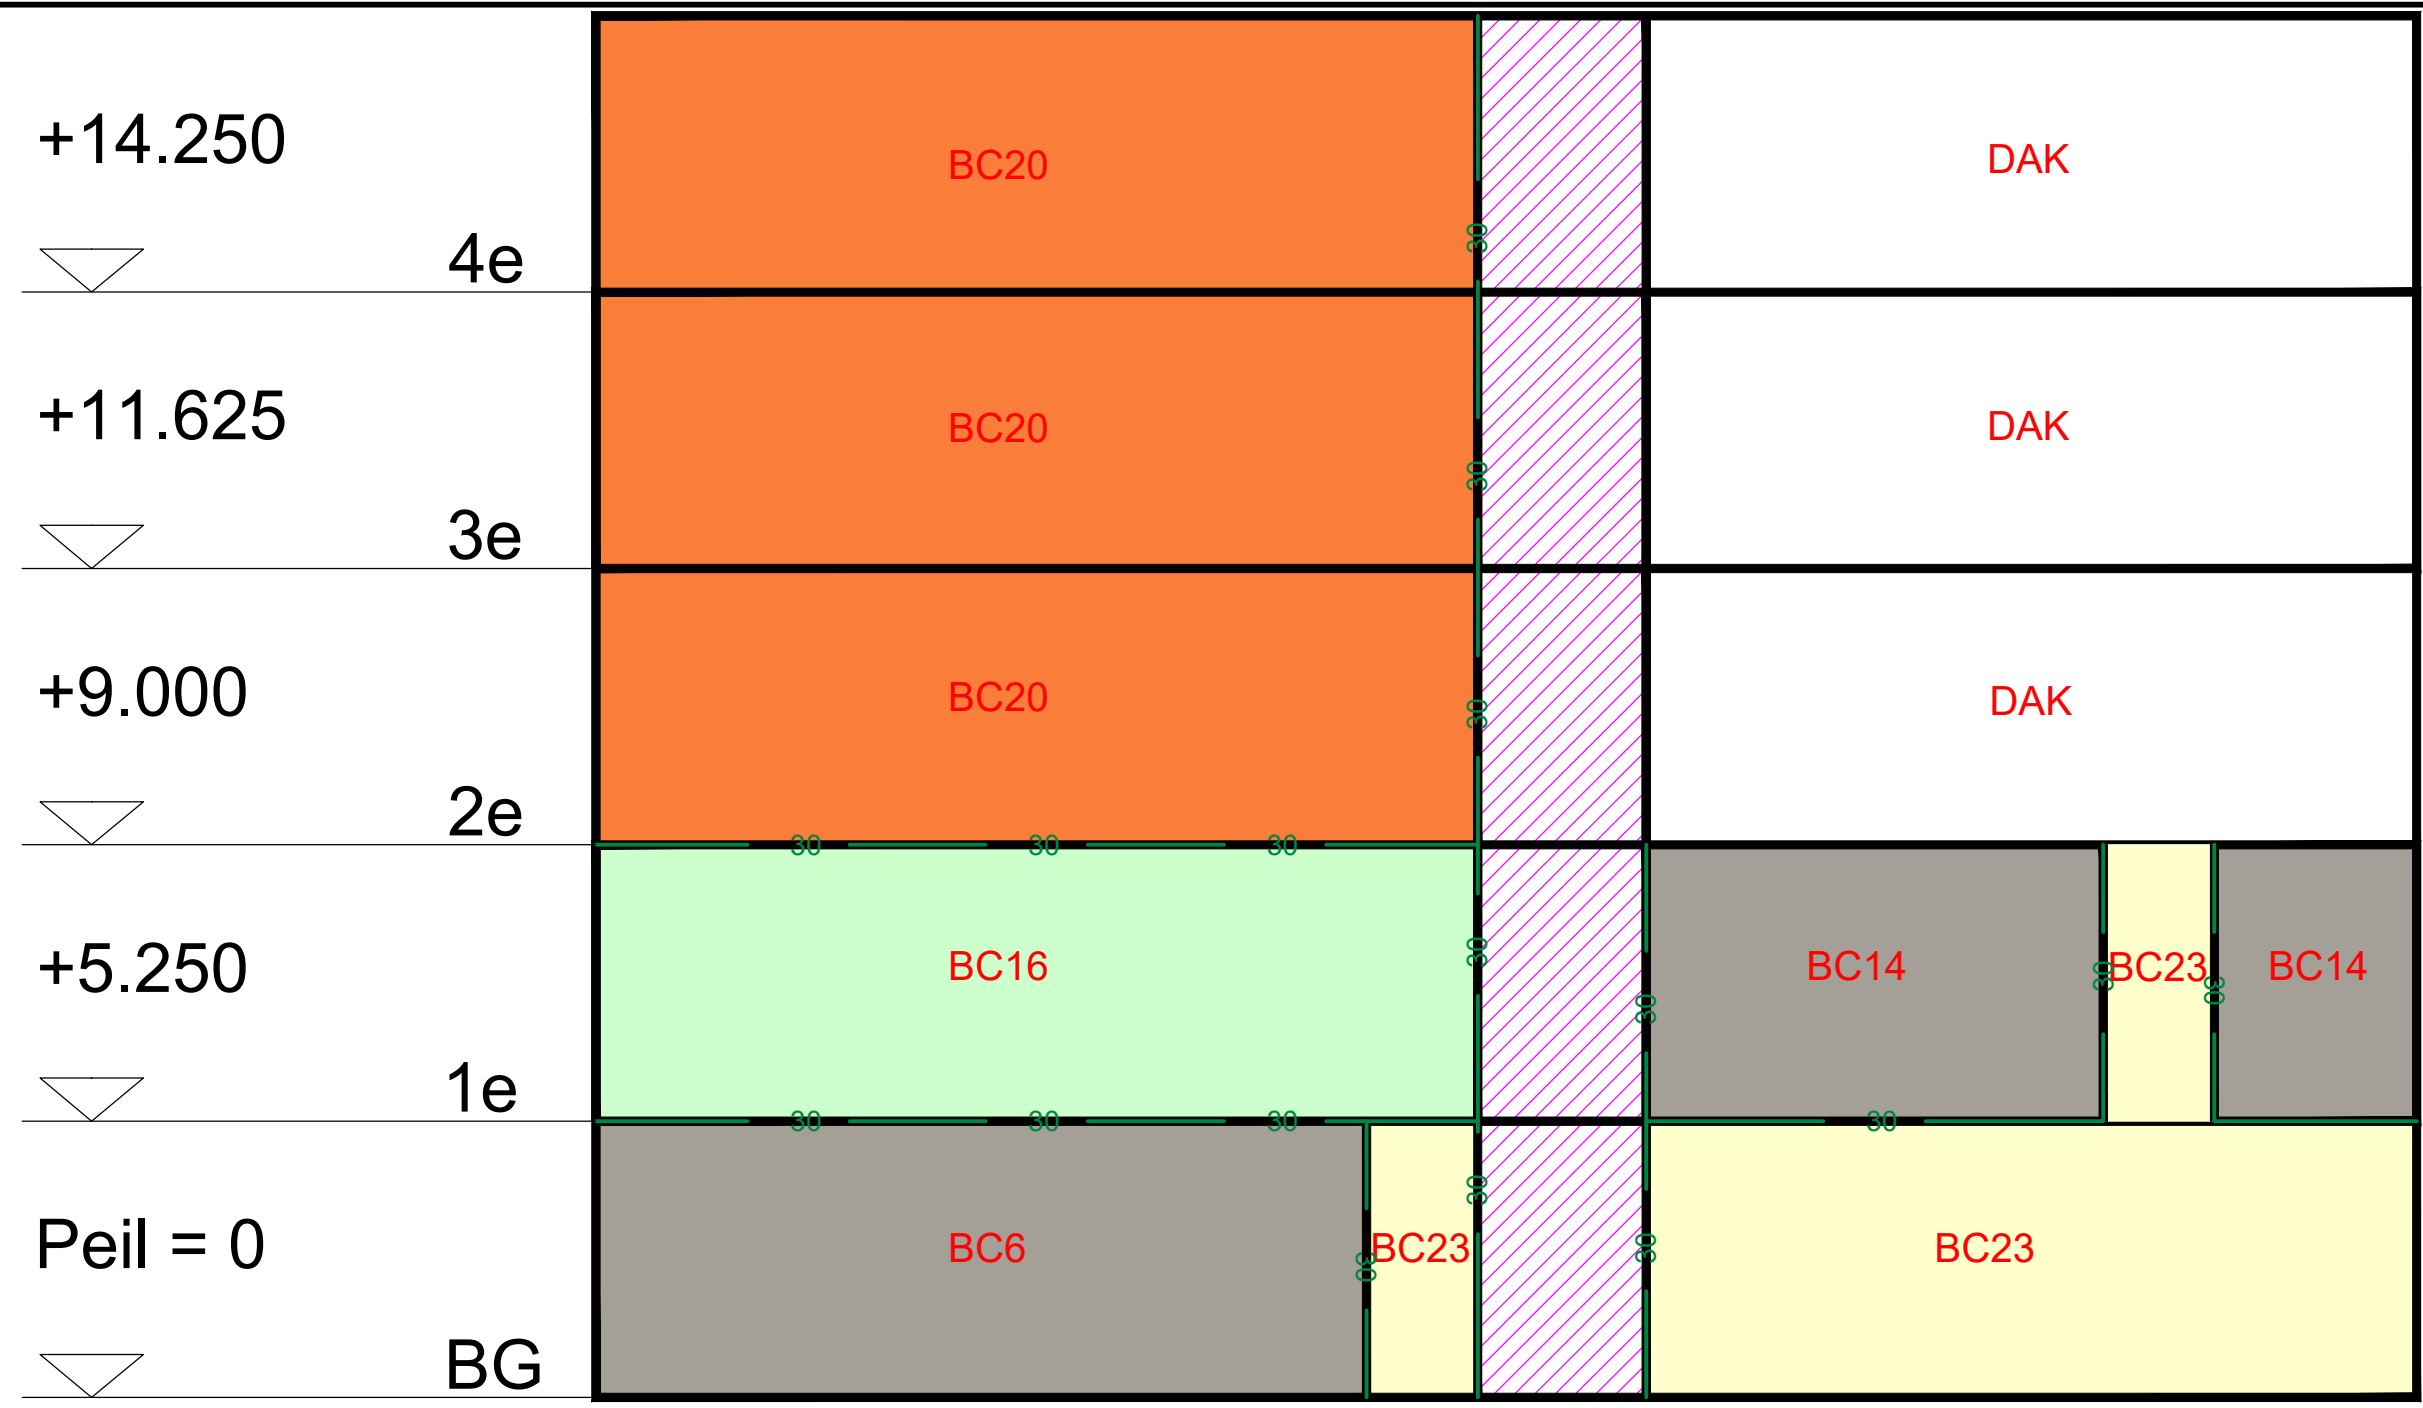

Schematische doorsnede B-B

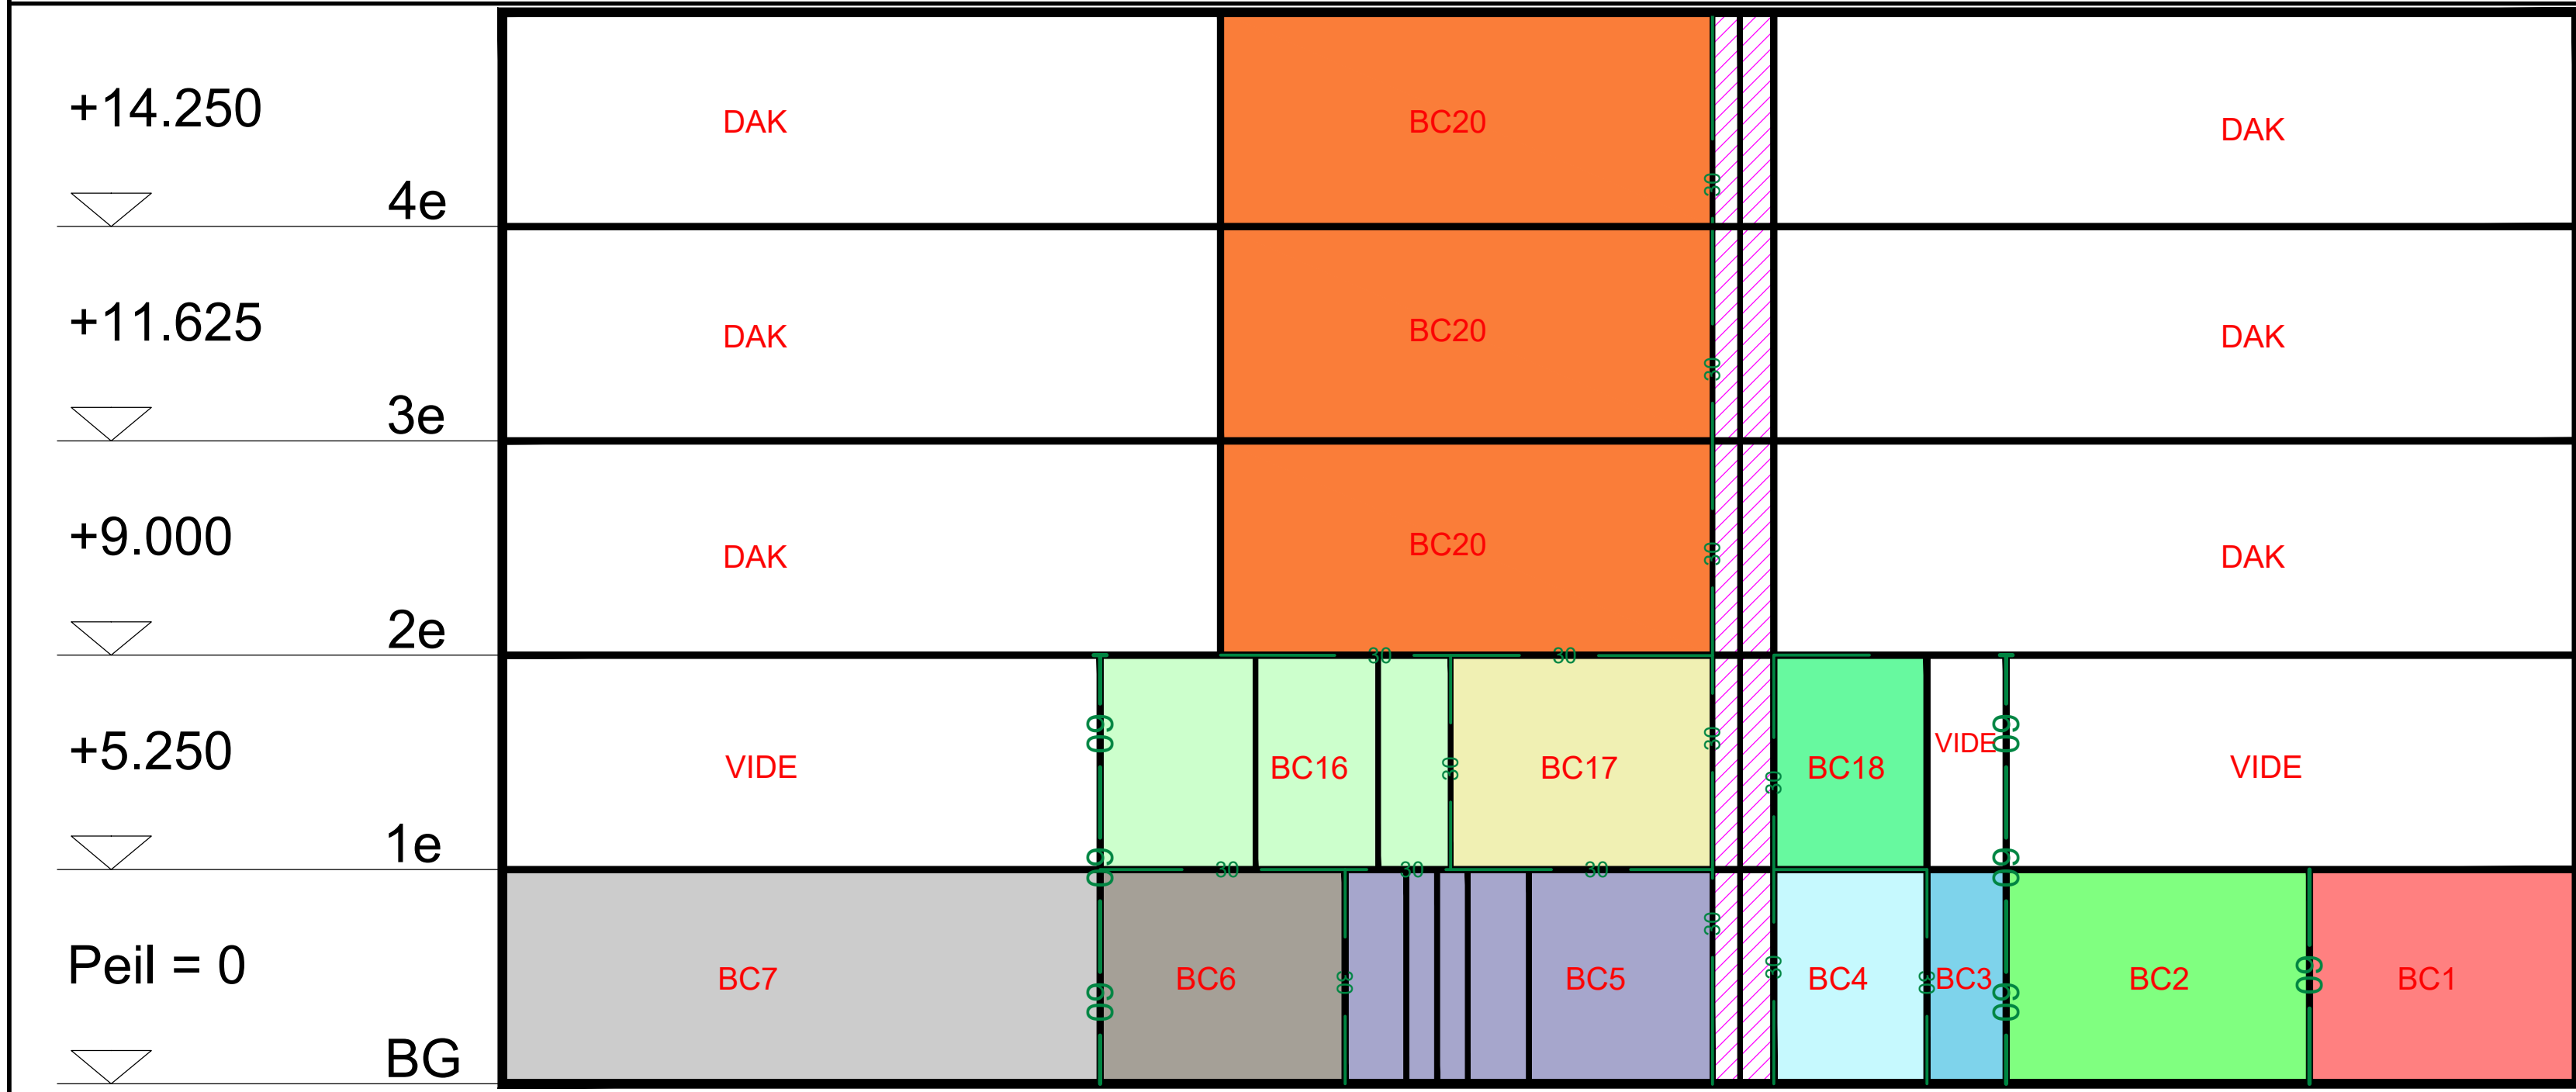

Brandcompartimenten (totaal overzicht)

BC 1 - 2912m ²	BC 6 - 1392m ²	BC 11 - 449m ²	BC 16 - 2055m ²	BC 21 - 389m ²	Extra beschermde vluchtroute
BC 2 - 3722m ²	BC 7 - 5078m ²	BC 12 - 58m ²	BC 17 - 1834m ²	BC 22 - 198m ²	
BC 3 - 629m ²	BC 8 - 3234m ²	BC 13 - 876m ²	BC 18 - 939m ²	BC 23 - 1243m ²	
BC 4 - 2707m ²	BC 9 - 2298m ²	BC 14 - 1436m ²	BC 19 - 93m ²		
BC 5 - 1923m ²	BC 10 - 2666m ²	BC 15 - 235m ²	BC 20 - 9549m ²		

Legenda

- 30 Brandscheiding WBDBO 30 min
- Deur zelfsluitend WBDBO 30/60 min eenzijdig
- Deur zelfsluitend WBDBO 30/60 min tweezijdig

- Vluchtroute aanduiding
- Vluchtroute aanduiding
- Vluchtroute aanduiding
- Vluchtroute aanduiding

- Handbrandmelder
- Brandblusser
- Brandslanghaspel

Situatie **Schaal 1:1000**

Rijksvastgoedbedrijf
Volledig brandveiligheidsonderzoek (VBO)

Omgevingsvergunning bouwen
Derde verdieping


dv1advies

Project: 0011111111	Opsteller: 0011111111	Revisie: 0011111111
Project: 0011111111	Opsteller: 0011111111	Revisie: 0011111111
Project: 0011111111	Opsteller: 0011111111	Revisie: 0011111111

TA-017



Het object wordt voorzien van een brandmeldinstallatie met volledige bewaking (NEN 2535:2017) en ontruimingsalarminstallatie met luidalarm type B (NEN 2575-3:2012/A2:2018 met doormelding naar de RAC op eigen terrein. Naast een brandmeldcentrale in ruimte 061 en een brandweerpaneel in ruimte 060 (nabij de entree van het gebouw) zal een nevenpaneel worden toegepast in het "Aanmeldersmeldpunt" bij de entree van het terrein.

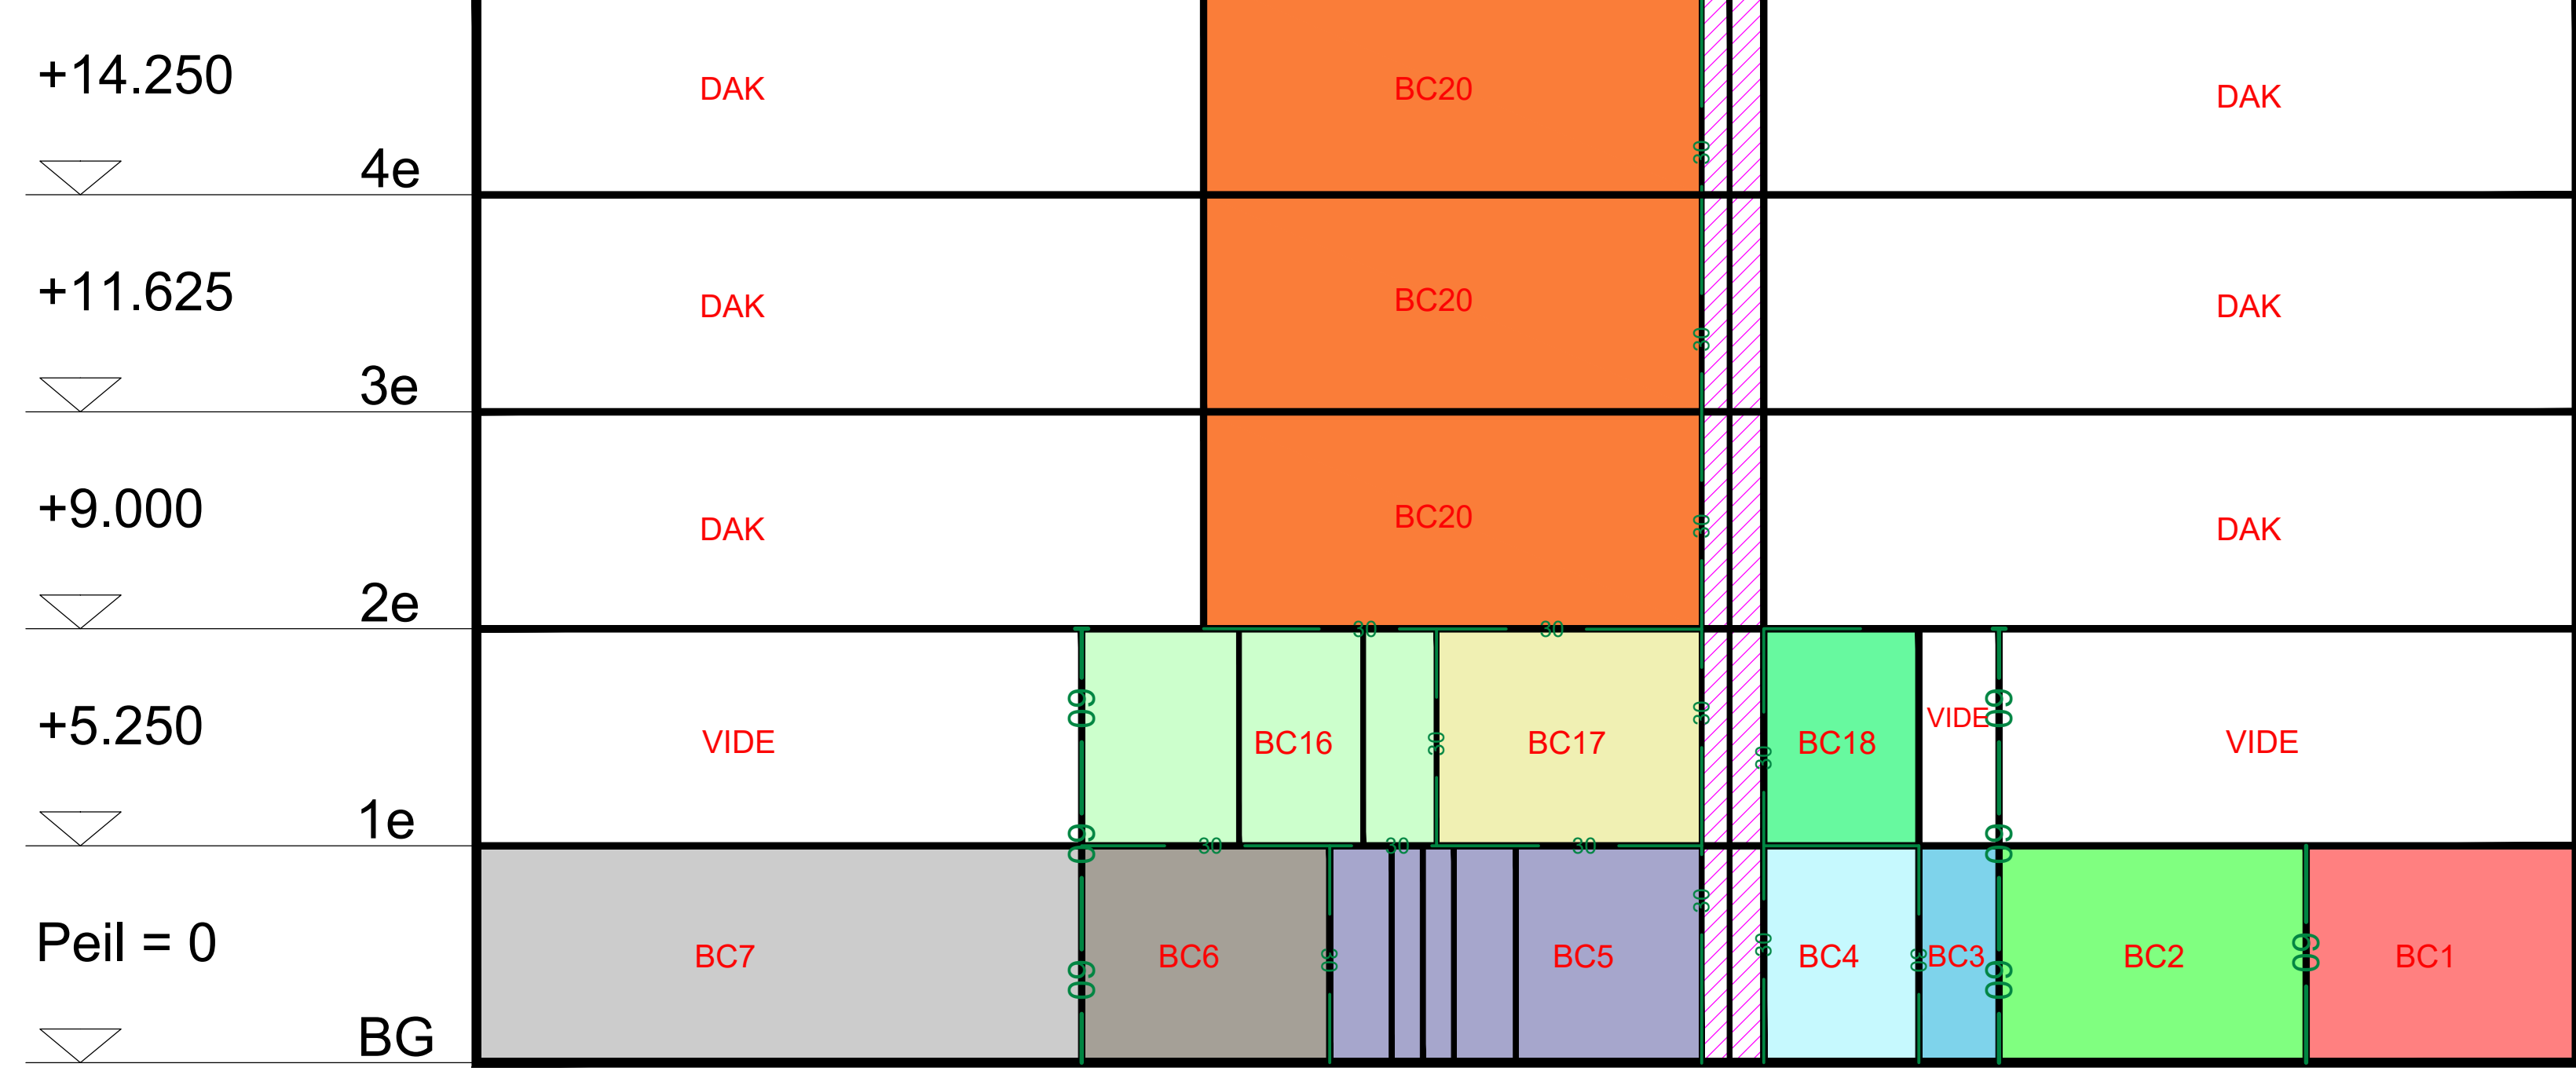

 Extra besch
vluchtroute

— 30 — Brandscheiding WBDBO 30 min

 Deur zelfsluitend WBDBO 30/60 min eenzijdig
 Deur zelfsluitend WBDBO 30/60 min tweezijdig

-  Handbrandmelder
-  Brandblusser
-  Brandslanghaspel