


nr.	Ruimbenaming	nr.	Benaming afkorting (alk.)
0.01	Klassikaal	dm	Droogopmat
0.02	Klassikaal	vt	Vloerleges 100mm*100mm
0.03	Portaal	vt*	Vloerleges 110mm*220mm
0.04	Klassikaal	vt*	Vloerleges 100mm*200mm
0.05	Gang	vt*	Vloerleges 100mm*140mm
0.06	Klassikaal	vt*	Vloerleges 250mm*250mm
0.07	Klassikaal	vt*	Vloerleges 600mm*600mm
0.08	Kamoor	vt	Vloerleges 200mm*200mm
0.09	Talsten	vt*	Vloerleges 600mm*600mm
0.10	Berging	ks	Kunststeen 200mm*200mm
0.11	Gang	kv	Ornagewerk - betonvloer
0.11a	Meterkast	gv	Glasvloer
0.11b	Meterkast	vt	Vloer tegel
0.12	Gang	kv	Kunststof sportvloer
0.13	Wals	mm	Membrum
0.14	Larven kamer	cd	Cementdekvloer
0.15	Primer ruimte	cg	Cementdekvloer - gecoat
0.16	Kamoor	tp	Tapijt
0.17	Kast	tt	Tapijt tegels
0.18	Portaal	mp	Multiplex
0.19	Kast	pk	Parket
0.20	Voorruimte toilet	lm	Laminaat
0.20a	Toilet	tt	Traitor tegel
0.21	Klassikaal	ws	Wandsteen
0.22	Klassikaal	bs	Betonsten, geschilderd
0.23	Klassikaal	cs	Cementstuc
0.24	Klassikaal	gw	Glaswaaflast
0.25	Klassikaal	wt	Wandtegels 150mm*150mm
0.26	Klassikaal	wt*	Wandtegels 200mm*200mm
0.26a	Kamoor	wt*	Wandtegels 250mm*330mm
0.27	Talsten	db	Betonblokken
0.27a	Toilet	st	Stoepdek
0.27b	Berging	sm	Schoon metaalwerk baksteen
0.28	Portaal	mt*	Schoon metaalwerk baksteen, geschilderd
0.29	Gang	oa	Ornagewerk - blauw platenwerk
0.30	Talsten	mp	Ornagewerk - multiplex
0.31	Klassikaal	sz	Ornagewerk - kalkzandsteen
0.32	Berging	sw	Spuwwerk
0.33	Gymzaal	sb	Schoonwerk beton
0.34	Berging	wa	Wandroffering
0.35	Berging	bt	Beltenning
0.36	Talsten	sp	Systeemplafond 600mm*600mm
0.37	Plafonds	sp*	Systeemplafond 600mm*1200mm
0.38	computerumts	op	Onderkast betondek, ornagewerk
0.39	Berging	oa	Onderkast esen dakplaat
0.40	Ruimtenberg	bt	Beltenning
0.41	Talsten	mp	Multiplex
		ob*	Onderkast betondek + stucwerk
		sw	Spuwwerk
		hs	Houten schroten
		hd	Houten deuren
		as	Aluminium schroten
		od	Onderkast dakbeschot
		st	Stucwerk
		pt	plafond tegels 600mm*600mm
		hc	houtschrotenplaat
		gp	Gipsplaat

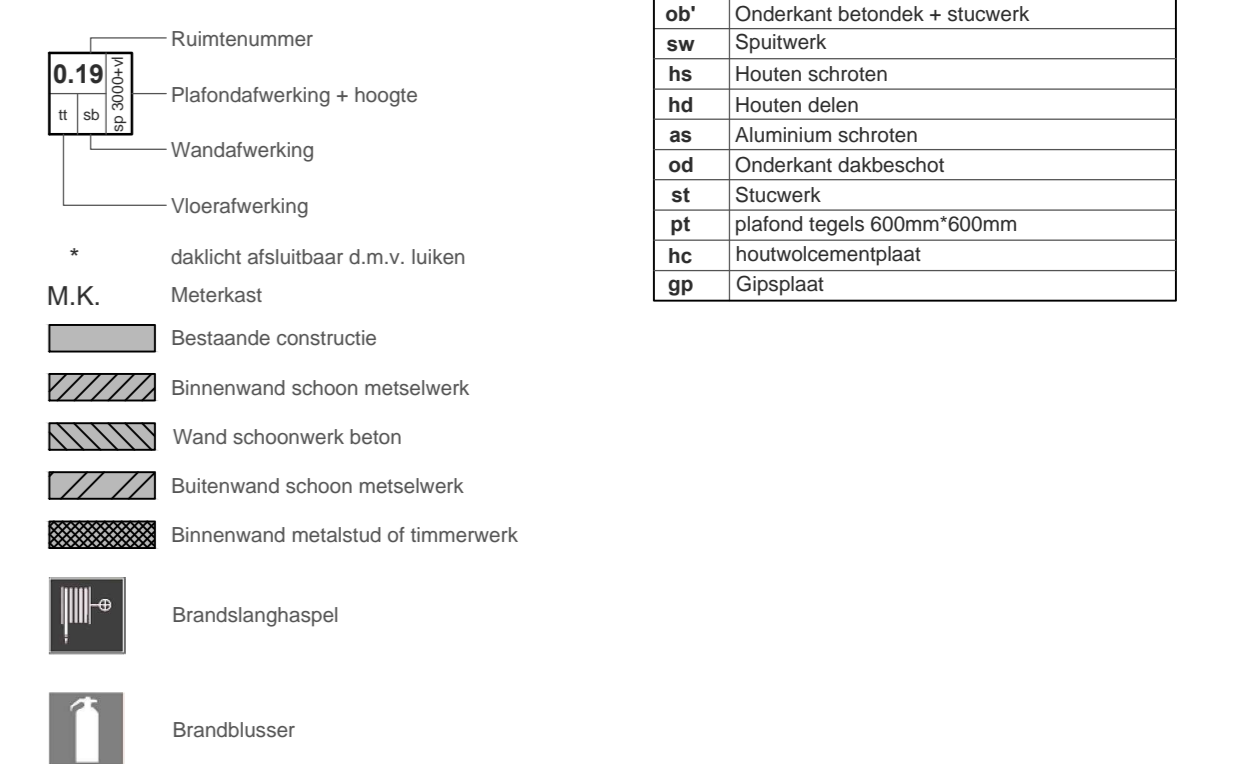

FWP architectuur

project: BS OVERHOVEN - SITTARD 15FU
 opdrachtgever: STICHTING KINDANTE
 onderdeel: PLATTEGROND: BEGANE GROND
 schaal: 1:100 gwh/jgd: / projectnr: 17103
 datum: 04-09-2017 w/jgd: / bladnr: 01
 formaat: A0

Begane grond