



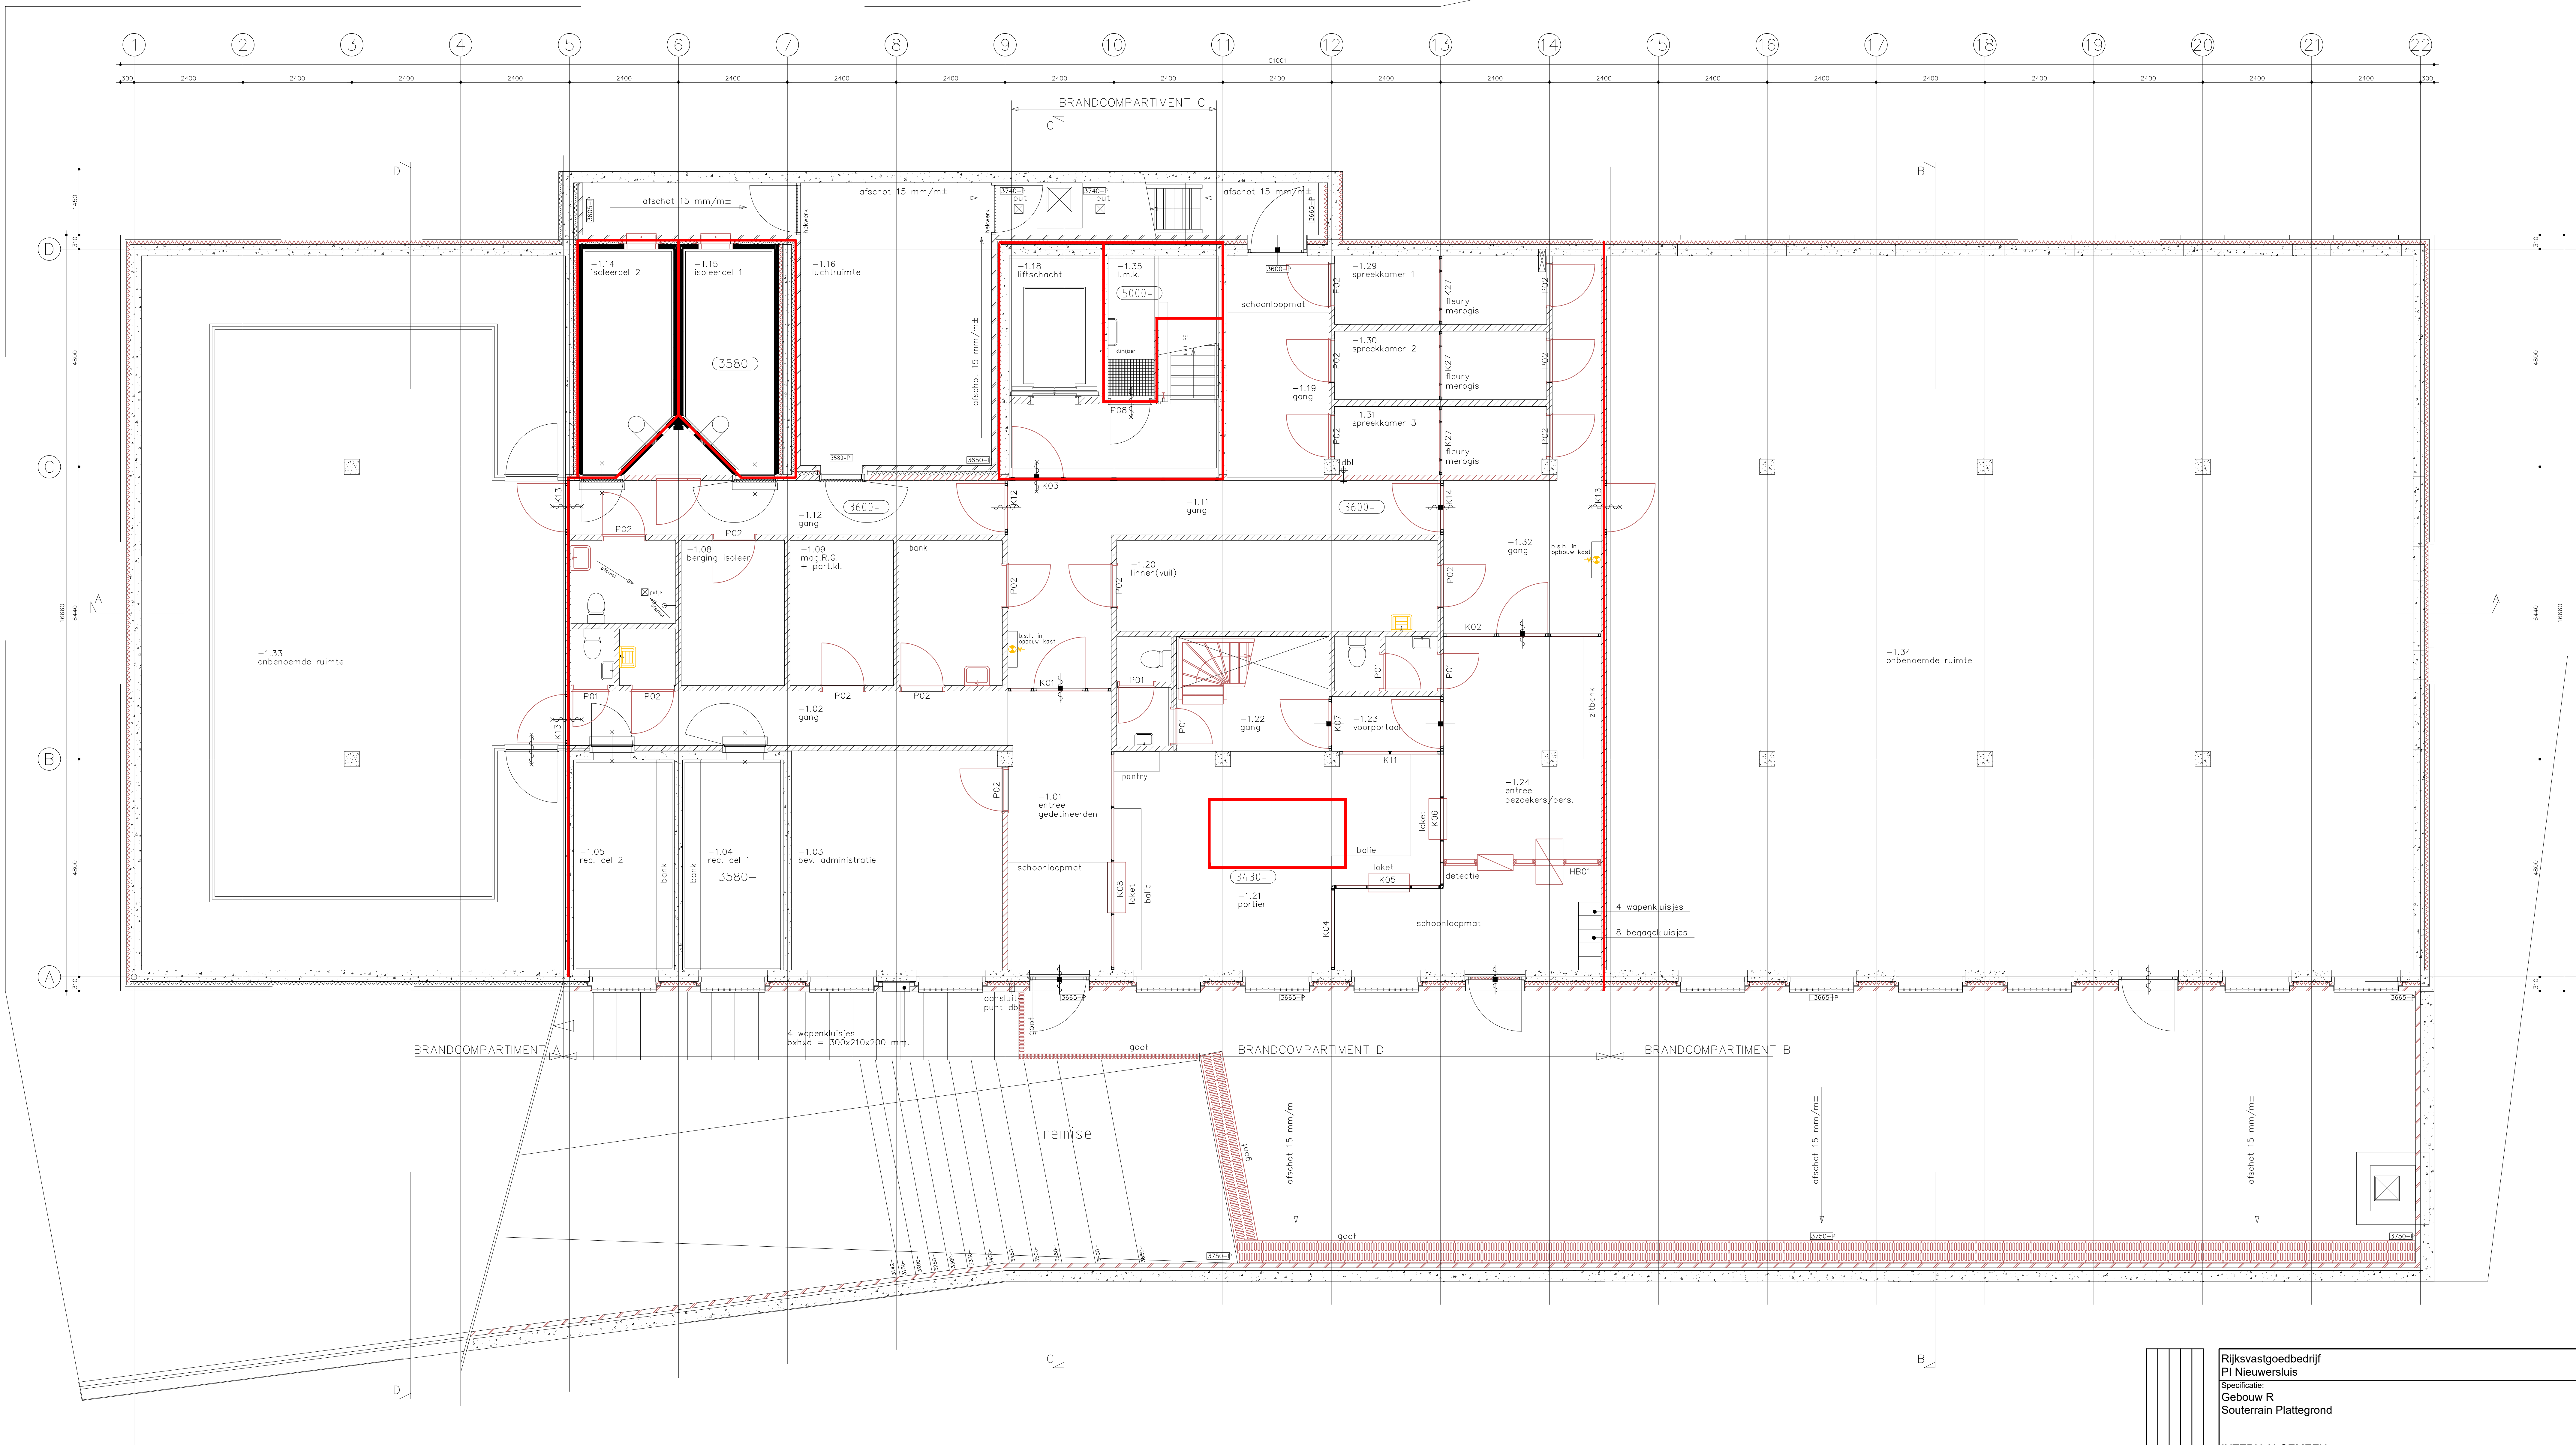


Rijksvastgoedbedrijf PI Nieuwersluis	
Specificatie: Gebouw R Souterrain Plattegrond	
INTERN ALGEMEEN	
Objectnummer: 100079	Geleekend: WH
Gebouwnummer: R G10	Gecontroleerd: JKE
Besteknummer:	Datum: 18-10-2023
Projectnummer: 23418	Schaal: 1:50
Fase: TO	Formaat: A0
Versie: 1.0	Documentcode: 23418-02-rv21945-TB-003
Blad: 1 van 4	
Directie - Vastgoedbeheer Rijksvastgoedbedrijf Binnen- en Buitenruimte Zaken en Communicatie	
23418-01-rv21945-TB-003.dwg	
plaatnummer: 181923	

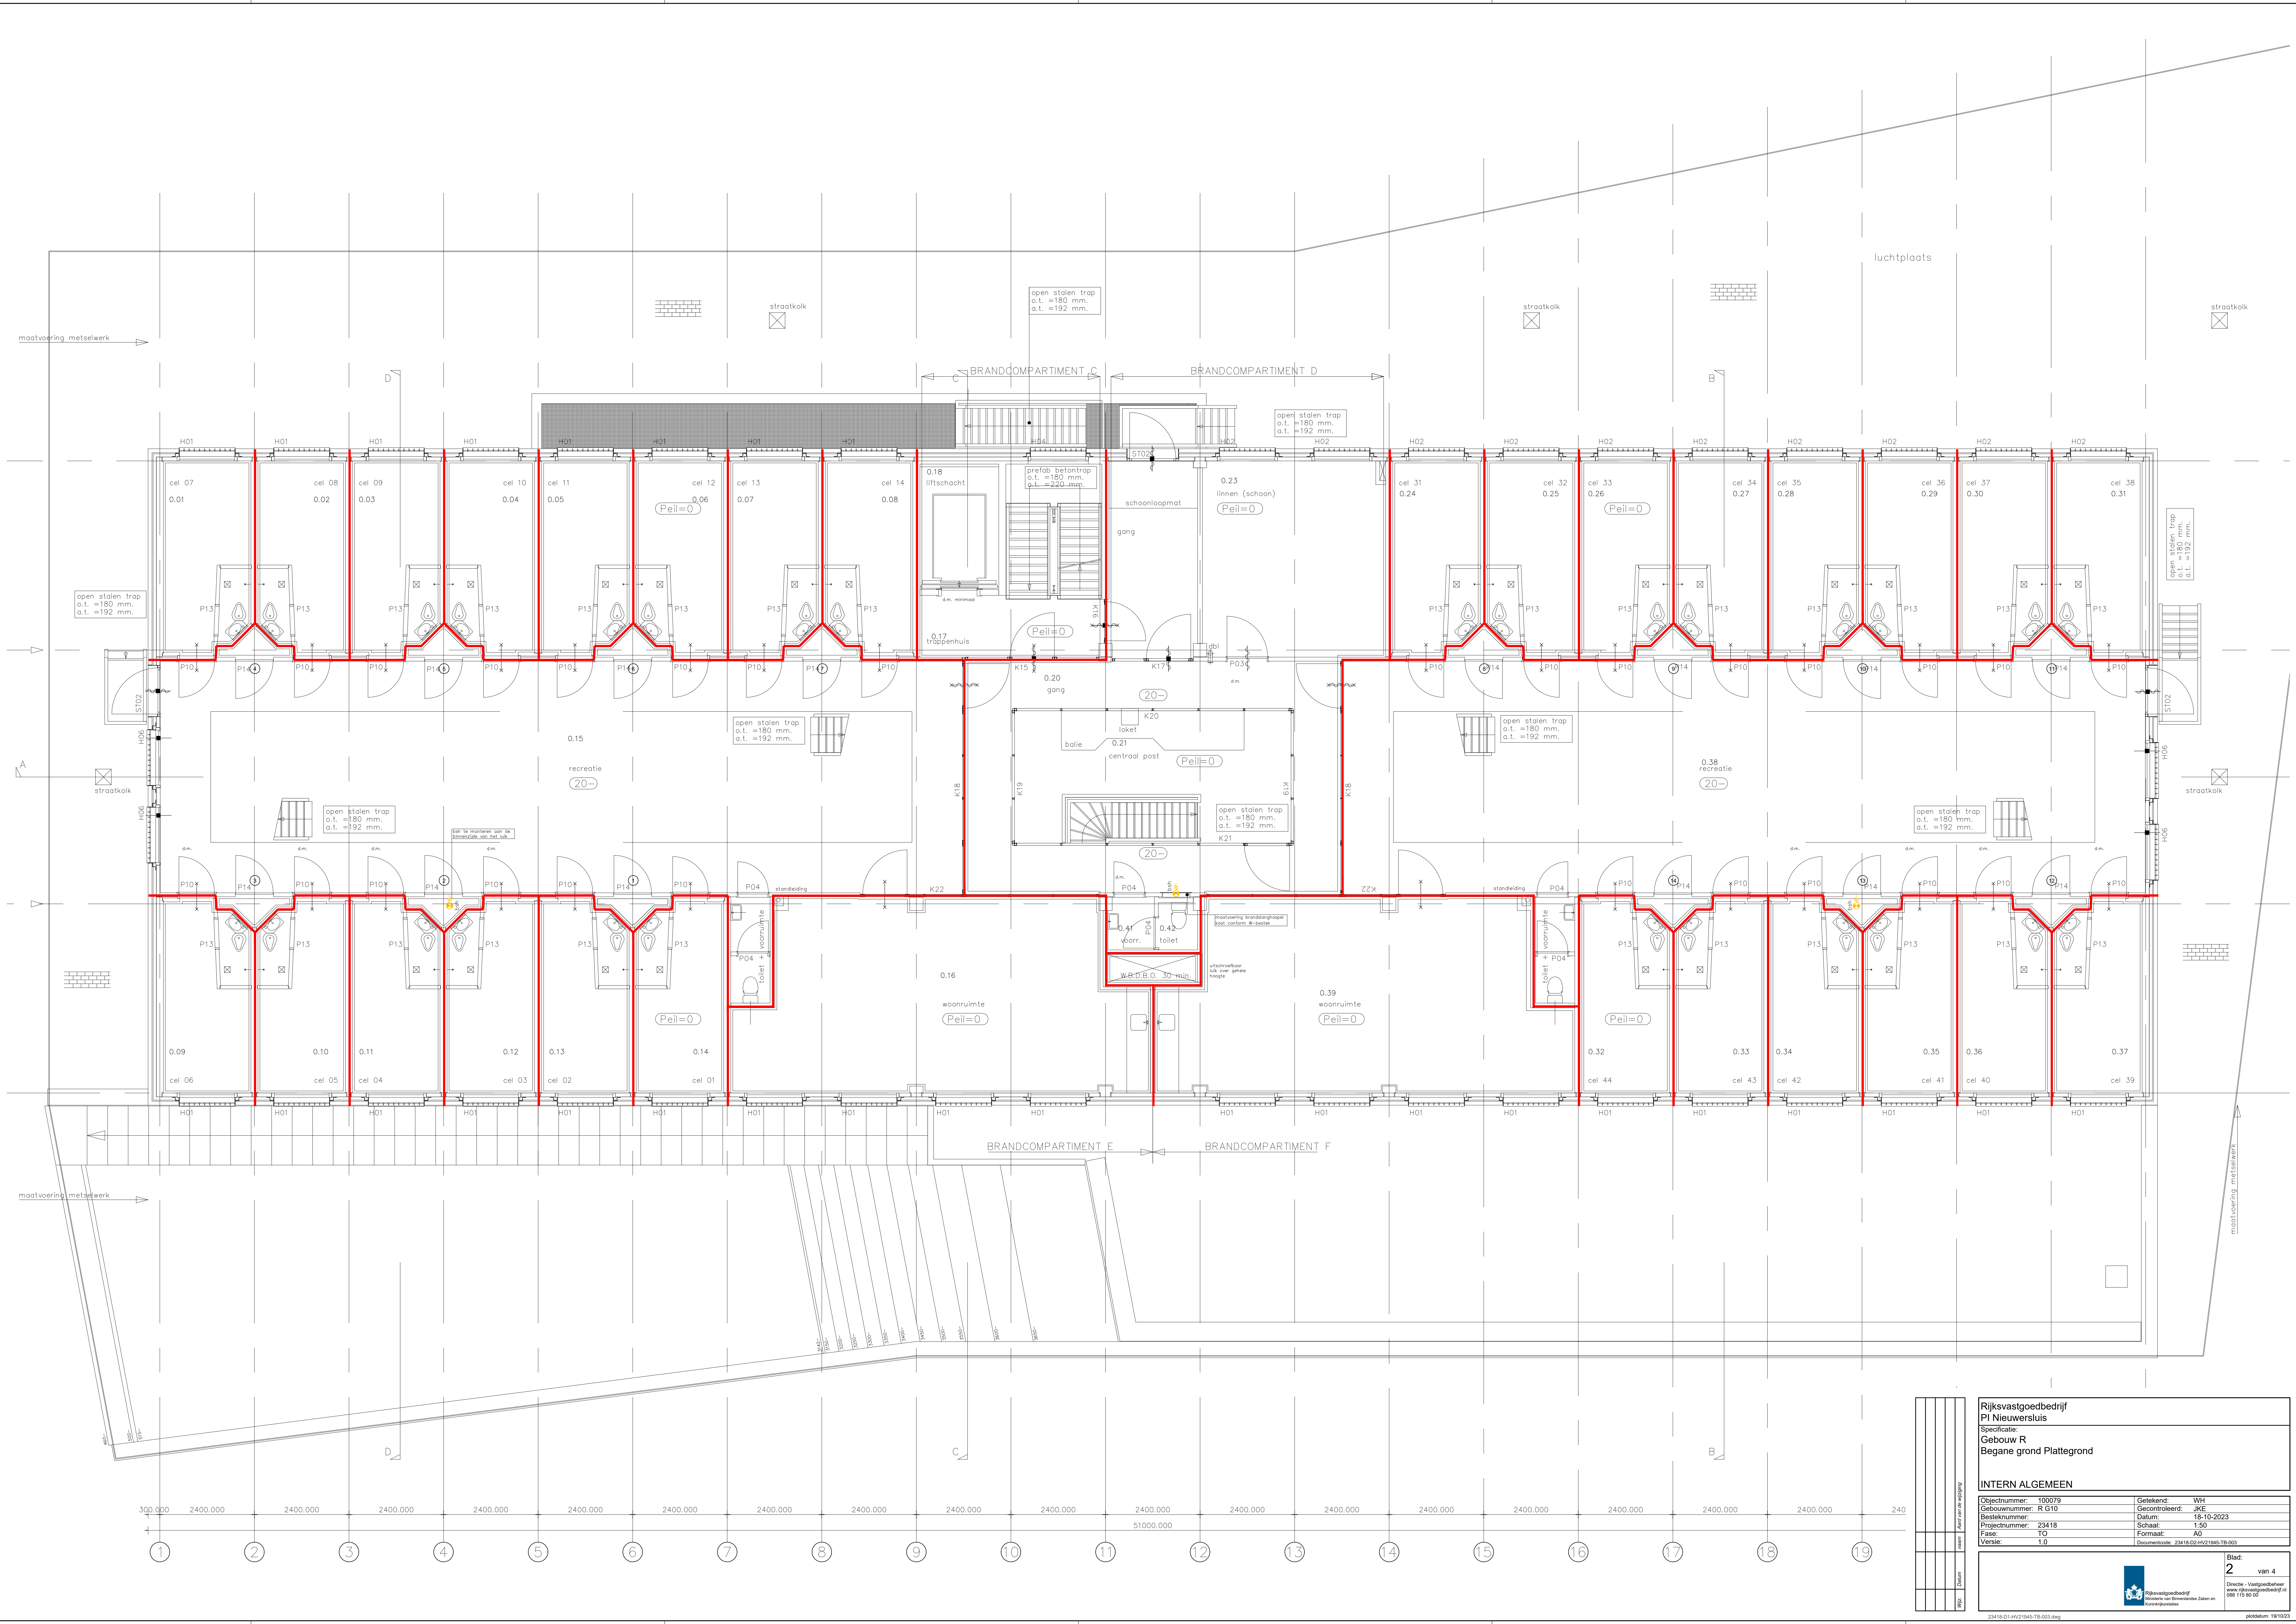

Rijksvastgoedbedrijf PI Nieuwersluis	
Specificatie: Gebouw R Begane grond Plattegrond	
INTERN ALGEMEEN	
Objectnummer: 100079	Geleend: WH
Besteknummer: R G10	Gecontroleerd: JKE
Projectnummer: 23418	Datum: 18-10-2023
Fase: TO	Schaal: 1:50
Versie: 1.0	Formaat: A0
Documentcode: 23418-02-rv21945-TB-003	

Blad: 2 van 4
Directie - Vastgoedbeheer www.rijksoverheid.nl 088 115 80 00
plaatnummer: 181923

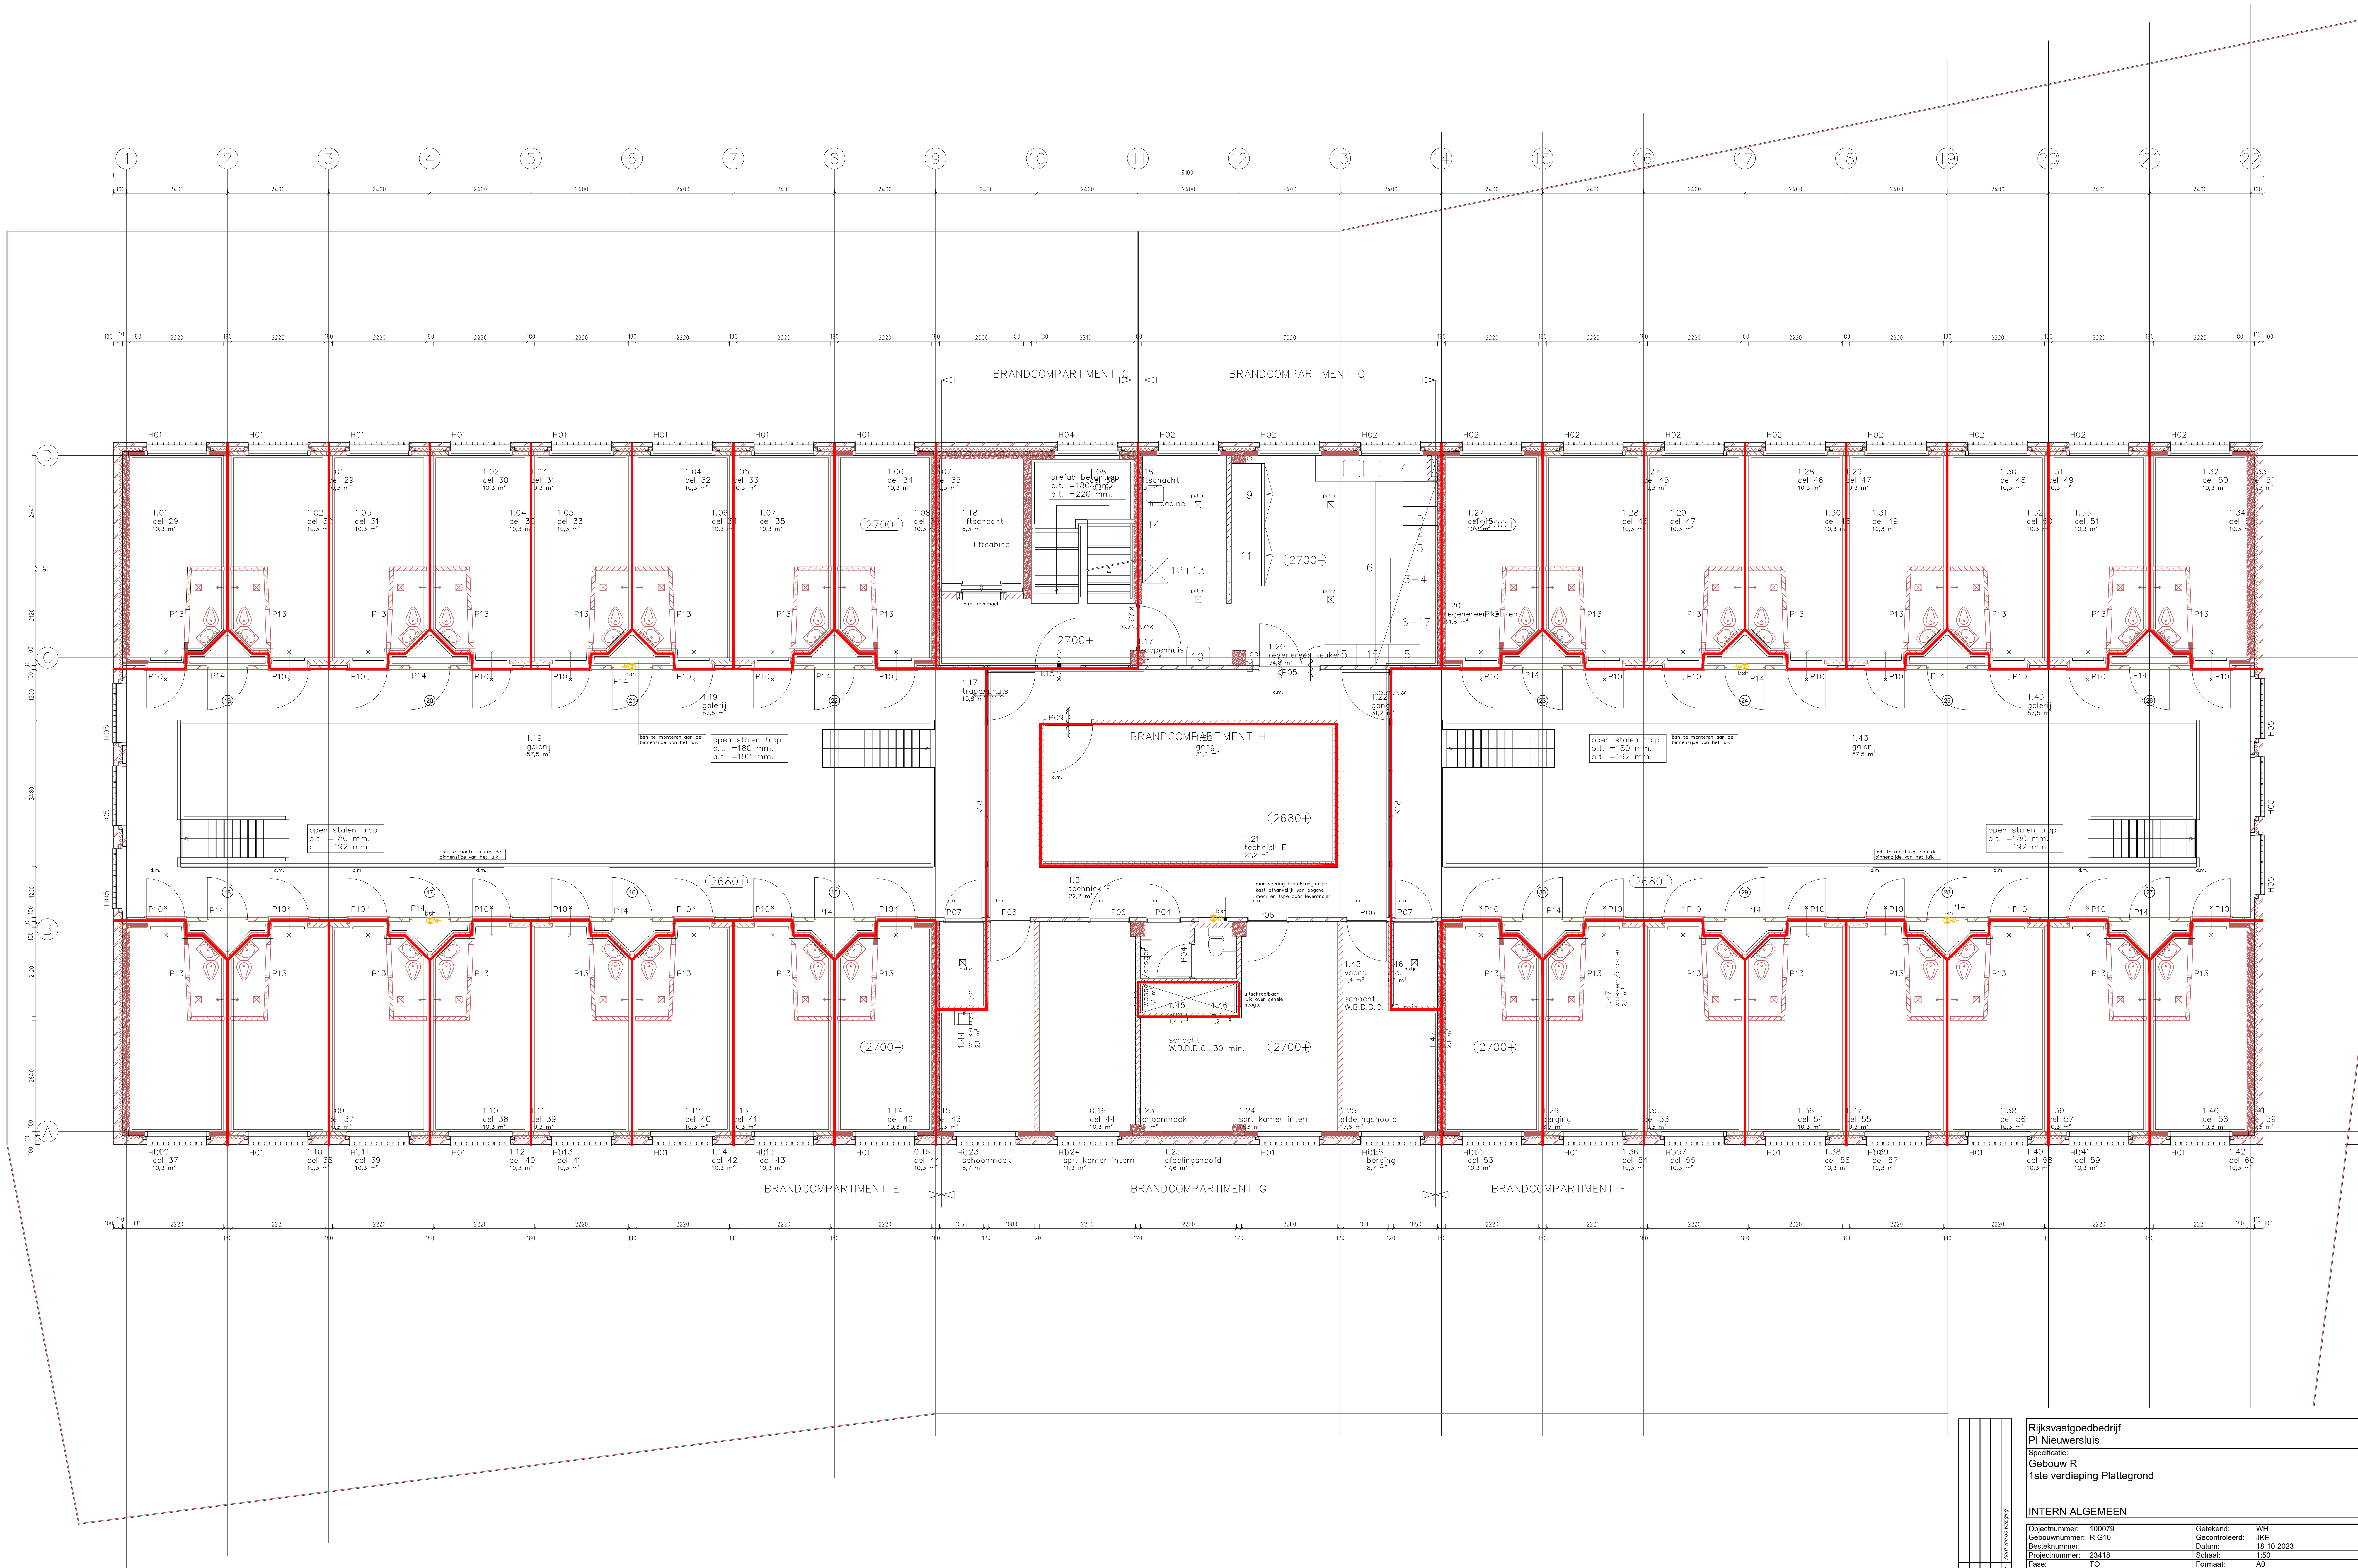


Rijksvastgoedbedrijf PI Nieuwersluis	
Specificatie: Gebouw R 1ste verdieping Plattegrond	
INTERN ALGEMEEN	
Objectnummer: 100079	Geleidend: WH
Gebouwnummer: R G10	Gecontroleerd: JKE
Besteknummer: 23418	Datum: 18-10-2023
Projectnummer: 23418	Schaal: 1:50
Fase: TO	Formaat: A0
Versie: 1.0	Documentcode: 23418-02-rv21945-TB-003

Directie - Vastgoedbeheer
www.rijksoverheid.nl
088 115 80 00

Blad:
3 van 4

23418-01-rv21945-TB-003.003

plaatnummer: 1810023

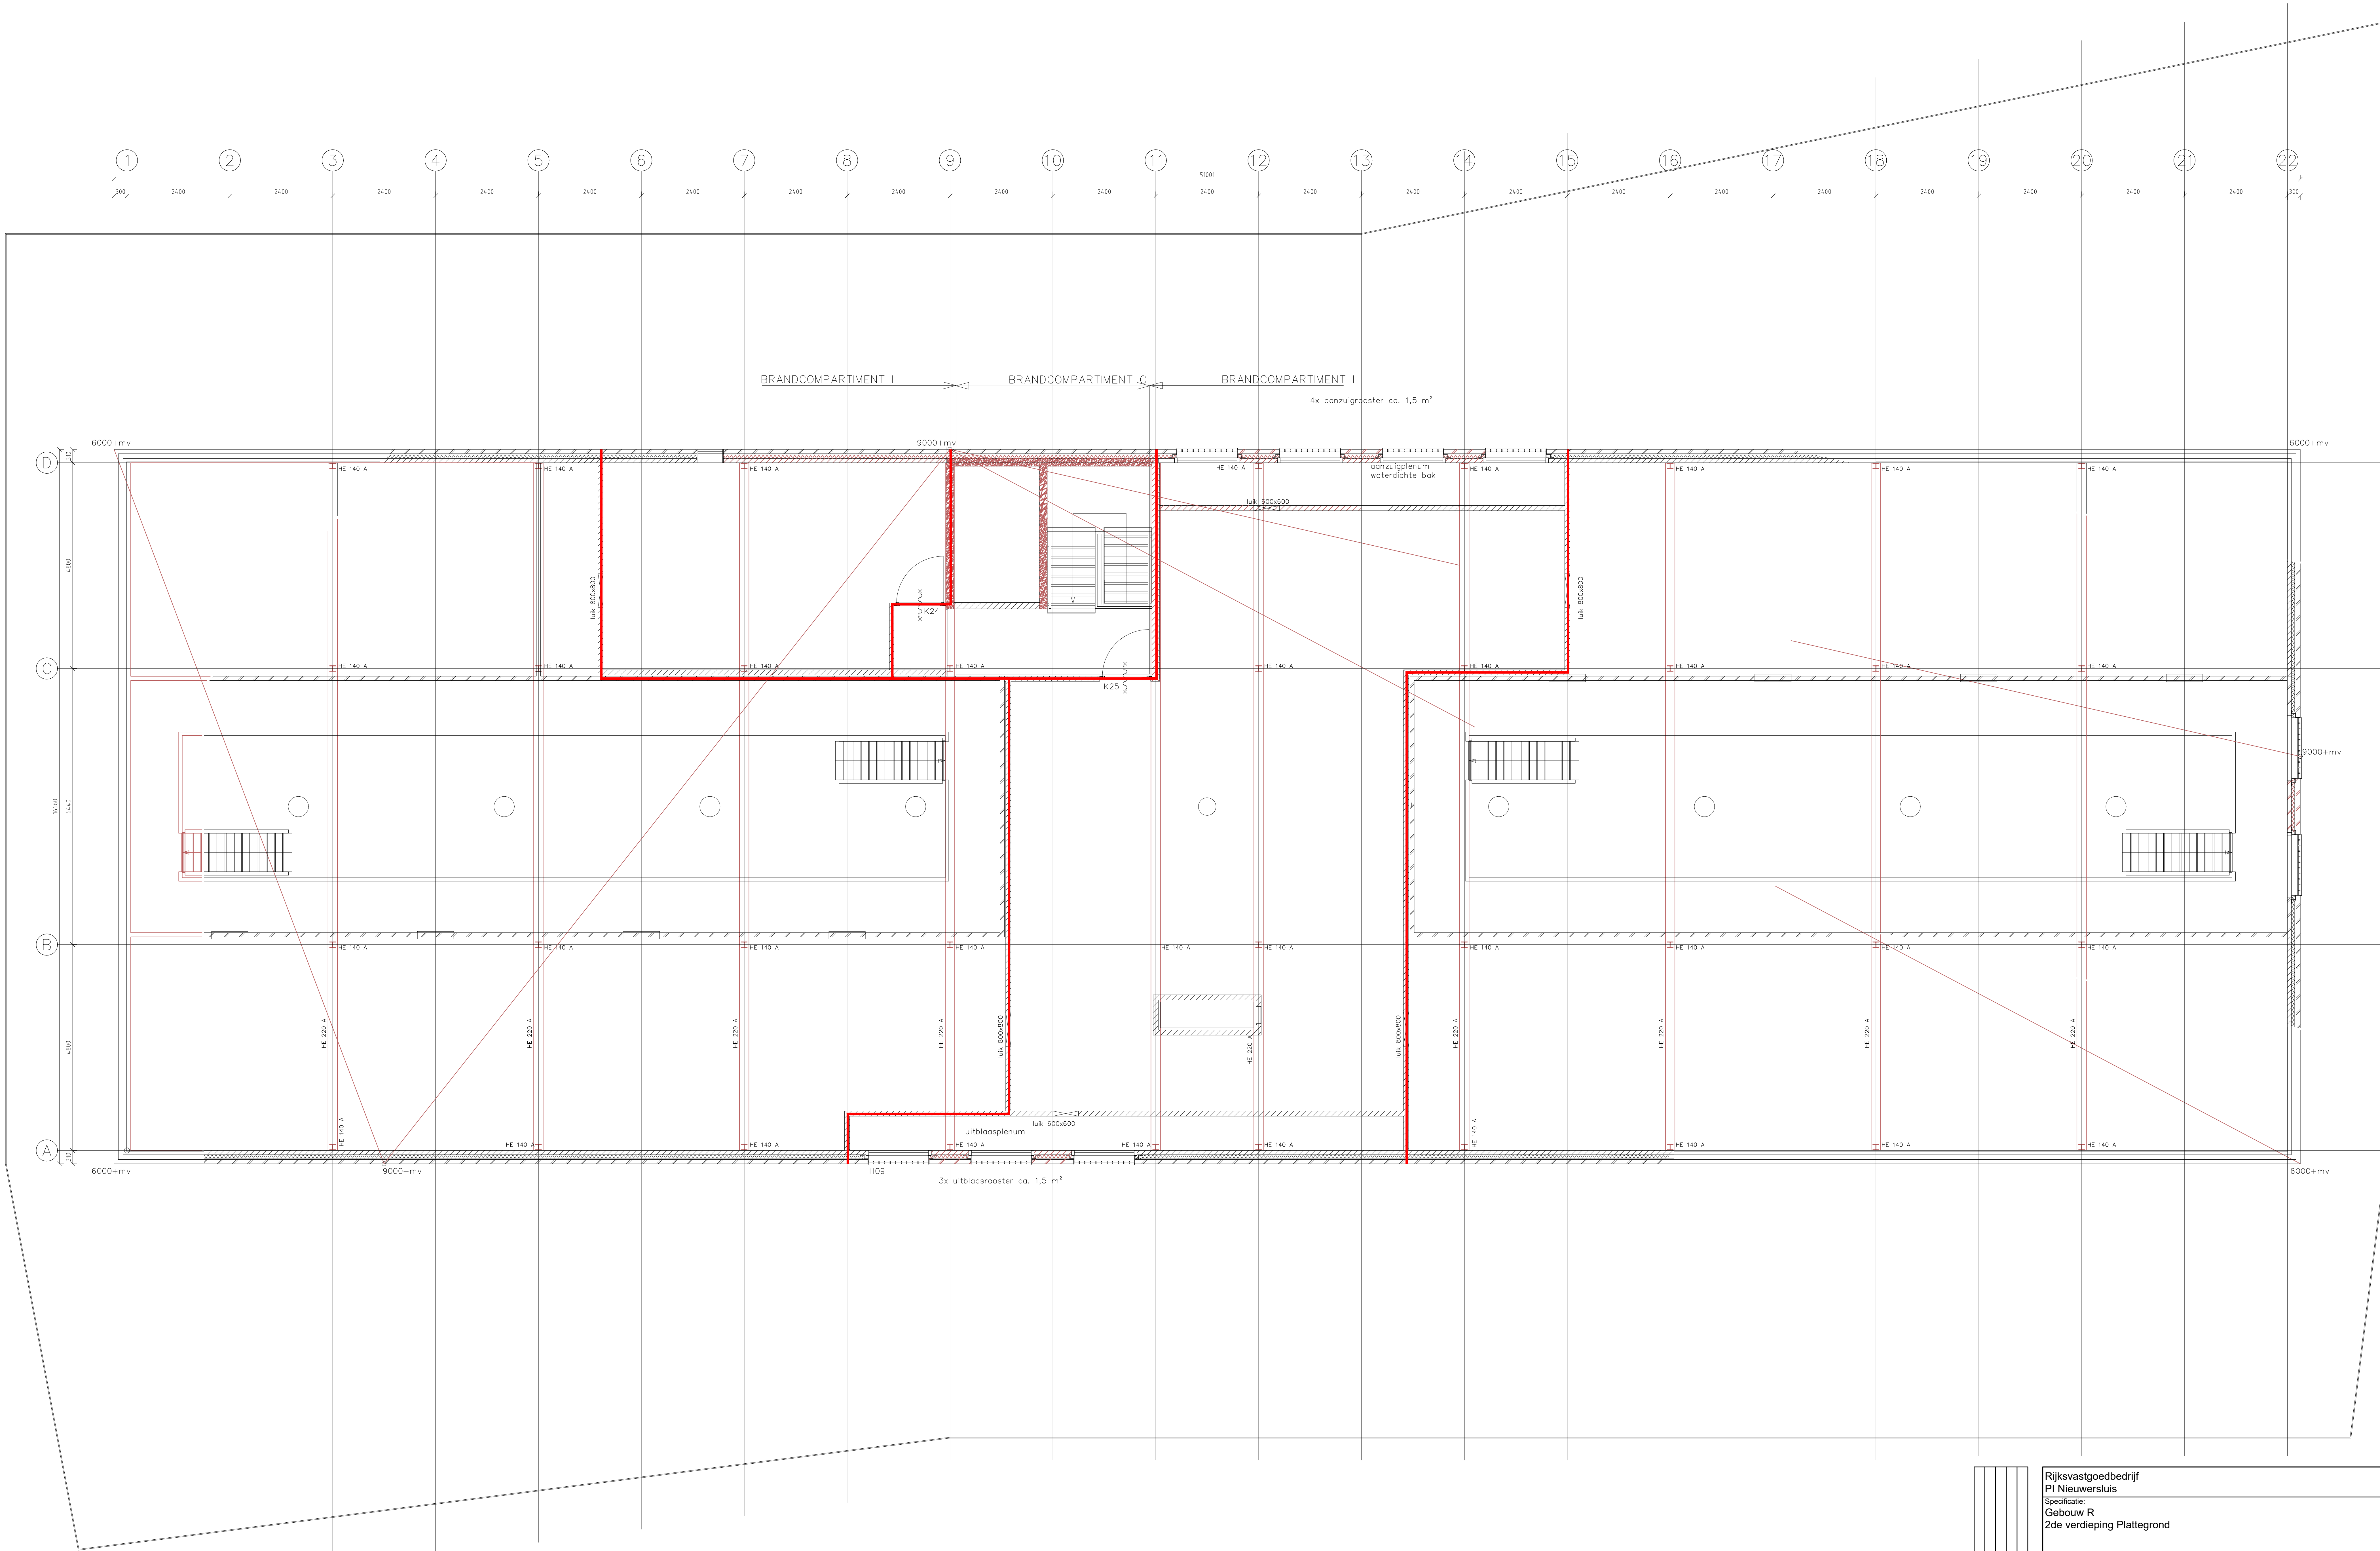

Rijksvastgoedbedrijf PI Nieuwersluis	
Specificatie: Gebouw R 2de verdieping Plattegrond	
INTERN ALGEMEEN	
Objectnummer: 100079	Geleidend: WH
Gebouwnummer: R G10	Gecontroleerd: JKE
Besteknummer: 23418	Datum: 18-10-2023
Projectnummer: 1.50	Schaal: 1:50
Fase: TO	Formaat: A0
Versie: 1.0	Documentcode: 23418-02-rv21945-TB-003

Blad:
4 van 4

Directie - Vastgoedbeheer
Rijksvastgoedbedrijf
Dienst van Streekluis Zaken en Communicatie

23418-01-rv21945-TB-003.dwg

plaatnummer: 1810023