




 

Rijksvastgoedbedrijf PI Nieuwersluis	
Specificatie: Gebouw Q Begane grond Plattegrond	
INTERN ALGEMEEN	
Objectnummer: 100079	Geleend: WH
Gebouwnummer: Q G11	Gecontroleerd: JKE
Besteknummer: 23418	Datum: 18-10-2023
Projectnummer: TO	Schaal: 1:50
Formaat: A0+1 (841x1199)	Formaat: A0+1 (841x1199)
Werk: 1.0	Documentcode: 23418-GD-0022-04-TB-004
Blad: 1 van 3	
Diversie - Vastgoedbedrijf www.vastgoedbedrijf.nl 088 15 35 42	
23418-GD-0022-04-TB-004.dwg plaatenum: 1810023	

 

Rijksvastgoedbedrijf PI Nieuwersluis	
Specificatie: Gebouw Q 1ste verdieping Plattegrond	
INTERN ALGEMEEN	
Objectnummer: 100079	Geleend: WH
Gebruiksnummer: Q G11	Gecontroleerd: JKE
Besteknummer: 23418	Datum: 15-10-2023
Projectnummer: 23418	Schaal: 1:50
Fase: TO	Formaat: A0+1 (841x1199)
Werk: 1.0	Documentcode: 23418-02-0002-04-TB-004
Blad: 2 van 3	
Drukken: Vastgesteld door: Rijksvastgoedbedrijf 15-10-2023	
Drukken: Vastgesteld door: Rijksvastgoedbedrijf 15-10-2023	

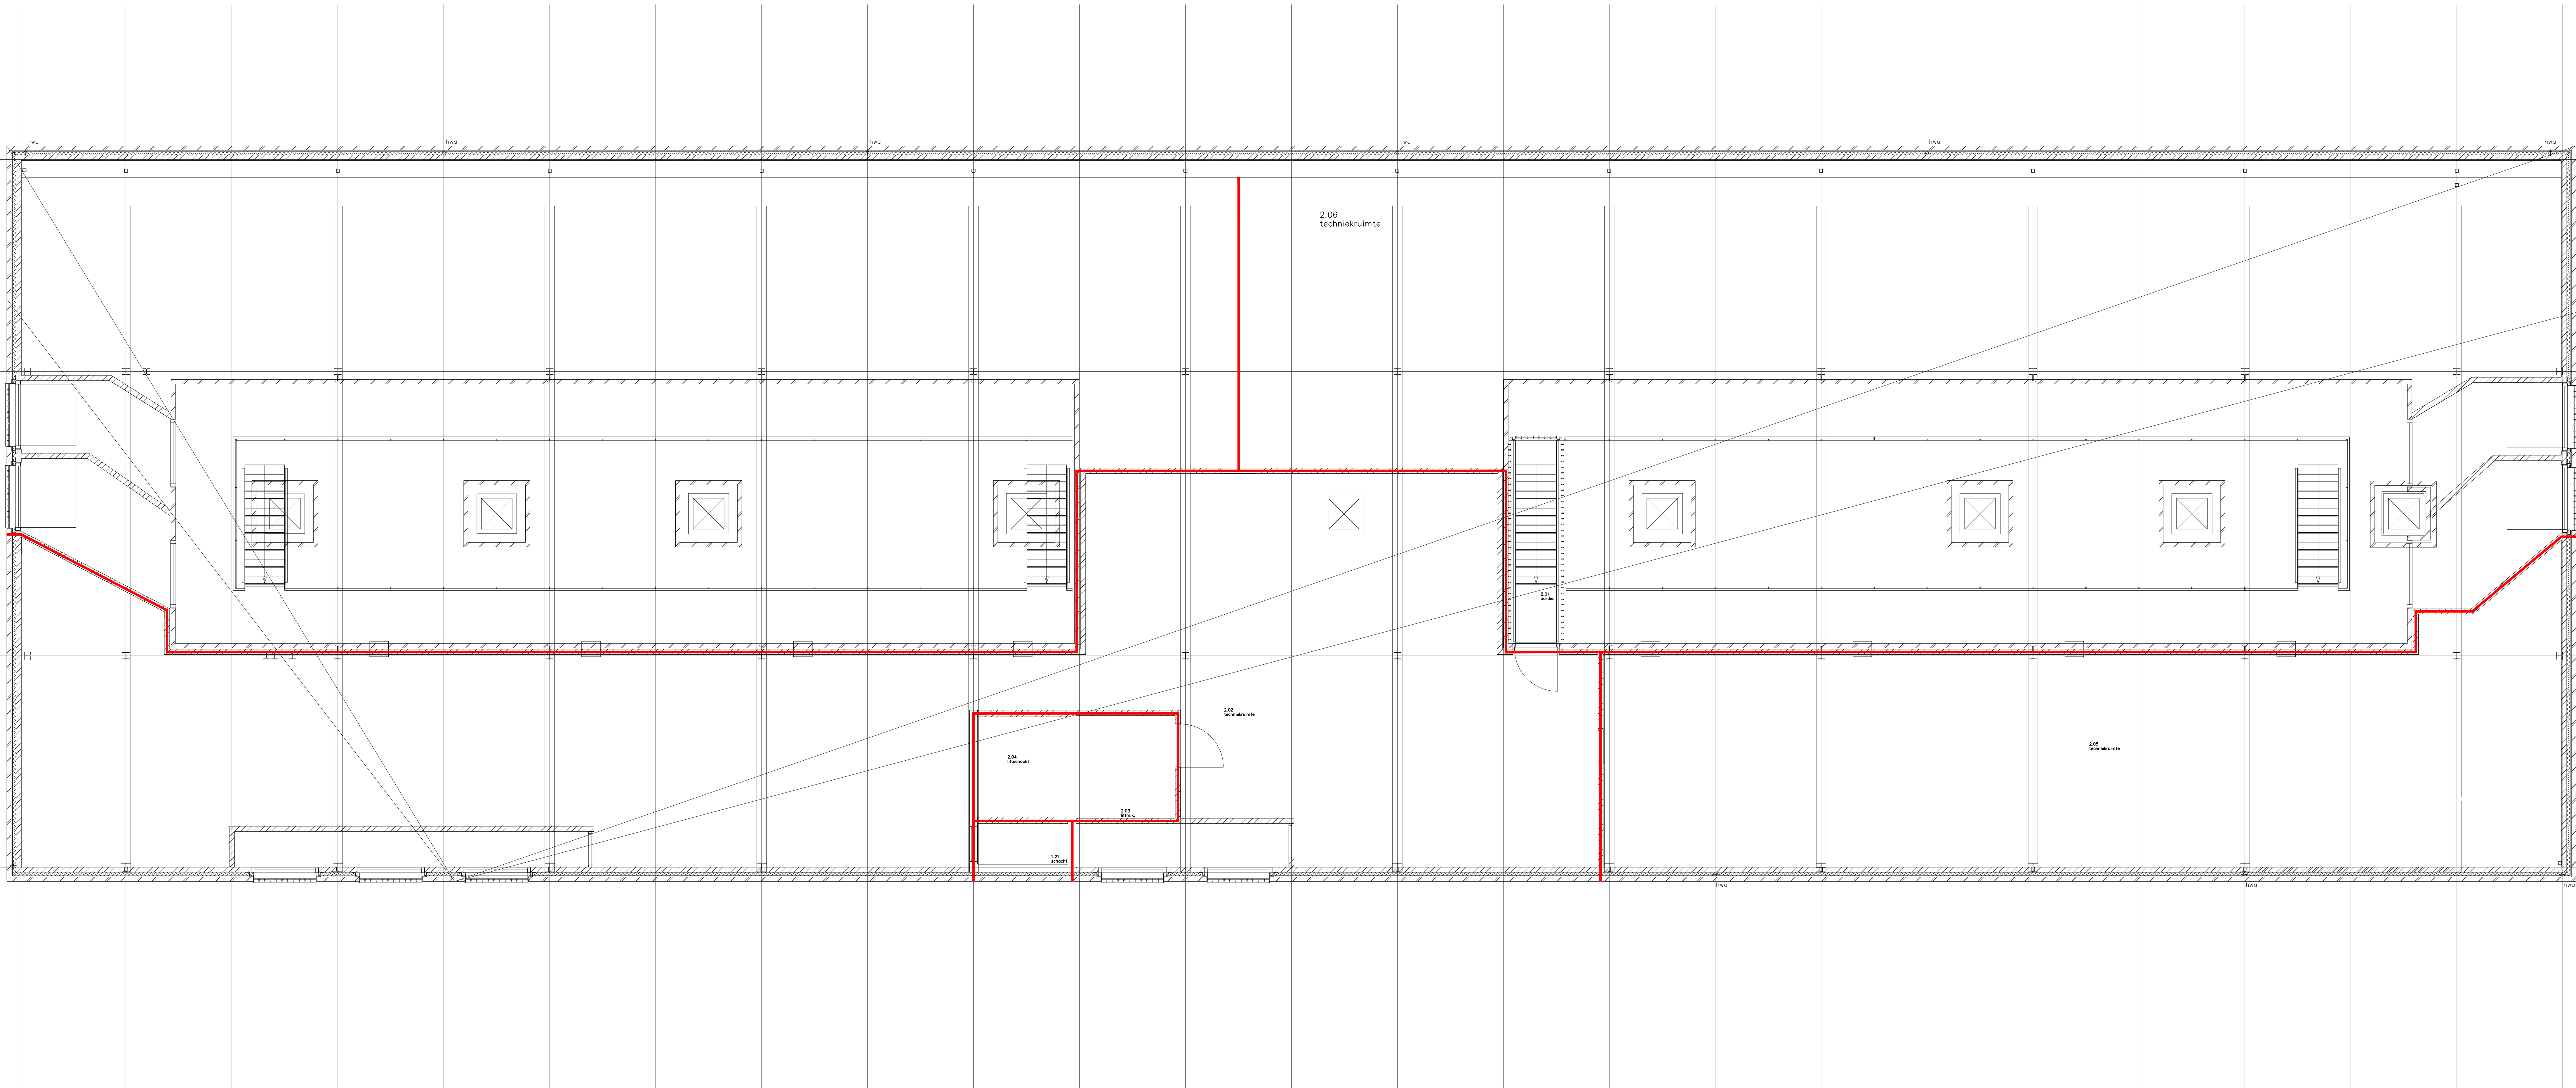

Rijksvastgoedbedrijf PI Nieuwersluis	
Specificatie: Gebouw Q 2de verdieping Plattegrond	
INTERN ALGEMEEN	
Objectnummer: 100079	Geleend: WH
Gebruiknummer: Q G11	Gecontroleerd: JKE
Besteknummer: 23418	Datum: 18-10-2023
Projectnummer: TO	Schaal: 1:50
Formaat: A0+1 (841x1199)	Formaat: A0+1 (841x1199)
Werk: 1.0	Documentcode: 23418-02-0002-04-18-04
Blad: 3 van 3	
Drukken: Vastgoedbedrijf www.vastgoedbedrijf.nl 088 15 50 02	
23418-02-0002-04-18-04.dwg printdatum: 18/10/23	